

INQUADRAMENTO VIABILITA' SU PLANIMETRIA GENERALE

LEGENDA SIMBOLOGIA PLANIMETRIA

- Tratto stradale in SCAVO
- Tratto stradale in RILEVATO
- PIAZZOLE AEROGENERATORE

LEGENDA SIMBOLOGIA INFRASTRUTTURE

- Piazzola temporanea e piazzola permanente turbina con area per posizionamento gru.
- Viabilità principale esistente
- Rete viaria interna parco Eolico ADEGUATA
- Rete viaria interna parco Eolico EX-NOVO
- Tratto viario in progetto

LEGENDA SIMBOLOGIA PROFILO

- Tratto stradale in RILEVATO
- Tratto stradale in SCAVO



PROGETTO: Progetto Definitivo per il parco eolico da 48,0 MW "Energia Is Coris" costituito da n.9 aerogeneratori

Elaborato: Planimetria e Profilo Piazzole Aerogeneratore WTG08

Codice Elaborato	Scala	Formato elaborato
WIND01.ELB05d-8	1:1'000 / 1:100	905 x 525

PROPONENTE


Fred. Olsen Renewables

Timbro e firma

REDATTORI
Ing. Giuseppe Pili
Ing. Michele Pigiariu

COORDINAMENTO
BIA s.r.l.
Piazza dell'Annunziata 7
Cagliari (CA) - 09123
P.IVA 03983480926
energhiabia@pec.it

Rev.	Data	Descrizione	Elaborato	Verificato	Approvato
02					
01					
00	04/2022	Emissione per validazione	Giuseppe Pili Michele Pigiariu		

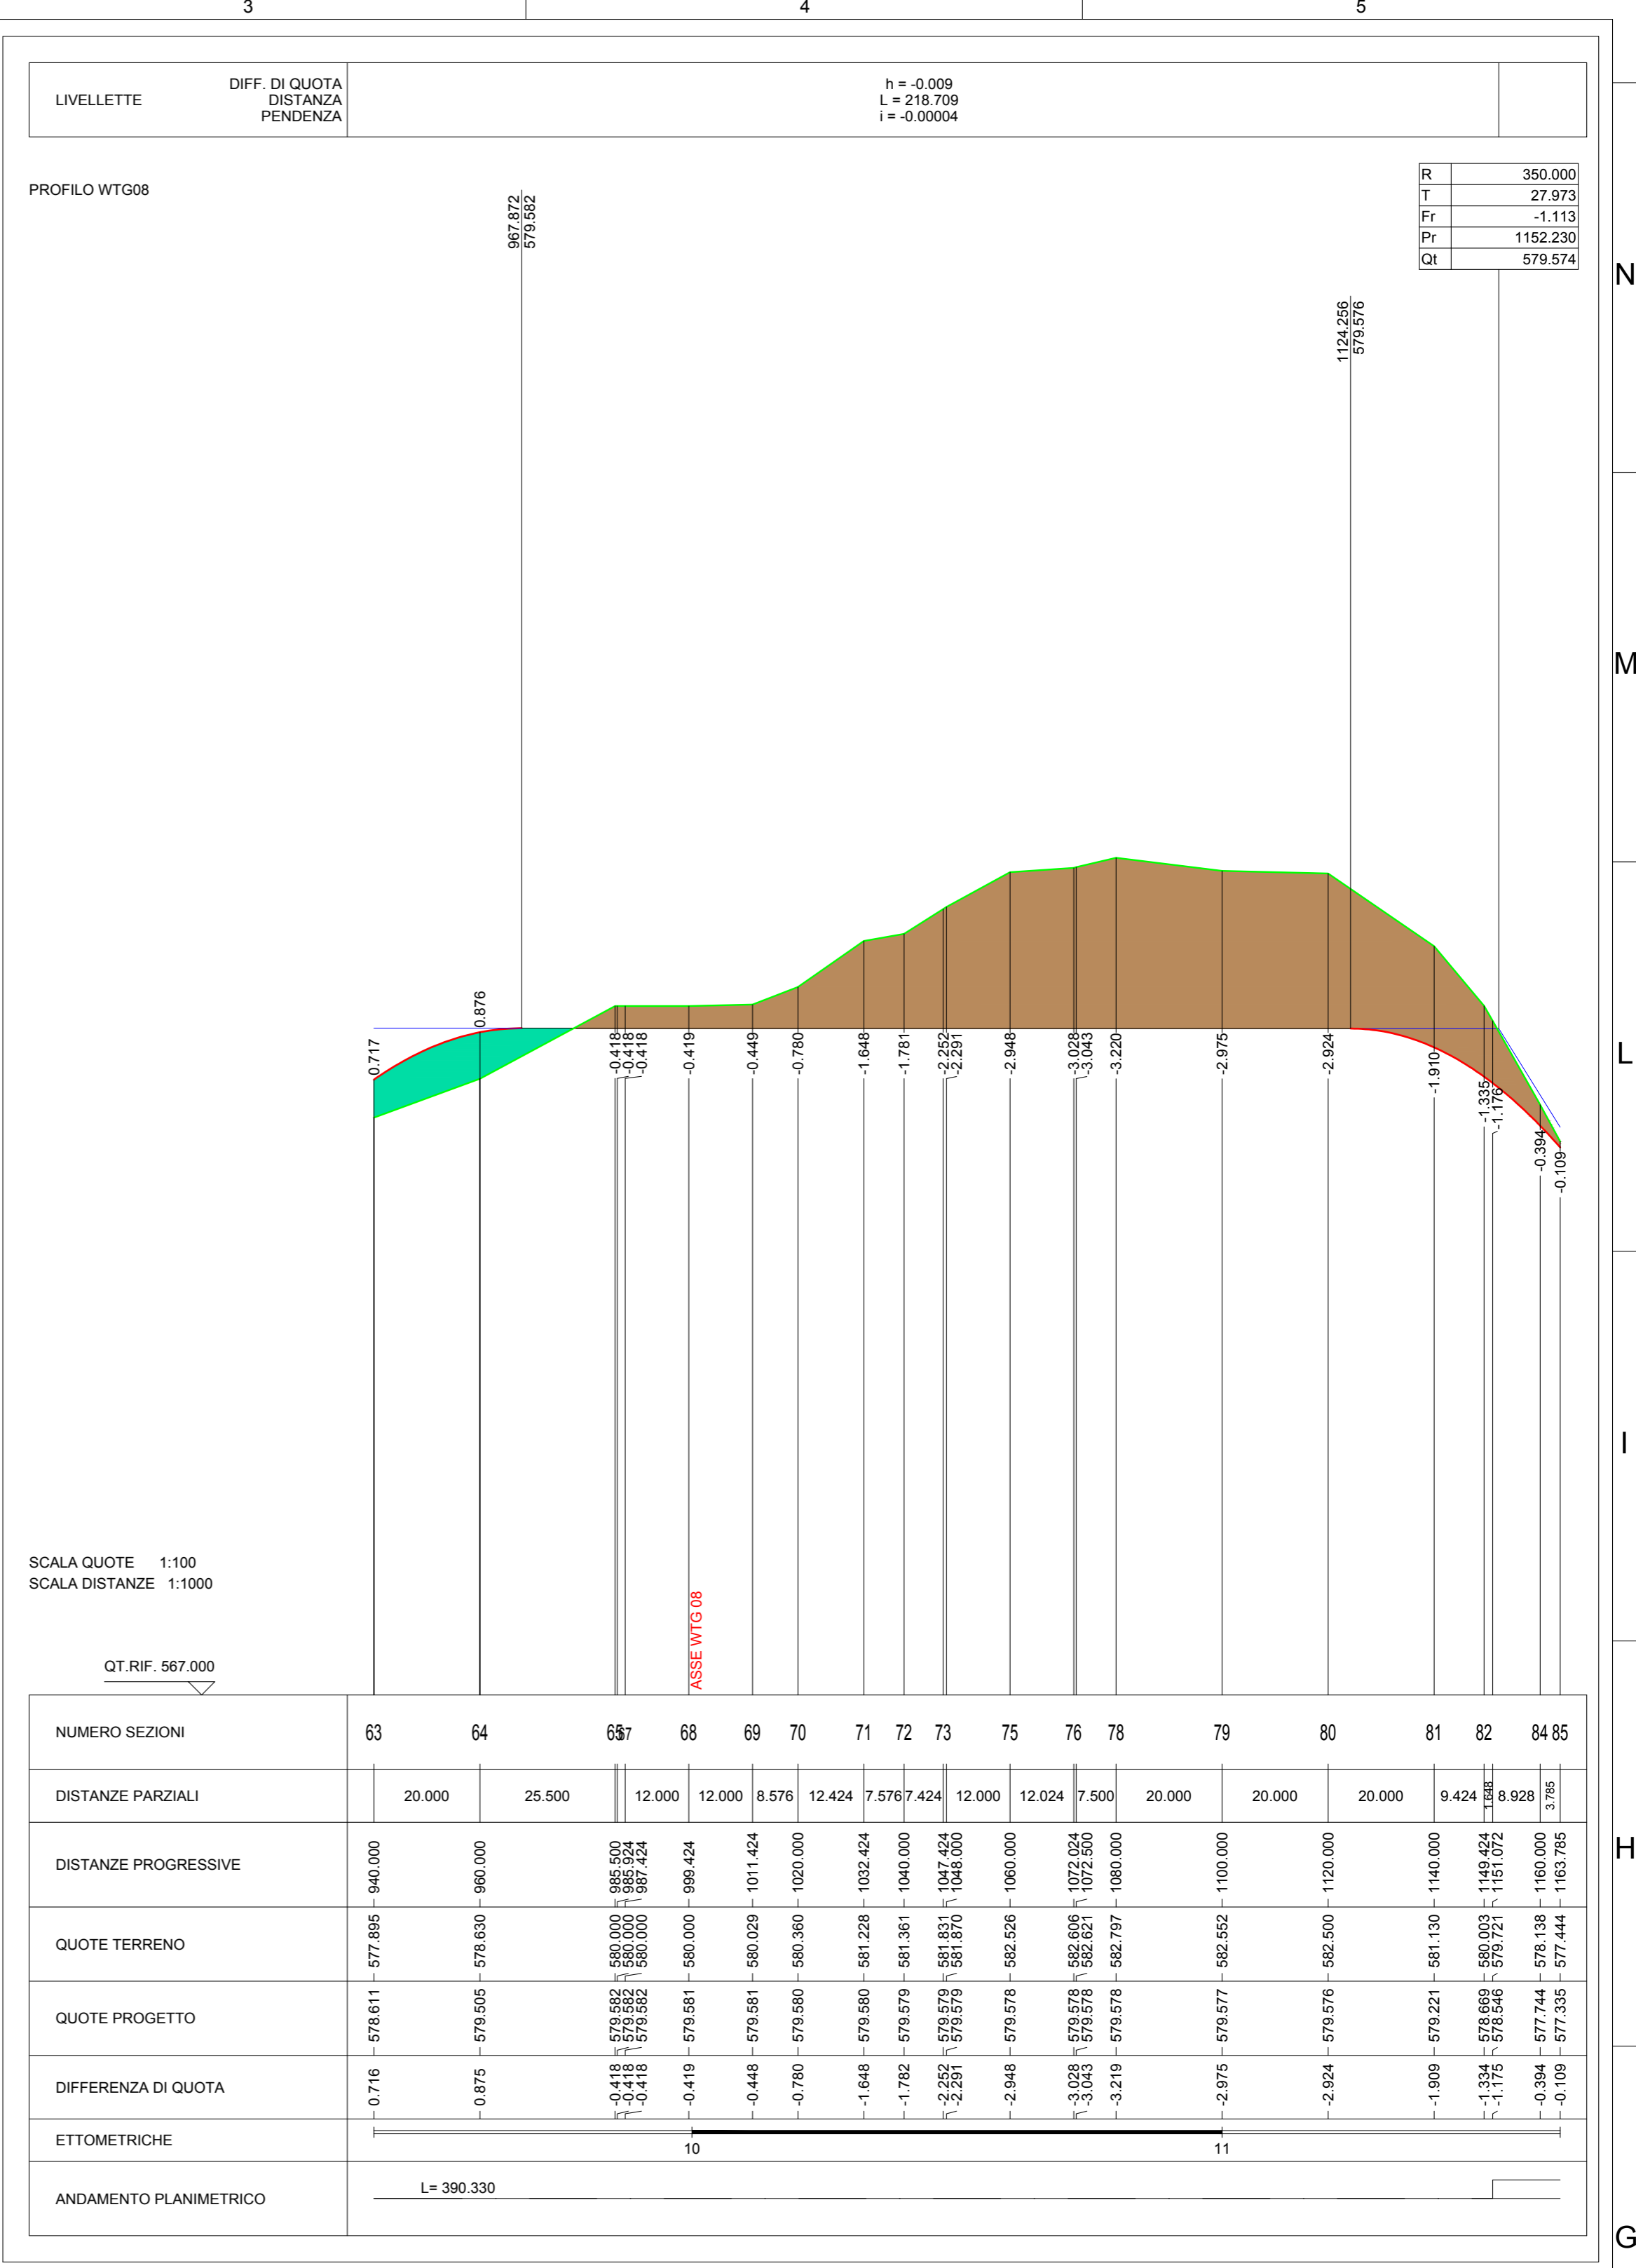

PIAZZOLA DI SERVIZIO AEROGENERATORE WTG08
Scala 1:1'000