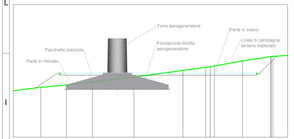

LEGENDA LAVORAZIONI SEZIONI TRASVERSALI

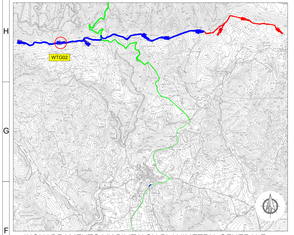

INQUADRAMENTO VIABILITA' SU PLANIMETRIA GENERALE

LEGENDA SIMBOLOGIA INTERVENTI

- PLINTO E TORRE AEROGENERATORE
- VIABILITA' PRINCIPALE ESISTENTE
- RETE VIARIA INTERNA PARCO EOLICO - IN ADEGUAMENTO
- RETE VIARIA INTERNA PARCO EOLICO - EX NOVO

Comuni di Villamassargia, Narcao e Musei (SU)

PROGETTO: Progetto Definitivo per il parco eolico da 48,0 MW "Energia Is Coris" costituito da n.9 aerogeneratori

Elaborato: Sezioni Piazzole
Aerogeneratore WTG02 parte 2

Codice Elaborato	Scala	Formato elaborato
WIND01.ELB05f.2.2	1:1'000 / 1:100	905 x 2730

PROPONENTE

Fred. Olsen Renewables

Timbro e firma

ORDINE INGEGNERI DELLA PROVINCIA DI NUORO
N. A297 - Settore A B C
Dr. Ing. Giuseppe Francesco Pili

Timbro e firma

Firmato digitalmente da: PILI GIUSEPPE FRANCESCO
Data: 31/08/2022 16:14
Organizzazione: ORDINE DEGLI INGEGNERI DELLA PROVINCIA DI NUORO
Unità organizzativa: Ingegnere
Nome e cognome: Giuseppe Francesco Pili
Stato: IT

REDATTORI:
Ing. Giuseppe Pili
Ing. Michele Figliaru

COORDINAMENTO
BIA s.r.l.
Via Giovanni Battista Tiepolo 7
Cagliari (CA) - 09123
P.IVA 03981480926
energy@bia-group.it

Rev.	Data	Descrizione	Elaborato	Verificato	Approvato
.02					
.01					
.00	04/2022	Emissione per validazione	Giuseppe Pili Michele Figliaru		

SEZIONE N. - 85
QT. PROGETTO : 575.123
DIST.PROG. : 975.960
DIST.PREC. : 15.960
DIST.SUCC. : 12.000

SCALE E BONIFICHE	
FONDO	147.876 mq
ZONA	0.000 mq
SOVRASTRUTTURA STRADALE CARBONETTO	48.000 m
MANUFATTI CANALETTA	0.052 mq

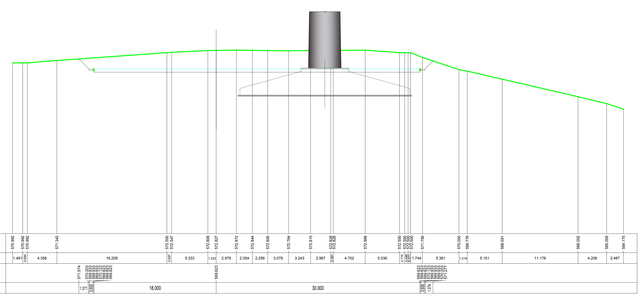

SEZIONE N. - 86
QT. PROGETTO : 570.243
DIST.PROG. : 987.860
DIST.PREC. : 12.000
DIST.SUCC. : 12.000

SCALE E BONIFICHE	
FONDO	73.877 mq
ZONA	0.000 mq
RILEVATO	4.752 mq
SOVRASTRUTTURA STRADALE CARBONETTO	48.000 m
MANUFATTI CANALETTA	0.131 mq

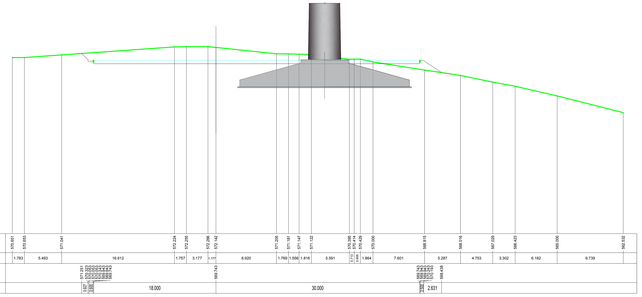

SEZIONE N. - 87
QT. PROGETTO : 570.340
DIST.PROG. : 998.860
DIST.PREC. : 12.000
DIST.SUCC. : 1.500

SCALE E BONIFICHE	
FONDO	43.873 mq
ZONA	0.000 mq
RILEVATO	34.015 mq
SOVRASTRUTTURA STRADALE CARBONETTO	48.000 m
MANUFATTI CANALETTA	0.131 mq

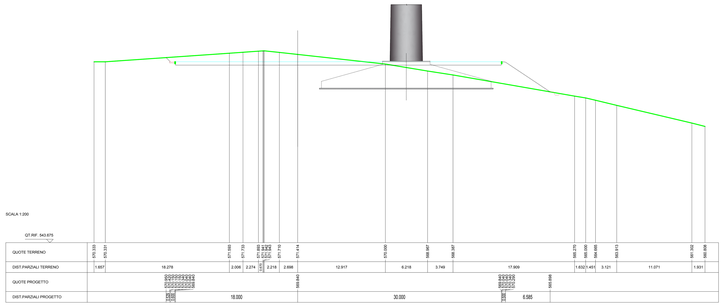

SEZIONE N. - 88
QT. PROGETTO : 575.335
DIST.PROG. : 1001.360
DIST.PREC. : 1.500
DIST.SUCC. : 0.640

SCALE E BONIFICHE	
FONDO	39.294 mq
ZONA	0.000 mq
RILEVATO	36.486 mq
SOVRASTRUTTURA STRADALE CARBONETTO	48.000 m
MANUFATTI CANALETTA	0.131 mq

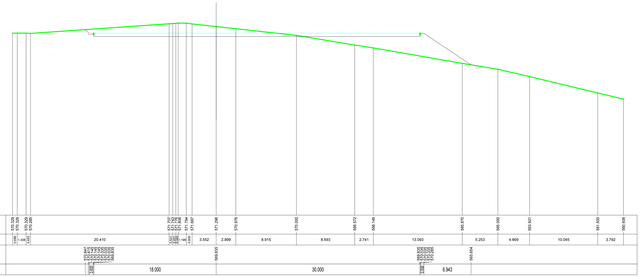

SEZIONE N. - 89
QT. PROGETTO : 575.031
DIST.PROG. : 1002.000
DIST.PREC. : 0.640
DIST.SUCC. : 18.000

SCALE E BONIFICHE	
FONDO	0.663 mq
ZONA	0.000 mq
SOVRASTRUTTURA STRADALE CARBONETTO	9.000 m
MANUFATTI CANALETTA	0.262 mq

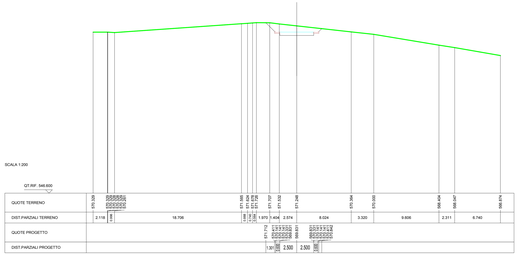

SEZIONE N. - 90
QT. PROGETTO : 569.733
DIST.PROG. : 1020.000
DIST.PREC. : 18.000
DIST.SUCC. : 8.000

SCALE E BONIFICHE	
FONDO	0.960 mq
ZONA	0.000 mq
RILEVATO	0.045 mq
SOVRASTRUTTURA STRADALE CARBONETTO	9.000 m
MANUFATTI CANALETTA	0.131 mq

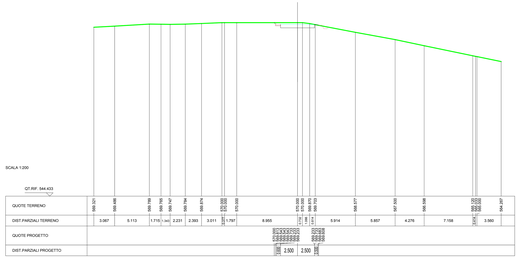

SEZIONE N. - 91
QT. PROGETTO : 569.029
DIST.PROG. : 1028.860
DIST.PREC. : 8.860
DIST.SUCC. : 11.424

SCALE E BONIFICHE	
FONDO	1.262 mq
ZONA	0.000 mq
RILEVATO	0.485 mq
SOVRASTRUTTURA STRADALE CARBONETTO	9.000 m

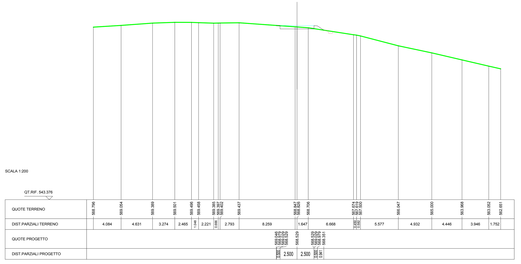

SEZIONE N. - 92
QT. PROGETTO : 567.611
DIST.PROG. : 1041.074
DIST.PREC. : 11.424
DIST.SUCC. : 11.424

SCALE E BONIFICHE	
FONDO	1.867 mq
ZONA	0.000 mq
RILEVATO	0.844 mq
SOVRASTRUTTURA STRADALE CARBONETTO	9.000 m

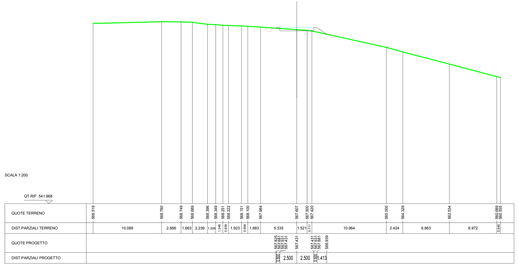

SEZIONE N. - 93
QT. PROGETTO : 566.811
DIST.PROG. : 1052.486
DIST.PREC. : 11.424
DIST.SUCC. : 7.502
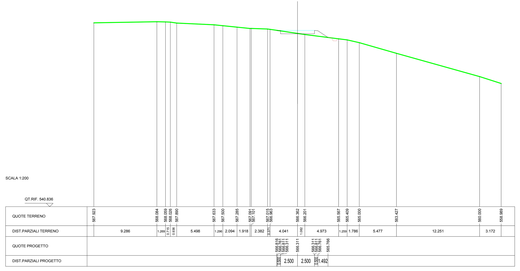
SCALE E BONIFICHE	
FONDO	1.922 mq
ZONA	0.000 mq
RILEVATO	1.354 mq
SOVRASTRUTTURA STRADALE CARBONETTO	9.000 m