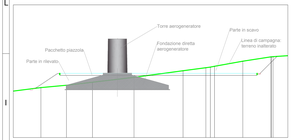

LEGENDA LAVORAZIONI SEZIONI TRASVERSALI

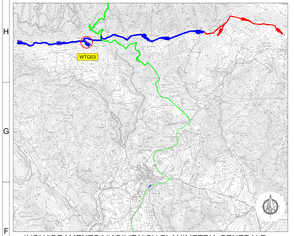

INQUADRAMENTO VIABILITA' SU PLANIMETRIA GENERALE

LEGENDA SIMBOLOGIA INTERVENTI

- PLINTO E TORRE AEROGENERATORE
- VIABILITA' PRINCIPALE ESISTENTE
- RETE VIARIA INTERNA PARCO EOLICO - IN ADEGUAMENTO
- RETE VIARIA INTERNA PARCO EOLICO - EX NOVO

Comuni di Villamassargia, Narcao e Musei (SU)

PROGETTO: Progetto Definitivo per il parco eolico da 48,0 MW "Energia Is Coris" costituito da n.9 aerogeneratori

Elaborato: Sezioni Piazzole
Aerogeneratore WTG03 parte 2

Codice Elaborato	Scala	Formato elaborato
WIND01.ELB05f-3.2	1:1'000 / 1:100	905 x 2730

PROPONENTE

Fred. Olsen Renewables

Timbro e firma

ORDINE DEGLI INGEGNERI PROVINCIA DI NUORO
Ing. ALDO TANDA n. 837

Firmato digitalmente da: ALDO TANDA
Firmato il 09/06/2022 16:17
Valido dal 09/06/2022 al 09/06/2025
Aruba PEC S.p.A. NG CA 3

Timbro e firma

REDATTORI
Ing. Giuseppe Pili
Ing. Michele Pigliaru

COORDINAMENTO
BIA s.r.l.
Via Giovanni Lilliu, scala scala 7
Cagliari (CA) - 09123
P.IVA 03983480924
energia@bia-pec.it

Rev.	Data	Descrizione	Elaborato	Verificato	Approvato
.02					
.01					
.00	04/2022	Emissione per validazione	Giuseppe Pili Michele Pigliaru		

SEZIONE N. - 13
QT. PROGETTO : 573.861
DIST.PROG. : 120.000
DIST.PREC. : 20.000
DIST.SUCC. : 20.000

SCAVI E BONIFICHE	
FONDO	48.422 mq
FONDO	5.157 mq
RILEVATO	
RILEVATO	3.619 mq
SOVRASTRUTTURA STRADALE	
CASSONETTO	20.000 m
MANUFATTI	
CARAMELLATA	5.131 mq

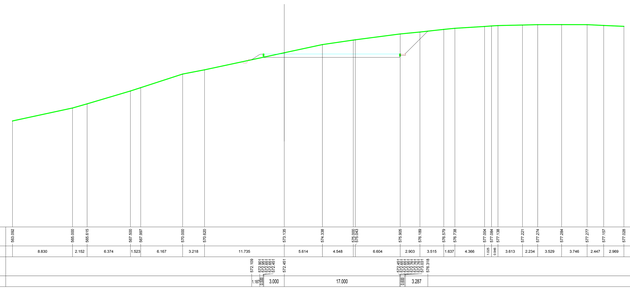

SEZIONE N. - 14
QT. PROGETTO : 571.677
DIST.PROG. : 140.000
DIST.PREC. : 20.000
DIST.SUCC. : 6.621

SCAVI E BONIFICHE	
FONDO	16.137 mq
FONDO	1.246 mq
RILEVATO	
RILEVATO	3.267 mq
SOVRASTRUTTURA STRADALE	
CASSONETTO	20.000 m
MANUFATTI	
CARAMELLATA	5.131 mq

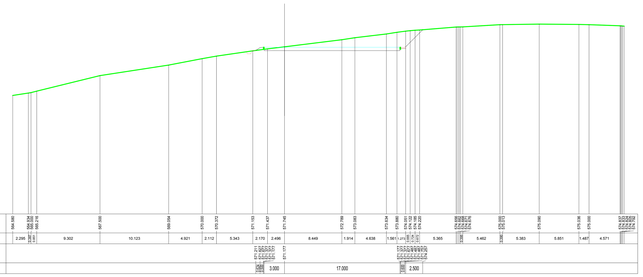

SEZIONE N. - 15
QT. PROGETTO : 571.266
DIST.PROG. : 146.621
DIST.PREC. : 6.621
DIST.SUCC. : 13.379

SCAVI E BONIFICHE	
FONDO	25.424 mq
FONDO	5.205 mq
RILEVATO	
RILEVATO	1.406 mq
SOVRASTRUTTURA STRADALE	
CASSONETTO	20.000 m
MANUFATTI	
CARAMELLATA	5.131 mq

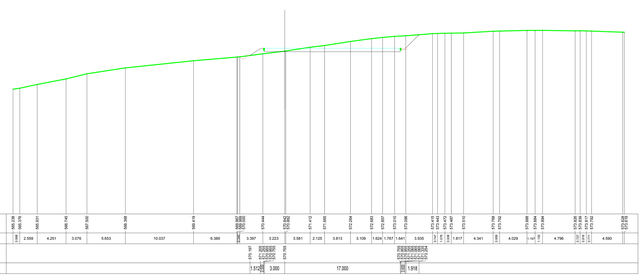

SEZIONE N. - 16
QT. PROGETTO : 570.403
DIST.PROG. : 180.000
DIST.PREC. : 13.379
DIST.SUCC. : 3.545

SCAVI E BONIFICHE	
FONDO	39.888 mq
FONDO	5.157 mq
RILEVATO	
RILEVATO	1.000 mq
SOVRASTRUTTURA STRADALE	
CASSONETTO	20.000 m
MANUFATTI	
CARAMELLATA	5.131 mq

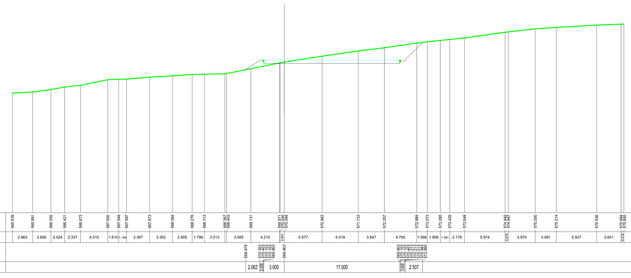

SEZIONE N. - 17
QT. PROGETTO : 570.177
DIST.PROG. : 193.545
DIST.PREC. : 3.545
DIST.SUCC. : 16.823

SCAVI E BONIFICHE	
FONDO	1.467 mq
FONDO	5.157 mq
RILEVATO	
RILEVATO	2.658 mq
SOVRASTRUTTURA STRADALE	
CASSONETTO	5.000 m
MANUFATTI	
CARAMELLATA	5.131 mq

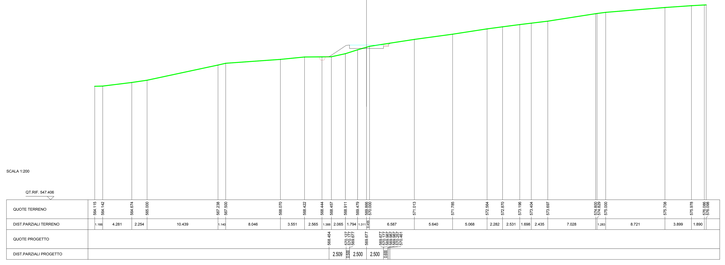

SEZIONE N. - 18
QT. PROGETTO : 569.099
DIST.PROG. : 195.489
DIST.PREC. : 16.823
DIST.SUCC. : 1.211

SCAVI E BONIFICHE	
FONDO	2.088 mq
FONDO	5.157 mq
RILEVATO	
RILEVATO	0.681 mq
SOVRASTRUTTURA STRADALE	
CASSONETTO	5.000 m
MANUFATTI	
CARAMELLATA	5.131 mq

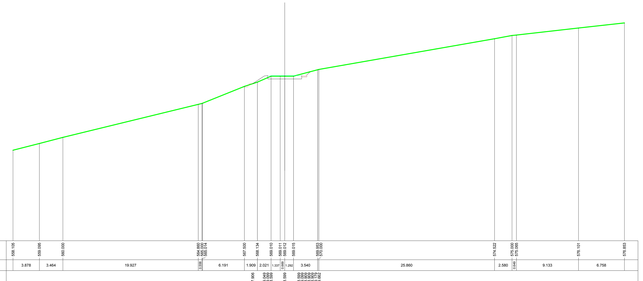

SEZIONE N. - 19
QT. PROGETTO : 569.035
DIST.PROG. : 181.479
DIST.PREC. : 1.211
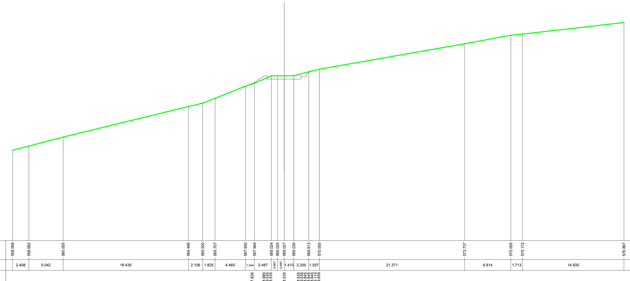
SCAVI E BONIFICHE	
FONDO	3.175 mq
FONDO	5.157 mq
RILEVATO	
RILEVATO	0.842 mq
SOVRASTRUTTURA STRADALE	
CASSONETTO	5.000 m
MANUFATTI	
CARAMELLATA	5.131 mq