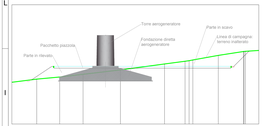

LEGENDA LAVORAZIONI SEZIONI TRASVERSALI

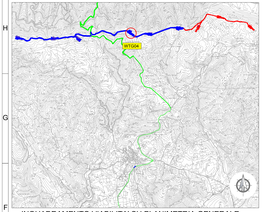

INQUADRAMENTO VIABILITA' SU PLANIMETRIA GENERALE

LEGENDA SIMBOLOGIA INTERVENTI

- PLINTO E TORRE AEROGENERATORE
- VIABILITA' PRINCIPALE ESISTENTE
- RETE VIARIA INTERNA PARCO EOLICO - IN ADEGUAMENTO
- RETE VIARIA INTERNA PARCO EOLICO - EX NOVO

PROGETTO: Progetto Definitivo per il parco eolico da 48,0 MW "Energia Is Coris" costituito da n.9 aerogeneratori

Elaborato: Sezioni Piazzole
Aerogeneratore WTG04 parte 1

Codice Elaborato	Scala	Formato elaborato
WIND01.EL805f.4.1	1:1'000 / 1:100	905 x 2100

PROPONENTE

Fred. Olsen Renewables

Timbro e firma

Ordine degli Ingegneri della Provincia di Nuoro e Ogliastra
Ing. VINCENZO PASQUALE PROVINCIA DI NUORO N. 1
Ing. Giuseppe PISI PROVINCIA DI NUORO N. 96
Ing. Michele Pigliaru PROVINCIA DI NUORO N. 97

Timbro e firma

Revisione elaborazione del progettista Pasquale Vincenzo
Revisione 0 08/06/2022 16:16
Revisione elaborazione del progettista Giuseppe Pisi
Revisione 1 del 01/12/2022 alle ore 11:00
WGS84/UTM zone 32 N

RED01 EL.6.1 REV.0.1

REDATTORI
Ing. Giuseppe PISI
Ing. Michele Pigliaru

COORDINAMENTO
BIA s.r.l.
Piazza dell'Annunziata 7
20121 MILANO (MI)
T +39.0105408024
energia@bia.it

energy as

Rev.	Data	Descrizione	Elaborato	Verificato	Approvato
03					
01					
00	04/2022	Emissione per validazione	Giuseppe Pisi Michele Pigliaru		

Comuni di Villamassargia, Narcao e Musei (SU)

SCALE E BONIFICHE
ESONDA 111.872 mq
SOVRASTRUTTURA STRADALE
PIAZZOLETTA 5.000 m.
SANAGATO
CANALETTA 0.262 mq.

SEZIONE N. 55
QT. PROGETTO: 403.089
DIST.PROG.: 1.000.000
DIST.PREC.: 20.000
DIST.SUCC.: 7.369

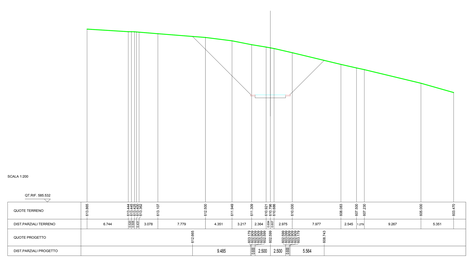

SCALE E BONIFICHE
ESONDA 125.387 mq
SOVRASTRUTTURA STRADALE
PIAZZOLETTA 5.000 m.
SANAGATO
CANALETTA 0.262 mq.

SEZIONE N. 56
QT. PROGETTO: 403.020
DIST.PROG.: 1.000.000
DIST.PREC.: 7.369
DIST.SUCC.: 12.631

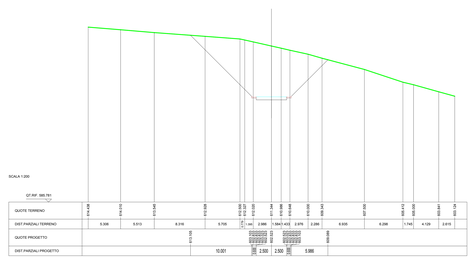

SCALE E BONIFICHE
ESONDA 147.192 mq
SOVRASTRUTTURA STRADALE
PIAZZOLETTA 5.000 m.
SANAGATO
CANALETTA 0.262 mq.

SEZIONE N. 60
QT. PROGETTO: 402.863
DIST.PROG.: 1.000.000
DIST.PREC.: 12.631
DIST.SUCC.: 1.116

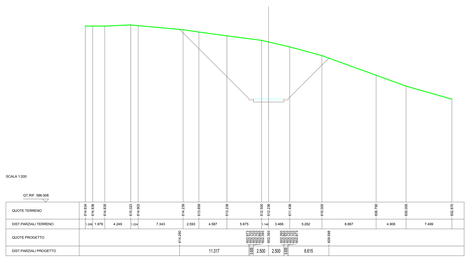

SCALE E BONIFICHE
ESONDA 203.418 mq
SOVRASTRUTTURA STRADALE
PIAZZOLETTA 20.000 m.
SANAGATO
CANALETTA 0.262 mq.

SEZIONE N. 59
QT. PROGETTO: 402.882
DIST.PROG.: 1.001.116
DIST.PREC.: 1.116
DIST.SUCC.: 18.884

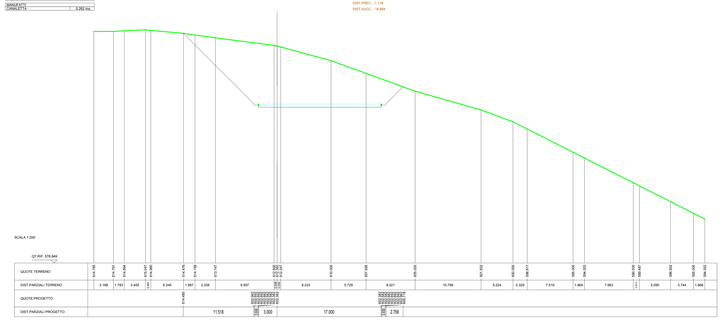

SCALE E BONIFICHE
ESONDA 207.137 mq
SOVRASTRUTTURA STRADALE
PIAZZOLETTA 20.000 m.
SANAGATO
CANALETTA 0.262 mq.

SEZIONE N. 57
QT. PROGETTO: 402.886
DIST.PROG.: 1.000.000
DIST.PREC.: 18.884
DIST.SUCC.: 20.000

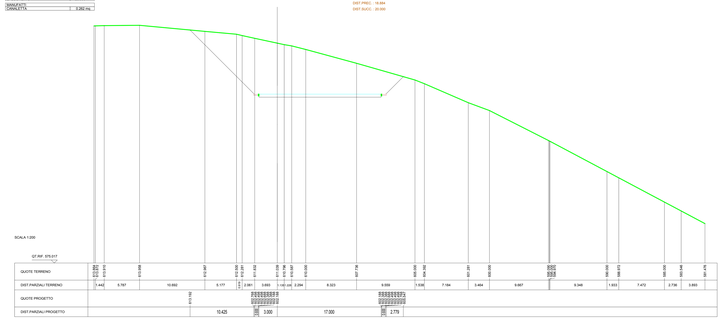

SCALE E BONIFICHE
ESONDA 194.779 mq
SOVRASTRUTTURA STRADALE
PIAZZOLETTA 20.000 m.
SANAGATO
CANALETTA 0.262 mq.

SEZIONE N. 58
QT. PROGETTO: 402.492
DIST.PROG.: 1.000.000
DIST.PREC.: 20.000
DIST.SUCC.: 20.000

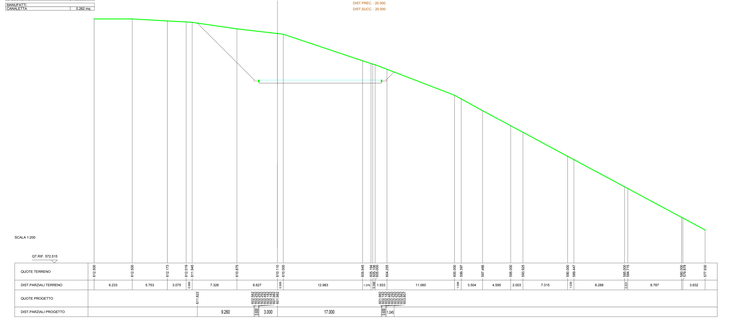

SCALE E BONIFICHE
ESONDA 180.836 mq
SOVRASTRUTTURA STRADALE
PIAZZOLETTA 20.000 m.
SANAGATO
CANALETTA 0.262 mq.

SEZIONE N. 61
QT. PROGETTO: 402.279
DIST.PROG.: 1.000.000
DIST.PREC.: 20.000
DIST.SUCC.: 19.000

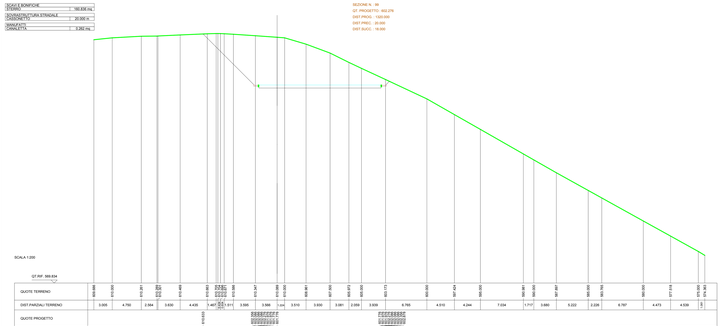

SCALE E BONIFICHE
ESONDA 122.864 mq
SOVRASTRUTTURA STRADALE
PIAZZOLETTA 20.000 m.
SANAGATO
CANALETTA 0.262 mq.

SEZIONE N. 62
QT. PROGETTO: 402.891
DIST.PROG.: 1.038.000
DIST.PREC.: 19.000
DIST.SUCC.: 8.978

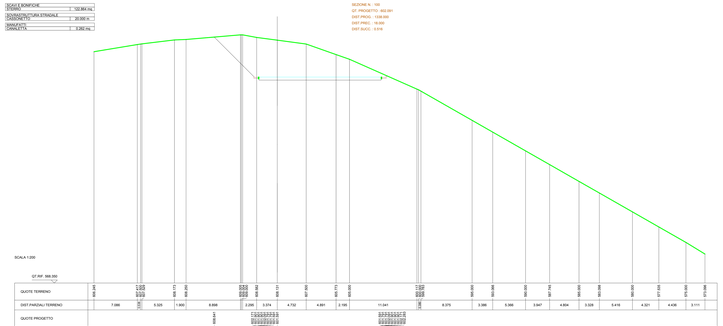

SCALE E BONIFICHE
ESONDA 215.637 mq
SOVRASTRUTTURA STRADALE
RILEVATO 5.772 mq.
PIAZZOLETTA 36.000 m.
SANAGATO
CANALETTA 0.262 mq.
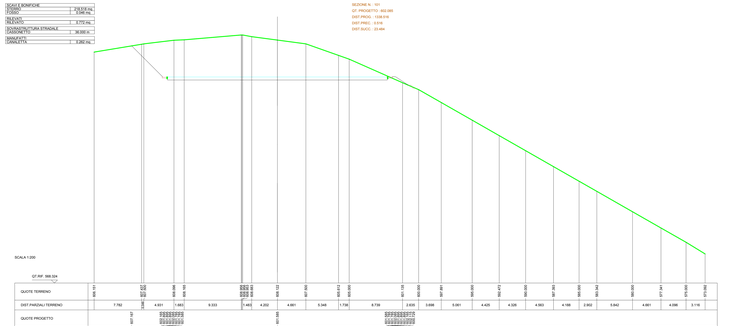
SEZIONE N. 101
QT. PROGETTO: 402.065
DIST.PROG.: 1.038.016
DIST.PREC.: 12.016
DIST.SUCC.: 22.484