

LEGENDA PUC VILLA SANT'ANTONIO

- A - Centro storico
- B₁ - Completamento interno
- B₂ - Completamento esterno
- C - Espansione residenziale (comparti C₁, C₂, C₃)
- C - P.E.E.P. (comparto C₁)
- D - Artigianale
- E - Agricola
- G - Servizi generali
- S - Spazi pubblici
- S₁ - Istruzione
- SA - Scuola materna
- SE - Scuola elementare
- SM - Scuola media
- S₂ - Interesse comune
- CC - Casa comune
- AM - Ambulatorio medico
- PT - Ufficio postale
- BC - Biblioteca comunale
- MA - Mercato ambulante
- CP - Chiesa parrocchiale
- S₃ - Attrezzature a parco, per il gioco e lo sport
- S₄ - Parcheggi
- H₁ - Rispetto cimiteriale
- H₂ - Vincolo archeologico
- H₃ - Rispetto stradale

N.B. Informazioni tratte dal sito: <http://www.comune.villasantantonio.or.it/amministrazione/AmministrazioneTrasparente/Pianificazione/GovernoTerritorio/PUC>

LEGENDA

- Posizione aerogeneratore
- Nome aerogeneratore
- Elettrodotto
- Limiti comunali
- Limite del buffer di 500 m, ai sensi del punto 3.2 dell'allegato e) alla DGR n. 59/90 del 27/11/2020
- Viabilità di progetto
- Scarpata in rilievo 2/3
- Scarpata in sterro 1/1

n.b. La larghezza stradale è pari a L=5.00 m

0	Marzo 2022	PRIMA EMISSIONE	AC	GL	MG
REV.	DATA	DESCRIZIONE REVISIONE	REDATTO	VERIFICATO	APPROVATO

Volta Gestione Energie

REGIONE SARDEGNA
Provincia di Oristano
 COMUNI DI MOGORELLA E VILLA SANT'ANTONIO



PROGETTO:
PARCO EOLICO MOGORELLA - SANT'ANTONIO
 PROGETTO DEFINITIVO

COMMITTENTE:
VGest
 Volta Gestione Energie S.r.l.
 Piazza Manifattura, 1 - 38068 Rovereto (TN)
 Codice Fiscale e Partita IVA 02650940220
 Tel. +39 0464 625100 - Fax +39 0464 625101
 PEC volta-gestioneenergie@legalmail.it


PROGETTISTA:
HE **Hydro Engineering s.s.**
 di Damiano e Mariano Galbo
 via Rossotti, 39
 91011 Alcamo (TP) Italy

OGGETTO DELL'ELABORATO:
INQUADRAMENTO SU STRALCIO DEI PUC COMUNALI

N° ELABORATO	SCALA	FOGLIO	FORMATO	CODIFICA COMMITTENTE
MOG-CE-T27	1:10.000	1 di 2	A2	

ID ELABORATO: MOG-PA-T23 - Inquadramento su stralcio dei PUC Comunali
 Questo elaborato è di proprietà di VGest ed è protetto a termini di legge

VGest

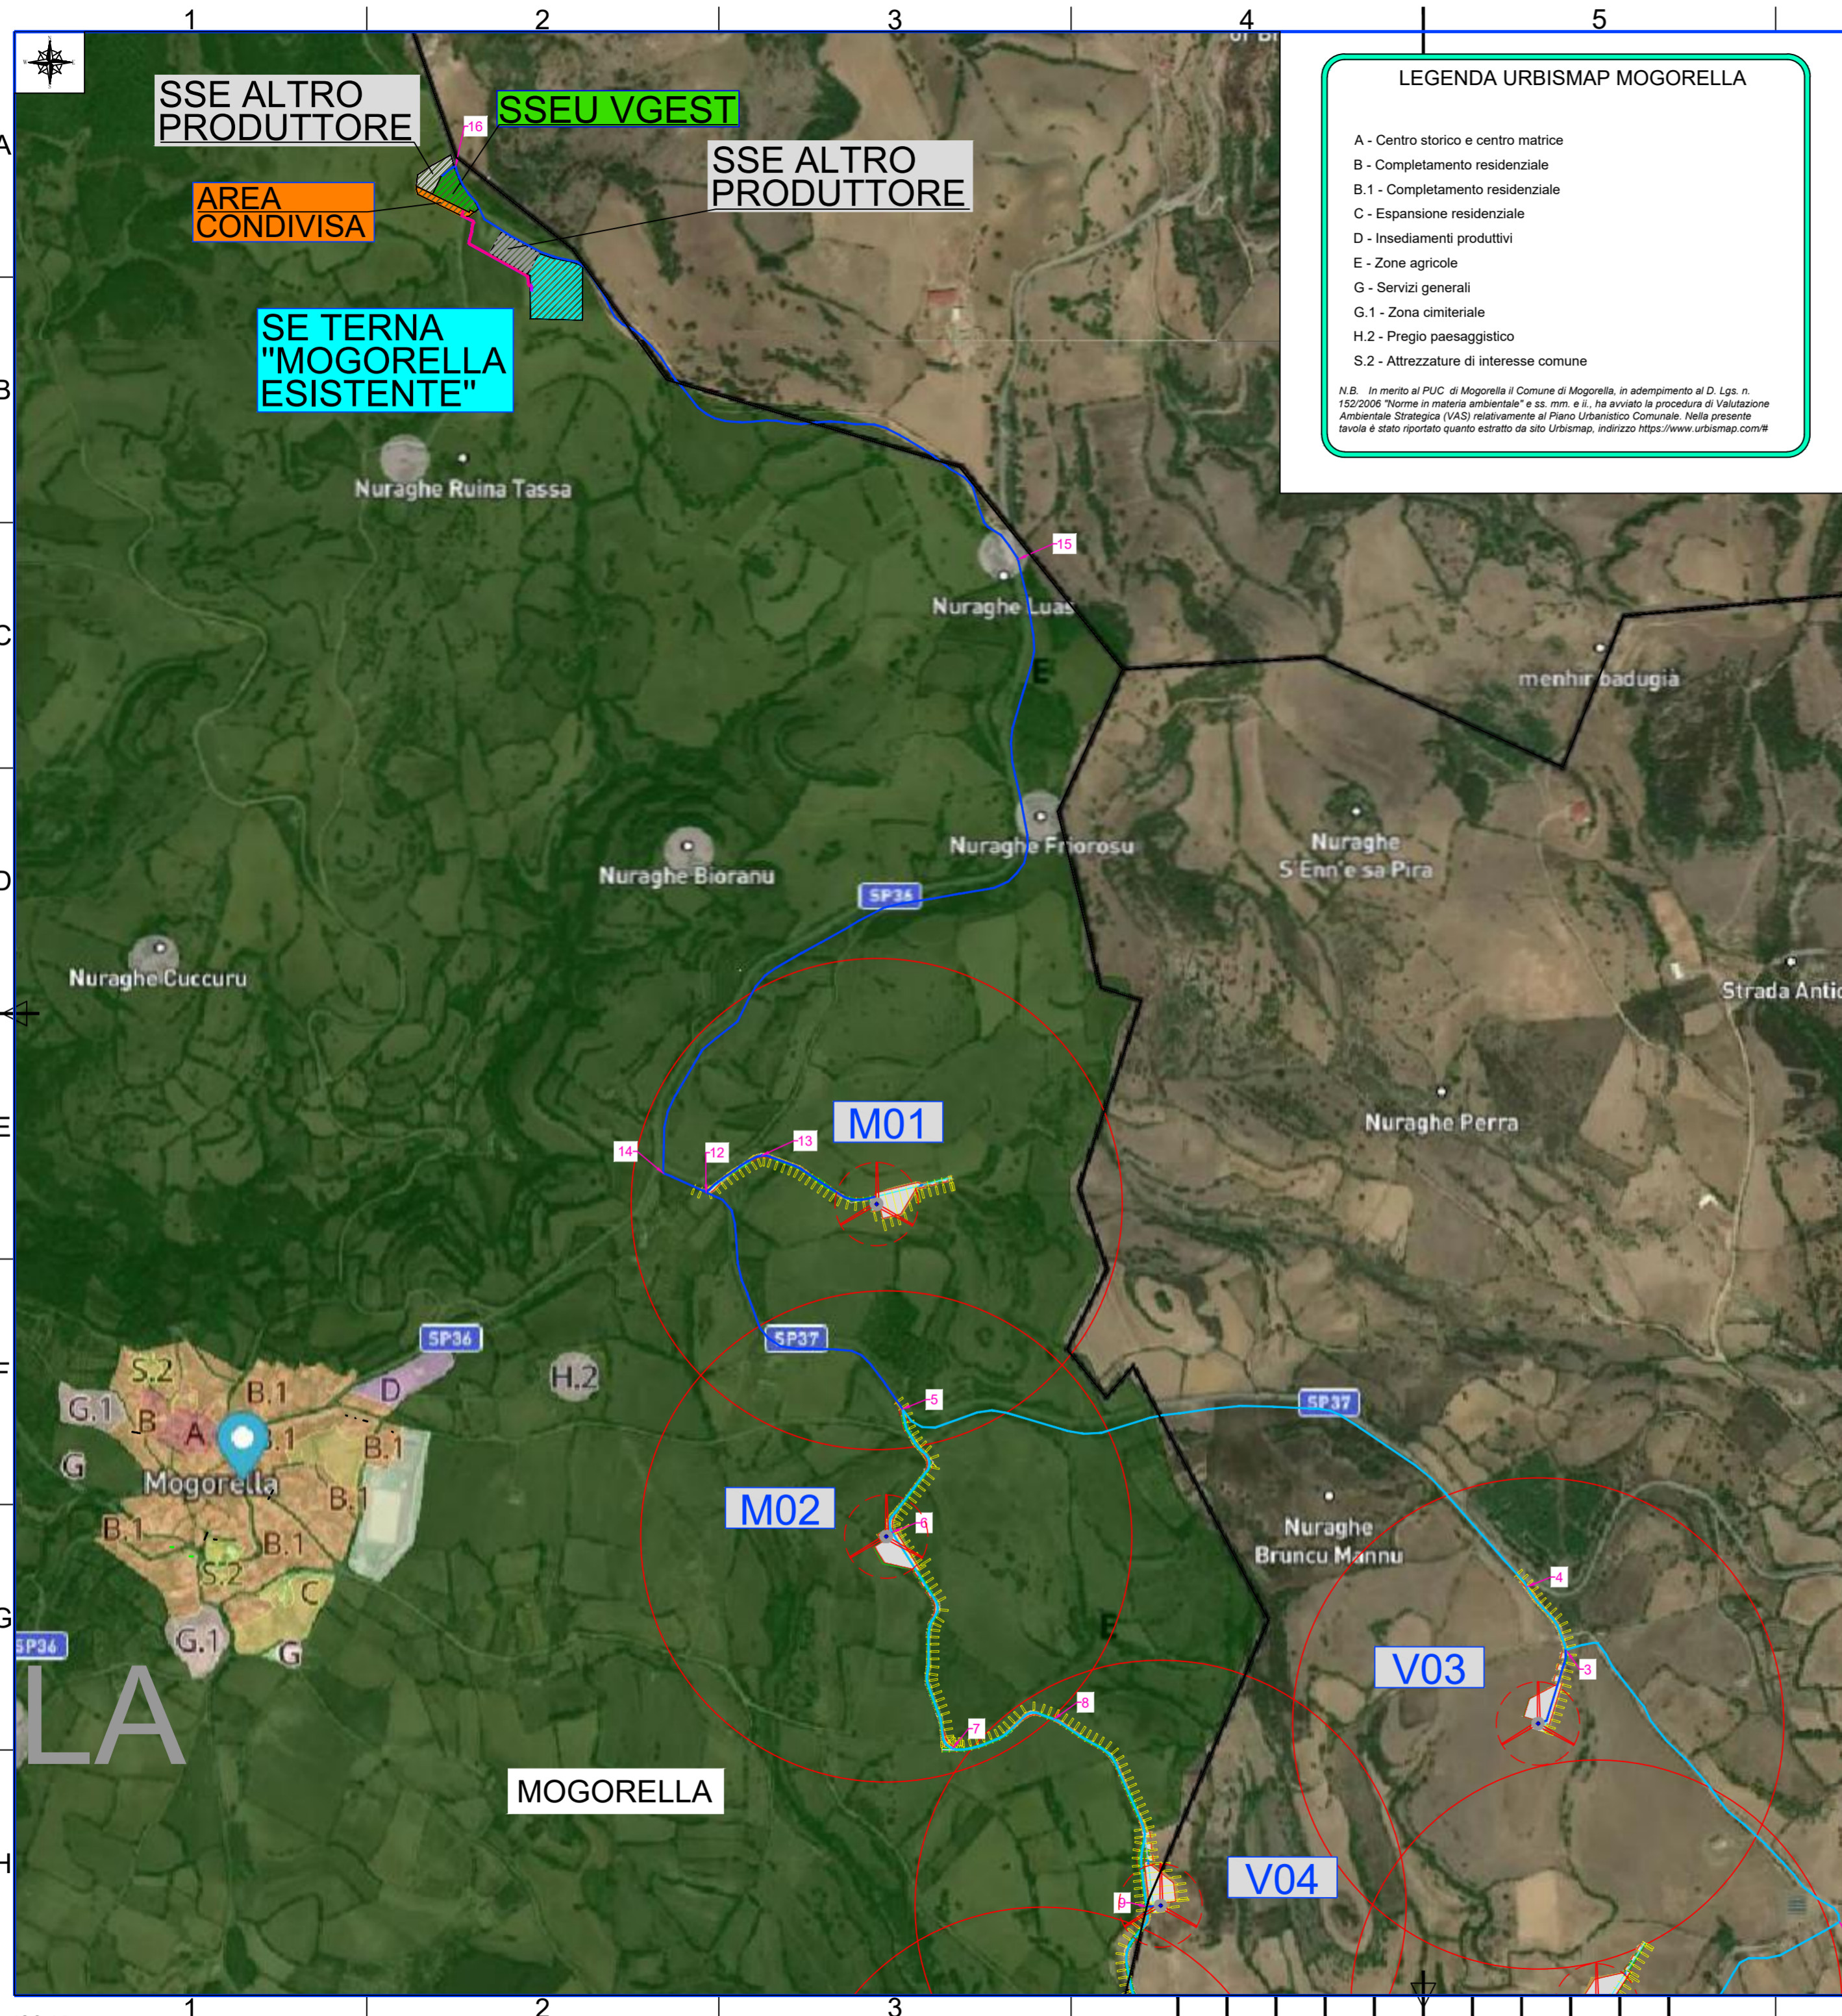

LEGENDA URBISMAP MOGORELLA

- A - Centro storico e centro matrice
- B - Completamento residenziale
- B.1 - Completamento residenziale
- C - Espansione residenziale
- D - Insediamenti produttivi
- E - Zone agricole
- G - Servizi generali
- G.1 - Zona cimiteriale
- H.2 - Pregio paesaggistico
- S.2 - Attrezzature di interesse comune

N.B. In merito al PUC di Mogorella il Comune di Mogorella, in adempimento al D. Lgs. n. 152/2006 "Norme in materia ambientale" e ss. mm. e ii., ha avviato la procedura di Valutazione Ambientale Strategica (VAS) relativamente al Piano Urbanistico Comunale. Nella presente tavola è stato riportato quanto estratto da sito Urbismap, indirizzo <https://www.urbismap.com/#>

LEGENDA

- Posizione aerogeneratore
- Nome aerogeneratore
- Elettrodotto
- Limiti comunali
- Limite del buffer di 500 m, ai sensi del punto 3.2 dell'allegato e) alla DGR n. 59/90 del 27/11/2020
- Viabilità di progetto
- Scarpa in rilievo 2/3
- Scarpa in sterro 1/1

n.b. La larghezza stradale è pari a L=5.00 m

0	Marzo 2022	PRIMA EMISSIONE	AC	GL	MG
REV.	DATA	DESCRIZIONE REVISIONE	REDATTO	VERIFICATO	APPROVATO

Volta Gestione Energie

REGIONE SARDEGNA
 Provincia di Oristano
 COMUNI DI MOGORELLA E VILLA SANT'ANTONIO



PROGETTO:
PARCO EOLICO MOGORELLA - SANT'ANTONIO
 PROGETTO DEFINITIVO

COMMITTENTE:
VGest
 Volta Gestione Energie S.r.l.
 Piazza Manifattura, 1 - 38068 Rovereto (TN)
 Codice Fiscale e Partita IVA 02650940220
 Tel. +39 0464 625100 - Fax +39 0464 625101
 PEC volta-gestioneenergie@legalmail.it

PROGETTISTA:
HE **Hydro Engineering s.s.**
 di Damiano e Mariano Galbo
 via Rossotti, 39
 91011 Alcamo (TP) Italy

OGGETTO DELL'ELABORATO:
INQUADRAMENTO SU STRALCIO DEI PUC COMUNALI

N° ELABORATO	SCALA	FOGLIO	FORMATO	CODIFICA COMMITTENTE
MOG-CE-T27	1:10.000	2 di 2	A2	

ID. ELABORATO: MOG-PA-T23 - Inquadramento su stralcio dei PUC Comunali
 Questo elaborato è di proprietà di VGest ed è protetto a termini di legge

VGest