CASO B - FONDAZIONE SU PALI

SEZIONE AA'

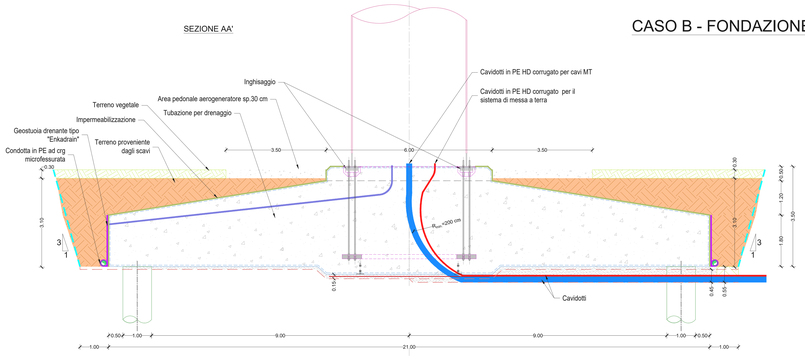

PIANTA

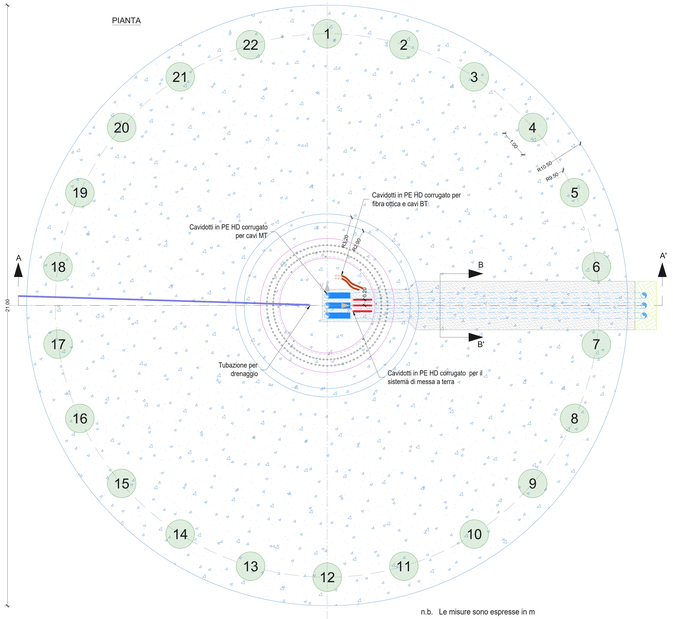

n.b. Le misure sono espresse in m

CASO A - FONDAZIONE DIRETTA

SEZIONE AA'

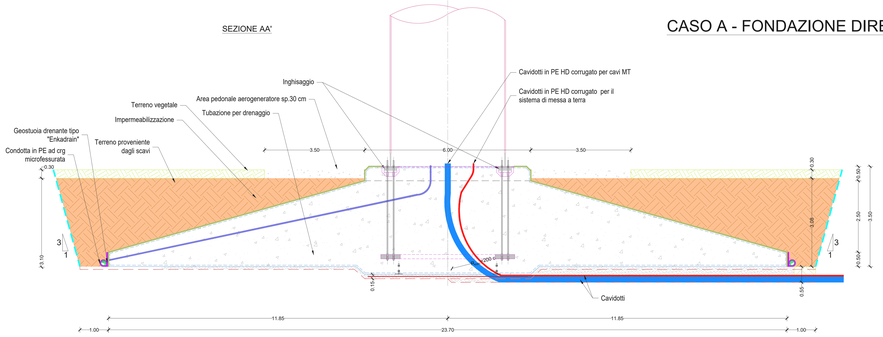

PIANTA

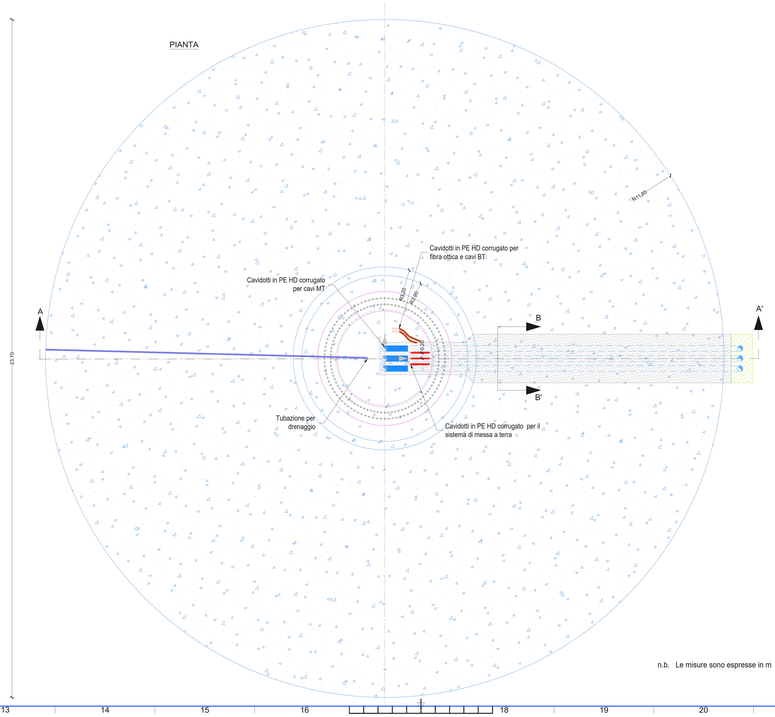

n.b. Le misure sono espresse in m

REV	DATA	DESCRIZIONE REVISIONE	REDATTO	VERIFICATO	APPROVATO
0	Marzo 2022	PRIMA EMISSIONE	GF	GF	MG

Volta Gestione Energie

REGIONE SARDEGNA
Provincia di Oristano
COMUNI DI MOGORELLA E VILLA SANT'ANTONIO

PROGETTO:

PARCO EOLICO MOGORELLA - SANT'ANTONIO
PROGETTO DEFINITIVO

COMMITTENTE:

VGest

Volta Gestione Energie S.r.l.
Piazza Mordiavolo,1 - 35100 Svevia(Pd)
P.IVA 04970000287 - Cod.Fisc.04970000287
Tel. +39.049.9875100 - Fax +39.049.9875111
PEC: volta-gestione-energie@legalmail.it

PROGETTISTA:

Hydro Engineering s.a.
di Gianfranco e Maurizio Cordio
via Rossoni, 39
50032 Arcevia (TP) Italy

OGGETTO DELL'ELABORATO:

FONDAZIONE AEROGENERATORE

N° ELABORATO	SCALA	FOGLIO	FORMATO	CODIFICA COMMITTENTE
MOG-CE-T33	1:50	1 di 1	A3x4	

ID ELABORATO: MOG-CE-T33-Fondazione Aerogeneratore

Questo elaborato è di proprietà di VGest ed è protetto a termini di legge

VGest

ISO A1x3