



INQUADRAMENTO SU I.G.M. SCALA - 1:25.000

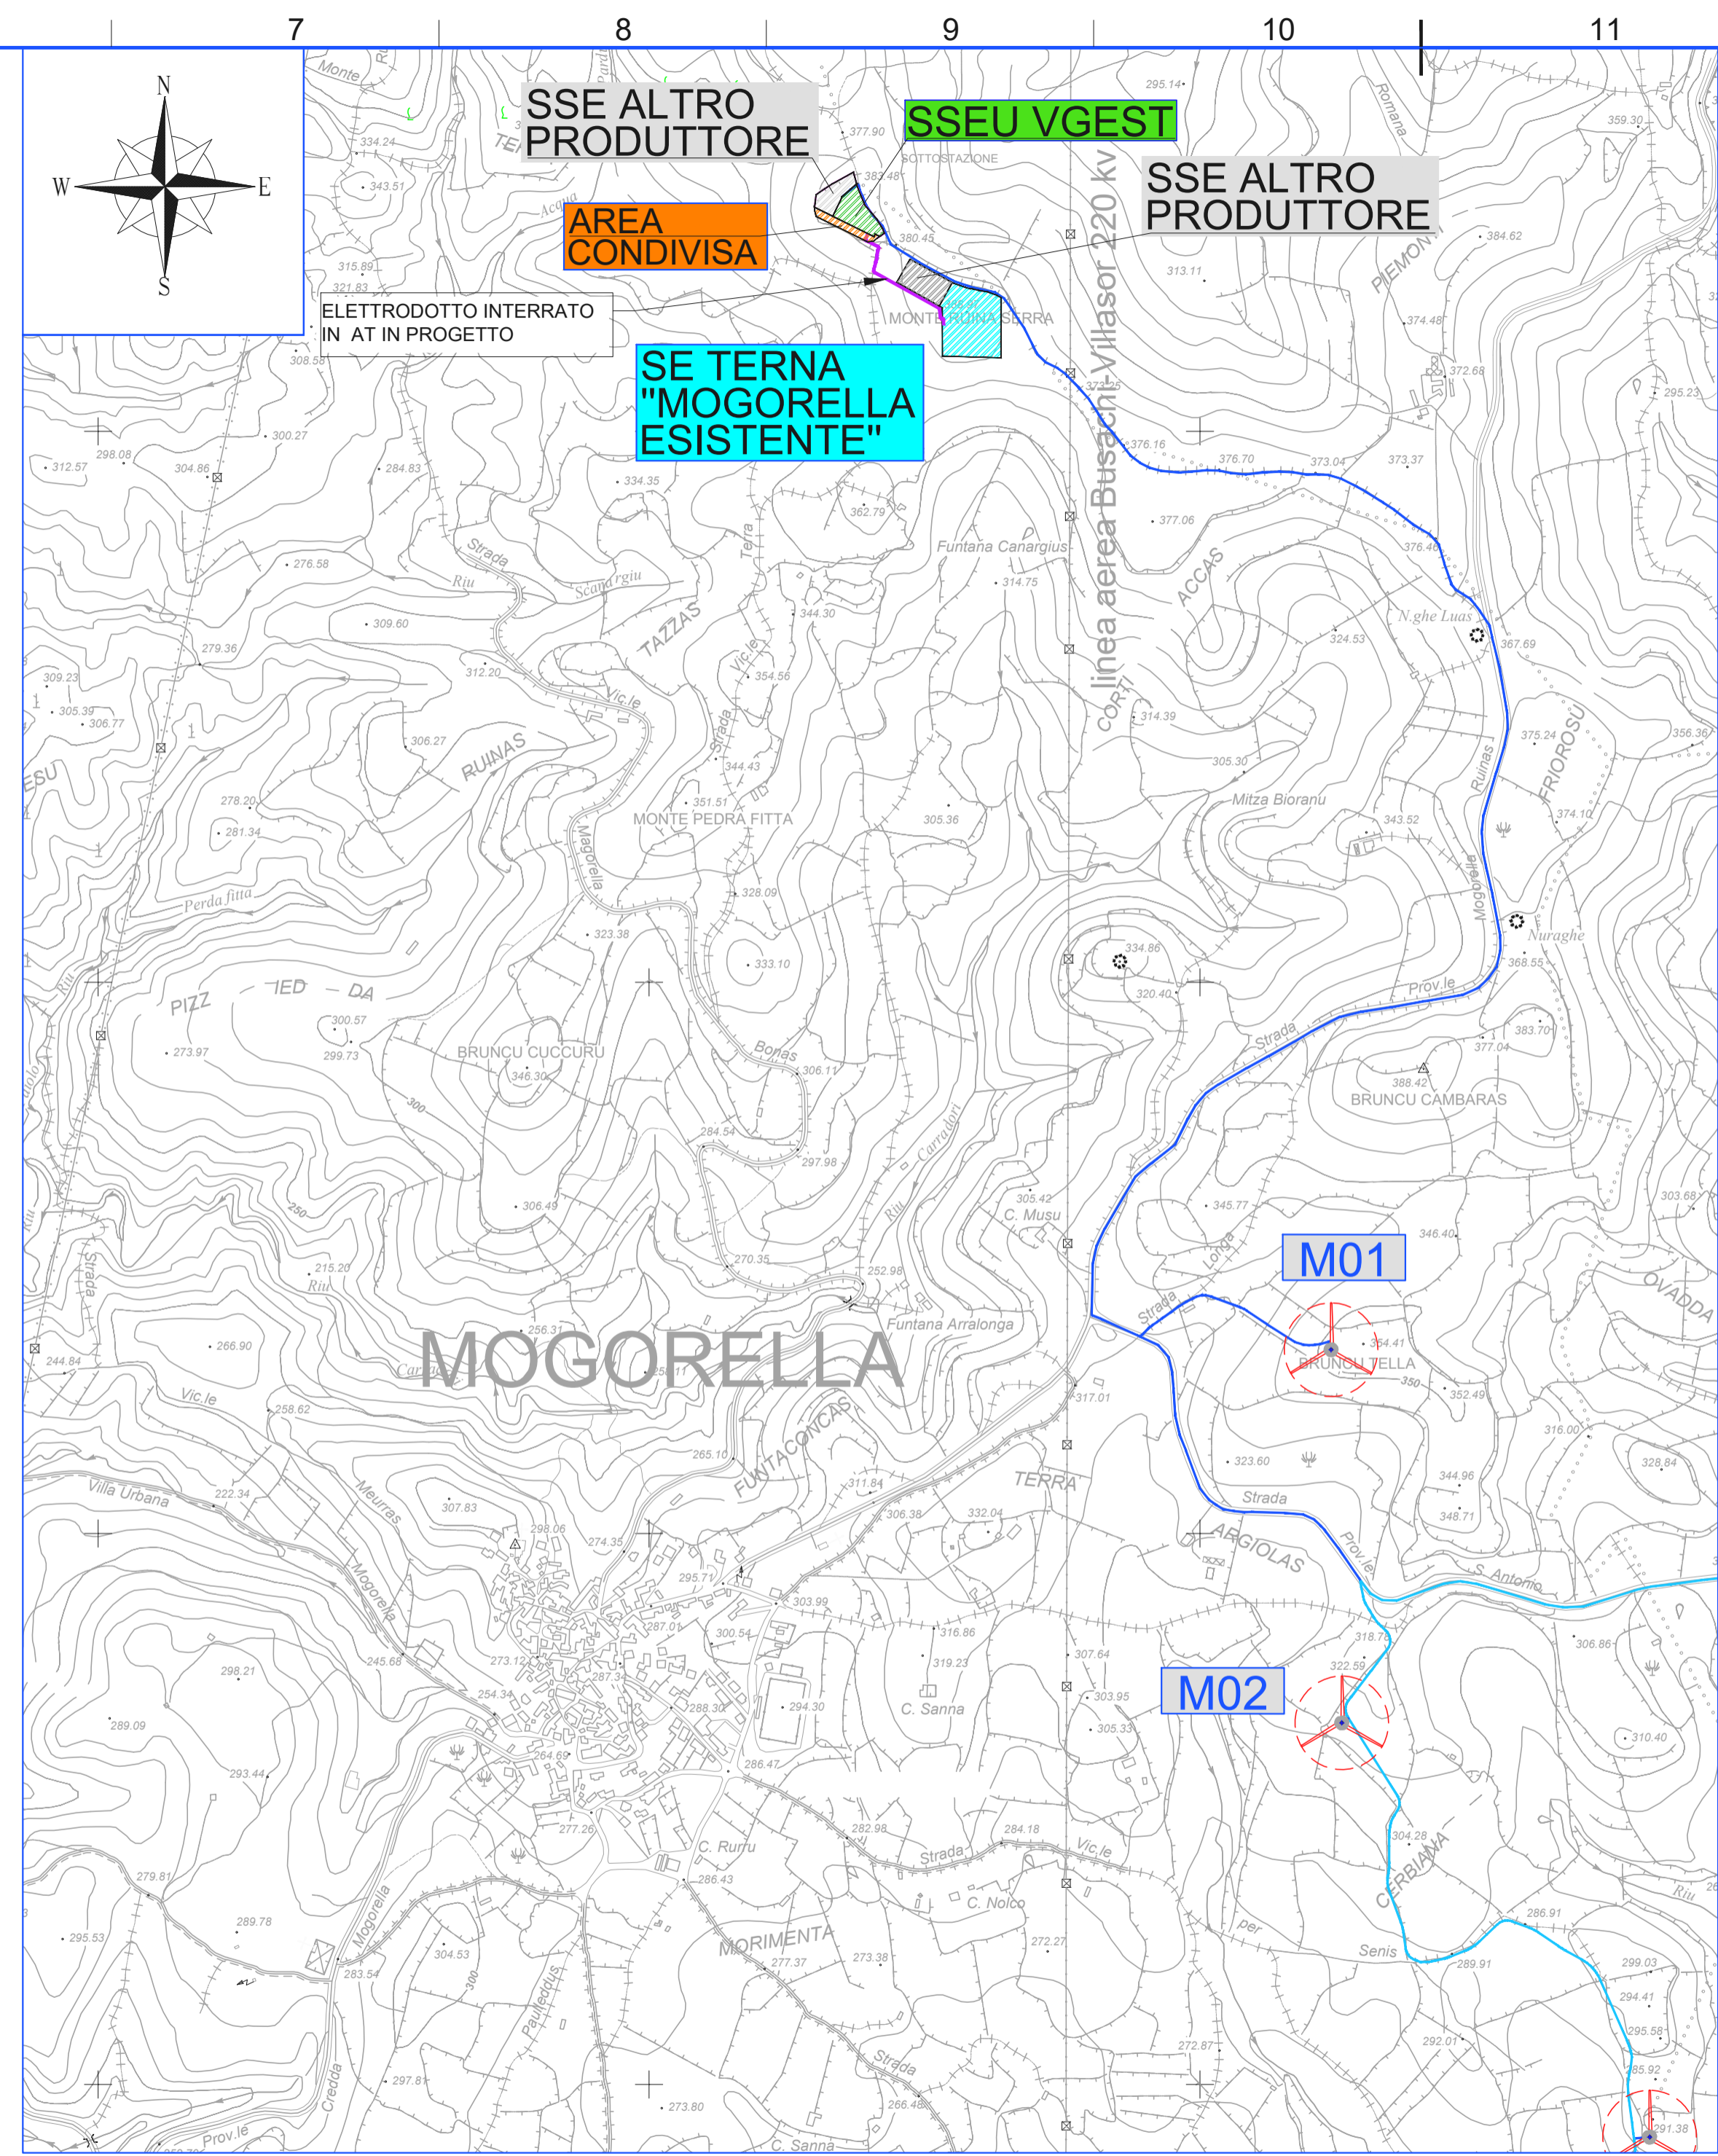

INQUADRAMENTO SU C.T.R. SCALA - 1:10.000

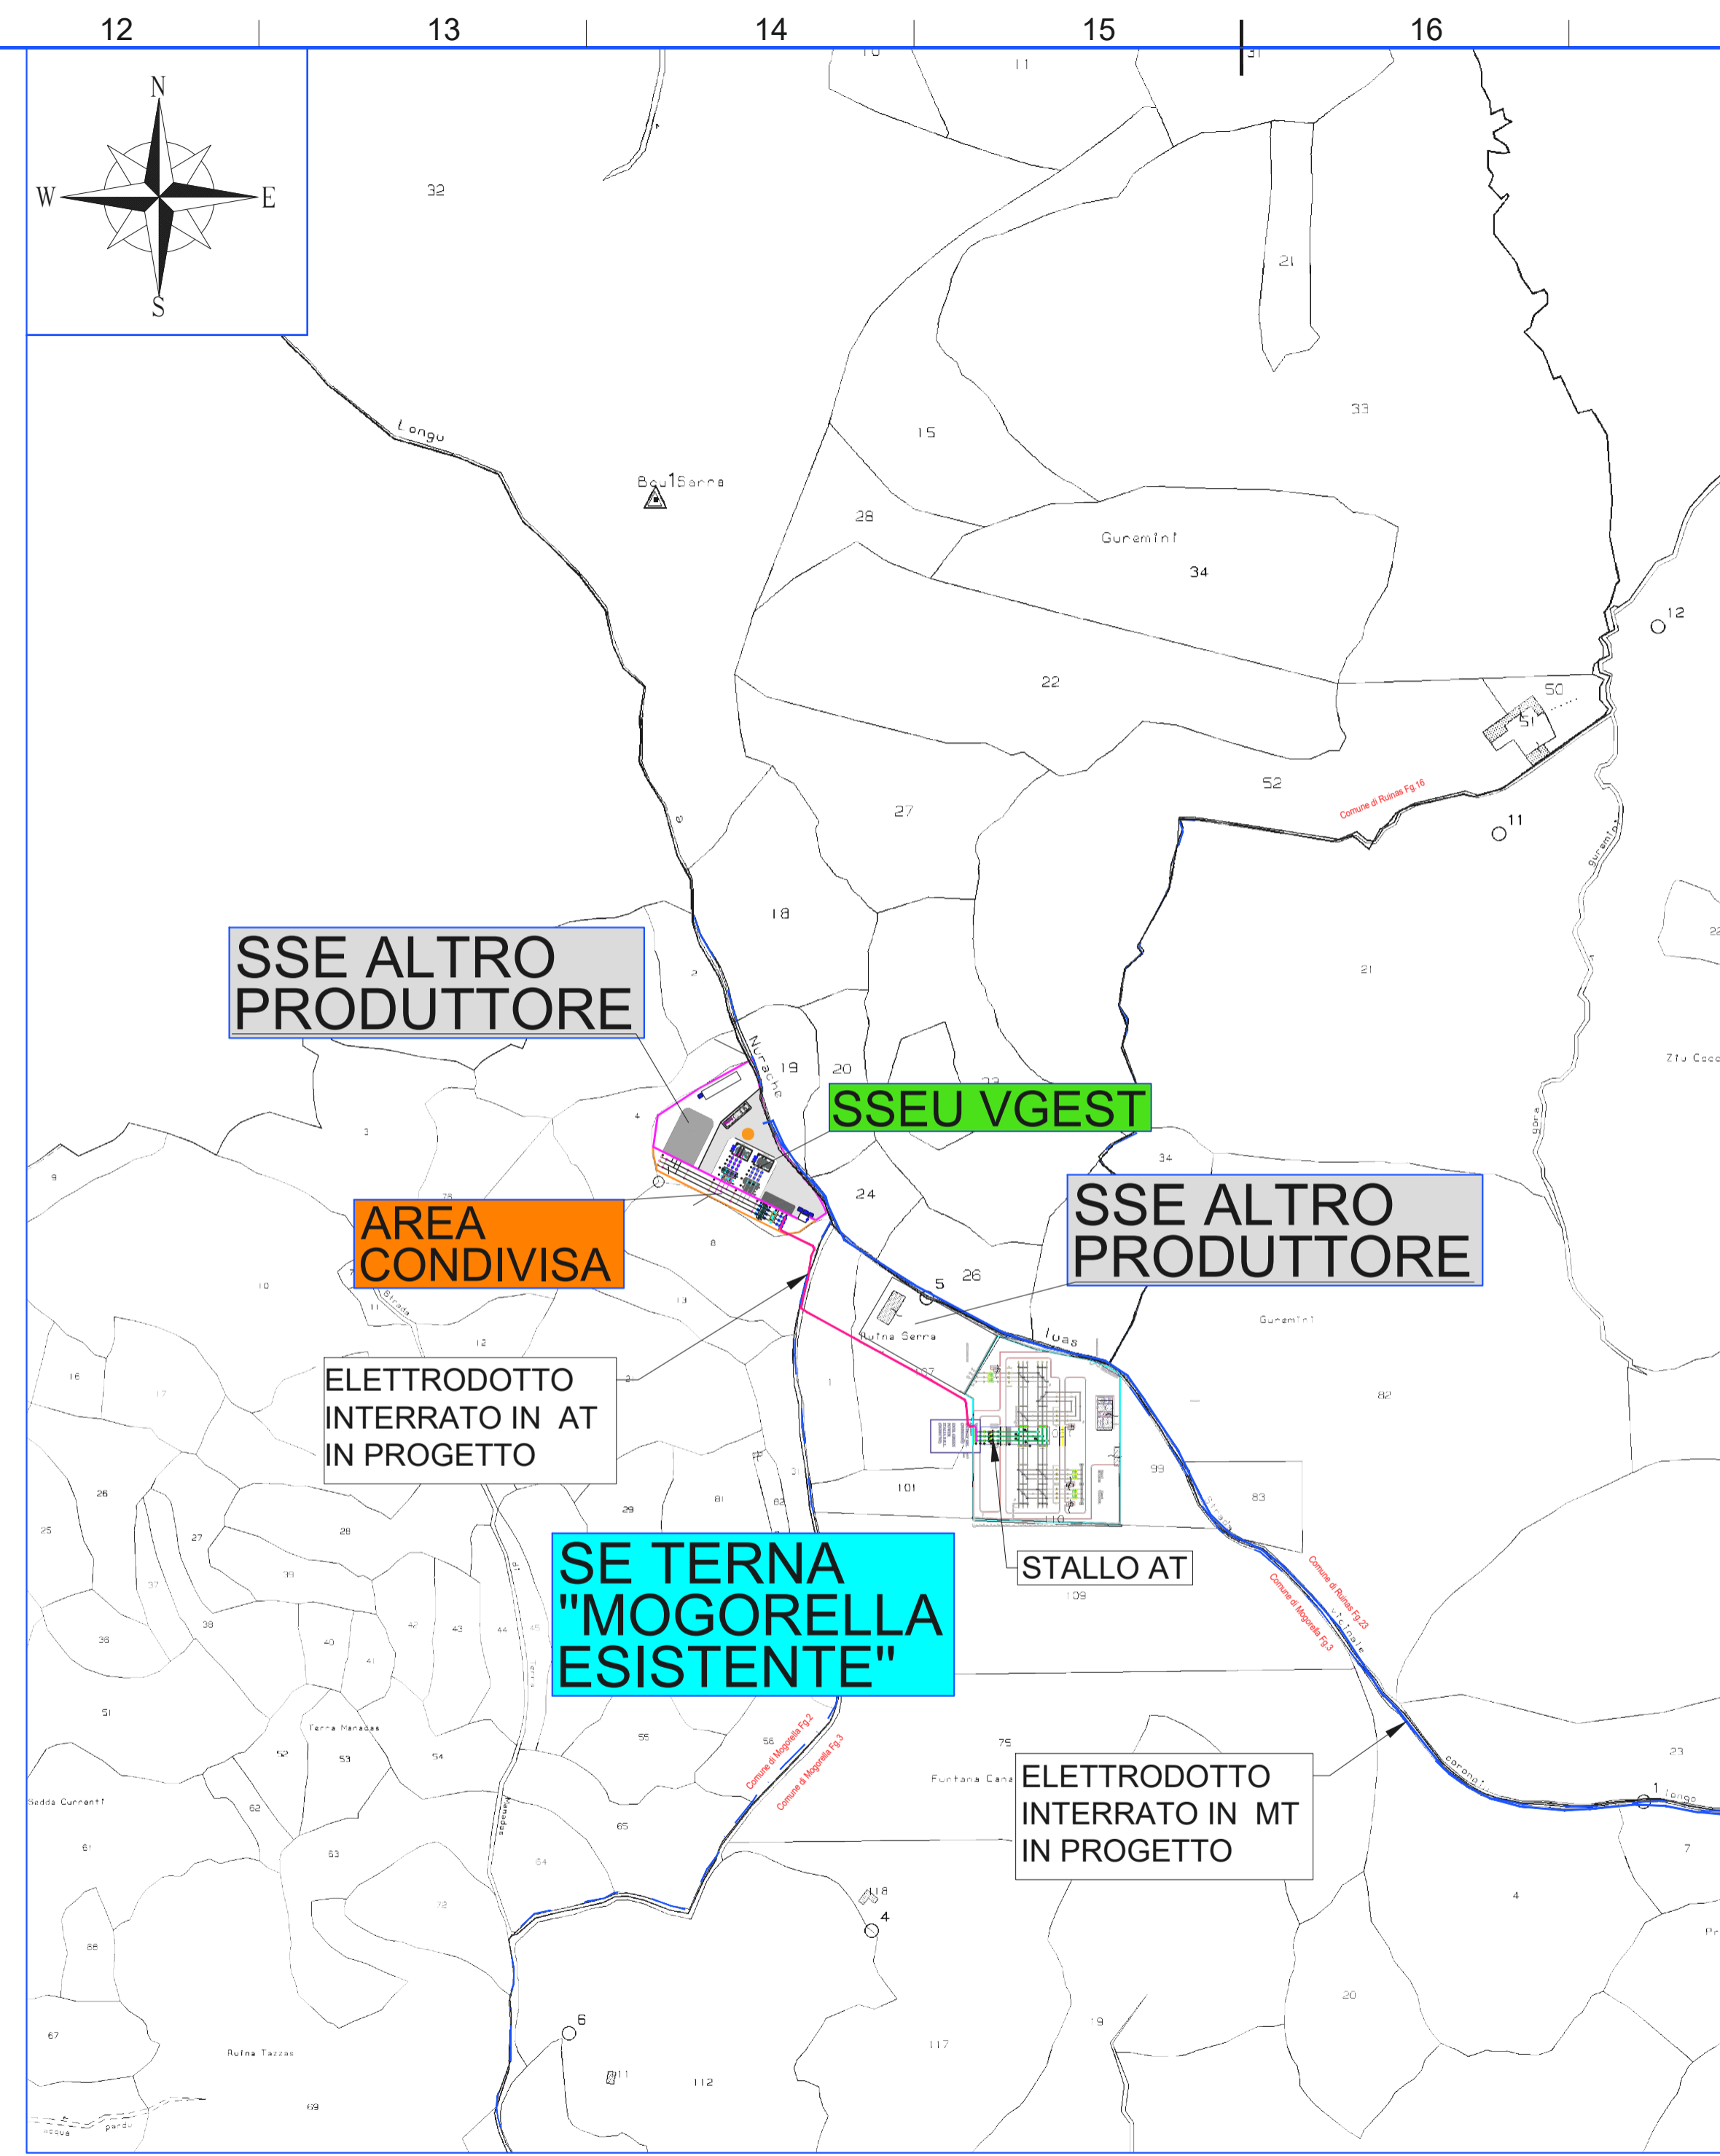

INQUADRAMENTO SU CATASTALE SCALA - 1:4.000

0	Marzo 2022	PRIMA EMISSIONE	LV	VF	MG
REV.	DATA	DESCRIZIONE REVISIONE	REDATTO	VERIFICATO	APPROVATO

## Volta Gestione Energie

**REGIONE SARDEGNA**  
 Provincia di Oristano  
 COMUNI DI MOGORELLA E VILLA SANT'ANTONIO



PROGETTO:  
**PARCO EOLICO MOGORELLA - SANT'ANTONIO**  
 PROGETTO DEFINITIVO

COMITENTE:  
**VGest** Volta Gestione Energie S.r.l.  
 Piazza Marittima, 1 - 36069 Romano (TN)  
 Codice Fiscale e Partita IVA 0265940220  
 Tel. +39 0464 625100 - Fax +39 0464 625101  
 PEC volta-gestioneenergie@legalmail.it

PROGETTISTA:  
**HE** Hydro Engineering s.s.  
 di Damiano e Mariano Galbo  
 via Rossotti, 39  
 91011 Alcamo (TP) Italy

OGGETTO DELL'ELABORATO:  
 OPERE DI CONNESSIONE ALLA RTN:  
 PLANIMETRIA CATASTALE E INQUADRAMENTI

N° ELABORATO	SCALA	FOGLIO	FORMATO	CODIFICA COMMITENTE
MOG-CE-T35	Varie	1 di 1	A1	

ID ELABORATO: MOG-CE-T35-Opere di connessione alla RTN\_Catastale e inquadramenti

VGest