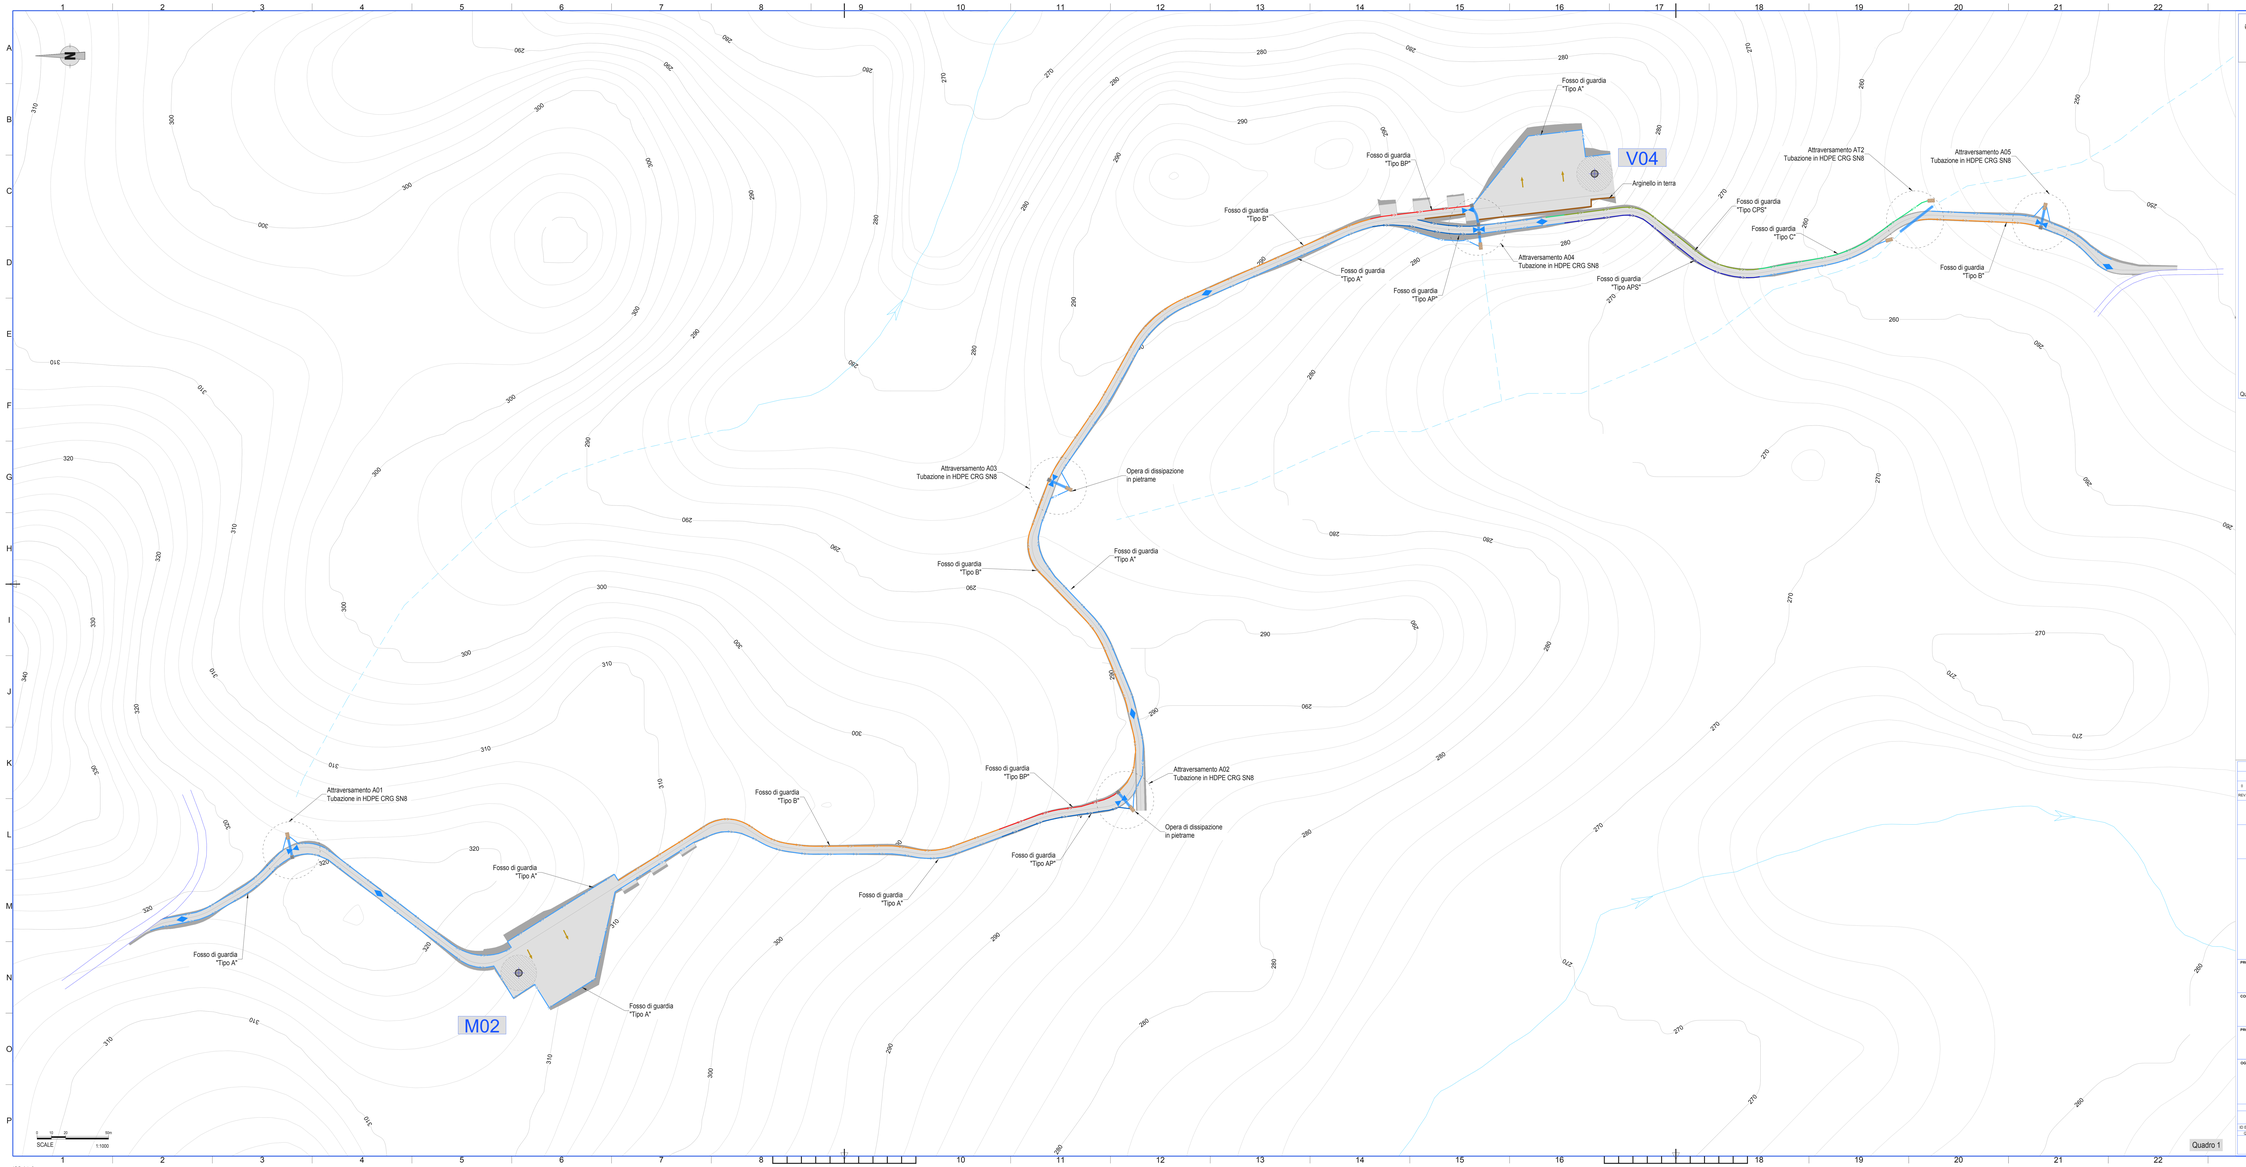

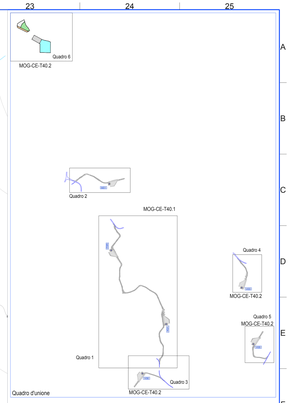

Legenda

- Fosso di guardia "Tipo A"
- Fosso di guardia "Tipo B"
- Fosso di guardia "Tipo C"
- Fosso di guardia "Tipo AP"
- Fosso di guardia "Tipo BP"
- Fosso di guardia "Tipo CP"
- Fosso di guardia "Tipo APS"
- Fosso di guardia "Tipo BPS"
- Fosso di guardia "Tipo CPS"
- Opere idrauliche su viabilità esistente
- Tubazione in HDPE CRG SN8
- Arginello in terra
- Pozzetto in cls
- Pendenza piazzole
- Punto di massimo della viabilità
- Punto di minimo della viabilità
- Opera di dissipazione in pietrame
- Reticolo idrografico
- Nome e posizione WTG

Note:
- I fossi di guardia tipo A, B e C sono realizzati in terra e rivestiti con geostuoia antierosione.

- I fossi di guardia tipo AP, BP e CP (con dimensioni analoghe - rispettivamente - a tipo A, B e C) sono realizzati in terra ed hanno il fondo e le sponde rivestiti con geostuoia e pietrame. Tale soluzione è utilizzata per pendenze medie comprese tra 7% e 12,50%.

- I fossi di guardia tipo APS, BPS e CPS sono analoghi - rispettivamente - ai canali tipo AP, BP e CP ma presentano salti di fondo, realizzati con pietrame; tali fossi sono utilizzati in tratti di viabilità con pendenze superiori al 12,50% e consentono di limitare ulteriormente l'azione erosiva della corrente idrica.

REV.	DATA	DESCRIZIONE REVISIONE	REDATTO	VERIFICATO	APPROVATO
0	Novembre 2021	PRIMA EMISSIONE	FG	LF	MG

Volta Gestione Energie

REGIONE SARDEGNA
Provincia di Oristano
COMUNI DI MOGORELLA E VILLA SANT'ANTONIO

PROGETTO:

PARCO EOLICO MOGORELLA - SANT'ANTONIO
PROGETTO DEFINITIVO

COMMITTENTE:

VGest
Volta Gestione Energie S.r.l.
Piazza Mentana, 7 - 35065 Rovetta (TN)
P.IVA 02614000220 - C.F. 02614000220
Tel. +39 0464 423161 - Fax +39 0464 423161
PEC: volta-gestione-energie@legalmail.it

PROGETTISTA:

Hydro Engineering s.s.
di Gambino e Perrone Galizia
via Rossotti, 39
14053 Canelli (AT) Italy

OGGETTO DELL'ELABORATO:

OPERE IDRAULICHE DEL PARCO
PLANIMETRIA

N° ELABORATO	SCALA	FOGLIO	FORMATO	CODIFICA COMMITTENTE
MOG-CE-T40.1	1:1.000	1 di 1	A1x3	

ID ELABORATO MOG-CE-T40.1 - Opere idrauliche planimetria
Questo elaborato è di proprietà di VGest ed si potrebbe a termini di legge

VGest

ISO A1x3

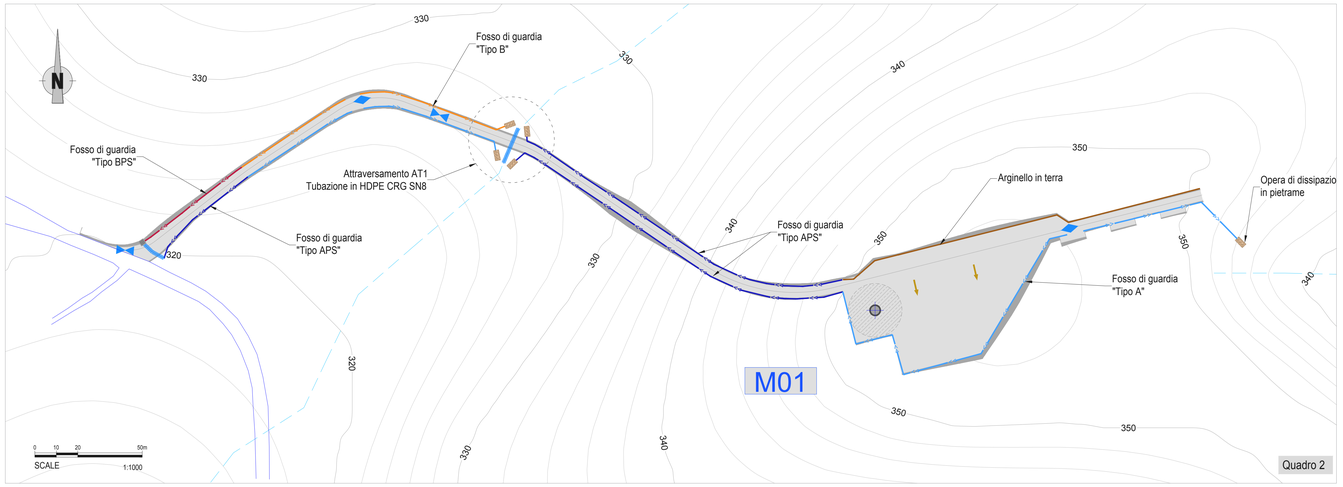

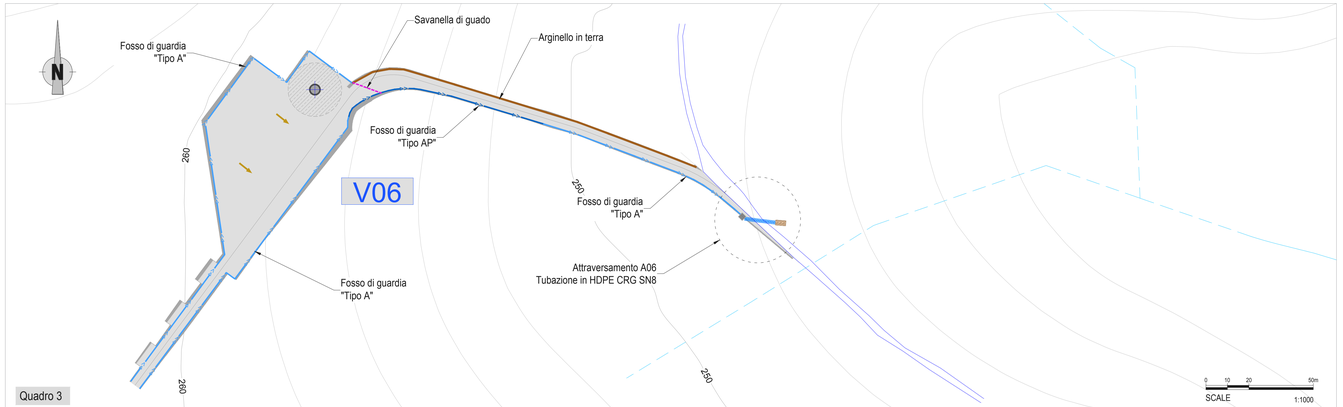

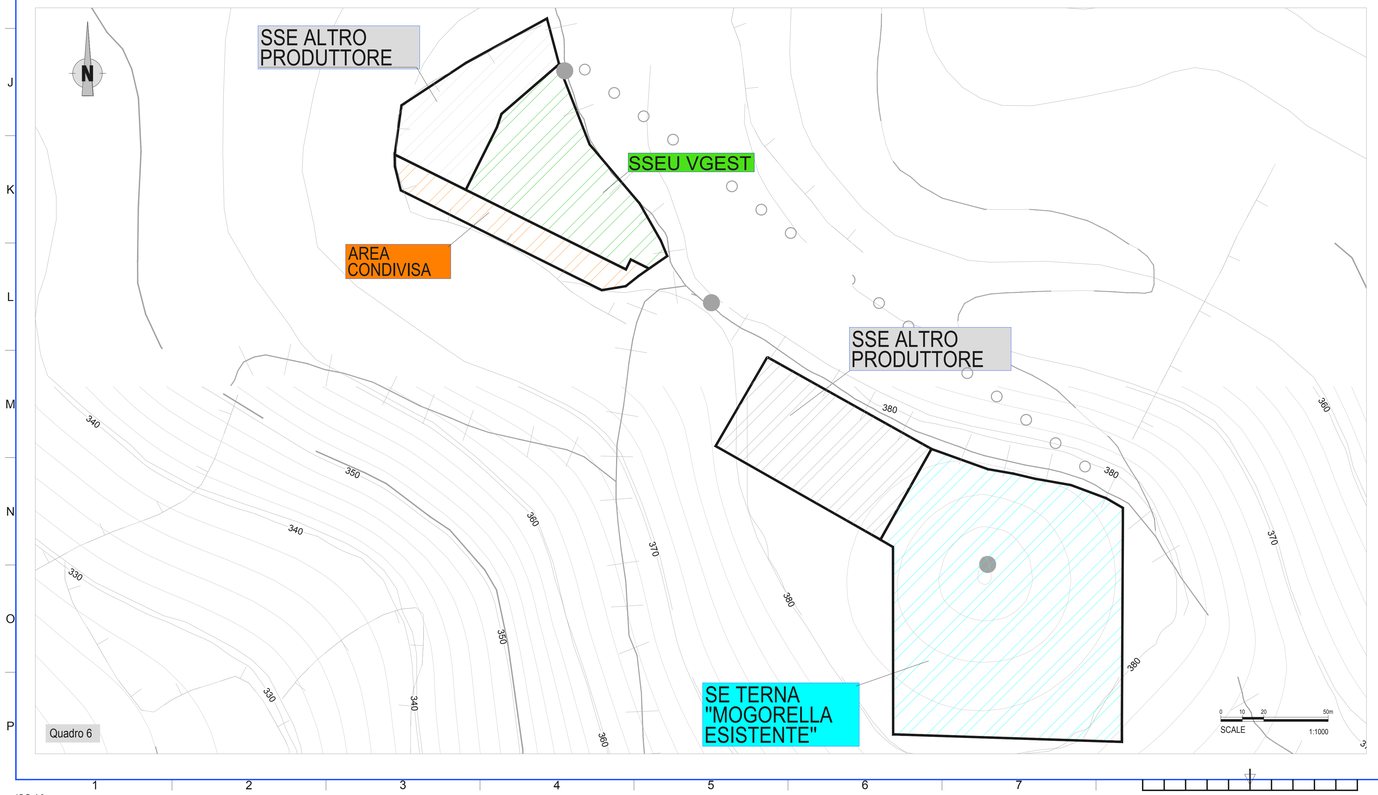

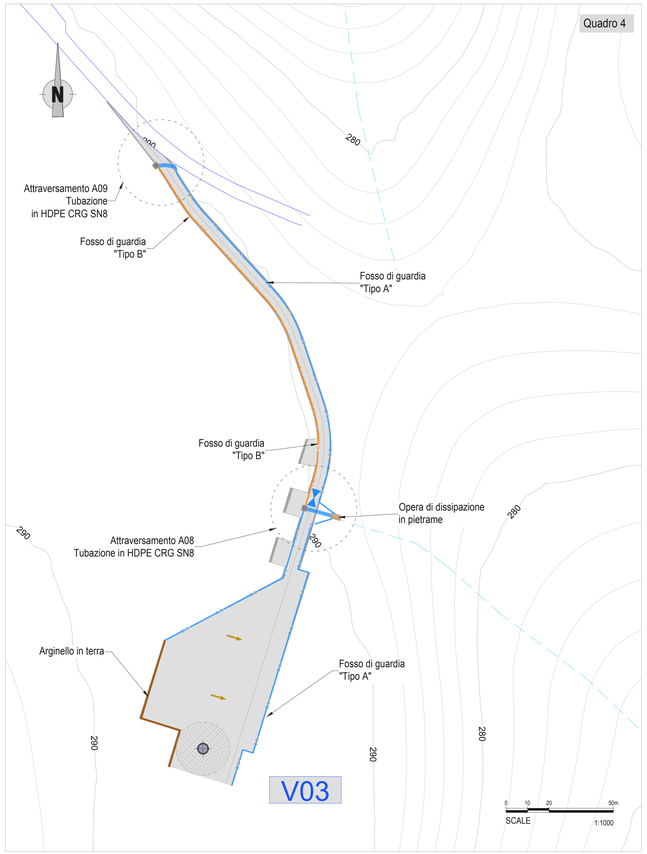

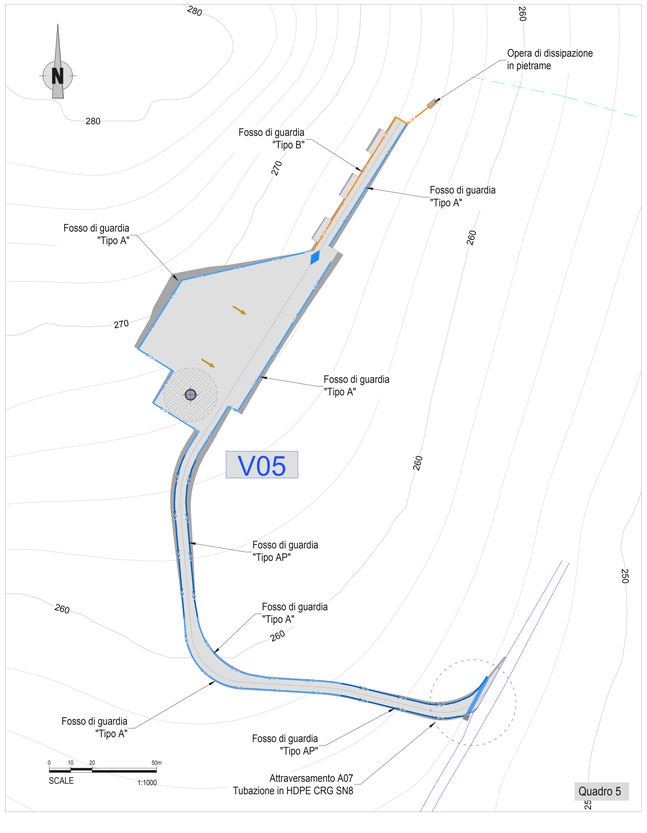

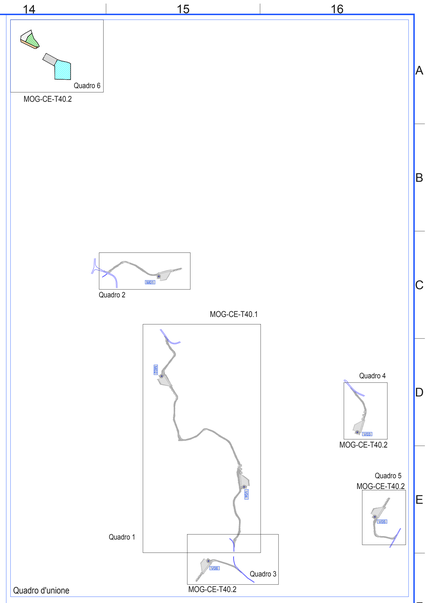

Legenda

- Fosso di guardia "Tipo A"
- Fosso di guardia "Tipo B"
- Fosso di guardia "Tipo C"
- Fosso di guardia "Tipo AP"
- Fosso di guardia "Tipo BP"
- Fosso di guardia "Tipo CP"
- Fosso di guardia "Tipo APS"
- Fosso di guardia "Tipo BPS"
- Fosso di guardia "Tipo CPS"
- Opere idrauliche su viabilità esistente
- Tubazione in HDPE CRG SN8
- Arginello in terra
- Pozzetto in cls
- Pendenza piazzole
- Punto di massimo della viabilità
- Punto di minimo della viabilità
- Opera di dissipazione in pietrame
- Reticolo idrografico
- Nome e posizione WTG

Note:
- I fossi di guardia tipo A, B e C sono realizzati in terra e rivestiti con geostuoia anterosione.

- I fossi di guardia tipo AP, BP e CP (con dimensoni analoghe - rispettivamente - ai tipi A, B e C) sono realizzati in terra ed hanno il fondo e le sponde rivestiti con pietrame (Ø=5-10 cm); tale soluzione è utilizzata per pendenze medie comprese tra 7% e 12,50%.

- I fossi di guardia tipo APS, BPS e CPS sono analoghi - rispettivamente - ai canali tipo AP, BP e CP ma presentano salti di fondo, realizzati con pietrame; tali fossi sono utilizzati in tratti di viabilità con pendenze superiori al 12,50% e consentono di limitare ulteriormente l'azione erosiva della corrente idrica.

REV.	DATA	DESCRIZIONE REVISIONE	REDATTO	VERIFICATO	APROVATO
0	Marzo 2022	PRIMA EMISSIONE	FG	VF	MG

Volta Gestione Energie

REGIONE SARDEGNA
Provincia di Oristano
COMUNI DI MOGORELLA E VILLA SANT'ANTONIO

PROGETTO:

PARCO EOLICO MOGORELLA - SANT'ANTONIO
PROGETTO DEFINITIVO

COMMITTENTE:

VGest
Volta Gestione Energie S.r.l.
Piazza Mercifatura, 1 – 38068 Rovereto (TN)
Codice Fiscale e Partita IVA 02659940220
Tel. +39 0464 825100 - Fax +39 0464 825101
PEC volta-gestioneenergie@legalmail.it

PROGETTISTA:

Hydro Engineering s.s.
di Damiano e Mariano Galbo
via Rossotti, 39
91011 Alcamo (TP) Italy

OGGETTO DELL'ELABORATO:

OPERE IDRAULICHE DEL PARCO
PLANIMETRIA

N° ELABORATO	SCALA	FOGLIO	FORMATO	CODIFICA COMMITTENTE
MOG-CE-T40.2	1:1.000	1 di 1	A0	

ID ELABORATO: MOG-CE-T40.2 - Opere idrauliche planimetria

Questo elaborato è di proprietà di VGest ed è protetto a termini di legge

VGest

ISO A0