VISTA AREA PIAZZOLA SE05

PLANIMETRIA PIAZZOLA SE05 OCCUPAZIONE AREE
scala 1:1000

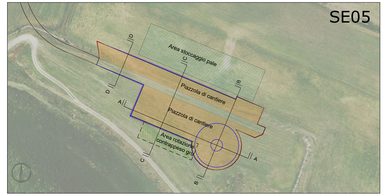


PLANIMETRIA PIAZZOLA SE05 DISPOSIZIONE MEZZI
scala 1:1000

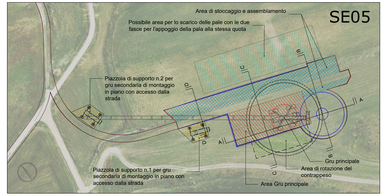


VISTA AREA PIAZZOLA SE06

PLANIMETRIA PIAZZOLA SE06 OCCUPAZIONE AREE
scala 1:1000

PLANIMETRIA PIAZZOLA SE06 DISPOSIZIONE MEZZI
scala 1:1000

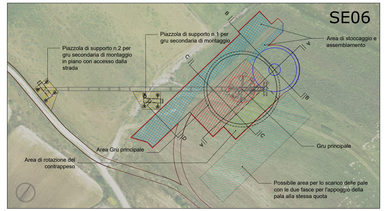


VISTA AREA PIAZZOLA SE07

PLANIMETRIA PIAZZOLA SE07 OCCUPAZIONE AREE
scala 1:1000

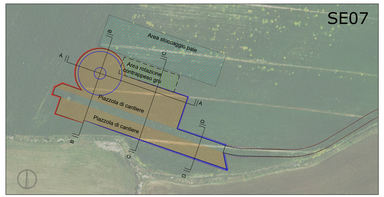


PLANIMETRIA PIAZZOLA SE07 DISPOSIZIONE MEZZI
scala 1:1000

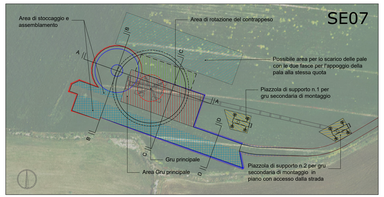


SEZIONI PIAZZOLA SE05 - SCALA 1:500

SEZIONE A-A

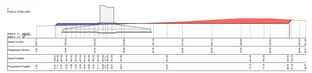

SEZIONE B-B

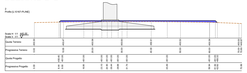

SEZIONE C-C

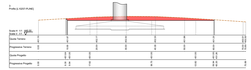

SEZIONE D-D

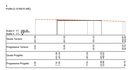

SEZIONI PIAZZOLA SE06 - SCALA 1:500

SEZIONE A-A

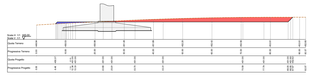

SEZIONE B-B

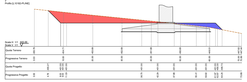

SEZIONE C-C

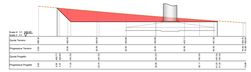

SEZIONE D-D

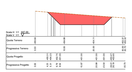

SEZIONI PIAZZOLA SE07 - SCALA 1:500

SEZIONE A-A

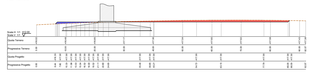

SEZIONE B-B

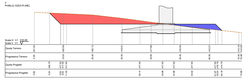

SEZIONE C-C

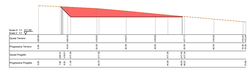

SEZIONE D-D

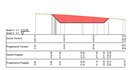

LEGENDA

- Fondazione Aerogeneratori
- Area piazzola di cantiere
- Area sgombra per rotazione contrappeso gru
- Area stoccaggio pale
- Area stoccaggio e assemblamento componenti
- Area gru principale
- Scarpata in rilevato
- Sparpata in scavo
- Aree temporanee di supporto in fase di installazione degli aerogeneratori
- Aree in rilevato
- Aree in scavo
- Profilo piazzola di cantiere
- Profilo terreno

REGIONE AUTONOMA DELLA SARDEGNA
CITTA' METROPOLITANA DI CAGLIARI E PROVINCIA DEL MEDIO CAMPIDANO

COMUNE DI NUGEDU | COMUNE DI SAN LURI | COMUNE DI FURTEI | COMUNE DI SEGARIU | COMUNE DI GUAMAA | COMUNE DI COSSOMINOGOR

PROGETTO PER LA REALIZZAZIONE DEL PARCO EOLICO "TREXENTA"

Potenza complessiva 43.4 MW

PROGETTO DEFINITIVO
DELL'IMPIANTO, DELLE OPERE CONNESSE E DELLE INFRASTRUTTURE INDISPENSABILI

PA-Tav.13b

*PIAZZOLE DI MACCHINA-DETTAGLIO PLANIMETRICO, SEZIONI RAPPRESENTATIVE E INQUADRAMENTO FOTOGRAFICO-FASE DI CANTIERE*

COMMITTENTE

GREEN ENERGY SARDEGNA 2 S.r.L.
Piazza del Grano 3
39100 Bolzano, Italia

GRUPPO DI LAVORO

Progettazione e coordinamento:
I.A.T. Consulenza e progetti S.r.l.
Dott. Ing. Giuseppe Frongia

iat CONSULENZA E PROGETTI
www.iatprogetti.it

Gruppo di progettazione:
Ing. Giuseppe Frongia
Ing. Alessandro Frongia
Ing. Enrica Balbette
Dott. Andrea Capra
Dott. Ing. Giovanni Carta
Ing. Andrea Cardon
Ing. Marco Frau
Ing. Alessandro Mura
Ing. Andrea Onnis
Ing. Elisa Ruych

Consulenze specialistiche:
Ing. Antonio Dedoni (Acustica)
Dott. Ing. Giuseppe Mascia Pintus (Geologia e geotecnica)
Ing. Dott. Nazi Nicola Maria (Paesaggio)
Dott. Maurizio Medda (Fauna)
Dott. Gianluca Piredda (Geologia e geotecnica)
Dott. Carlo Tedde (Flora e vegetazione)
Dott.ssa Chiarana Sotgiu (Archeologia)
Dott. Matteo Taiti (Archeologia)

SCALA:

VARIE

FIRME

ORDINE INGEGNERI PROVINCIA CAGLIARI
Dott. Ing. Giuseppe Frongia

| Rev. | Descrizione | Redatto | Verificato | Approvato | Data |
|---|---|---|---|---|---|
| 00 | Prima emissione | | | | Gennaio 2022 |