PLANIMETRIE PIAZZOLA SE01

VISTA AREA PIAZZOLA SE01

Fase cantiere - scala 1:1000

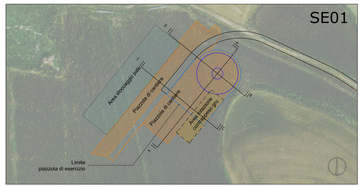

Fase di esercizio - scala 1:1000

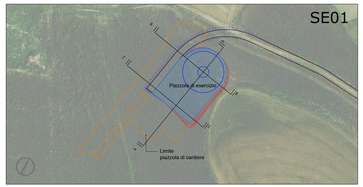

PLANIMETRIE PIAZZOLA SE02

VISTA AREA PIAZZOLA SE02

Fase cantiere - scala 1:1000

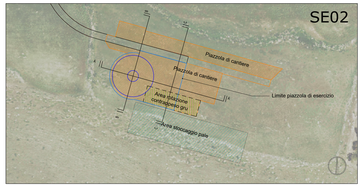

Fase di esercizio - scala 1:1000

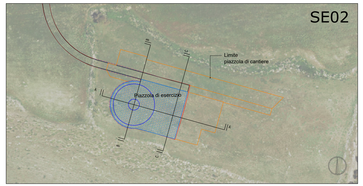

PLANIMETRIE PIAZZOLA SE03

VISTA AREA PIAZZOLA SE03

Fase cantiere - scala 1:1000

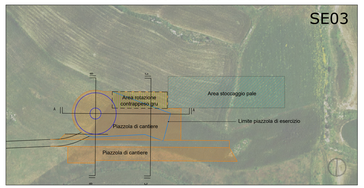

Fase di esercizio - scala 1:1000

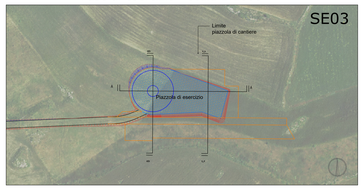

PLANIMETRIE PIAZZOLA SE04

VISTA AREA PIAZZOLA SE04

Fase cantiere - scala 1:1000

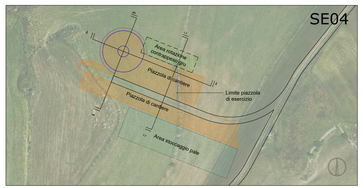

Fase di esercizio - scala 1:1000

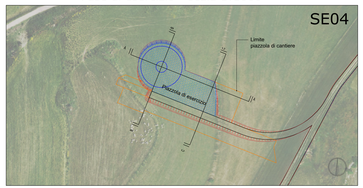

SEZIONI PIAZZOLA SE01 - SCALA 1:500

SEZIONE A-A

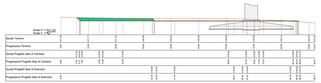

SEZIONE B-B

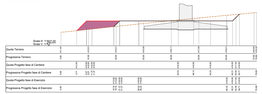

SEZIONE C-C

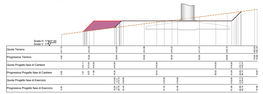

SEZIONI PIAZZOLA SE02 - SCALA 1:500

SEZIONE A-A

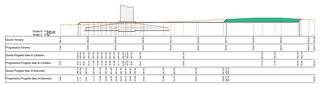

SEZIONE B-B

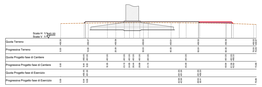

SEZIONE C-C

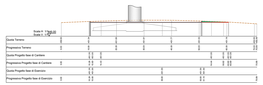

SEZIONI PIAZZOLA SE03 - SCALA 1:500

SEZIONE A-A

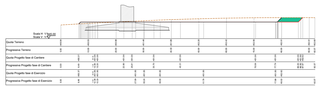

SEZIONE B-B

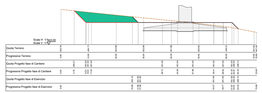

SEZIONE C-C

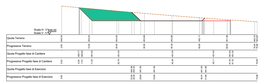

SEZIONI PIAZZOLA SE04 - SCALA 1:500

SEZIONE A-A

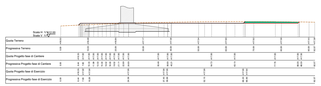

SEZIONE B-B

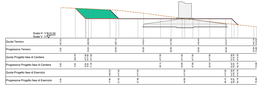

SEZIONE C-C

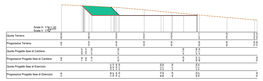

LEGENDA

- Fondazione Aerogeneratori
- Limite occupazione piazzole di cantiere
- Area piazzola di esercizio
- Area piazzola di cantiere
- Area sgombra per rotazione contrappeso gru
- Area stoccaggio pale
- Scarpata in rilevato
- Sparpata in scavo
- Profilo piazzola di cantiere
- Profilo piazzola di esercizio
- Profilo terreno
- Riconformazione morfologica in scavo
- Riconformazione morfologica in rilevato

REGIONE AUTONOMA DELLA SARDEGNA

CITTA' METROPOLITANA DI CAGLIARI E PROVINCIA DEL MEDIO CAMPIDANO

COMUNE DI SELEGAS | COMUNE DI SIMALIPI | COMUNE DI GUSPINI | COMUNE DI GENURI | COMUNE DI LUNAMATRONA | COMUNE DI PABILLONIS

PROGETTO PER LA REALIZZAZIONE DEL PARCO EOLICO "TREXENTA"

Potenza complessiva 43.4 MW

PROGETTO DEFINITIVO

DELL'IMPIANTO, DELLE OPERE CONNESSE E DELLE INFRASTRUTTURE INDISPENSABILI

PA-Tav.14a

PIAZZOLE DI MACCHINA-DETTAGLIO PLANIMETRICO, SEZIONI RAPPRESENTATIVE E INQUADRAMENTO FOTOGRAFICO-FASE DI ESERCIZIO

COMMITTENTE

GREEN ENERGY SARDEGNA 2 S.r.l.
Piazza del Grano 3
39100 Bolzano, Italia

GRUPPO DI LAVORO

Progettazione e coordinamento:
I.A.T. Consulenza e progetti S.r.l.
Dott. Ing. Giuseppe Frongia

iat CONSULENZA PROGETTI

Gruppo di progettazione:
Ing. Giuseppe Frongia
Ing. Alessandro Frongia
Ing. Enrico Ballatore
Ing. Luca Frongia
Ing. Gianfranco Corda
Ing. Antonio Dedoni
Ing. Marco Porcu
Ing. Gianluca Melis
Ing. Andrea Dessì
Ing. Elisa Rocchi

Consulenze specialistiche:
Ing. Antonio Dedoni (Acustica)
Dott. Geol. Maria Francesca Listrea (Geologia e geotecnica)
Dott. Geol. Alessandro Frongia (Geologia)
Dott. Maurizio Medda (Faunа)
Dott. Geol. Marco Porcue (Geologia e geotecnica)
Dott. Geol. Stefano Lilliu (Geologia e geotecnica)
Dott.ssa Eleonora Sirotto (Archeologia)
Dott. Marco Tutti (Archeologia)

SCALA:

VARIE

FIRME

ORDINE DEGLI INGEGNERI DELLA PROVINCIA DI CAGLIARI
Ing. Giuseppe Frongia
Dott. Ing. Giuseppe Frongia

Rev.	Descrizione	Redatto	Verificato	Approvato	Data
00	Prima emissione				Gennaio 2022