PLANIMETRIE PIAZZOLA SE05

VISTA AREA PIAZZOLA SE05

Fase cantiere - scala 1:1000

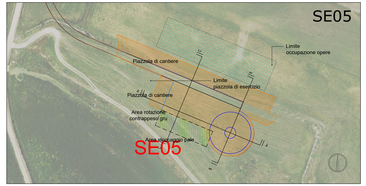

Fase di esercizio - scala 1:1000

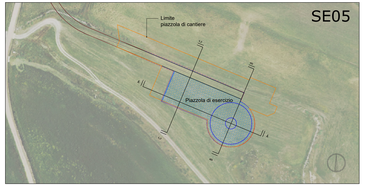

PLANIMETRIE PIAZZOLA SE06

VISTA AREA PIAZZOLA SE06

Fase cantiere - scala 1:1000

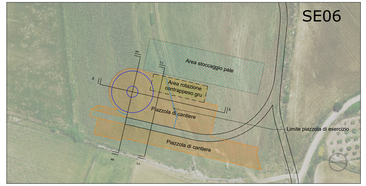

Fase di esercizio - scala 1:1000

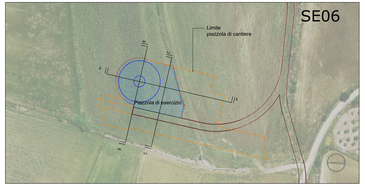

PLANIMETRIE PIAZZOLA SE07

VISTA AREA PIAZZOLA SE07

Fase cantiere - scala 1:1000

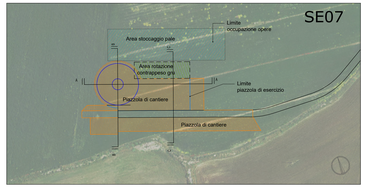

Fase di esercizio - scala 1:1000

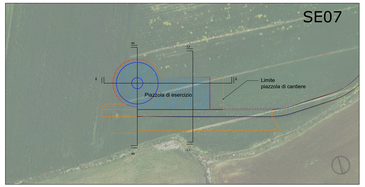

SEZIONI PIAZZOLA SE05 - SCALA 1:500

SEZIONE A-A

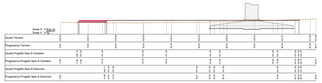

SEZIONE B-B

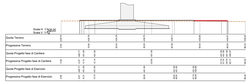

SEZIONE C-C

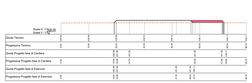

SEZIONI PIAZZOLA SE06 - SCALA 1:500

SEZIONE A-A

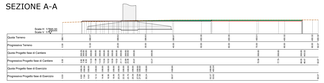

SEZIONE B-B

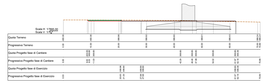

SEZIONE C-C

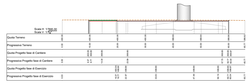

SEZIONI PIAZZOLA SE07 - SCALA 1:500

SEZIONE A-A

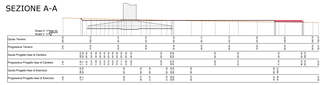

SEZIONE B-B

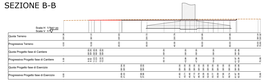

SEZIONE C-C

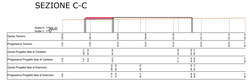

LEGENDA

- Fondazione Aerogeneratori
- Limite occupazione piazzole di cantiere
- Area piazzola di esercizio
- Area piazzola di cantiere
- Area sgombra per rotazione contrappeso gru
- Area stoccaggio pale
- Scarpata in rilevato
- Sparpata in scavo
- Profilo piazzola di cantiere
- Profilo piazzola di esercizio
- Profilo terreno
- Riconformazione morfologica in scavo
- Riconformazione morfologica in rilevato

REGIONE AUTONOMA DELLA SARDEGNA
CITTA' METROPOLITANA DI CAGLIARI E PROVINCIA DEL MEDIO CAMPIDANO

COMUNE DI SELUNGIA | COMUNE DI SIMALIPU | COMUNE DI FURTEI | COMUNE DI SEGARIU | COMUNE DI GUASILA | COMUNE DI SAMASSOCONI

PROGETTO PER LA REALIZZAZIONE DEL PARCO EOLICO "TREXENTA"

Potenza complessiva 43.4 MW

PROGETTO DEFINITIVO

DELL'IMPIANTO, DELLE OPERE CONNESSE E DELLE INFRASTRUTTURE INDISPENSABILI

PA-Tav.14b

PIAZZOLE DI MACCHINA-DETTAGLIO PLANIMETRICO, SEZIONI RAPPRESENTATIVE E INQUADRAMENTO FOTOGRAFICO-FASE DI ESERCIZIO

COMMITTENTE

GREEN ENERGY SARDEGNA 2 S.r.l.
Piazza del Grano 3
39100 Bolzano, Italia

GRUPPO DI LAVORO

Progettazione e coordinamento:
iat CONSULENZA PROGETTI S.r.l.
Dott. Ing. Giuseppe Frongia

Gruppo di progettazione:
Dott. Ing. Giuseppe Frongia
Ing. Massimo Barbarino
Ing. Alessandro Frongia
Geom. Andrea Cappai
Ing. Giuseppe Frongia
Ing. Antonio Deplano
Ing. Marco Frau
Ing. Giuseppe Porcheddu
Ing. Andrea Orrù
Ing. Elias Reyes

Consulenze specialistiche:
Dott. Geol. Nicola Ginesi (Geologia)
Dott. Geol. Maria Francesca Lobina (Geologia e geotecnica)
Agr. Dott. Nat. Nicola Mana (Pedologia)
Dott. Archeologo Luca Pulina
Dott. Geol. Mauro Fonzar (Geologia e geotecnica)
Agr. Dott. Nat. Fabio Schivo (Flora e vegetazione)
Dott. Archeologo Giovanni Madau (Archeologia)
Dott. Matteo Tatti (Archeologia)

SCALA:

VARIE

FIRME

ORDINE INGEGNERI PROVINCIA CAGLIARI
Dott. Ing. Giuseppe Frongia

Rev.	Descrizione	Redatto	Verificato	Approvato	Data
00	Prima emissione				Gennaio 2022