



BASAMENTO TERMINALI CAVI A.T. - SC.1:50


PIANTA

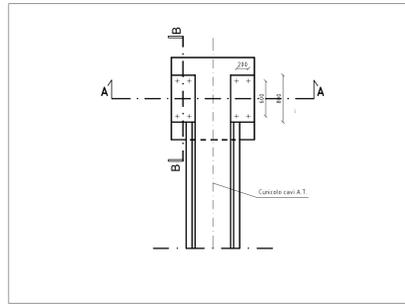


SEZIONE A-A

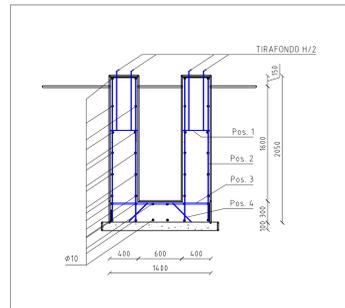

SEZIONE B-B

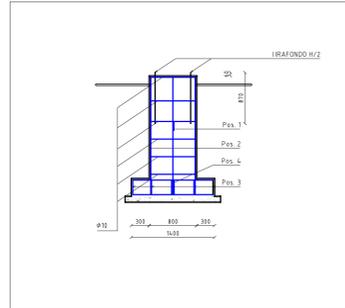


PARTICOLARE FERRI

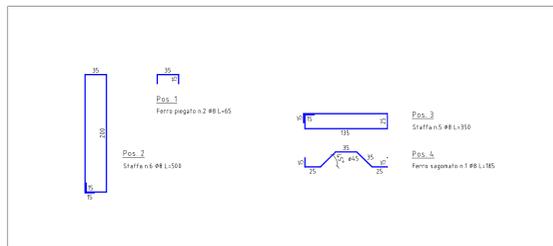


BASAMENTO APPARECCHIATURE TRIPOLARI - SC.1:50

BASAMENTO SEZIONATORE

PIANTA

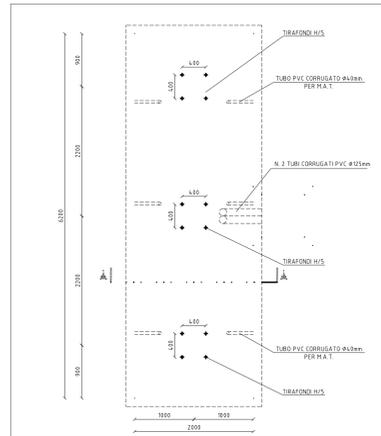


SEZIONE A-A

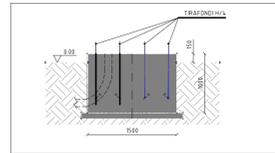


VOLUME CALCESTRUZZO m <sup>3</sup>	TIRAFONDI	
	RIF.	N.
7.50	H/4	8

BASAMENTO INTERRUPTORE

PIANTA

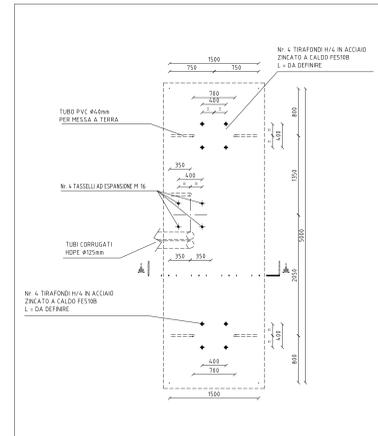



SEZIONE A-A

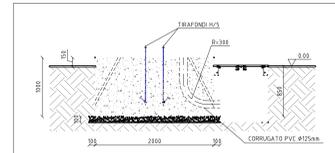

VOLUME CALCESTRUZZO m <sup>3</sup>	TIRAFONDI	
	RIF.	N.
12.4	H/5	12


ARMATURA CUNICOLO - SC. 1:25

CALCESTRUZZO CLASSE Rck 25 N/mm<sup>2</sup>  
FERRI DI ARMATURA B450C

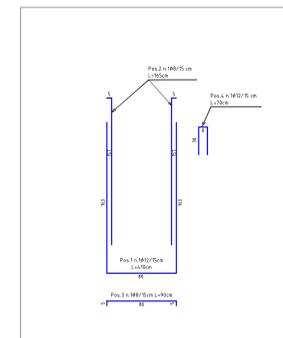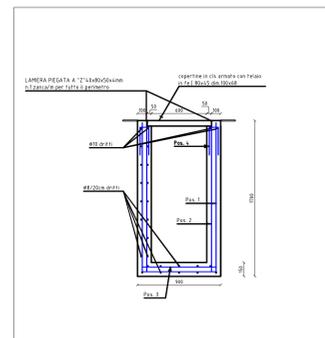


BASAMENTO APPARECCHIATURE UNIPOLARI  
(dimensioni mm) - SC.1:50

PIANTA

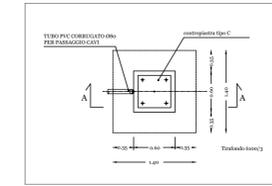


SEZIONE A-A

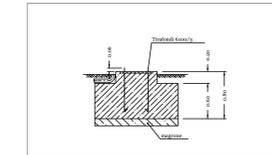

VOLUME CALCESTRUZZO m <sup>3</sup>	TIRAFONDI	
	RIF.	N.
1.25	H/4	4


CUNICOLO CAVI A.T.  
(zona interna) - SC. 1:25

PIANTA

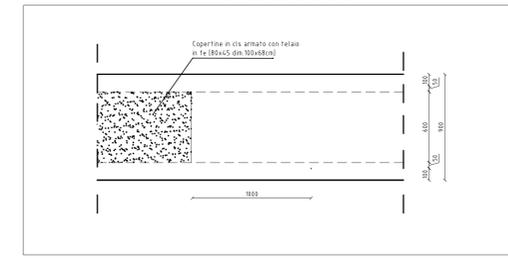


PARTICOLARE COPERTINA IN CLS - SC. 1:25


PIANTA

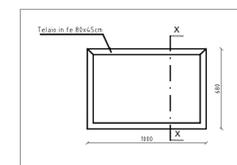

SEZIONE

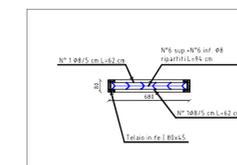

TIRAFONDI  
PER IMPIEGHI NORMALI

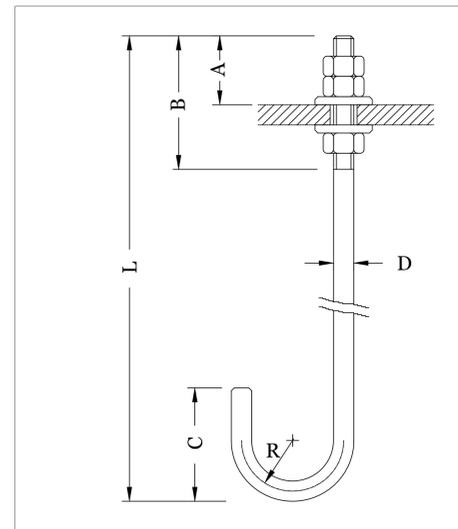

- 1. MATERIALE : S355JR
- 2. UNITA' DI MISURA : n

RIF.	DIMENSIONI TIRAFONDI					Rosetta mm		
	D	L	C	R	E	Ø	Øe	S
H/4	24	770	160	60	170	26	44	12
H/5	33	770	160	60	170	35	70	10

REGIONE AUTONOMA DELLA SARDEGNA  
CITTA' METROPOLITANA DI CAGLIARI E PROVINCIA DEL MEDIO CAMPIDANO

PROGETTO PER LA REALIZZAZIONE  
DEL PARCO EOLICO  
"TREXENTA"  
Potenza complessiva 43.4 MW

PROGETTO DEFINITIVO  
DELL'IMPIANTO, DELLE OPERE CONNESSE E DELLE  
INFRASTRUTTURE INDISPENSABILI

PE-TaV.6  
TIPICI FONDAZIONI APPARECCHIATURE AT  
AREA PRODUTTORE

COMMITTENTE  
**GREEN ENERGY SARDEGNA 2 S.r.l.**  
Piazza del Grano 3  
39100 Bolzano, Italia

GRUPPO DI LAVORO  
Progettazione e coordinamento:  
I.A.T. Consulenza e progetti S.r.l.  
Dott. Ing. Giuseppe Frongia

Consulenze specialistiche:  
Ing. Antonio Dedoni (Acustica)  
Dott. Geol. Maria Francesca Lobina (Geologia e geotecnica)  
Agr. Dott. Nat. Nicola Manis (Petrologia)  
Dott. Andrea Cappai  
Ing. Gianfranco Corca  
Dott. Geol. Mauro Piripeta (Geologia e geotecnica)  
Agr. Dott. Nat. Fabio Schirru (Flora e vegetazione)  
Dott.ssa Ottaviana Stoddu (Archeologia)  
Dott. Matteo Tassi (Archeologia)

SCALA:  
1:25 - 1:50

FIRME  
ORDINE INGEGNERI  
PROVINCIA CAGLIARI  
N. 3453 Dott. Ing. Giuseppe Frongia

Rev.	Descrizione	Redatto	Verificato	Approvato	Data
00	Prima emissione				Gennaio 2022