






REGIONE AUTONOMA DELLA SARDEGNA
CITTÀ METROPOLITANA DI CAGLIARI E PROVINCIA DEL MEDIO CAMPIDANO

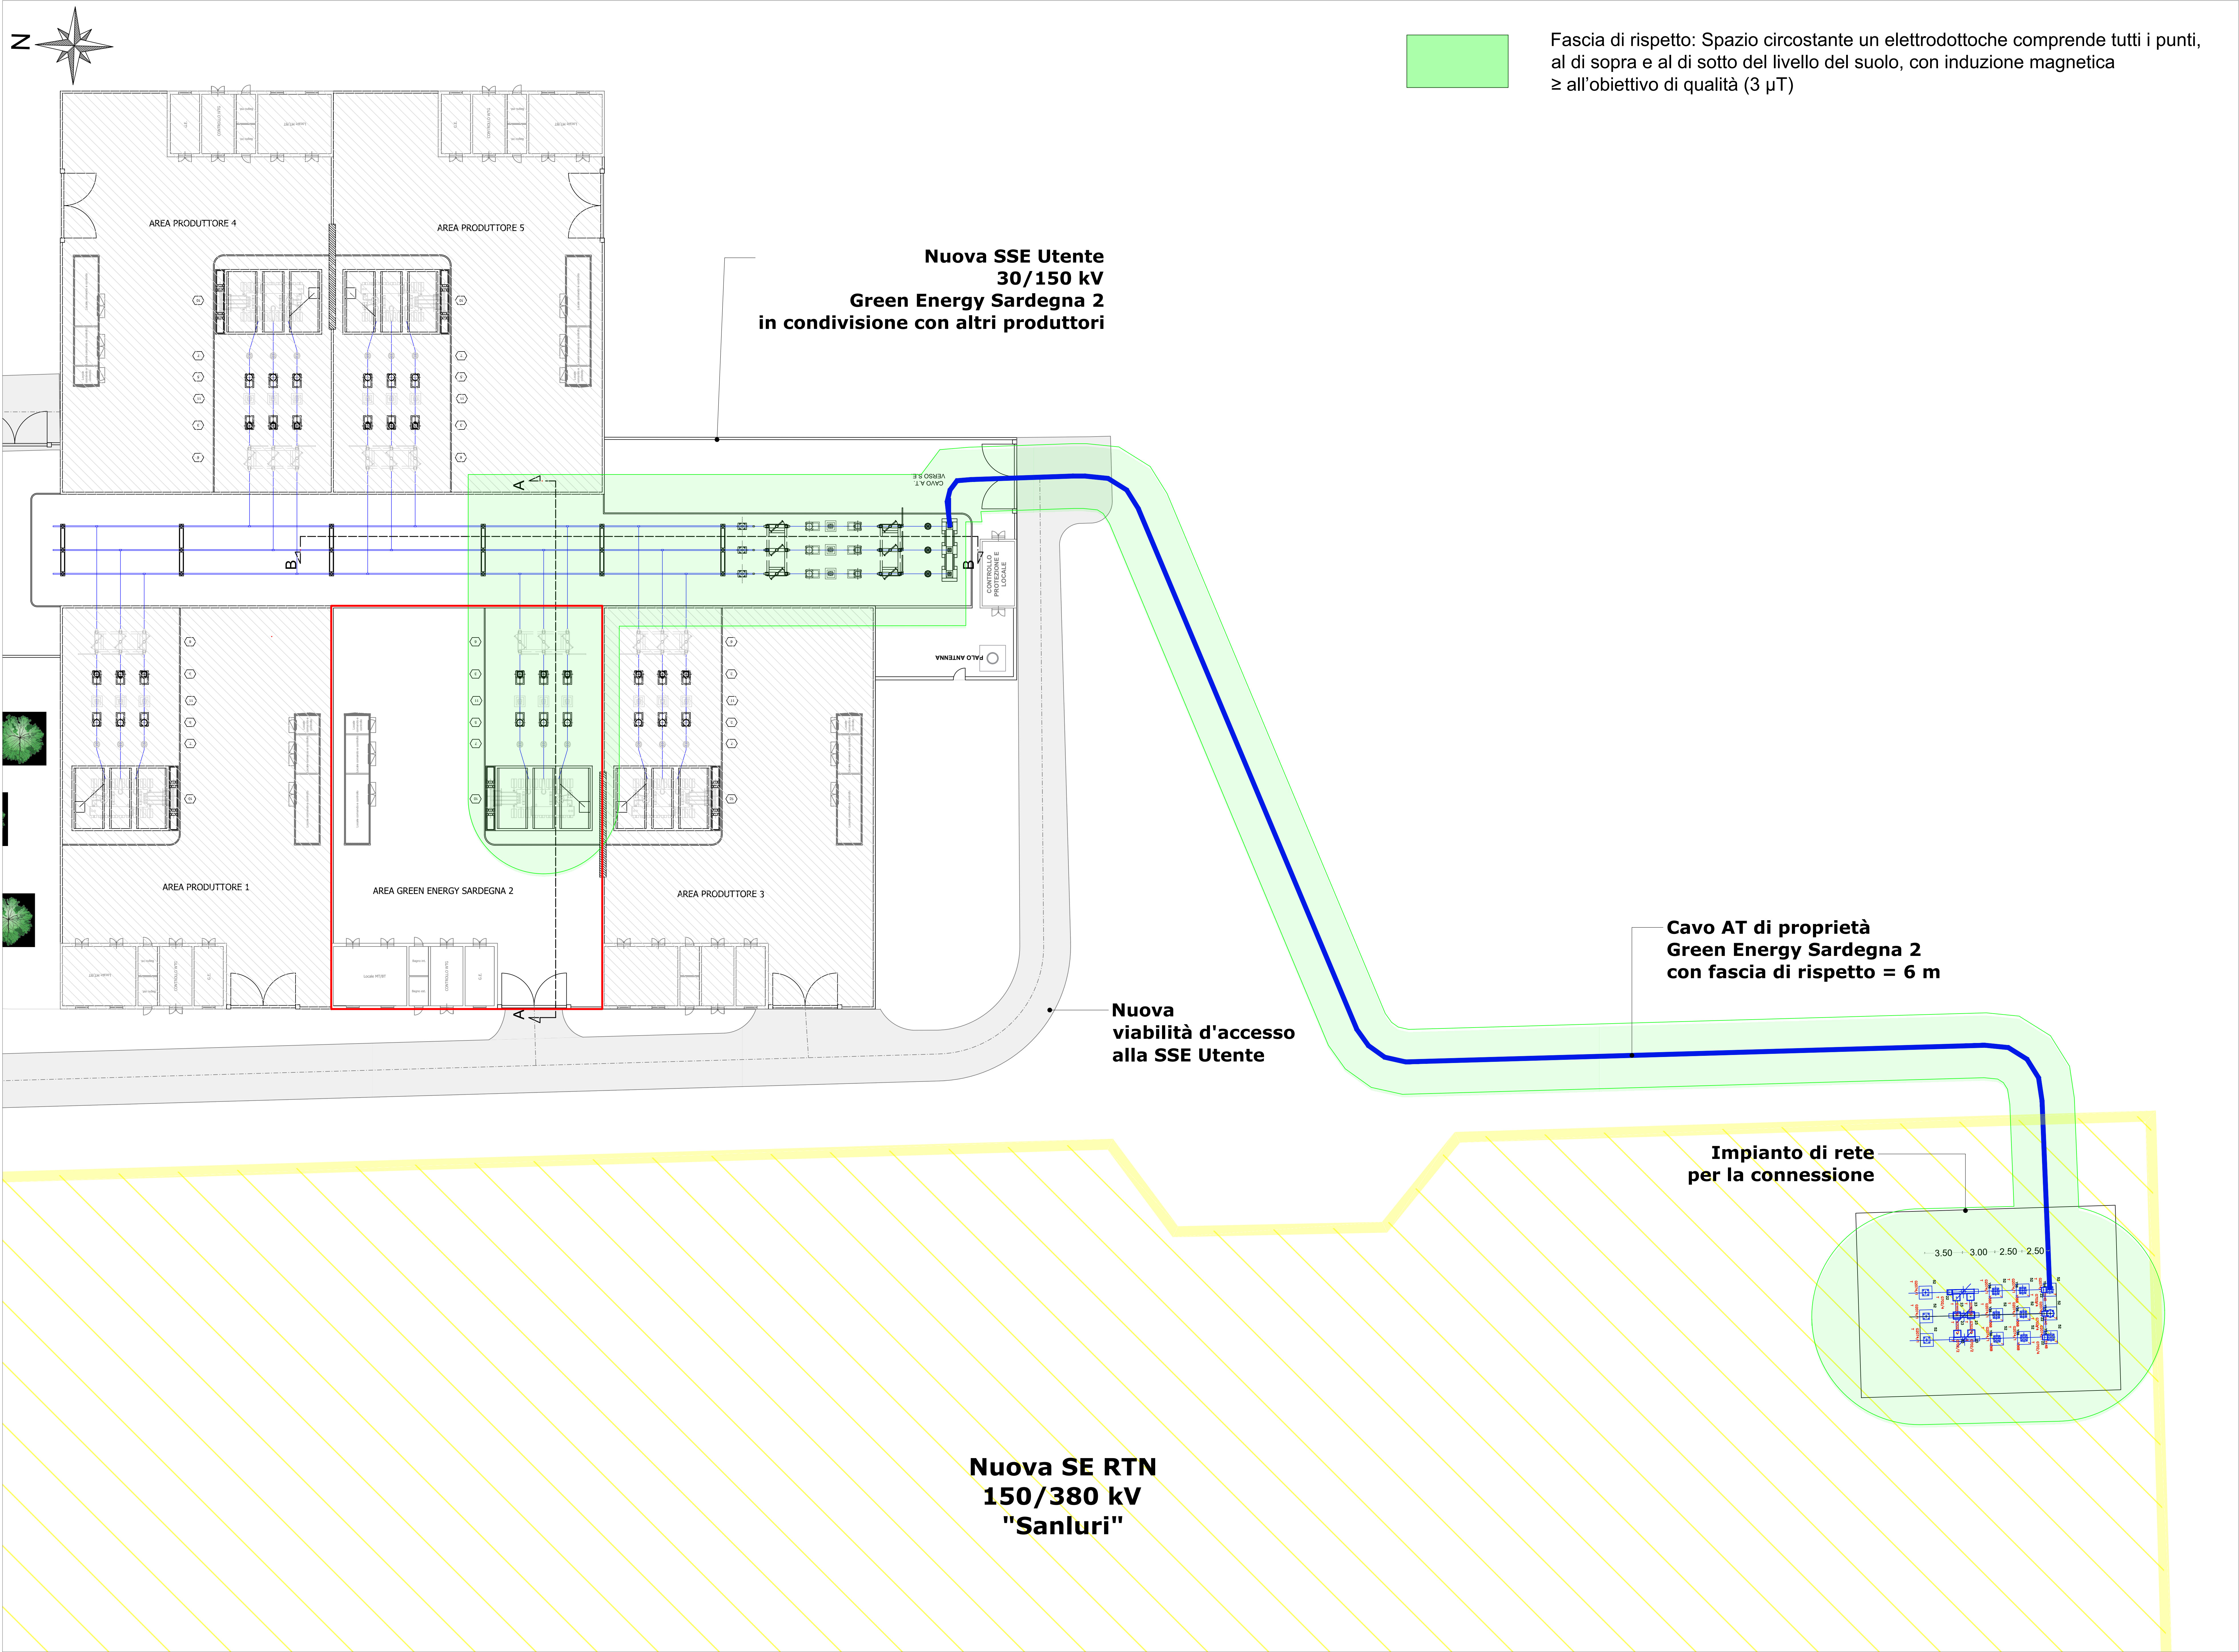



**PROGETTO PER LA REALIZZAZIONE
DEL PARCO EOLICO
"TREXENTA"**
Potenza complessiva 43.4 MW

PROGETTO DEFINITIVO
DELL'IMPIANTO, DELLE OPERE CONNESSE E DELLE
INFRASTRUTTURE INDISPENSABILI


PG - TAV.6

**VALUTAZIONE PRELIMINARE CAMPI
ELETTROMAGNETICI - DPA**

COMMITTENTE
GREEN ENERGY SARDEGNA 2 S.r.l.
Piazza del Grano 3
39100 Bolzano, Italia

GRUPPO DI LAVORO
Progettazione e coordinamento:
Ing. T. Consolanza e progetti S.r.l.
Dott. Ing. Giuseppe Frongia
Gruppo di progettazione:
Ing. Giuseppe Frongia
Ing. Martina Barattolo
Ing. Enrico Bellodi
Dott. Andrea Caputo
Ing. Gianluca Costa
Ing. Antonio Deiana
Ing. Marco Fina
Ing. Gianluca Mella
Ing. Andrea Orma
Ing. Elena Ruggi
Consulenze specialistiche:
Ing. Antonio Dedoni (Acustica)
Dott. Geol. Maria Francesca Lobbia (Geologia e geotecnica)
Agr. Dott. Nat. Nicola Maria Pedronzi
Dott. Maurizio Merlo (Idraulica)
Dott. Geol. Mauro Pizzari (Geologia e geotecnica)
Agr. Dott. Nat. Fabio Schirru (Flora e vegetazione)
Dott. Nat. Christiana Sotgiu (Architettura)
Dott. Matteo Tatti (Architettura)

SCALA:
1:200

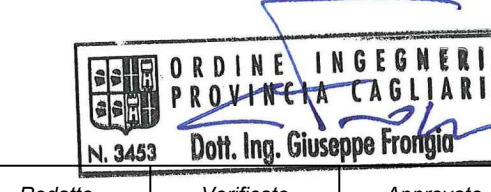FIRME

Dott. Ing. Giuseppe Frongia

Rev.	Descrizione	Redatto	Verificato	Approvato	Data
00	Prima emissione				Gennaio 2022