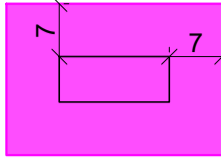


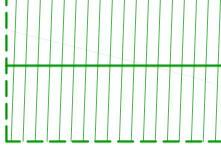
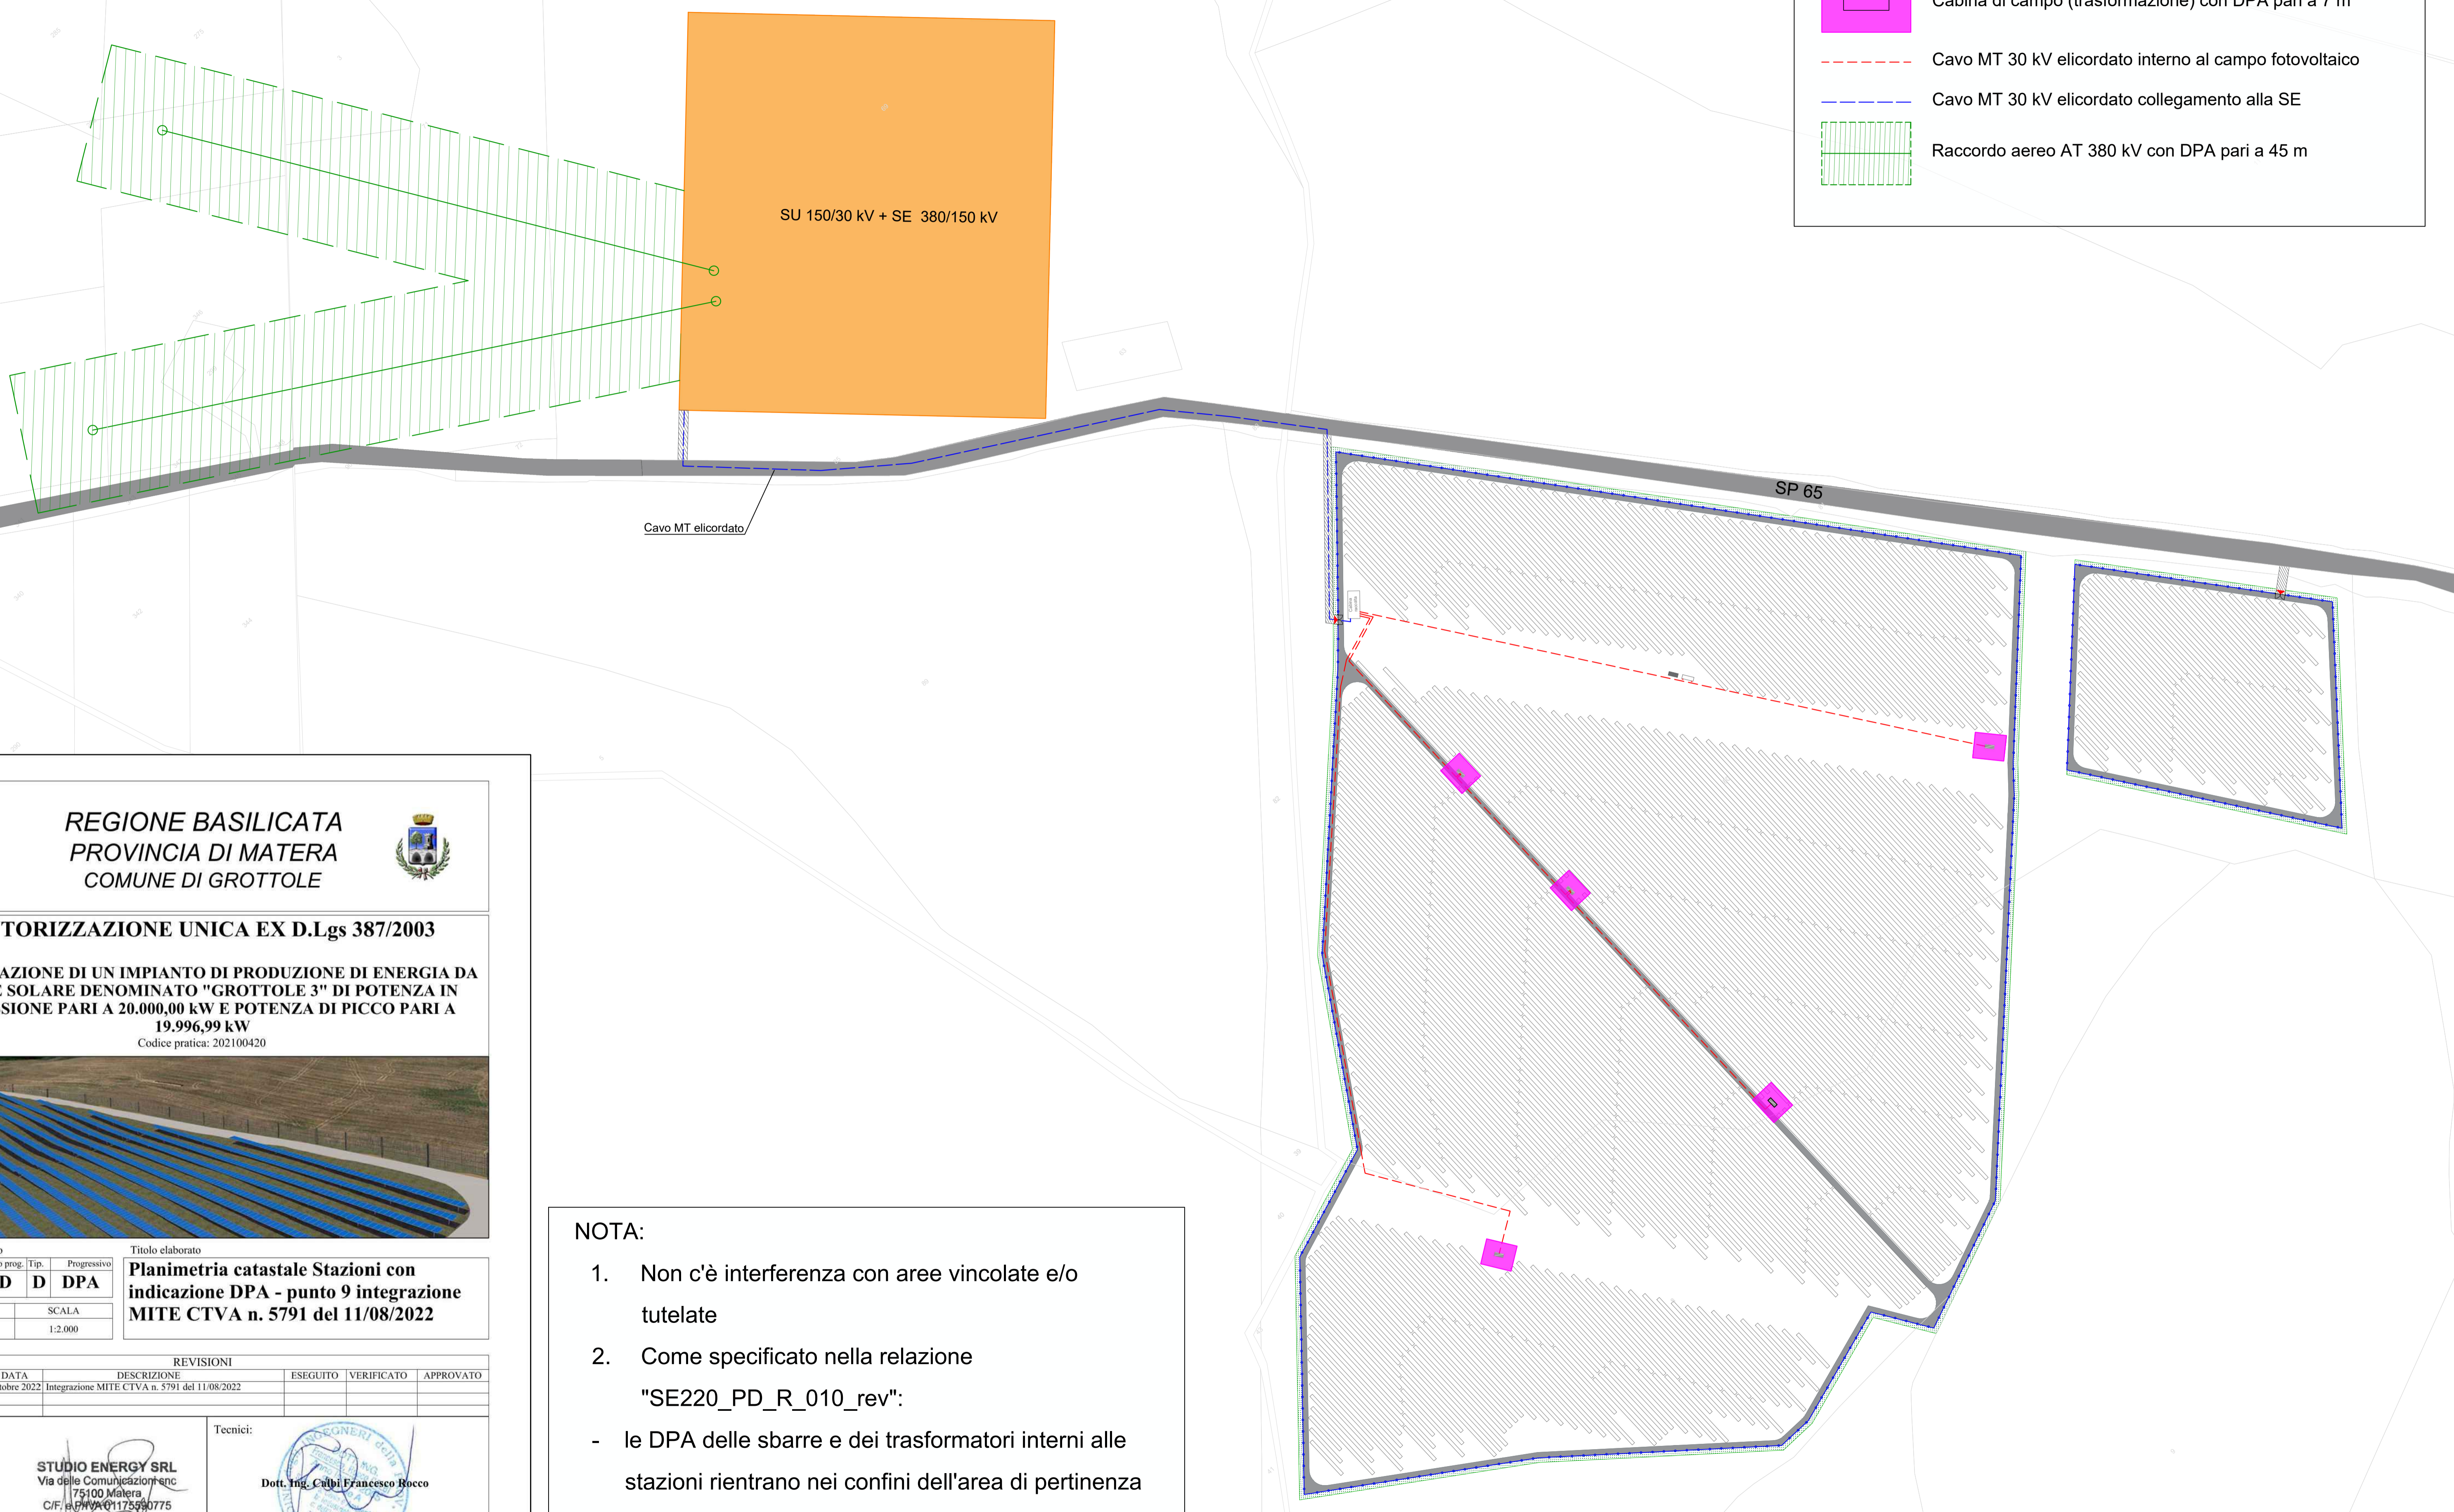


LEGENDA

-  Cabina di campo (trasformazione) con DPA pari a 7 m
-  Cavo MT 30 kV elicordato interno al campo fotovoltaico
-  Cavo MT 30 kV elicordato collegamento alla SE
-  Raccordo aereo AT 380 kV con DPA pari a 45 m



REGIONE BASILICATA
PROVINCIA DI MATERA
COMUNE DI GROTTOLE


AUTORIZZAZIONE UNICA EX D.Lgs 387/2003
INSTALLAZIONE DI UN IMPIANTO DI PRODUZIONE DI ENERGIA DA FONTE SOLARE DENOMINATO "GROTTOLE 3" DI POTENZA IN IMMISSIONE PARI A 20.000,00 kW E POTENZA DI PICCO PARI A 19.996,99 kW
 Codice pratica: 202100420



Codice elaborato		Titolo elaborato	
Commissa	Livello prog.	Tip.	Progressivo
SE220	PD	D	DPA
DATA		SCALA	
Ottobre 2022		1:2.000	


REVISIONI					
REV.	DATA	DESCRIZIONE	ESEGUITO	VERIFICATO	APPROVATO
01	Ottobre 2022	Integrazione MITE CTVA n. 5791 del 11/08/2022			

Progettazione:




STUDIO ENERGY SRL
 Via delle Comunicazioni snc
 75100 Matera
 C.F. 0117590775

Tecnici:



Dott. Ing. Calbi Francesco Rocco

Il Proponente:



REN 184 S.R.L.
 Salita di Santa Caterina, 2/1SC.B - 16123 Genova (GE)
 C.F./P.IVA 02686820990
 LEGALE RAPPRESENTANTE

NOTA:

1. Non c'è interferenza con aree vincolate e/o tutelate
2. Come specificato nella relazione "SE220_PD_R_010_rev":
 - le DPA delle sbarre e dei trasformatori interni alle stazioni rientrano nei confini dell'area di pertinenza delle stesse;
 - il cavo MT è del tipo elicordato e come tale è esente dal calcolo delle fasce di rispetto ai sensi del decreto 29/08/2008.

