


Planimetria con ubicazione dei punti di misura Acque Superficiali

LEGENDA

- Tracciato di Progetto
- Reticolo idrografico superficiale
- Interventi di mitigazione acustica**
 - Pavimentazione fonoassorbante
- Opere di salvaguardia delle acque**
 - Protezione pila scogliera
 - Grata viva
 - Vasca di trattamento acque di prima pioggia
- Aree di cantiere ed aree di lavorazione**
 - Area posizionamento gru
 - Area di costruzione conci impalcato
 - Area di lavoro
 - Aree di frantumazione e deposito
 - Campo base
 - Aree deposito materiale
 - Aree ricovero mezzi
 - Viabilità di cantiere
- FASI DI MONITORAGGIO DELLA COMPONENTE AMBIENTE IDRICO SUPERFICIALE**
 - Ante Operam
 - Corso d'Opera
 - Post Operam

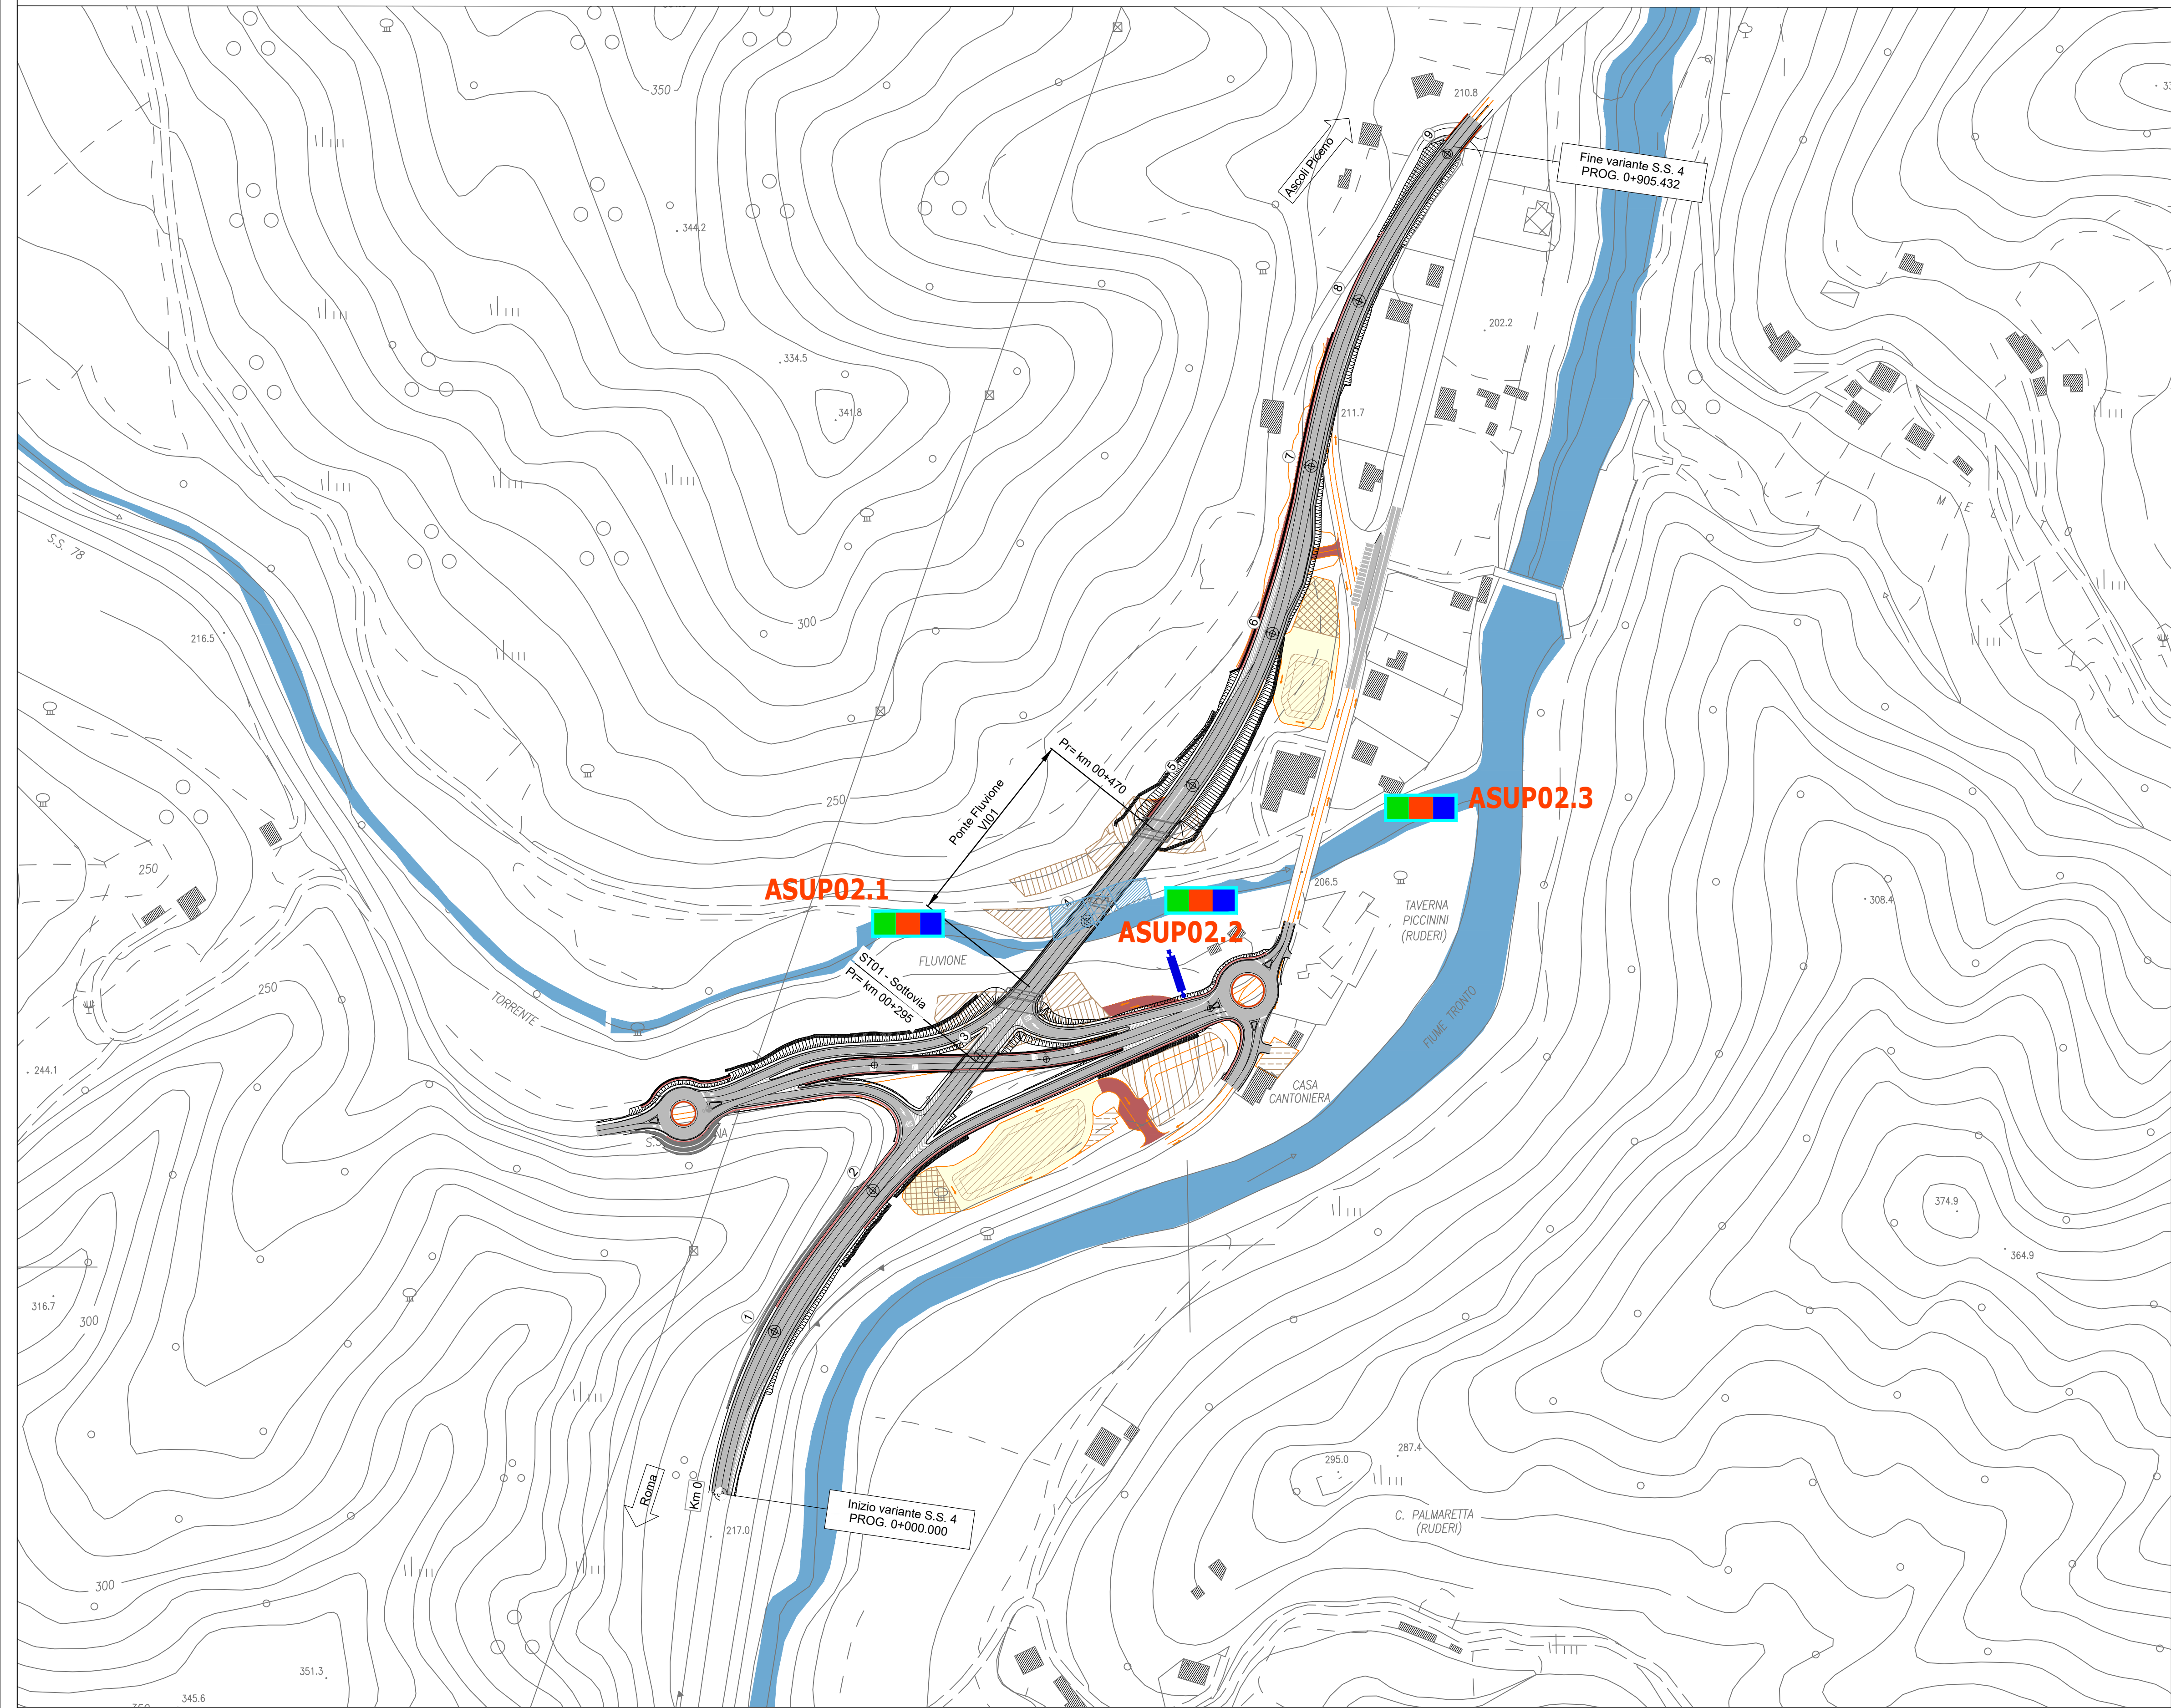

an
GRUPPO FS ITALIANE

Direzione Progettazione e Realizzazione Lavori

S.S.4 SALARIA

INTERVENTI DI ADEGUAMENTO DEL TRATTO DELLA S.S.4 SALARIA IN LOCALITA' MOZZANO

PROGETTO ESECUTIVO		AN-259
PROGETTAZIONE: BONIFICA - SOIL - FRANCHETTI		
IL RESPONSABILE DELL'INTEGRAZIONE DELLE PRESTAZIONI SPECIALISTICHE: Ing. Franco Parisio Bocchetto - Ordine Ing. Roma n. 9664 - Sez. A Ordine Ing. Roma n. 9664 - Sez. A		IL GRUPPO DI PROGETTAZIONE: (Mandatario)
IL PROGETTISTA: Ing. Franco Parisio Bocchetto - Ordine Ing. Roma n. 9664 - Sez. A Ing. Luigi Albert - Ordine Ing. Milano n. 14725 - Sez. A Ing. Paolo Franchetti - Ordine Ing. Vicenza n. 2013 - Sez. A		(Mandatario)
IL GEOLOGO: Dott. Geol. Anna Maria Bruna - Ordine Geol. Lazio n. 1531		(Mandatario)
IL COORDINATORE PER LA SICUREZZA IN FASE DI PROGETTAZIONE: Arch. Nadia Cannella - Ordine Arch. Salerno n. 1352 - Sez. A		
IL RESPONSABILE DI PROGETTO Pianificatore Territoriale Marco Colazza		
H.R.U.P. Dott. Ing. Vincenzo Catone		
PROTOCOLLO	DATA	

EG-ELABORATI GENERALI
INQUADRAMENTO DELL'OPERA
ALLEGATI ALLA RELAZIONE DI OTTEMPERANZA
All.7-Condizione Ambientale 4:Planimetria con ubicazione dei punti di misura

CODICE PROGETTO D/PAN/259	LIV. PROG. ANNO E 21	NOME FILE All.7-T00EG00GEN PL 02	REVISIONE A	SCALA: 1:500
A		EMMISSIONE		
REV.	DESCRIZIONE	DATA	REDATTO	VERIFICATO
		OTTBRE 2022	D.Dari	P.Greco
			F.P. Bocchetto	