

- UNITA' GEOTECNICHE**
- TR** Terreno vegetale o di riporto, rimaneggiato composto da sabbie e ghiaie. Di natura spesso piroclastica con presenza di conglomerato bituminoso, frammenti di vetro e gomma.
 - PR** Piroclastiti da sciolte a addensate costituite da frammenti lavici scoriacei e ceneri vulcaniche. Dimensione da ghiaiosa a sabbiosa con rari livelli limosi. colore dal grigio a nero a rossiccio.
 - RS** Rocca lavica di origine scoriacea, estremamente fratturata con superfici di rottura frastagliate, spesso prelevata con sabbia o ghiaia. Colore dal grigio al nerastro al marrone con sfumature rossicce.
 - RB** Rocca lavica bollosa di colore dal biancastro al grigiastro, con bolle del diametro massimo di 50 mm e che spesso si presentano di forma appiattita nella direzione dello scorrimento.
 - RL** Rocca lavica compatta di colore dal biancastro al grigio-nerastro, con fratture da 30° sull'orizzontale a sub-verticali.
 - LS** Limo con sabbia consistente di colore grigio chiaro, facente parte del substrato.

LEGENDA

INDAGINI 2020

- Fuori dell'impronta del tracciato: Sn1 Sondaggio a carotaggio continuo, Sn-DH Sondaggio a c.c. con Down-Hole, Sn-PZ Sondaggio a c.c. con Piezometro, Pm1 Pozzetto Geostatico, Pm2 Prova Sismica a Rifrazione, Ss1 Steta Sismica Inizio, Ss2 Steta Sismica Fine.
- All'interno dell'impronta del tracciato: Sn2 Sondaggio a carotaggio continuo, Sn-DH2 Sondaggio a c.c. con Down-Hole, Sn-PZ2 Sondaggio a c.c. con Piezometro.

COLONNINA SONDAGGI

- 20.00 quota boccafiora
- R unità geotecnica
- 3.000 profondità dal boccafiora (m)
- 3.000 profondità della falda dal boccafiora (m)
- cella Casagrande
- campione indisturbato
- campione lapideo
- campione rimaneggiato


Prove SPT

INDAGINI 2019

- Fuori dell'impronta del tracciato: Sn1 Sondaggio a carotaggio continuo, Sn-DH1 Sondaggio a c.c. con Down-Hole, Sn-PZ1 Sondaggio a c.c. con Piezometro.
- All'interno dell'impronta del tracciato: Sn2 Sondaggio a carotaggio continuo, Sn-DH2 Sondaggio a c.c. con Down-Hole, Sn-PZ2 Sondaggio a c.c. con Piezometro.

Altri simboli

- Cavità isolata
- Limite delle Unità Litostratigrafiche
- Limite stratigrafico
- Limite Profilo geologico

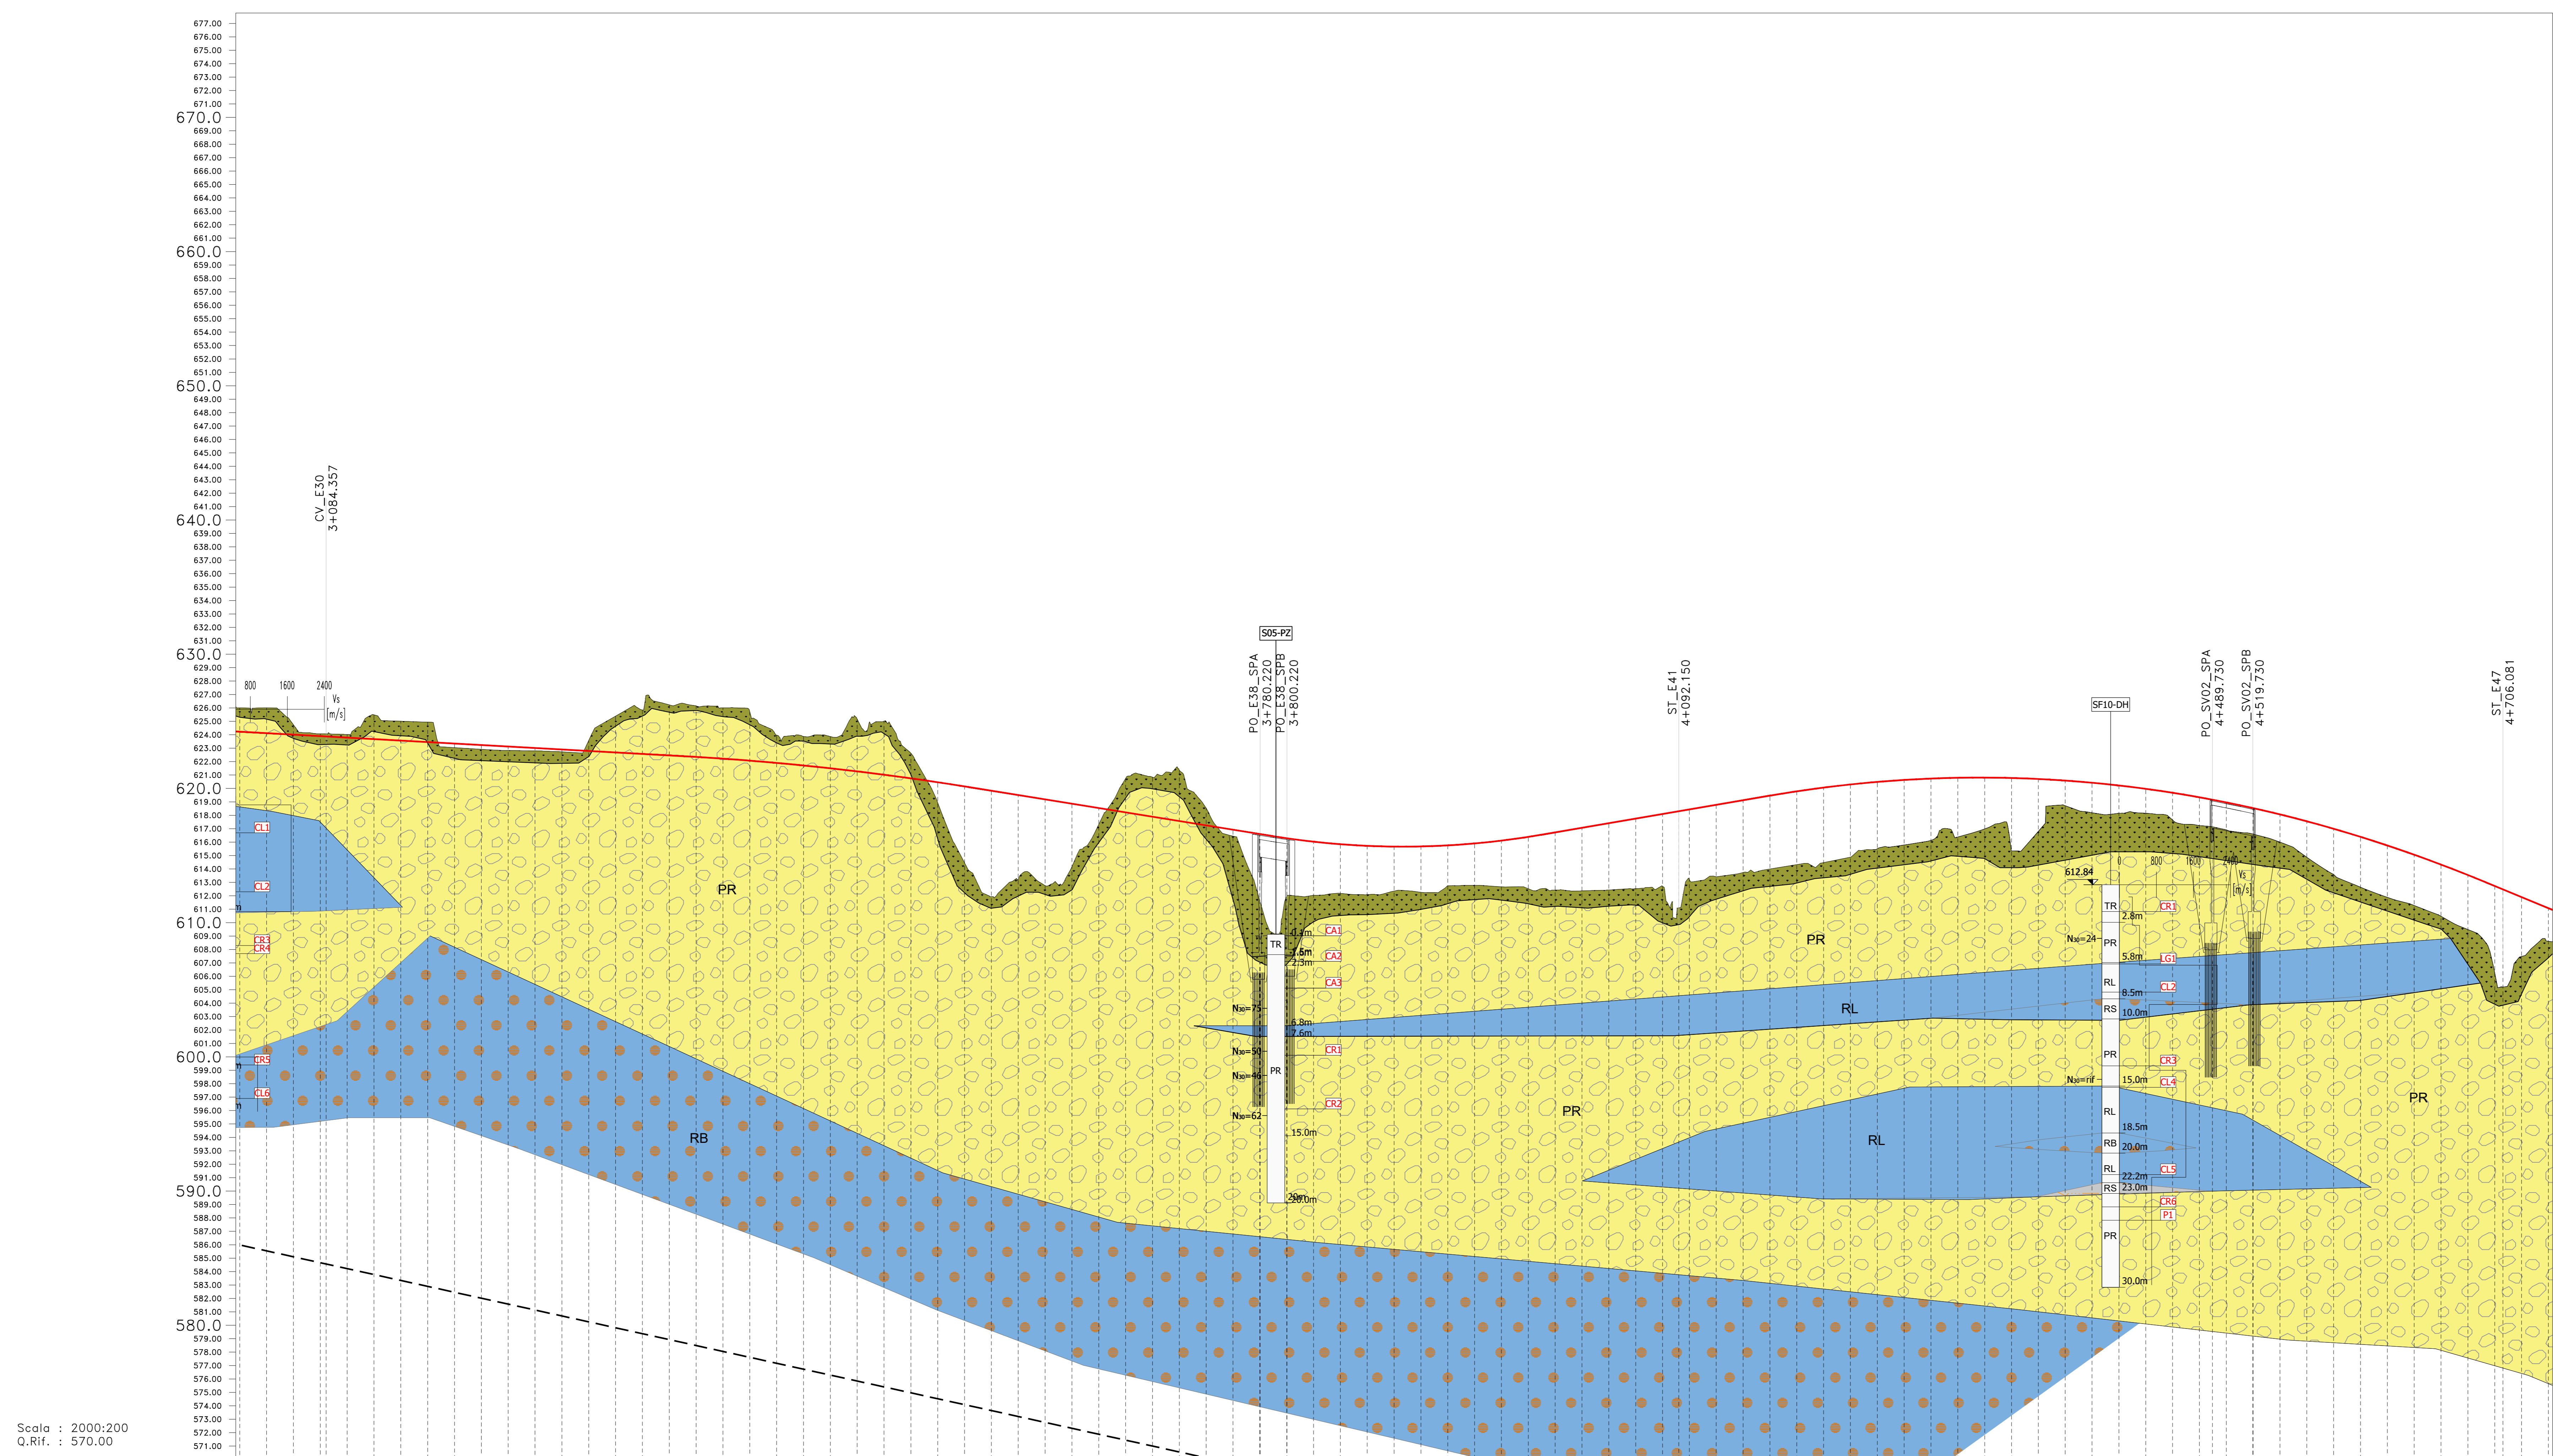

Scala : 2000:200
Q.Rif. : 570.00

NUMERO SEZIONE	DISTANZE PARZIALI	DISTANZE PROGRESSIVE	QUOTE PROGETTO	QUOTE TERRENO	DIFFERENZA QUOTE

Sanas
GRUPPO FS ITALIANE
Direzione Tecnica

S.S. 284 "Occidentale Etna"
Ammodernamento del Tratto Adrano - Catania
1° lotto Adrano - Paternò

PROGETTO DEFINITIVO COD. PA712

PROGETTAZIONE: ANI VIA - SERING - WOP - BRENO

PROGETTAZIONE E RESPONSABILE DELL'INTEGRAZIONE DELLE PRESTAZIONI SPECIALISTICHE: Gruppo di Progettazione Progettazione

RESPONSABILI D'OPERA: Responsabile Tecnico Strada: Dott. Ing. Massimo Caputo (Ord. Ing. Prov. Roma 4759/07); Responsabile Strada: Dott. Ing. Massimo Caputo (Ord. Ing. Prov. Roma 4759/07); Responsabile Sicurezza: Dott. 

GEOLOGO: Dott. Ing. Francesco Venturi (Ord. Ing. Prov. Roma 1466/03)

COORDINATORE SICUREZZA IN FASE DI PROTEZIONE: Dott. Ing. Sergio Di Masi (Ord. Ing. Prov. Palermo 28/02)

RESPONSABILE SIA: Dott. Ing. Massimo Caputo (Ord. Ing. Prov. Roma 1466/03)

VISTO: IL RESPONSABILE DEL PROCEDIMENTO: Dott. Ing. Maria Caputo

GEOLOGIA E GEOTECNICA
Profilo Geotecnico - tav. 3/9

CODICE PROGETTO	UV. PROG. ANNO	NOME FILE	REVISIONE	SCALA:
DPPA0712	020	PA0712_000GEOTG001-9_C	0	1:2000/200
D	Rev. per Revisione Impianti WIT del 20/10/2022 (Ord. Civ. Trib. NER-0)		NOV 2022	MURICELLI V. CANZONER G. PANZA
B	REVISIONE A SEGUITO DI ISTRUTTORIA ANAS DI NOVEMBRE 2021		DIC 2021	V. PANZA V. CANZONER G. PANZA
A	EMISSIONE		NOV 2020	A. LO PINO V. CANZONER G. PANZA
REV.	DESCRIZIONE	DATA	REDAITO	VERIFICATO APPROVATO