


LEGENDA

DEPOSITI CONTINENTALI
Depositi di versante
SISTEMA DI PIANO DEL Fiume
SISTEMA MONTAGNARO
SISTEMA ADRIANO (AAD)
SISTEMA TEMPE (TEM)
SISTEMA S. GIUSEPPE (SG)
SISTEMA S. ANTONIO (SA)
SISTEMA S. MARIA LUDOVICA
SISTEMA S. GIUSEPPE (SG)
SISTEMA S. ANTONIO (SA)
SISTEMA S. MARIA LUDOVICA
SISTEMA S. GIUSEPPE (SG)
SISTEMA S. ANTONIO (SA)
SISTEMA S. MARIA LUDOVICA

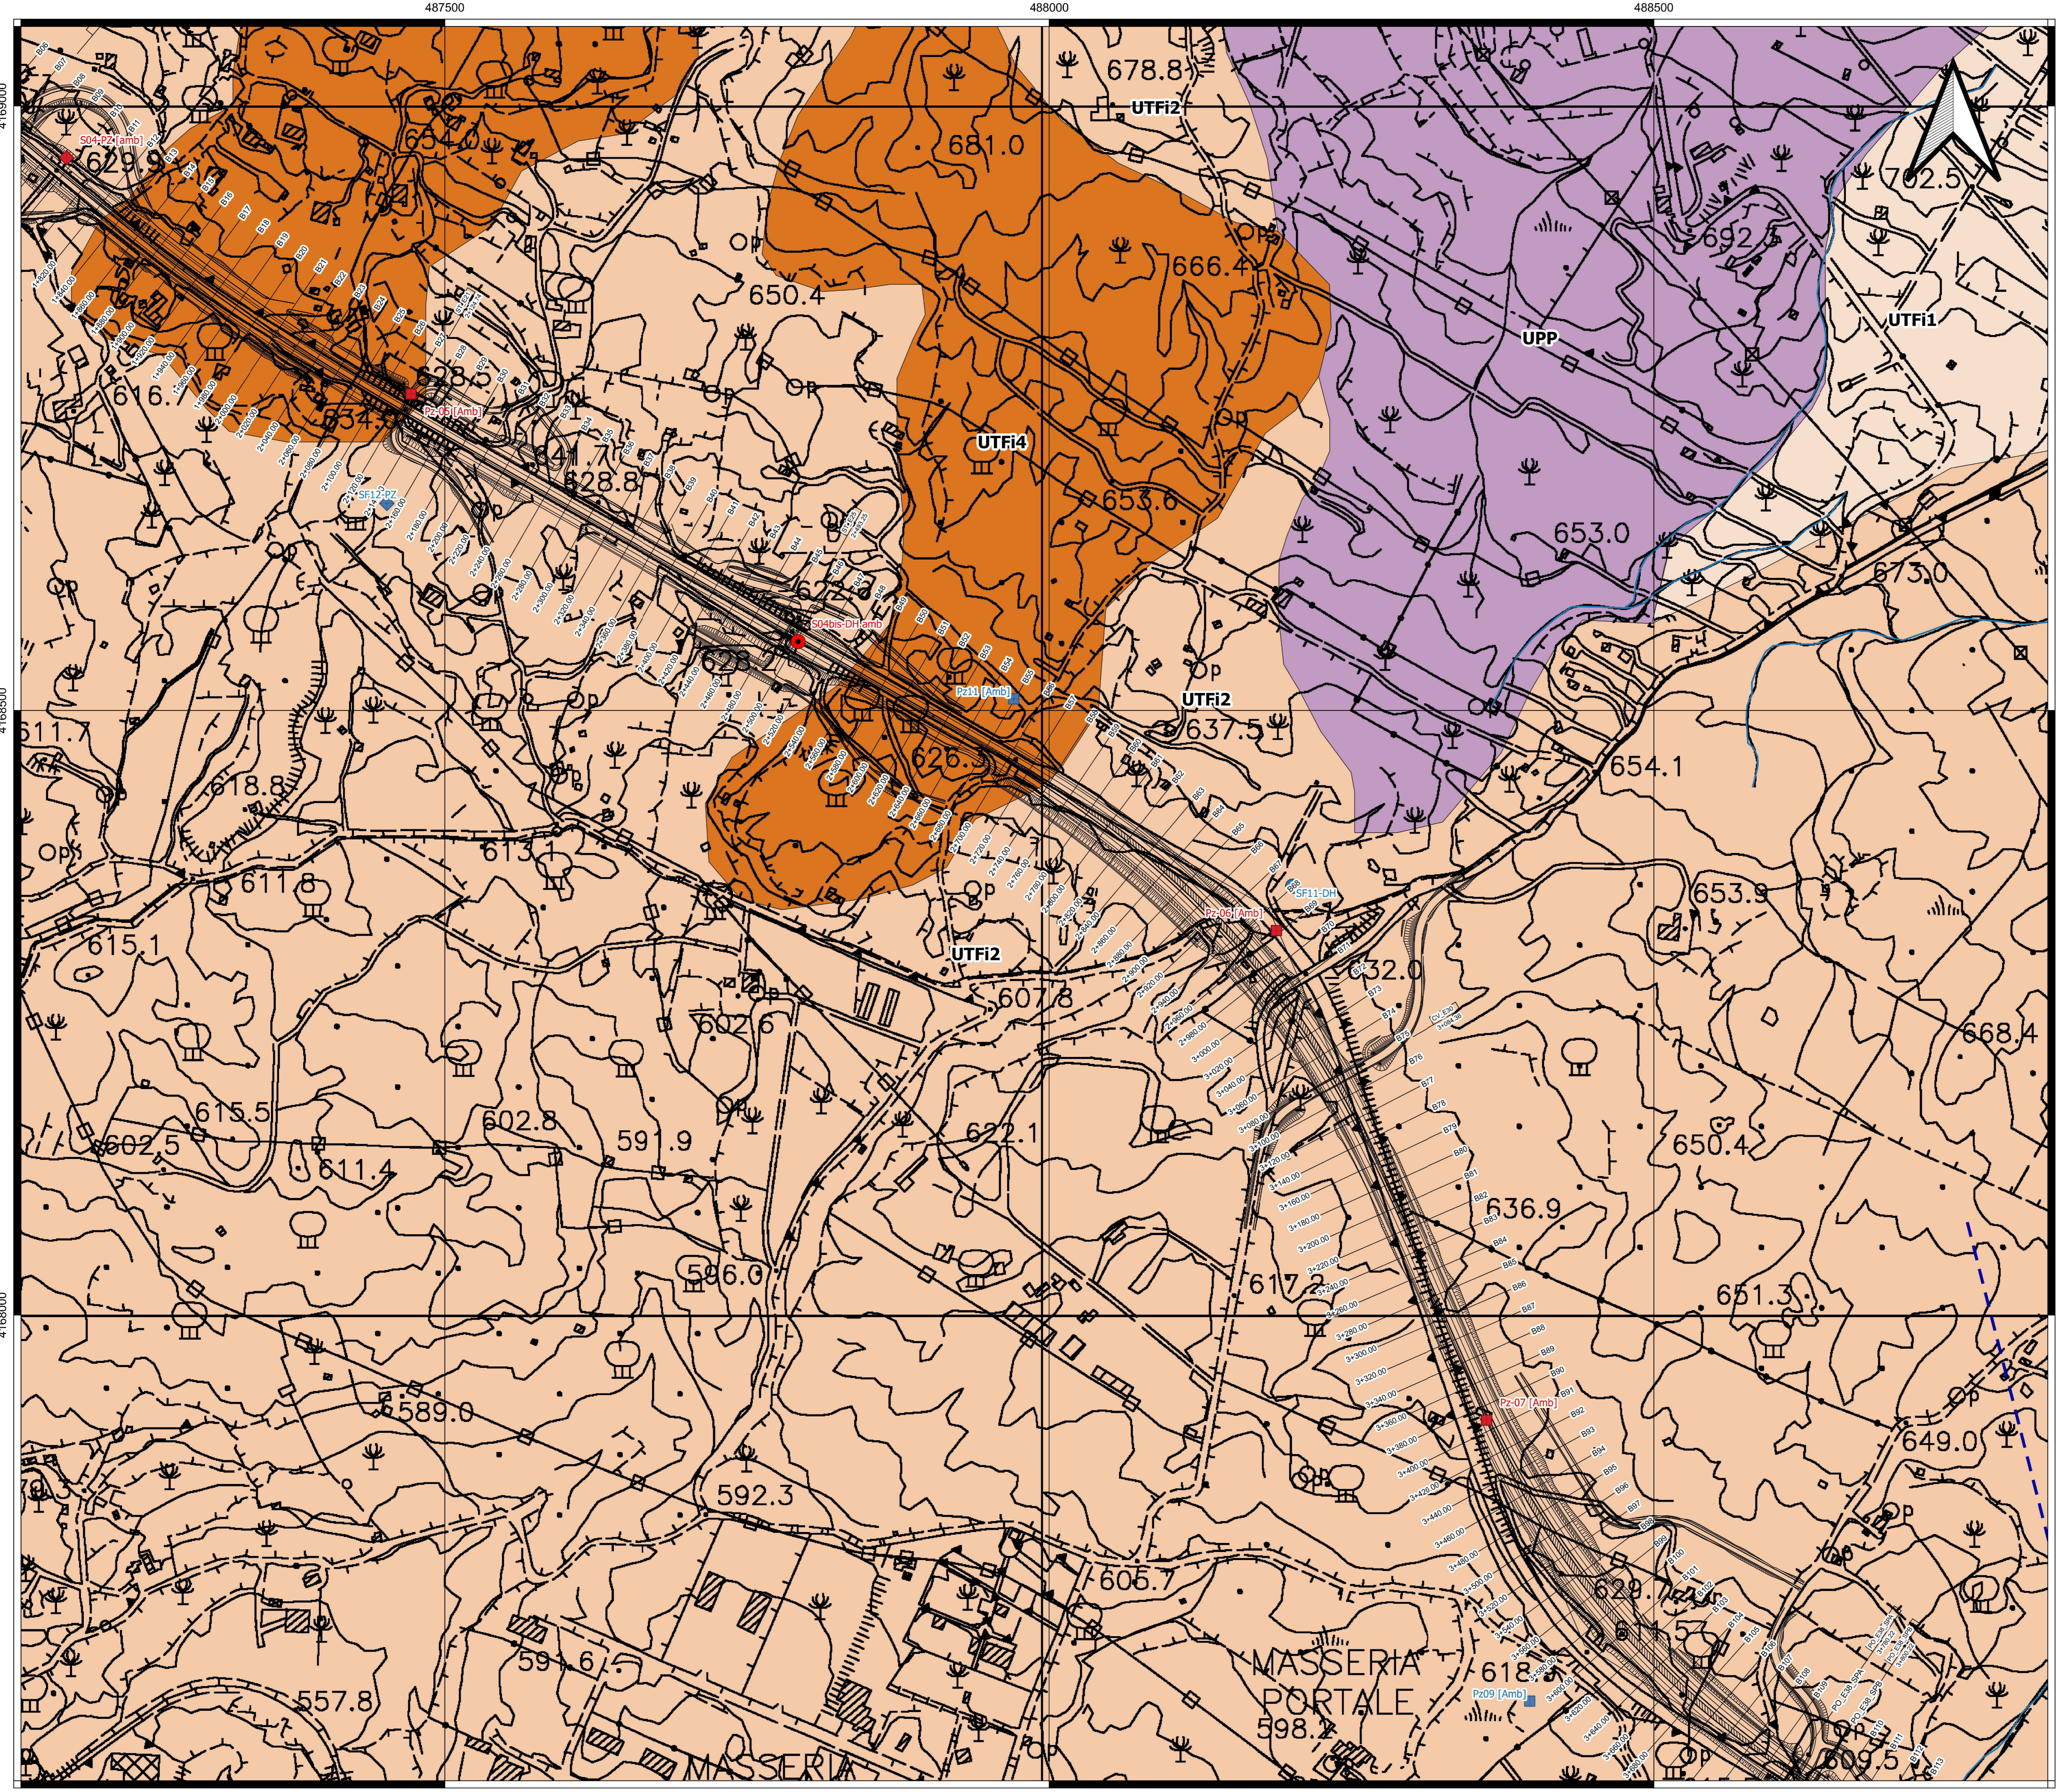

Sanas GRUPPO FS ITALIANE Direzione Tecnica
S.S. 284 "Occidentale Etna"
Ammodernamento del Tratto Adrano - Catania
1° lotto Adrano - Paternò
PROGETTO DEFINITIVO COD. PA712
PROGETTAZIONE: ANI VIA - SERING - WDP - BRENG
PROGETTISTA E RESPONSABILE DELL'INTEGRAZIONE DELLE PRESTAZIONI SPECIALISTICHE: Gruppo di Progettazione
RESPONSABILI D'AREA: Gruppo di Progettazione
SPECIALISTE: Gruppo di Progettazione
RESPONSABILI SIA: Gruppo di Progettazione
VISTO IL RESPONSABILE DEL PROCEDIMENTO: Gruppo di Progettazione
GEOLOGIA, GEOTECNICA E SISMICA
Carta Idrogeologica tav 3 di 12
CODICE PROGETTO: PA712_TO0GE00CG01-12_B
NOME FILE: PA712_TO0GE00CG01-12_B
REVISIONE: B
SCALA: 1:2000
PROGETTO: D
ELABORAZIONE: C
DIPARTIMENTO: A
EMMISSIONE: B
REVISIONE: A