


LEGENDA

- DEPOSITI CONTINENTALI**
 - Depositi di versante: Cuneiformi, coniche, a tronco di cono, costituiti da ciottoli, ghiaie, sabbie, limi, argille, torbioni, ecc.
- SISTEMA DEI FIANCHI (SIF)**

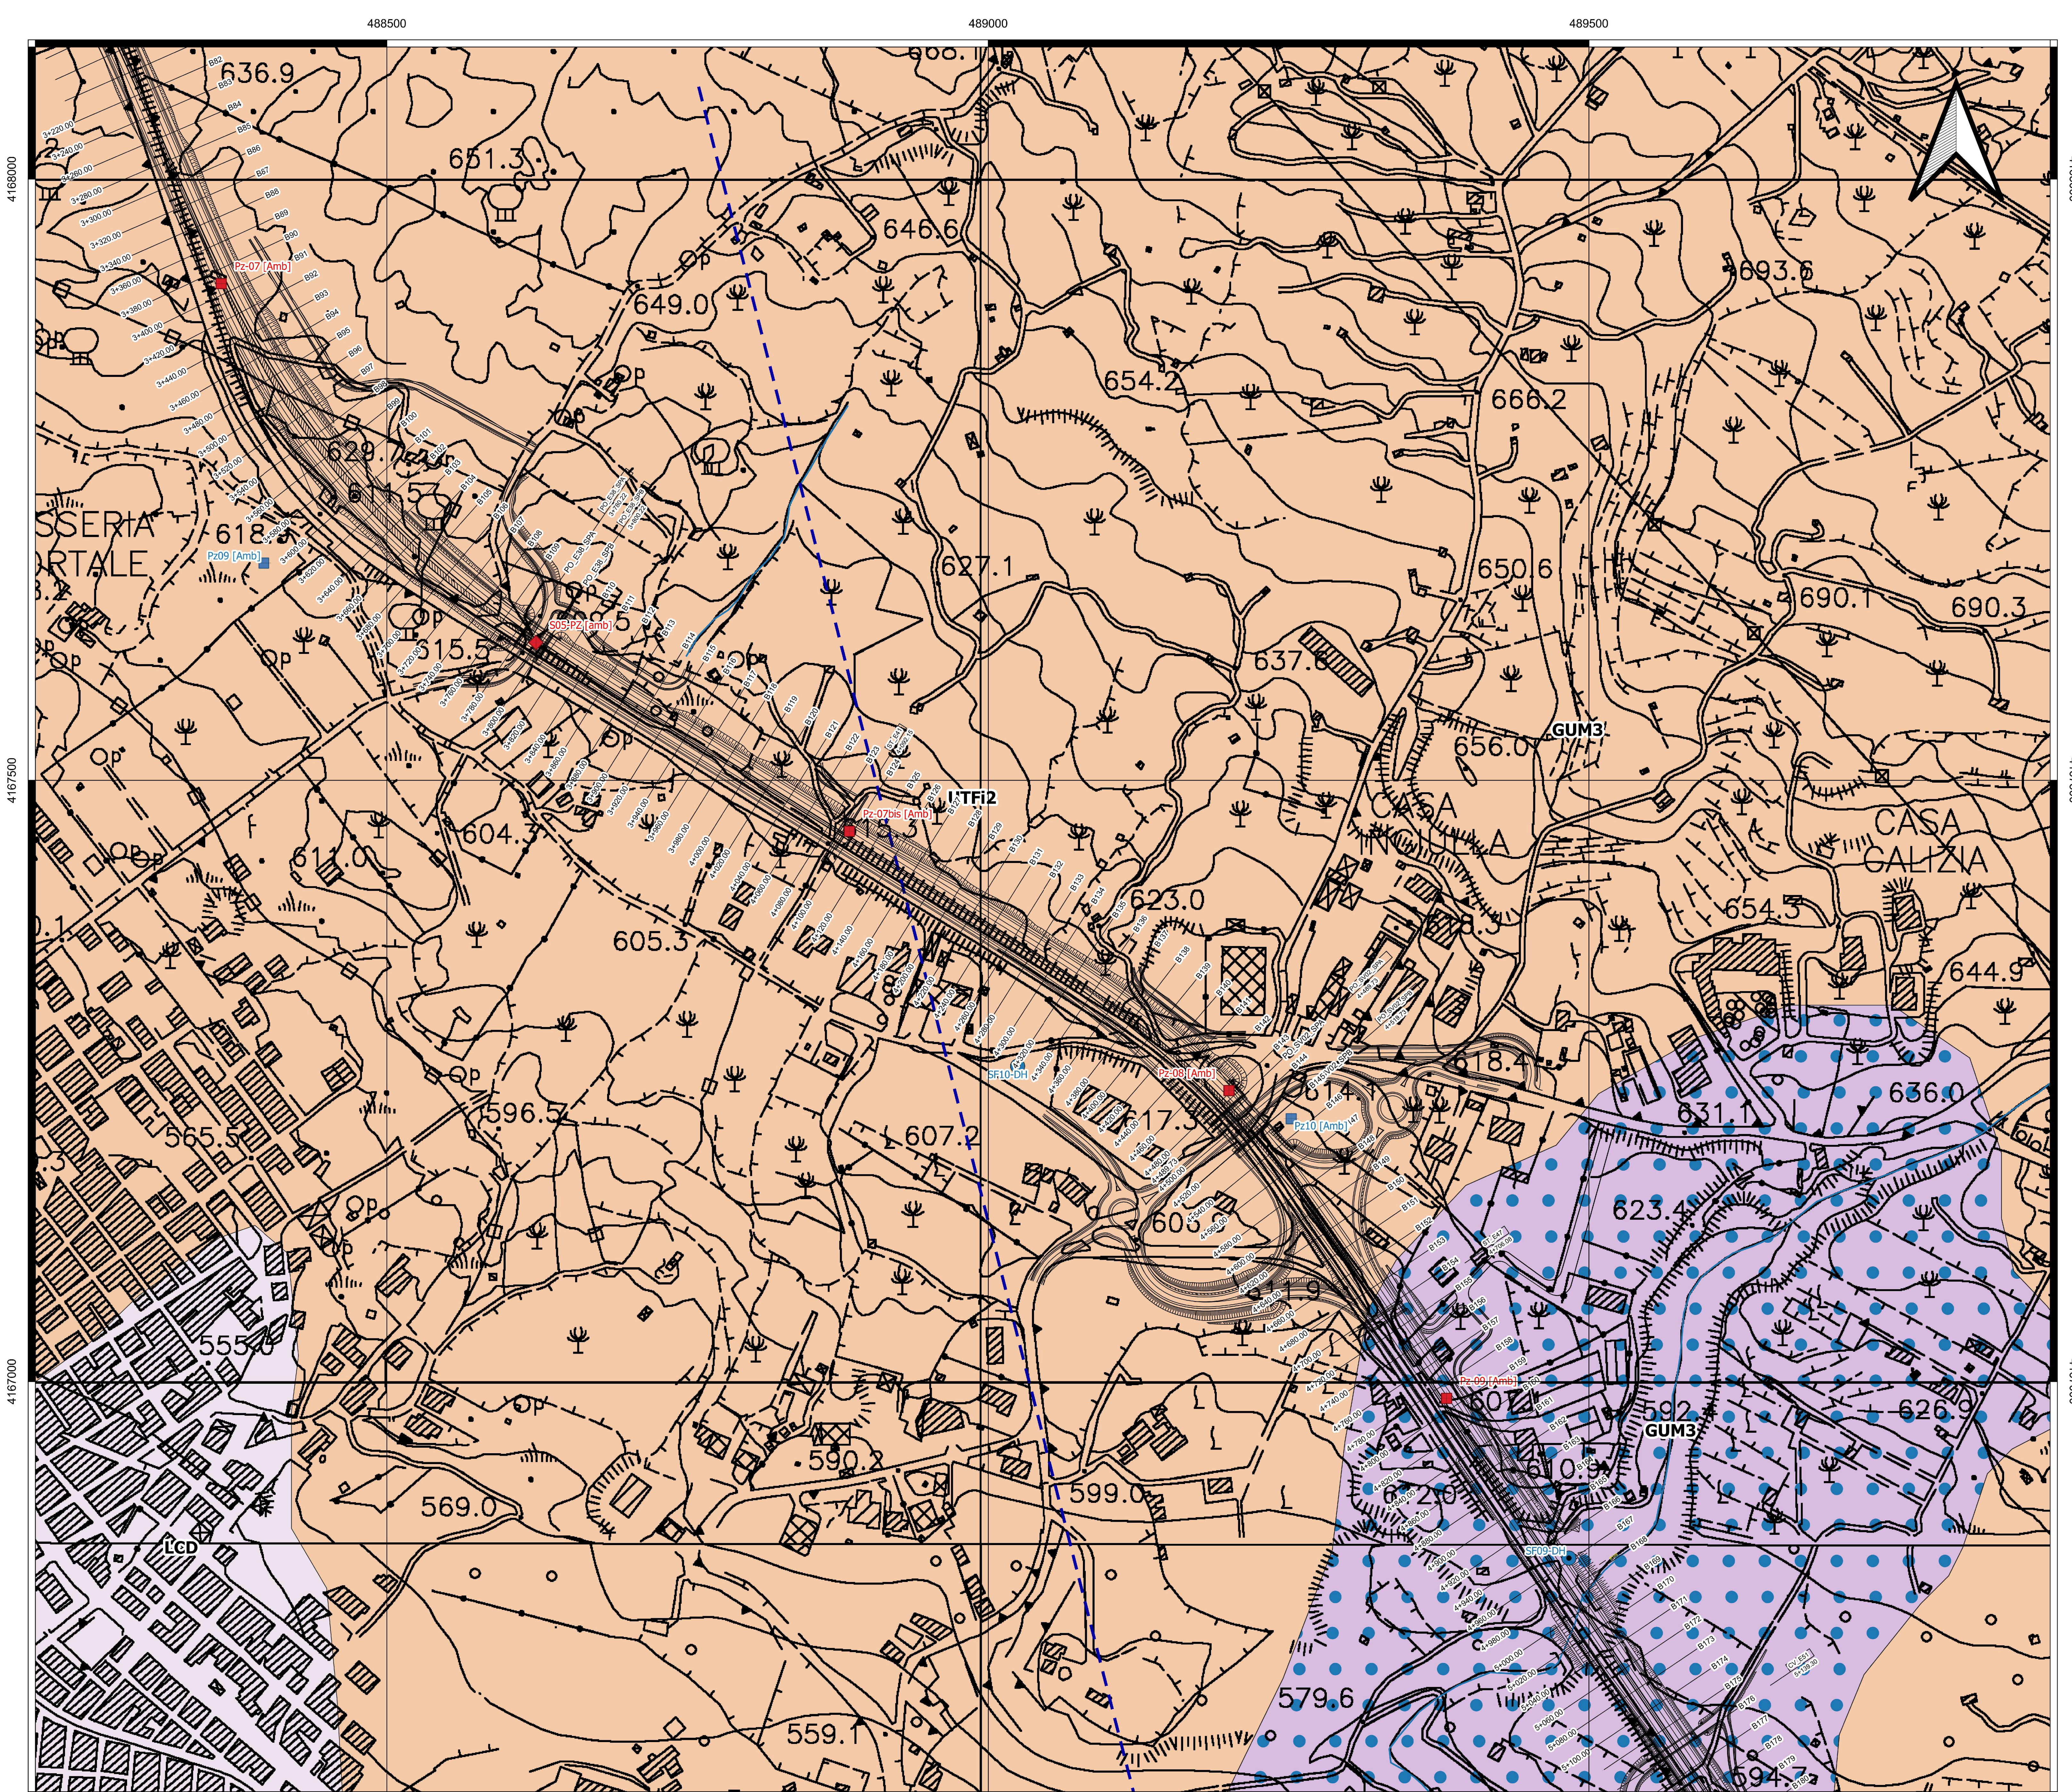

Sanas
GRUPPO FS ITALIANE

Direzione Tecnica

S.S. 284 "Occidentale Etna"
Ammodernamento del Tratto Adrano - Catania
1° lotto Adrano - Paternò

PROGETTO DEFINITIVO COD. PA712

PROGETTAZIONE: ANI VIA - SERING - VDP - BRENG

PROGETTISTA E RESPONSABILE DELL'INTEGRAZIONE DELLE PRESTAZIONI SPECIALISTICHE: GRUPPO DI PROGETTAZIONE

RESPONSABILI D'AREA: VIA INGEGNERIA, SERING INGEGNERIA, VDP, BRENG

REVISIONI: D, C, A, B, A

SCALA: 1:2000

REV.	DESCRIZIONE	DATA	REDAITO	VERIFICATO	APPROVATO
D					
C					
A					
B					
A	EMISSIONE	07/11/2022	M. ORSOLA	G. CANNARIELLO	E. PANZA
REV.	DESCRIZIONE	DATA	REDAITO	VERIFICATO	APPROVATO