




LEGENDA

INDAGINI GEOGNOSTICHE, SISMICHE E AMBIENTALI MAGGIO 2020		INDAGINI GEOGNOSTICHE MARZO 2019 (PFTE)	
	Sn Sondaggio a carotaggio continuo DH con Down-Hole [Amb] con prelievo di campioni ambientali PZ con Piezometro a tubo aperto		SFn Sondaggio a carotaggio continuo
	SRn Indagine sismica a rifrazione		SFn-DH Sondaggio a c.c. con Down-Hole
	Pzn Pozzetto Esplorativo e Ambientale		SFn-PZ Sondaggio a c.c. con Piezometro
			Pzn Pozzetto Esplorativo

KEYMAP

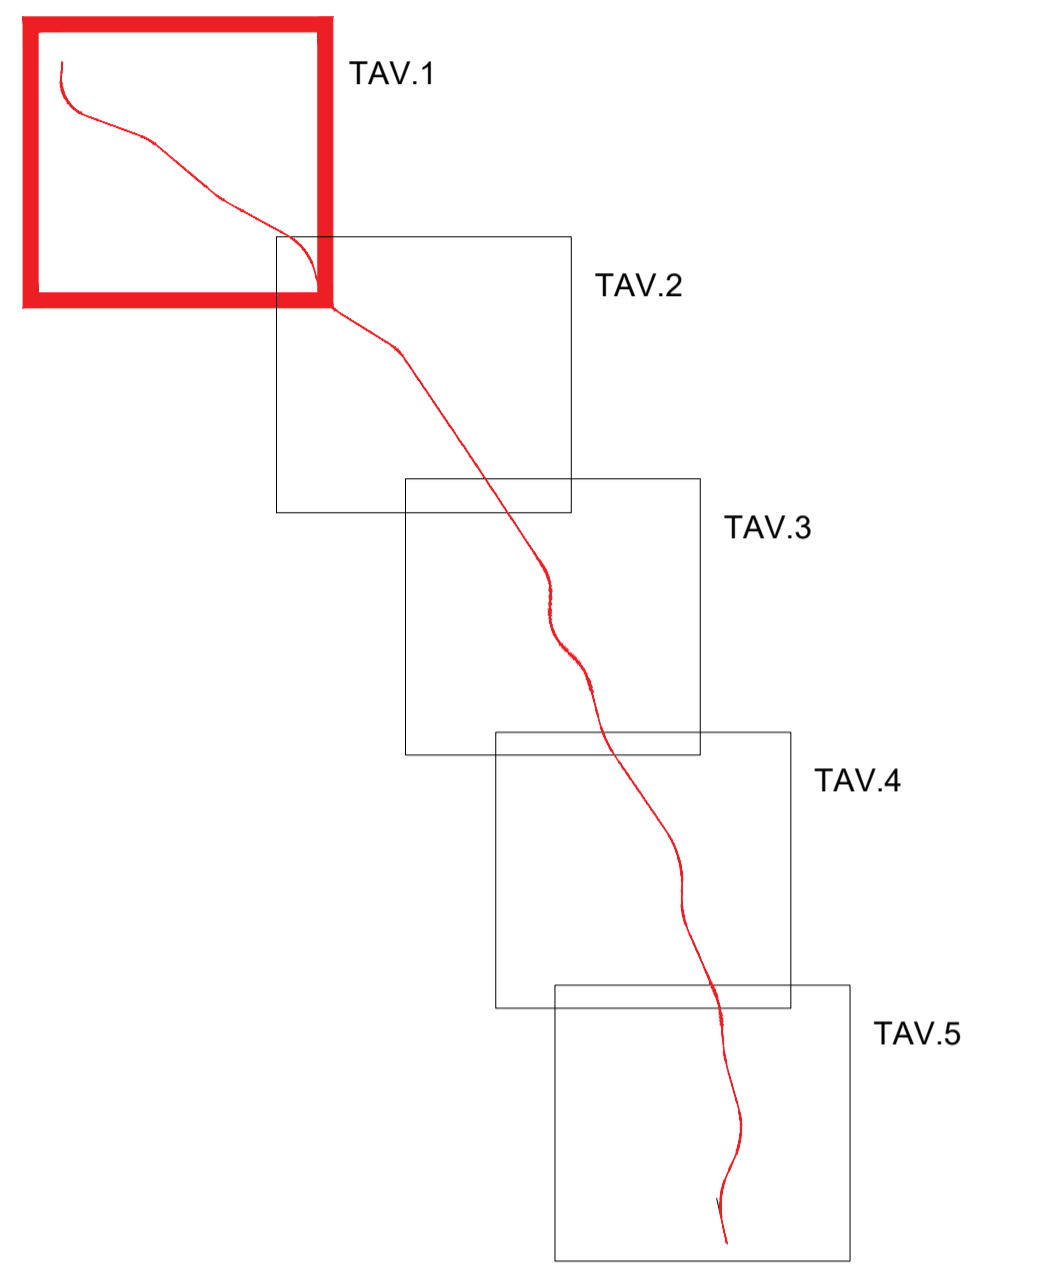



Direzione Tecnica

S.S. 284 "Occidentale Etna"
Ammodernamento del Tratto Adrano – Catania
1° lotto Adrano – Paternò

PROGETTO DEFINITIVO	COD. PA712
PROGETTAZIONE: ATI VIA - SERING - VDP - BRENG	
<p>PROGETTISTA E RESPONSABILE DELL'INTEGRAZIONE DELLE PRESTAZIONI SPECIALISTICHE: <small>Dott. Ing. Giovanni Piazza (Ord. Ing. Prov. Roma 27366)</small> RESPONSABILI D'AREA: <small>Responsabile Tracciato stradale: Dott. Ing. Giovanni Piazza (Ord. Ing. Prov. Roma 26031)</small> <small>Responsabile Strutture: Dott. Ing. Giovanni Piazza (Ord. Ing. Prov. Roma 27296)</small> <small>Responsabile Idraulica, Geotecnica e Impianti: Dott. Ing. Francesco Ventura (Ord. Ing. Prov. Palermo 2872)</small> <small>Responsabile Ambiente: Dott. Ing. Francesco Ventura (Ord. Ing. Prov. Roma 14660)</small></p>	<p>GRUPPO DI PROGETTAZIONE MANDATARIA:</p>  <p>MANDANTI:</p>   <p>BRENG BRIDGE ENGINEERING</p>
<p>GEOLOGO: <small>Dott. Ing. Francesco Ventura (Ord. Ing. Prov. Palermo 2872)</small> COORDINATORE SICUREZZA IN FASE DI PROGETTAZIONE: <small>Dott. Ing. Sergio Di Majo (Ord. Ing. Prov. Palermo 2872)</small> RESPONSABILE SIA: <small>Dott. Ing. Francesco Ventura (Ord. Ing. Prov. Roma 14660)</small> VISTO: IL RESPONSABILE DEL PROCEDIMENTO: <small>Dott. Ing. Mario Cappaia</small></p>	

GEOLOGIA, GEOTECNICA E SISMICA
Planimetria con ubicazione delle indagini – Tav. 1 di 5

CODICE PROGETTO	NOME FILE	REVISIONE	SCALA:
PROGETTO	PA712_TO0GE00EOPU01-05_B		
LIV. PROG. ANNO	CODICE ELAB.		
DPPPA0712 D 20	T00 G00 GEO PU01	B	1:5000
D			
C			
B	Rev. per richiesta integrazione MITE del 20.10.2022 (prot. CTVA 7866-U)	NOV. 2022	M. CRIVELLA' V. GANZONI G.PIAZZA
A	EMISSIONE	SETT. 2020	M. CRIVELLA' V. GANZONI G.PIAZZA
REV.	DESCRIZIONE	DATA	REDATTO VERIFICATO APPROVATO