

### LEGENDA

**Limite Amministrativo**

**Zone A - Ambiti urbani di interesse storico e di particolare pregio ambientale urbanistico**

- A1 - Il centro antico - la città della fondazione
- A2 - Il centro storico - la prima espansione
- A3 - I beni storico-culturali isolati

**Zone B - Ambiti urbani residenziali totalmente o parzialmente edificati**

- B1 - La città consolidata
- B2 - Gli ambiti del recupero - ex legge regionale 37/85
- B3 - L'espansione intensiva del Piano Previgente
- B4 - L'espansione estensiva del Piano Previgente
- B5 - L'edilizia spontanea isolata strutturata all'interno della maglia urbana consolidata
- BEp - Edilizia Residenziale Pubblica, agevolata, convenzionata, sovvenzionata esistente

**Zone C - Le aree di espansione - le Aree Risorse (Ar) perequate**

- CAr1 - Edilizia Residenziale Privata
- CAr2 - Edilizia Residenziale Privata, a basso indice edificatorio
- CEp1 - Edilizia Residenziale Pubblica
- CEp2 - Edilizia Residenziale Pubblica integrata con gli ambiti di recupero dell'edilizia spontanea (Piani di Recupero)
- Cs - Edilizia stagionale all'interno della zona D del Parco dell'Etna

**Zone D - Gli ambiti delle attività produttive**

- D1 - Le aree per l'attività artigianale
- D1s - Attrezzature e servizi per l'attività artigianale
- D2Ard - Le aree perequate per le attività produttive di iniziativa privata
- D3Art - Le aree perequate per le attività sportive, turistiche e ricettive di iniziativa privata
- Perimetro area PIP (Piano di Innesadimento Produttivo)

**Zone E - Gli ambiti dell'agricoltura**

- E1 - Le aree per le attività agricole
- E2 - Le aree perequate per l'edilizia stagionale consolidata in zona agricola (interne alla zona D del Parco dell'Etna)
- E3 - Le aree agricole per la tutela ambientale interne alla perimetrazione del pSIC, esterne al Parco dell'Etna

**Zone F - Le aree destinate alle attrezzature ed ai servizi**

- Ice - Attrezzature di Interesse Collettivo Esistenti
- Icp - Attrezzature di Interesse Collettivo di Progetto
- Scp - Attrezzature Scolastiche Esistenti
- Sop - Attrezzature Scolastiche di Progetto
- Vae - Verde Pubblico e Attrezzato Esistente
- Vap - Verde Pubblico e Attrezzato di Progetto
- Vse - Verde Pubblico per lo Sport Esistente
- Vsp - Verde Pubblico per lo Sport di Progetto
- Vp - Verde Parco Urbano Territoriale
- Vpp - Verde Parco Urbano Territoriale di iniziativa privata
- Vpv - Verde Privato Pertinenziale Vincolato
- Pe - Parcheggi Esistenti
- Pp - Parcheggi di Progetto
- Ige - Attrezzature di Interesse Generale Esistente
- Igp - Attrezzature di Interesse Generale di Progetto
- Ite - Impianti Tecnologici Esistenti
- Itp - Impianti Tecnologici di Progetto
- DS - Distributori di carburante esistenti
- Acp - Aree perequate per servizi sanitari ospedalieri di iniziativa privata

**Mobilità**


- Strade esistenti da adeguare
- Strade di progetto
- Strade previste dal PRG Adrano
- Strada da proporre al Comune di Adrano
- Viabilità interna all'area PIP
- Strade interne zone CAr
- Strade interne zone D2Ard
- Metropolitana di superficie
- Metropolitana interrata

**Vincoli**

- Vincolo Ferroviario
- Area di rispetto aste fluviali
- Area di interesse archeologico
- Area di rispetto depuratore
- Area di in edificabilità totale aste fluviali
- Area Rispetto Cimiteriale
- Area rispetto pozzi e sorgenti ad uso idropotabile
- Ampliamento viabilità territoriale esistente SS121
- Area rispetto sede stradale
- Territori soggetti a vincoli temporali ai sensi dell'art.5, L.R. 30/04/1991, n.15
- Zone interne al vincolo cimiteriale ed idrogeologico

**Sorgenti e Pozzi**

- Sorgente non captata o captata per uso irriguo
- Sorgente captata per uso idropotabile
- Pozzo ad uso idropotabile
- Pozzo ad uso agricolo o industriale
- Complesso di pozzi e gallerie drenanti ad uso idropotabile
- Pericolosità P4
- Rischio R3
- Rischio R4

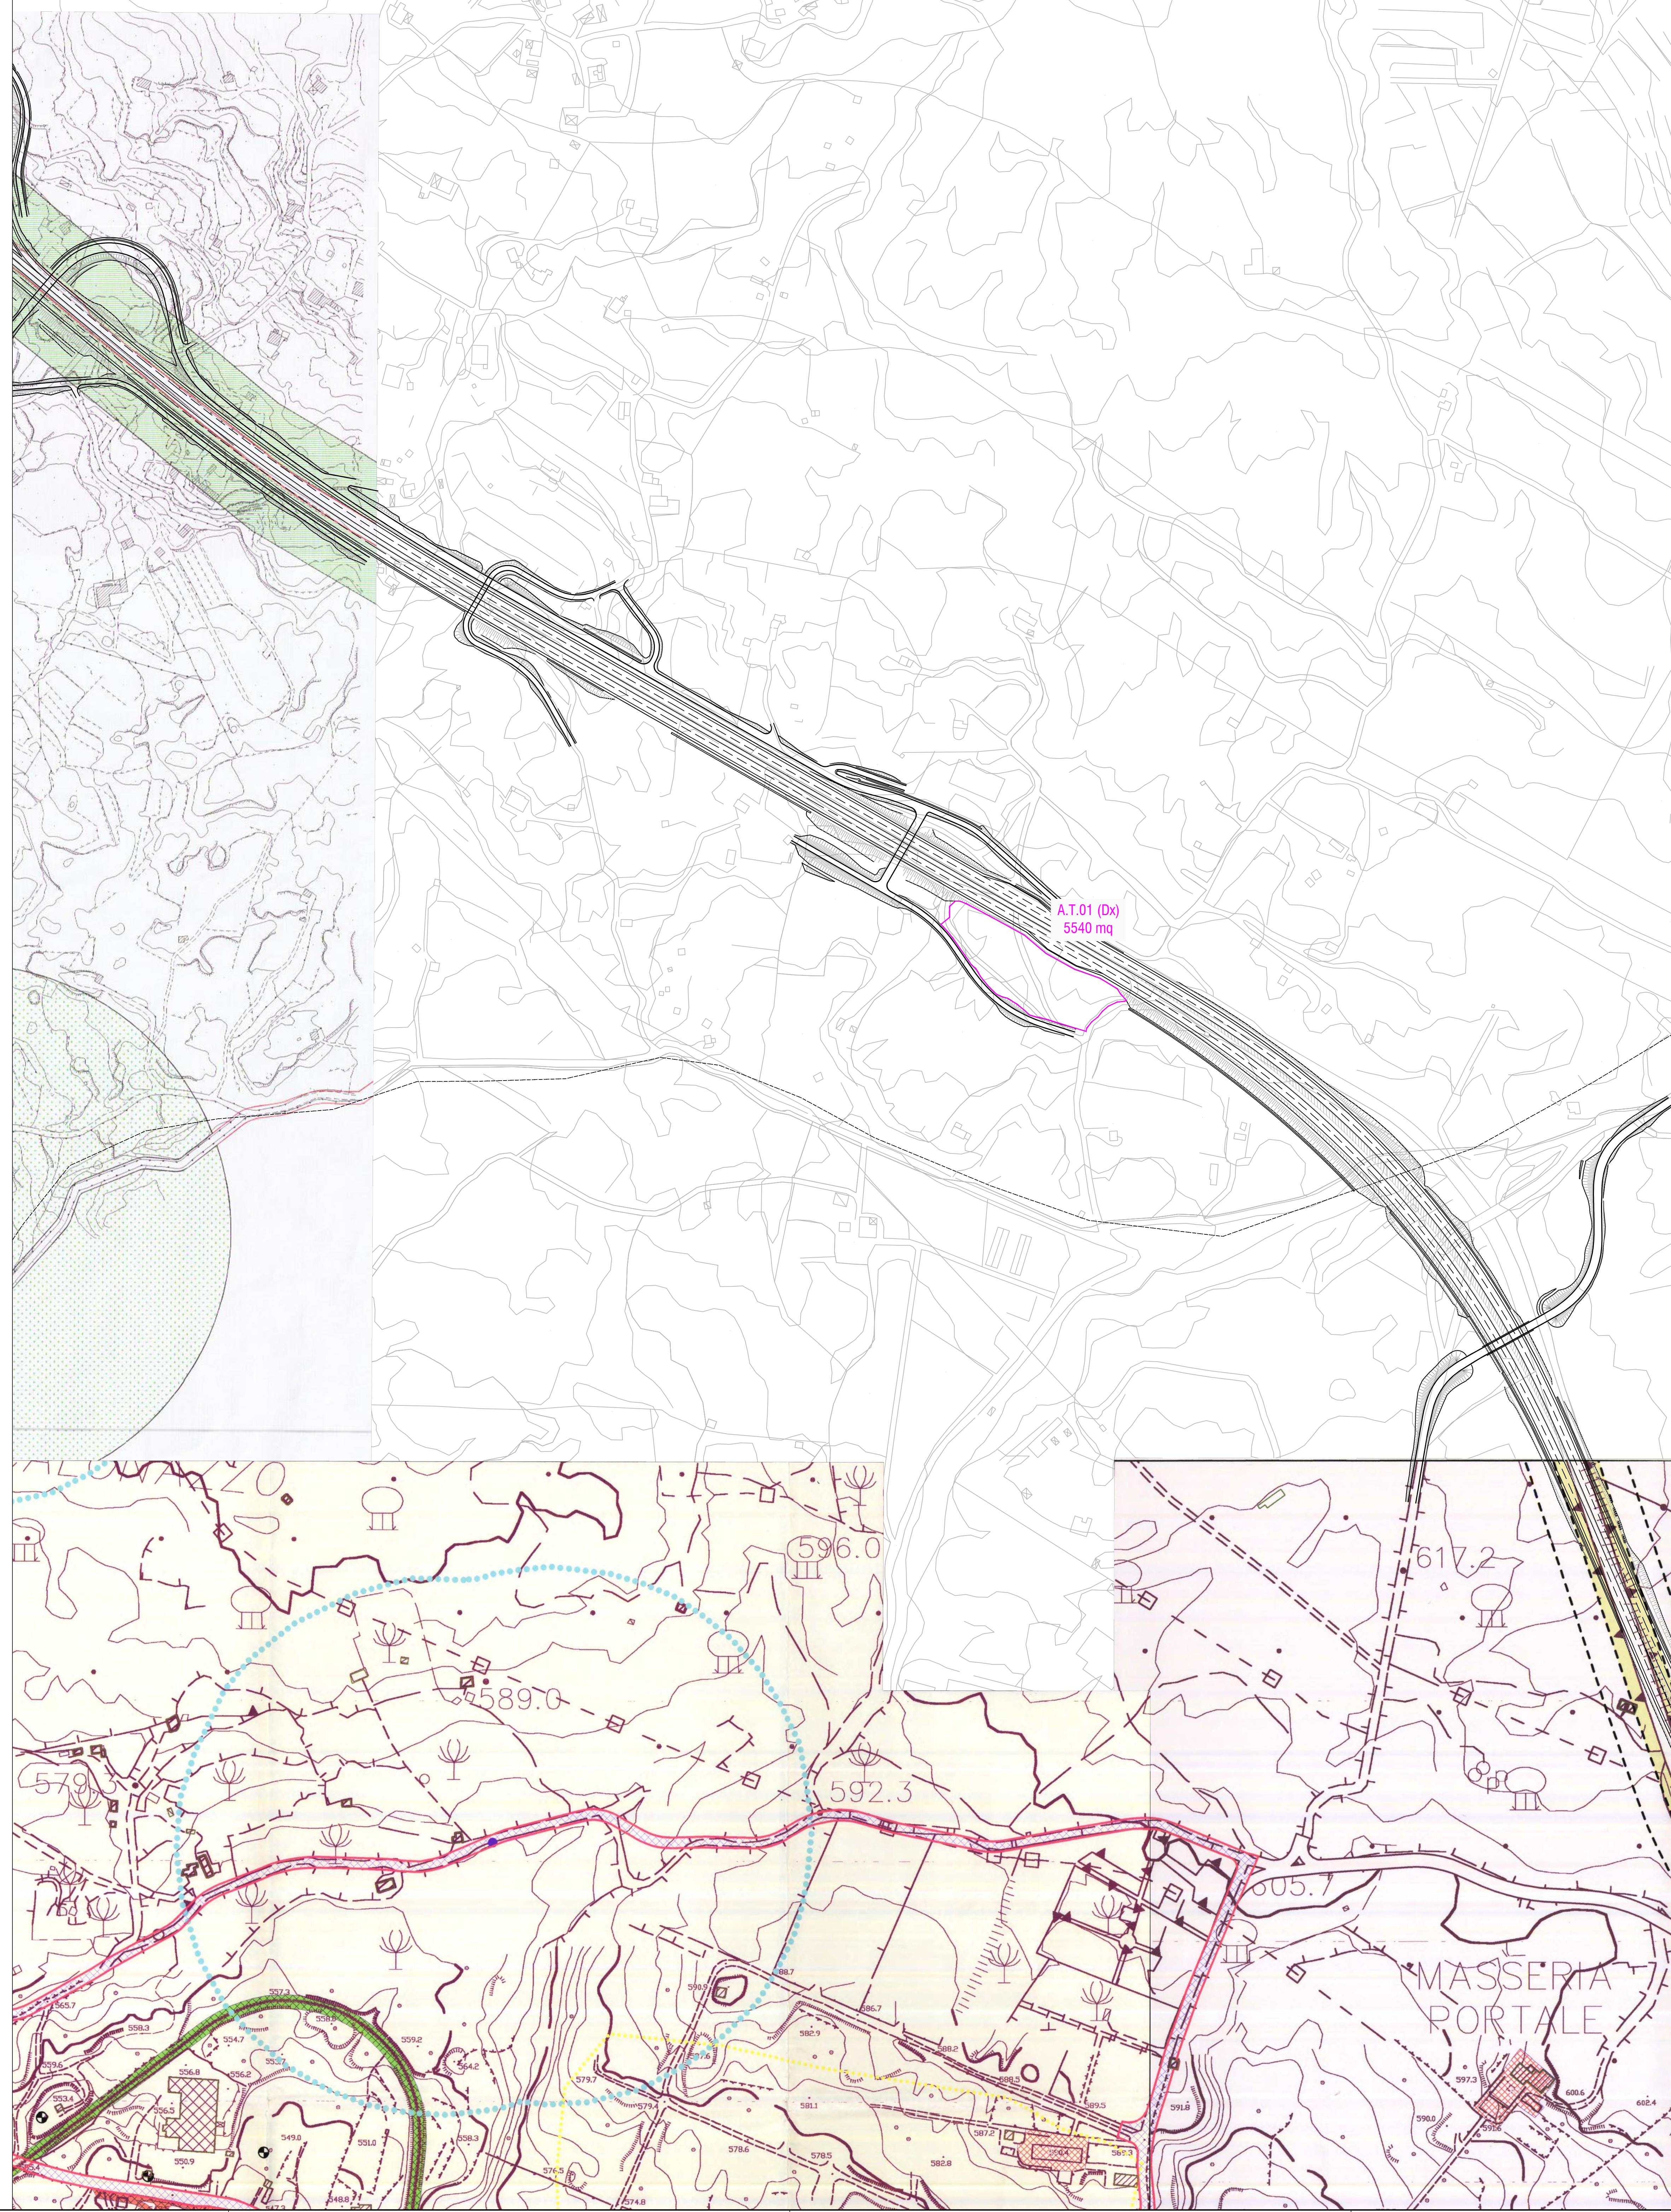

### INDICAZIONI DI CARATTERE GENERALE

- M - EDIFICI E BENI DI VALORE MONUMENTALE
- S.A. - EMERGENZE STORICO - ARCHITETTONICO - AMBIENTALI
- SEZIONE TIPO DELLA SEDE STRADALE
- AREE PEDONALI
- DELIMITAZIONE DI DESTINAZIONE FUNZIONALE
- ALLINEAMENTO STRADALE
- CORPO DI FABBRICA DA DEMOLIRE
- DELIMITAZIONE AREA PRESCRIZIONI ESECUTIVE
- LIMITE DEI PIANI DI RECUPERO
- LIMITE DEI PROGRAMMI COSTRUTTIVI
- LIMITE DEI PIANI PIP
- LIMITE DEI PIANI DI LOTTIZZAZIONE
- LIMITE DEI PIANI PEEP
- A.R.A. - AREE CON REPERTI ARCHEOLOGICI

### DESTINAZIONE D'USO DELLE AREE

- A1 - AREE DEGLI INSEDIAMENTI STORICI
- A2 - AREE DEGLI INSEDIAMENTI STORICI
- B0 - AREE RESIDENZIALI DI TUTELA ARCHEOLOGICA
- B1 - AREE RESIDENZIALI AD ALTA PERICOLOSITA' GEOLOGICA
- B1 - AREE RESIDENZIALI DI COMPLEMENTO
- B2 - AREE RESIDENZIALI DI COMPLEMENTO
- B3 - AREE RESIDENZIALI DI RIORDINO EDILIZIO
- B3C - AREE DI RIORDINO EDILIZIO MISTE RESIDENZIALI E COMMERCIALI
- C1 - AREE RESIDENZIALI DI ESPANSIONE
- C2 - AREE RESIDENZIALI DI ESPANSIONE

### ATTREZZATURE


- ATTREZZATURA ASSISTENZIALE
- AUTOPARCO COMUNALE
- ATTREZZATURA PER INSEDIAMENTI D'EMERGENZA
- DISTRIBUTORE DI CARBURANTI PER AUTOTRAZIONE
- IMPIANTI TECNOLOGICI
- CASSERMA VIGILI DEL FUOCO
- CENTRO ESPOSITIVO
- MERCATO
- CANILE MUNICIPALE

### AREE RESIDENZIALI

- C3 - AREE RESIDENZIALI DI ESPANSIONE
- PEEP - AREE RESIDENZIALI PER EDILIZIA PUBBLICA E SOVVENZIONATA
- ERP - AREE RESIDENZIALI PER EDILIZIA PUBBLICA E SOVVENZIONATA
- D - AREE PER INSEDIAMENTI PRODUTTIVI
- G - AREE PER INSEDIAMENTI COMMERCIALI
- AS - AREE PER ATTREZZATURE DELL'ISTRUZIONE
- AC - AREE PER ATTREZZATURE D'INTERESSE COMUNE
- P - AREE PER PARCHeggi
- CC - AREE DEL CIMITERO
- VA - AREE DI VERDE ATTREZZATO
- PUS - PARCO URBANO DI INTERESSE ARCHEOLOGICO
- VS - AREE DI VERDE PER ARREDO URBANO O STRADALE
- RV - RSP - RP - AREE DI RISPETTO DELLE VIE DI COMUNICAZIONE DELLE SEDE FERROVIARIE E DELLE LINEE DI FAGLIA
- VP - AREE DI VERDE PRIVATO
- RC - RD - AREE DI RISPETTO CIMITERIALE E DELL'IMPIANTO DI DEPURAZIONE
- IR - AREE DI RISPETTO DEI POZZI
- IT - ZONA DI TUTELA ASSOLUTA DEI POZZI
- E - AREE PER ATTIVITA' AGRICOLE

### SIMBOLI FUNZIONALI

- ASBLD - SCUOLA MATERNA
- SCUOLA ELEMENTARE
- SCUOLA MEDIA
- SCUOLA MEDIA SUPERIORE
- UFFICIO PUBBLICO
- ATTREZZATURA POLIVALENTE DI INTERESSE URBANO
- ATTREZZATURA CULTURALE E SOCIALE
- ATTREZZATURE E IMPIANTI SPORTIVI
- ATTREZZATURA RELIGIOSA
- ATTREZZATURA SANITARIA
- ATTREZZATURA FERROVIARIA

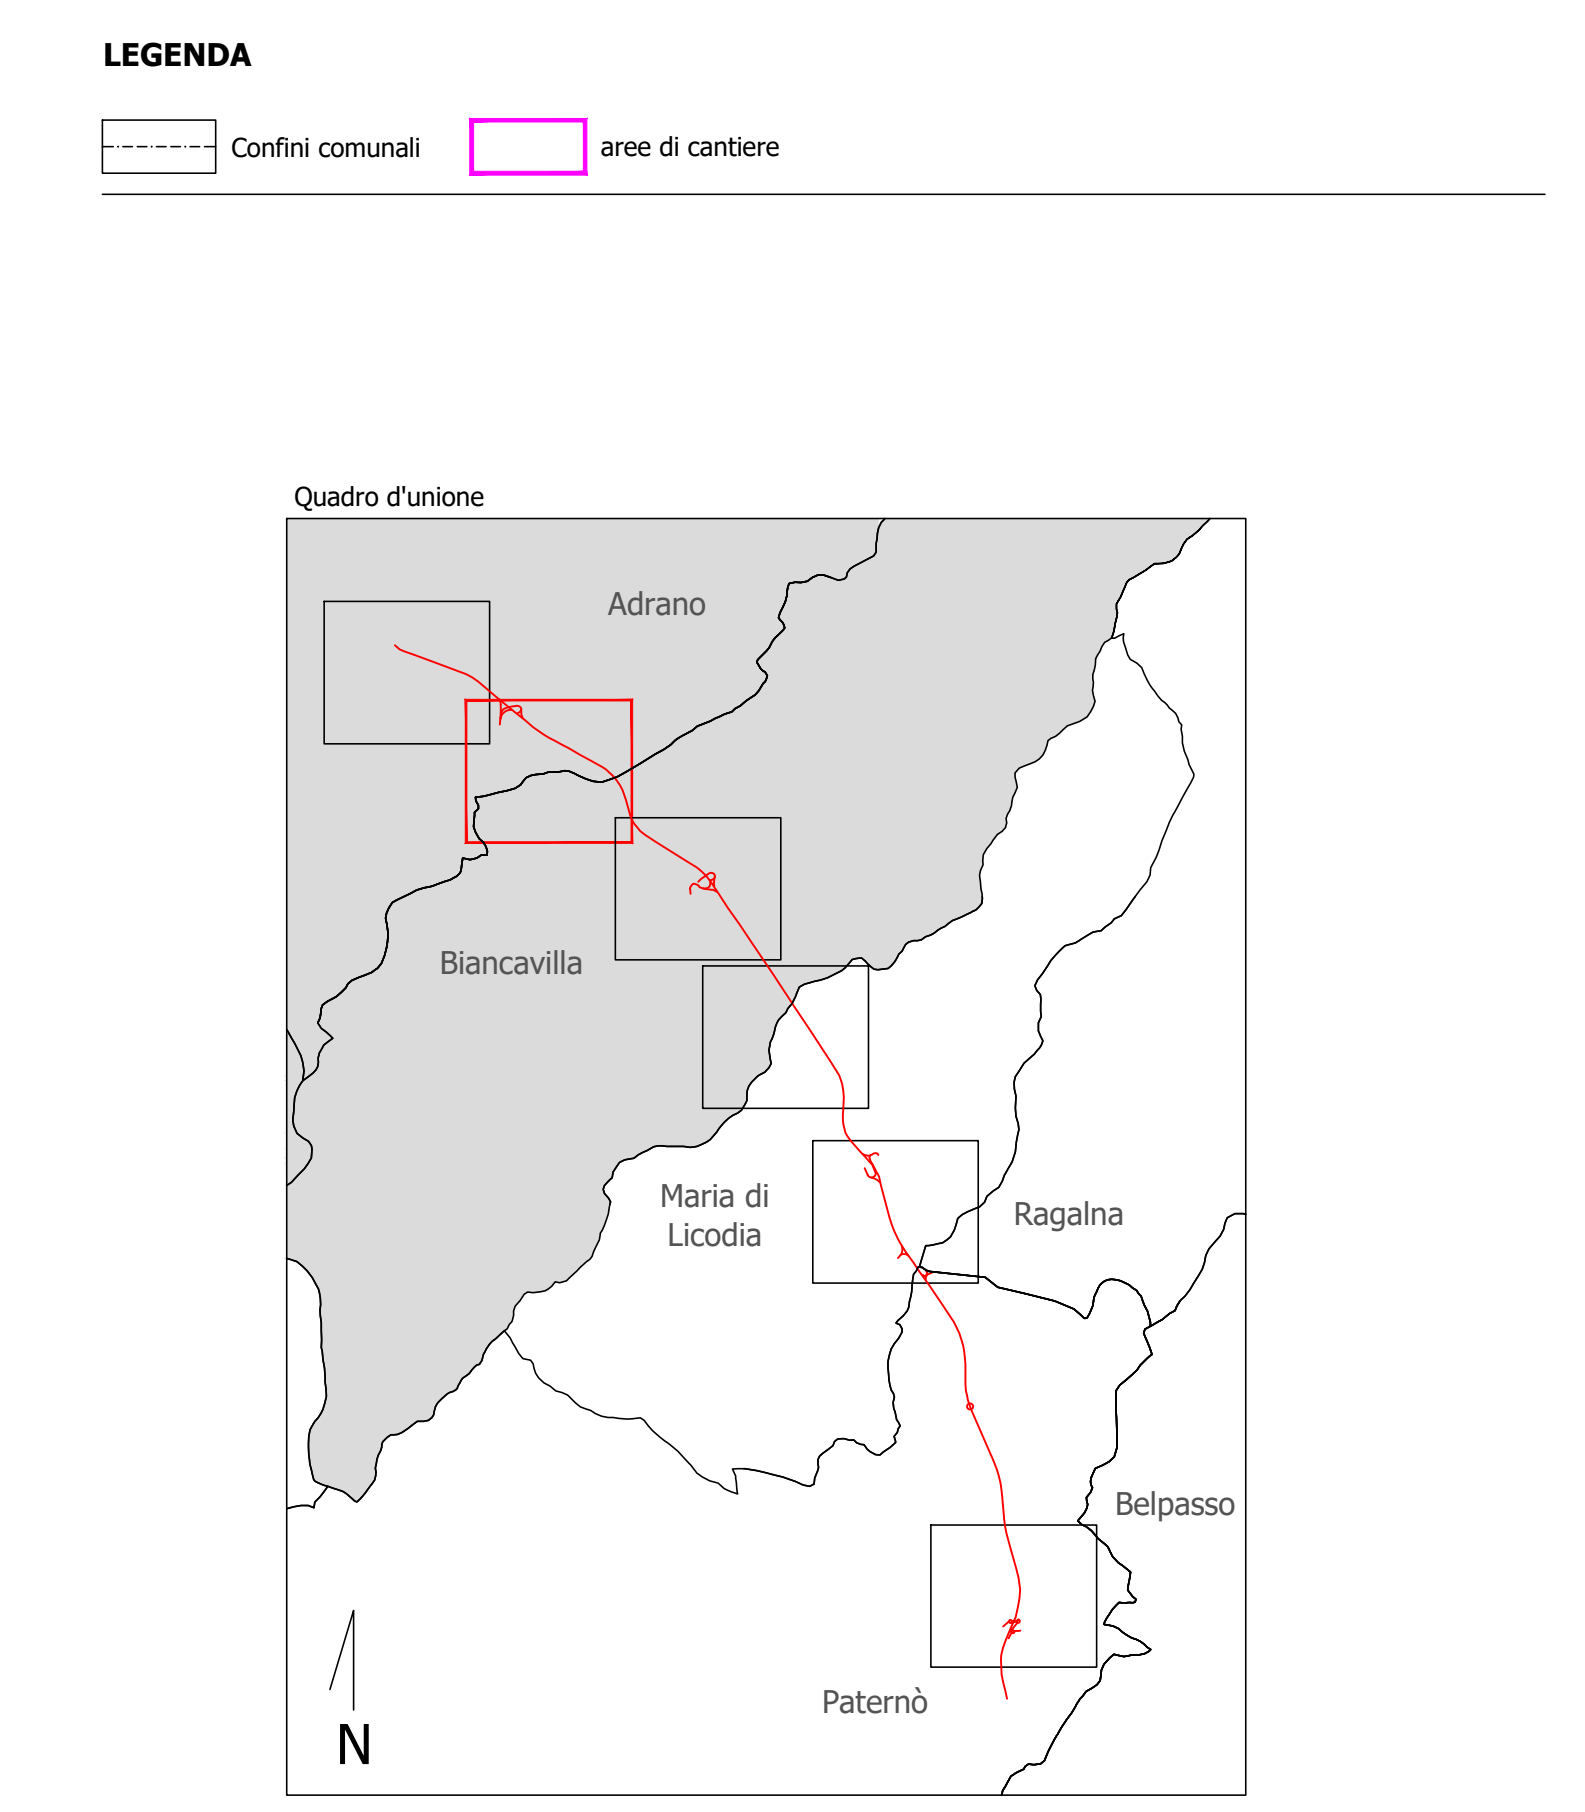

Fonte: Piano Regolatore Generale di Adrano - Tav.8 "Destinazioni d'uso delle aree, ambito urbano" Piano Regolatore Generale di Biancavilla - Tav.6

**Sanas** GRUPPO FS ITALIANE Direzione Tecnica

**S.S. 284 "Occidentale Etna"**  
 Ammodernamento del Tratto Adrano - Catania  
 1° lotto Adrano - Paternò

**PROGETTO DEFINITIVO** cod. PA712

PROGETTAZIONE: **ATI VIA - SERING - VDP - BRENIG**

PROGETTISTA E RESPONSABILE DELL'INTEGRAZIONE DELLE PRESTAZIONI SPORTELLE: **ATI VIA - SERING - VDP - BRENIG**

RESPONSABILI D'AREA:  
 Responsabile Funzione Tecnica: Dott. Ing. Massimo Capasso (Ord. Ing. Prov. Roma 2021)  
 Responsabile Funzione Sicurezza: Dott. Ing. Giovanni Pizzuto (Ord. Ing. Prov. Roma 2021)  
 Responsabile Funzione Sicurezza e Impianti: Dott. Ing. Sergio Di Majo (Ord. Ing. Prov. Palermo 2012)  
 Responsabile Ambientale: Dott. Ing. Francesco Ventura (Ord. Ing. Prov. Roma 14660)

COORDINATORE SICUREZZA IN FASE DI PROGETTAZIONE:  
 Dott. Ing. Sergio Di Majo (Ord. Ing. Prov. Palermo 2012)

RESPONSABILE SIA:  
 Dott. Ing. Francesco Ventura (Ord. Ing. Prov. Roma 14660)

VISTO: IL RESPONSABILE DEL PROCEDIMENTO:  
 Dott. Ing. Maria Costantini

**CANTIERIZZAZIONE**  
 AREE DI CANTIERE SU PIANIFICAZIONE URBANISTICA  
 TAV. 2 di 6

| CODICE PROGETTO | UV. PROJ. ANNO | NOME FILE               | REVISIONE | SCALA:  |
|-----------------|----------------|-------------------------|-----------|---------|
| PROGETTO        | 07/12          | PA712_TOCCACANPLI_015_A | A         | 1:2.000 |
| CODICE CLAB     | D 20           | TOCCACANPLI11           |           |         |
| D               |                |                         |           |         |
| C               |                |                         |           |         |
| B               |                |                         |           |         |
| A               |                |                         |           |         |

REV. DESCRIZIONE DATA REDATTO VERIFICATO APPROVATO