

2315600E

2315800E

2316000E


2316200E

4174400N

4174200N

4174000N

4173800N

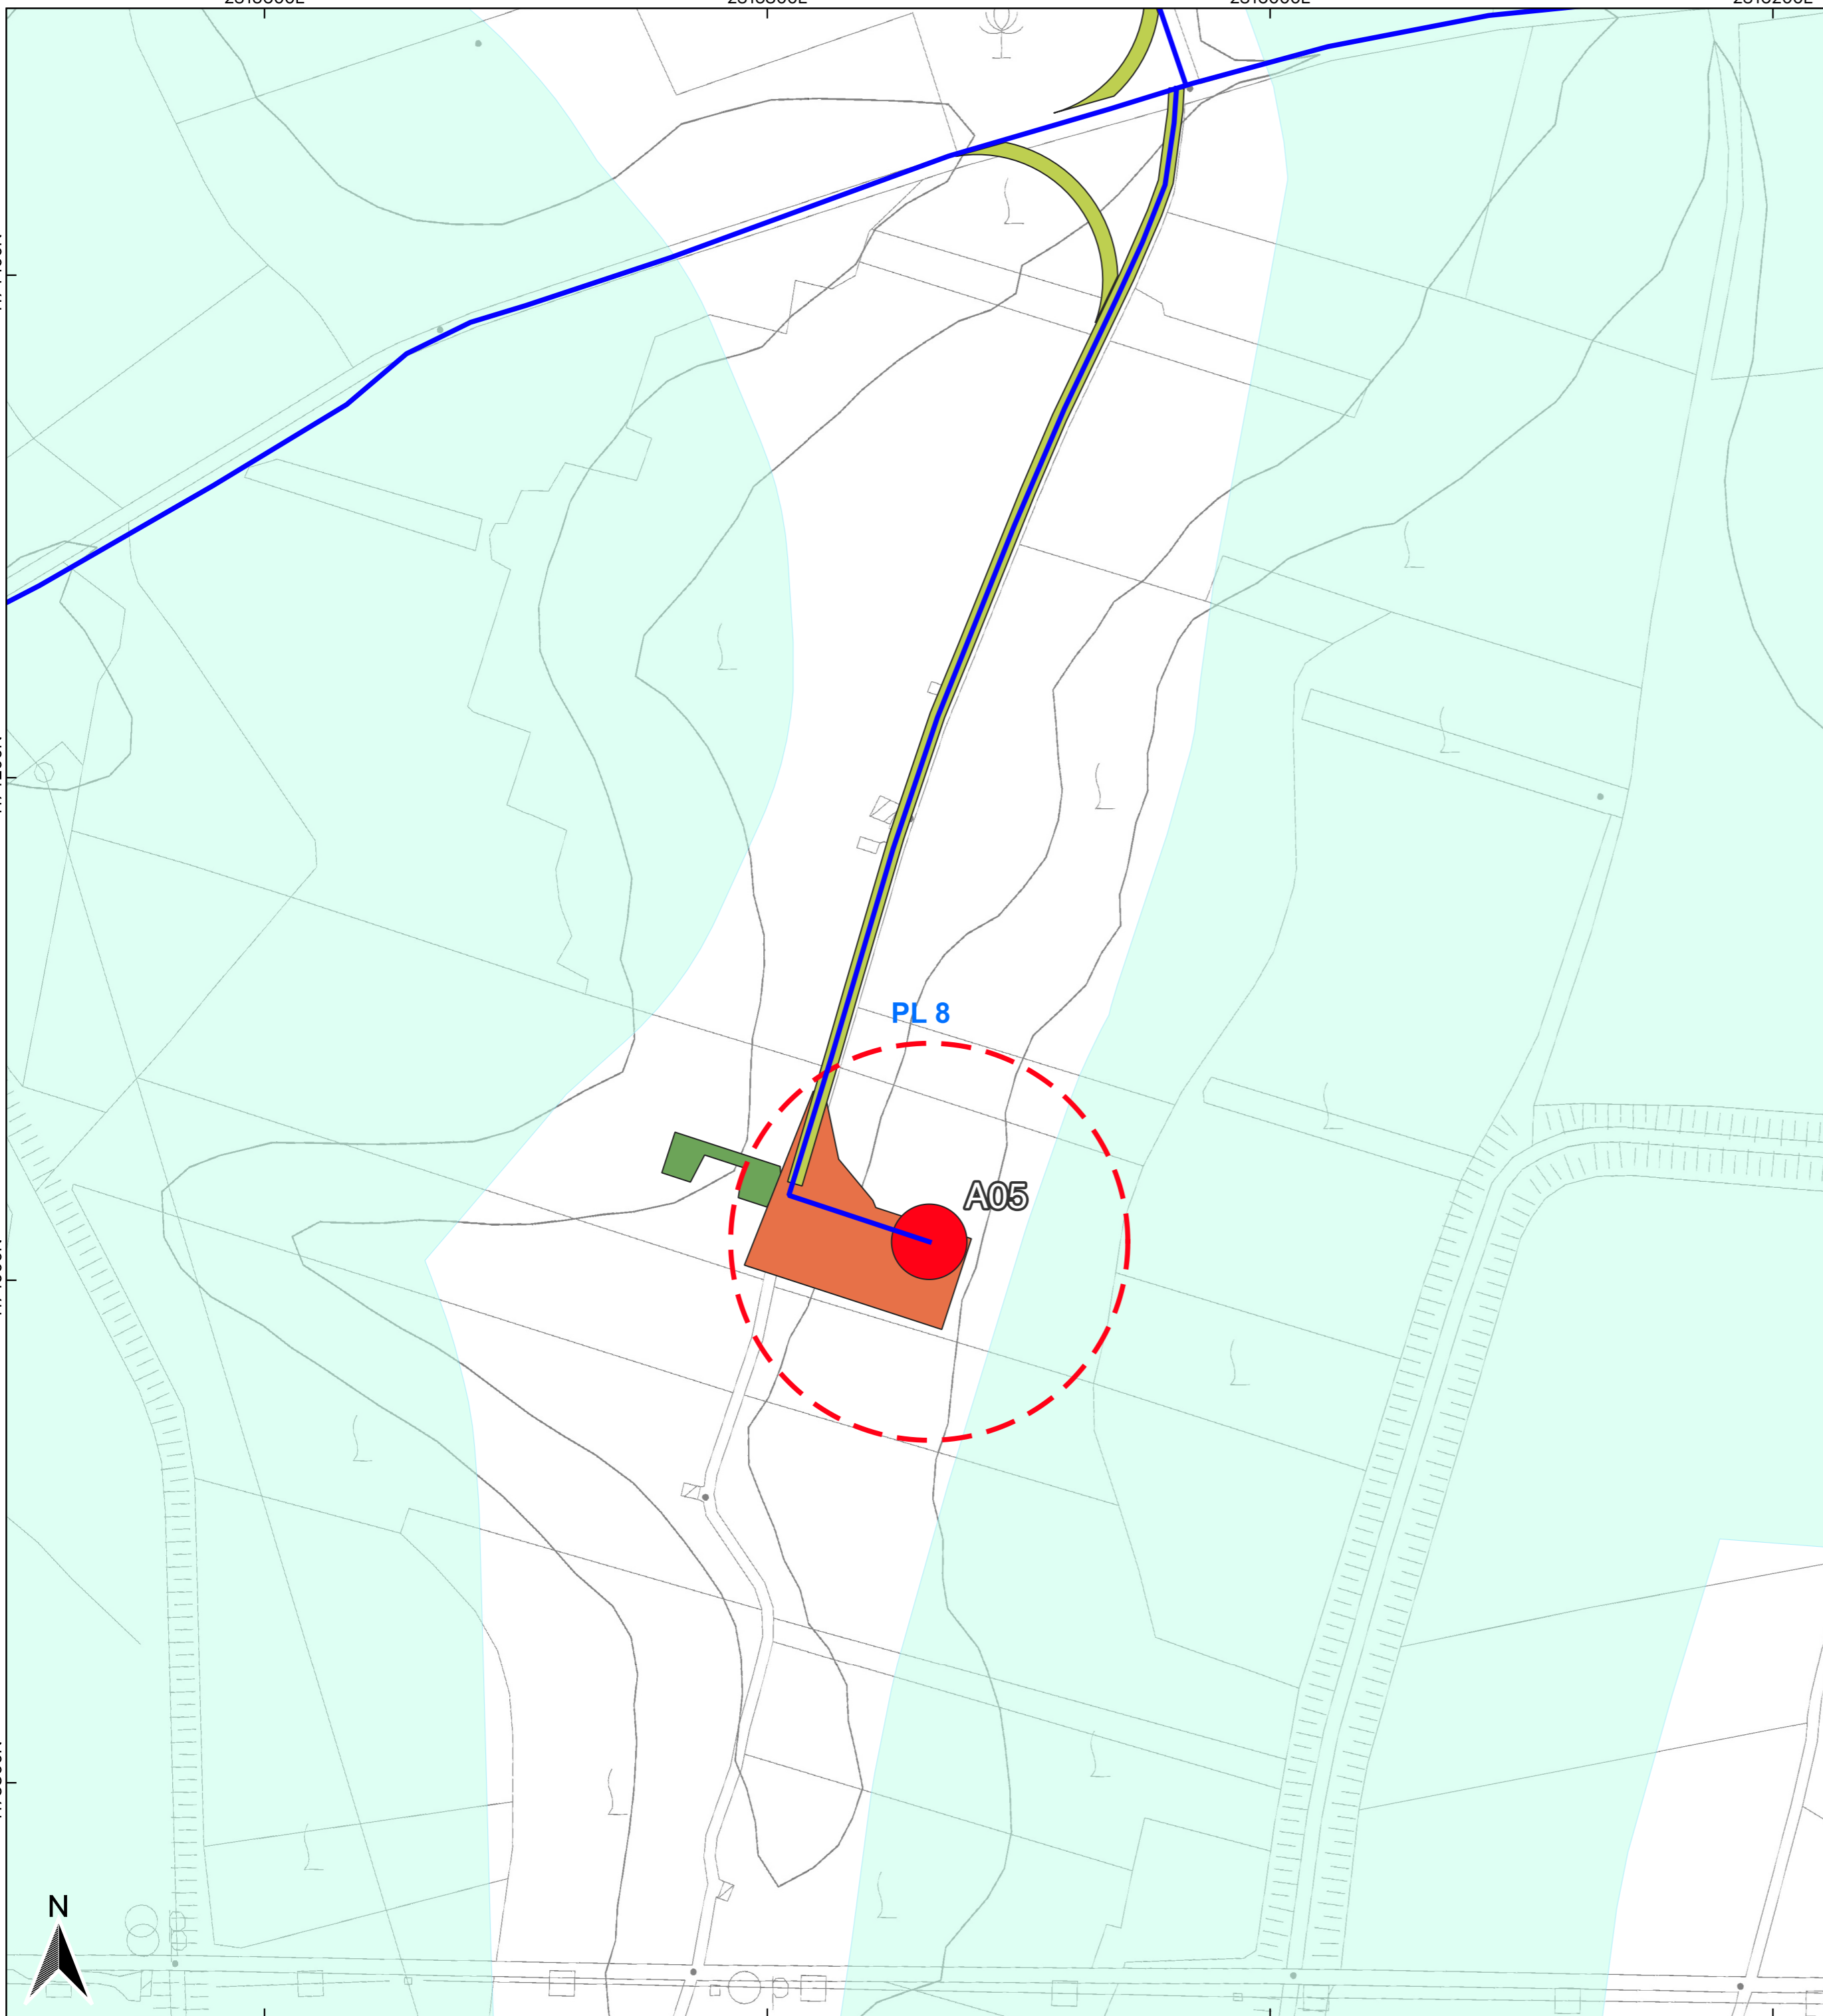

LEGENDA

- Aerogeneratore con relativa fondazione
- - - Area spazzata dall'aerogeneratore
- Cavidotto 30 kV (in progetto)
- Viabilità esistente da adeguare
- Pavimentazione stradale in misto granulometrico definitiva
- Pavimentazione stradale in misto granulometrico temporanea

Piano Paesaggistico
— aree fiumi 150m.- art.142,lett.c,D.lgs.42/04



Regione Sicilia



Comune di Mazara del Vallo



Comune di Castelvetrano



Comune di Santa Ninfa

PROGETTO PER LA REALIZZAZIONE
 DI UN IMPIANTO PER LA PRODUZIONE DI ENERGIA ELETTRICA A FONTE
 RINNOVABILE EOLICA, OPERE CONNESSE ED INFRASTRUTTURE INDISPENSABILI
località Gazzera di Mazara del Vallo

PROGETTO DEFINITIVO

SEU_32_01

Layout delle opere in progetto oggetto di variante non sostanziale su CTR con vincoli paesaggistici

Proponente

SOCIETA' EOLICA UNO SRL
 VIA ENRICO FERMI N 22/24
 Palermo 90145
 P.IVA: 06699240823



Progettista

Ing. Francesco Rossi



Formato

A2

Scala

1:2000

Scala stampa

-

Revisione	Descrizione	Data	Preparato	Controllato	Approvato
00	Prima emissione	26/09/2022	SC	FR	FR