SATELLITE-AMPLIAMENTO

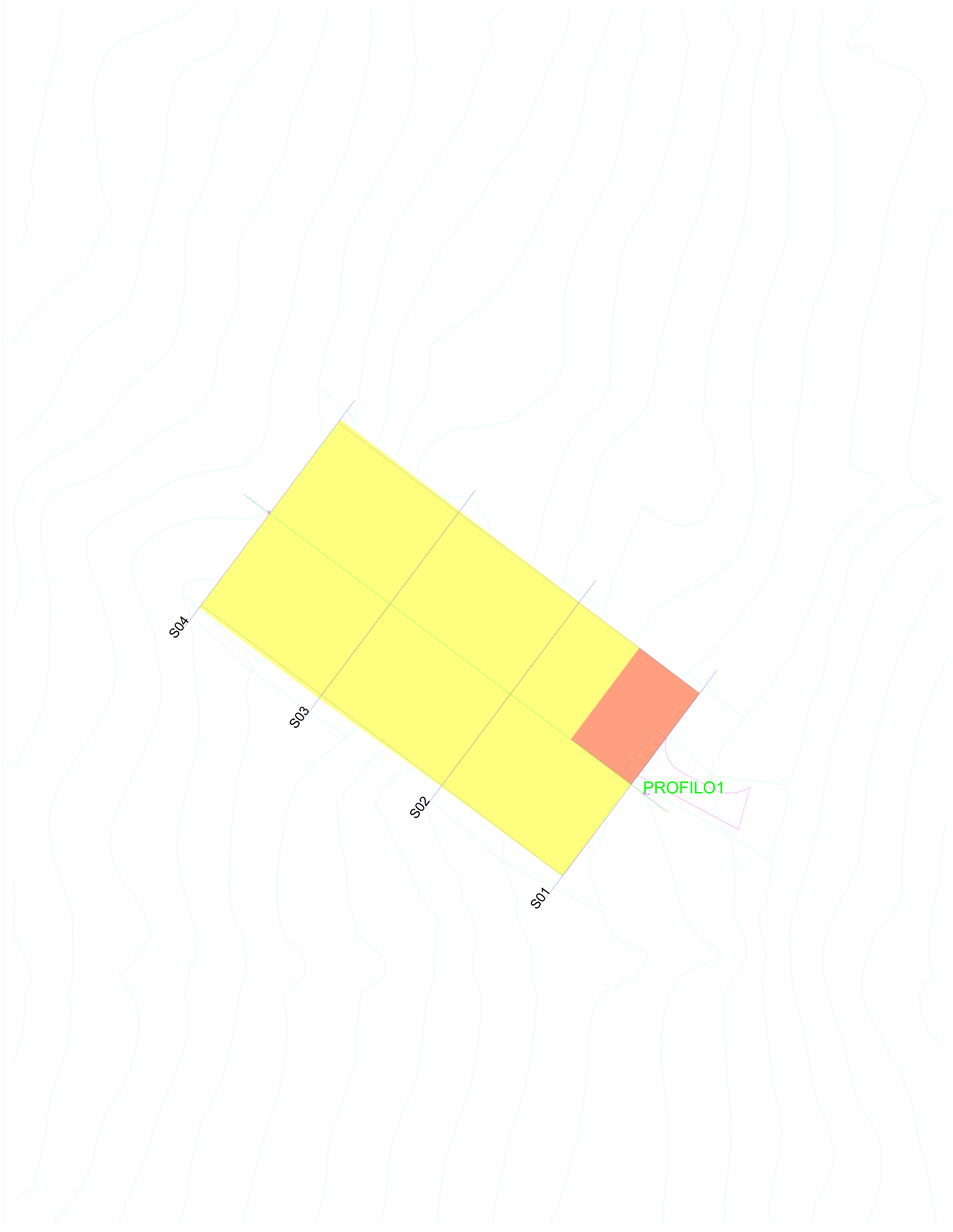

Profilo longitudinale

PROFILO1	
Caratteristiche Tracciato di Progetto	
Quota Monte	274.50
Quota Valle	270.14
Lungh. Proiezione	190.91
Lungh. Sviluppo	194.32
Dislivello	4.36
Pendenza Minima	0.00 %
Pendenza Massima	400.31 %
Pendenza Media	200.16 %

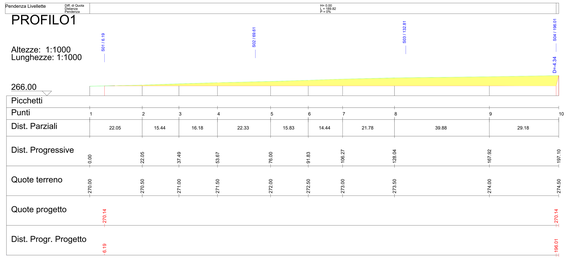

Sezioni

S01

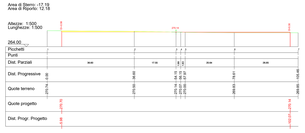

S03

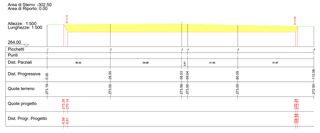

S02

S04

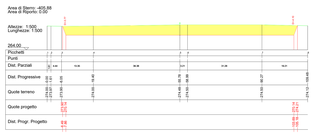

LEGENDA

- Aree di sterro
- Aree di riporto
- Linea di Sezione
- Ampliamento SE Terna
- Viabilità di accesso

Scala 1:1000

REGIONE PUGLIA — PROVINCIA di FOGGIA — COMUNE di DELICETO

STUDIO PRELIMINARE DI FATTIBILITÀ
PROGETTO PER LA REALIZZAZIONE DELL'AMPLIAMENTO DELLA STAZIONE RTN DI TRASFORMAZIONE 380/150 KV "DELICETO"
PROGETTO DELL'IMPIANTO, DELLE OPERE CONNESSE E DELLE INFRASTRUTTURE INDISPENSABILI LOCALITA' PIANO D'AMENDOLA

Elaborato:

Movimento terra Satellite

tav. n.: 20200031 6 SF 04

scala: 1 : 1000

Committente:

GRM GROUP

GRM GROUP S.R.L.
Via Tirreno n. 63 | 85100 - Potenza (PZ)
pec: *grmgroupsrl@pec.it*

GRM GROUP SRL
L'Amministratore

Il tecnico:
Dott. Ingegnere NICOLA INCAMPO
Altamura BA-70022
P.IVA 08150200723
Ordine Ingegneri di Bari n°6280
PEC: nicola.incampo6280@pec.ordingbari.it

IL PROGETTISTA

Il tecnico:
MATE System Unipersonale srl
Via Papa Pio XII, n.8
70020 - Cassano delle Murge (BA)
Tel. +39 080 5746758
Mail: info@matesystemsrl.it |Pec: matesystem@pec.it

IL PROGETTISTA
Francesco Ambron

Rev. n°	Data	Descrizione	Redatto	Controllato	Approvato
00	Giugno 2021	1° Emissione - presentazione per benestare TERNA	SG	AT	SG
01	Ottobre 2022	2° Emissione - presentazione per benestare TERNA	NI	FA	NI

Questo documento contiene informazioni di proprietà della società Mate System srl e deve essere utilizzato esclusivamente dal destinatario in relazione alle finalità per le quali è stato ricevuto. E' vietata qualsiasi forma di riproduzione o di divulgazione senza l'esplicito consenso della Mate System srl.
This document contains information proprietary to the company Mate System srl and it will have to be used exclusively for the purposes for which it has been furnished. Whichever shape of spreading or reproduction without the written permission of Mate System srl is prohibit.