
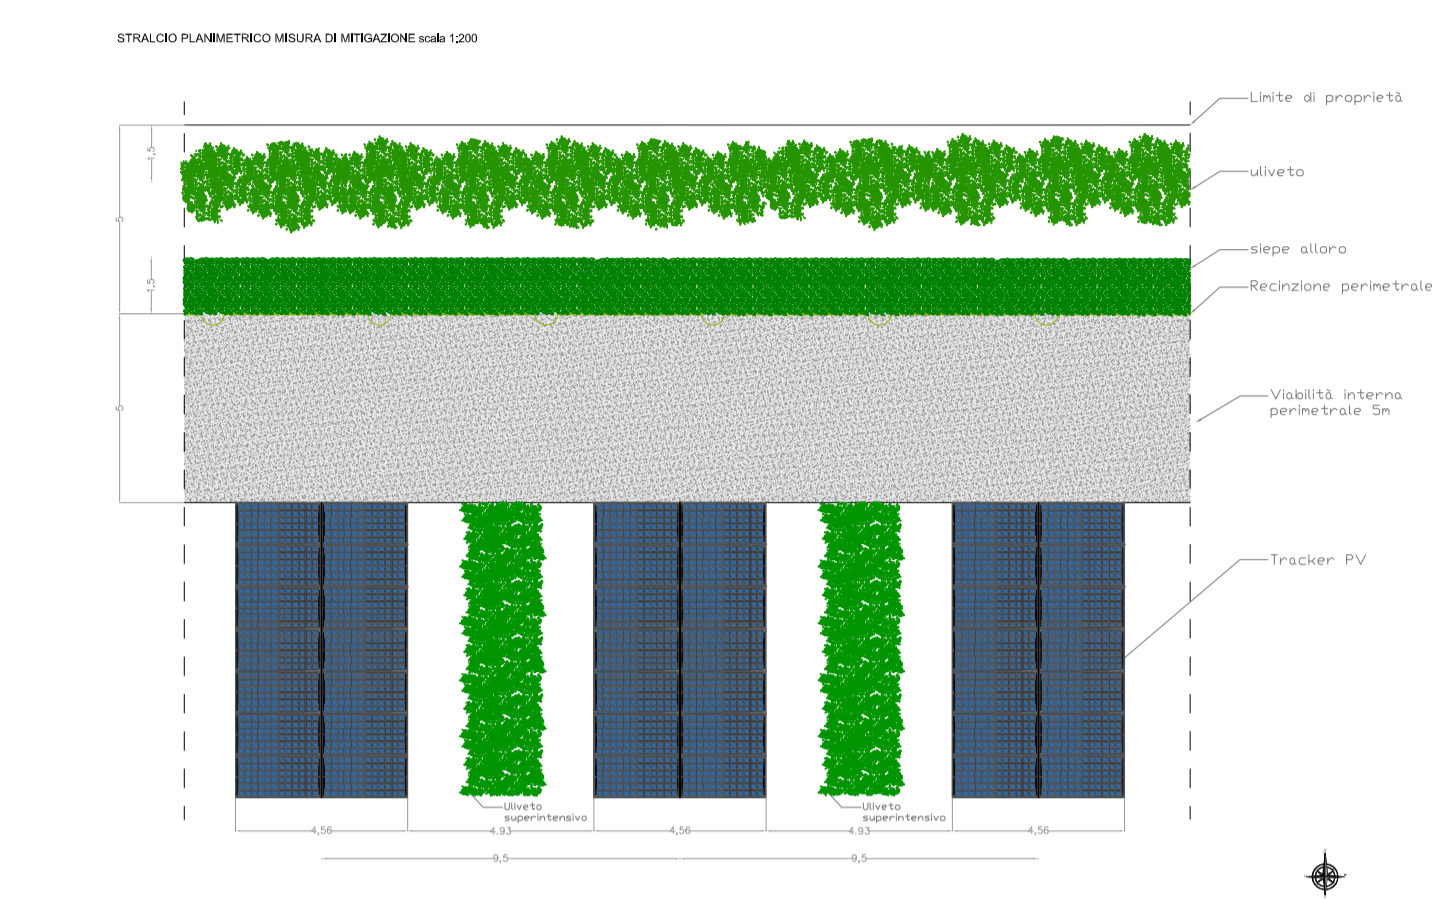
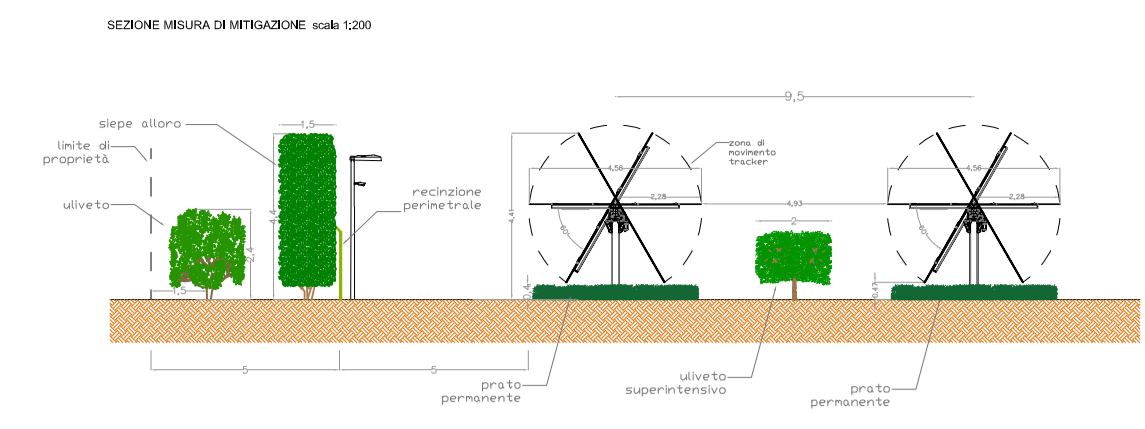


LEGENDA			

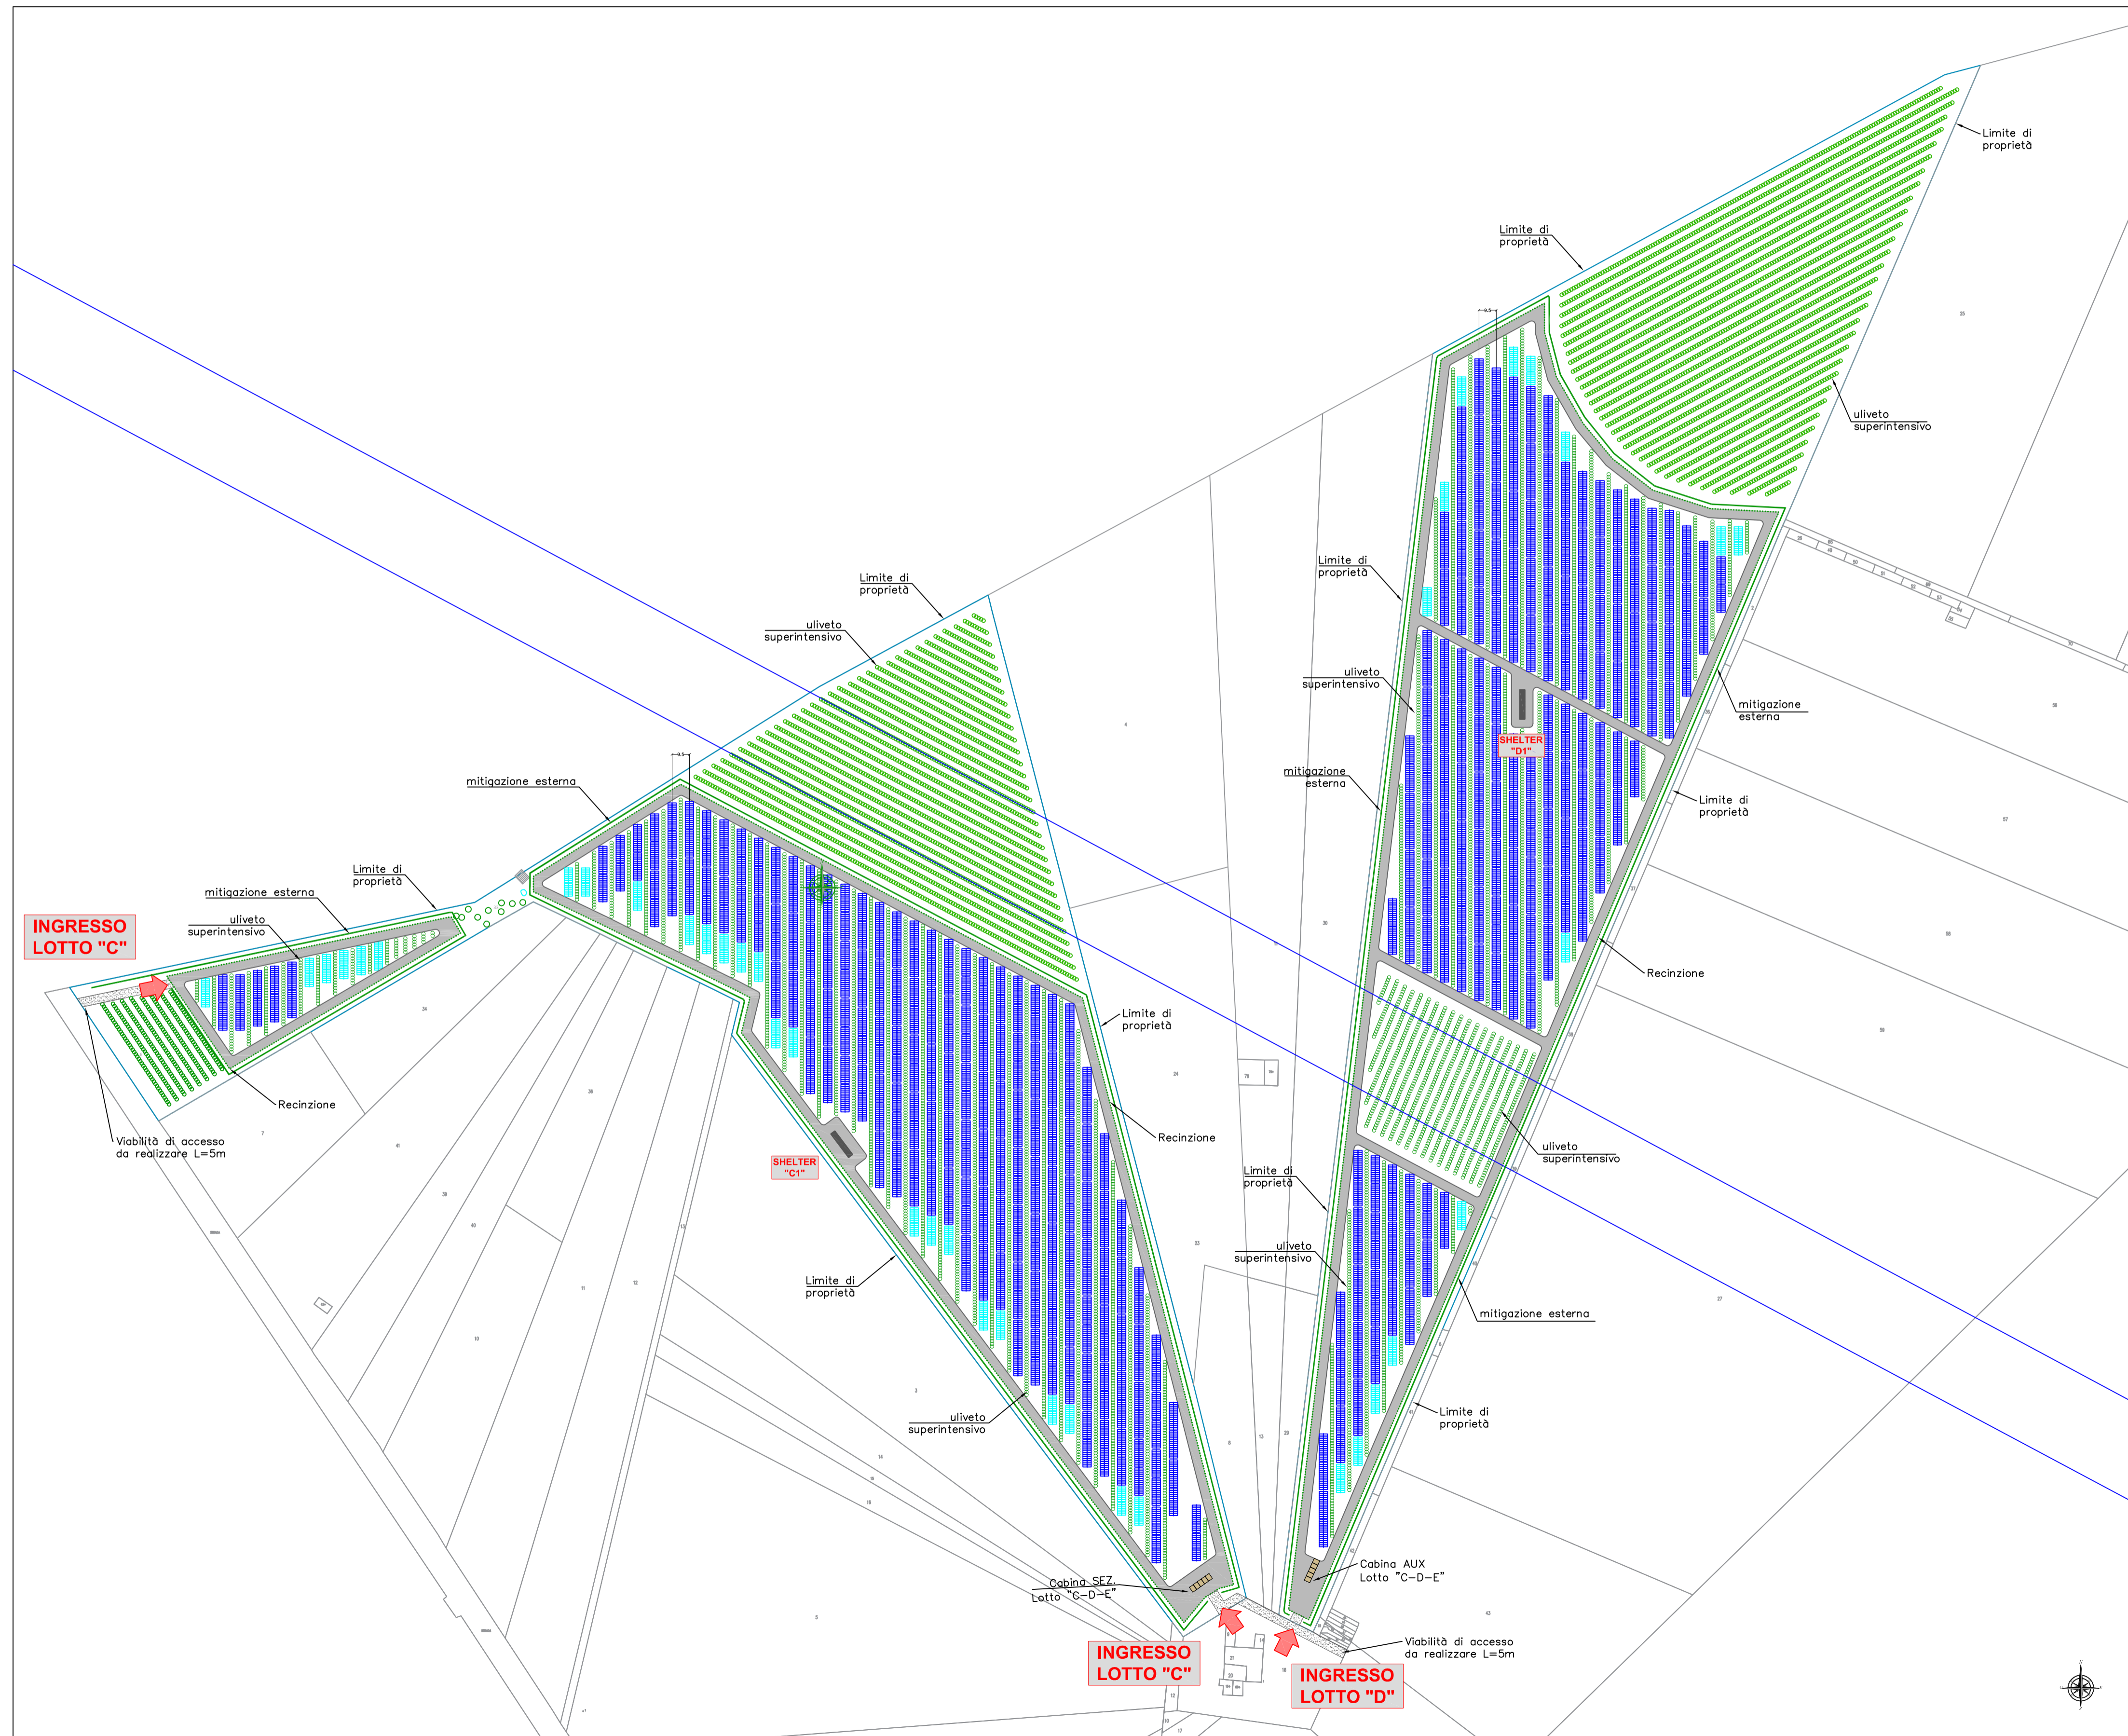

	TOTALE	BLOCCO "A"	BLOCCO "B"	BLOCCO "C"	BLOCCO "D"	BLOCCO "E"	BLOCCO "F"
SUPERFICIE TERRENI OPZIONATI (ha)	81,52	8,20	20,27	9,60	10,80	7,74	24,91
SUPERFICIE RICINTATA TOTALE (ha) (Solei "A")	55,98	6,20	15,18	6,59	7,21	5,80	15,41
SUPERFICIE NON RICINTATA DESTINATA A OLIVETO (ha) "O"	25,54	1,12	2,46	2,50	3,53	1,94	9,17
SUPERFICIE COLTIVATA ALL'INTERNO DELL'AREA RICINTATA (ha)	47,32	5,42	13,40	5,56	5,22	4,79	13,94
Superficie "A-B"	67,86	6,54	16,26	7,45	8,75	6,15	22,55
SUPERFICIE TOTALE DESTINATA ALL'AGRICOLTURA (ha) "T+C"	21,788	2,512	5,982	2,427	2,869	2,289	6,129
Numero di alberi nell'area ricintata destinata ad oliveto (n.800/ha) "N"	14430	899	2289	1998	2823	1889	7332
Numero di alberi di olivo paralleli alla recinzione (n.25) "P"	4279	459	808	657	645	645	1055
Numero di alberi di olivo paralleli alla recinzione (n.12) "T"	7048	795	1347	1095	1075	1075	1659
Numero di alberi di olivo totale "N+P+T"	62447	3870	9079	5082	5938	4002	14475
Numero di alberi totale "N+P+T"	49895	4635	10426	6376	7054	5077	18387
SUPERFICIE IMPIANTATE (ha) "C"	30,09	2,18	5,93	2,22	2,14	1,91	5,68

Linee Guida AgriPV - MITE		
REG. A1	Stagionalità > 47,32	0,7 - 0,84
REG. A2	LACR < 40%	< 40%
	20,82	22,39

REGIONE PUGLIA

COMUNE DI CERIGNOLA

PROGETTO PER LA REALIZZAZIONE E L'ESERCIZIO DI UN IMPIANTO AGRIVOLTAICO AVENTE POTENZA P=44,715 MWp CIRCA E RELATIVE OPERE DI CONNESSIONE

Nome impianto CER01
Comune di Cerignola, Regione Puglia

PROGETTO DEFINITIVO

Codice pratica: **SVN6MM8**

N° Elaborato: **FV02**

ELABORATO:

LAYOUT IMPIANTO FOTOVOLTAICO LOTTO "C" e "D"

COMMITTENTE:

Sole Verde s.a.s. della Praetorian s.r.l.
via Walter Von Vogelweide n°8
39100 Bolzano (BZ)
p.iva: 03124450218

PROGETTISTI:

Ing. Alessandro la Grasta Ing. Luigi Tattoli

Alessandro la Grasta
Sez. A - 7798

Luigi Tattoli
Sez. A - 7969

PROGETTAZIONE:

LTservice
energy solutions
LT SERVICE s.r.l.
via Trieste n°30, 70056 Molfetta (BA)
tel: 0803346537
pec: studiotecnici@pec.it

File: SVN6MM8_DocumentazioneSpecialistica_02.pdf

Folder: SVN6MM8_DocumentazioneSpecialistica.zip

REV.	DATA	SCALA	FORMATO	NOME FILE	DESCRIZIONE REVISIONE
01	12/09/2022	1:2.000	A1		PRIMA EMISSIONE