



FABBRICATO MAGAZZINO

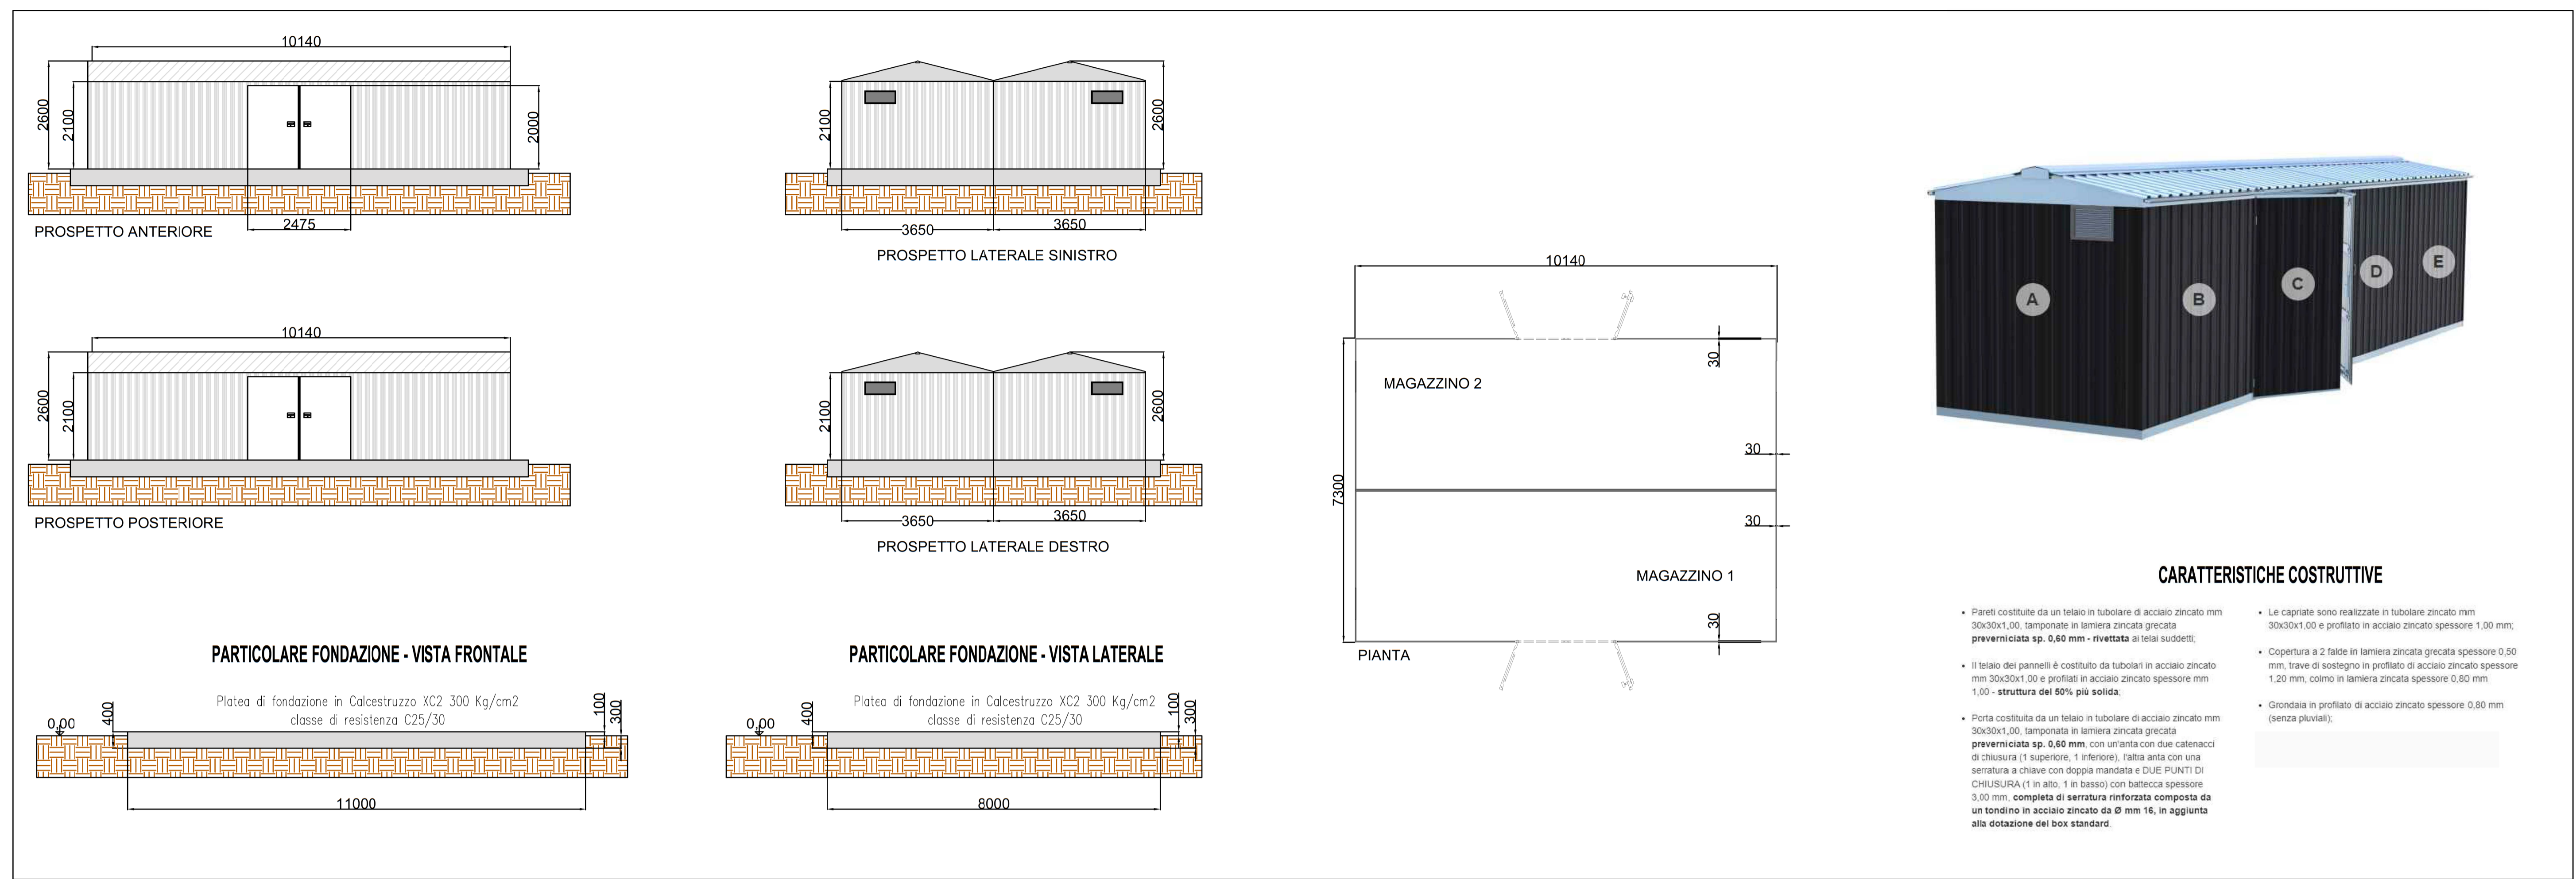

FABBRICATO UFFICIO/CONTROL ROOM

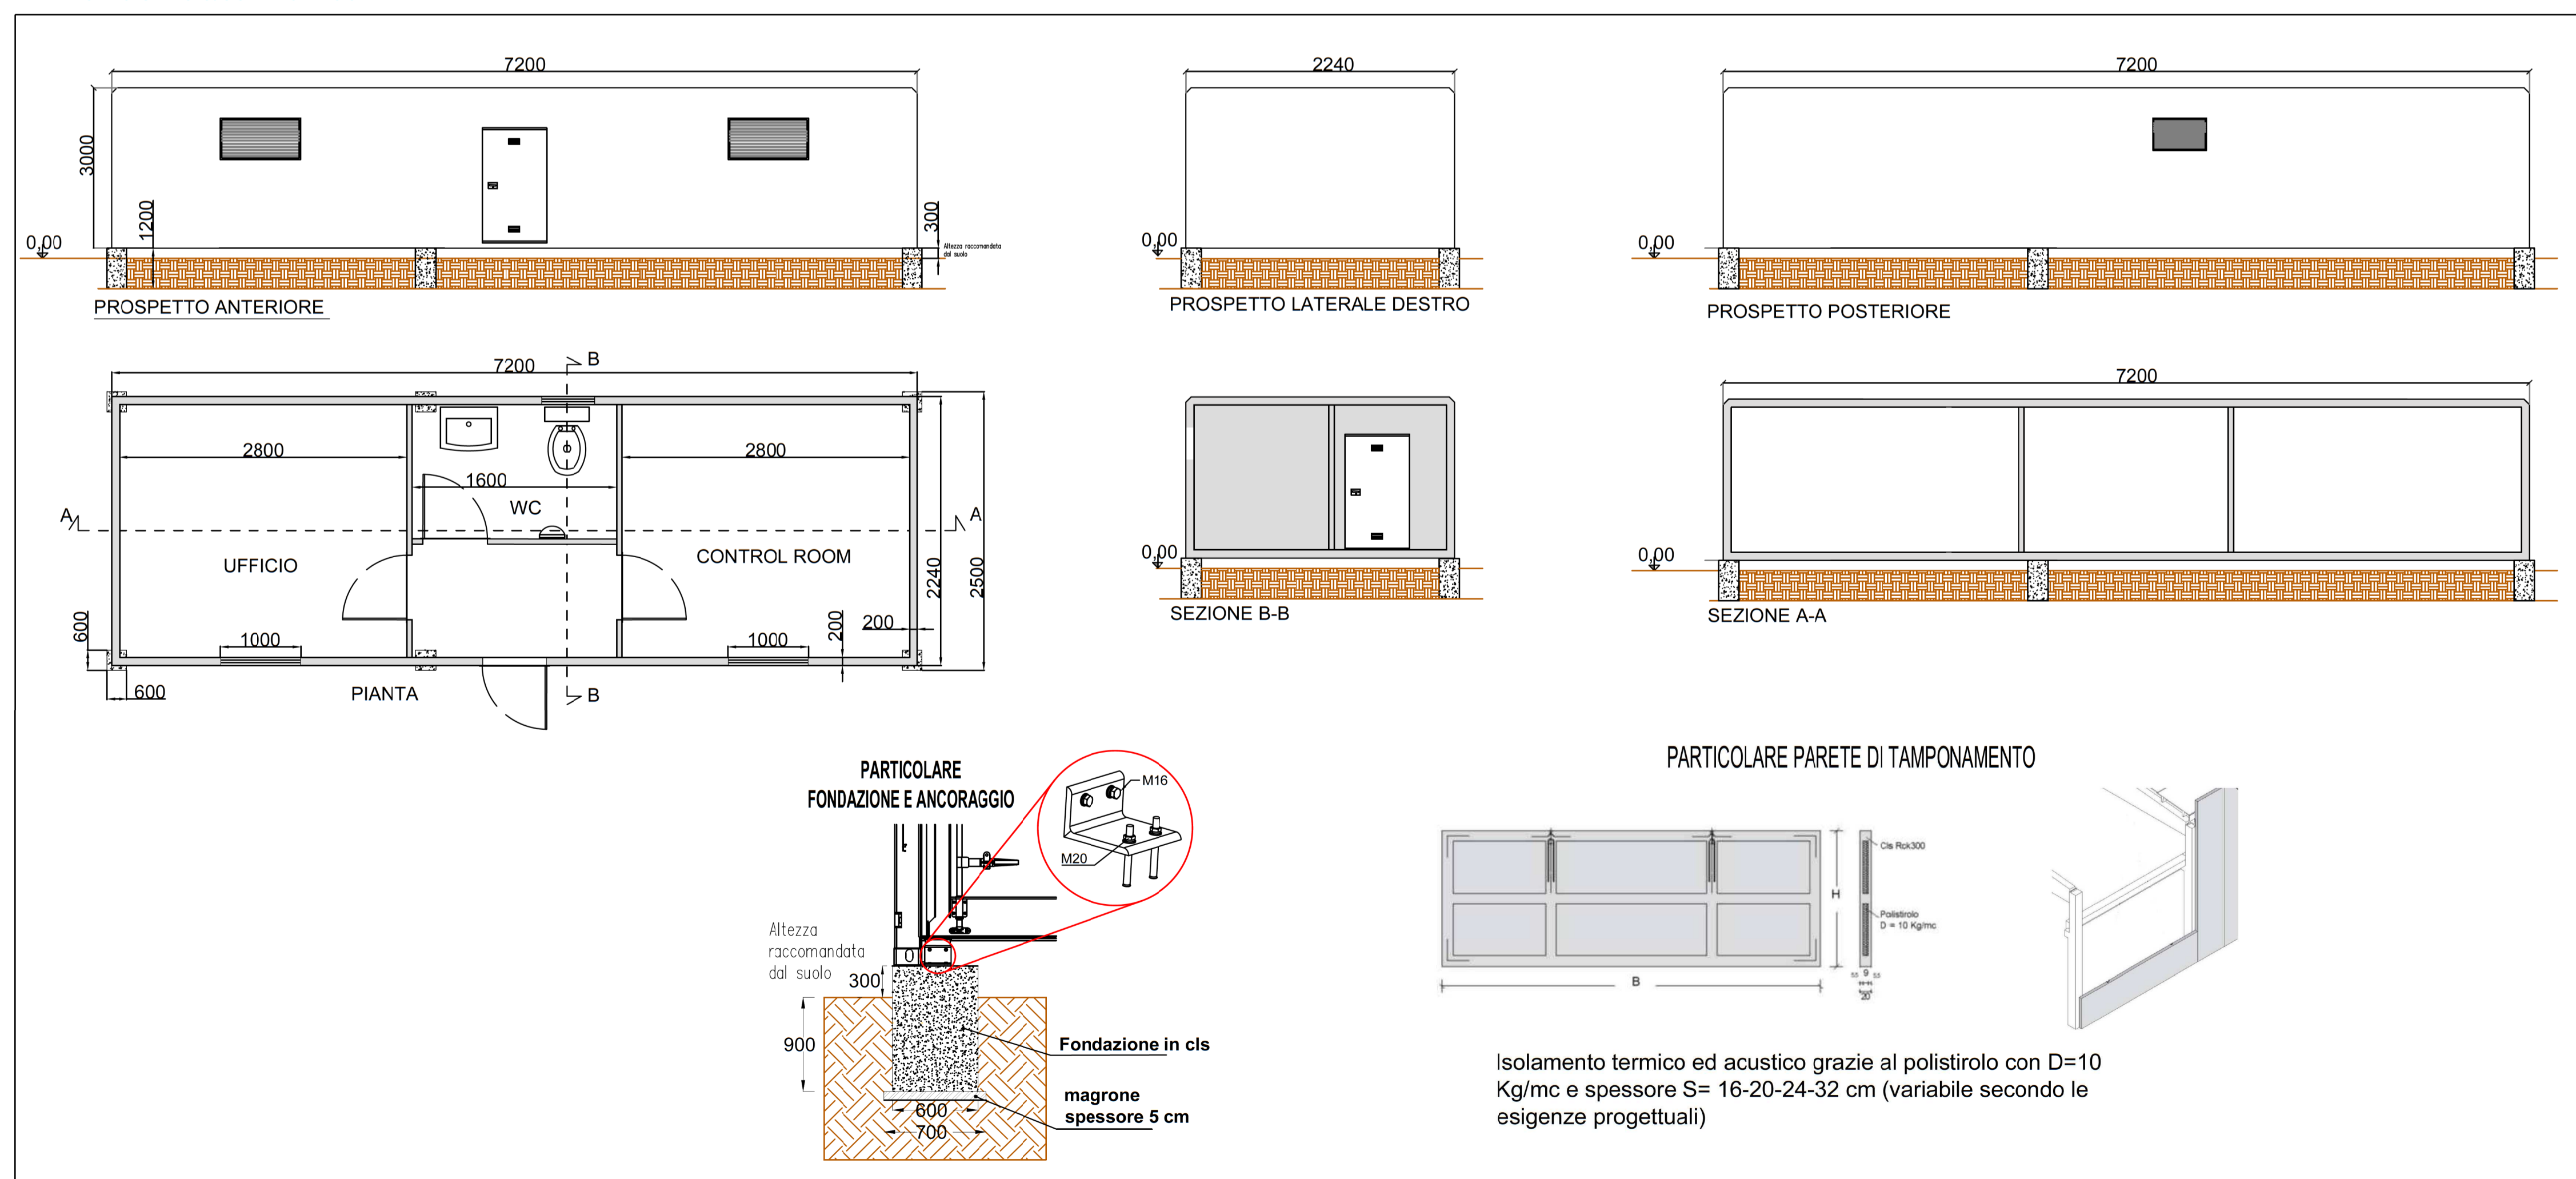

COMUNE DI CERIGNOLA

PROGETTO IMPIANTO DI PRODUZIONE ENERGIA ELETTRICA DA FONTE RINNOVABILE DI TIPO FOTOVOLTAICO UTILITY SCALE

PROGETTO DEFINITIVO

CLIENTE/CUSTOMER

Green Genius Italy Utility 3 S.r.l.
 Corso G. Garibaldi
 Milano (MI)



PROGETTISTA

studioTECNICO
 ing. Marco BALZANO
 Via Cancellotto Roffo, 03
 70125 Bari (BA)
 studiotecnico@ingbalzano.com
 www.ingbalzano.com
 Ordine degli Ingegneri della Provincia di Bari
 Professionista Antincendio Bianco M. Balzano
 Consulente Tecnico d'Ufficio (CTU)
 Coordinatore della Sicurezza



Commessa/Work order

SV.227

Data/Date

14/09/2020

Scala/Scale

-

Revisione/Revision

R00

Tavola/Table

Particolare Magazzino/Ufficio/Control Room

LY.09

Note

CER01 - Tressanti / Sette Poste

Gli elaborati e tutte le informazioni contenute nel presente documento sono di proprietà esclusiva del progettista e non possono essere riprodotte, divulgate o comunque utilizzate senza la sua preventiva autorizzazione scritta. The Documents and all technical information contained in this document is the exclusive property of ing. Marco G. Balzano and may neither be used nor disclosed without its prior written consent. (art. 2173 c.c.)