


Scala 1:200

Scala 1:500

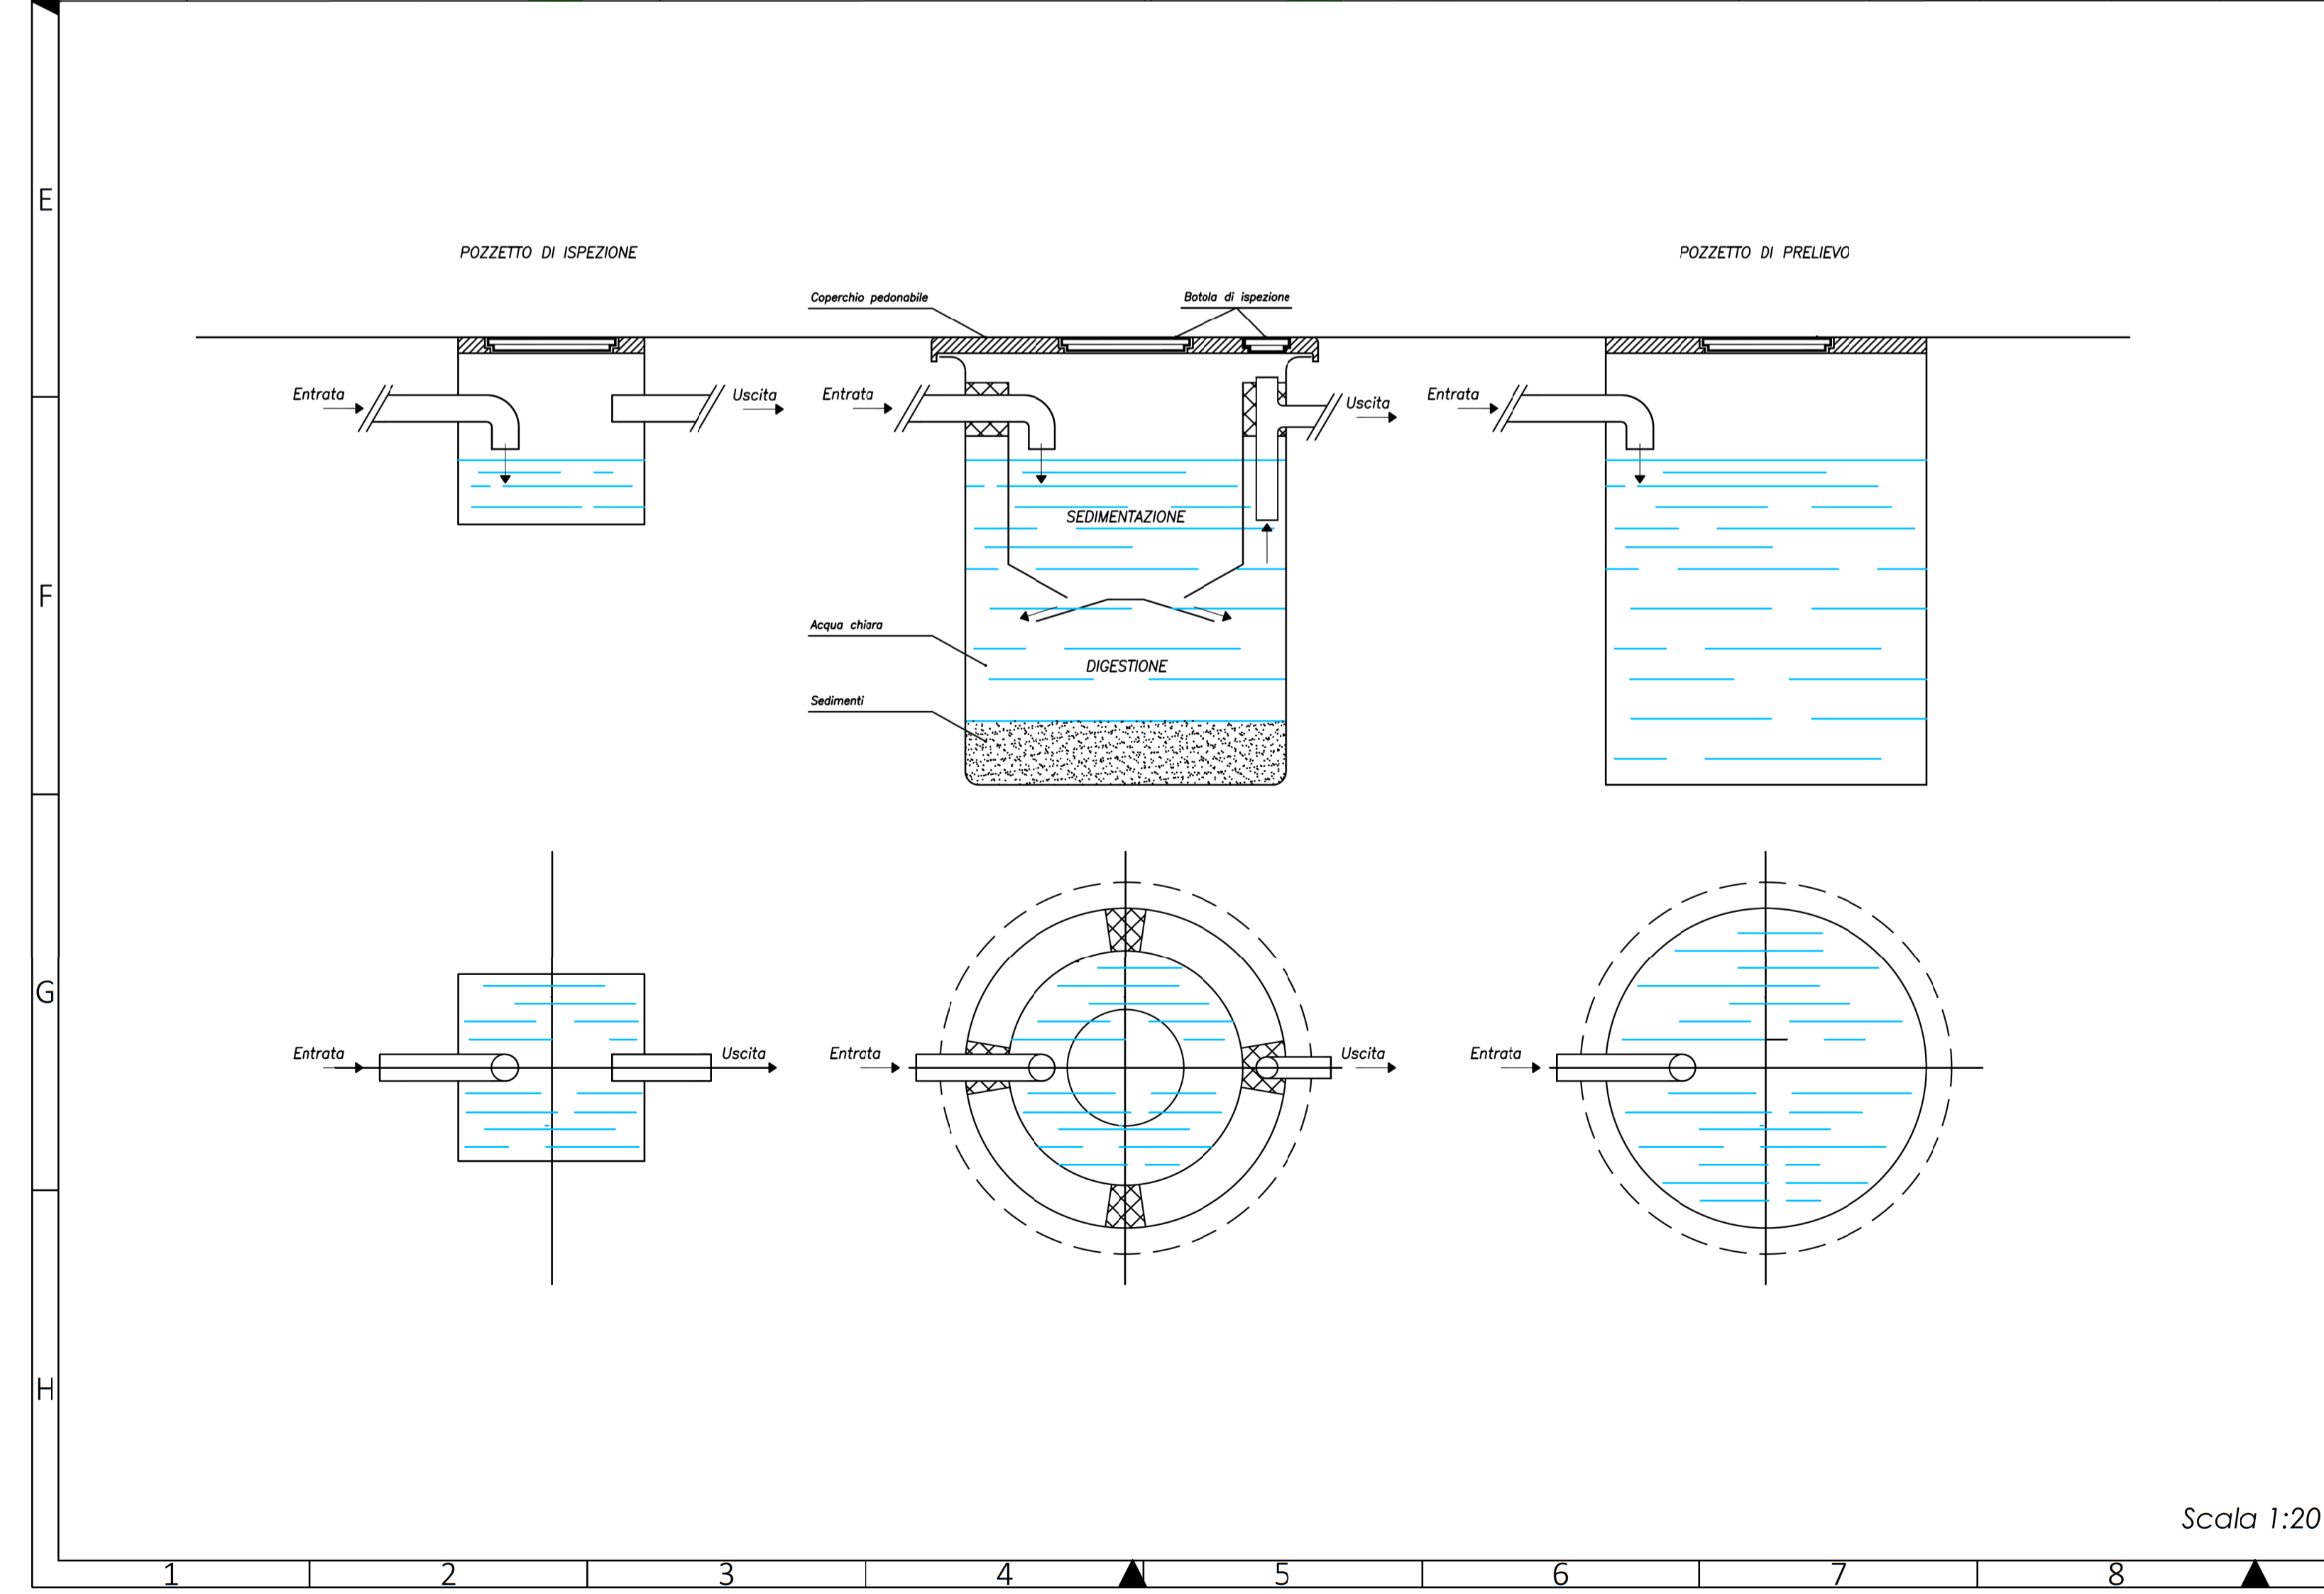

Scala 1:20

**LEGENDA ELEMENTI**

	CABINA TRASFORMAZIONE
	TRACKER
	CANCELLO DI ACCESSO ALL'IMPIANTO

**LEGENDA LINEE E FASCE**

	RECINZIONE
	CONFINE CATASTALE
	FASCIA ARBOREA
	VIABILITA' INTERNA
	VIABILITA' ESISTENTE STERRATA
	TUBAZIONI IMPIANTO FOGNANTE

**COMUNE DI CERIGNOLA**

**PROGETTO IMPIANTO DI PRODUZIONE ENERGIA ELETTRICA DA FONTE RINNOVABILE DI TIPO FOTOVOLTAICO UTILITY SCALE**

**PROGETTO DEFINITIVO**

CLIENTE/CUSTOMER  
 GREEN GENIUS UTILITY 3 S.R.L.  
 Corso Giuseppe Garibaldi, 49  
 20121 Milano (MI)

PROGETTISTA  
**studioTECNICO**  
 ing. Marco BALZANO  
 Via Monte Grappa, 47a  
 70125 Bari (BA)  
 www.ingtecnico.com  
 studio@ingtecnico.com  
 Ordine degli Ingegneri della Provincia di Bari n. 10287  
 Professionista Anticardando Elettronico n. 10287  
 Consulente Tecnico d'Ufficio (CTU) n. 10287  
 Coordinatore della Sicurezza n. 10287

Commissa/Work order  
**SV.227**  
 Data/Date  
**14/09/2020**  
 Scala/Scale  
 --  
 Revisione/Revision  
 R00  
 14/09/2020 Prima Emissione LB MBG MBG  
 REV DATA OGGETTO DRAF. CHECK. ENDORS.

Oggetto/Subject  
 Particolare Area Locali Utente e trattamento/smaltimento delle acque reflue  
**LY.11**

Note  
 CER01 - Tressanti / Sette Poste

Gli elaborati e tutte le informazioni contenute nel presente documento sono di proprietà esclusiva del progettista e non possono essere riprodotte, divulgate o comunque utilizzate senza la sua preventiva autorizzazione scritta. The documents and all technical information contained in this document is the exclusive property of Ing. Marco G. Balzano and may neither be used nor disclosed without its prior written consent. (art. 1773 c.c.)