


- Legenda:**
- Cavidotto MT esterno
 - Tratti di cavidotto da realizzare in TOC
 - Cavidotto AT esterno
 - Area stazione di trasformazione
 - Indicazione sezione tipo cavidotto MT rif. elab. FV.TRO03.3.4
 - Cambio sezione tipo cavidotto MT rif. elab. FV.TRO03.3.5.1_6 - FV.TRO03.3.6
 - Limite foglio catastale

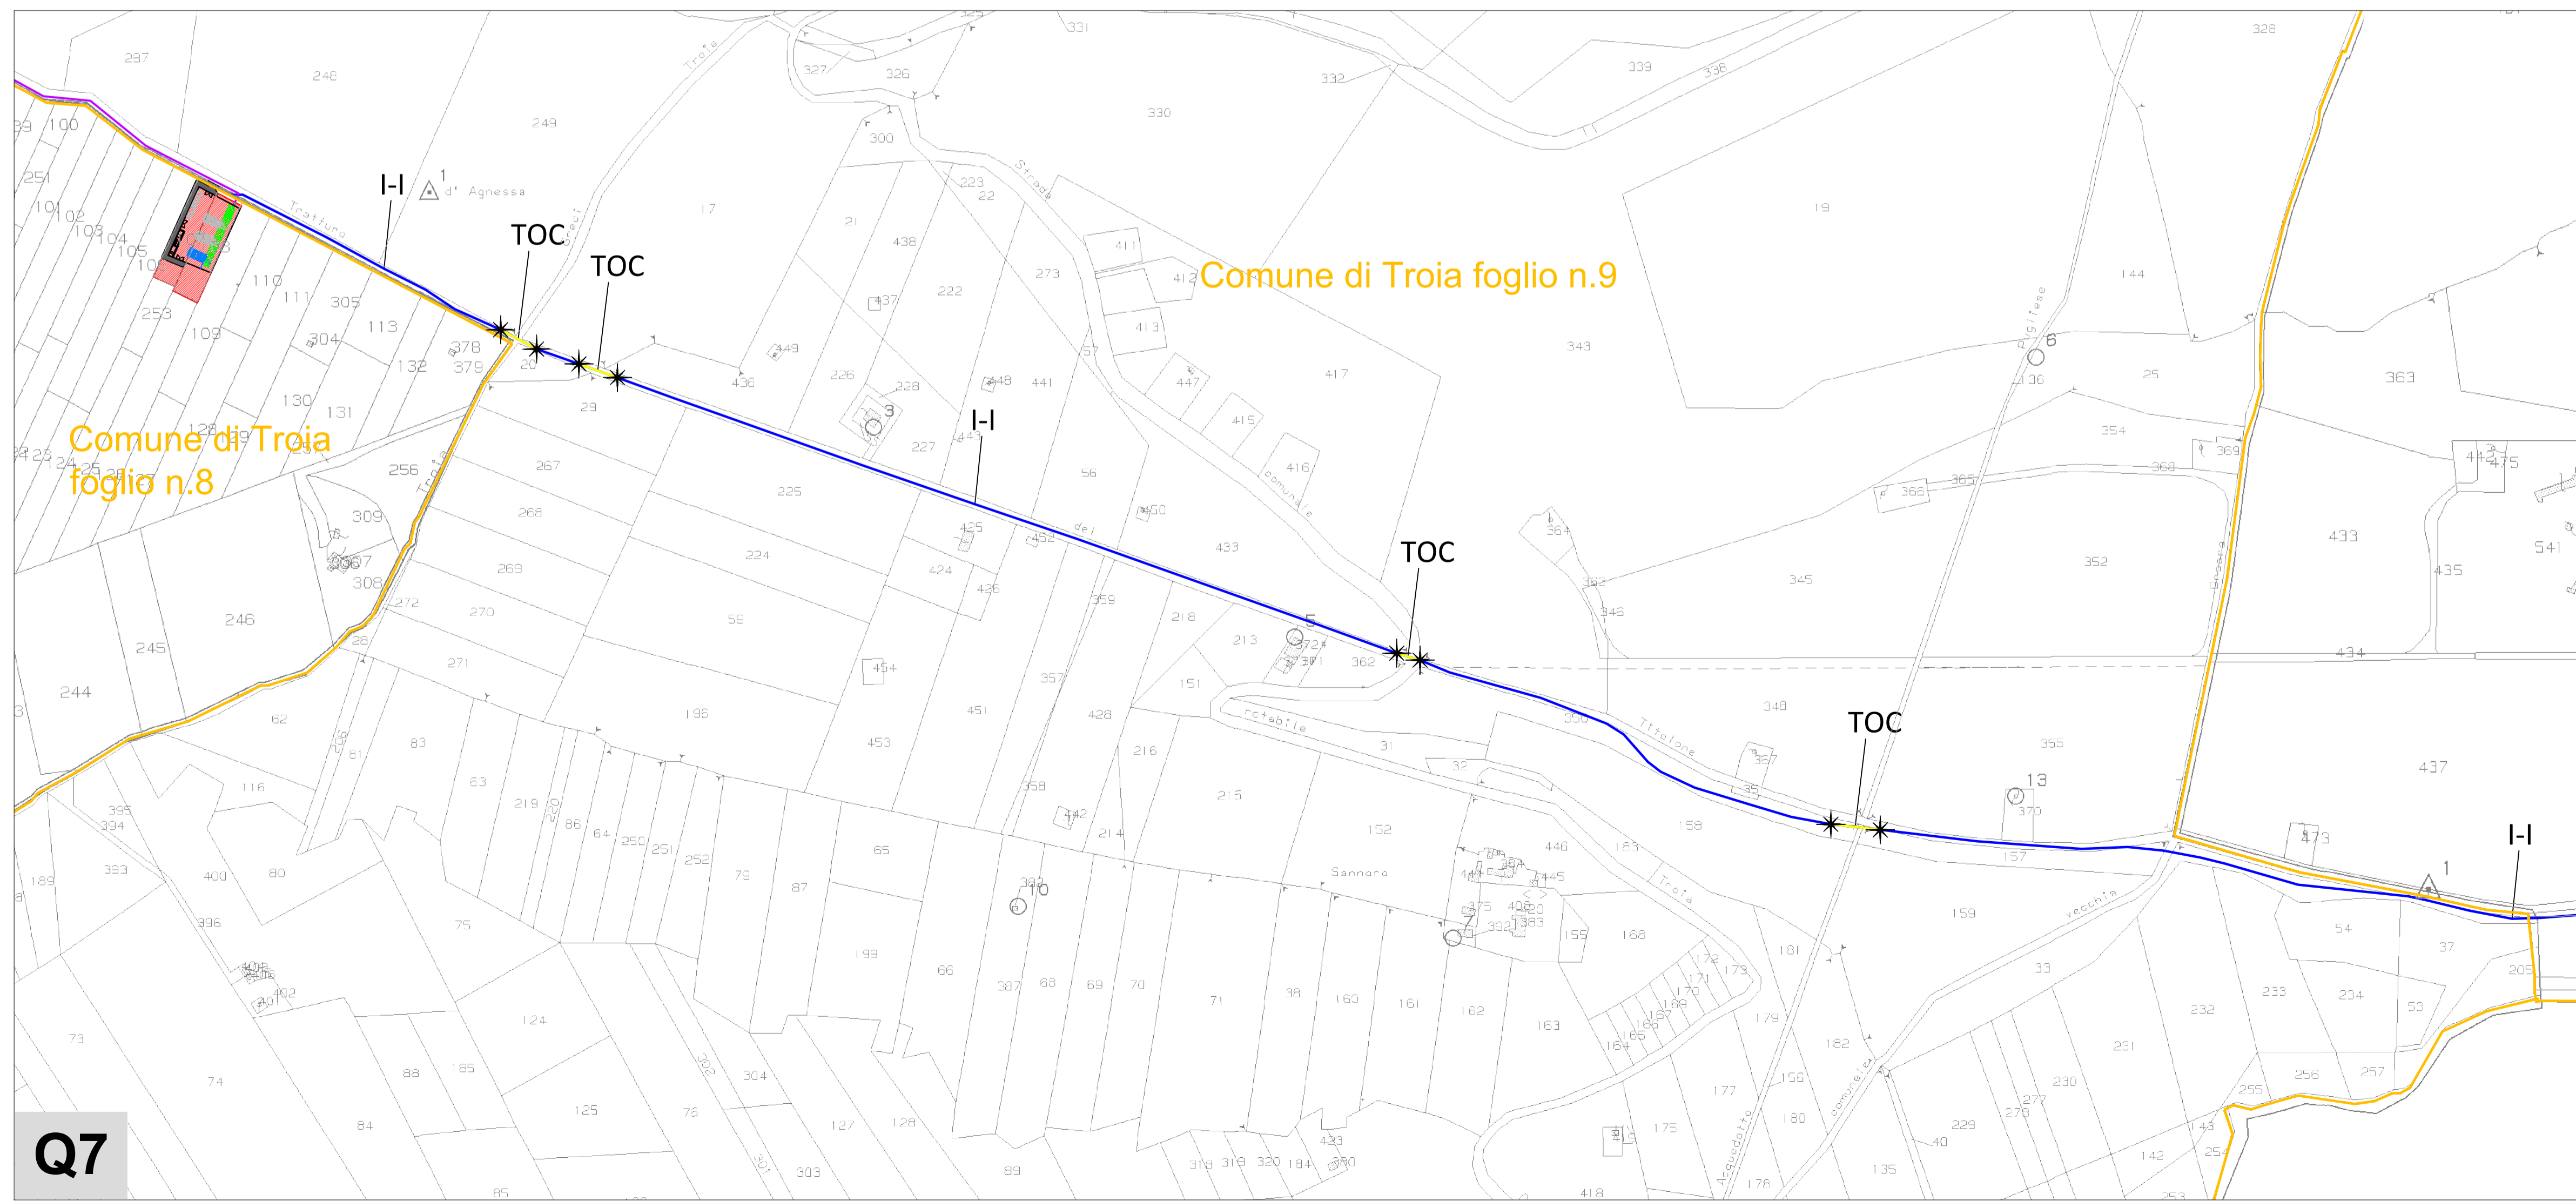

REGIONE PUGLIA
PROVINCIA DI FOGGIA

Comune:
 Troia
 Località "Perazzone - S. Andrea - Convegna"

PROGETTO DEFINITIVO DI UN IMPIANTO AGROVOLTAICO E RELATIVE OPERE DI CONNESSIONE ALLA RTN NEL COMUNE DI TROIA AVENTE POTENZA NOMINALE PARI A 40 MW E POTENZA DI CONNESSIONE PARI A 34,825 MW

Sezione 3:
RILIEVI PIANO ALTIMETRICI ED ELABORATI PROGETTUALI

Titolo elaborato:
 LAYOUT DI PROGETTO SU PLANIMETRIA CATASTALE - QUADRO 6 - 7

N. Elaborato: **3.2.5** Scala: **1:4000**

Committente
ENGIE NDT S.r.l.

Progettazione
TENPROJECT

Progettista
Dott. Ing. Nicola FORTE

Rev.	Data	Elaborazione	Approvazione	Emissione	DESCRIZIONE
00	GENNAIO 2022	MGS sigla	PM sigla	NF sigla	Emissione Progetto Definitivo
Nome File sorgente		FV.TRO03.PD.3.2.5.R00.dwg	Nome file stampa		FV.TRO03.PD.3.2.5.R00.pdf
Formato di stampa		A1			

Q6

Q7