

REGIONE PUGLIA
PROVINCIA DI FOGGIA

Comune:
Troia

Località "Perazzone - S. Andrea - Convegna"

PROGETTO DEFINITIVO DI UN IMPIANTO AGROVOLTAICO E RELATIVE OPERE
DI CONNESSIONE ALLA RTN NEL COMUNE DI TROIA AVENTE POTENZA
NOMINALE PARI A 40 MW E POTENZA DI CONNESSIONE PARI A 34,825 MW

Sezione 6:

PROGETTO STRADALE

Titolo elaborato:

SEZIONI STRADALI CAMPO 1

N. Elaborato: 6.2.1

Scala: 1:200

Committente

ENGIE NDT S.r.l.

Via Chiese, 72 -
20126 MILANO
PART.IVA/CF: 12112940965

Progettazione



sede legale e operativa

San Giorgio Del Sannio (BN) via de Gasperi 61

sede operativa

Lucera (FG) Via Alfonso La Cava 114

P.IVA 01465940623

Azienda con sistema gestione qualità Certificato N. 50 100 11873



Progettista

Dott. Ing. Nicola FORTE



Rev.	Data	Elaborazione	Approvazione	Emissione	DESCRIZIONE
00	GENNAIO 2022	PFP sigla	PLM sigla	NF sigla	Emissione Progetto Definitivo
Nome File sorgente		FV.TRO03.PD.6.2.1.R00.adf.dwg	Nome file stampa	FV.TRO03.PD.6.2.1.R00.pdf	Formato di stampa A4 - A3

Indice : 1
 Progressiva : 0.000
 Codice : S.0001

Scala : 1/100

250

Quote terreno		259.59	259.56	259.55	259.55	259.51		259.43	259.40	259.40	259.39	259.39	259.37	259.37	259.29	259.28	259.29	259.29	259.28	259.20	259.20	259.20	

0.00
 0.08
 0.48
 0.47
 0.07
 0.47




0.43

0.39
 -0.01
 -0.02
 0.00

Indice : 2
 Progressiva : 20.000
 Codice : S.0053

Scala : 1/100

250

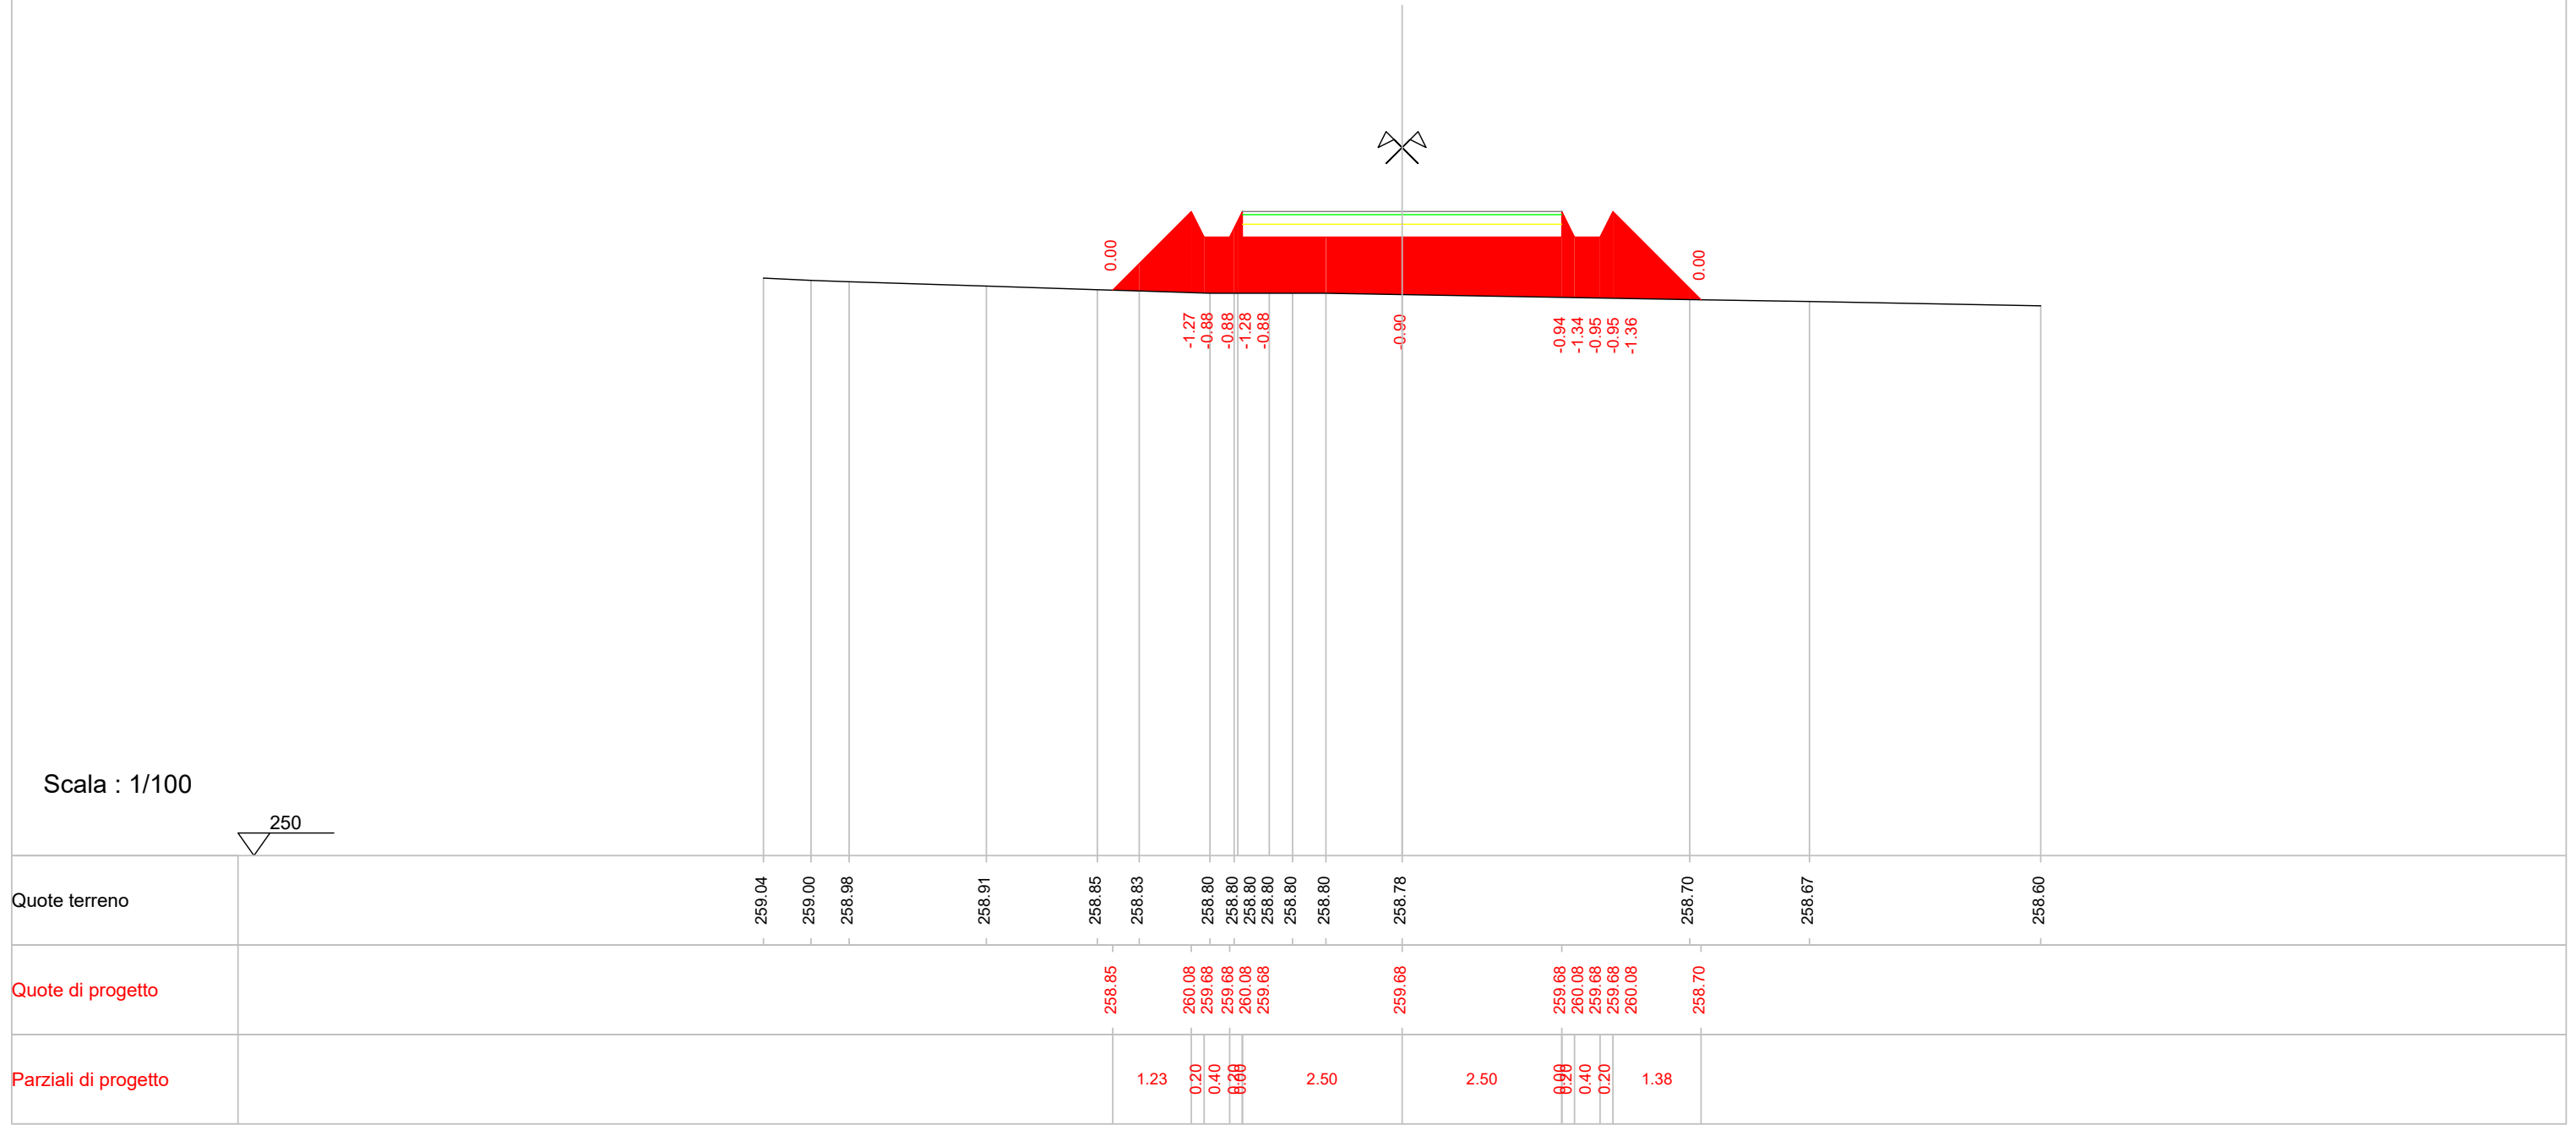

0.00

-1.27

-0.88

-0.88

-1.28

-0.88

-0.90

-0.94

-1.34



-0.95

-1.36

0.00

Indice : 3
 Progressiva : 36.995
 Codice : S.0002

Scala : 1/100

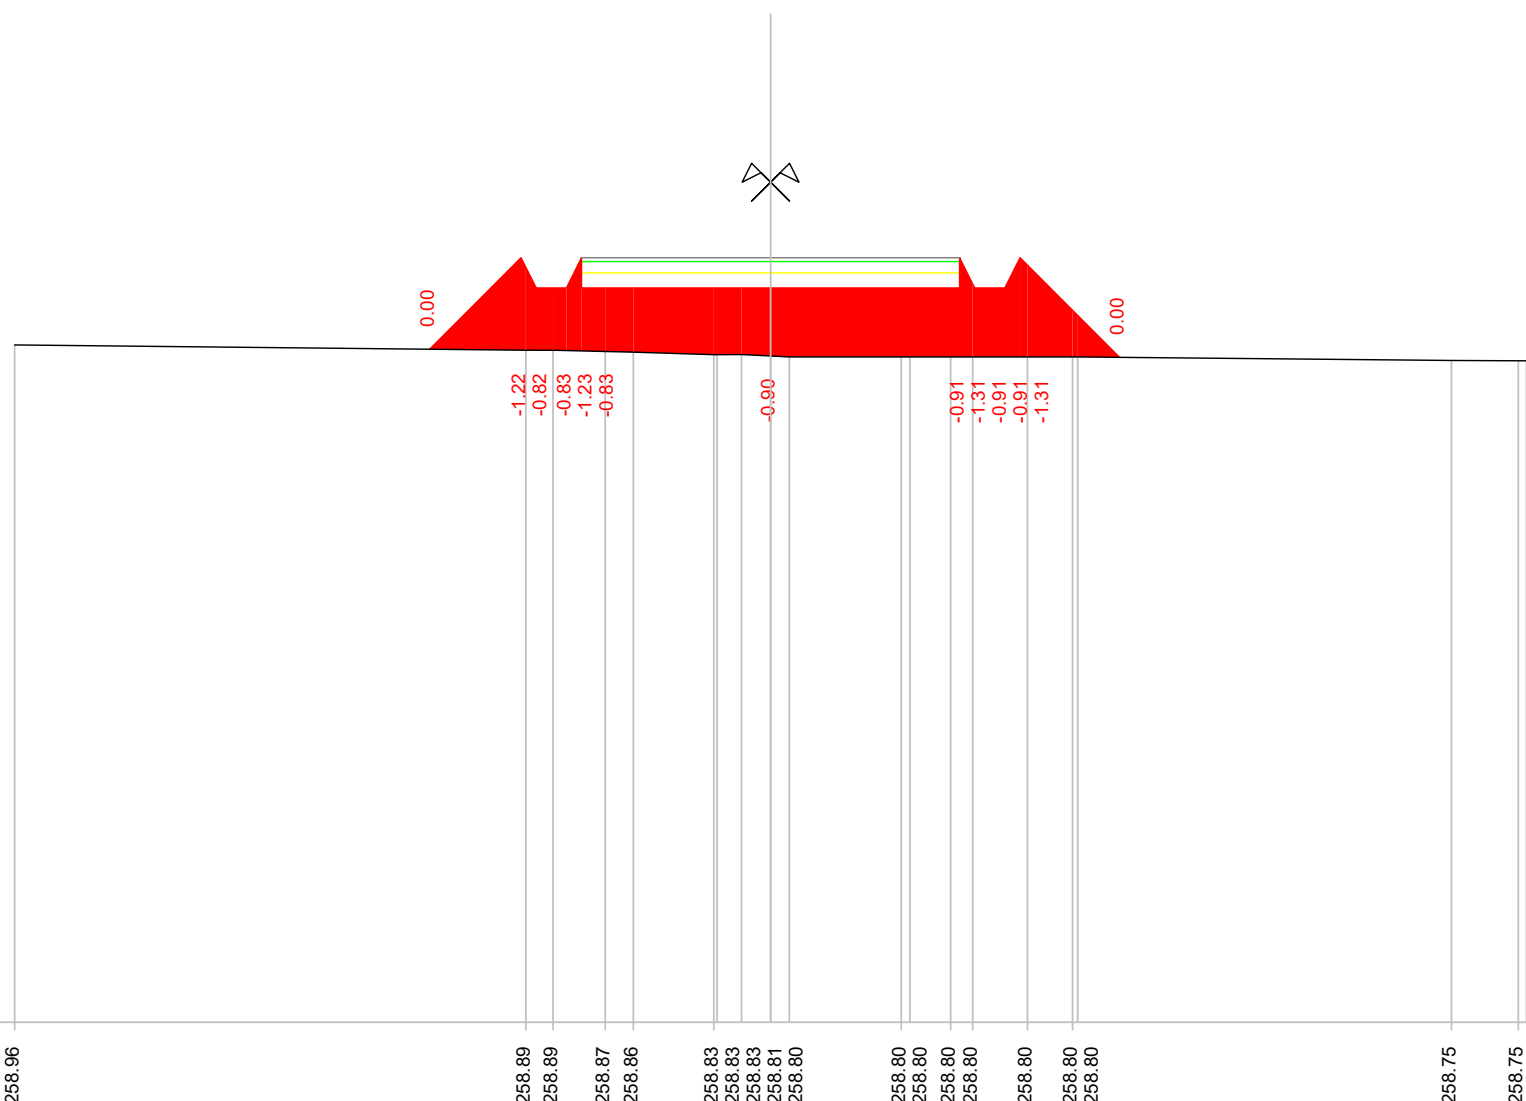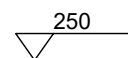


Quote terreno		258.96	
Quote di progetto	
Parziali di progetto	

Indice : 4
 Progressiva : 40.000
 Codice : S.0054

Scala : 1/100

250

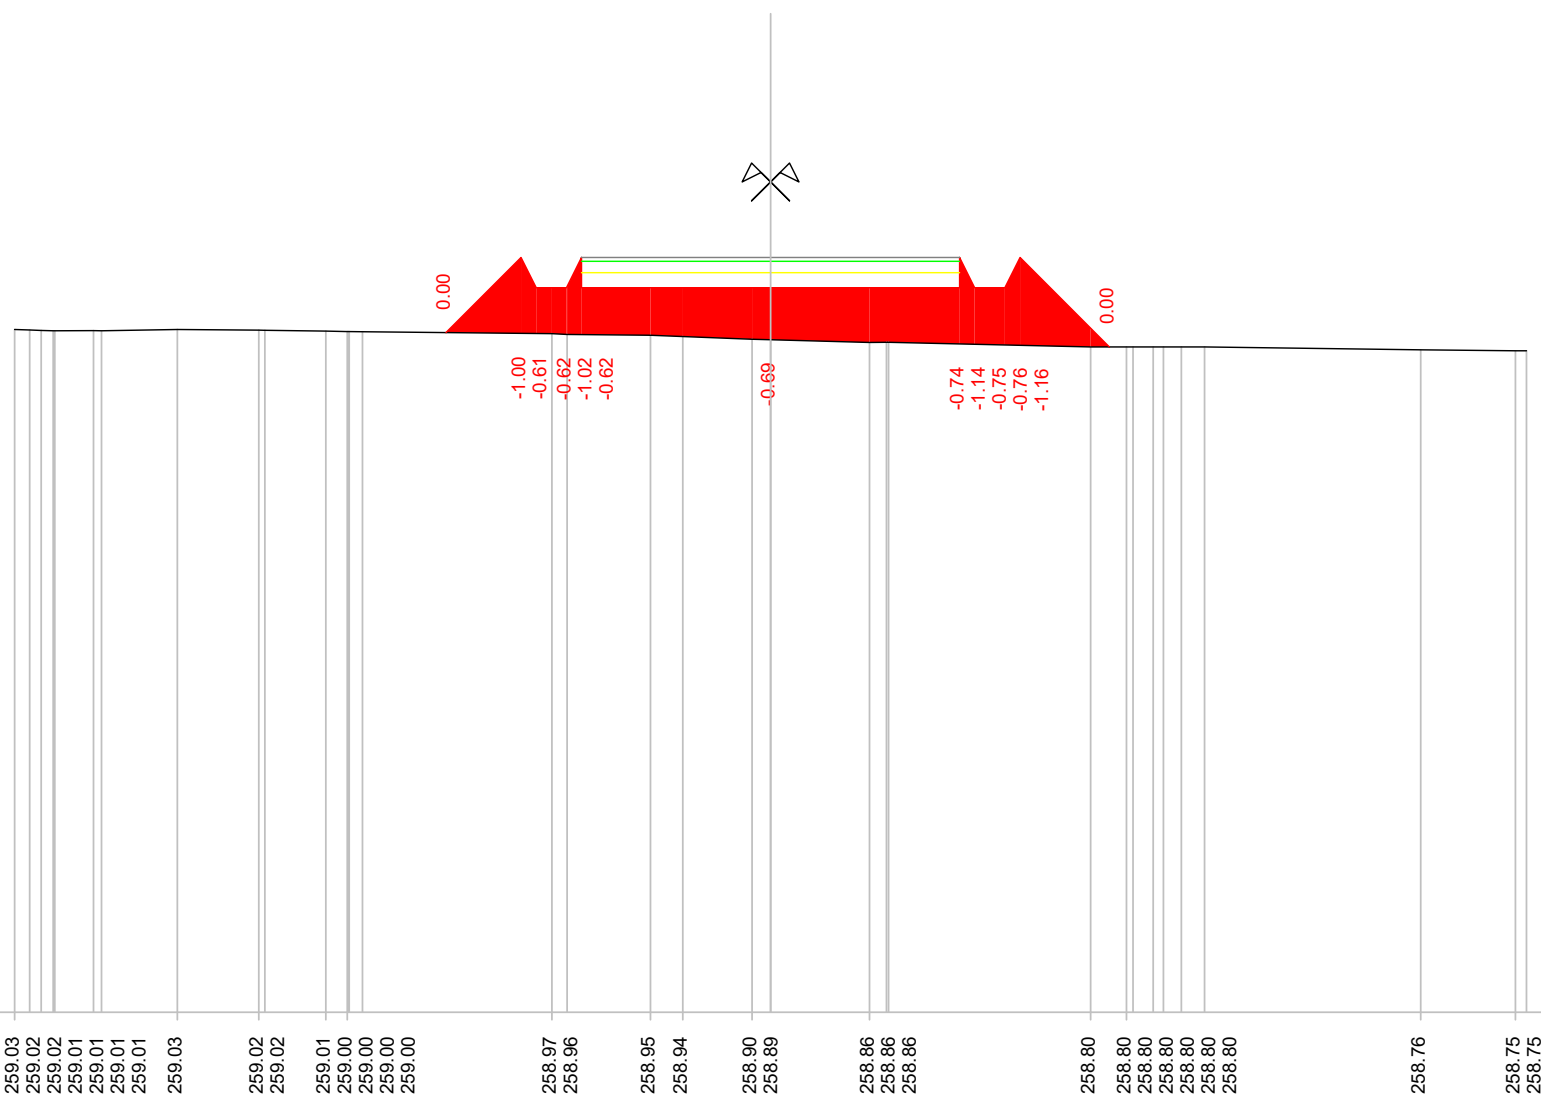


Quote terreno	259.03	259.02	259.02	259.01	259.01	259.01	259.03	259.02	259.02	259.01	259.00	259.00	259.00	258.97	258.96	258.95	258.94	258.90	258.89	258.86	258.86	258.86	258.80	258.80	258.80	258.80	258.80	258.80	258.76	258.75	258.75
Quote di progetto														258.99	259.98	259.58	259.58	259.58	259.58				259.58	259.98	259.58	259.58	259.58	259.98	258.80		
Parziali di progetto														0.99	0.20	0.40	0.60	0.60	2.50			2.50	0.00	0.40	0.20	0.20	1.18				

Indice : 5
 Progressiva : 45.741
 Codice : S.0003

Scala : 1/100

250

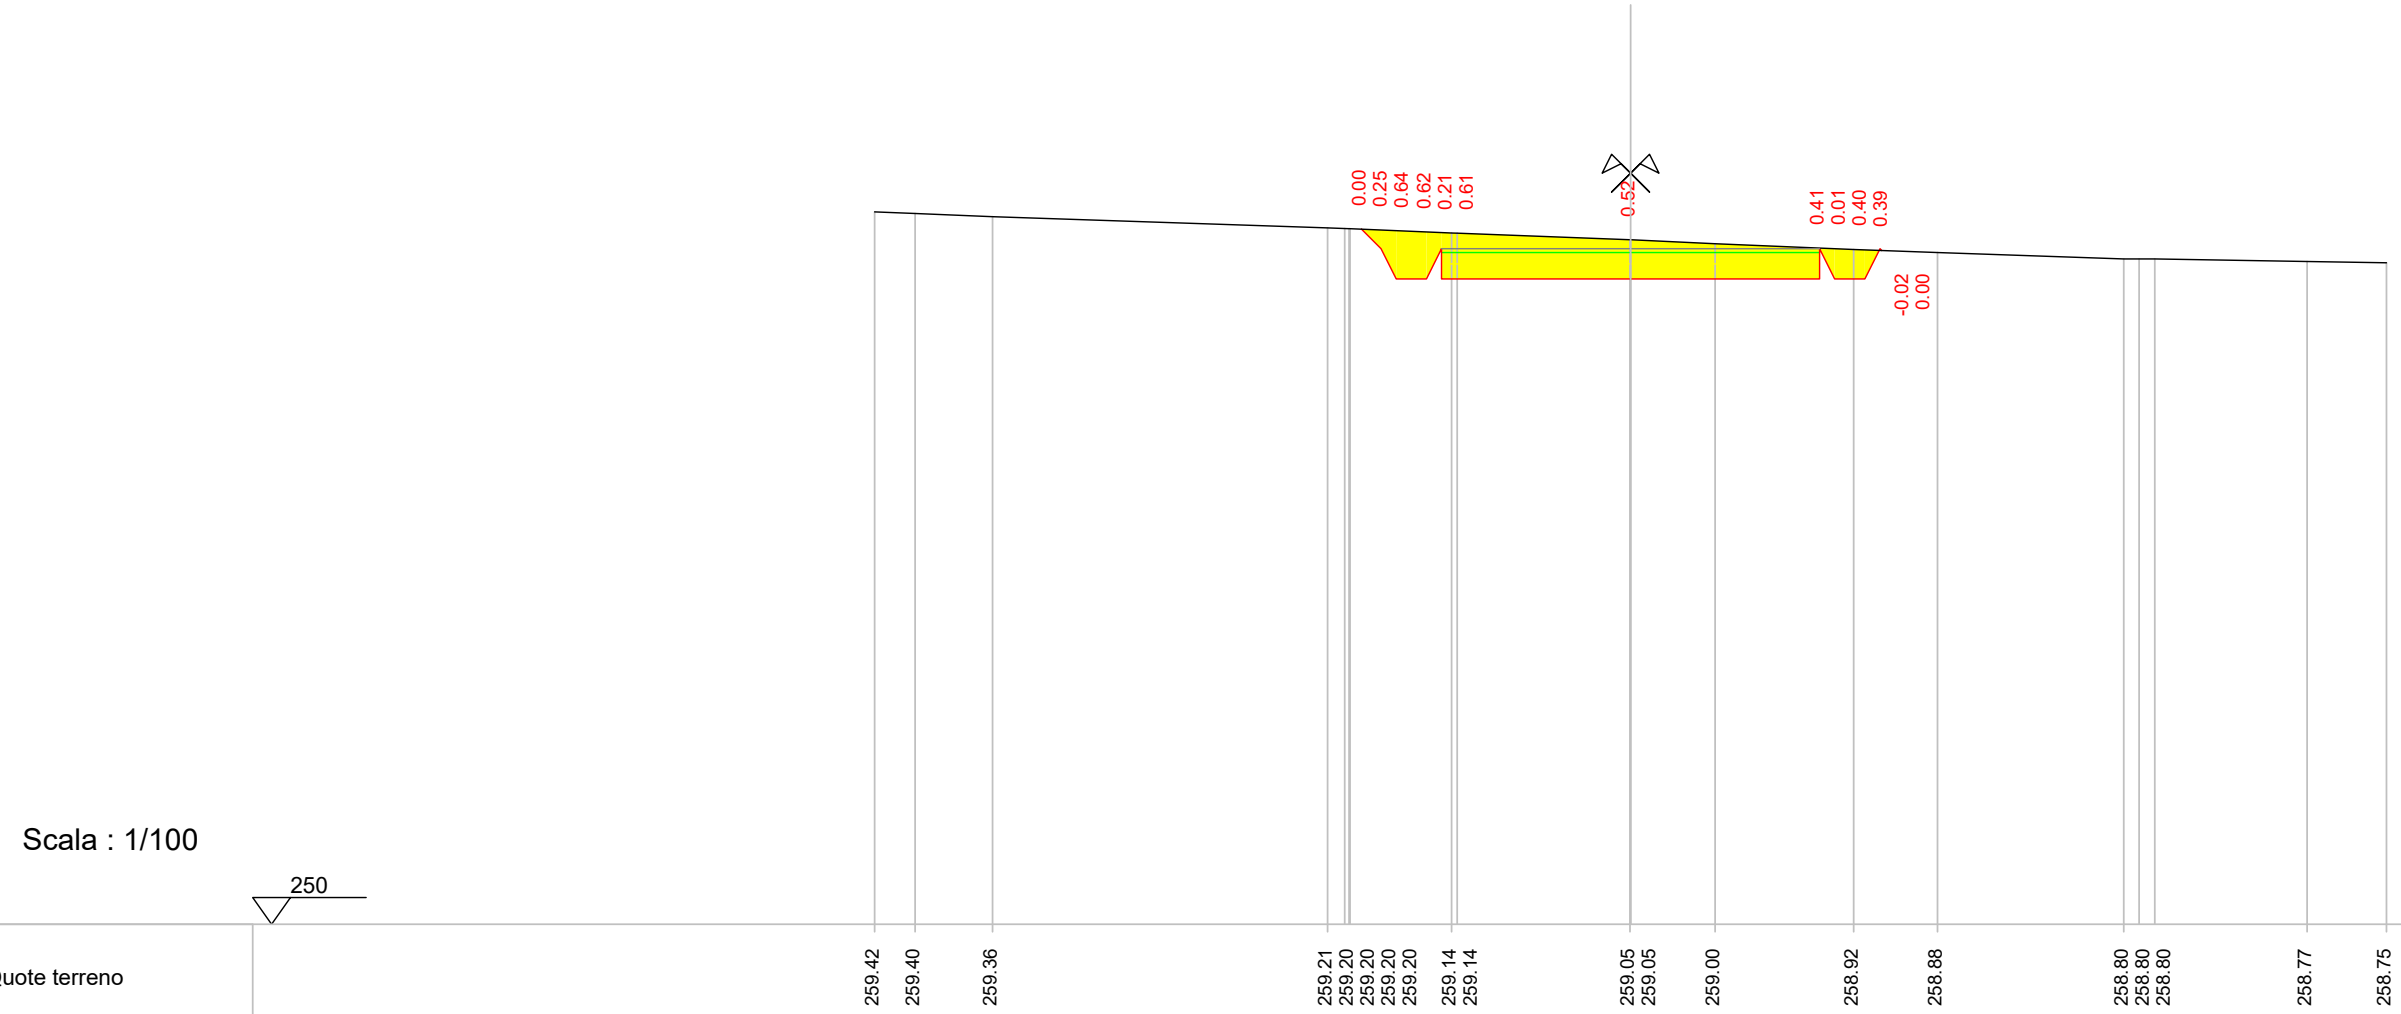


Quote terreno		259.42	259.40	259.36		259.21	259.20	259.20	259.20	259.20	259.14	259.14		259.05	259.05	259.00		258.92	258.88		258.80	258.80	258.80		258.77	258.75	
Quote di progetto						259.19	258.93	258.93	258.53	258.53	258.93	258.53		258.53				258.53	258.93	258.53	258.93	258.91					
Parziali di progetto						0.26	0.20	0.40	0.68	0.68	2.50			2.50				0.00	0.40	0.62							

Indice : 6
 Progressiva : 54.486
 Codice : S.0004

Scala : 1/100

250


Quote terreno	259.24	259.24	259.23	259.23	259.20	259.20	259.20	259.15	259.14	259.12	259.10	259.06	259.00	259.00	259.00	259.00	259.00	258.99	258.94	258.80	258.80	258.80	258.80	258.75
Quote di progetto								259.09	258.97	258.57	258.57	258.57	258.97	258.57	258.57	258.57	258.97	258.89						
Parziali di progetto								0.11	0.20	0.40	0.68		2.50		2.50		0.68	0.40	0.68					

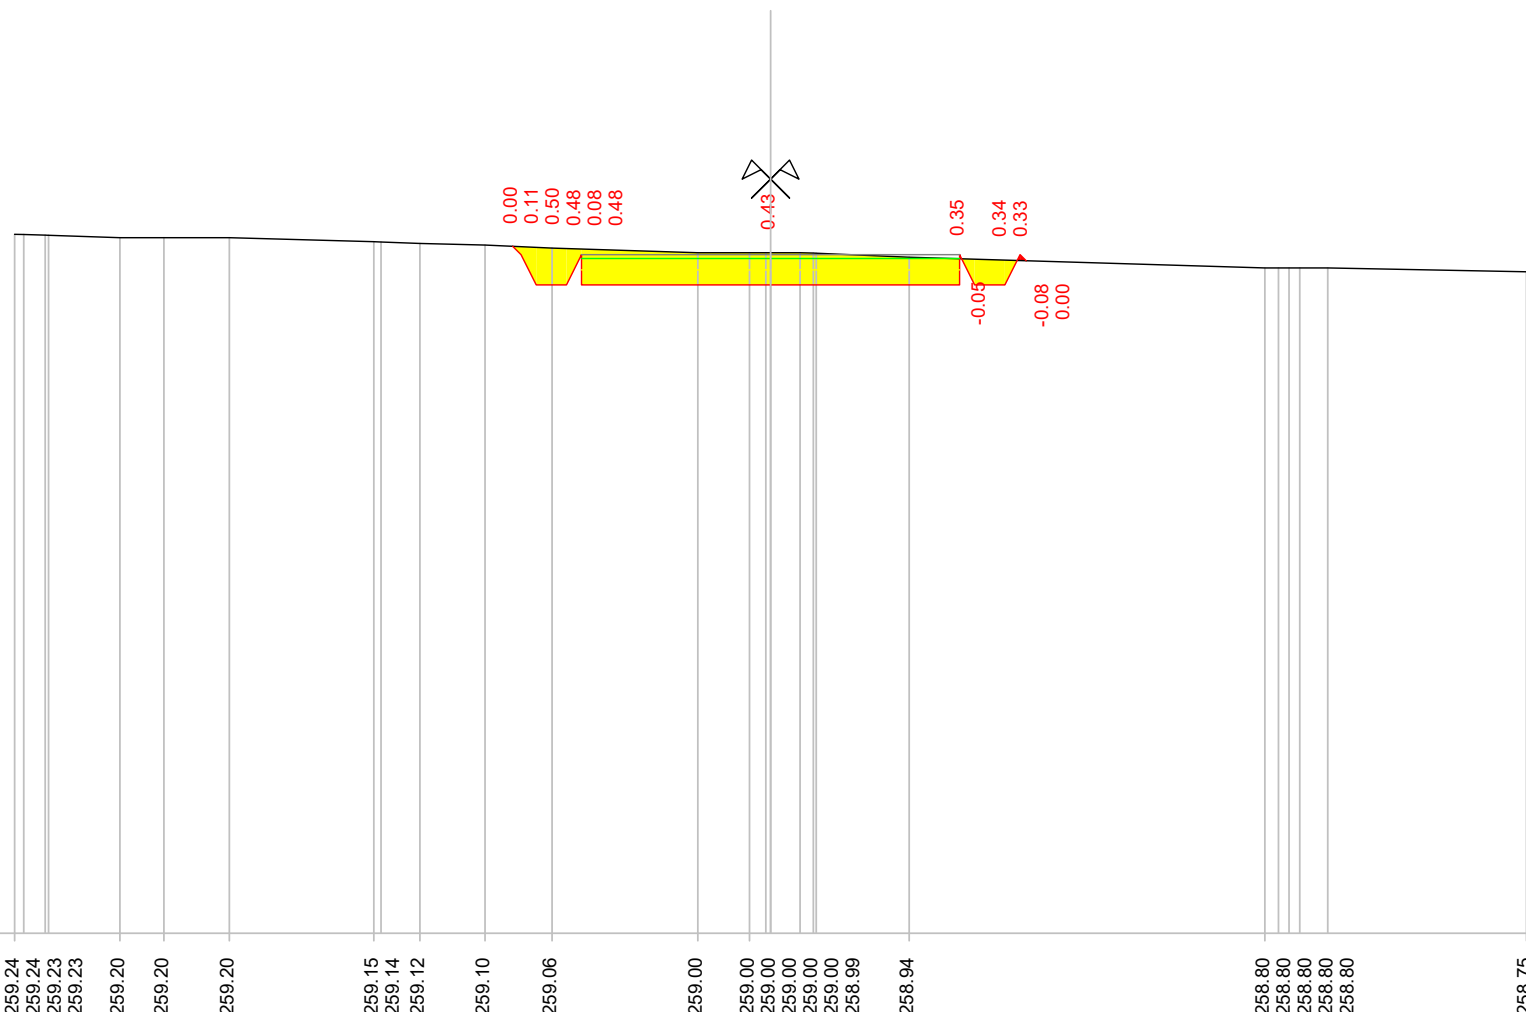

Indice : 7
 Progressiva : 60.000
 Codice : S.0055

Scala : 1/100

250

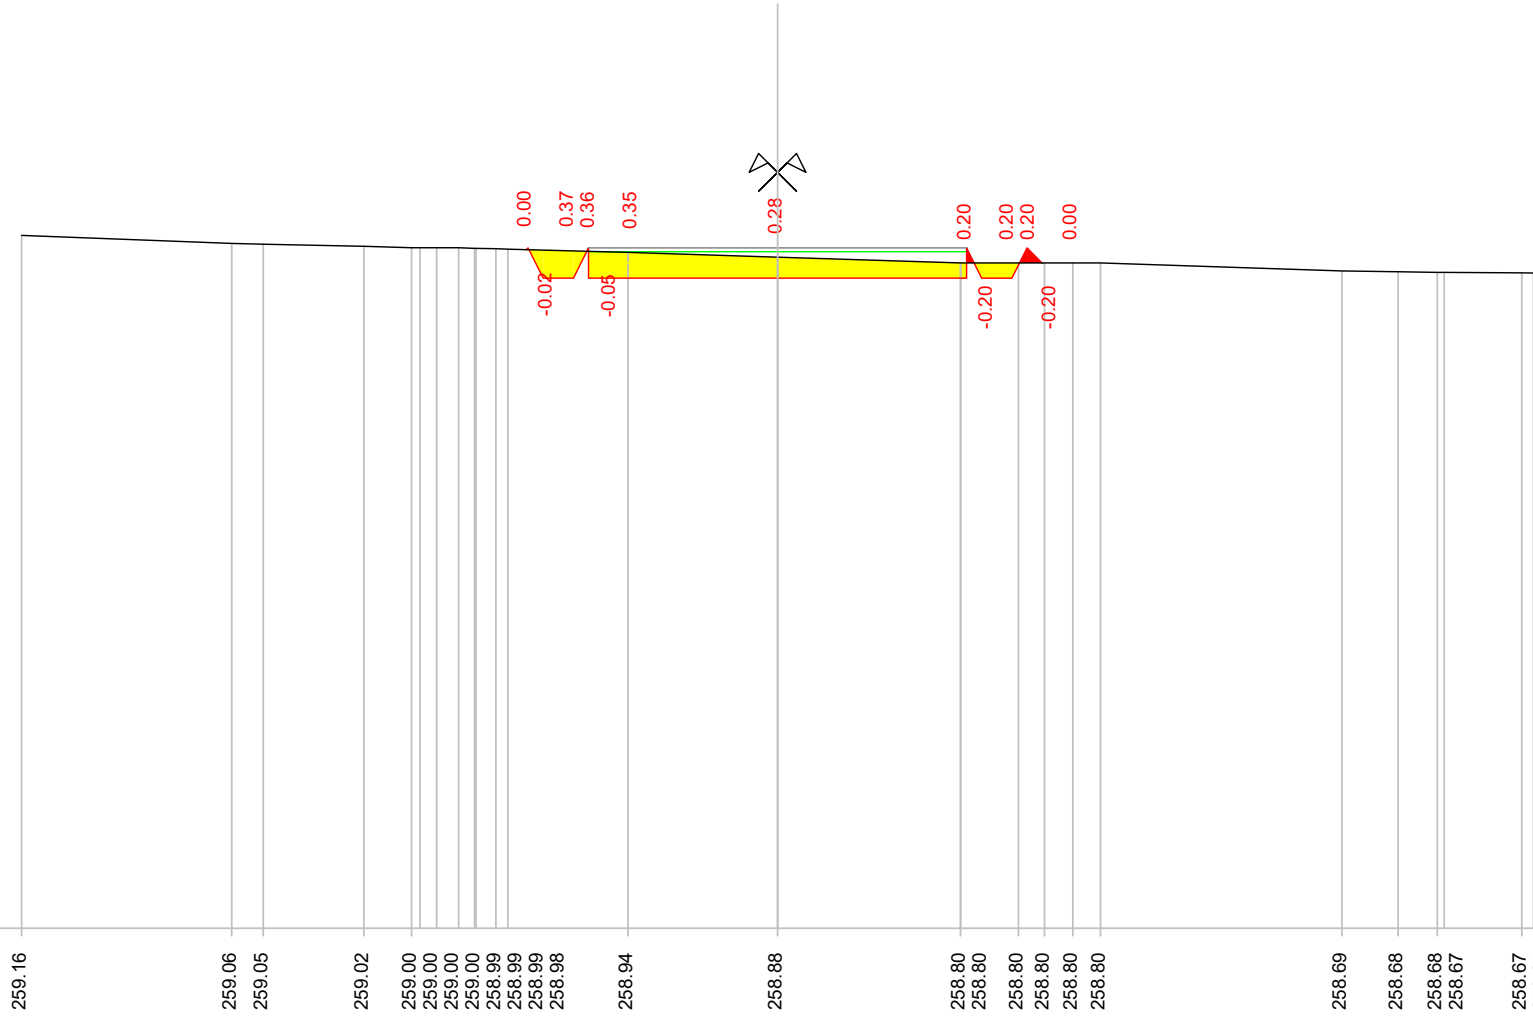

Quote terreno

Quote di progetto

Parziali di progetto



259.16 259.06 259.05 259.02 259.00 259.00 259.00 258.99 258.99 258.98 258.94 258.88 258.80 258.80 258.80 258.80 258.80 258.80 258.69 258.68 258.68 258.67 258.67 258.66

258.98 259.00 258.60 258.60 258.60 259.00 258.60

0.00 0.40 0.60 2.50 2.50 0.20 0.40 0.20 0.20

Indice : 8
 Progressiva : 71.465
 Codice : S.0005



Scala : 1/100

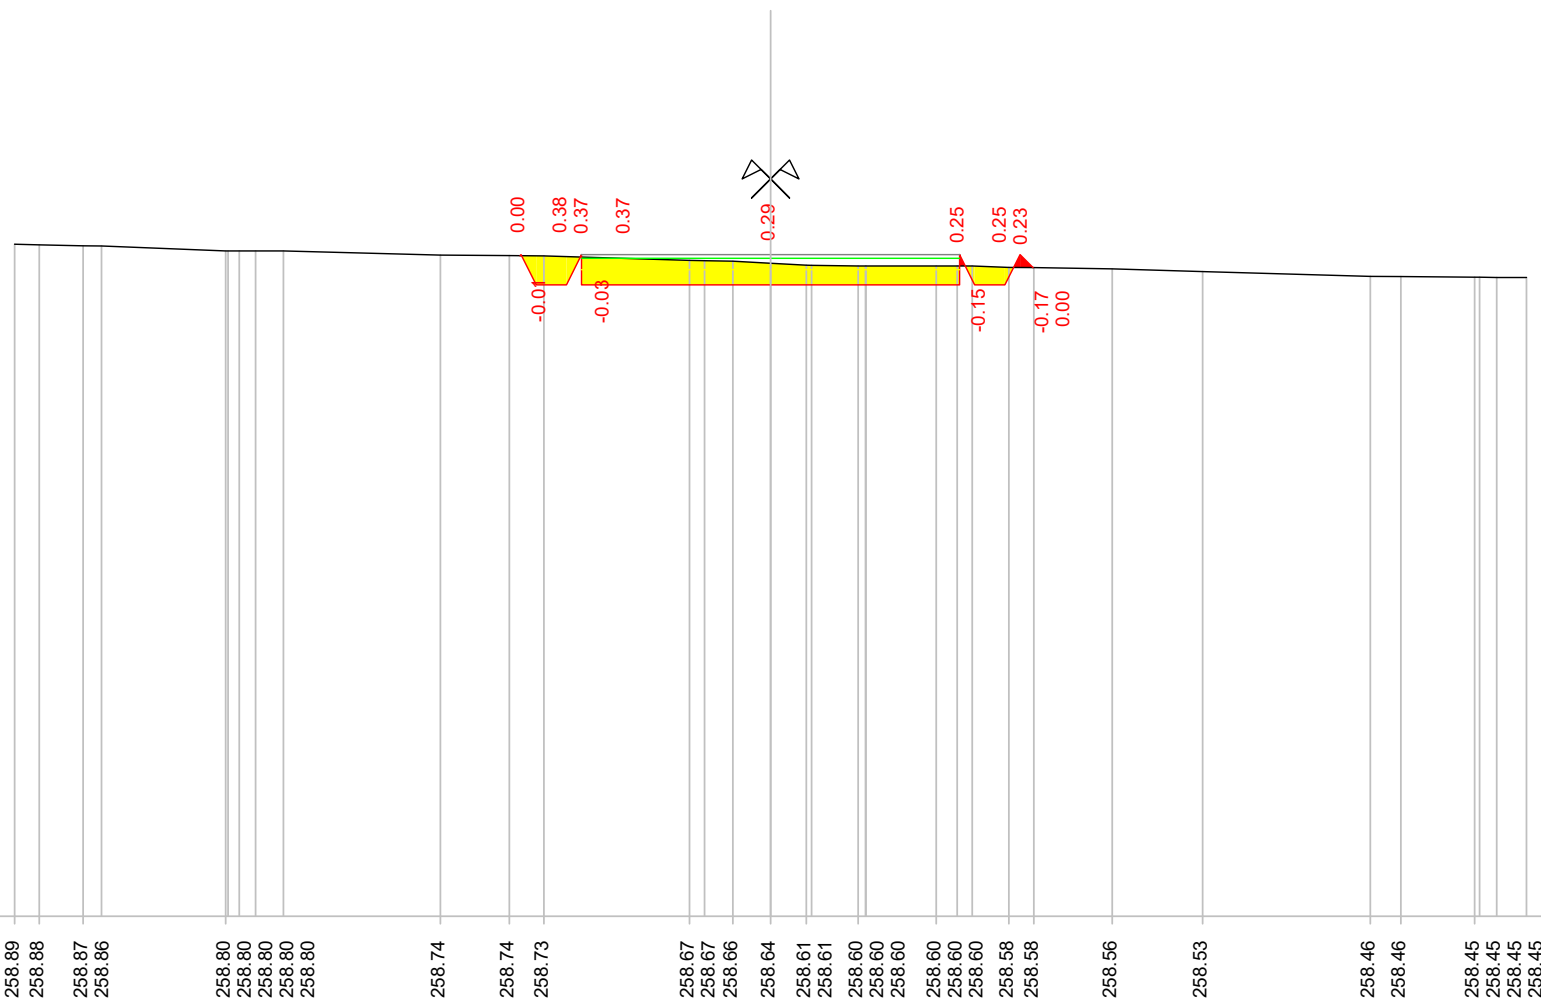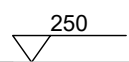

Quote terreno	258.89	258.88	258.87	258.86	258.80	258.80	258.80	258.80	258.74	258.74	258.73	258.67	258.67	258.66	258.64	258.61	258.61	258.60	258.60	258.60	258.60	258.60	258.58	258.58	258.56	258.53	258.46	258.46	258.45	258.45	258.45
Quote di progetto										258.74	258.75	258.35	258.35	258.35	258.35	258.35	258.35	258.35	258.35	258.35	258.35	258.35	258.35	258.75	258.58						
Parziali di progetto										0.00	0.40	0.68	2.50					2.50			0.00	0.40	0.70	0.17							

Indice : 9
 Progressiva : 76.412
 Codice : S.0006

Scala : 1/100

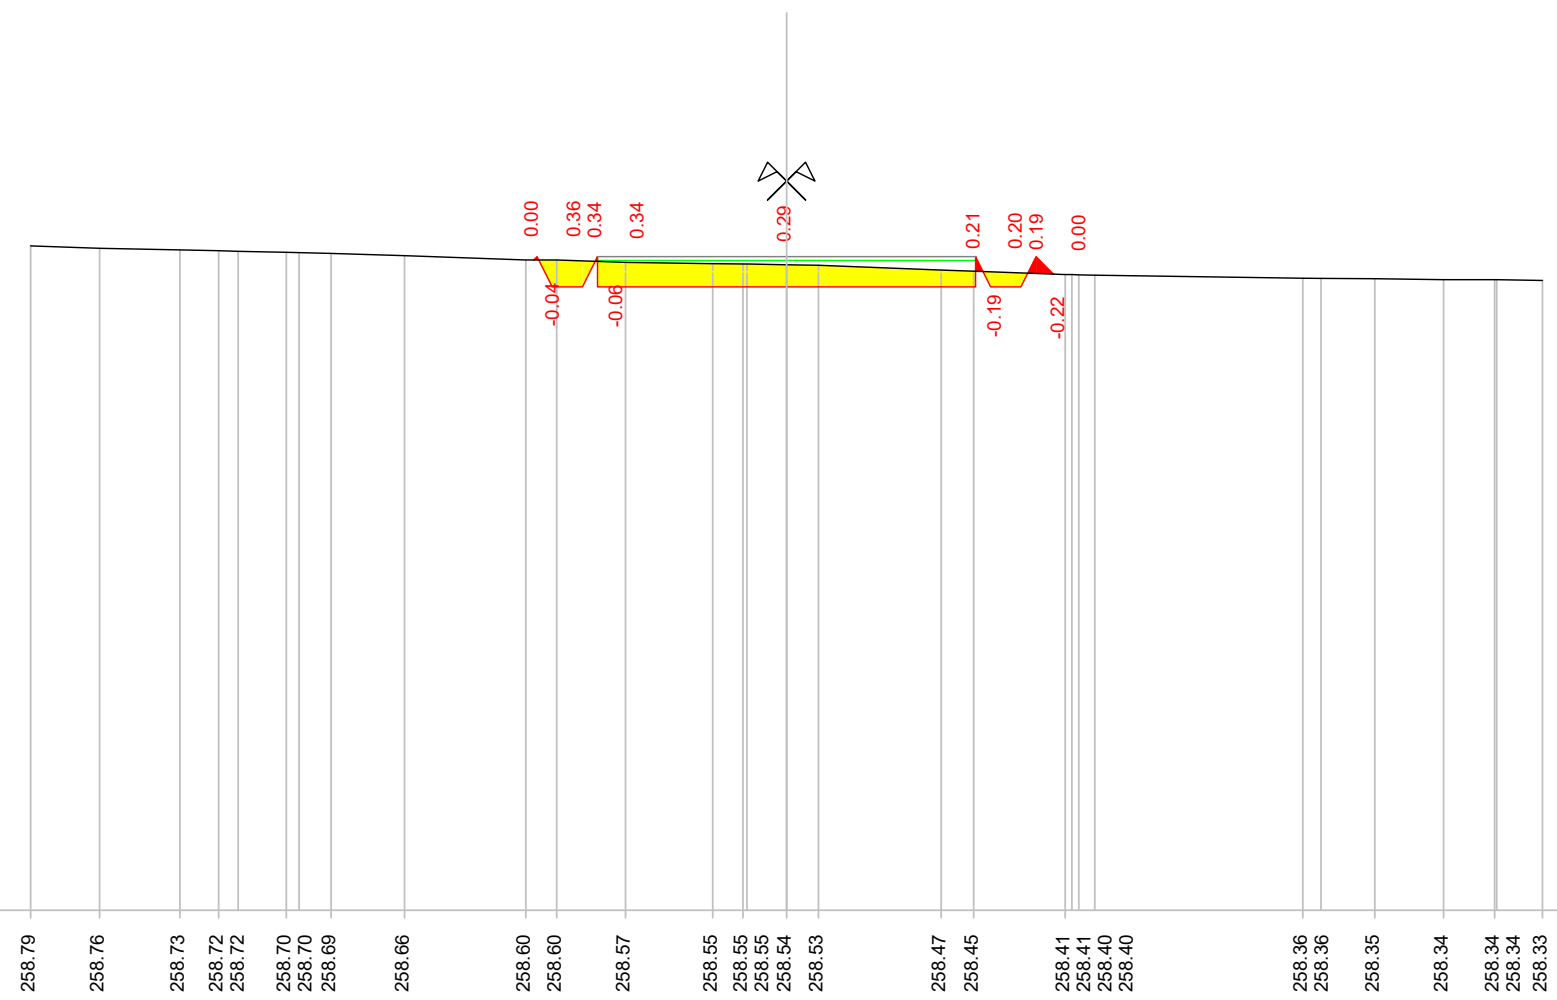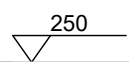


Quote terreno	258.79	258.76	258.73	258.72	258.72	258.70	258.70	258.69	258.66	258.60	258.60	258.57	258.55	258.55	258.55	258.54	258.53	258.47	258.45	258.41	258.41	258.40	258.40	258.36	258.36	258.35	258.34	258.34	258.34	258.33
Quote di progetto										258.60	258.64	258.24				258.24			258.24	258.64	258.24	258.64	258.41							
Parziali di progetto										0.00	0.40	0.68	2.50			2.50			0.68	0.40	0.20	0.23	0.00							

Indice : 10
 Progressiva : 80.000
 Codice : S.0056

Scala : 1/100

250

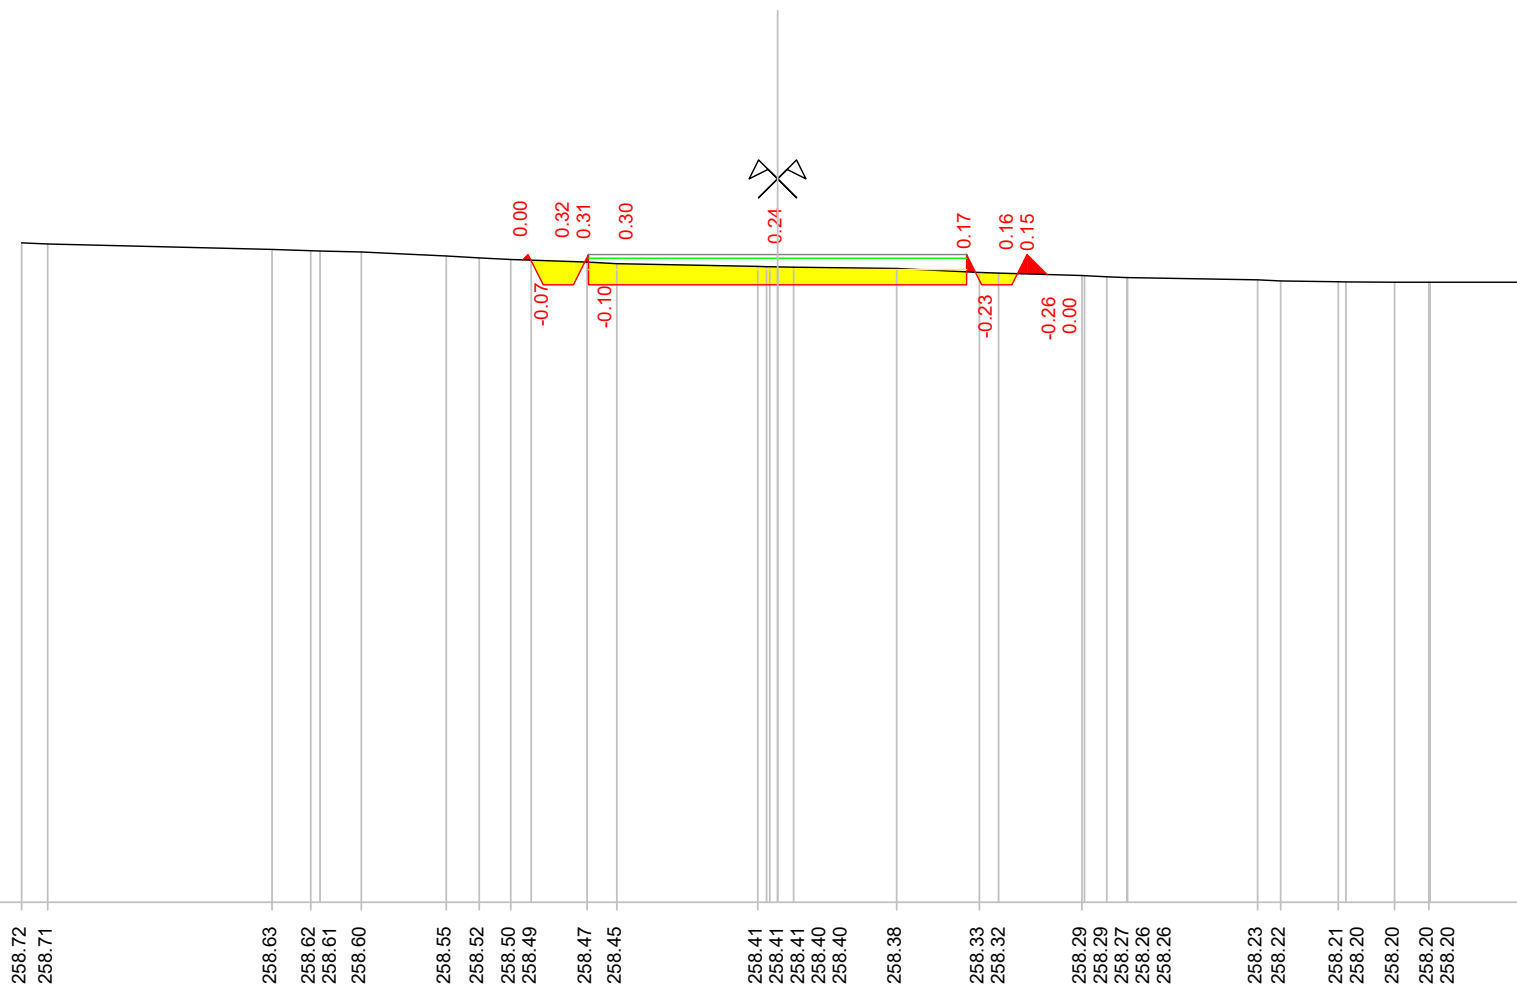

Quote terreno

258.72
258.71

258.63
258.62
258.61
258.60

258.55
258.52
258.50
258.49
258.47
258.45

258.41
258.41
258.41
258.40
258.40

258.38

258.33
258.32

258.29
258.29
258.27
258.26
258.26

258.23
258.22

258.21
258.20
258.20
258.20
258.20
258.20

258.20

Quote di progetto

258.50
258.57
258.17
258.17
258.57
258.17
258.17
258.30

Parziali di progetto



0.07
0.40
0.00
2.50

2.50

0.00
0.40
0.20
0.26

Indice : 13
 Progressiva : 93.102
 Codice : S.0010



Scala : 1/100

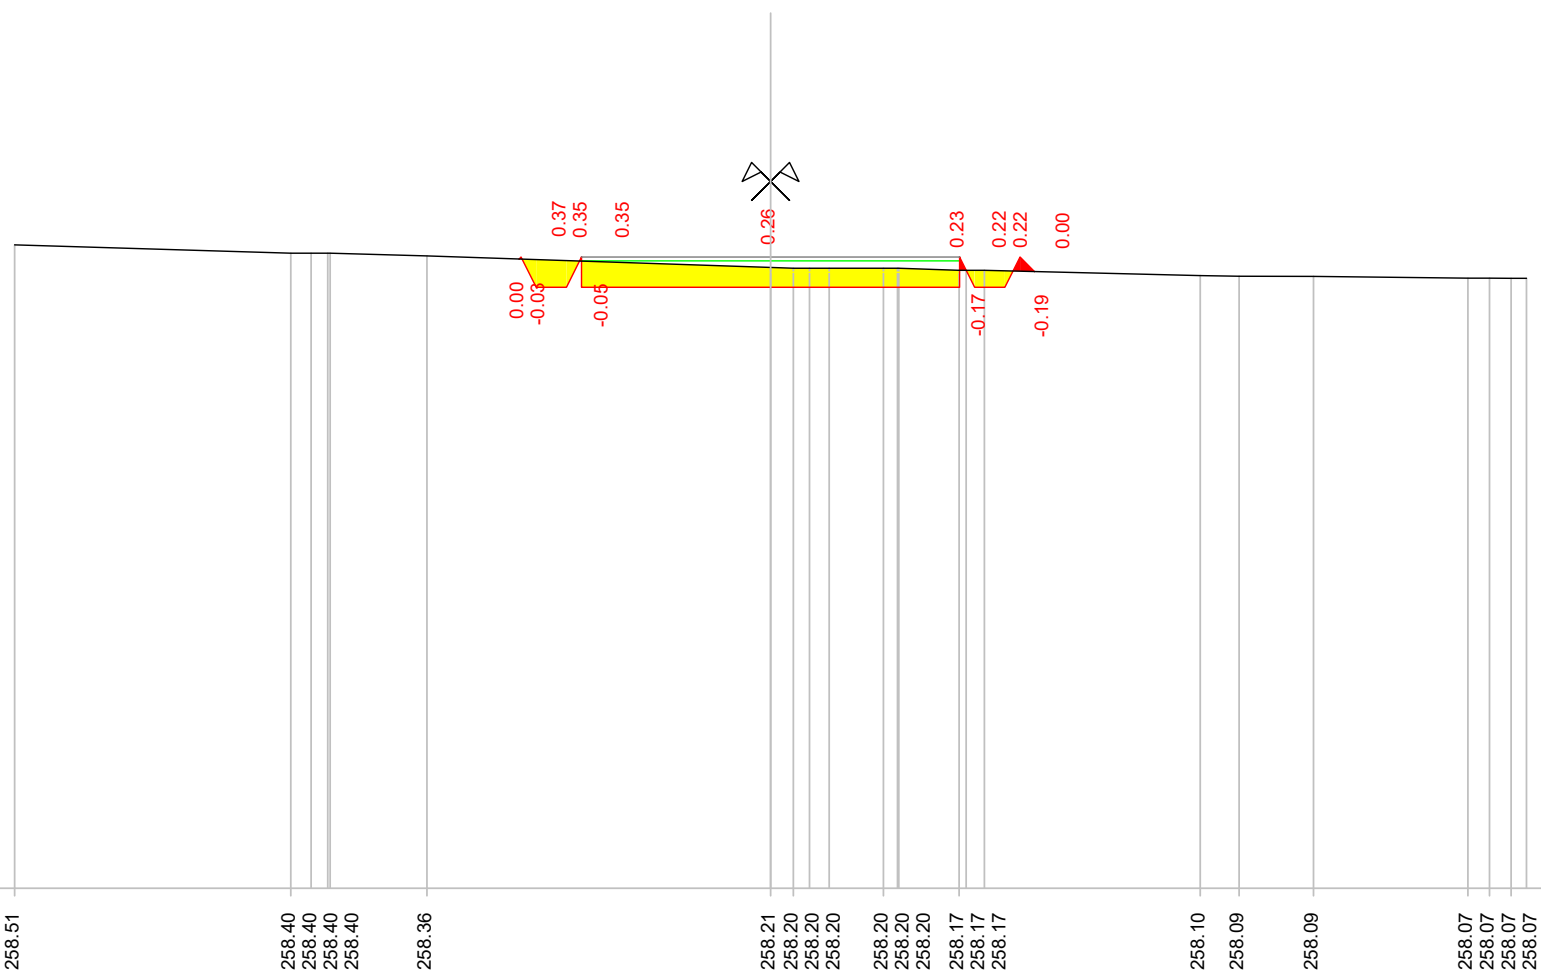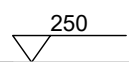

Quote terreno	258.51	258.40	258.40	258.40	258.36	258.21	258.20	258.20	258.20	258.20	258.17	258.17	258.17	258.10	258.09	258.09	258.07	258.07	258.07	
Quote di progetto						257.95					257.95	258.35	257.95	257.95	258.35	258.16				
Parziali di progetto						0.00	0.40	0.00	2.50		2.50	0.00	0.40	0.20	0.19					

Indice : 15
 Progressiva : 105.072
 Codice : S.0012

Scala : 1/100

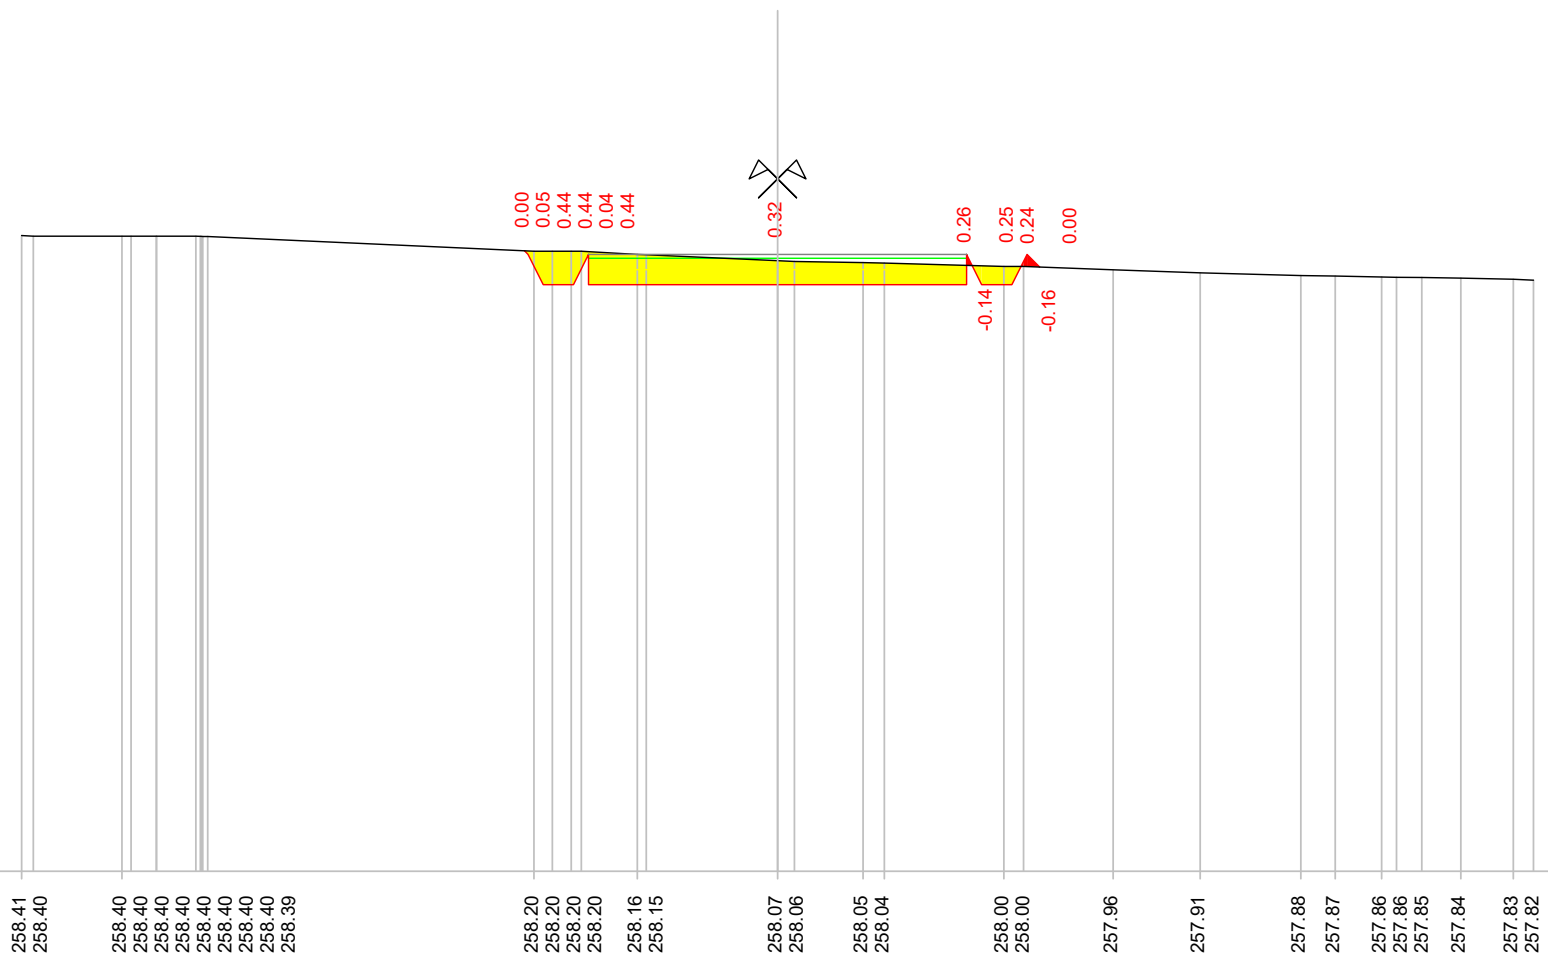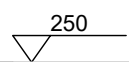


Quote terreno	258.41	258.40	258.40	258.40	258.40	258.40	258.40	258.40	258.39	258.20	258.20	258.20	258.20	258.16	258.15	258.07	258.06	258.05	258.04	258.00	258.00	257.96	257.91	257.88	257.87	257.86	257.86	257.85	257.84	257.83	257.82
Quote di progetto										258.21	258.16	257.76	257.76	258.16	257.76	257.76				257.76	258.16	257.76	257.76	258.16	257.99						
Parziali di progetto										0.06	0.40	0.68	0.68	2.50				2.50			0.00	0.40	0.20	0.17							

Indice : 16
 Progressiva : 106.980
 Codice : S.0013

Scala : 1/100



250

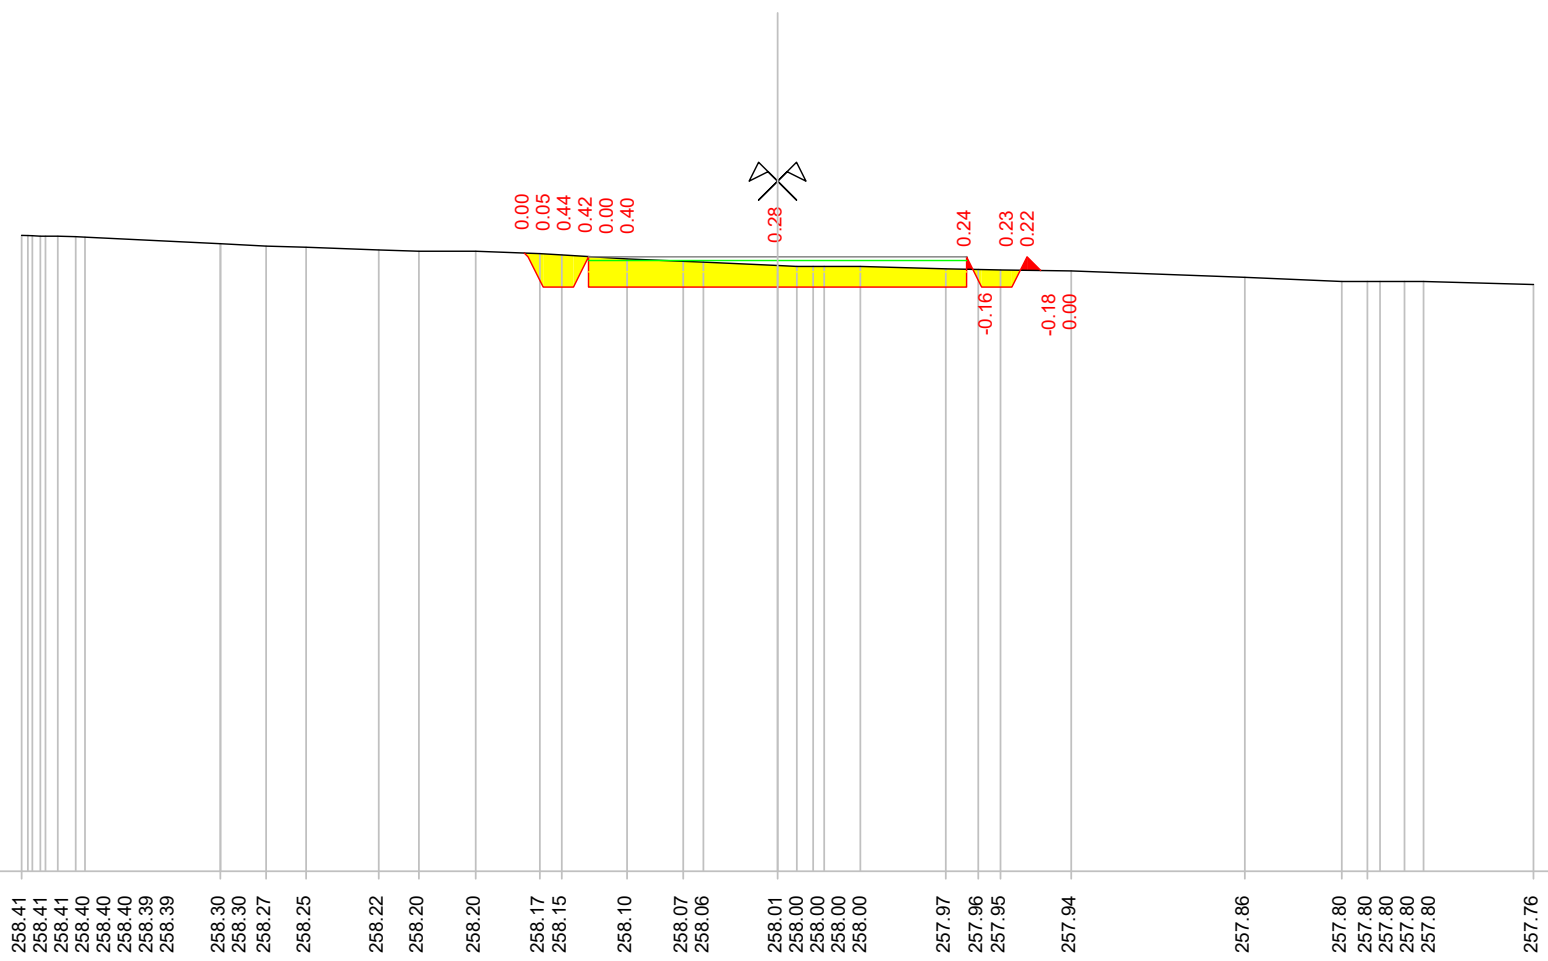

Quote terreno	258.41	258.41	258.41	258.40	258.40	258.39	258.39	258.30	258.30	258.27	258.25	258.22	258.20	258.20	258.17	258.15	258.10	258.07	258.06	258.01	258.00	258.00	258.00	257.97	257.96	257.95	257.94	257.86	257.80	257.80	257.80	257.80	257.76
Quote di progetto															258.18	258.13	257.73	257.73	258.13	257.73	257.73			257.73	257.96	258.13	257.73	257.73	258.13	257.95			
Parziali di progetto															0.26	0.40	0.68	2.50		2.50				0.00	0.40	0.20	0.18						

Indice : 17
 Progressiva : 120.000
 Codice : S.0058

Scala : 1/100

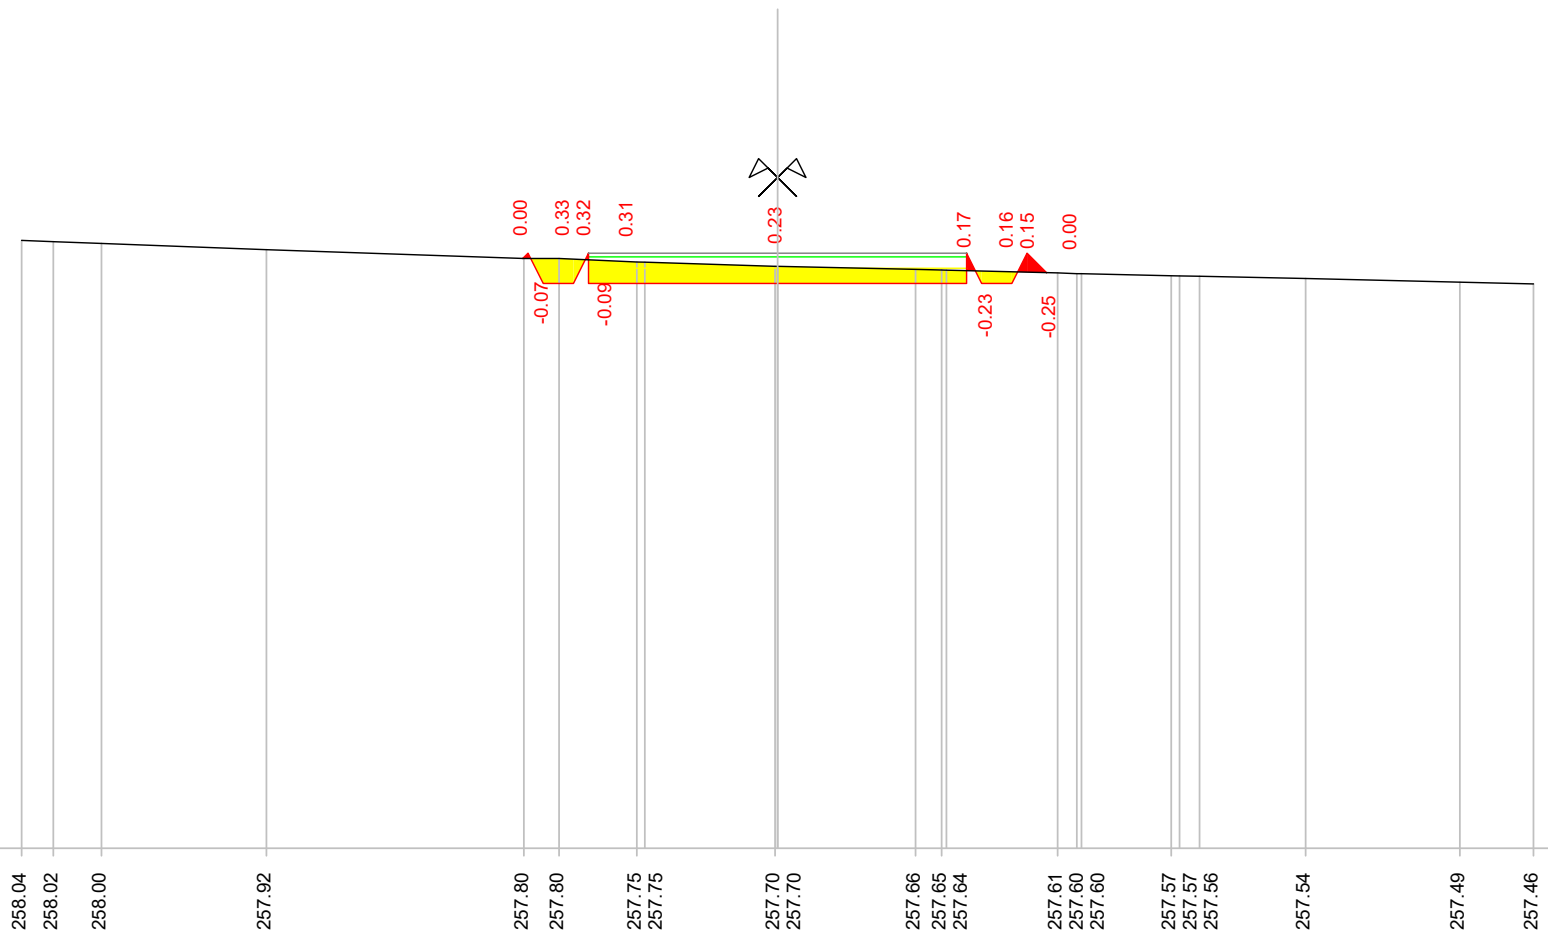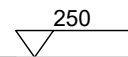


Quote terreno	258.04	258.02	258.00	257.92	257.80	257.80	257.75	257.75	257.70	257.70	257.66	257.65	257.64	257.61	257.60	257.60	257.57	257.57	257.56	257.54	257.49	257.46	
Quote di progetto					257.80	257.87	257.47	257.47	257.87	257.47	257.47	257.47	257.87	257.87	257.47	257.47	257.87	257.61					
Parziali di progetto					0.00	0.40	0.60	2.50		2.50		0.00	0.40	0.20	0.26								

Indice : 18
 Progressiva : 140.000
 Codice : S.0059

Scala : 1/100

250

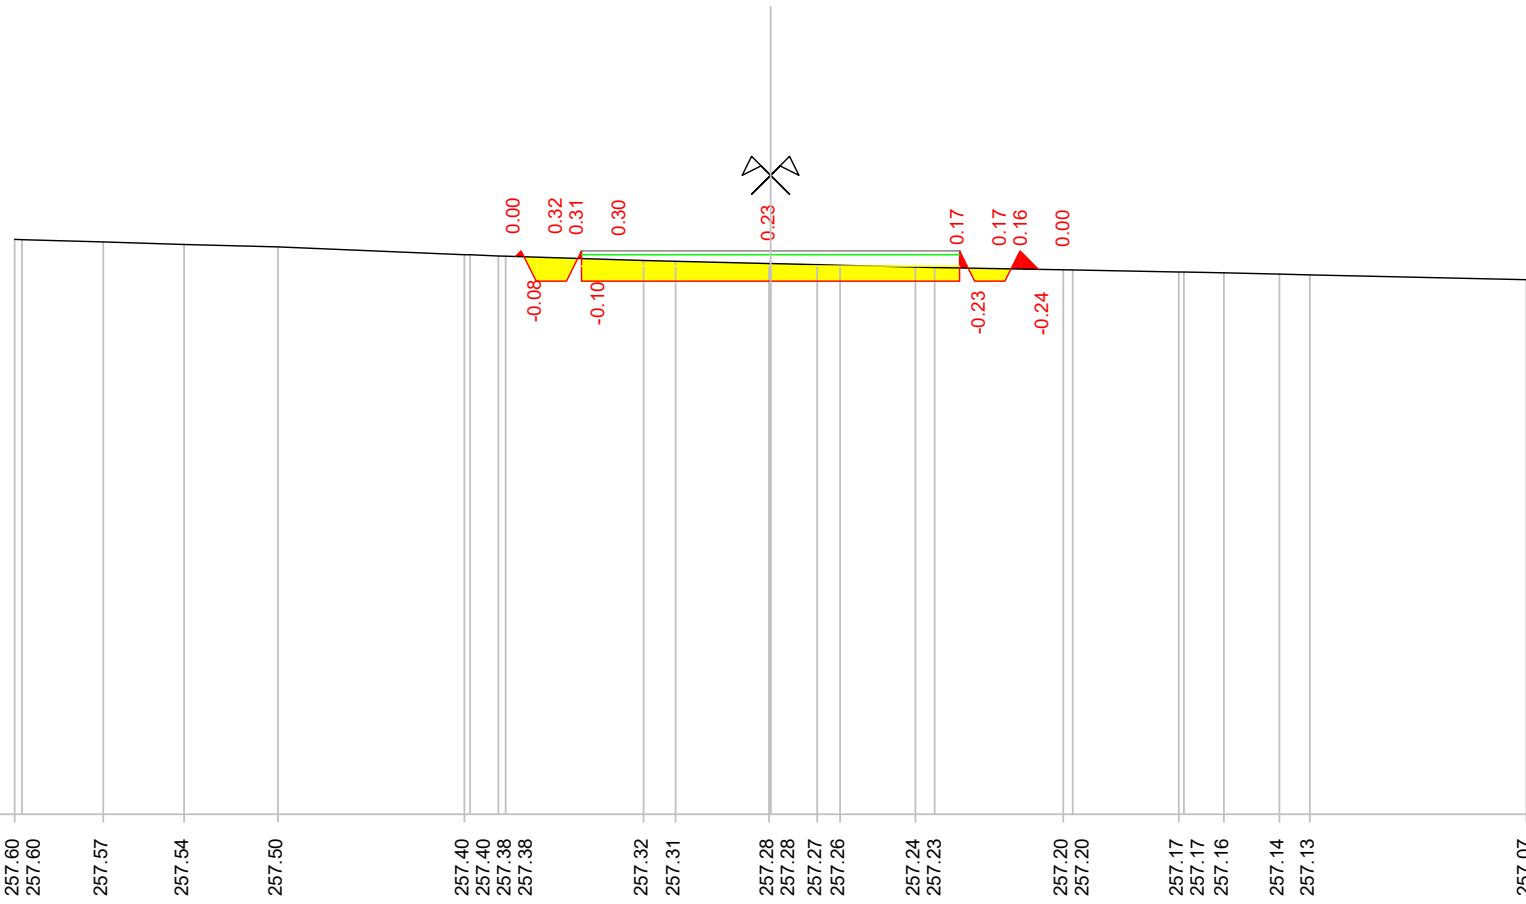


Quote terreno	257.60 257.60	257.57	257.54	257.50	257.40	257.38 257.38	257.32	257.31	257.28 257.28	257.27	257.26	257.24	257.23	257.20	257.20	257.17	257.17	257.16	257.14	257.13	257.07
Quote di progetto						257.38 257.45 257.05 257.45 257.05			257.05					257.05 257.45 257.05 257.05 257.45 257.21							
Parziali di progetto						0.20 0.40 0.60		2.50		2.50				0.60 0.40 0.20 0.24							

Indice : 19
 Progressiva : 160.000
 Codice : S.0060

Scala : 1/100


250

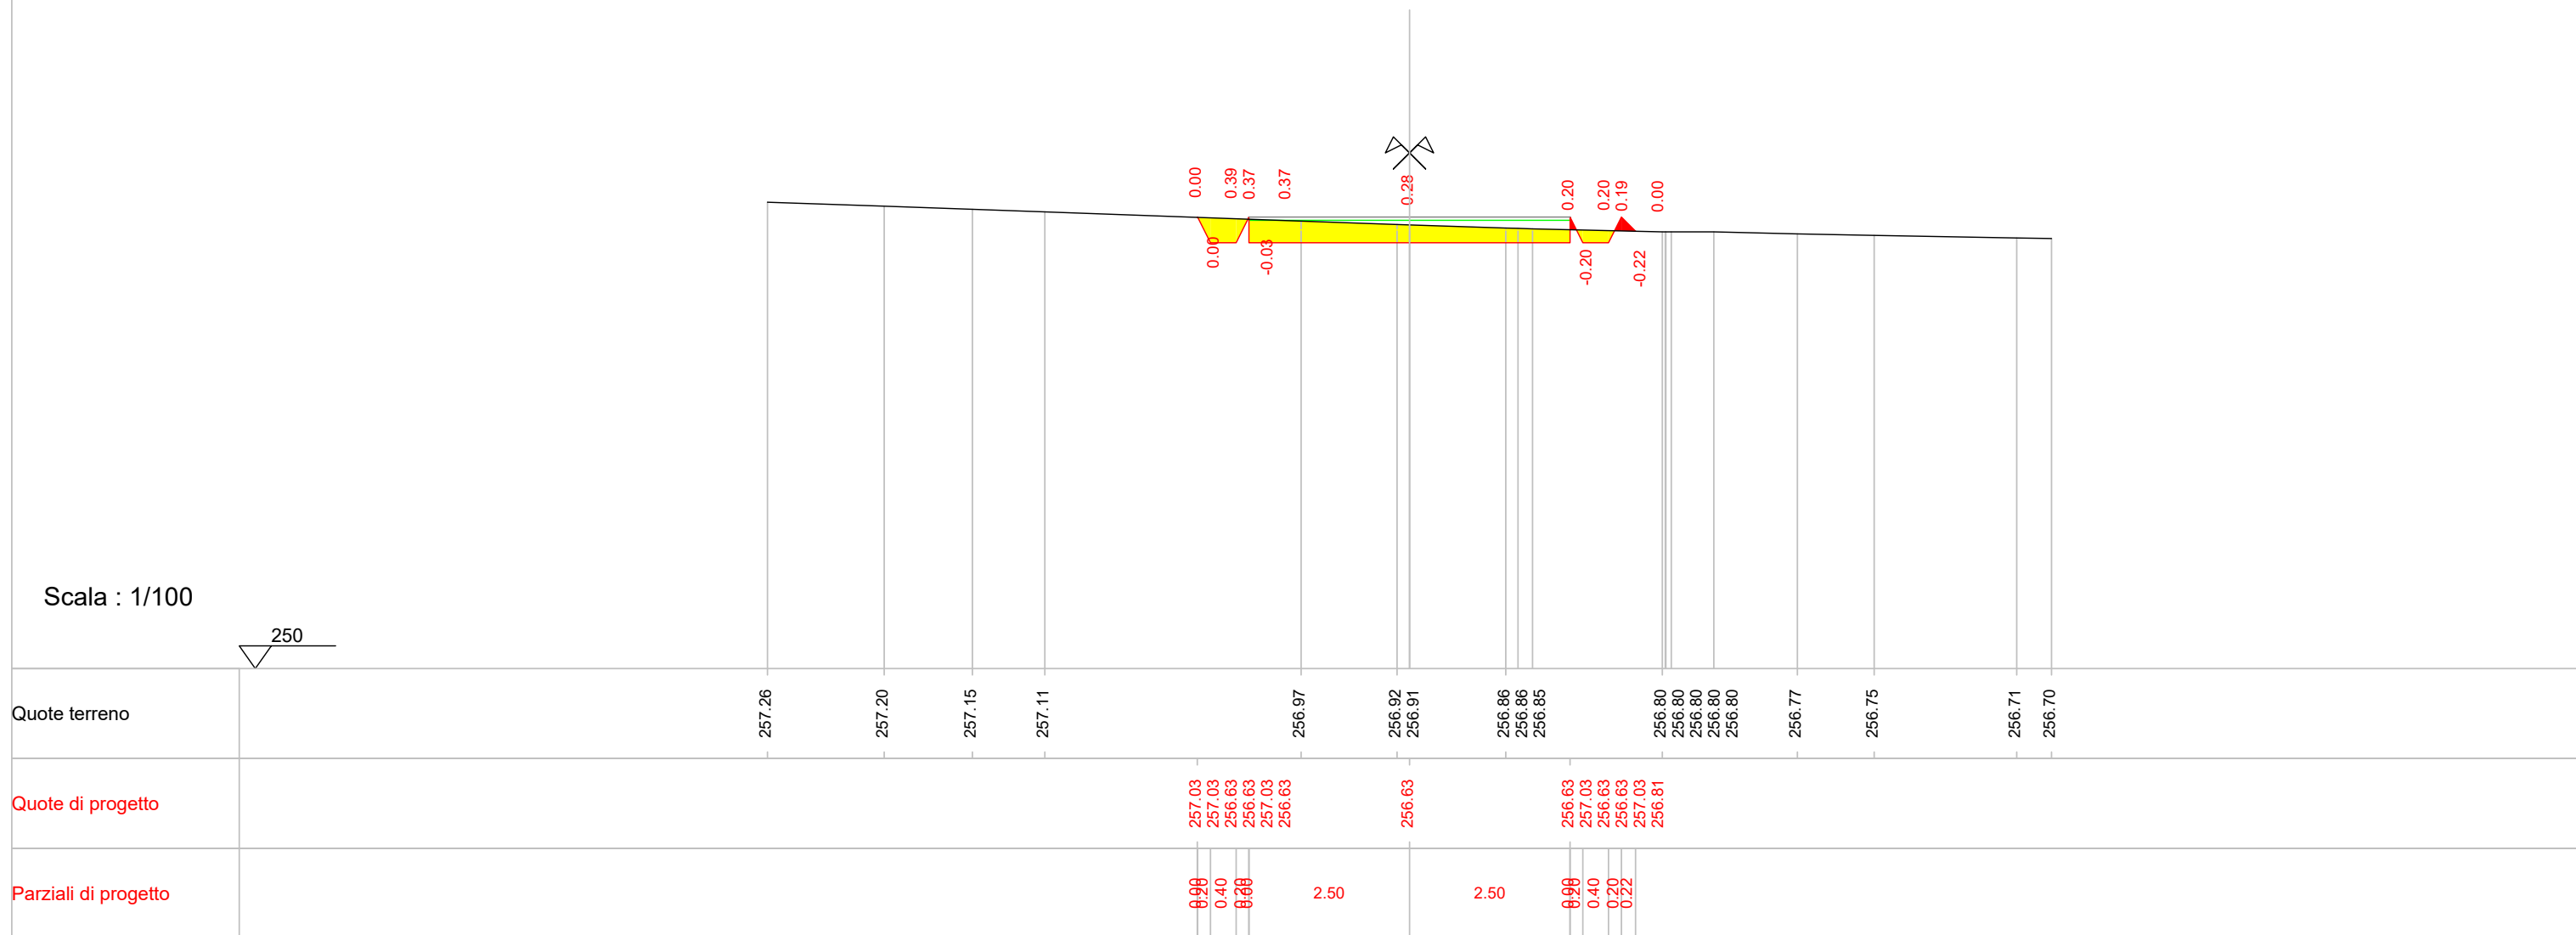

Indice : 20
 Progressiva : 166.165
 Codice : S.0015

Scala : 1/100

250

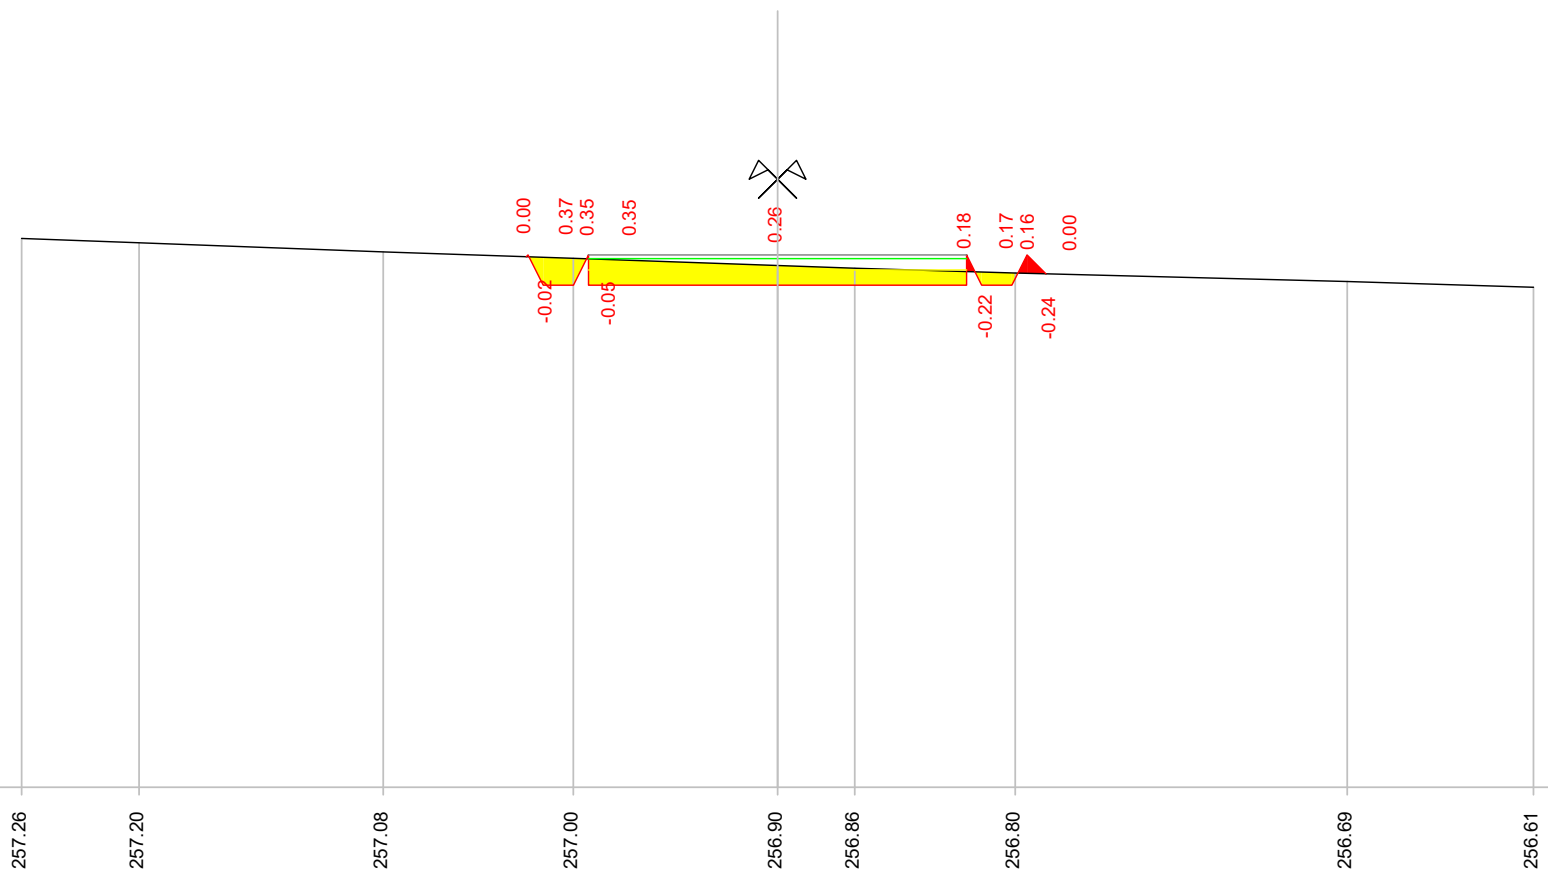

Quote terreno


Quote di progetto

Parziali di progetto

Indice : 21
 Progressiva : 174.365
 Codice : S.0016

Scala : 1/100

250

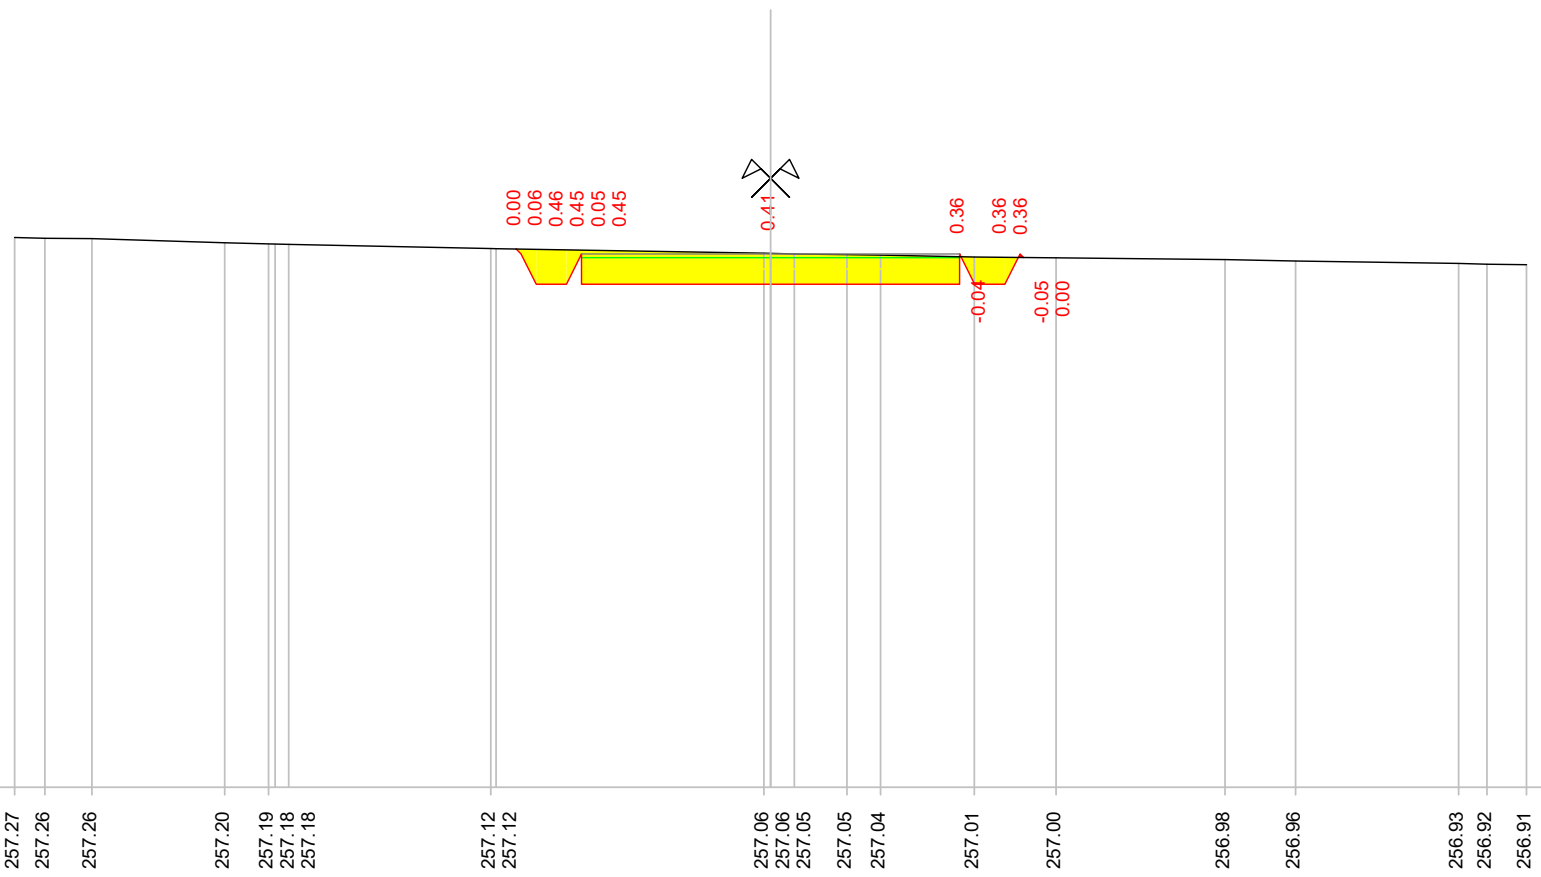

Quote terreno


Quote di progetto

Parziali di progetto

Indice : 22
 Progressiva : 200.000
 Codice : S.0062

Scala : 1/100


250

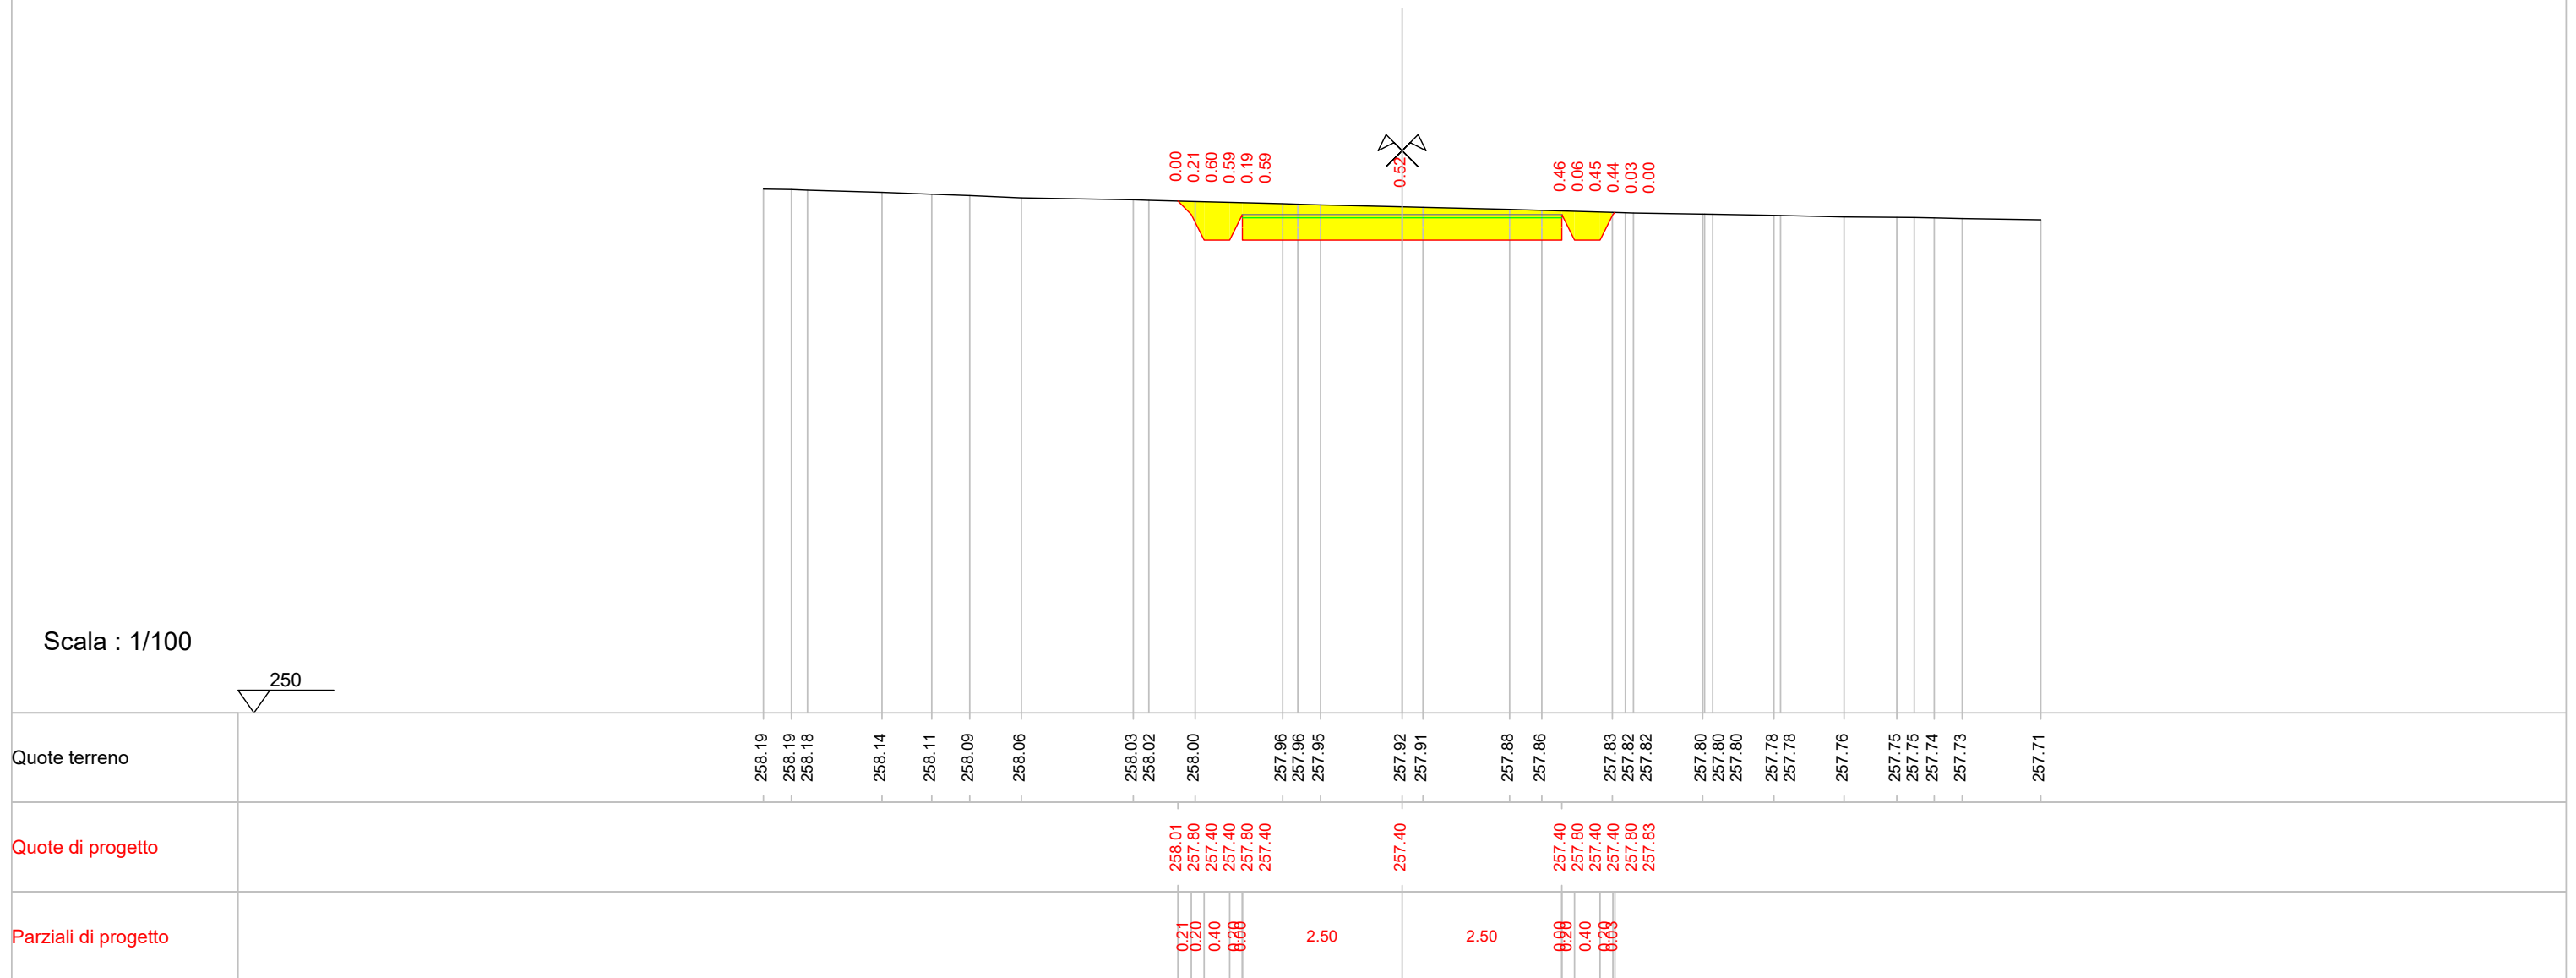

Indice : 23
 Progressiva : 220.000
 Codice : S.0063

Scala : 1/100

250

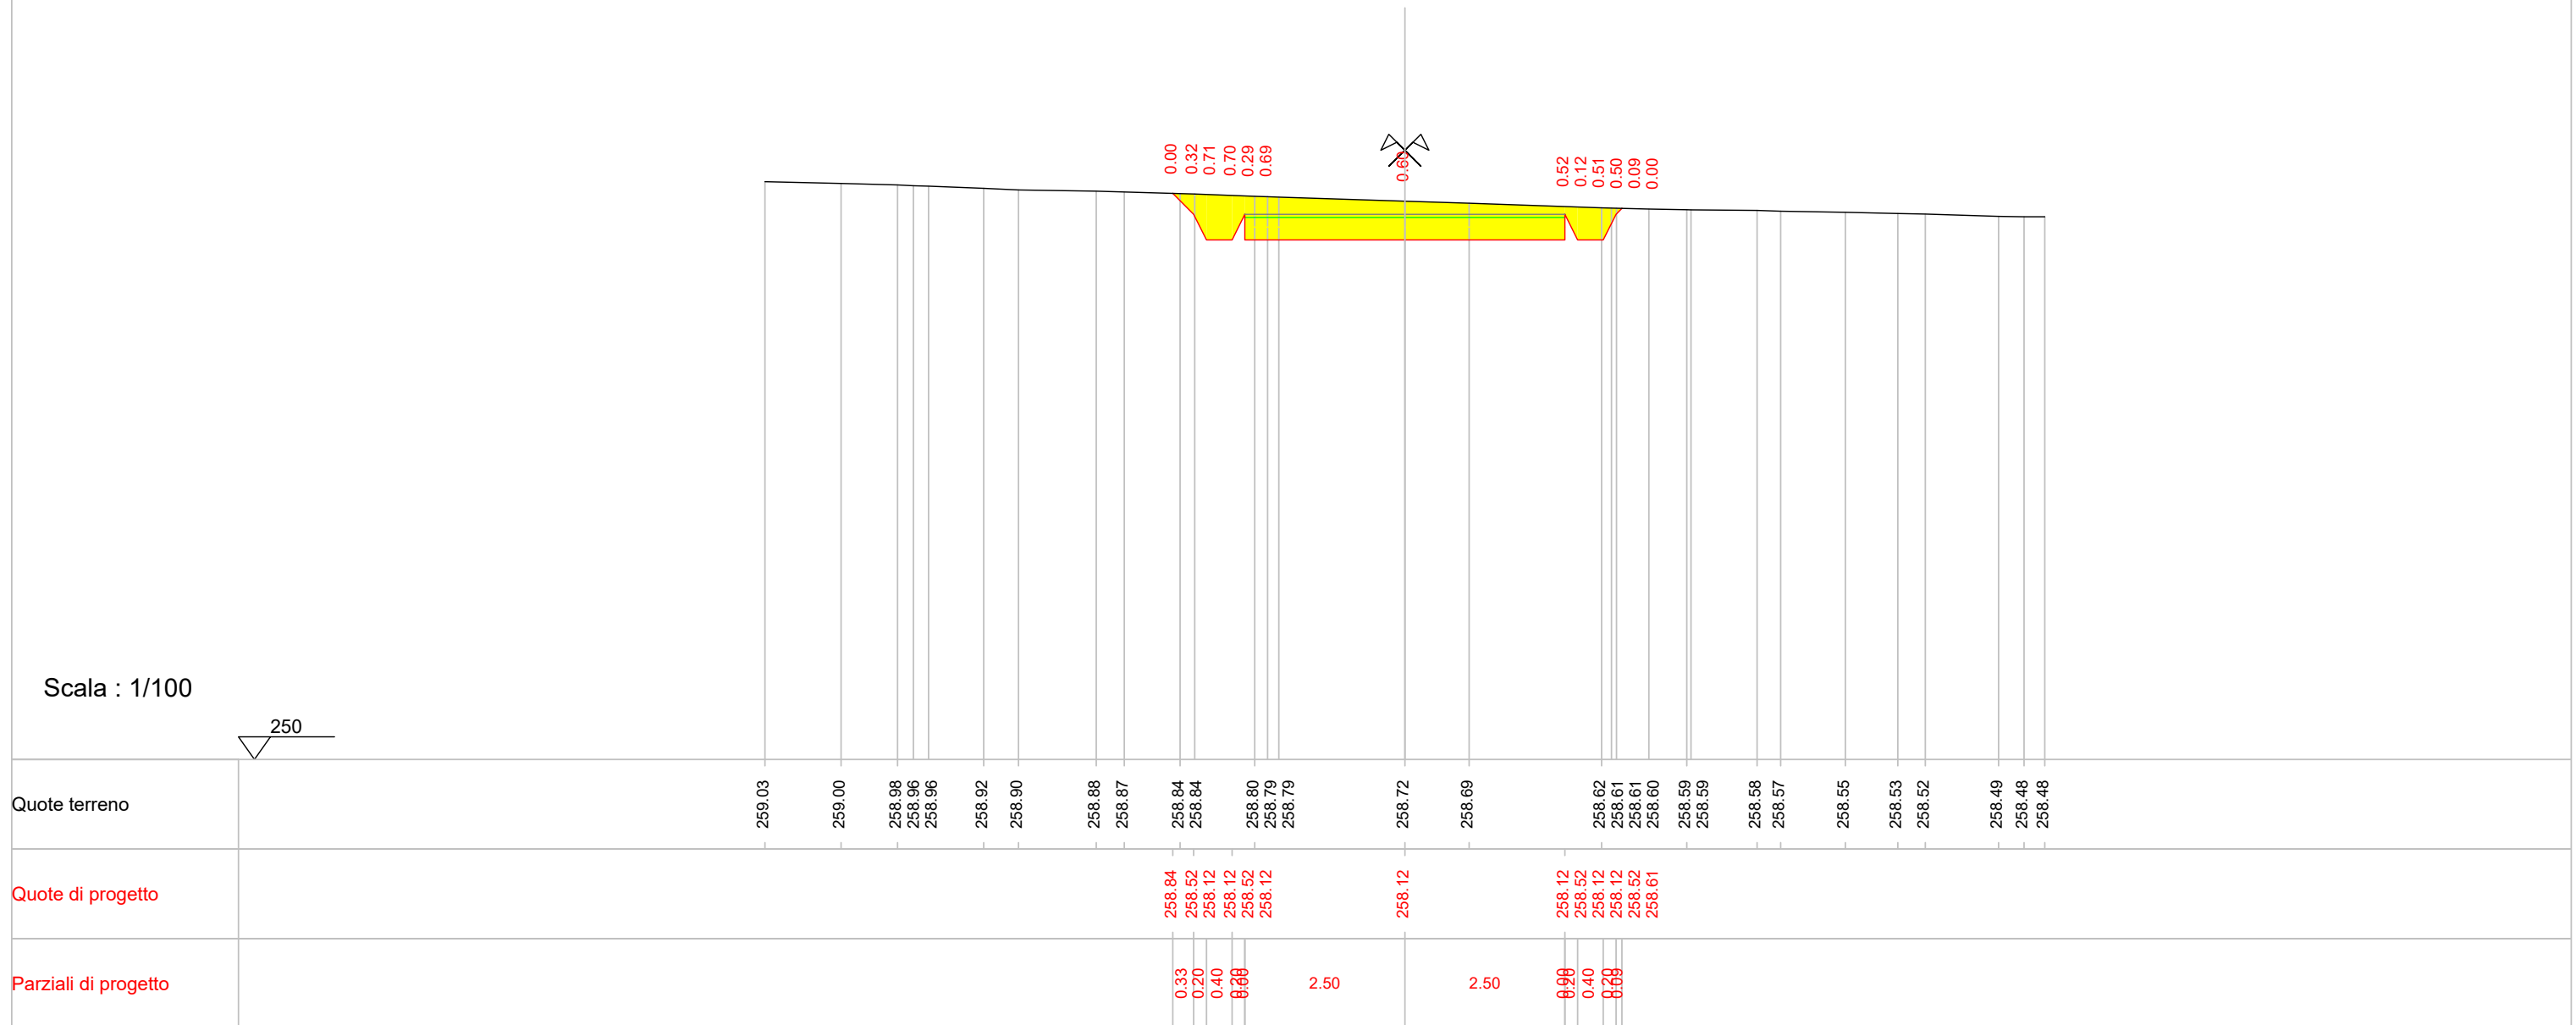



0.00
 0.32
 0.71
 0.70
 0.29
 0.69

0.68

0.52
 0.12
 0.51
 0.09
 0.00

Indice : 24
 Progressiva : 240.000
 Codice : S.0064



Scala : 1/100

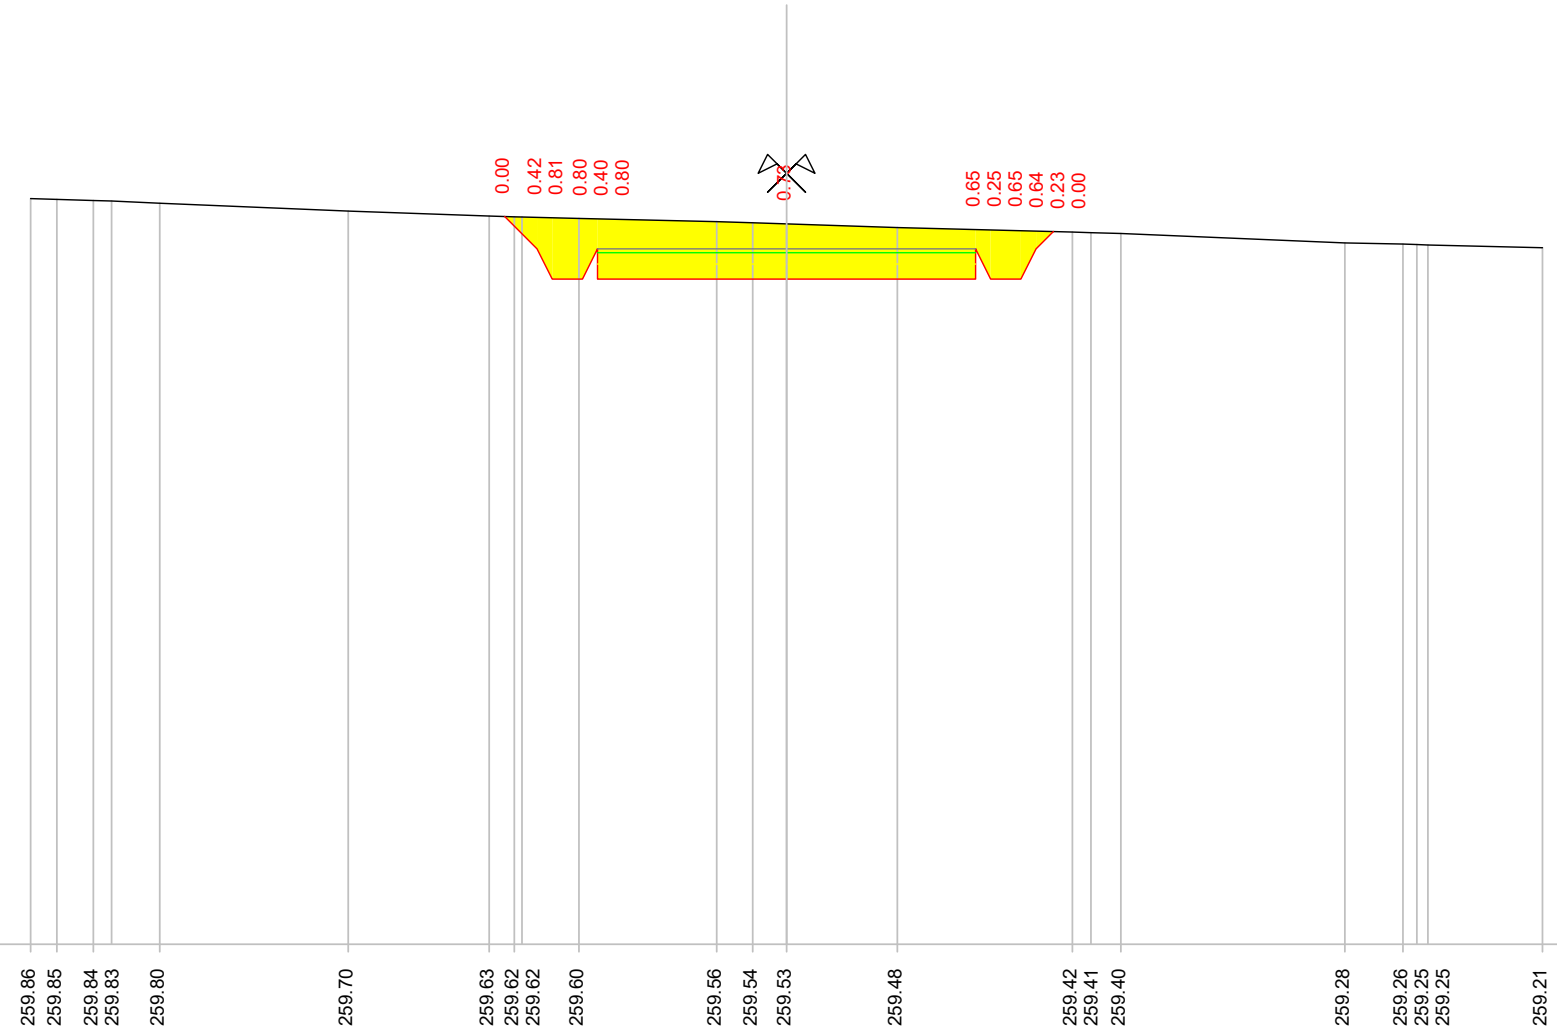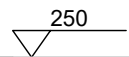

Quote terreno		259.86	259.85	259.84	259.83	259.80		259.70		259.63	259.62	259.62	259.60		259.56	259.54	259.53		259.48		259.42	259.41	259.40		259.28	259.26	259.25	259.25		259.21
Quote di progetto										259.62	259.20	258.80	258.80	259.20	258.80		258.80				258.80	259.20	259.43							
Parziali di progetto										0.43	0.20	0.40	0.60	0.60	2.50				2.50		0.60	0.40	0.20	0.23						

Indice : 25
 Progressiva : 260.000
 Codice : S.0065

Scala : 1/100

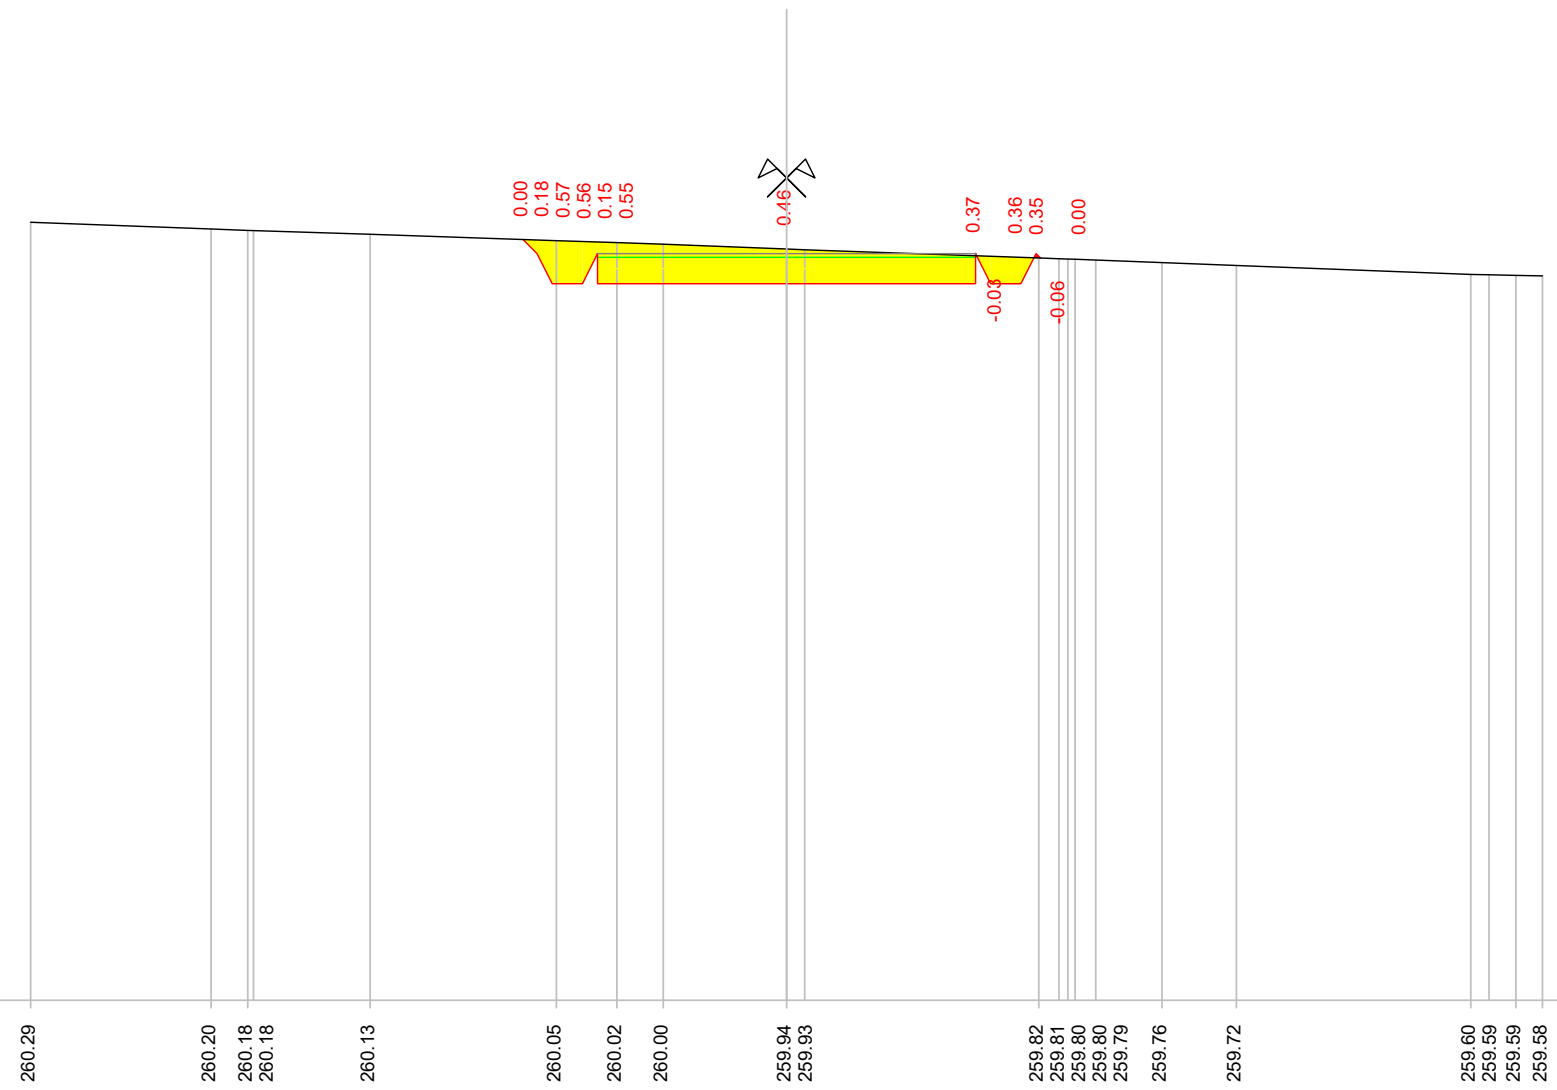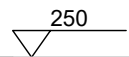


Quote terreno	260.29	260.20	260.18	260.18	260.13	260.05	260.02	260.00	259.94	259.93	259.82	259.81	259.80	259.79	259.76	259.72	259.60	259.59	259.59	259.58
Quote di progetto						260.06	259.88	259.48	259.48	259.48	259.48	259.88	259.48	259.88	259.82					
Parziali di progetto						0.19	0.20	0.40	0.68	2.50	2.50	0.40	0.40	0.68						

Indice : 26
 Progressiva : 280.000
 Codice : S.0066

Scala : 1/100


250

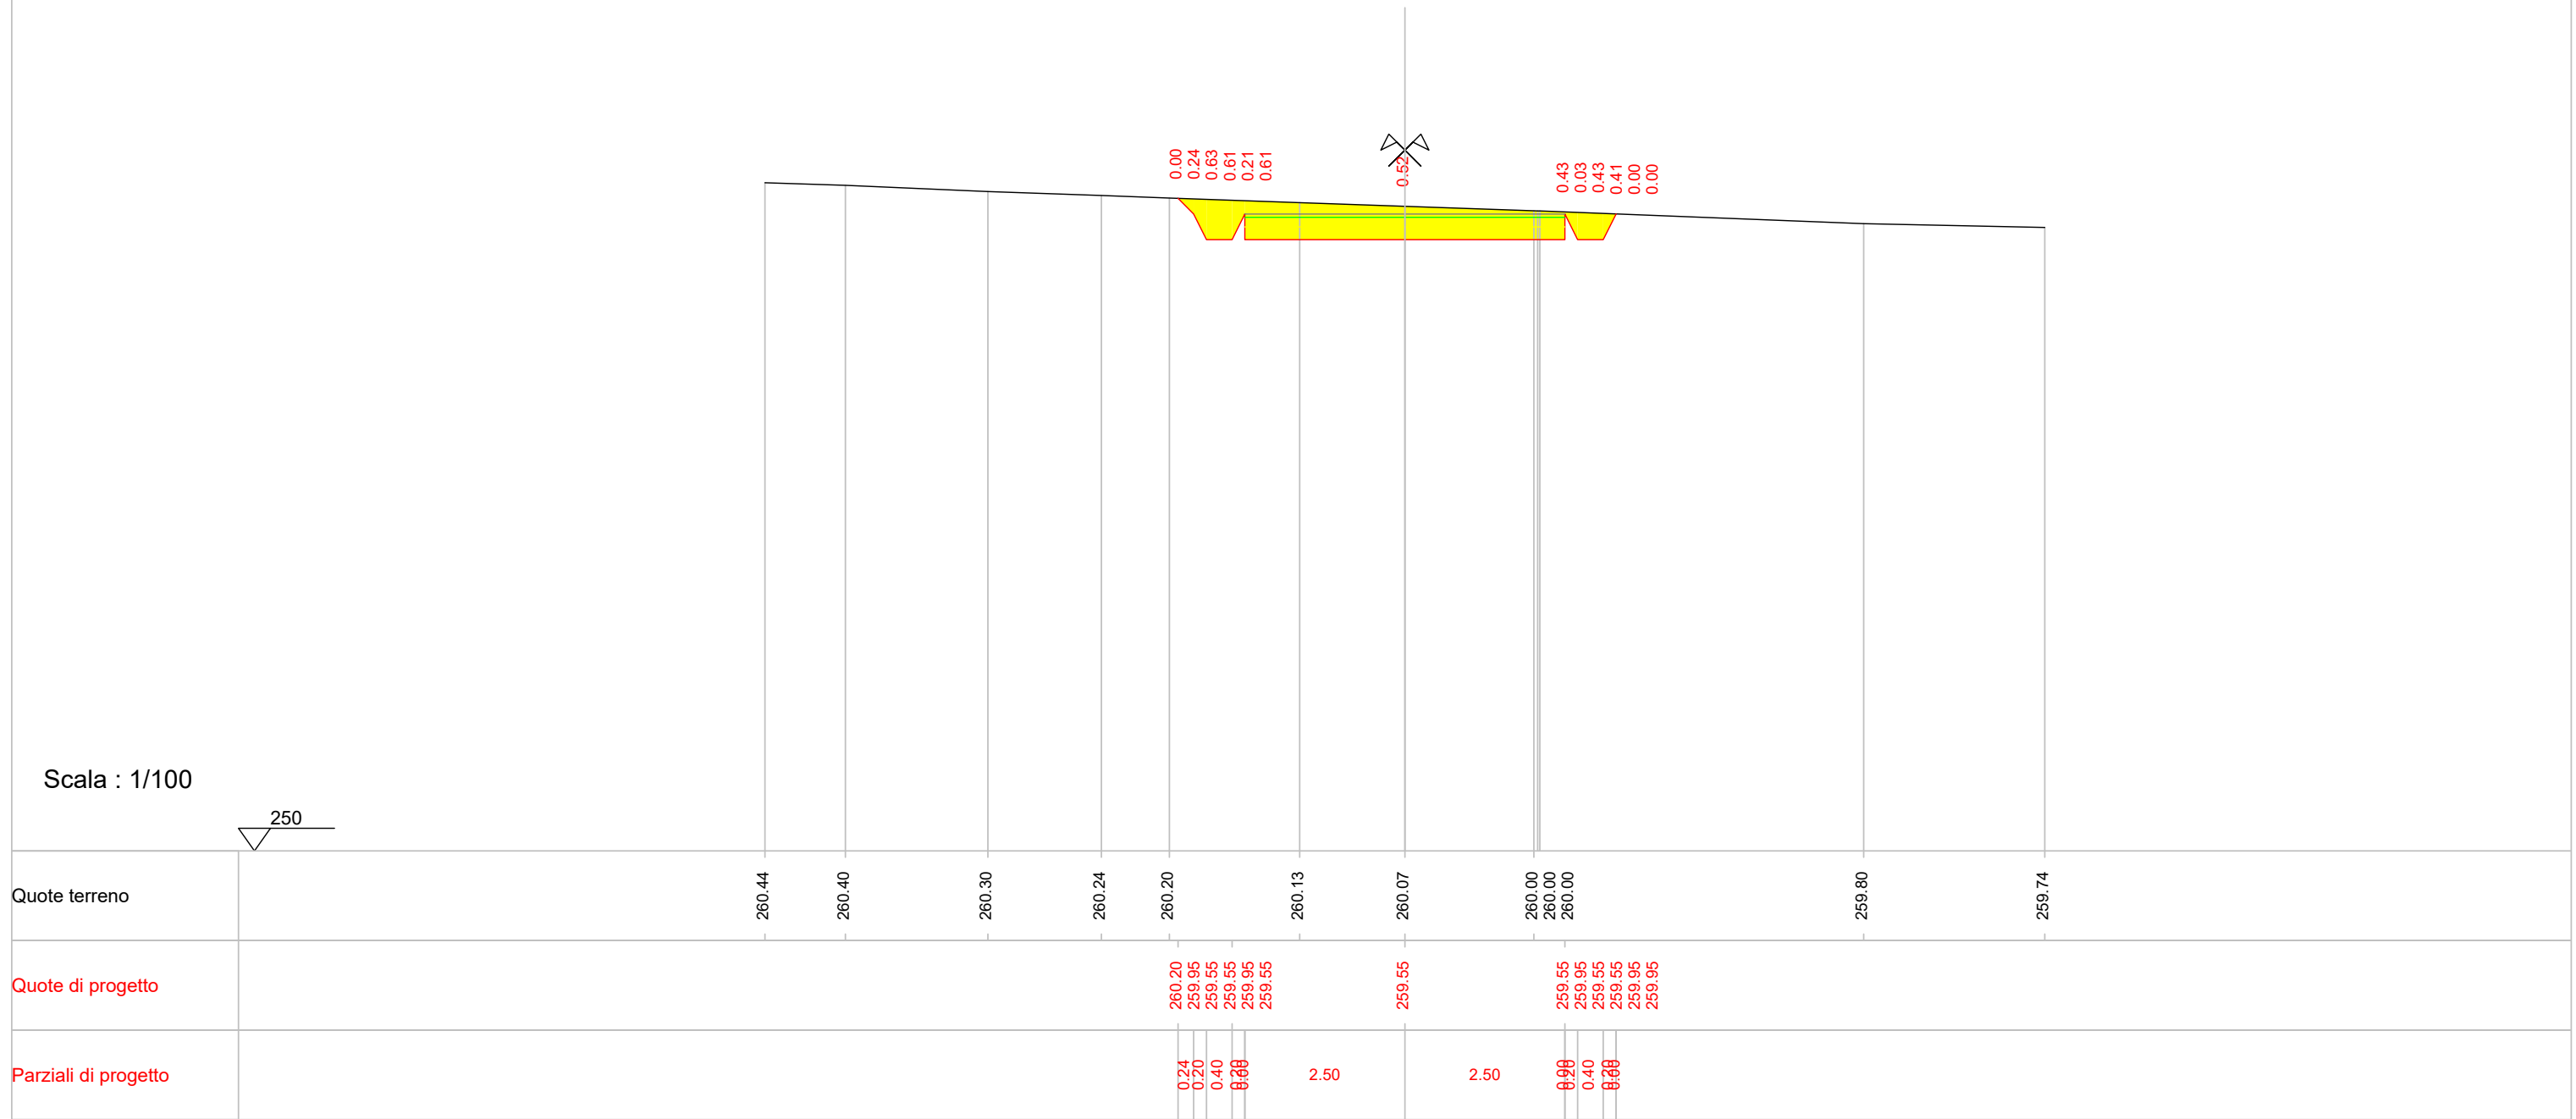

Indice : 27
 Progressiva : 300.000
 Codice : S.0067

Scala : 1/100

250

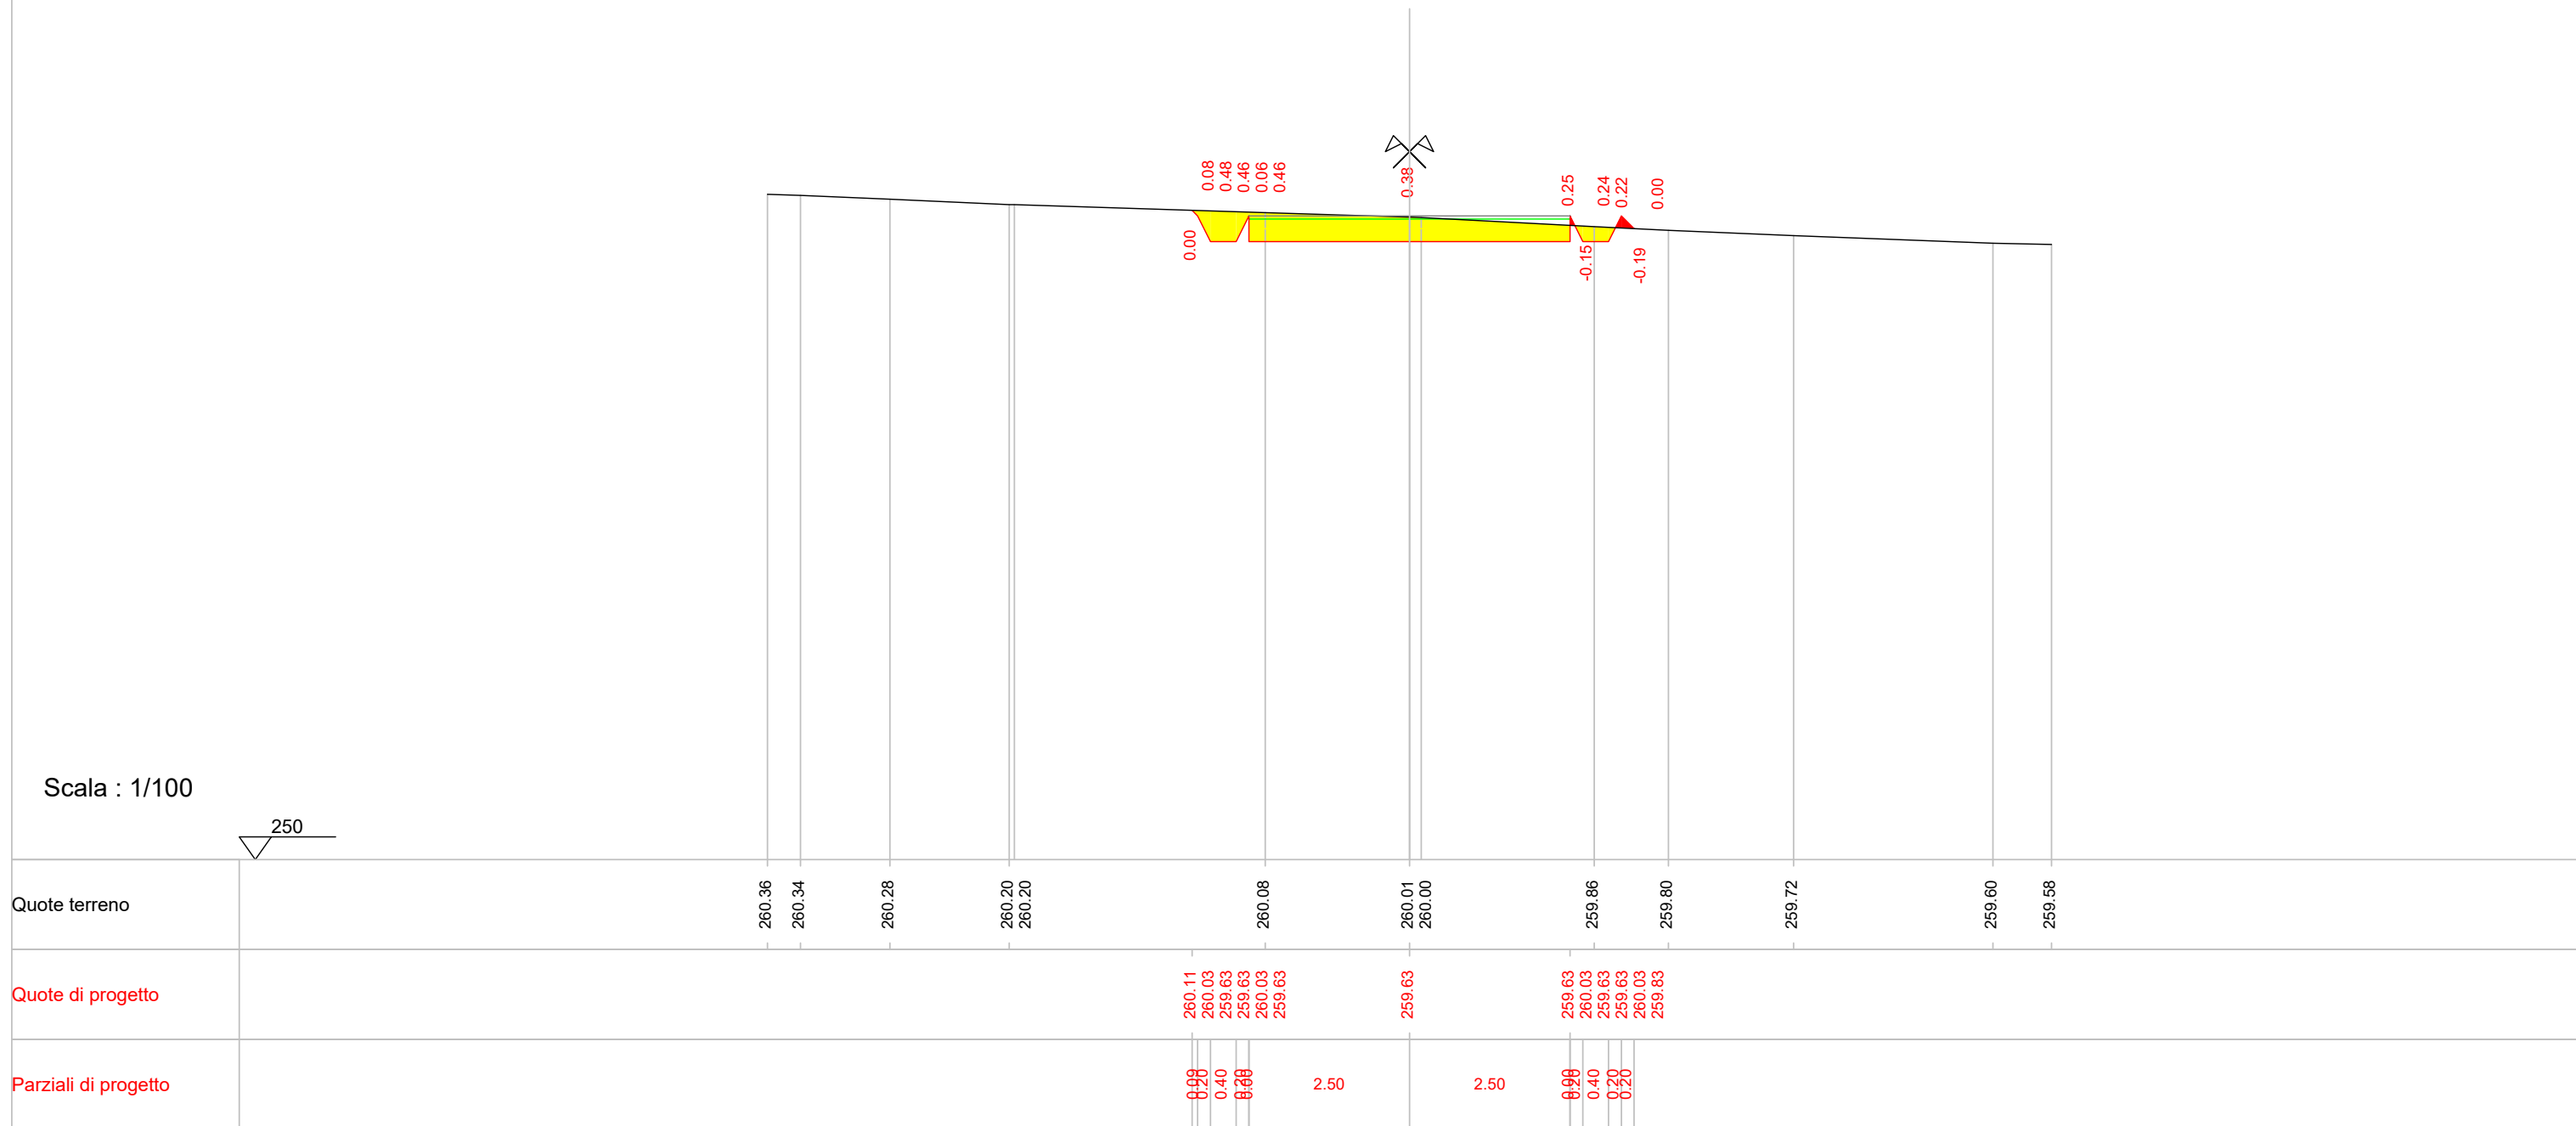


Quote terreno		260.36	260.34	260.28	260.20	260.20	260.08	260.01	260.00	259.86	259.80	259.72	259.60	259.58
Quote di progetto							260.11	260.03	259.63	259.63	260.03	259.63	260.03	259.83
Parziali di progetto							0.08	0.40	0.60	2.50	0.00	0.40	0.20	0.20

Indice : 28
 Progressiva : 320.000
 Codice : S.0068

Scala : 1/100


250

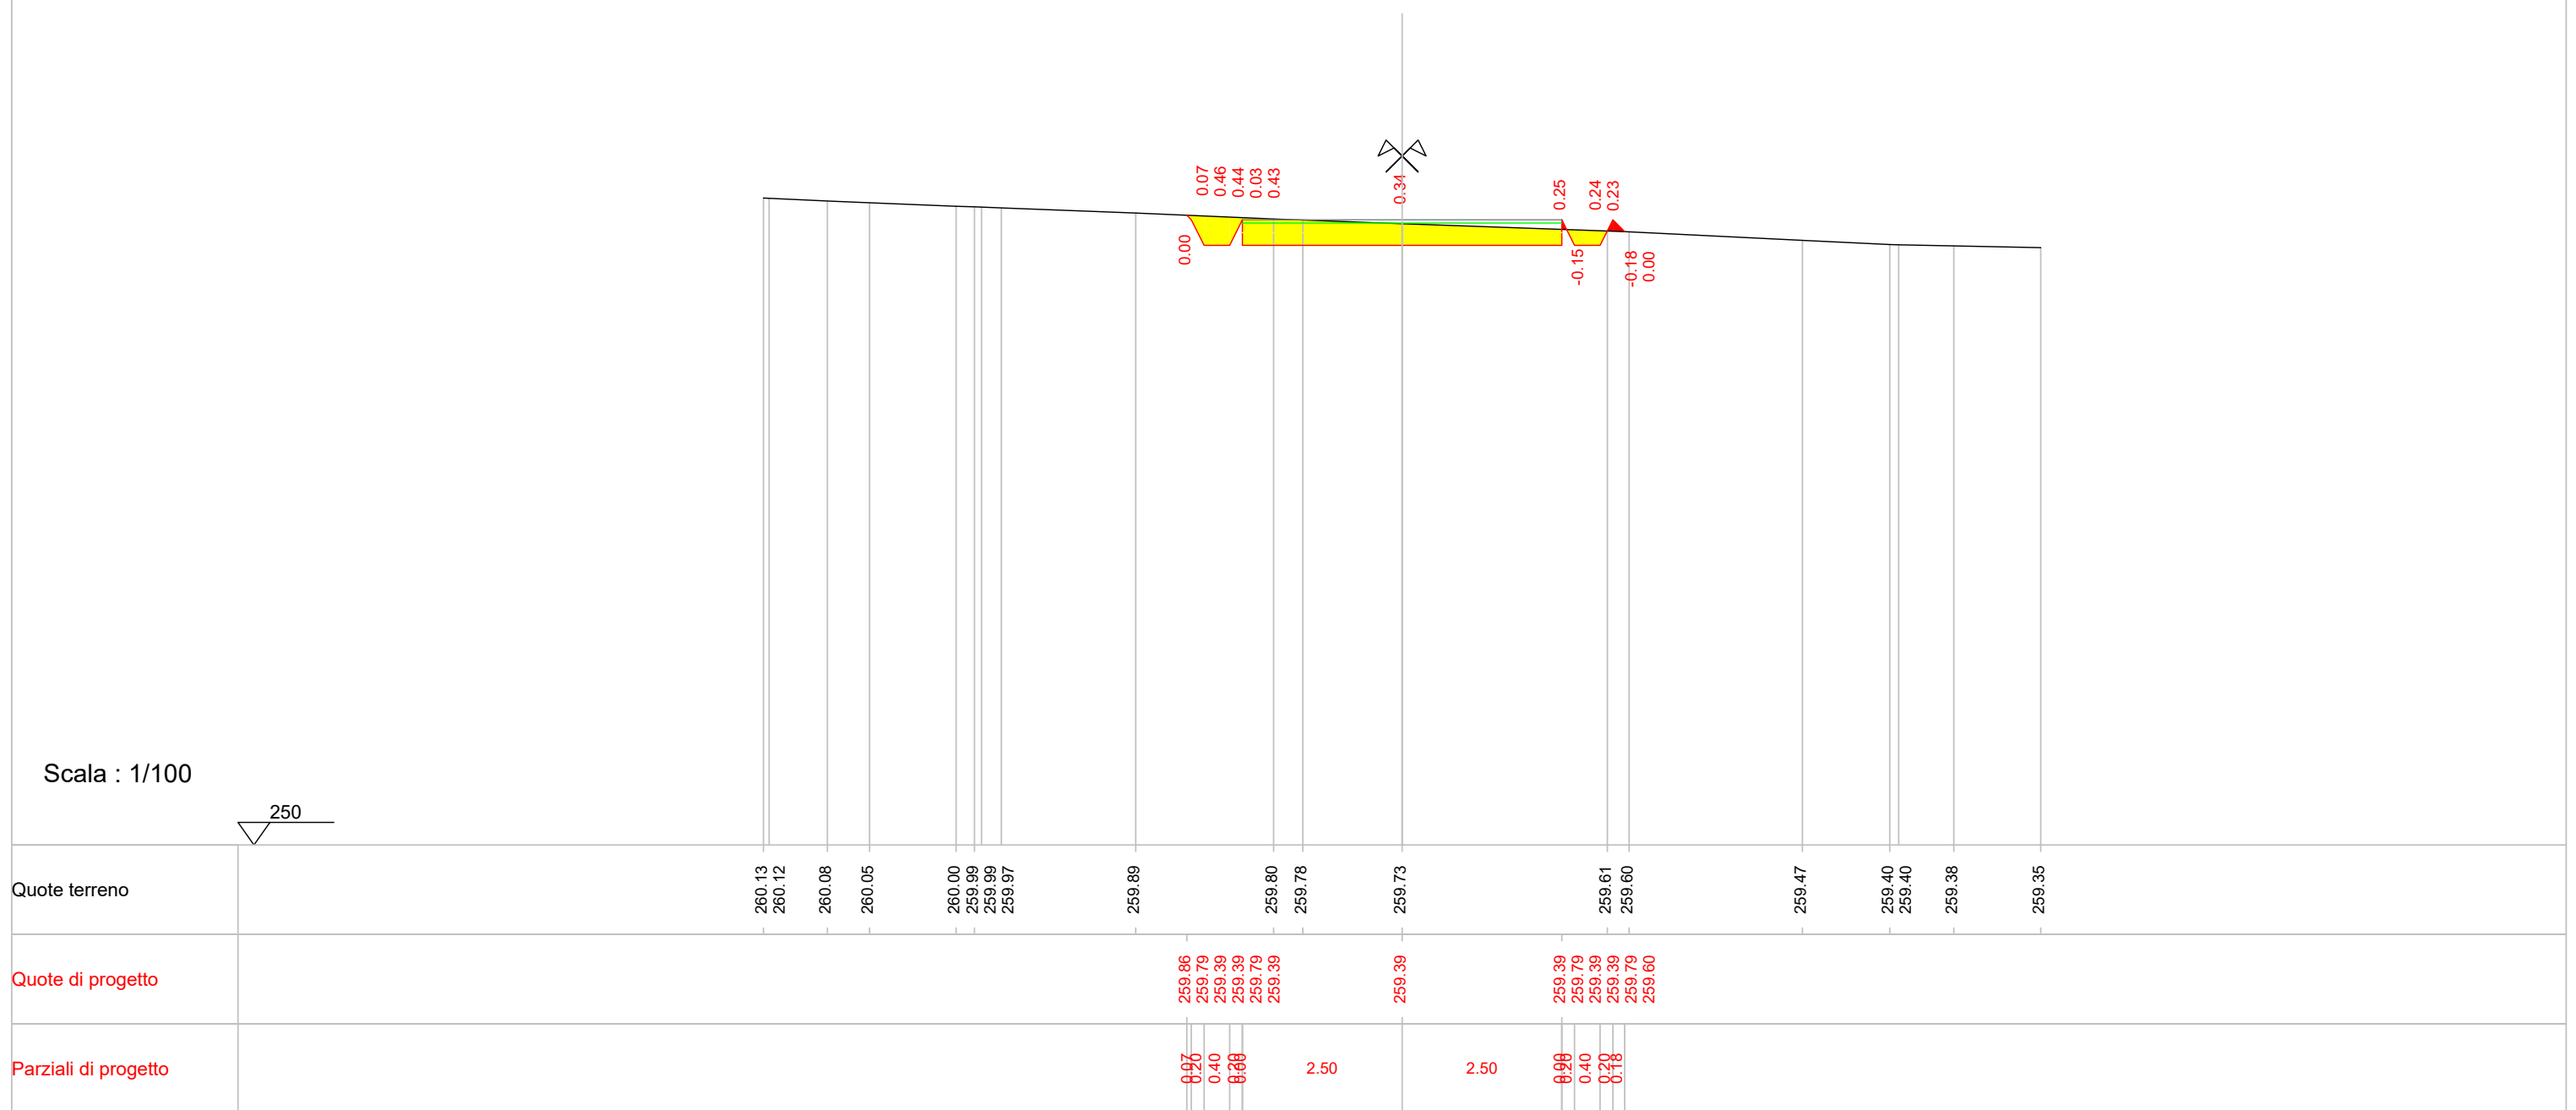

Indice : 29
 Progressiva : 340.000
 Codice : S.0069

Scala : 1/100

250

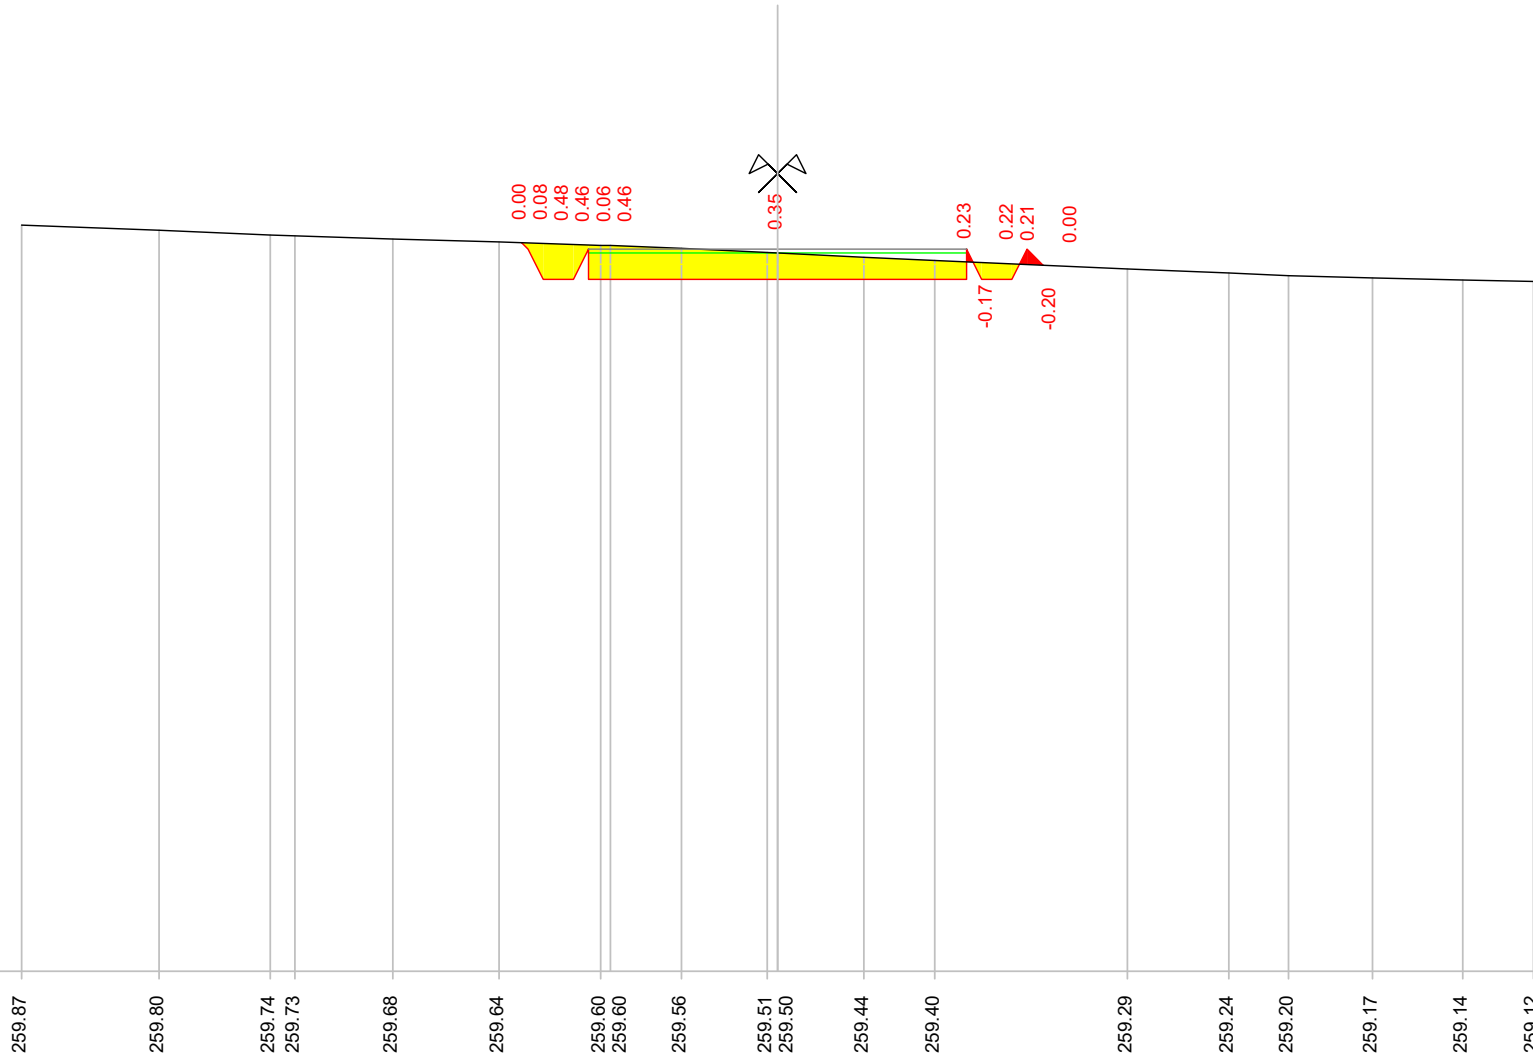


Quote terreno	259.87	259.80	259.74	259.73	259.68	259.64	259.60	259.60	259.56	259.51	259.50	259.44	259.40	259.29	259.24	259.20	259.17	259.14	259.12	
Quote di progetto						259.63	259.55	259.15	259.15	259.15	259.15		259.40	259.55	259.15	259.15	259.55	259.34		
Parziali di progetto						0.08	0.40	0.60	2.50			2.50		0.08	0.40	0.20	0.21			

Indice : 30
 Progressiva : 360.000
 Codice : S.0070

Scala : 1/100


250

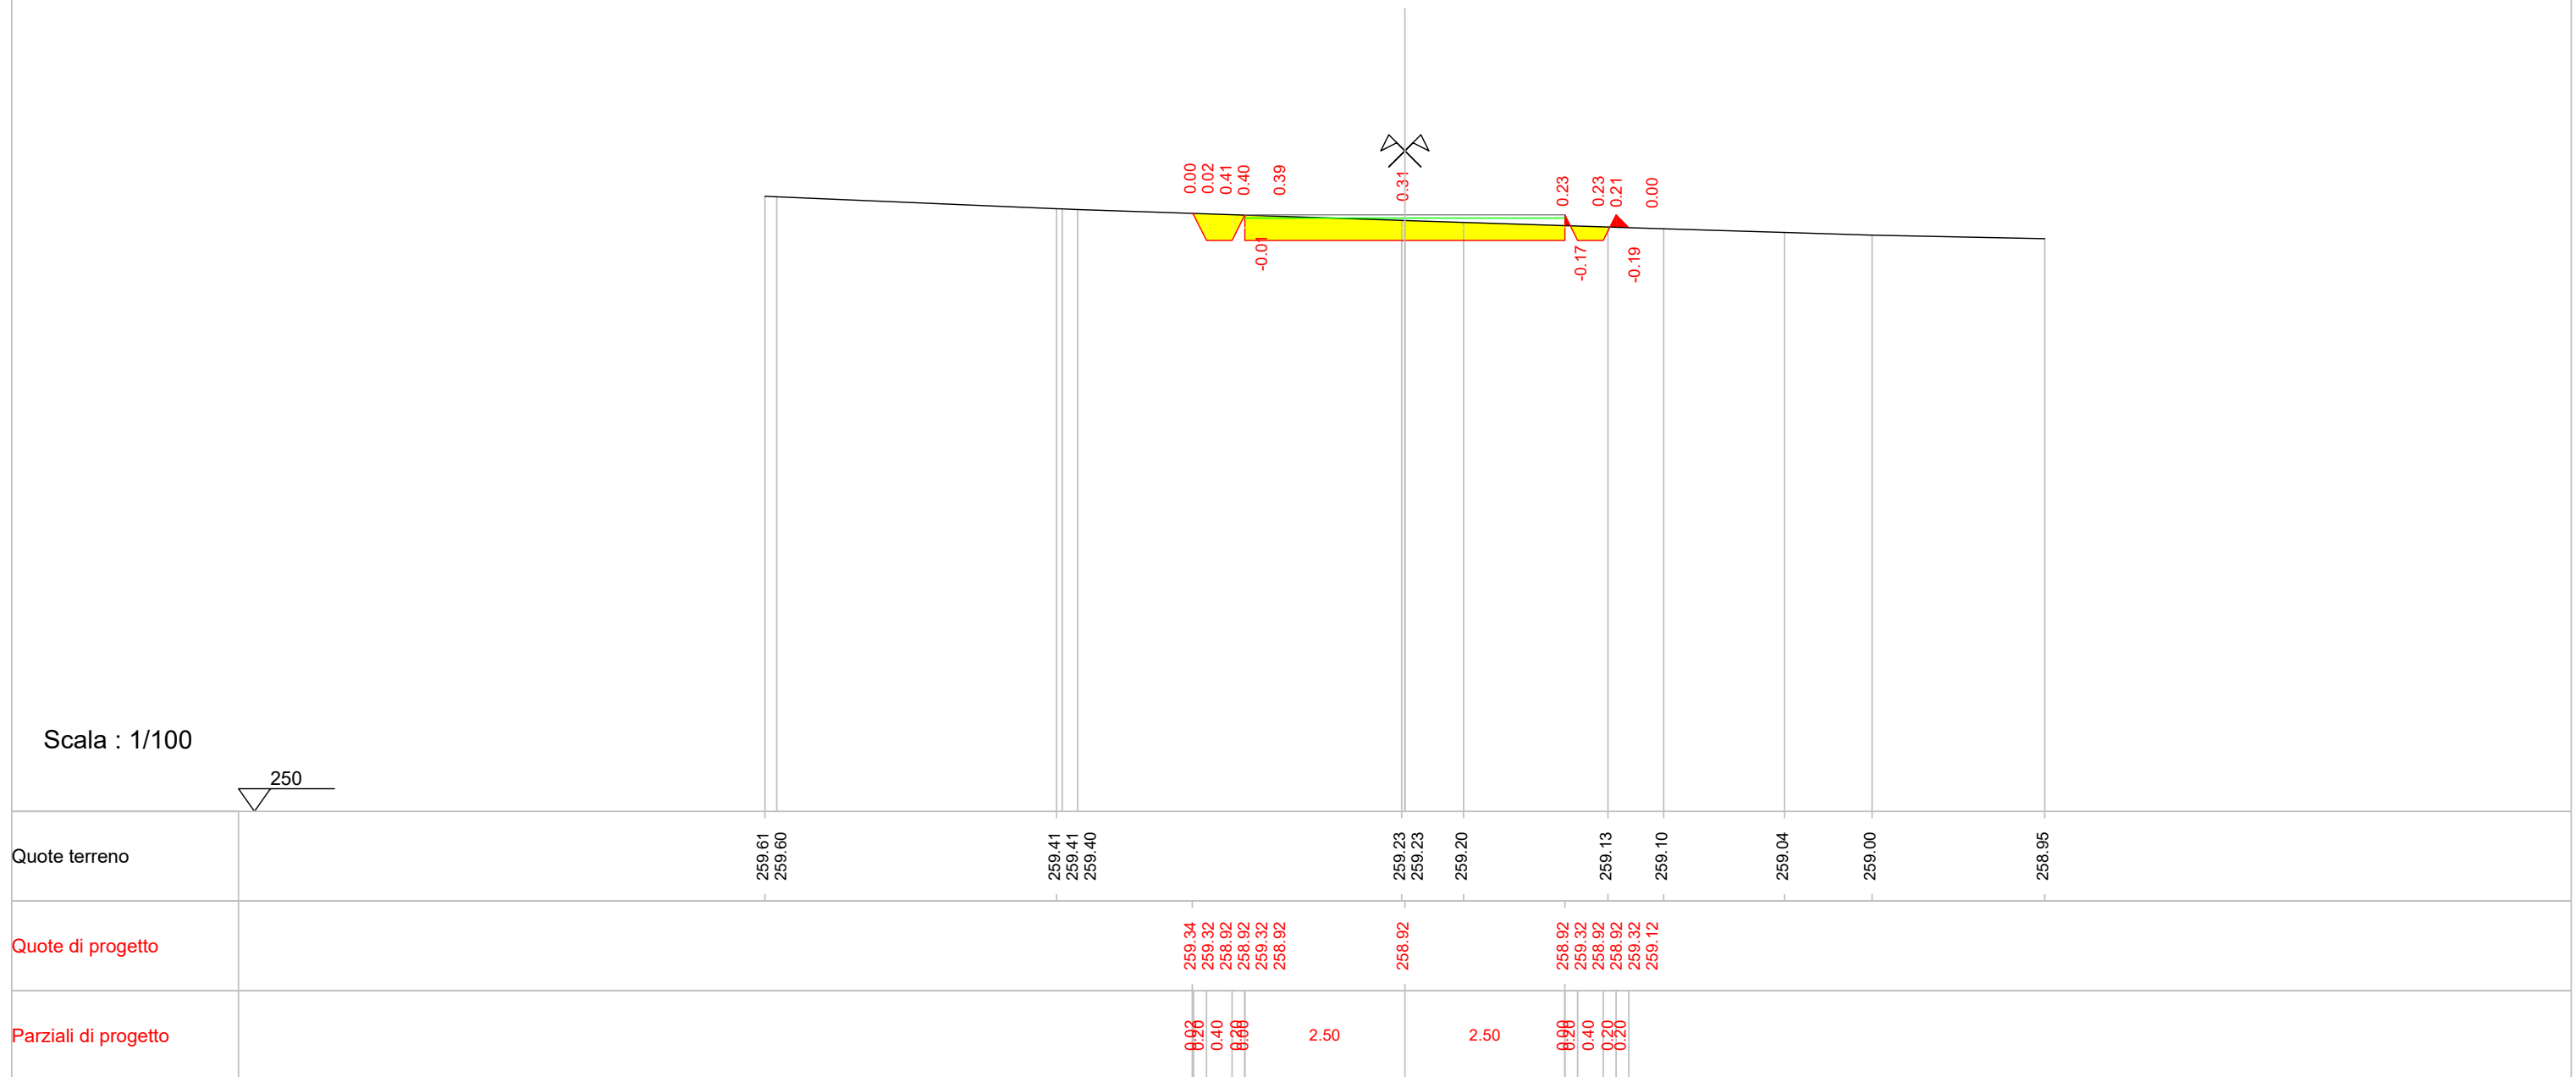

Indice : 31
 Progressiva : 380.000
 Codice : S.0071



Scala : 1/100

250

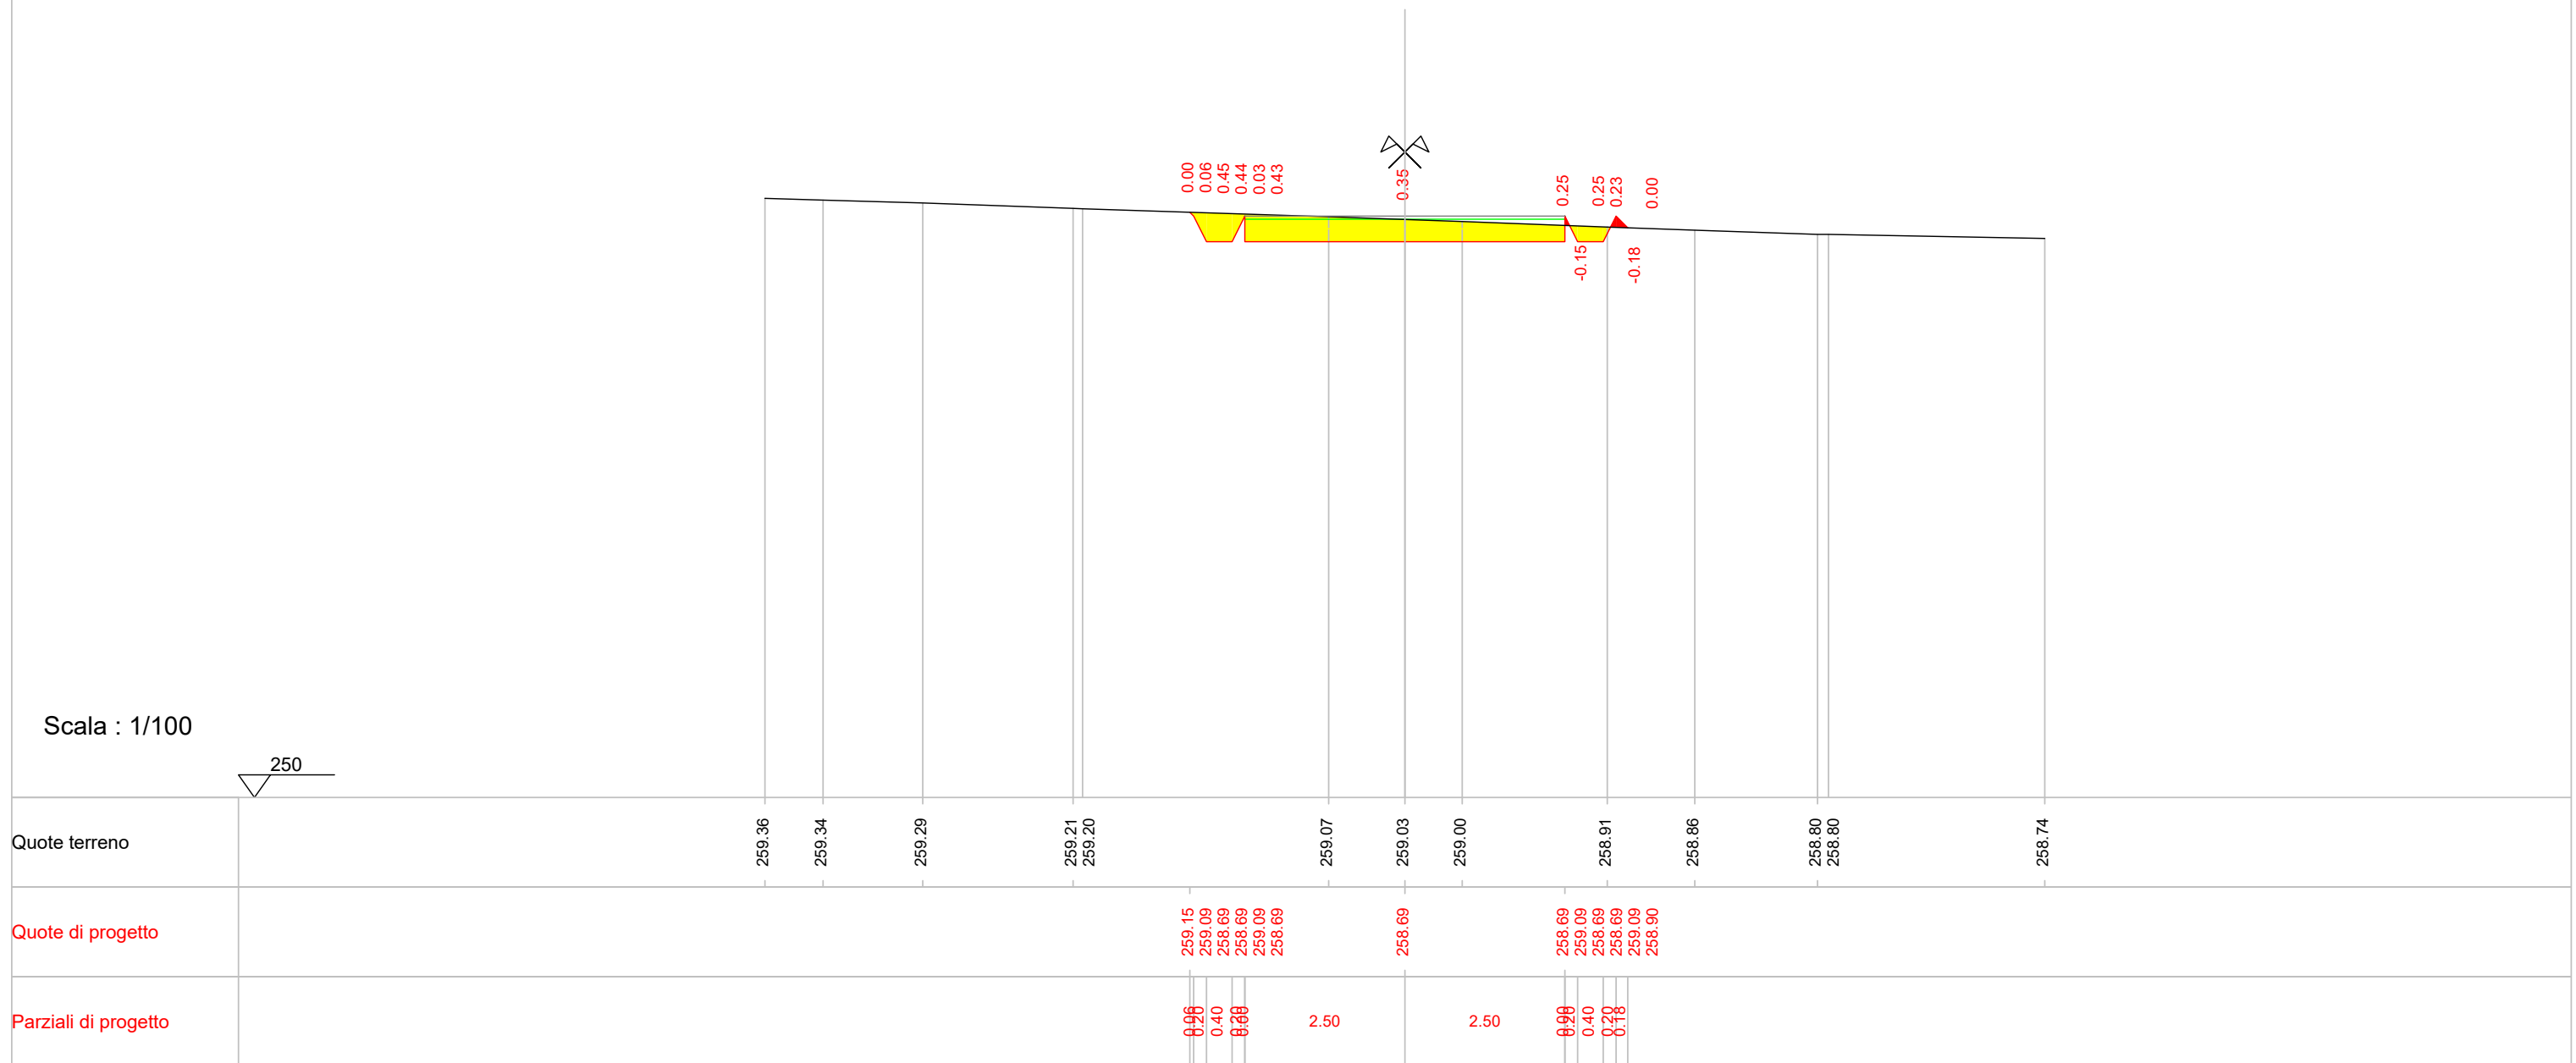

Indice : 32
 Progressiva : 400.000
 Codice : S.0072

Scala : 1/100

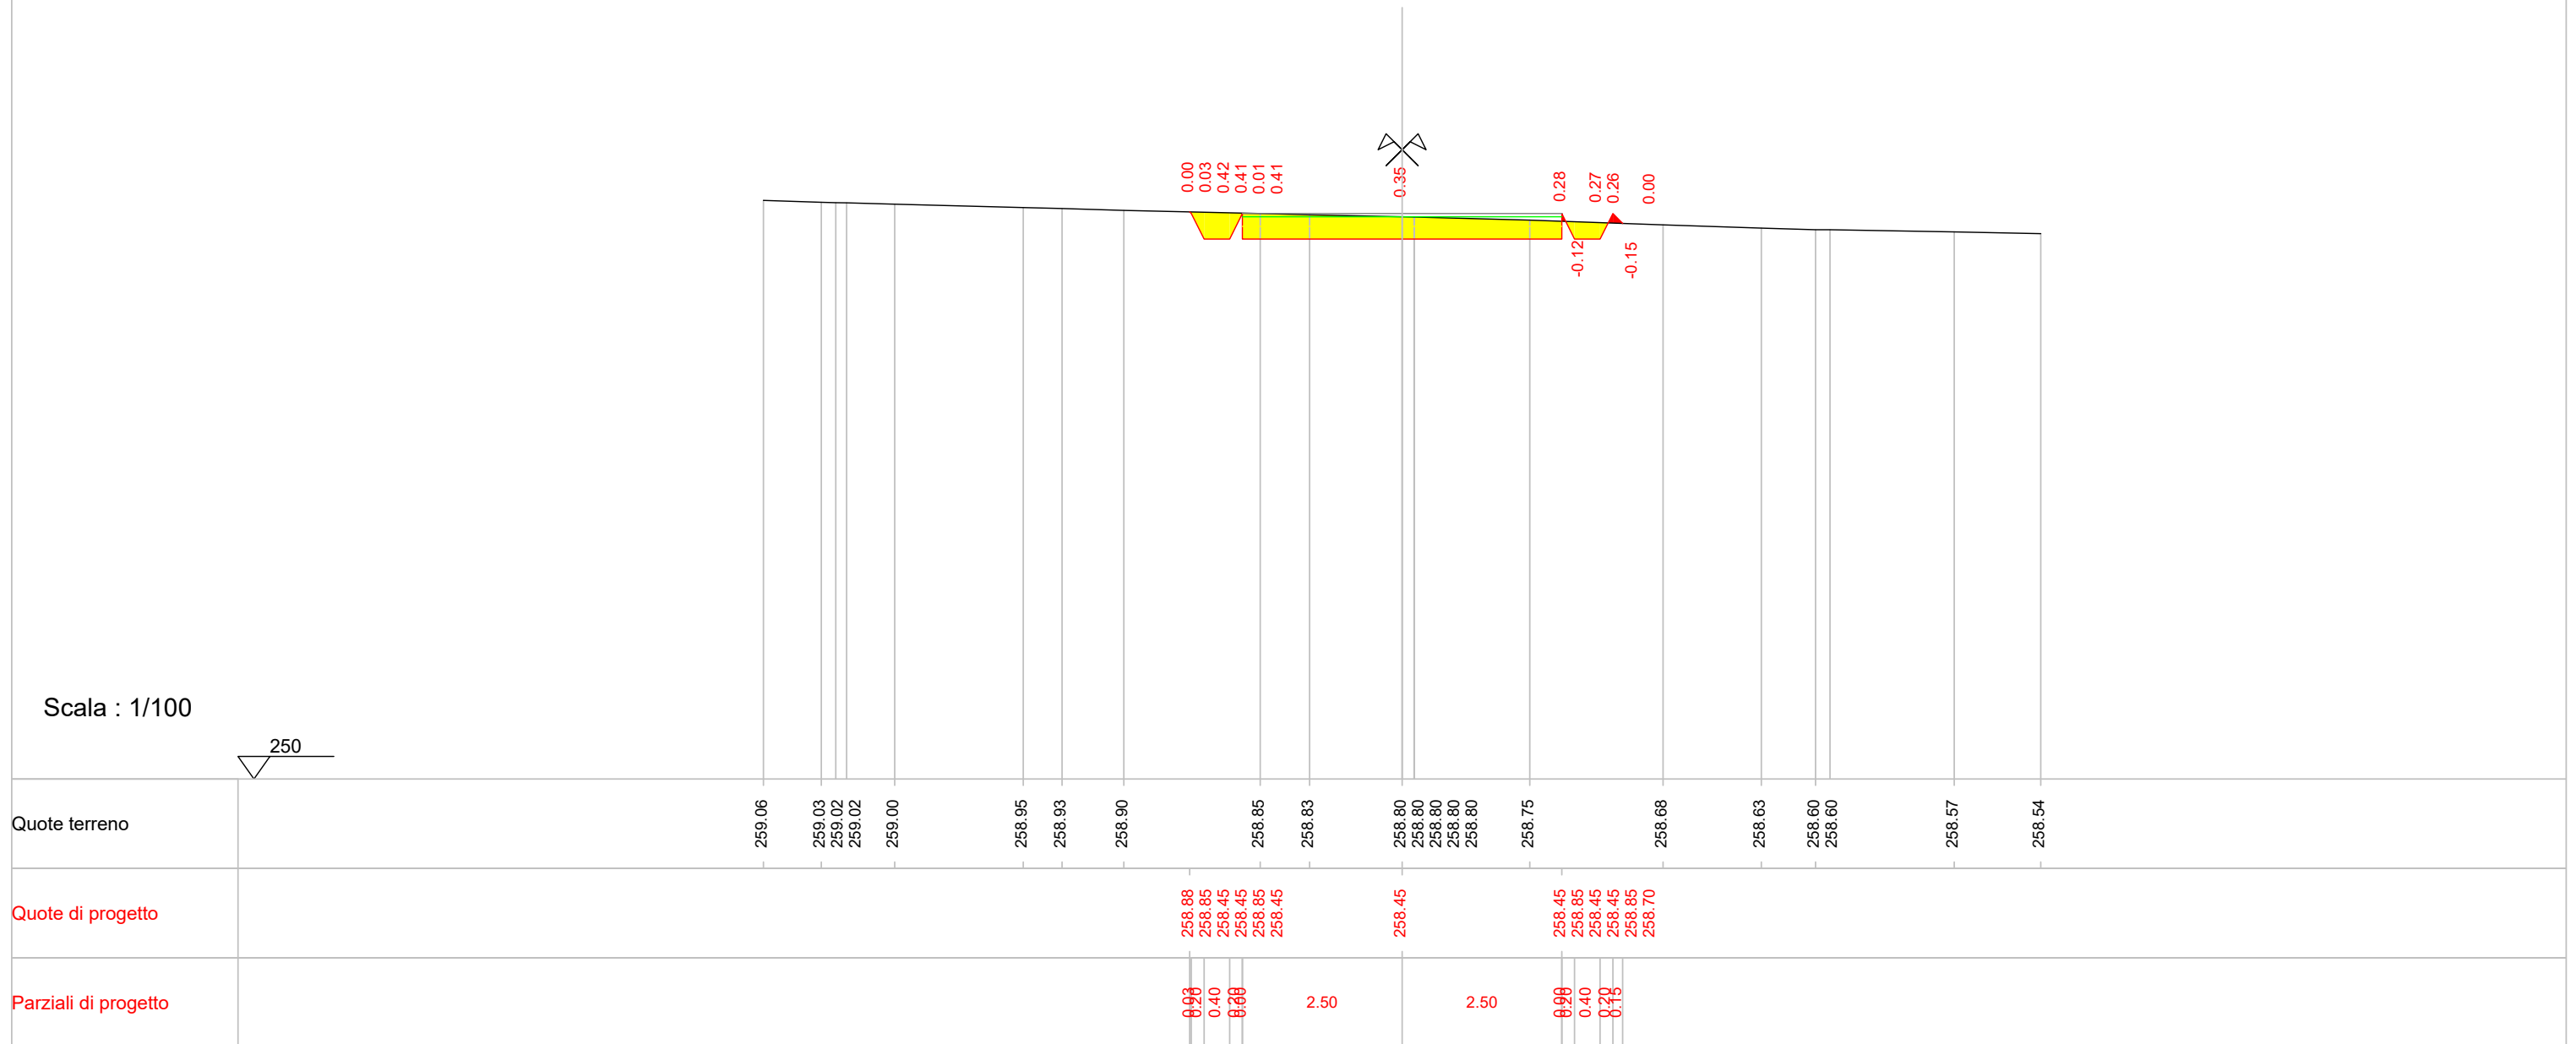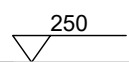

0.00
0.03
0.42
0.41
0.01
0.41


0.35

0.28
-0.12
0.27
0.26
-0.15
0.00

Indice : 33
 Progressiva : 420.000
 Codice : S.0073

Scala : 1/100


250

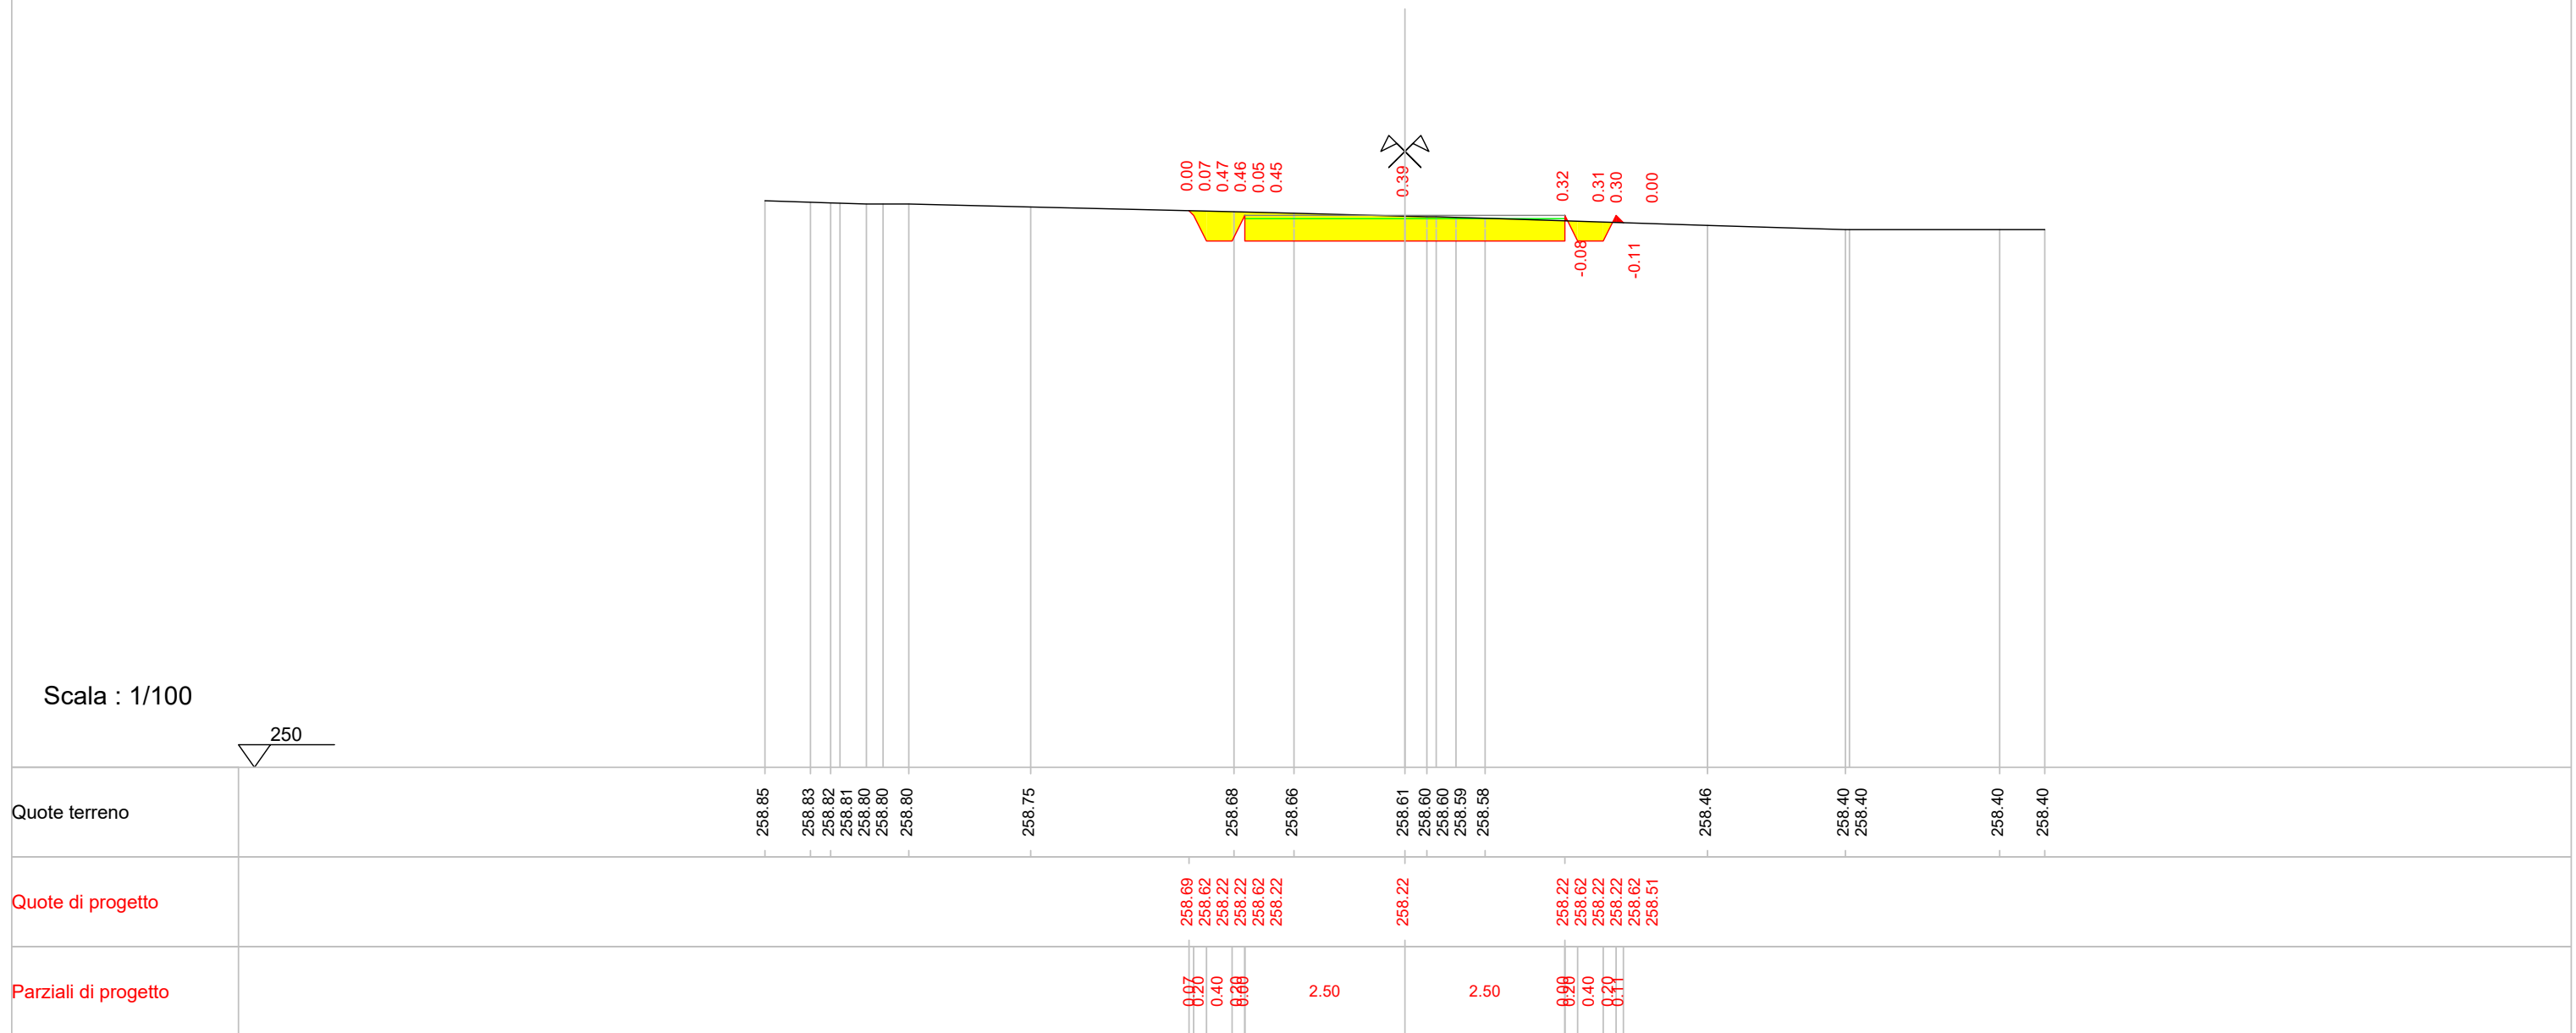

Indice : 34
 Progressiva : 440.000
 Codice : S.0074

Scala : 1/100


250

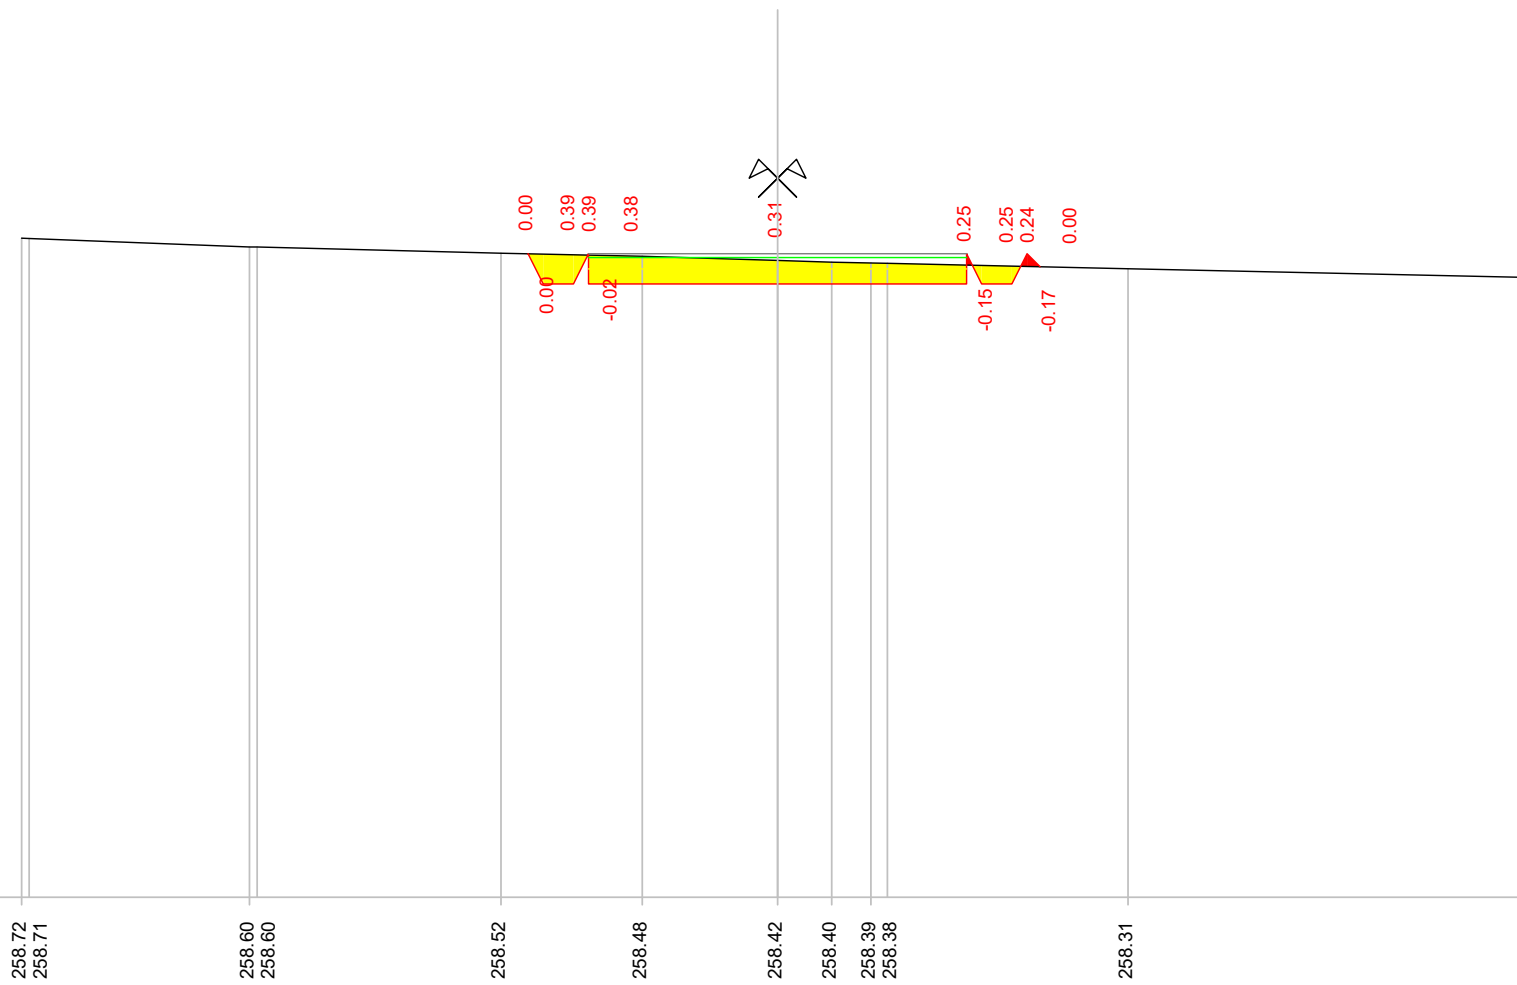

Indice : 35
 Progressiva : 460.000
 Codice : S.0075

Scala : 1/100

250

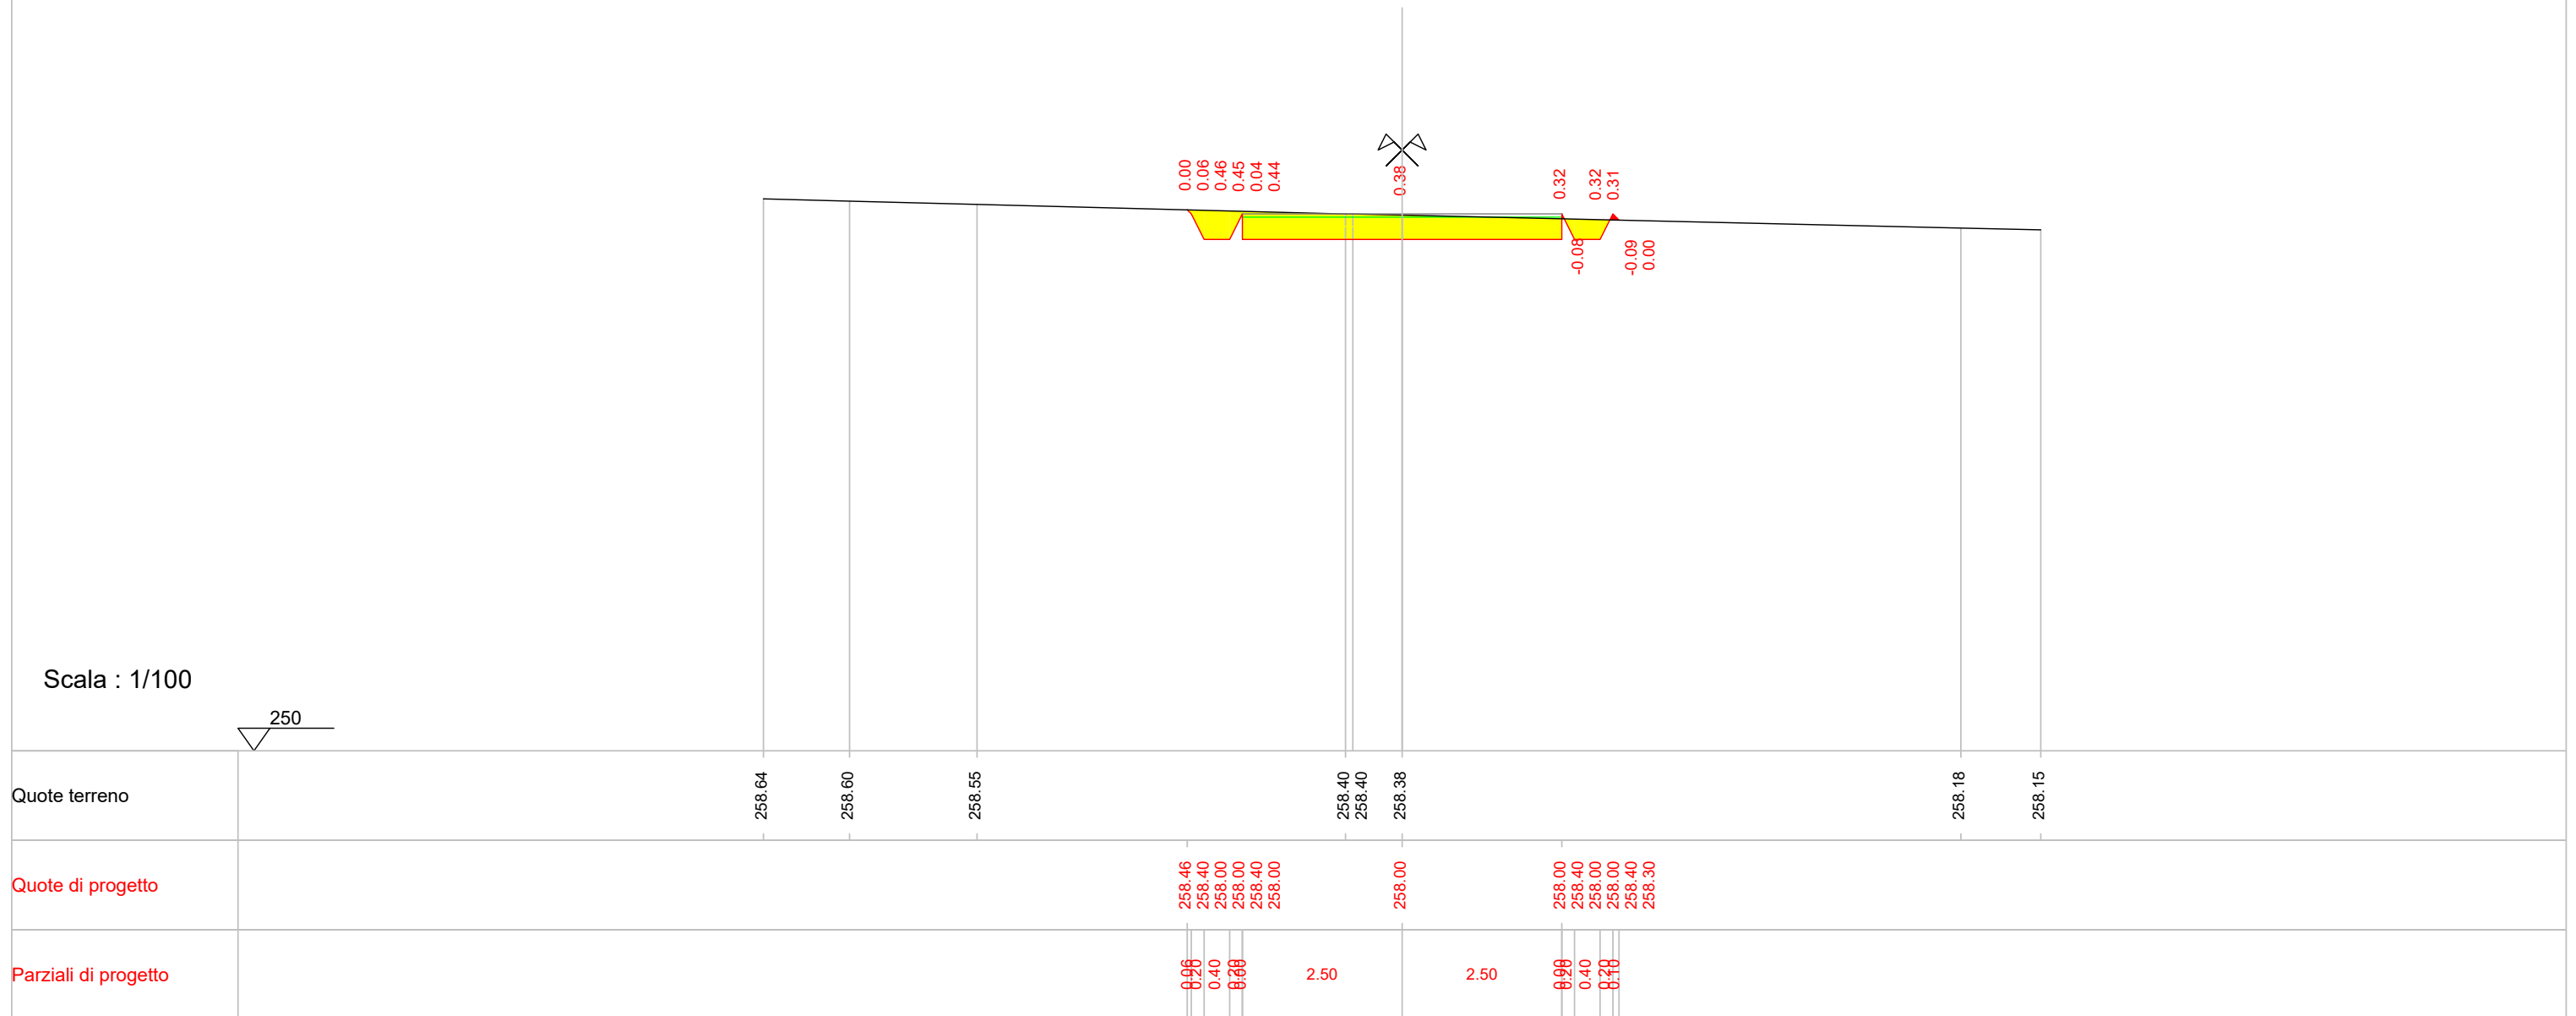

0.00
0.06
0.46
0.45
0.04
0.44


0.38

0.32
-0.08
0.32
-0.09
0.31
0.00

Indice : 36
 Progressiva : 480.000
 Codice : S.0076

Scala : 1/100

250

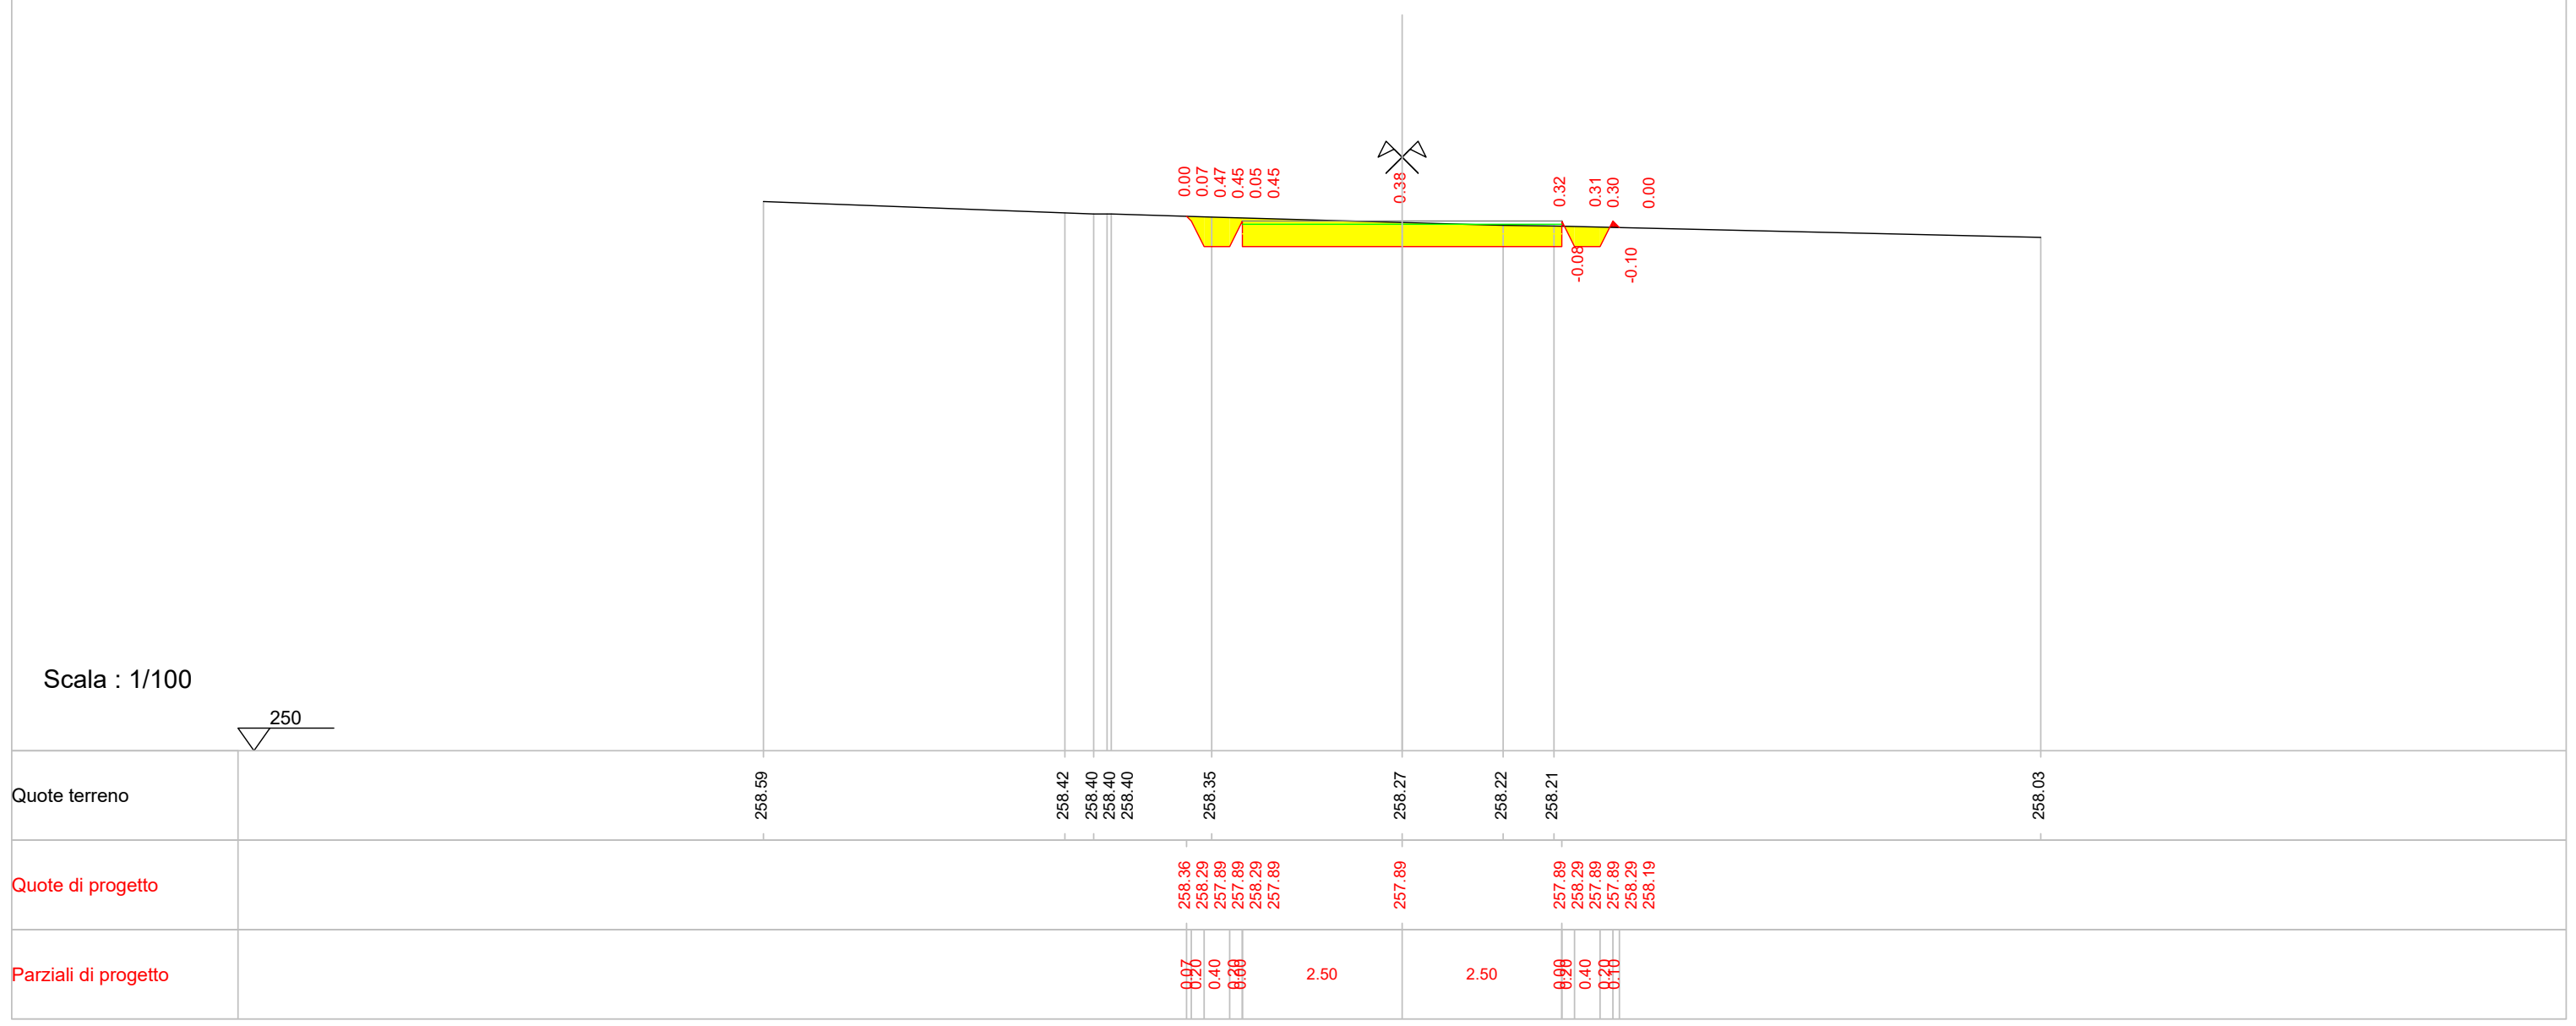

0.00
0.07
0.47
0.45
0.05
0.45

0.38


0.32
-0.06
0.31
0.30
-0.10
0.00

Indice : 37
 Progressiva : 500.000
 Codice : S.0077

Scala : 1/100

250


Quote terreno		258.44 258.44	258.40 258.40 258.40		258.15	258.11		258.00 258.00 258.00	257.92
Quote di progetto					257.78				
Parziali di progetto				0.20 0.40 0.60 2.50		2.50	0.20 0.40 0.20		

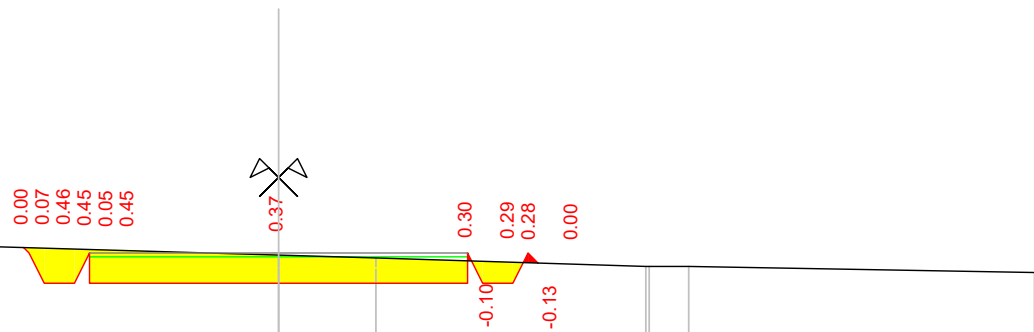

Indice : 38
 Progressiva : 520.000
 Codice : S.0078



Scala : 1/100

250

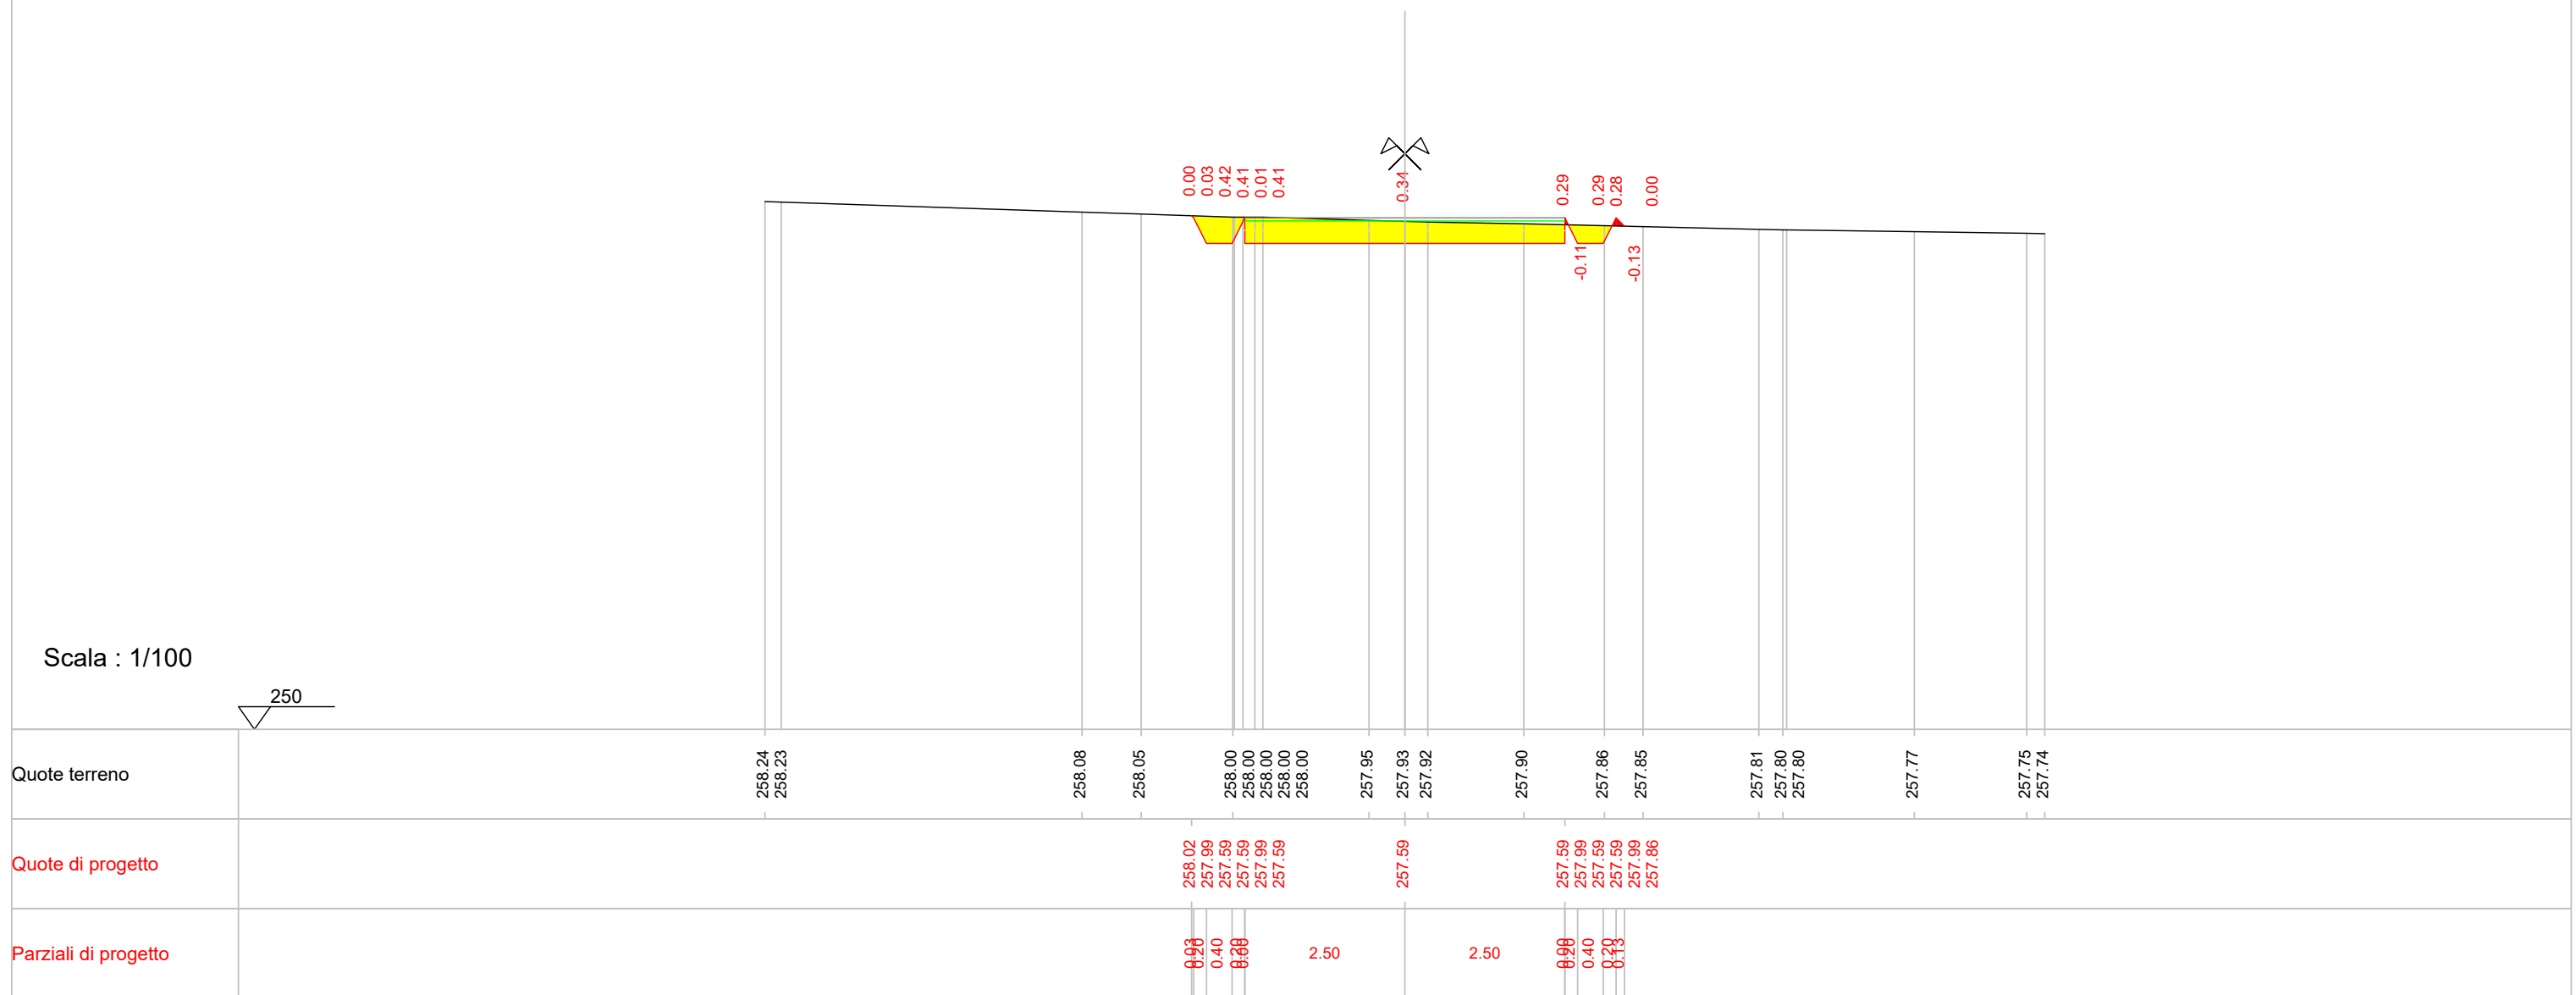

Indice : 39
 Progressiva : 538.633
 Codice : S.0017



Scala : 1/100

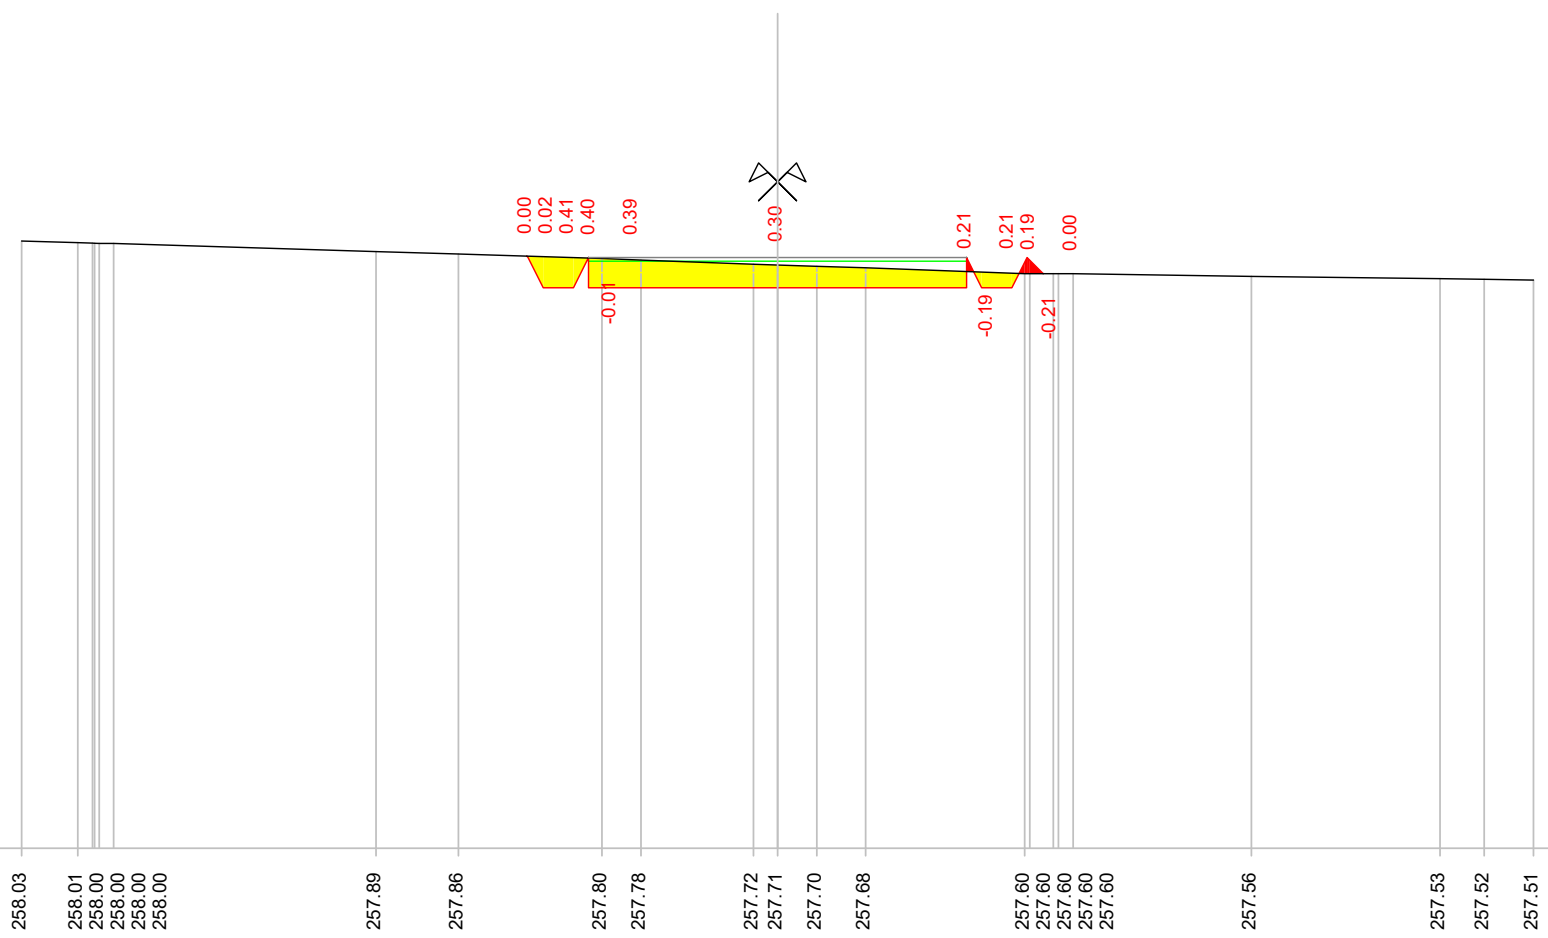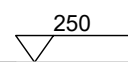

Quote terreno	258.03	258.01	258.00	258.00	258.00	257.89	257.86	257.80	257.78	257.72	257.71	257.70	257.68	257.60	257.60	257.60	257.60	257.56	257.53	257.52	257.51
Quote di progetto								257.83	257.81	257.41	257.41	257.41	257.41	257.41	257.81	257.41	257.60				
Parziali di progetto								0.00	0.40	0.60	2.50	2.50	2.50	0.00	0.40	0.20	0.21				

Indice : 40
 Progressiva : 548.778
 Codice : S.0018



Scala : 1/100

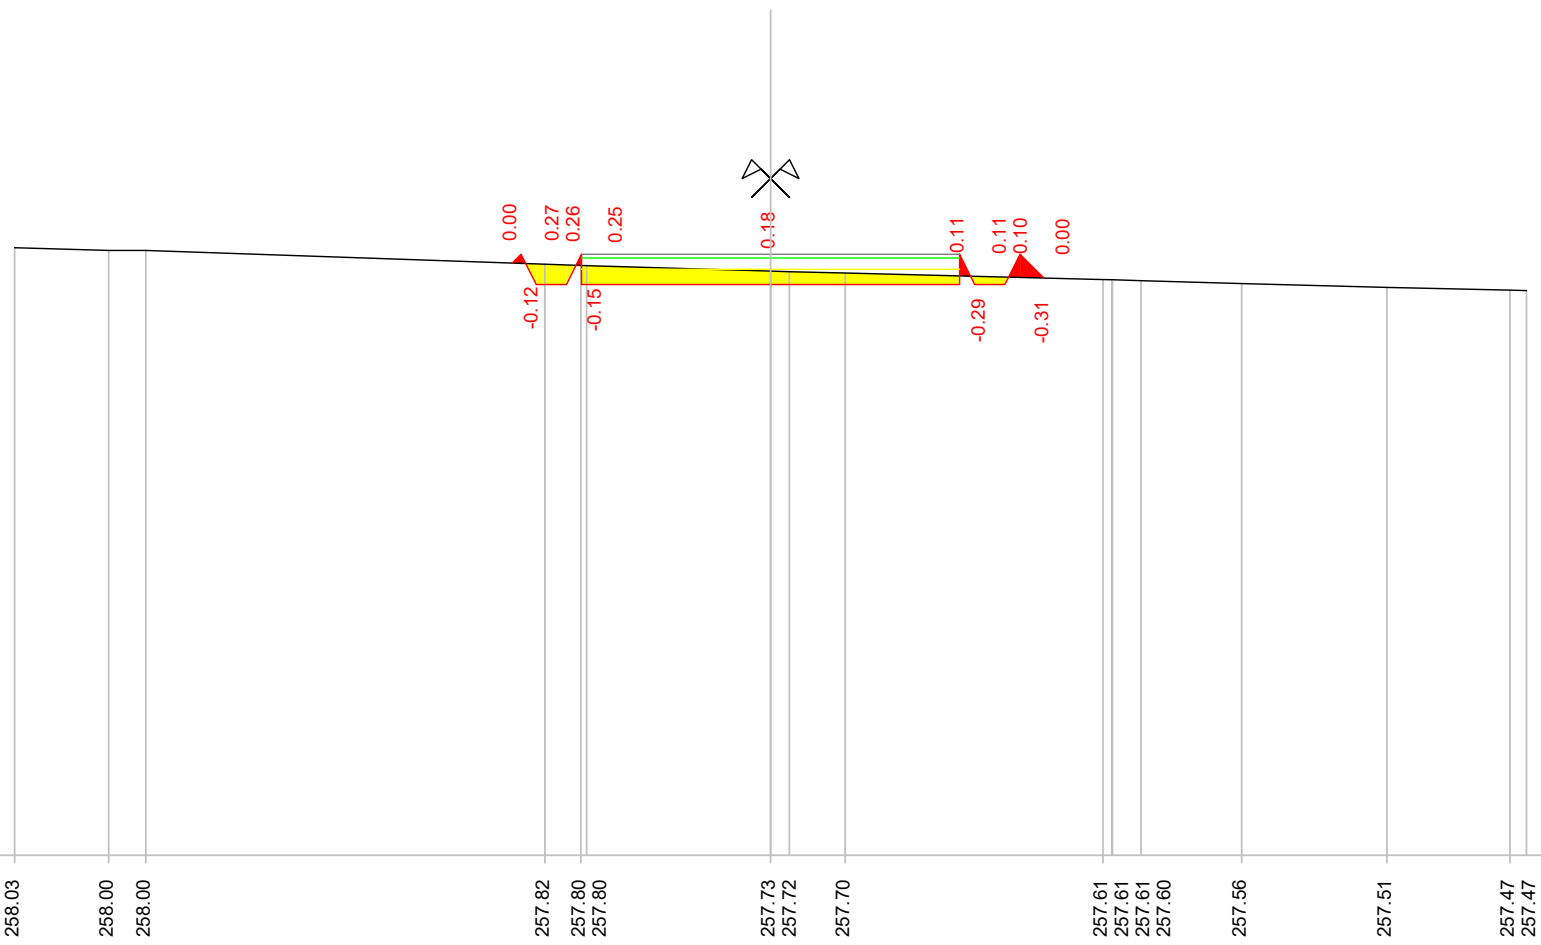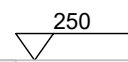

Quote terreno		258.03	258.00	258.00		257.82	257.80	257.80		257.73	257.72	257.70		257.61	257.61	257.61	257.60		257.56		257.51		257.47	257.47
Quote di progetto						257.83	257.95	257.55		257.55				257.55	257.95	257.55	257.55							
Parziali di progetto						0.12	0.40	0.68	2.50		2.50			0.00	0.40	0.20	0.32							

Indice : 41
 Progressiva : 558.922
 Codice : S.0019

Scala : 1/100

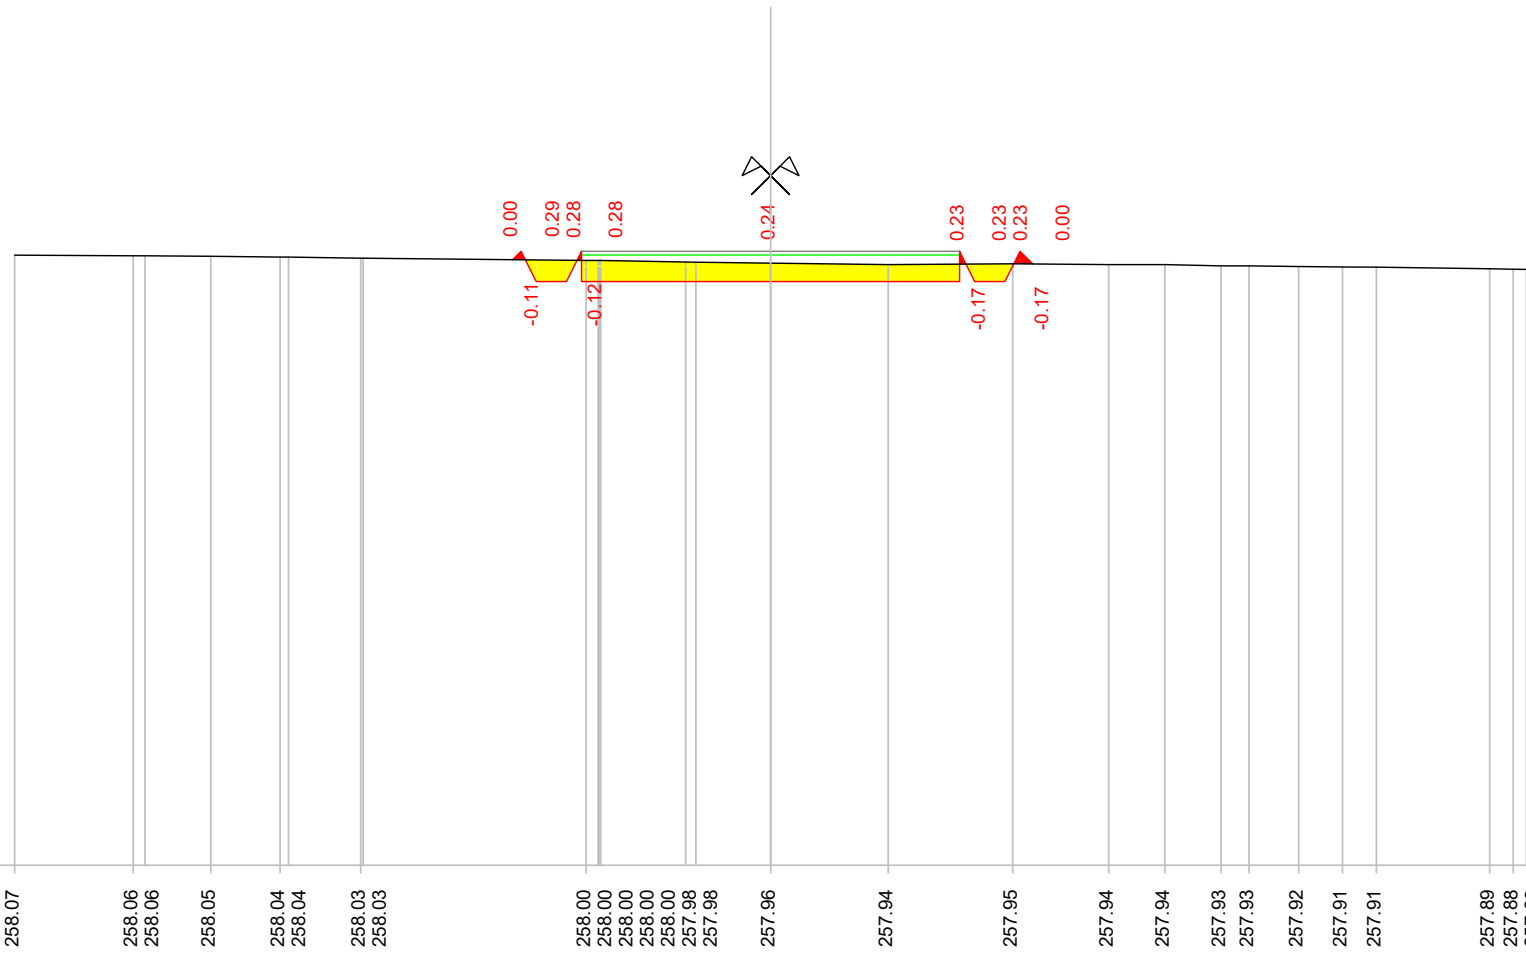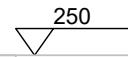


Quote terreno	258.07	258.06	258.06	258.05	258.04	258.04	258.03	258.03	258.00	258.00	258.00	258.00	258.00	257.98	257.98	257.96	257.94	257.94	257.95	257.95	257.94	257.94	257.93	257.93	257.92	257.91	257.91	257.89	257.88	257.88
Quote di progetto									258.01	258.12	257.72	258.12	257.72	258.12	257.72	257.72			257.72	258.12	257.72	258.12	257.72	258.12	257.72	258.12	257.95			
Parziali di progetto									0.11	0.20	0.40	0.60	0.60	2.50		2.50			0.60	0.40	0.20	0.17	0.17	0.17	0.17					

Indice : 42
 Progressiva : 580.000
 Codice : S.0081



Scala : 1/100

250

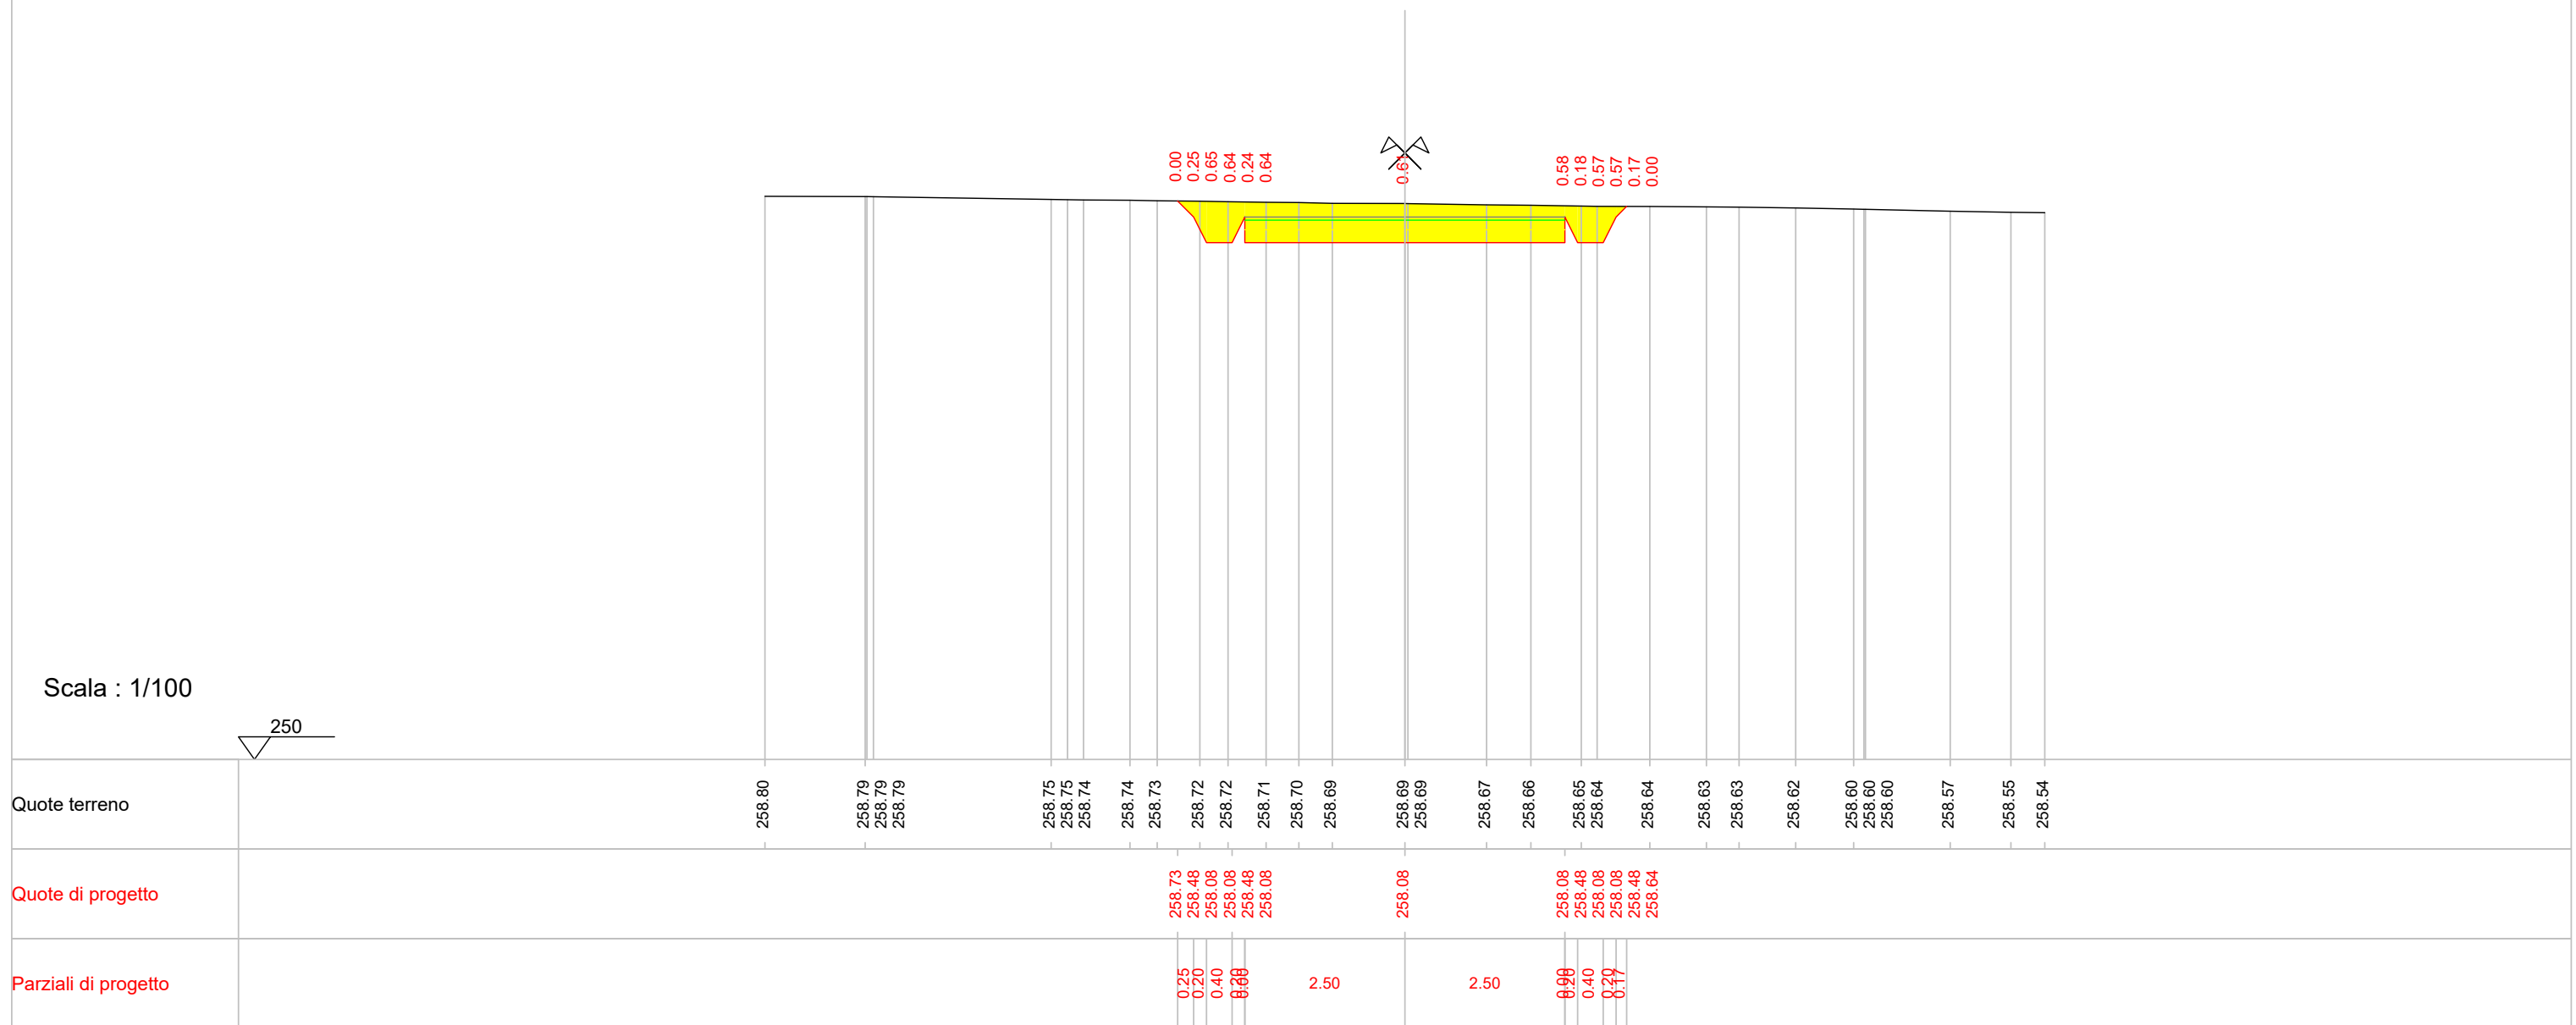

Indice : 43
 Progressiva : 583.036
 Codice : S.0021

Scala : 1/100

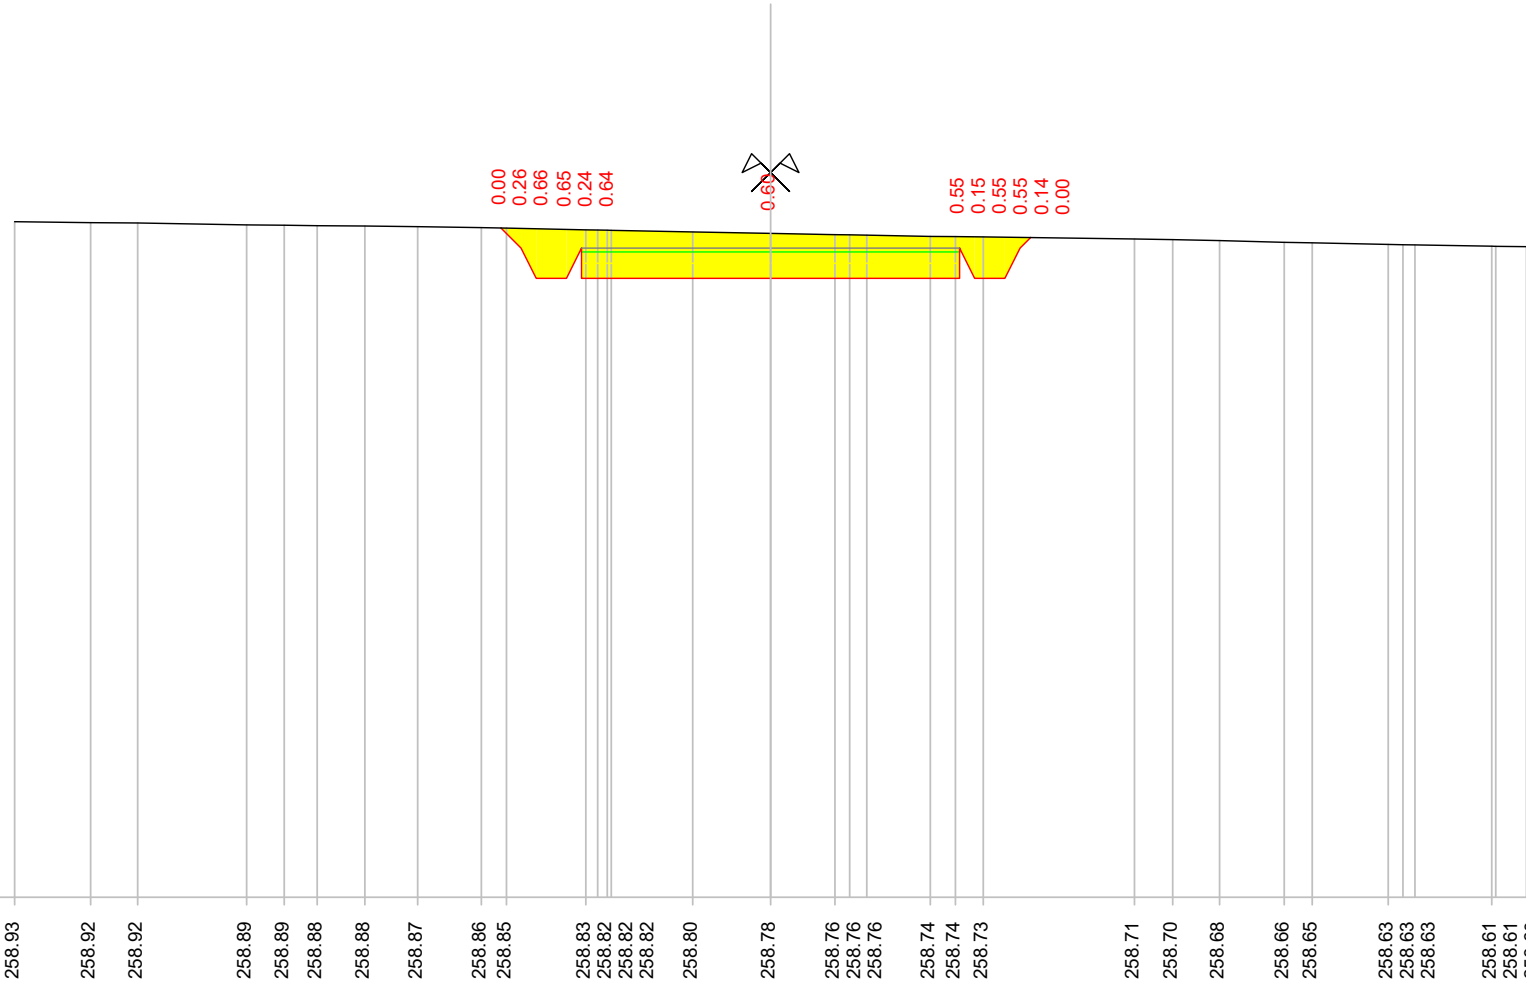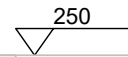

Quote terreno		258.93	258.92	258.92	258.89	258.89	258.88	258.88	258.87	258.86	258.85	258.83	258.82	258.82	258.80	258.78	258.76	258.76	258.76	258.74	258.74	258.73	258.71	258.70	258.68	258.66	258.65	258.63	258.63	258.63	258.61	258.61	258.60
Quote di progetto										258.85	258.59	258.19	258.59	258.19		258.19				258.19	258.59	258.19	258.19										
Parziali di progetto										0.27	0.20	0.40	0.68		2.50				2.50		0.00	0.40	0.20										

0.00
0.26
0.66
0.65
0.24
0.64


0.60

0.55
0.15
0.55
0.14
0.00

Indice : 45
 Progressiva : 591.903
 Codice : S.0023

Scala : 1/100

250

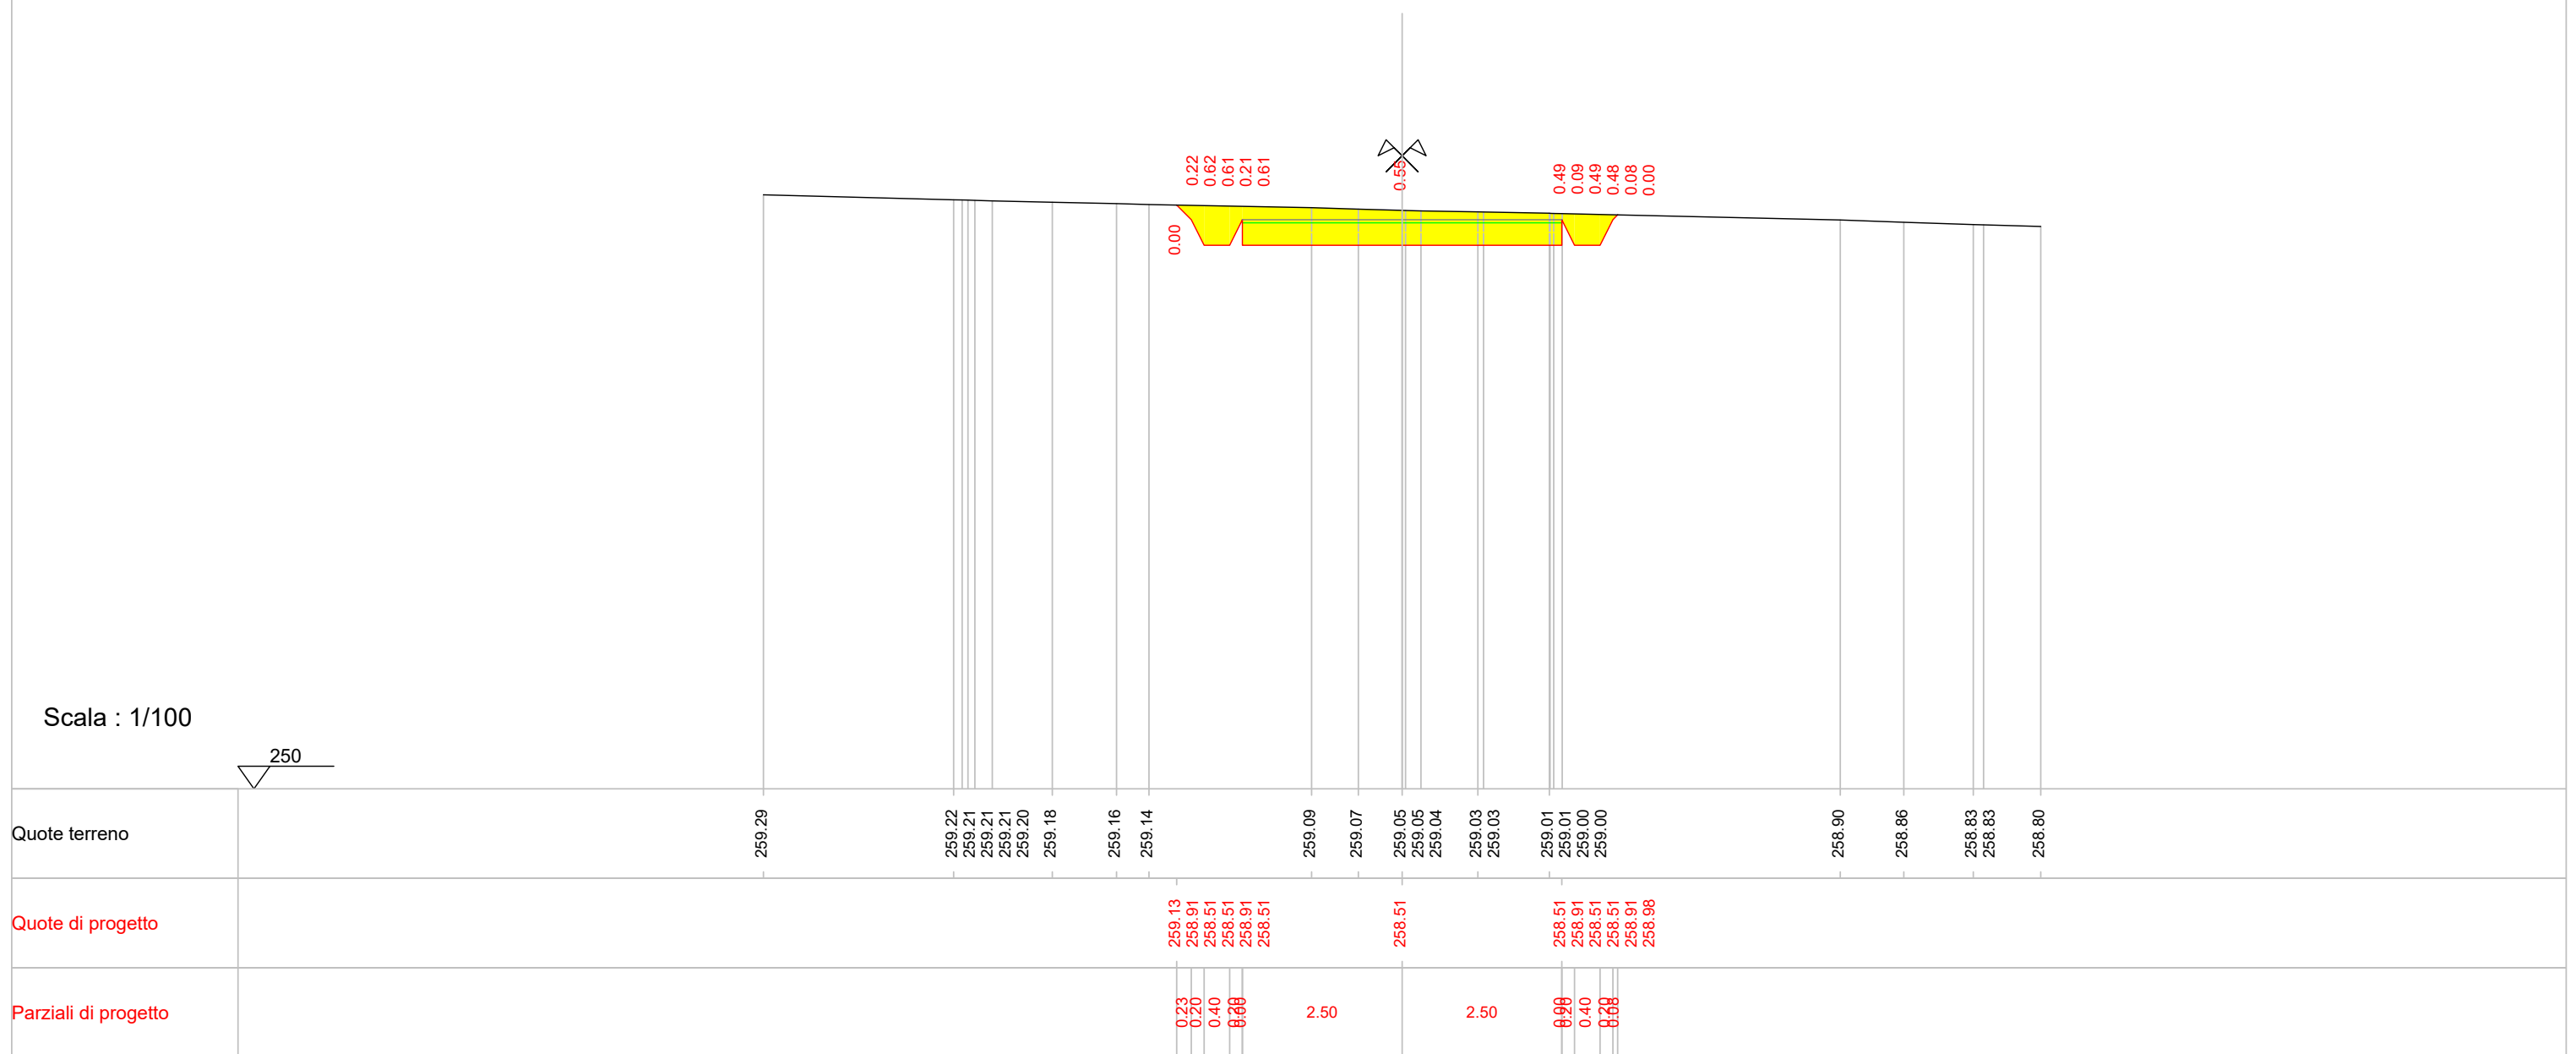


0.00
 0.22
 0.62
 0.61
 0.21
 0.61
 0.59
 0.49
 0.09
 0.49
 0.48
 0.08
 0.00

Indice : 46
 Progressiva : 594.603
 Codice : S.0024

Scala : 1/100

250

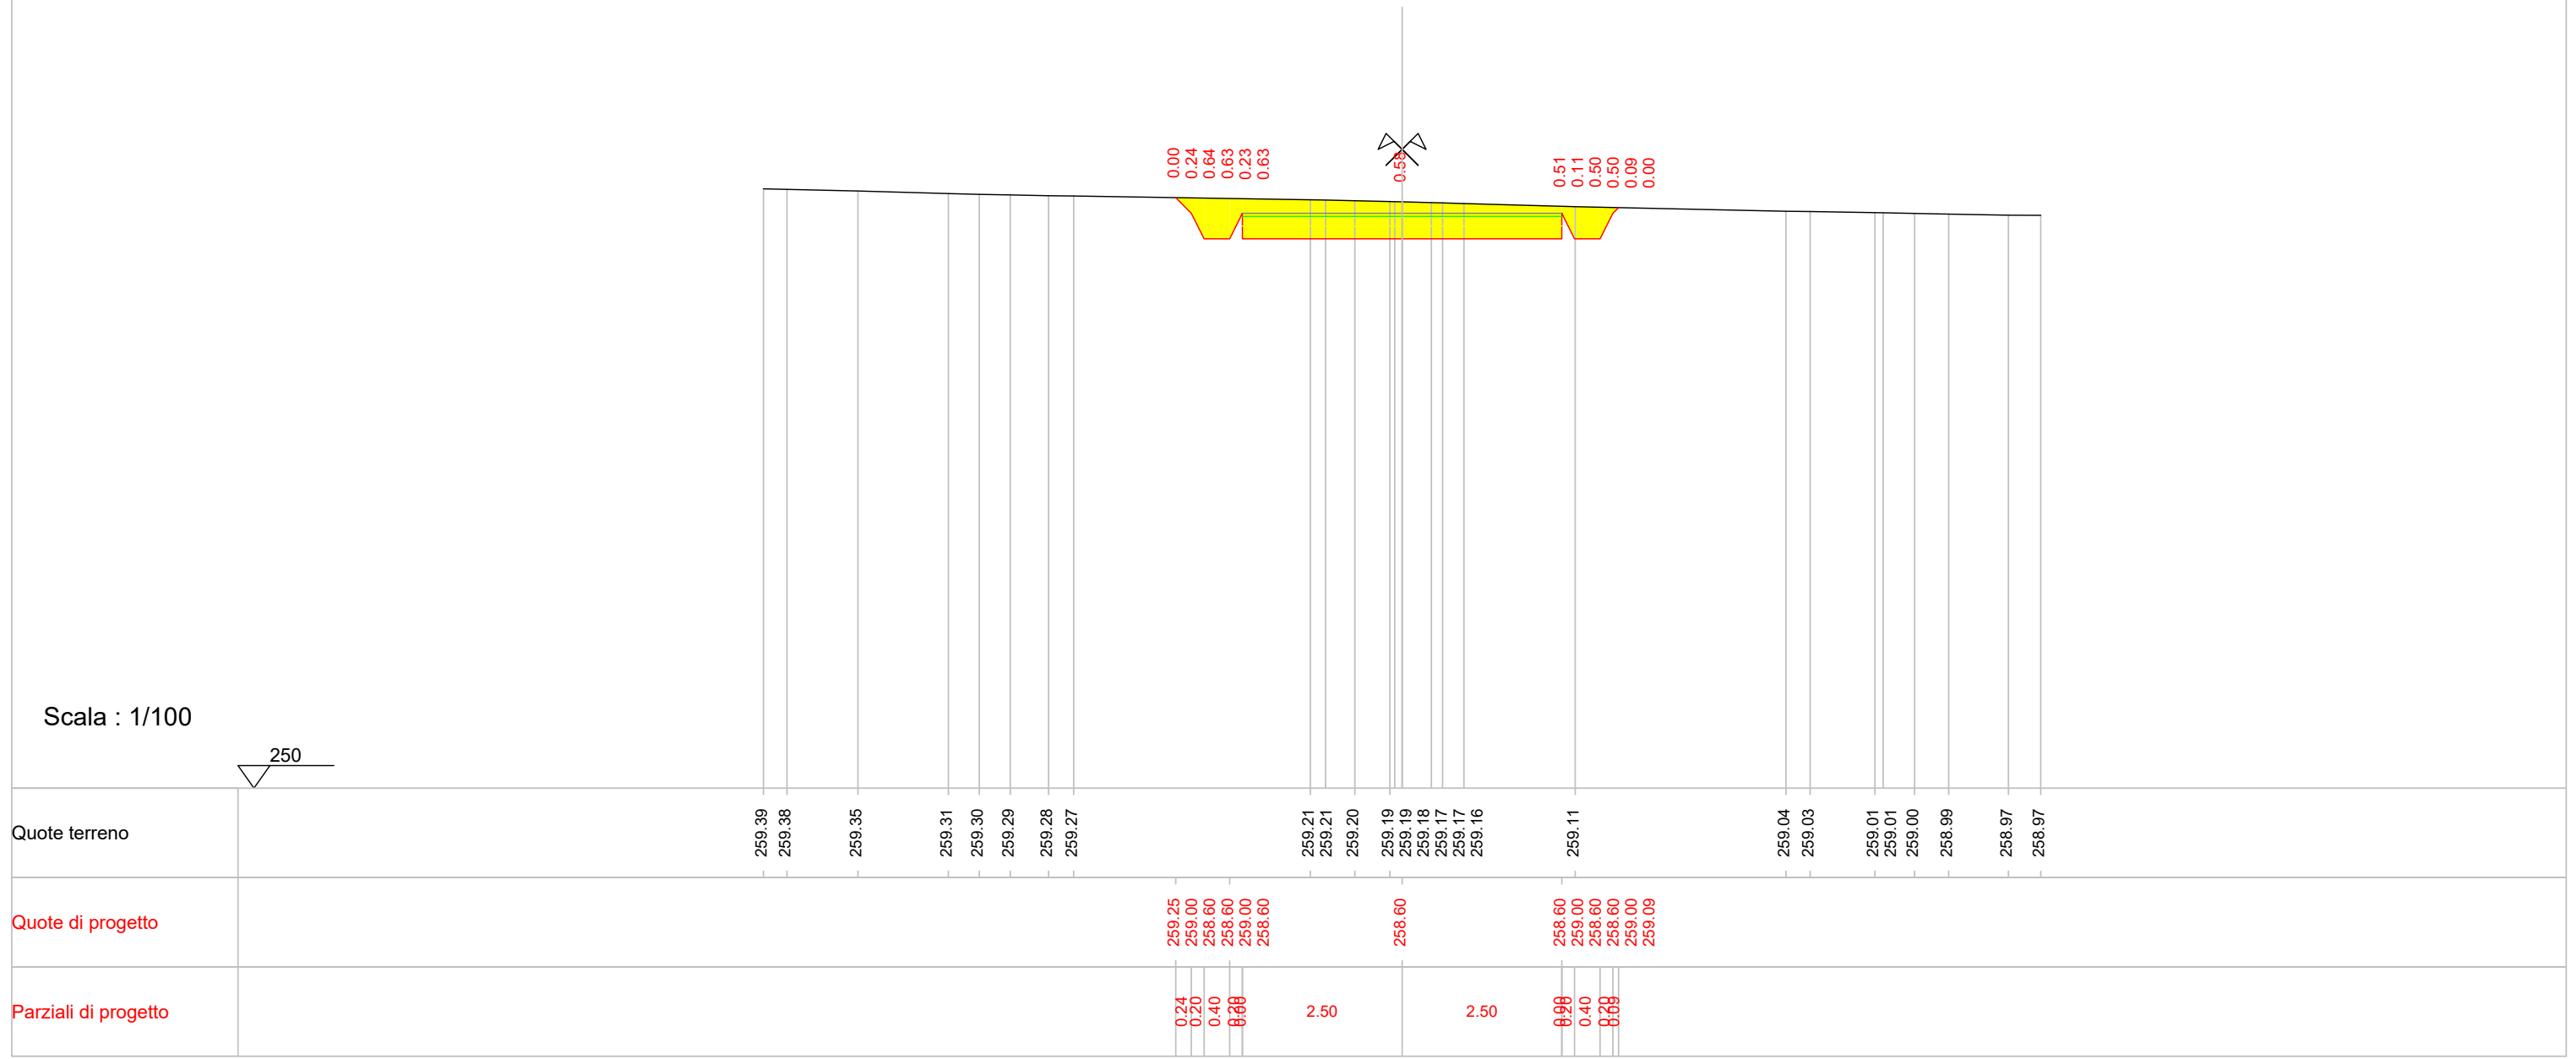

0.00
 0.24
 0.64
 0.63
 0.23
 0.63
 0.51
 0.11
 0.50
 0.50
 0.09
 0.00



0.53

259.25
 259.00
 258.60
 258.60
 259.00
 258.60
 258.60
 259.00

0.24
 0.20
 0.40
 0.60
 2.50
 0.40
 0.60
 2.50
 0.60
 0.40
 0.60
 0.40
 0.60



Indice : 47
 Progressiva : 597.304
 Codice : S.0025

Scala : 1/100

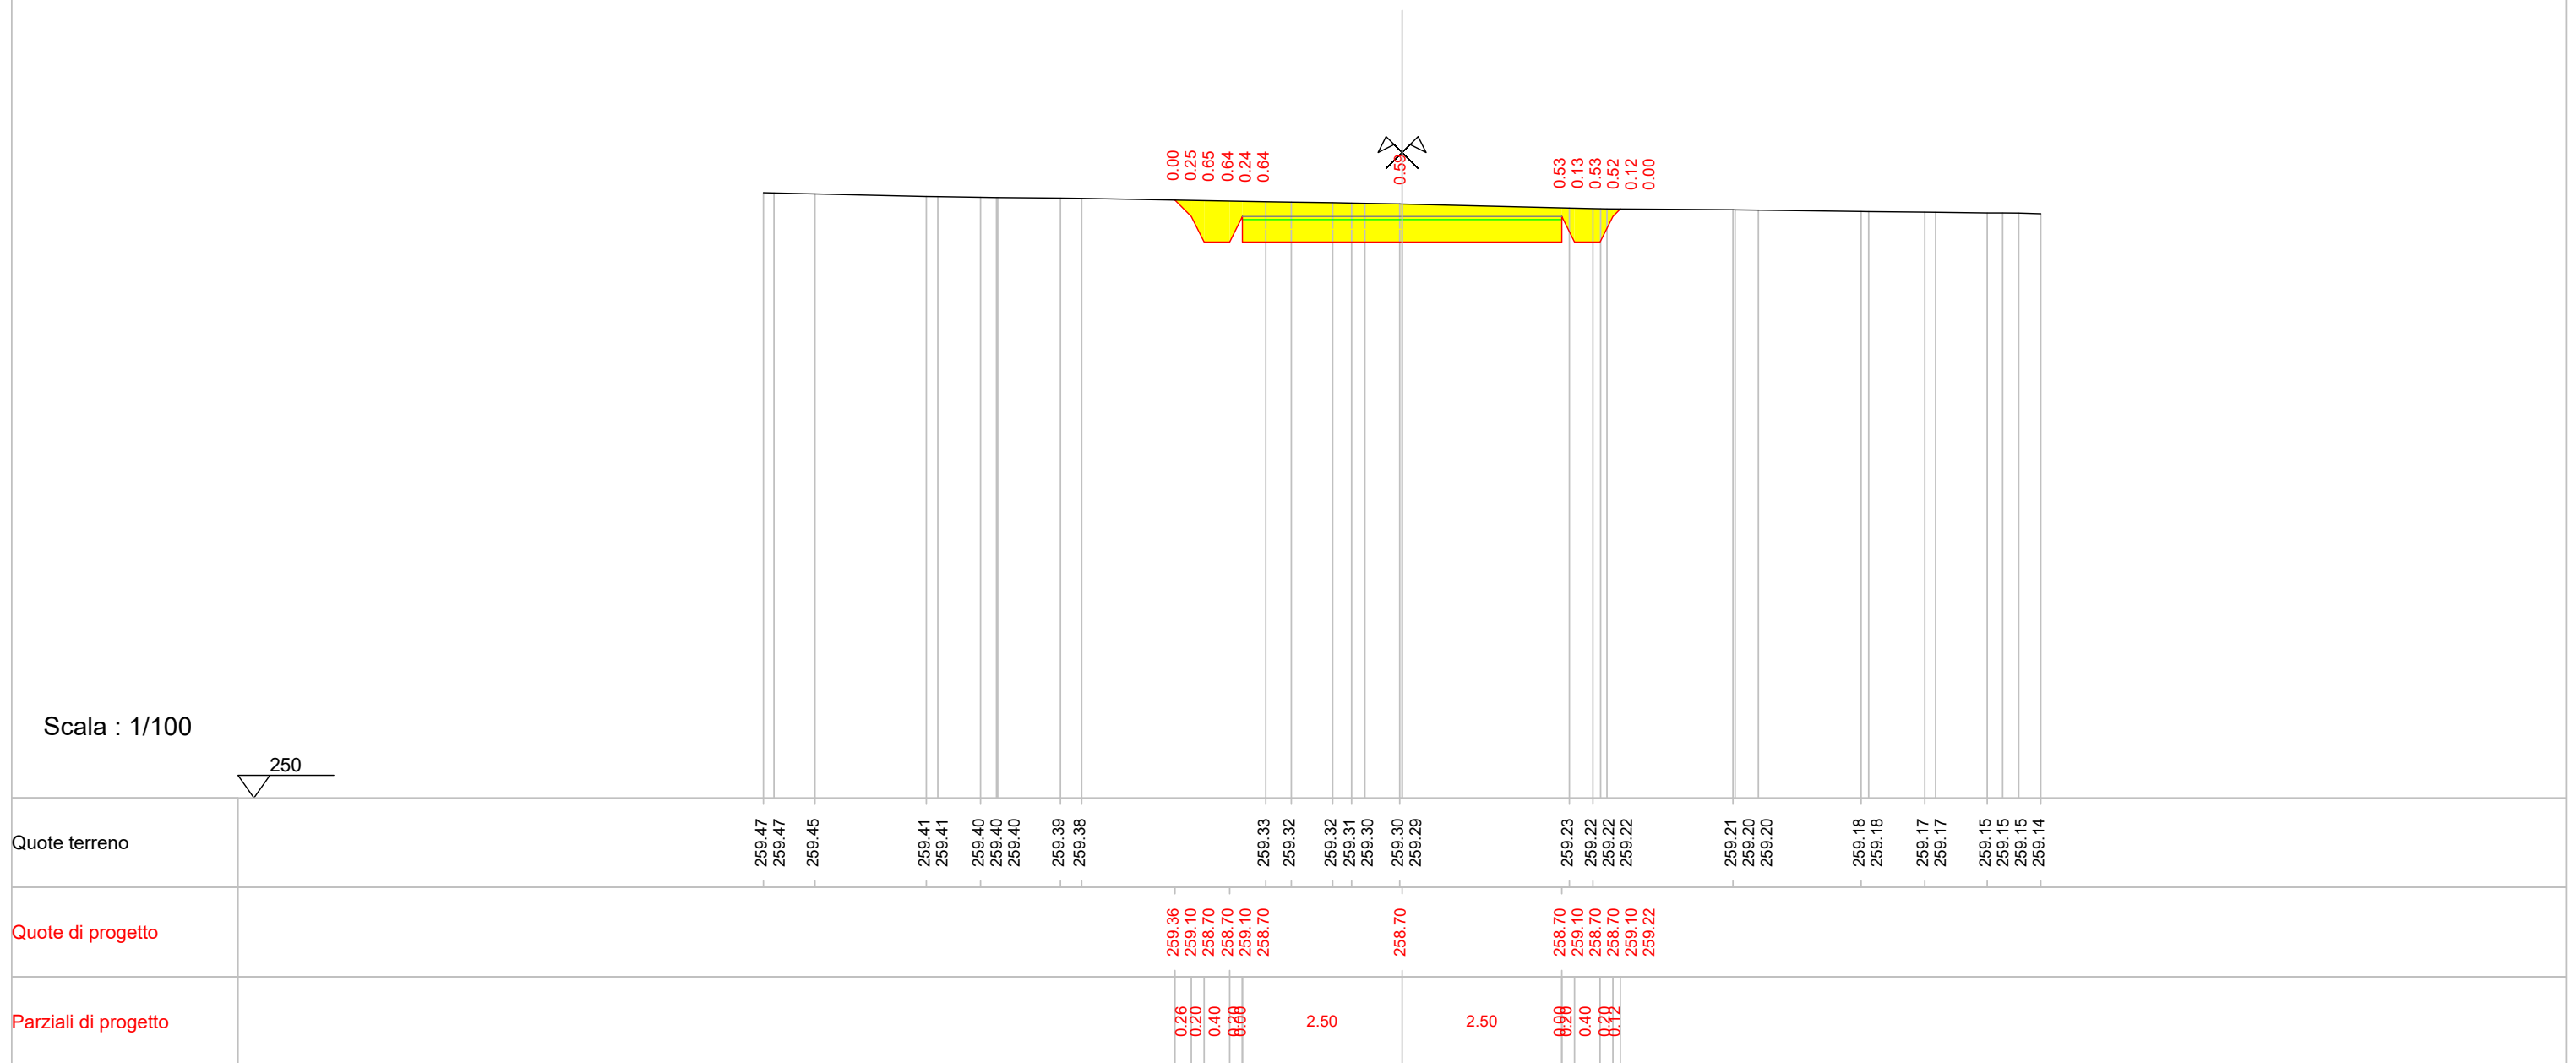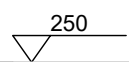

Indice : 48
 Progressiva : 607.669
 Codice : S.0026


Scala : 1/100

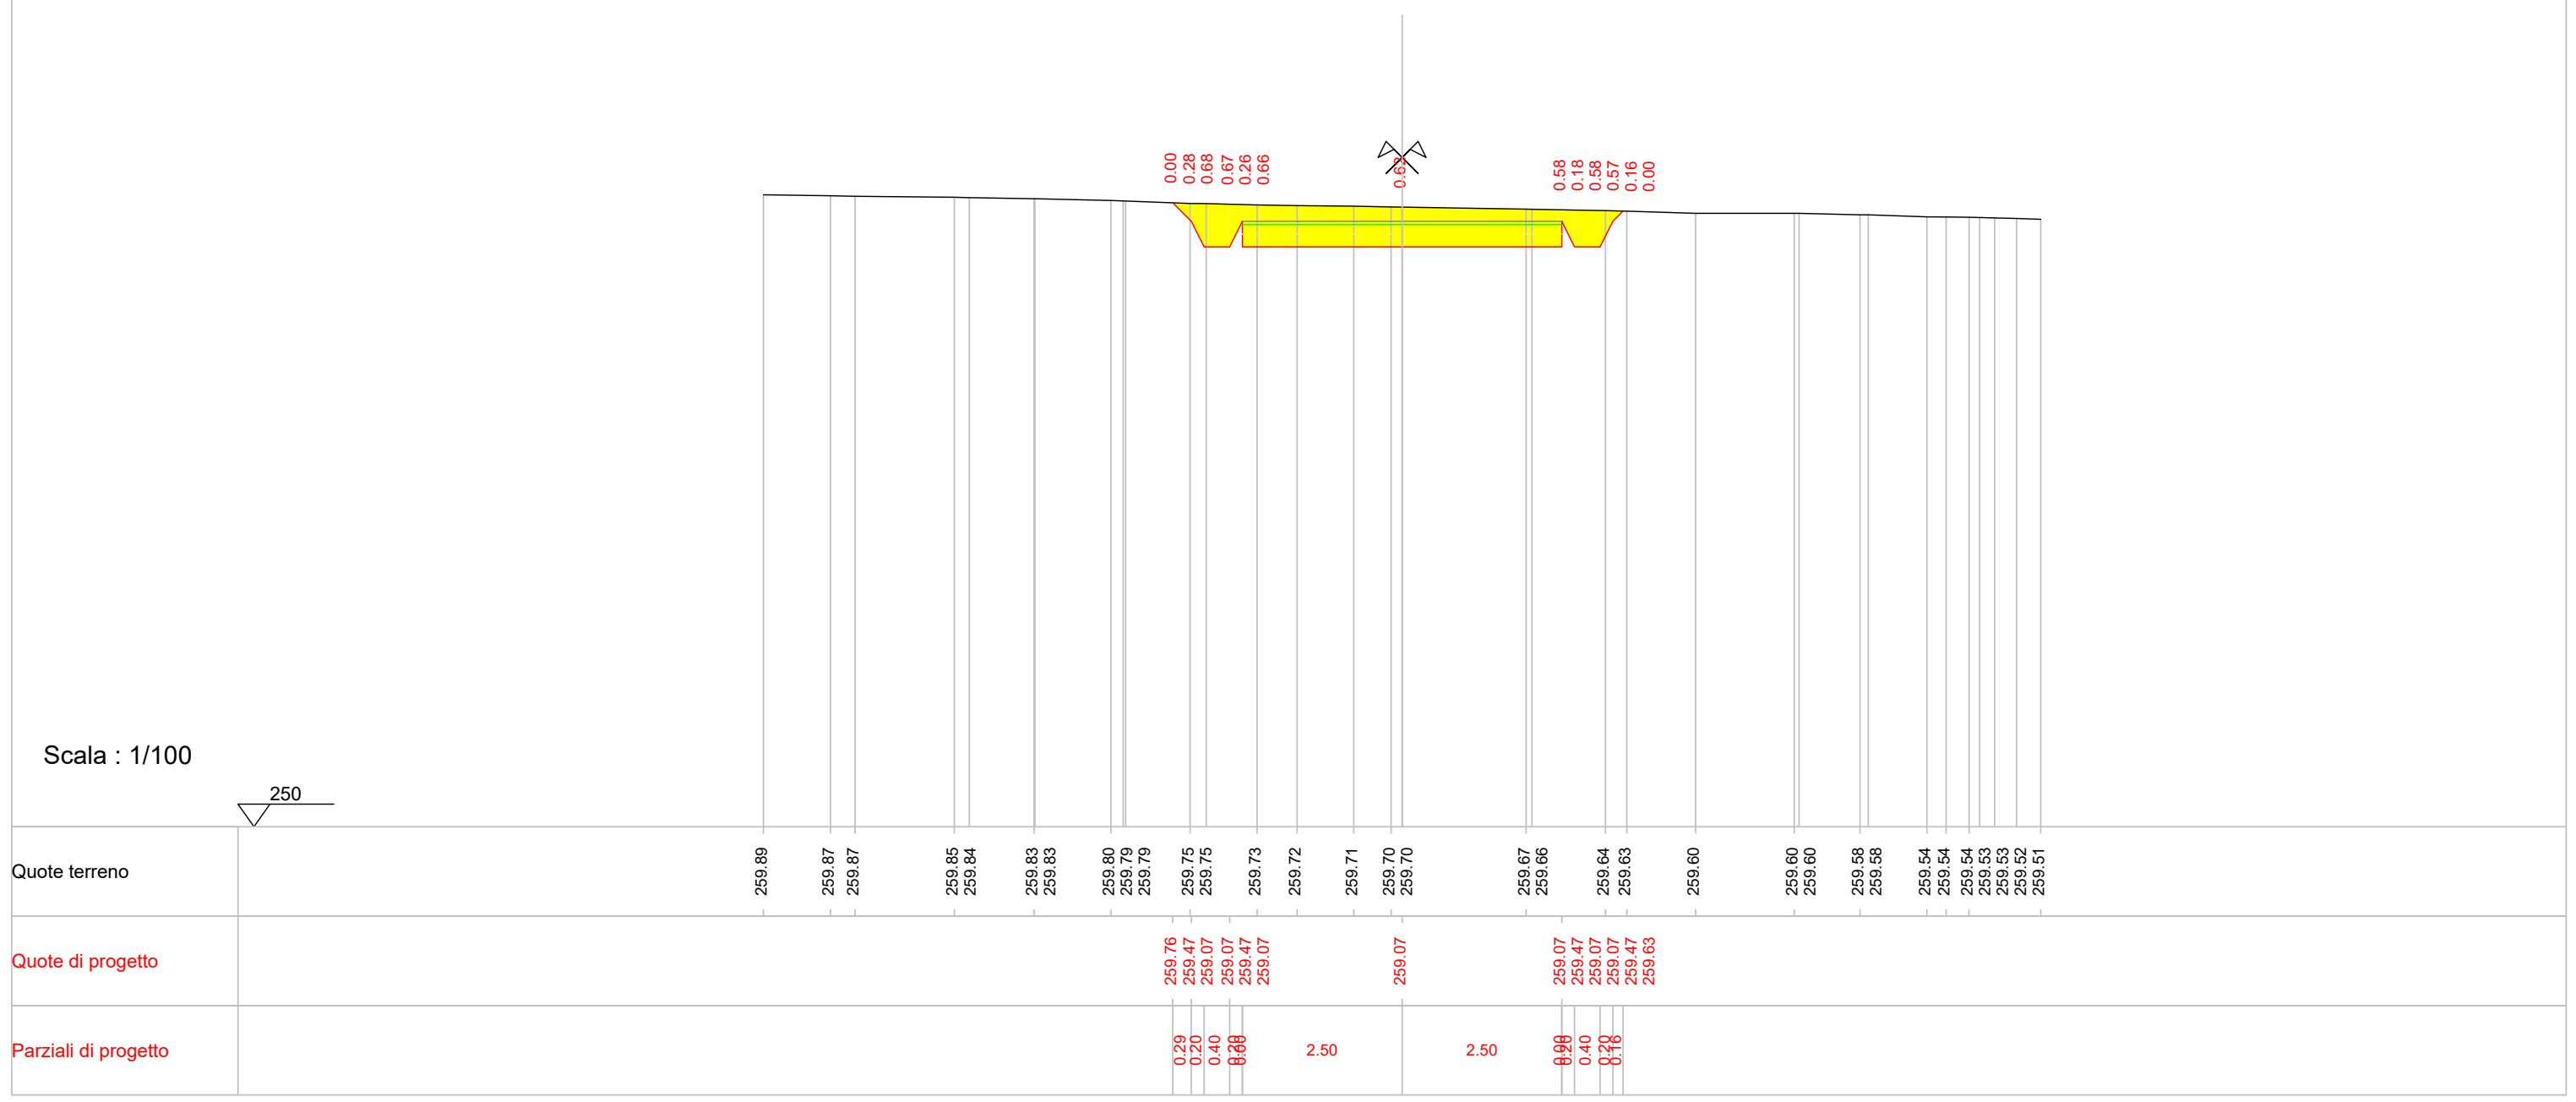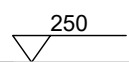

Indice : 49
 Progressiva : 610.629
 Codice : S.0027

Scala : 1/100



250

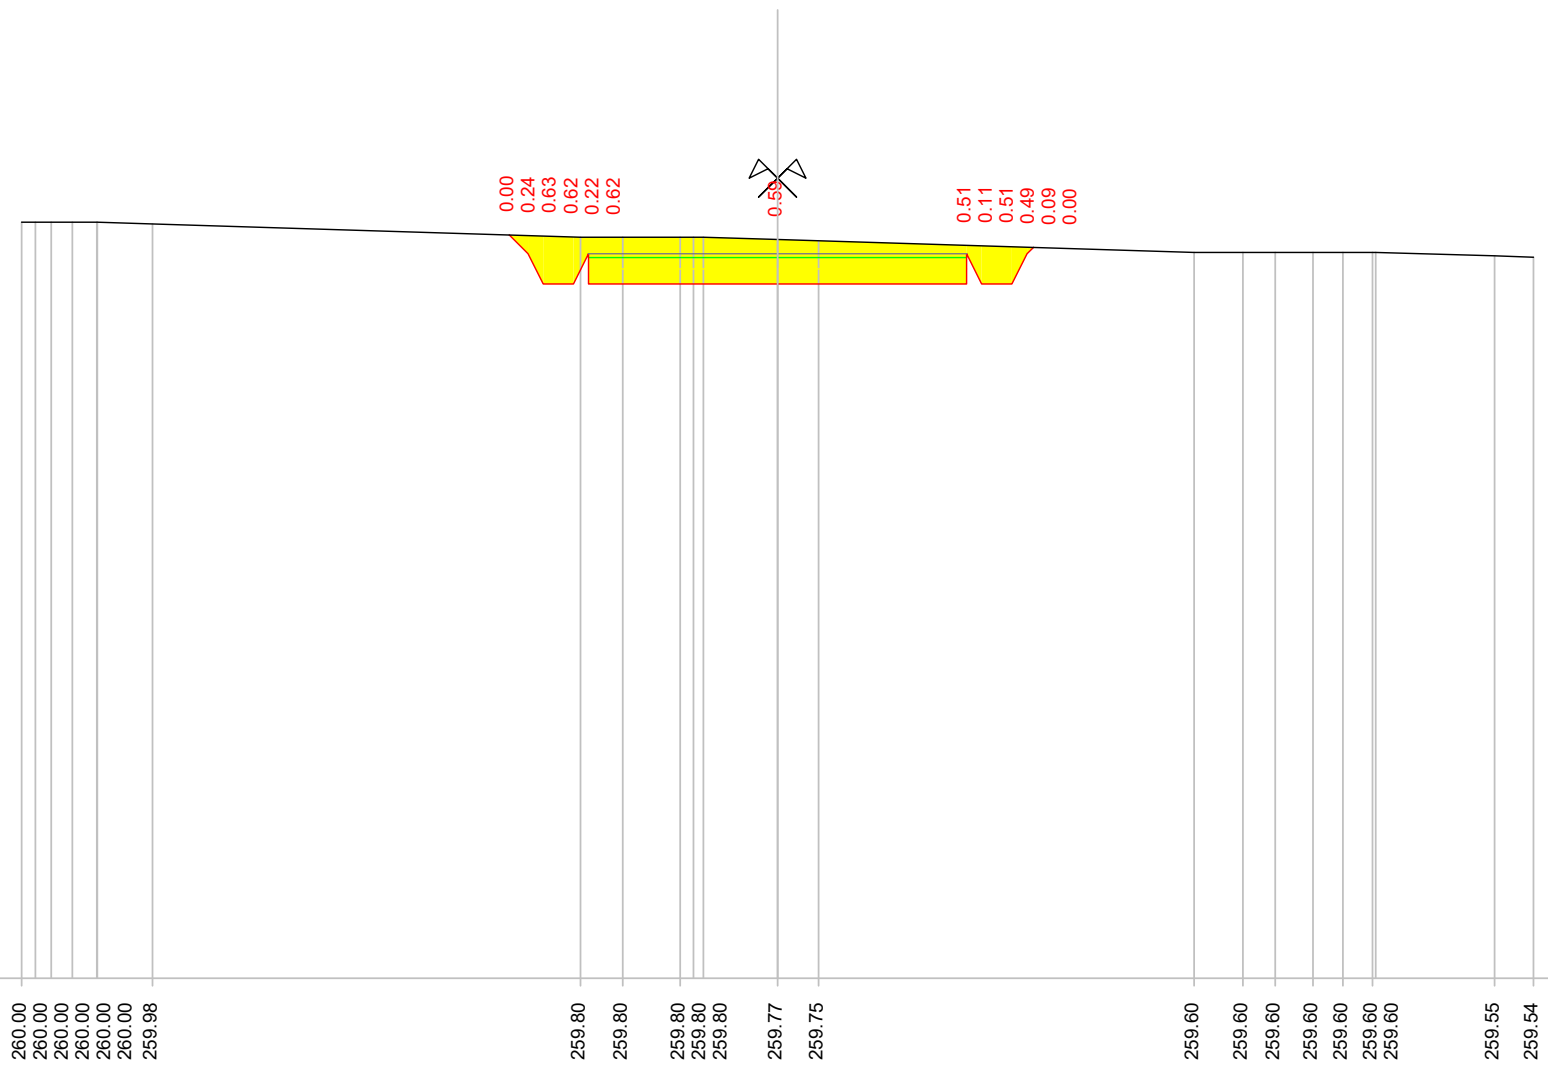

Quote terreno	260.00 260.00 260.00 260.00 260.00 259.98	259.80 259.80	259.80 259.80 259.80	259.77 259.75	259.60 259.60 259.60 259.60 259.60 259.60	259.55 259.54
Quote di progetto		259.83 259.58 259.18 259.18 259.58 259.18		259.18	259.18 259.58 259.18 259.18 259.58 259.67	
Parziali di progetto		0.25 0.20 0.40 0.68 0.68	2.50	2.50	0.68 0.40 0.68	

Indice : 50
 Progressiva : 613.589
 Codice : S.0028

Scala : 1/100

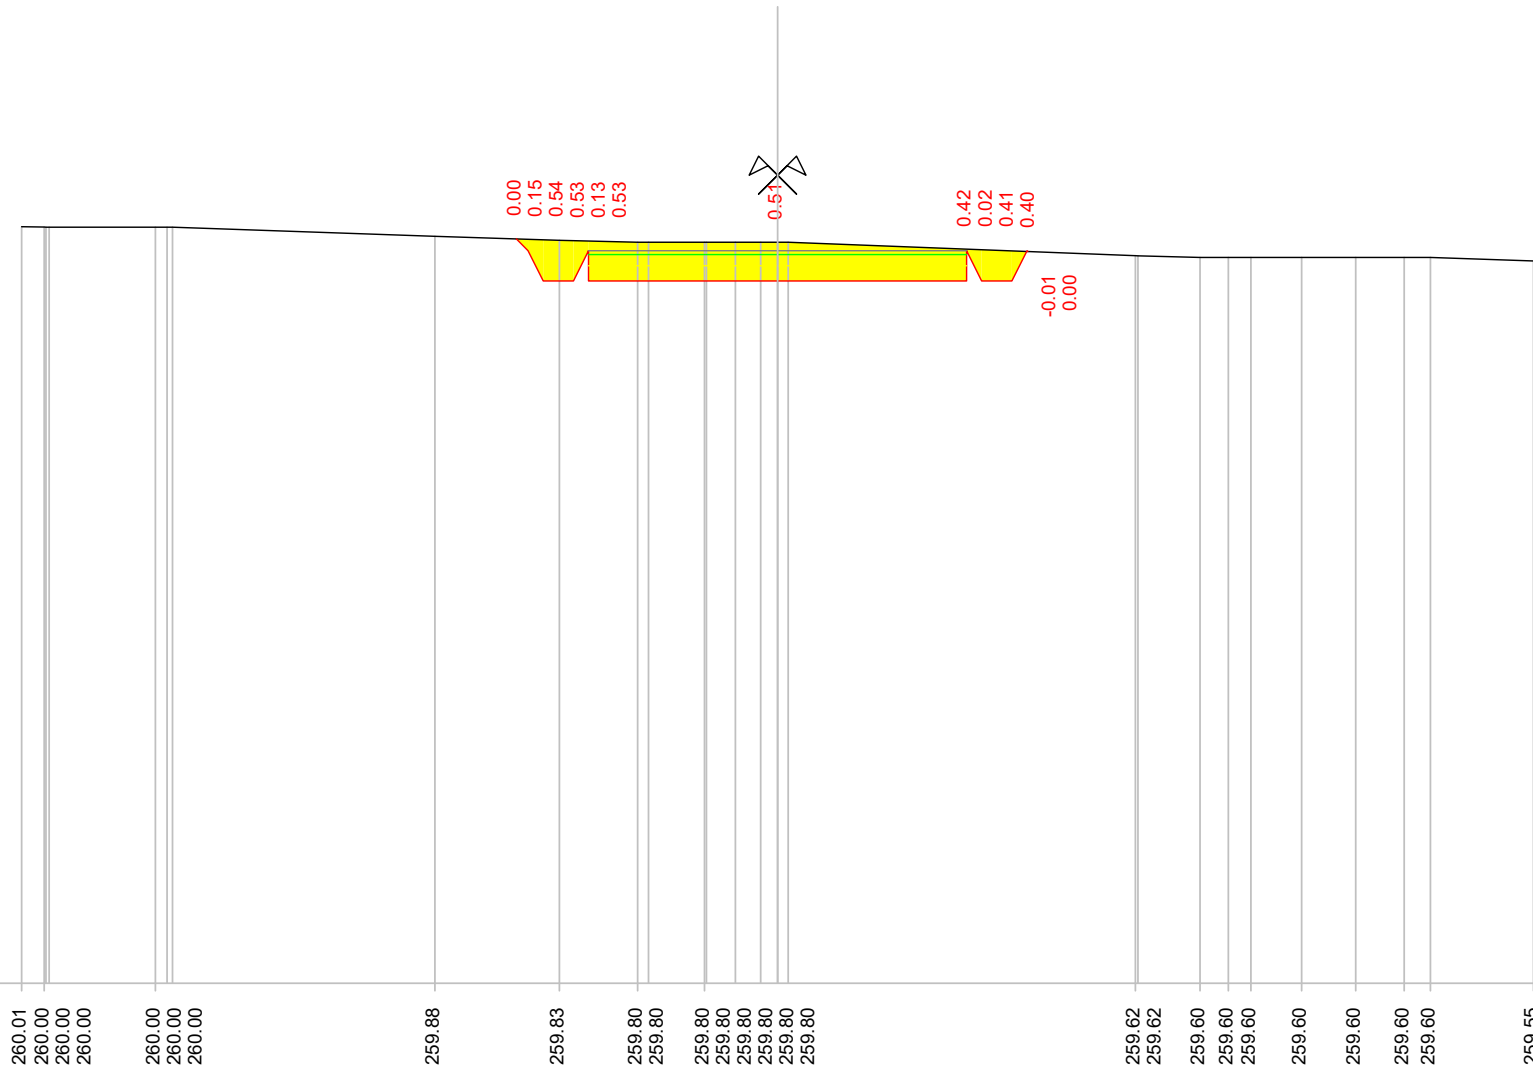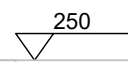


Quote terreno	260.01	260.00	260.00	260.00	260.00	260.00	259.88	259.83	259.80	259.80	259.80	259.80	259.80	259.80	259.80	259.62	259.62	259.60	259.60	259.60	259.60	259.60	259.60	259.60	259.55
Quote di progetto								259.84	259.69	259.29	259.29	259.69	259.29	259.29	259.68										
Parziali di progetto								0.16	0.20	0.40	0.60	2.50	2.50	0.00	0.40	0.20	0.20								

Indice : 51
 Progressiva : 620.000
 Codice : S.0083

Scala : 1/100

250

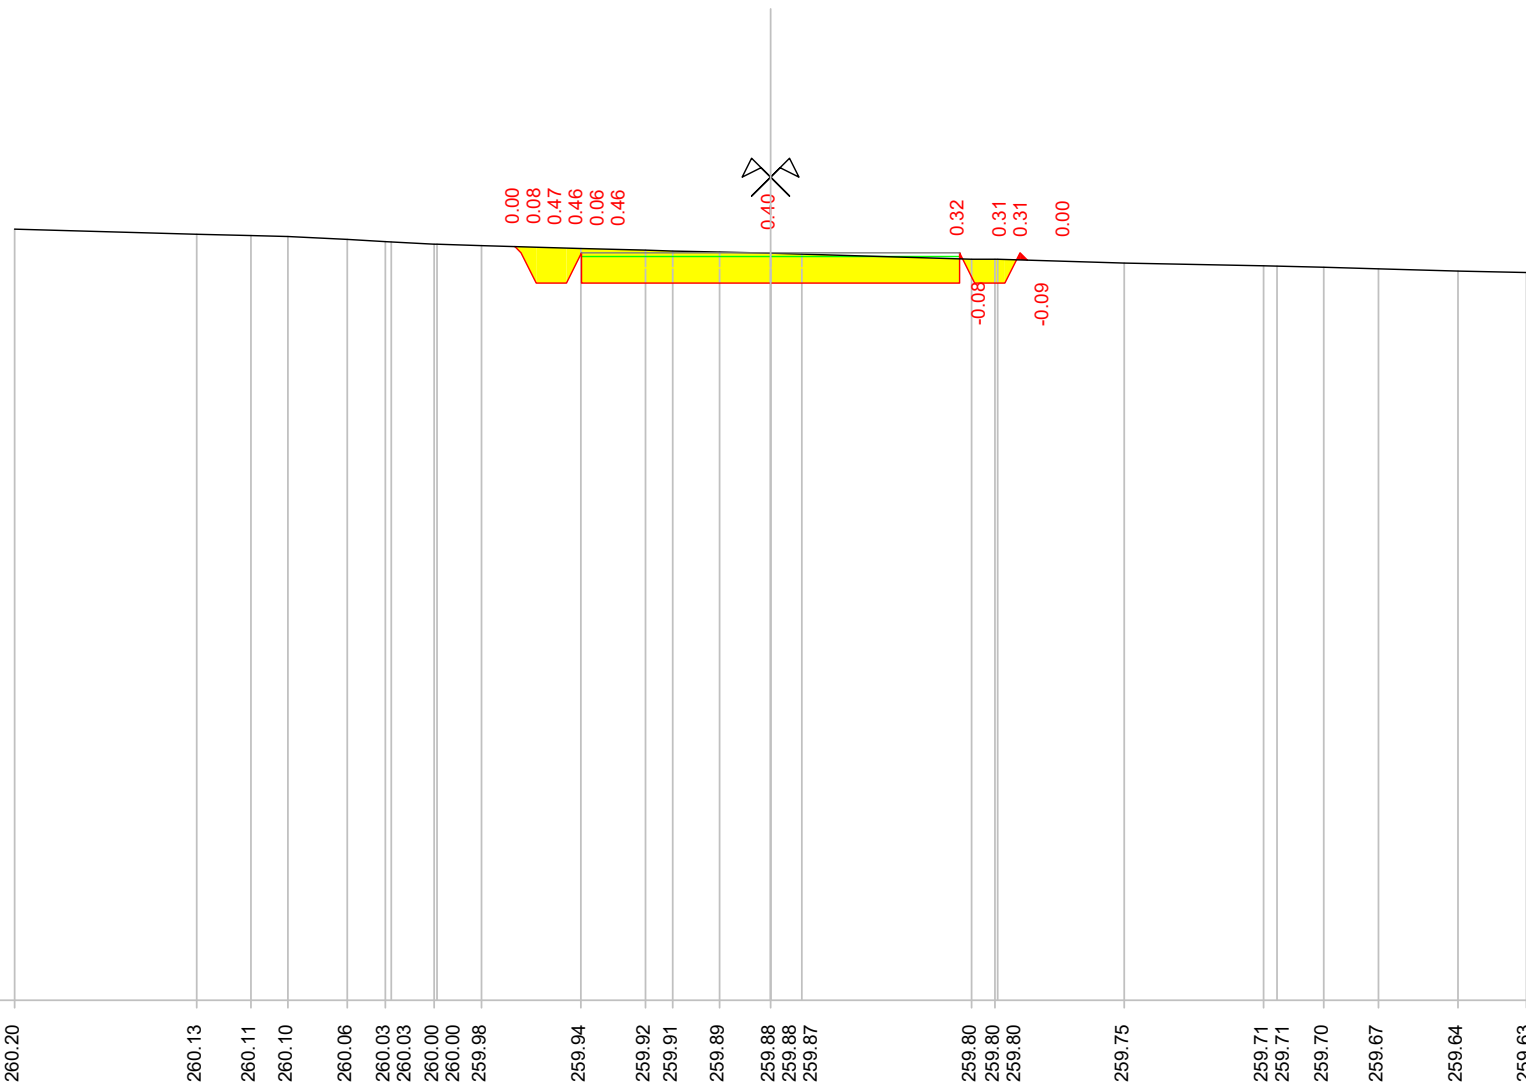


Quote terreno	260.20	260.13	260.11	260.10	260.06	260.03	260.03	260.00	260.00	259.98	259.94	259.92	259.91	259.89	259.88	259.88	259.87	259.80	259.80	259.80	259.75	259.71	259.71	259.70	259.67	259.64	259.63		
Quote di progetto										259.97	259.89	259.89	259.49	259.89	259.49	259.49	259.49	259.49	259.89	259.89	259.49	259.89	259.49	259.49	259.89	259.79			
Parziali di progetto										0.08	0.40	0.08	2.50			2.50			0.08	0.40	0.08								

Indice : 52
 Progressiva : 628.211
 Codice : S.0029

Scala : 1/100


250

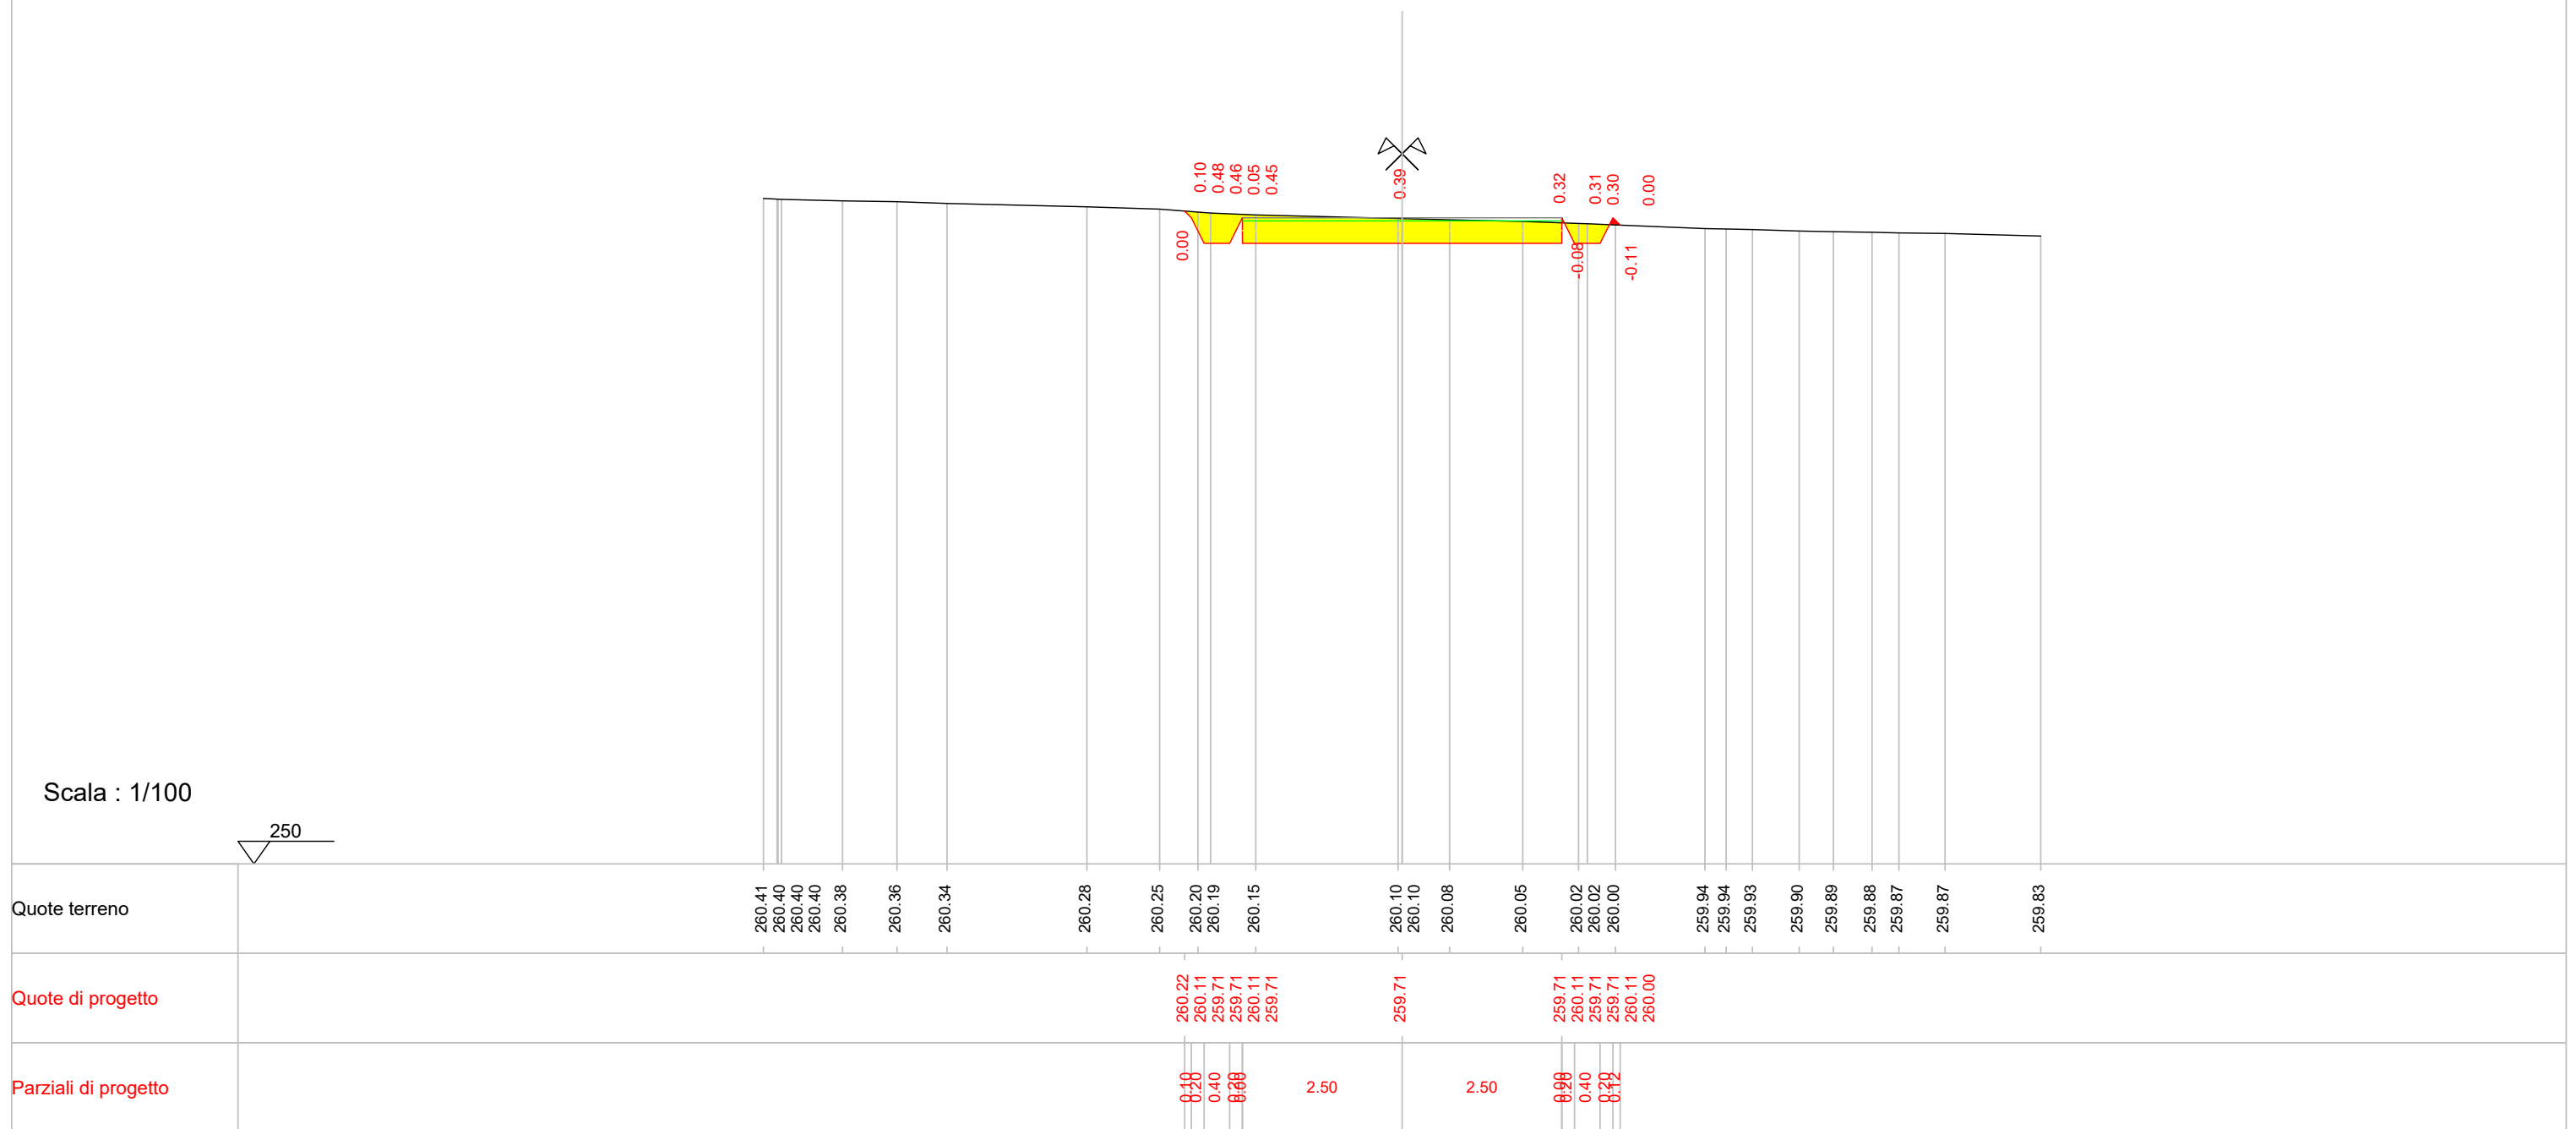

Indice : 53
 Progressiva : 635.144
 Codice : S.0030

Scala : 1/100

250

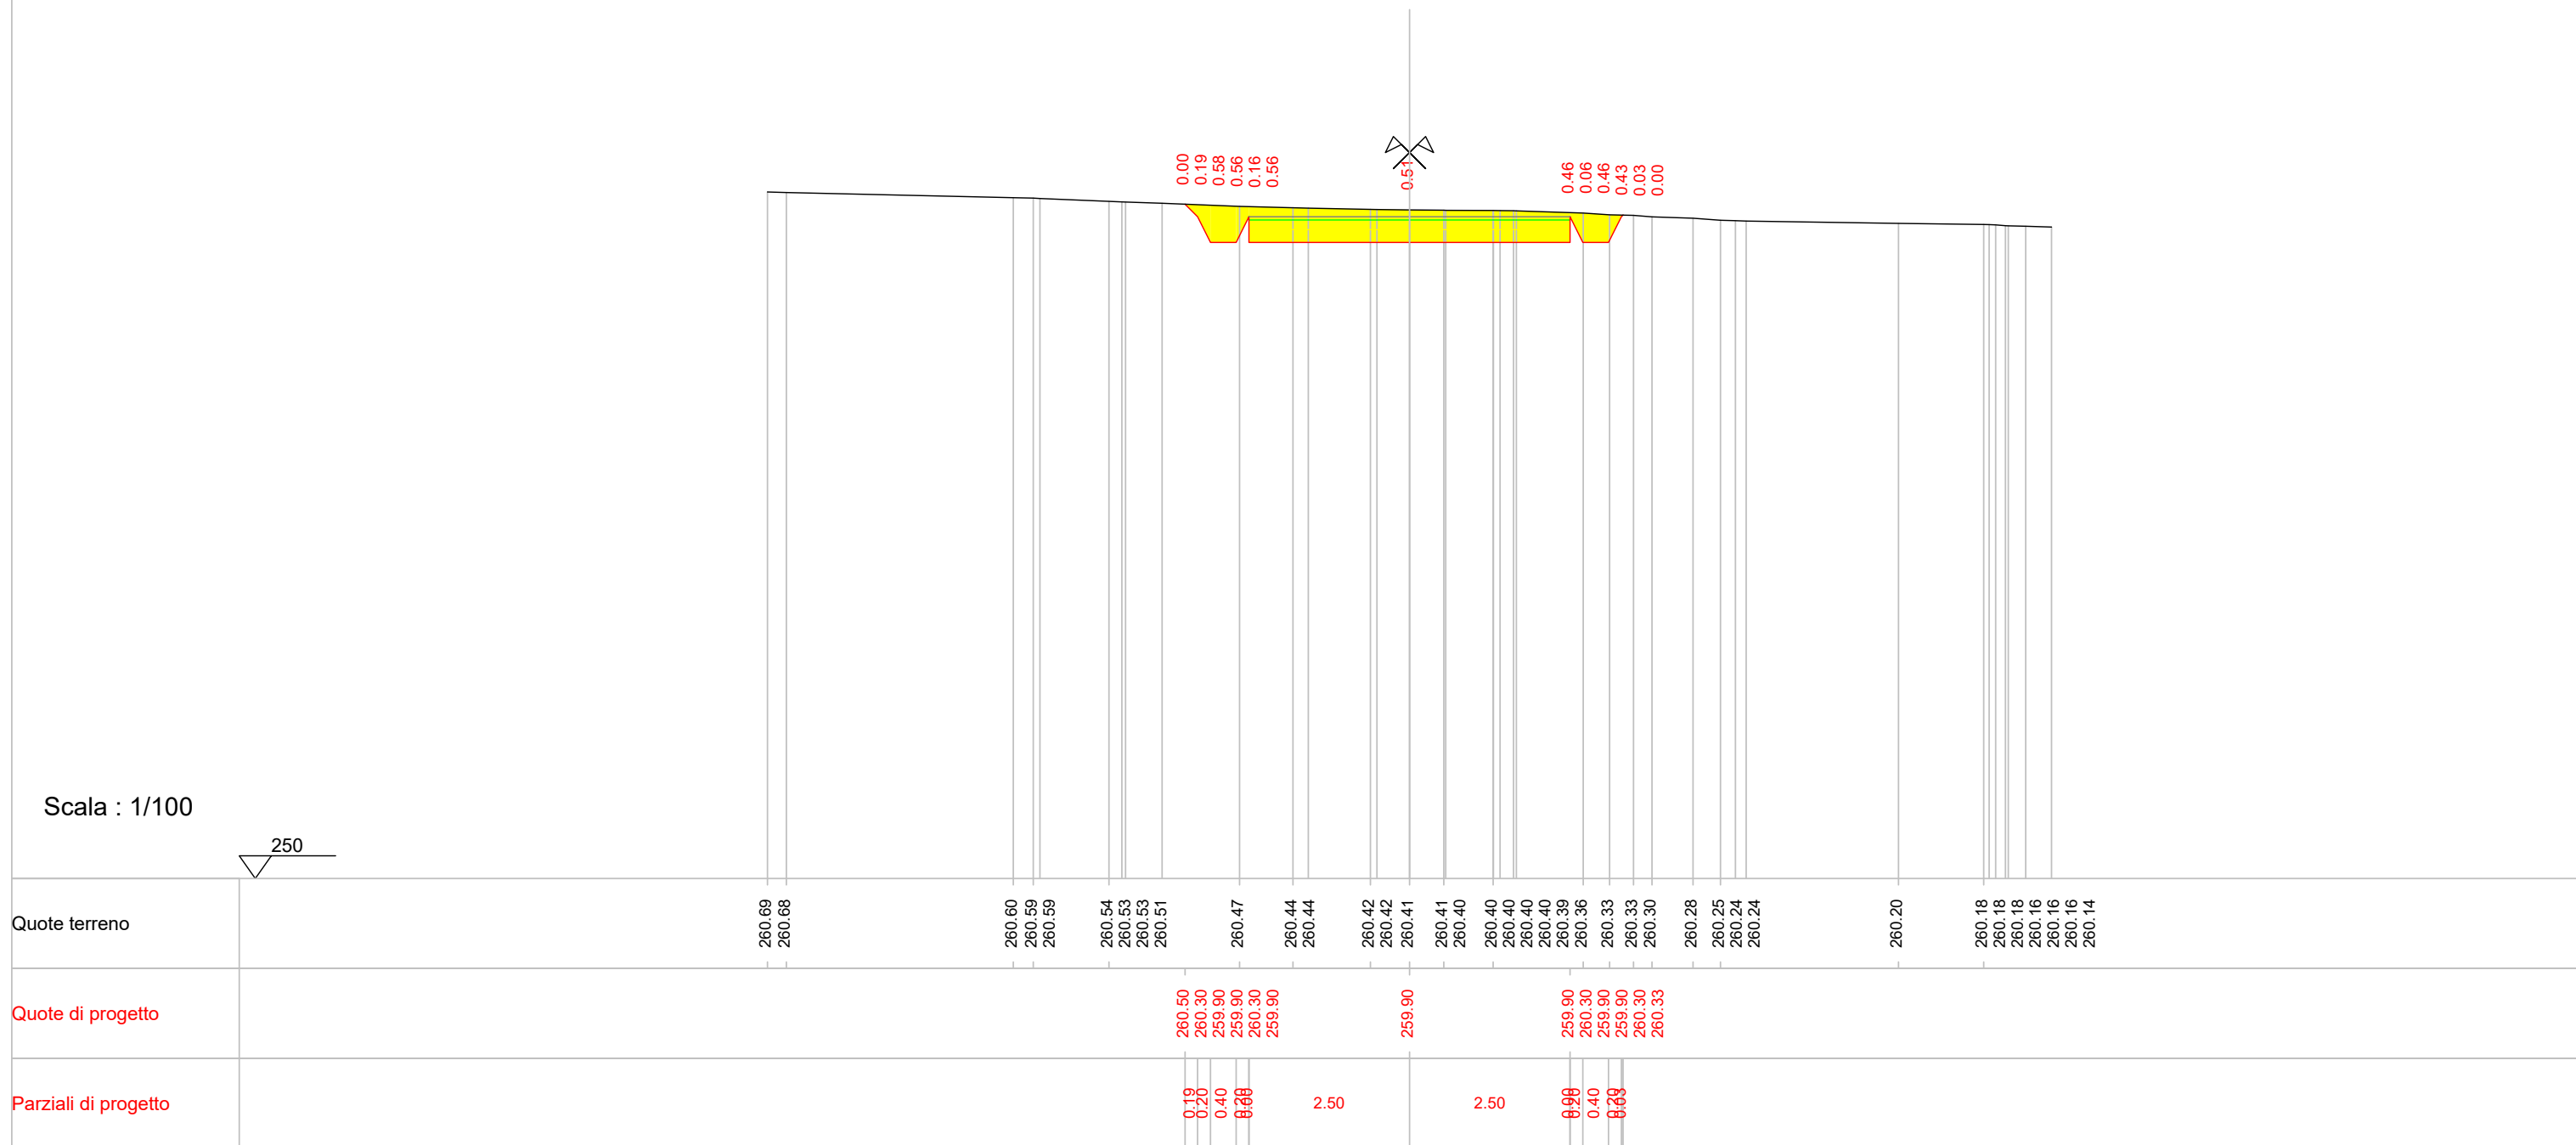

Indice : 54
 Progressiva : 642.076
 Codice : S.0031

Scala : 1/100

250

Quote terreno		260.92	260.92	260.91	260.89	260.85	260.84	260.83	260.80	260.77	260.77	260.75	260.74	260.69	260.66	260.66	260.60	260.57	260.53	260.51	260.48	260.46	260.44	260.43	260.43	260.43	260.42	
Quote di progetto												260.74	260.50	260.10	260.10	260.10	260.10	260.10	260.54									
Parziali di progetto												0.24	0.20	0.40	0.68	2.50	2.50	0.68	0.40	0.68								

0.00
 0.24
 0.63
 0.62
 0.22
 0.62


0.58

0.47
 0.07
 0.46
 0.45
 0.05
 0.00

Indice : 56
 Progressiva : 658.137
 Codice : S.0033

Scala : 1/100


250

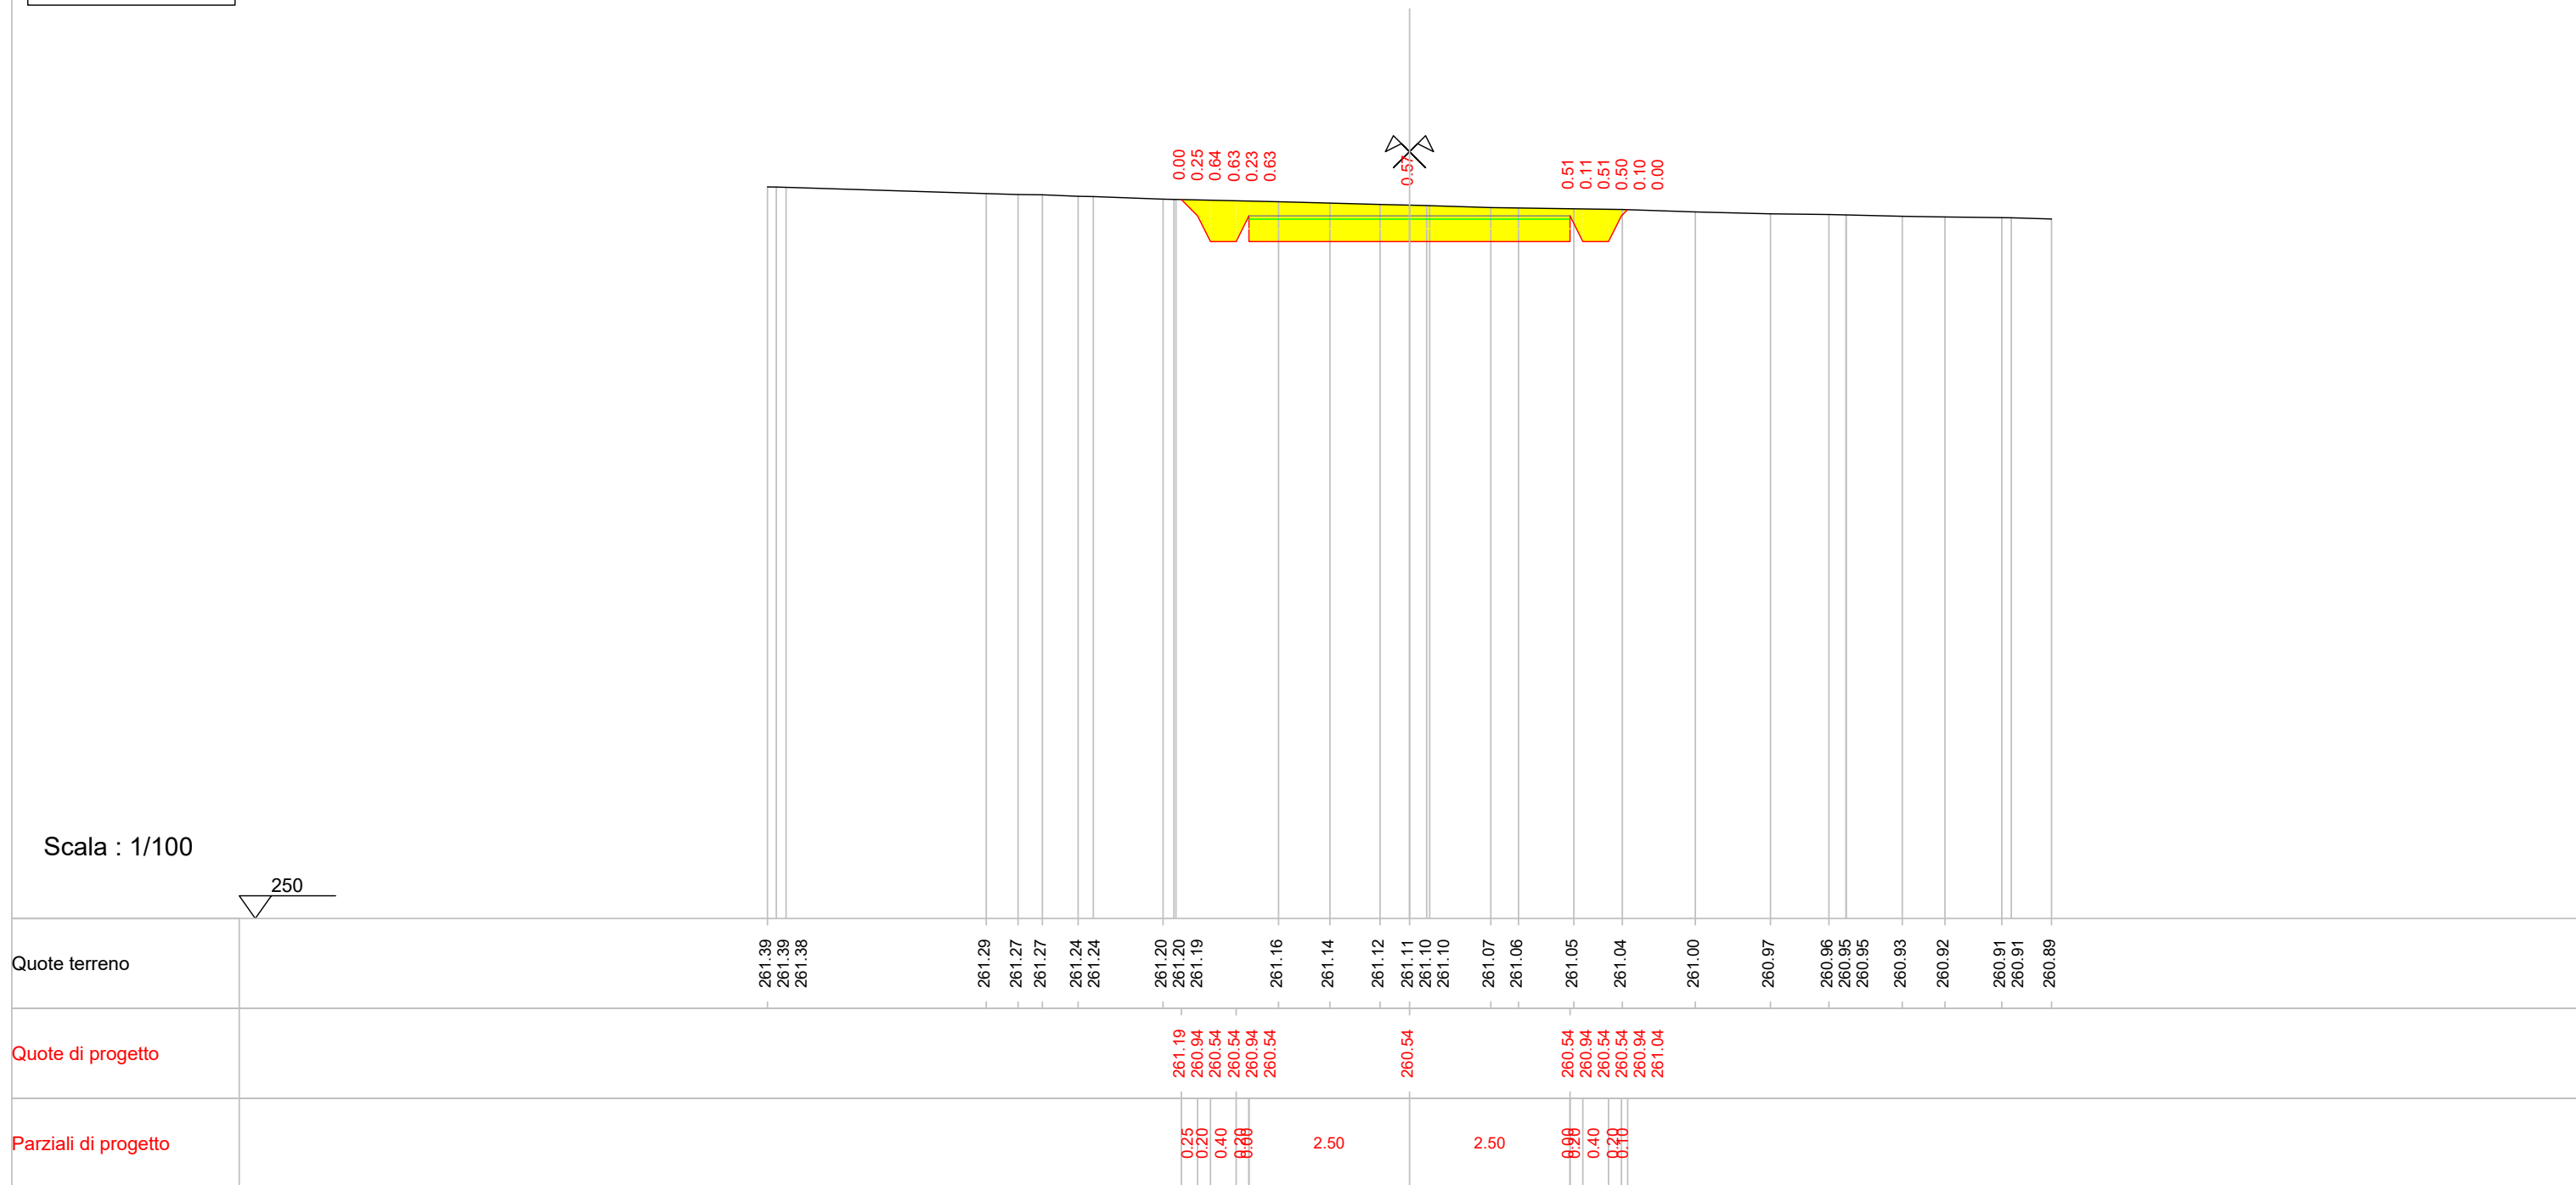

Indice : 57
 Progressiva : 664.528
 Codice : S.0034

Scala : 1/100

250

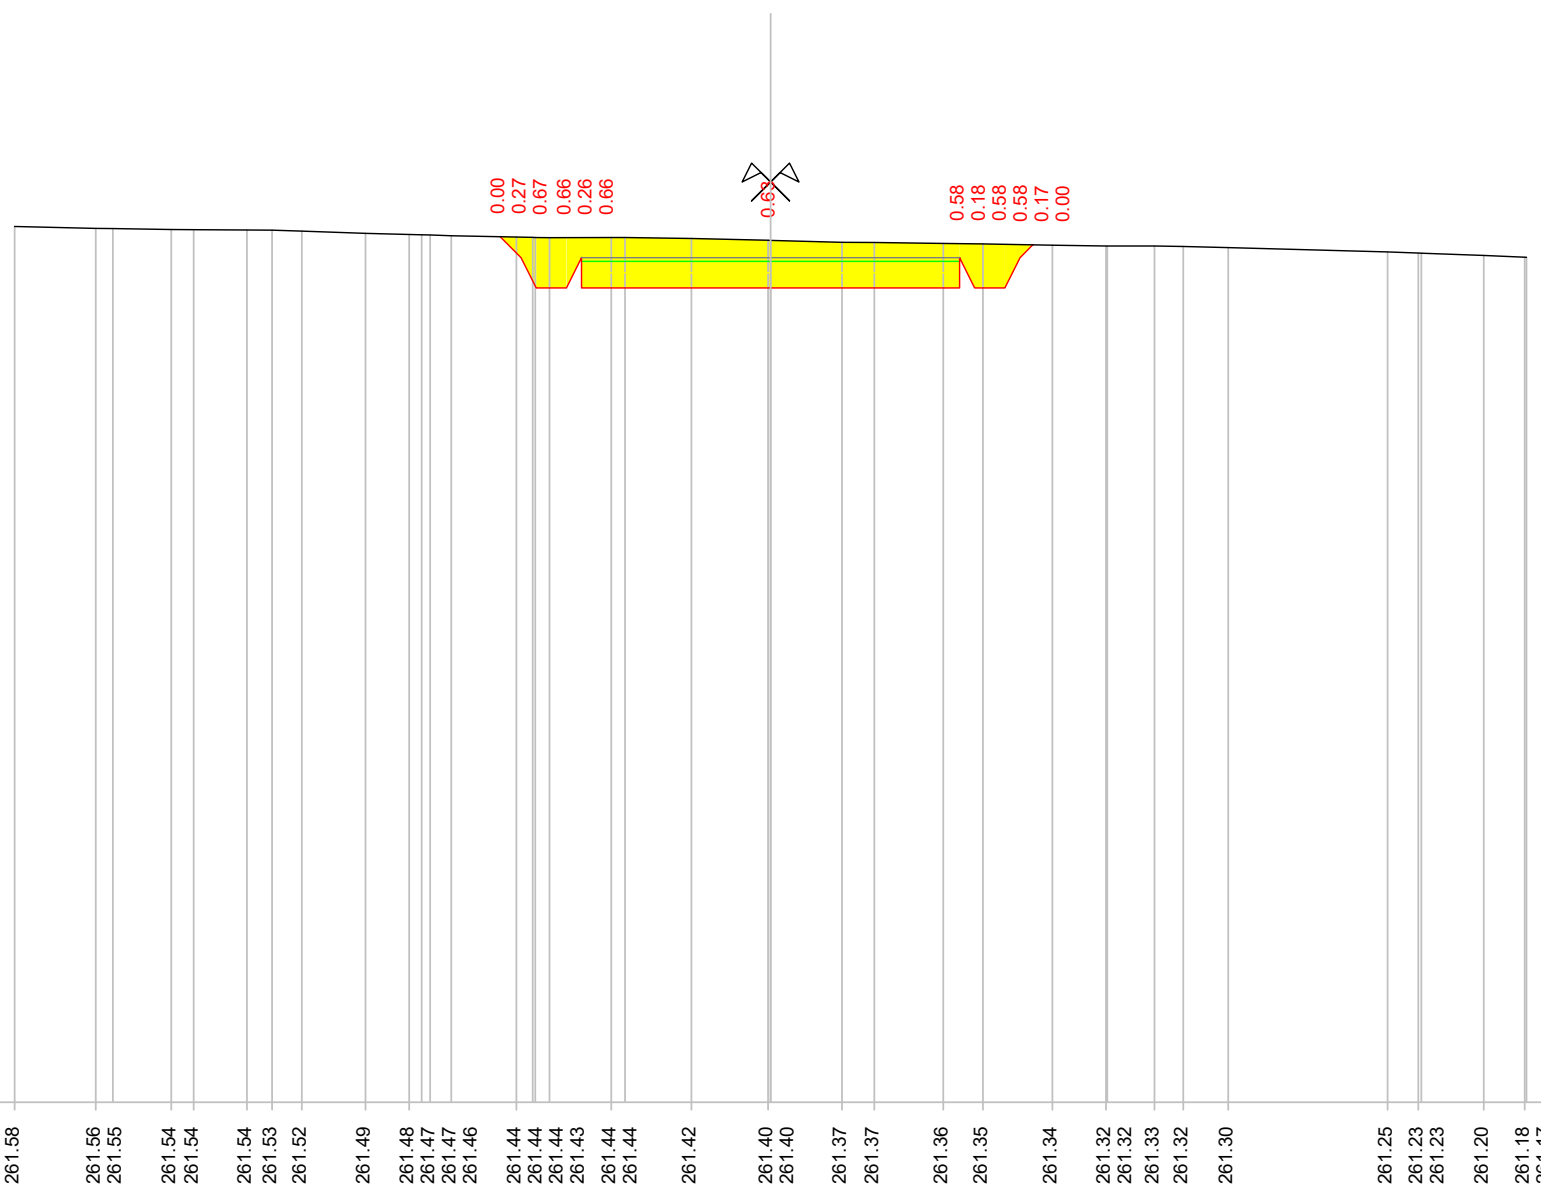

0.00
 0.27
 0.67
 0.66
 0.26
 0.66
 0.63
 0.58
 0.18
 0.58
 0.58
 0.17
 0.00

Quote terreno	261.58	261.56 261.55	261.54 261.54	261.54 261.53	261.52	261.49	261.48 261.47 261.47 261.46	261.44 261.44 261.44 261.43 261.44 261.44	261.42	261.40 261.40	261.37 261.37	261.36 261.35	261.34	261.32 261.32 261.33 261.32	261.30	261.25 261.23 261.23	261.20 261.18 261.17
Quote di progetto							261.45 261.17 260.77 260.77 261.17 260.77	260.77		260.77		260.77 261.17 260.77 260.77 261.17 261.34					
Parziali di progetto							0.28 0.20 0.40 0.66 0.66	2.50		2.50		0.66 0.40 0.20 0.17					

Indice : 58
 Progressiva : 680.000
 Codice : S.0086

Scala : 1/100

250

Quote terreno	262.29	262.29	262.29	262.29	262.28	262.25	262.24	262.24	262.23	262.23	262.23	262.22	262.21	262.20	262.20	262.17	262.16	262.15	262.11	262.11	262.09	262.09	262.05	262.04	262.04	262.03	262.00	261.99	261.99	261.99	261.99	261.98	261.96	261.95	261.92	261.88	261.82	261.82	261.80	261.77			
Quote di progetto												262.22	261.79	261.39	261.39	261.79	261.39		261.39					261.39	261.79	261.39	261.39	261.79	262.01														
Parziali di progetto												0.43	0.20	0.40	0.68	0.68	2.50		2.50					0.68	0.40	0.20	0.22																

0.00
 0.42
 0.81
 0.80
 0.39
 0.79

0.33

0.65
 0.25
 0.64
 0.63
 0.23
 0.00

Indice : 59
 Progressiva : 702.058
 Codice : S.0035

Scala : 1/100

256

Quote terreno		262.98	262.97	262.96	262.94	262.93							262.89	262.88	262.88	262.83	262.83	262.83	262.80	262.80	262.79	262.77	262.74	262.73			262.58	262.54	262.52			262.40	262.38	262.36
Quote di progetto																262.85	262.63	262.23	262.23	262.23	262.23	262.23	262.23	262.23	262.23	262.63	262.63	262.23	262.23	262.23	262.63	262.68		
Parziali di progetto																0.22	0.20	0.40	0.68	2.50	2.50	0.00	0.40	0.68	0.40	0.00								

0.00
 0.21
 0.61
 0.60
 0.20
 0.60

0.49
 0.09
 0.48
 0.46
 0.05
 0.00




0.55

Indice : 60
 Progressiva : 705.604
 Codice : S.0036

Scala : 1/100

256

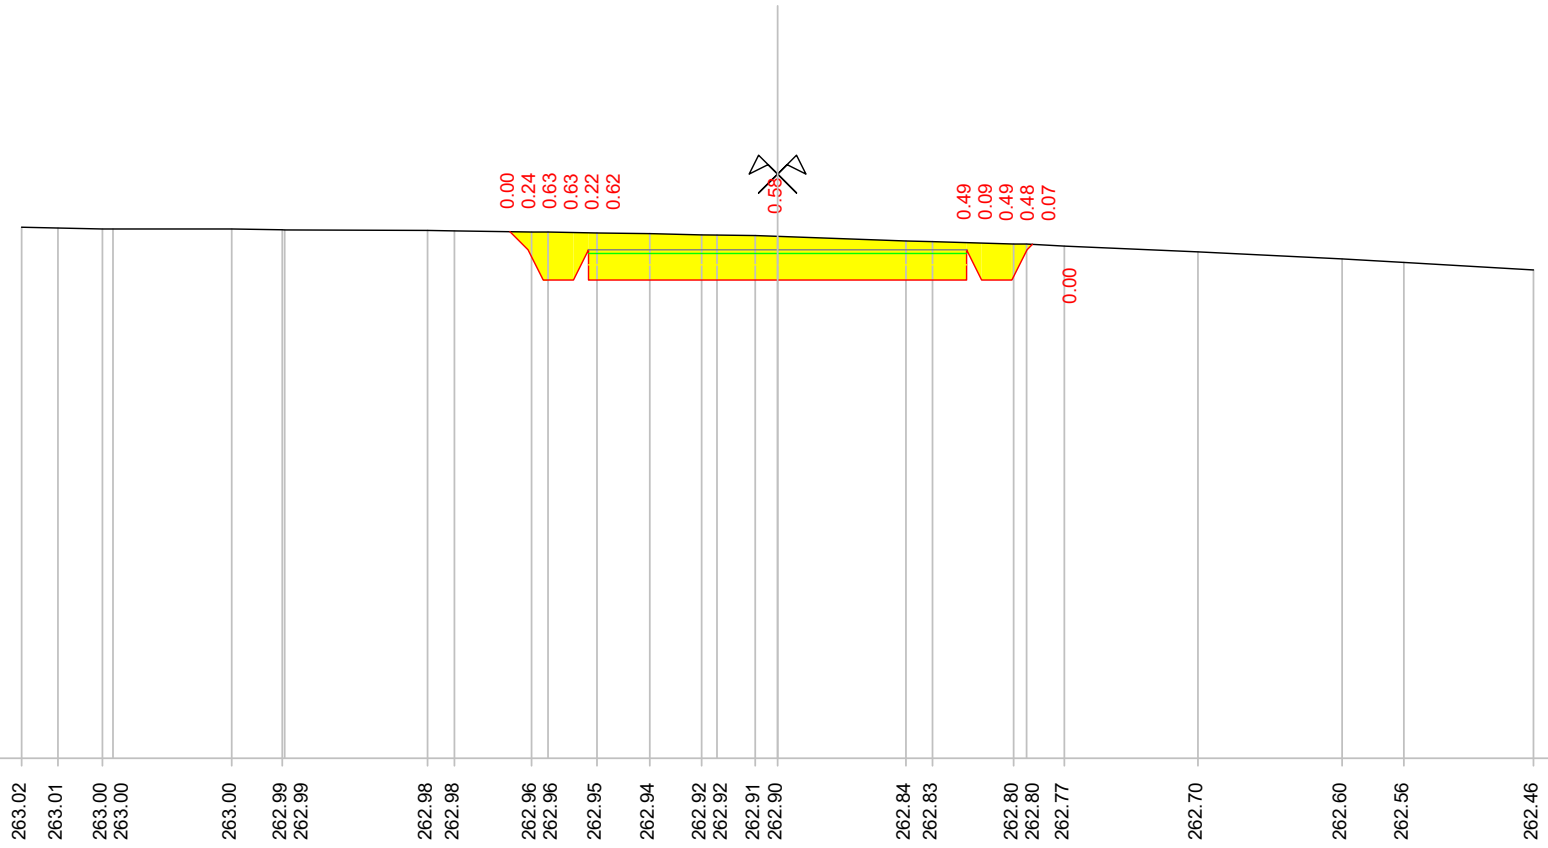

Quote terreno

Quote di progetto

Parziali di progetto

Indice : 61
 Progressiva : 709.151
 Codice : S.0037

Scala : 1/100

256

Quote terreno		263.09	263.08	263.08	263.08	263.07	263.07	263.07	263.05	263.00	263.00	263.00	263.00	263.00	262.99	262.93	262.88	262.85	262.84	262.81	262.80	262.80	262.74	262.70	262.57		
Quote di progetto									263.06	262.82	262.42	262.42	262.42	262.42	262.42	262.42	262.82	262.42	262.42	262.42	262.82	262.89					
Parziali di progetto									0.24	0.20	0.40	0.68	0.68	2.50	2.50	0.68	0.40	0.68	0.68	0.68	0.68						

0.00
 0.24
 0.64
 0.63
 0.23
 0.63

0.53


0.51
 0.11
 0.50
 0.49
 0.08

0.00

Indice : 62
 Progressiva : 720.000
 Codice : S.0003

Scala : 1/100

256

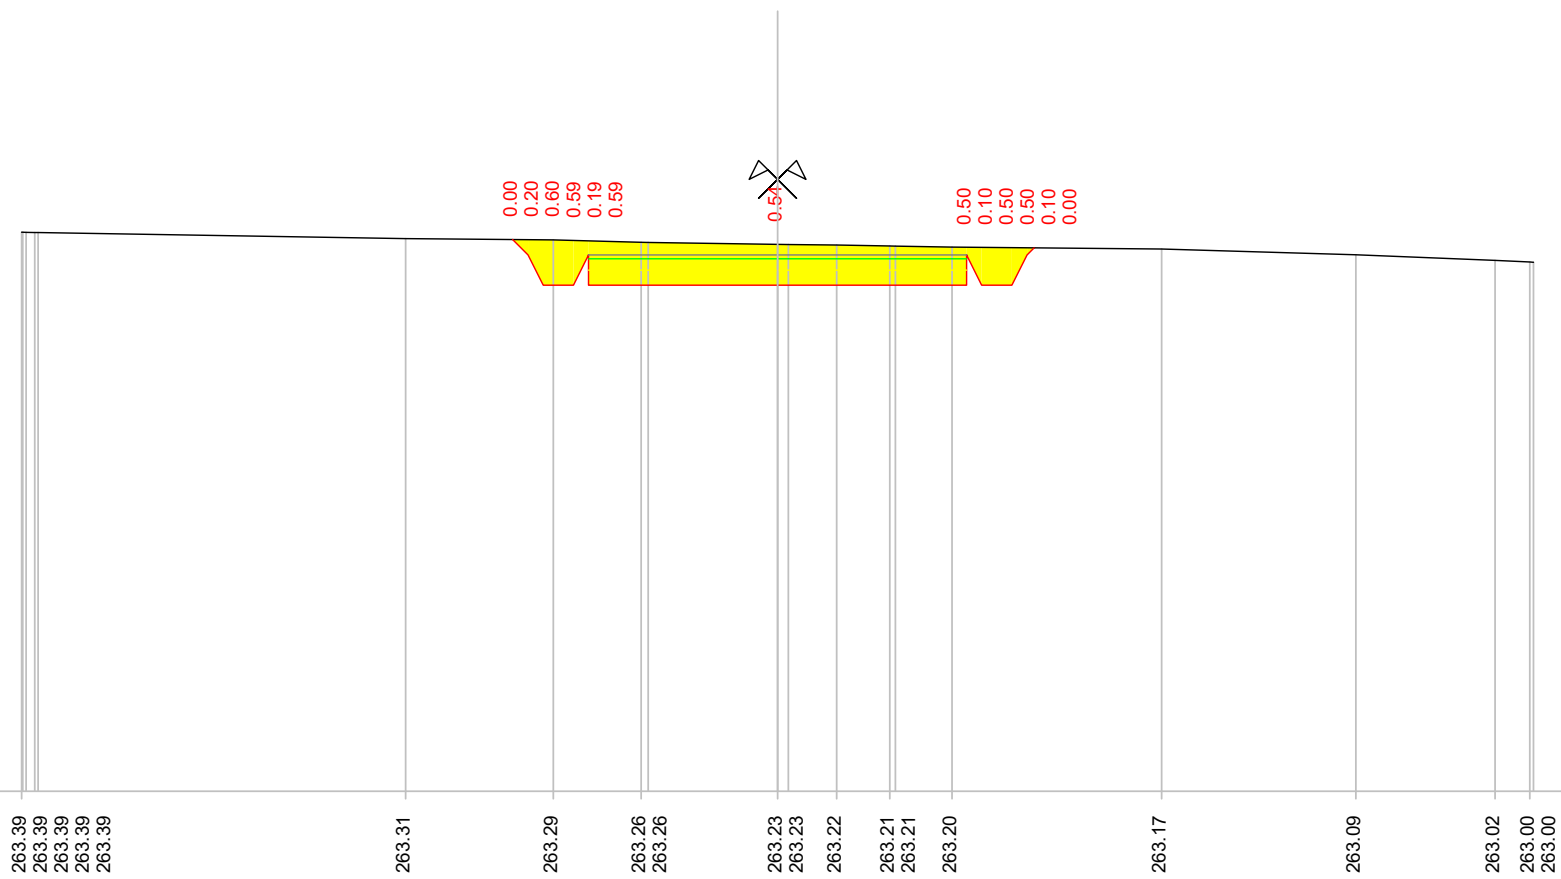

0.00
 0.20
 0.60
 0.59
 0.19
 0.59
 0.50
 0.10
 0.50
 0.50
 0.10
 0.00

0.50

Quote terreno

263.39
 263.39
 263.39
 263.39
 263.31
 263.29
 263.26
 263.26
 263.23
 263.23
 263.22
 263.21
 263.21
 263.20
 263.17
 263.09
 263.02
 263.00
 263.00

Quote di progetto

263.30
 263.09
 262.69
 262.69
 263.09
 262.69
 262.69
 263.19

Parziali di progetto

0.20
 0.20
 0.40
 0.69
 2.50
 2.50
 0.69
 0.40
 0.69


Indice : 63
 Progressiva : 730.000
 Codice : S.0002

Scala : 1/100

256

Quote terreno		263.60	263.60	263.60	263.60	263.60	263.57	263.56		263.54	263.51	263.49	263.48	263.48	263.47	263.47	263.47	263.47	263.47	263.48		263.43	263.43	263.43	263.40	263.38	263.37		263.30	263.28	263.28	
Quote di progetto											263.51	263.35	262.95	262.95	263.35	262.95	262.95	262.95	262.95	262.95	263.35	263.47										
Parziali di progetto											0.17	0.20	0.40	0.68	2.50			2.50			0.00	0.40	0.20	0.12								

0.00
 0.16
 0.56
 0.55
 0.14
 0.54
 0.53
 0.13
 0.53
 0.52
 0.12
 0.00

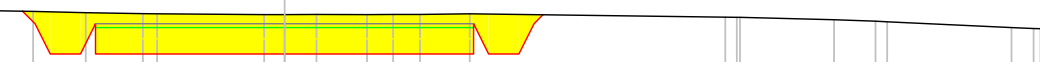

Indice : 64
 Progressiva : 741.147
 Codice : S.0038

Scala : 1/100

257

Quote terreno	263.87	263.87	263.86	263.83	263.83	263.83	263.83	263.82	263.82	263.82	263.82	263.82	263.83	263.83	263.83	263.82	263.82	263.82	263.81	263.81	263.80	263.80	263.78	263.78	263.72	263.72	
Quote di progetto																											
Parziali di progetto																											

0.00
 0.20
 0.60
 0.59
 0.19
 0.59

0.59

0.59
 0.19
 0.59
 0.19
 0.00

263.83
 263.63
 263.23
 263.23
 263.63
 263.23

263.23

263.23
 263.63
 263.23
 263.23
 263.63
 263.83

0.20
 0.20
 0.40
 0.60
 0.60
 2.50


2.50

0.00
 0.40
 0.20
 0.19
 0.60
 0.60

Indice : 65
 Progressiva : 746.796
 Codice : S.0039

Scala : 1/100

257

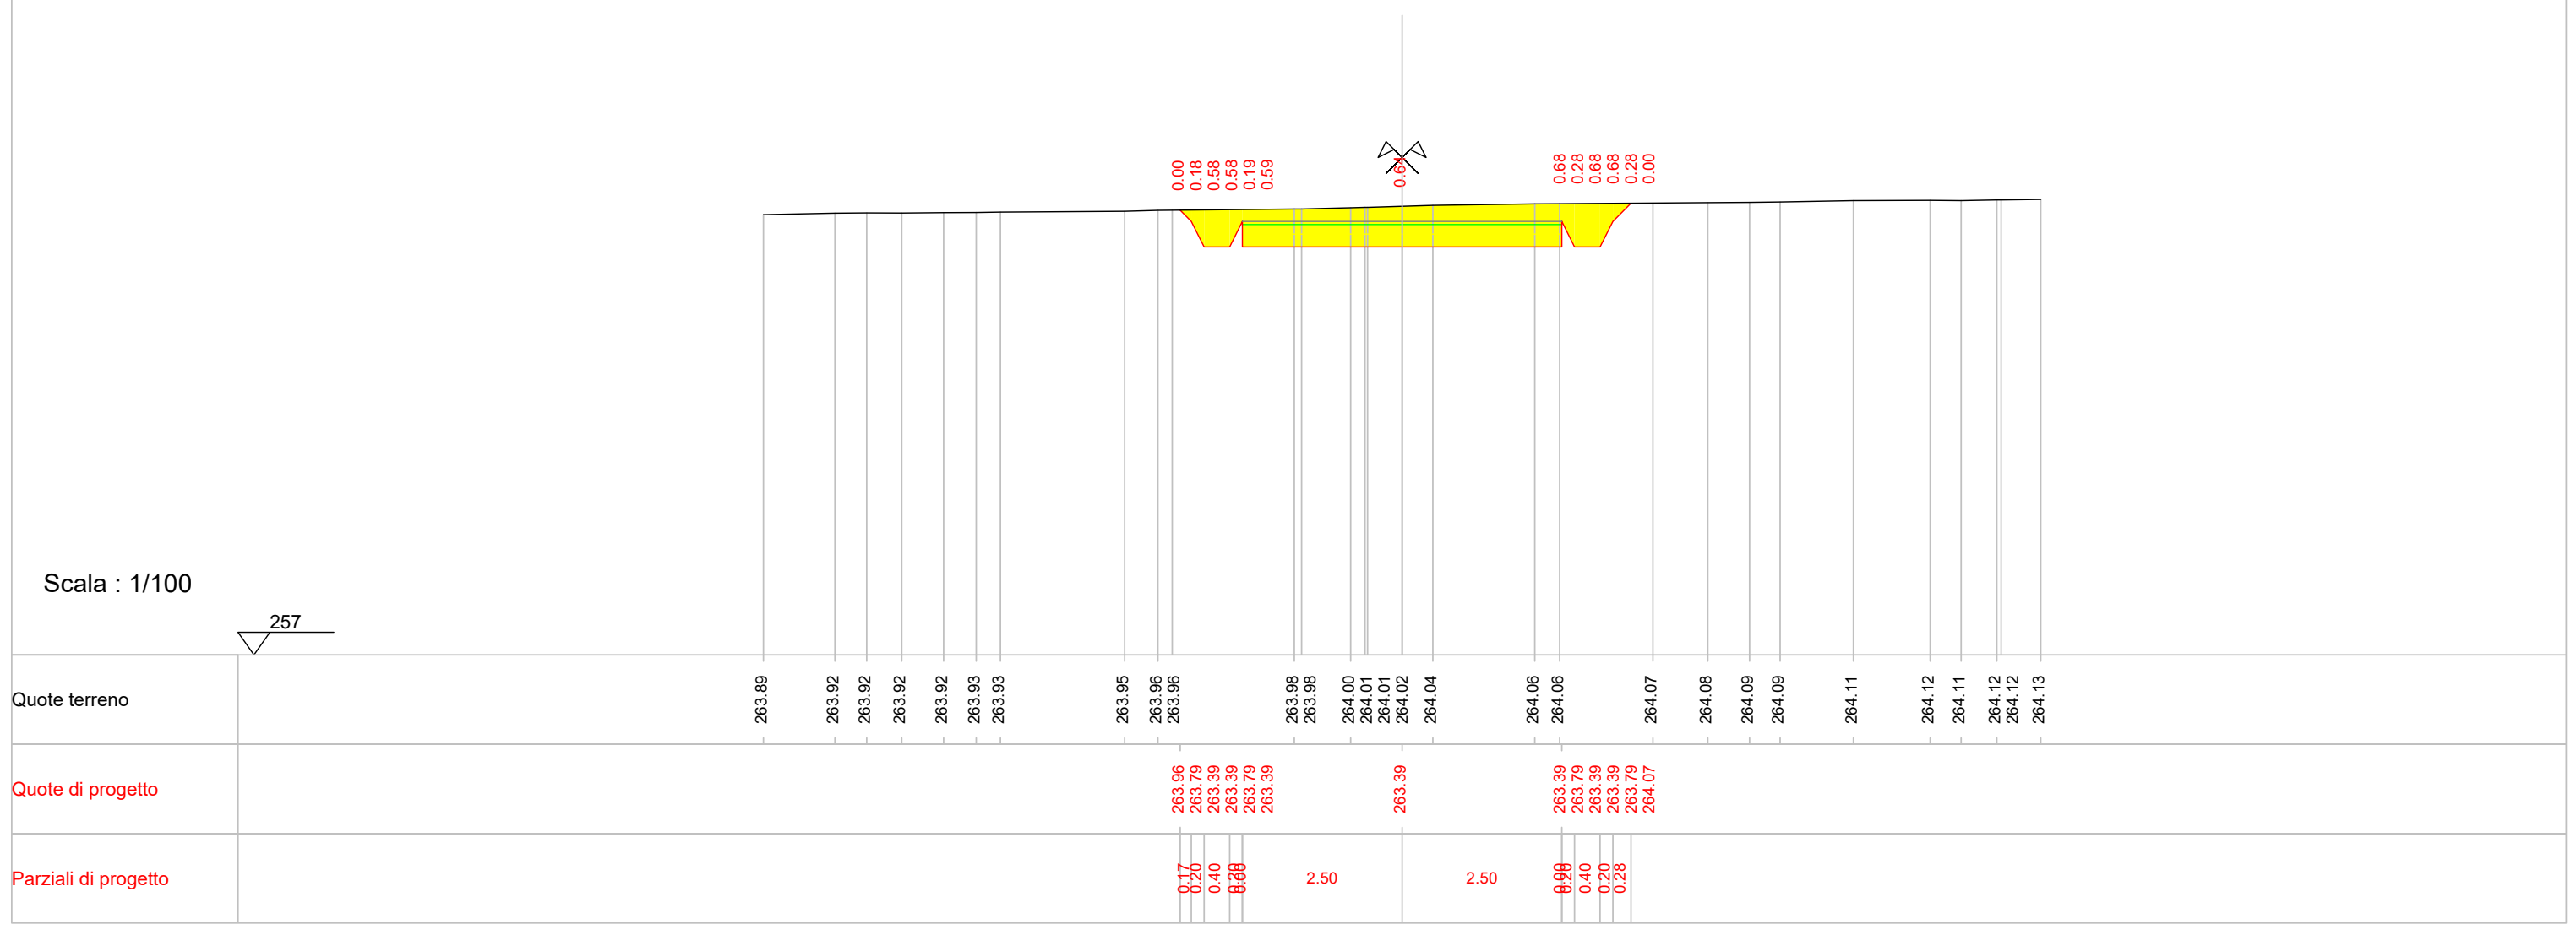


Quote terreno	263.89	263.92	263.92	263.92	263.92	263.93	263.93	263.95	263.96	263.96	263.98	263.98	264.00	264.01	264.01	264.02	264.04	264.06	264.06	264.07	264.08	264.09	264.09	264.11	264.12	264.11	264.12	264.12	264.13	
Quote di progetto									263.96	263.79	263.39	263.39	263.39	263.79	263.39	263.39	263.39	263.39	263.79	264.07										
Parziali di progetto									0.17	0.20	0.40	0.68	2.50				2.50		0.68	0.40	0.20	0.28								

Indice : 66
 Progressiva : 752.446
 Codice : S.0040


Scala : 1/100

257

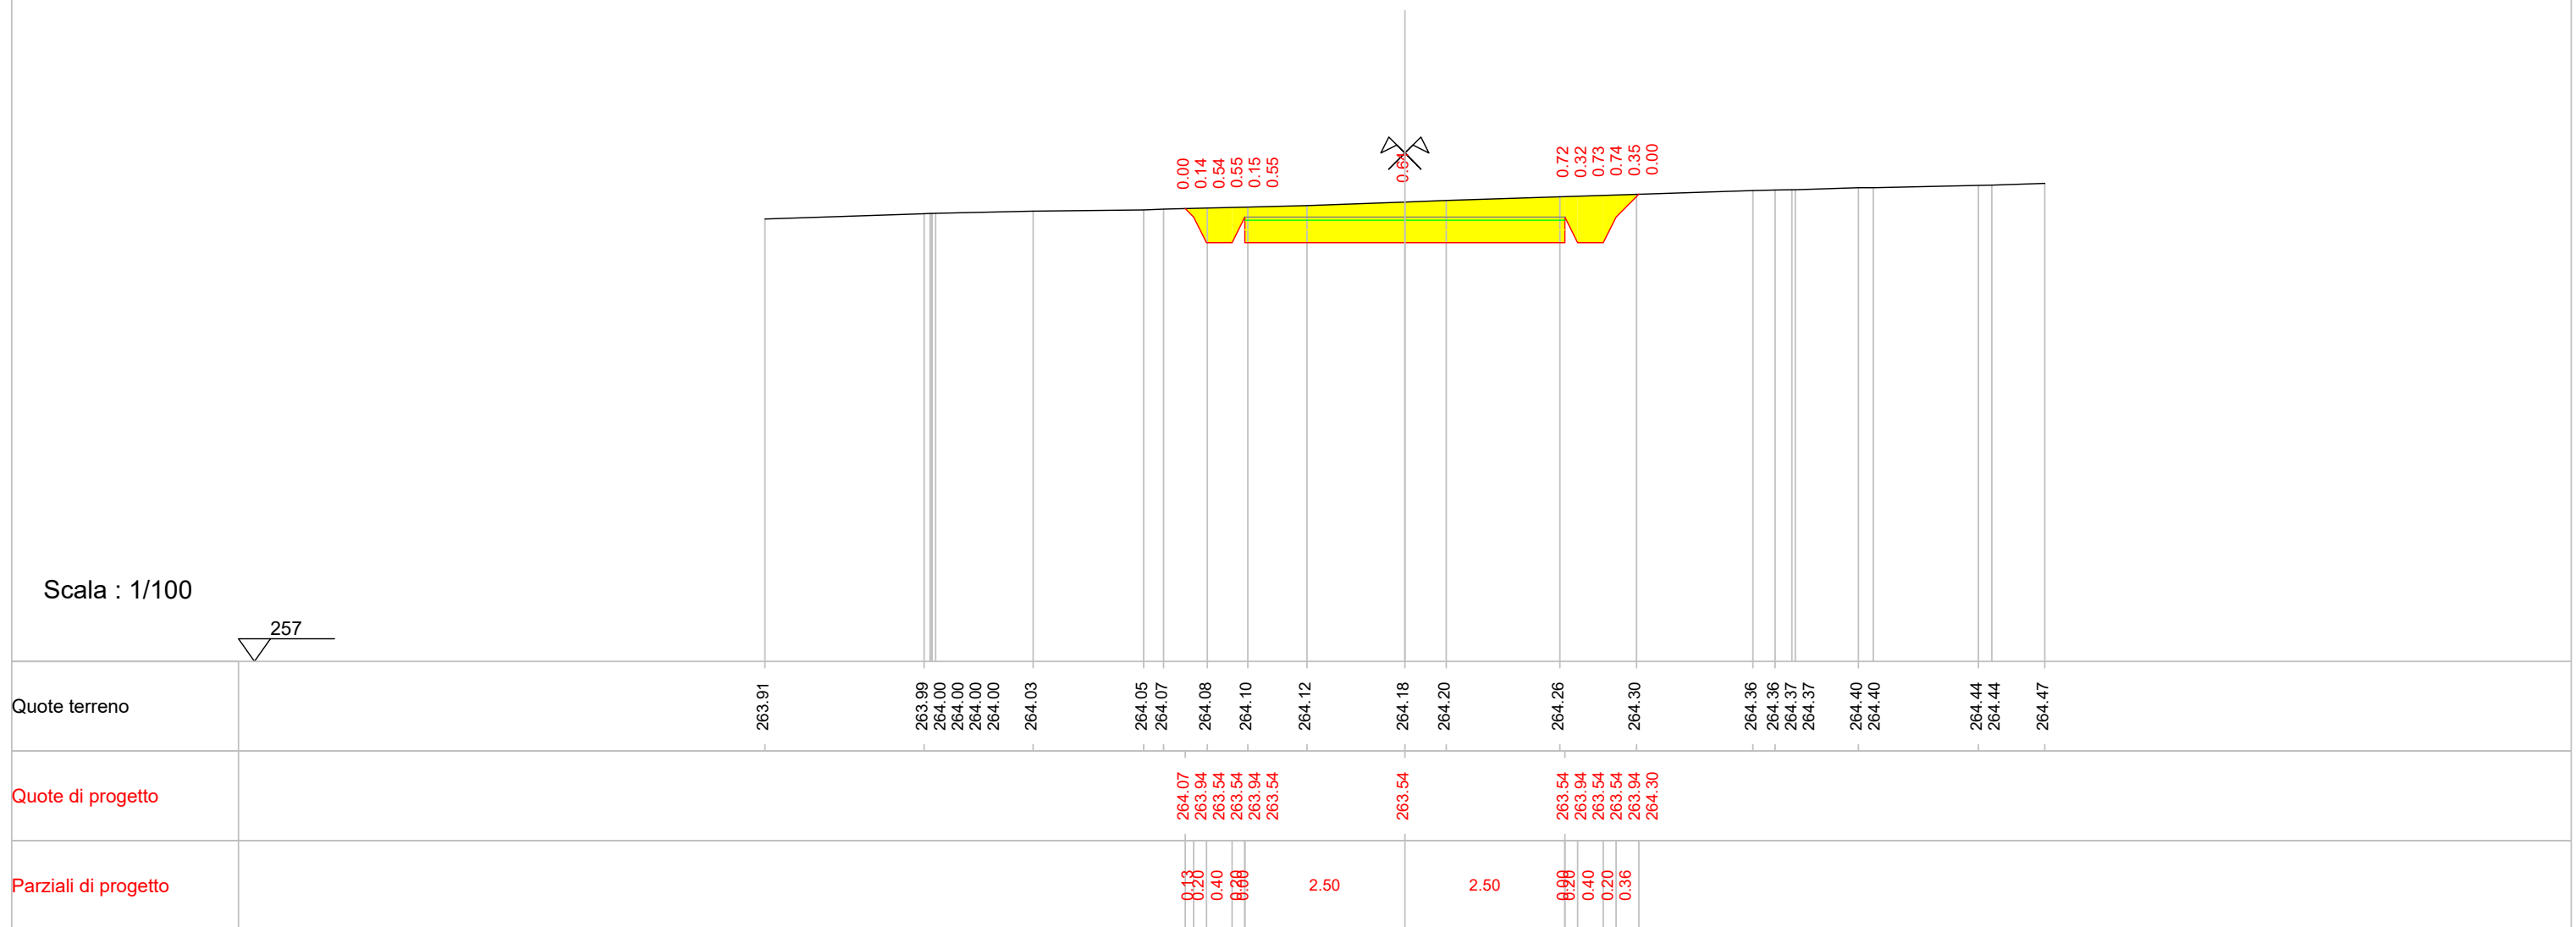

Indice : 68
 Progressiva : 760.000
 Codice : S.0002


Scala : 1/100

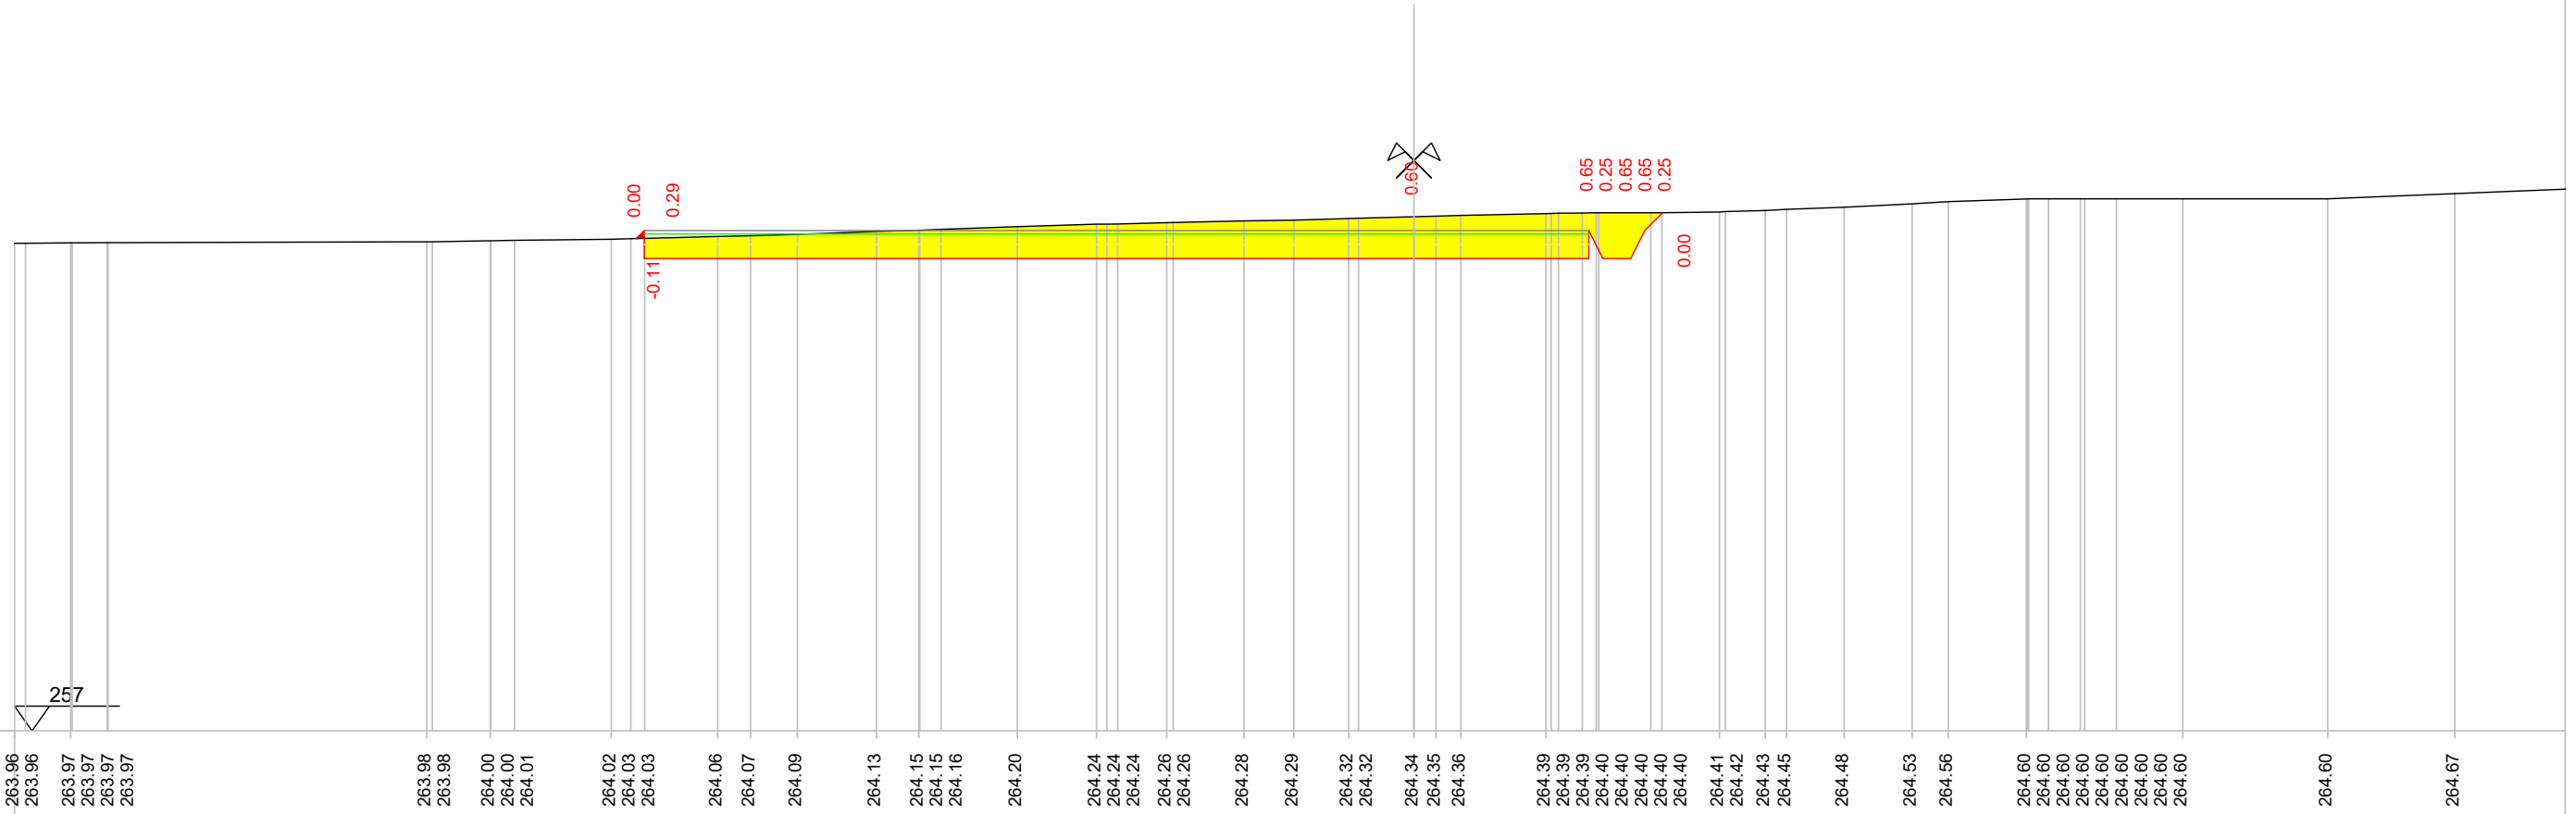

Quote terreno	263.96 263.96 263.97 263.97 263.97	263.98 263.98	264.00 264.00 264.01	264.02 264.03 264.03	264.06 264.07 264.09	264.13 264.15 264.15 264.16	264.20 264.24 264.24 264.24	264.26 264.26	264.28 264.29 264.29	264.32 264.32	264.34 264.35 264.36	264.39 264.39 264.39	264.40 264.40 264.40 264.40 264.40	264.41 264.42 264.43 264.45	264.48 264.53 264.56	264.60 264.60 264.60 264.60 264.60 264.60 264.60	264.60 264.67
Quote di progetto				264.03 264.15 263.75							263.75		263.75 264.15 263.75 263.75 264.15 264.40				
Parziali di progetto				0.00			11.00				2.50		0.00 0.40 0.20 0.25				

Indice : 70
 Progressiva : 770.000
 Codice : S.0004


Scala : 1/100

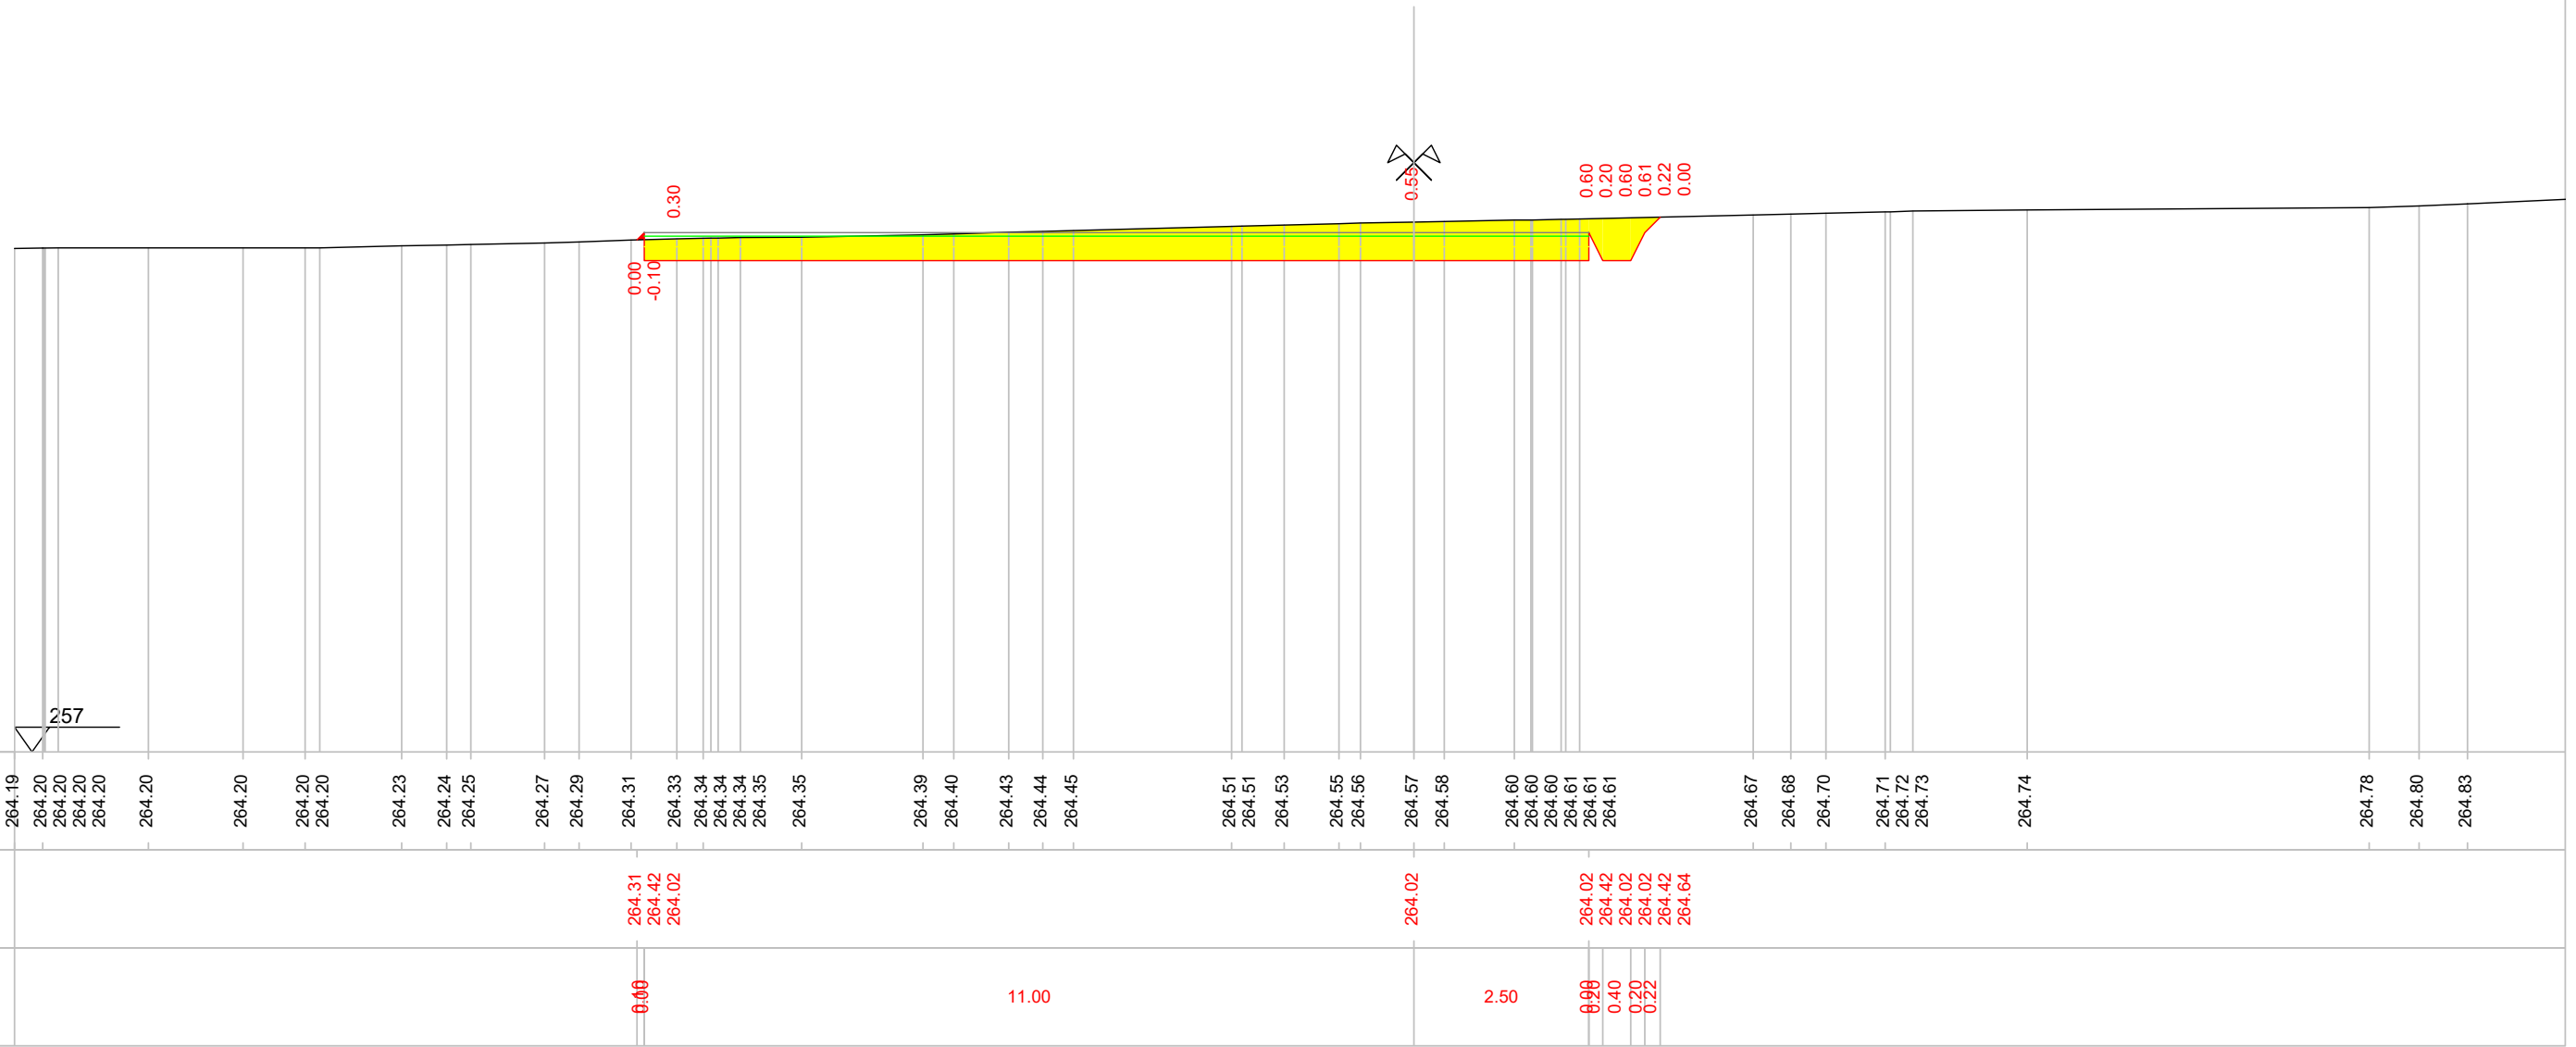

Indice : 71
 Progressiva : 775.000
 Codice : S.0004

Scala : 1/100

258

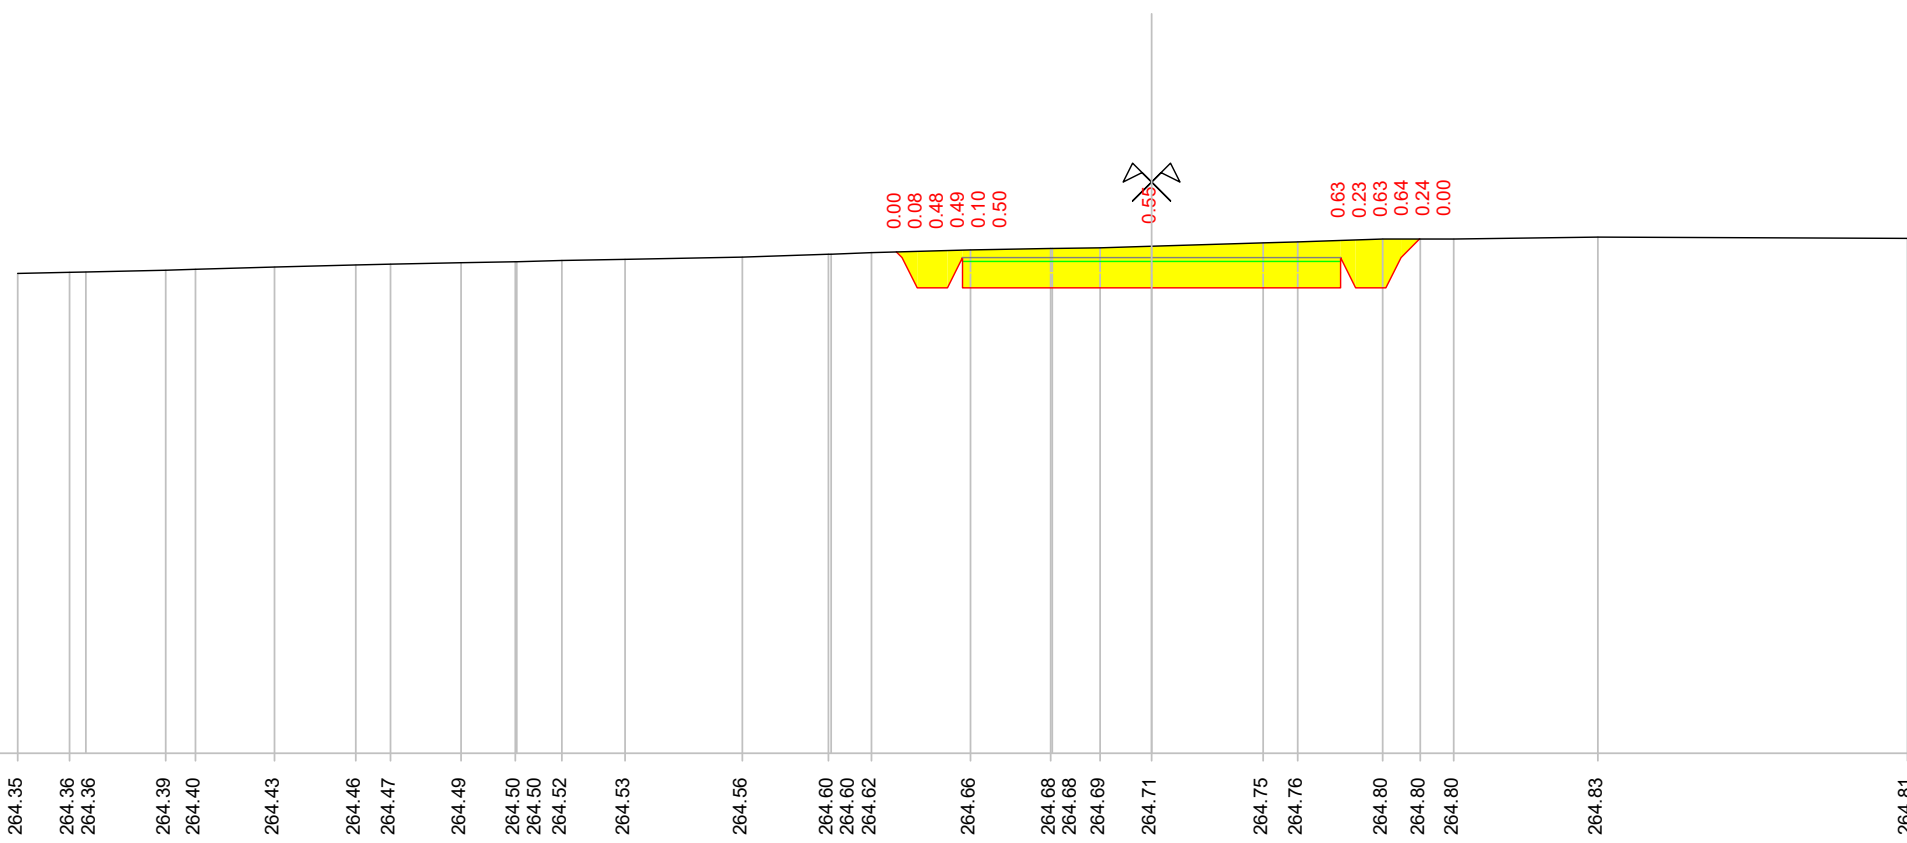


Quote terreno	264.35	264.36	264.36	264.39	264.40	264.43	264.46	264.47	264.49	264.50	264.50	264.52	264.53	264.56	264.60	264.60	264.62	264.66	264.68	264.68	264.69	264.71	264.75	264.76	264.80	264.80	264.80	264.83	264.81
Quote di progetto															264.63	264.56	264.16	264.16	264.56	264.16	264.16	264.16	264.16	264.16	264.56	264.80			
Parziali di progetto															0.20	0.40	0.60	2.50	2.50	0.60	0.40	0.20	0.24						

Indice : 72
 Progressiva : 780.000
 Codice : S.0091

Scala : 1/100

258

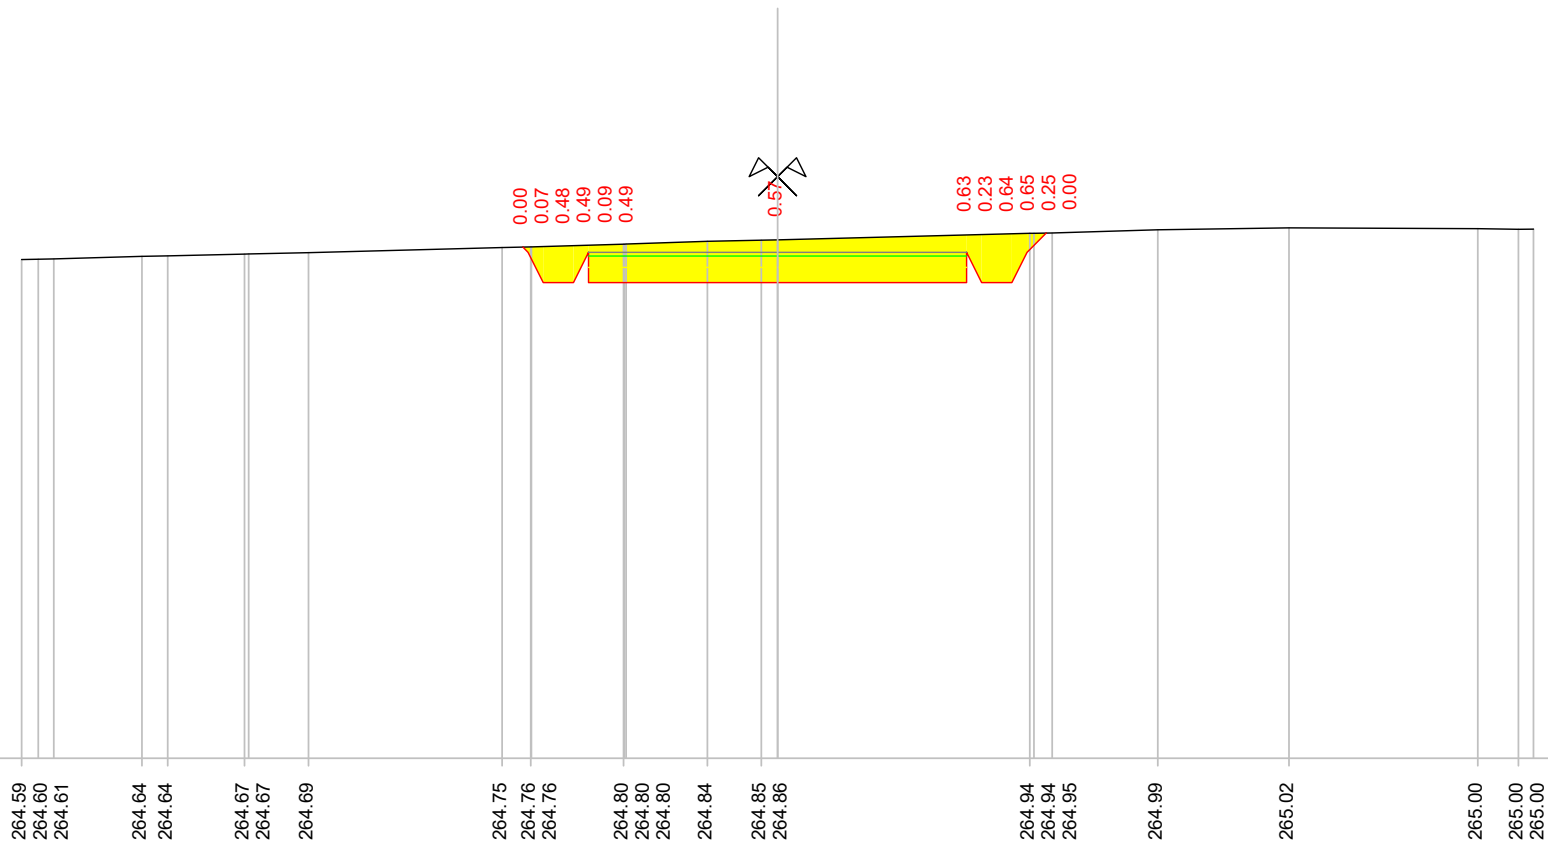

Quote terreno


Quote di progetto

Parziali di progetto

Indice : 73
 Progressiva : 800.000
 Codice : S.0092

Scala : 1/100


258

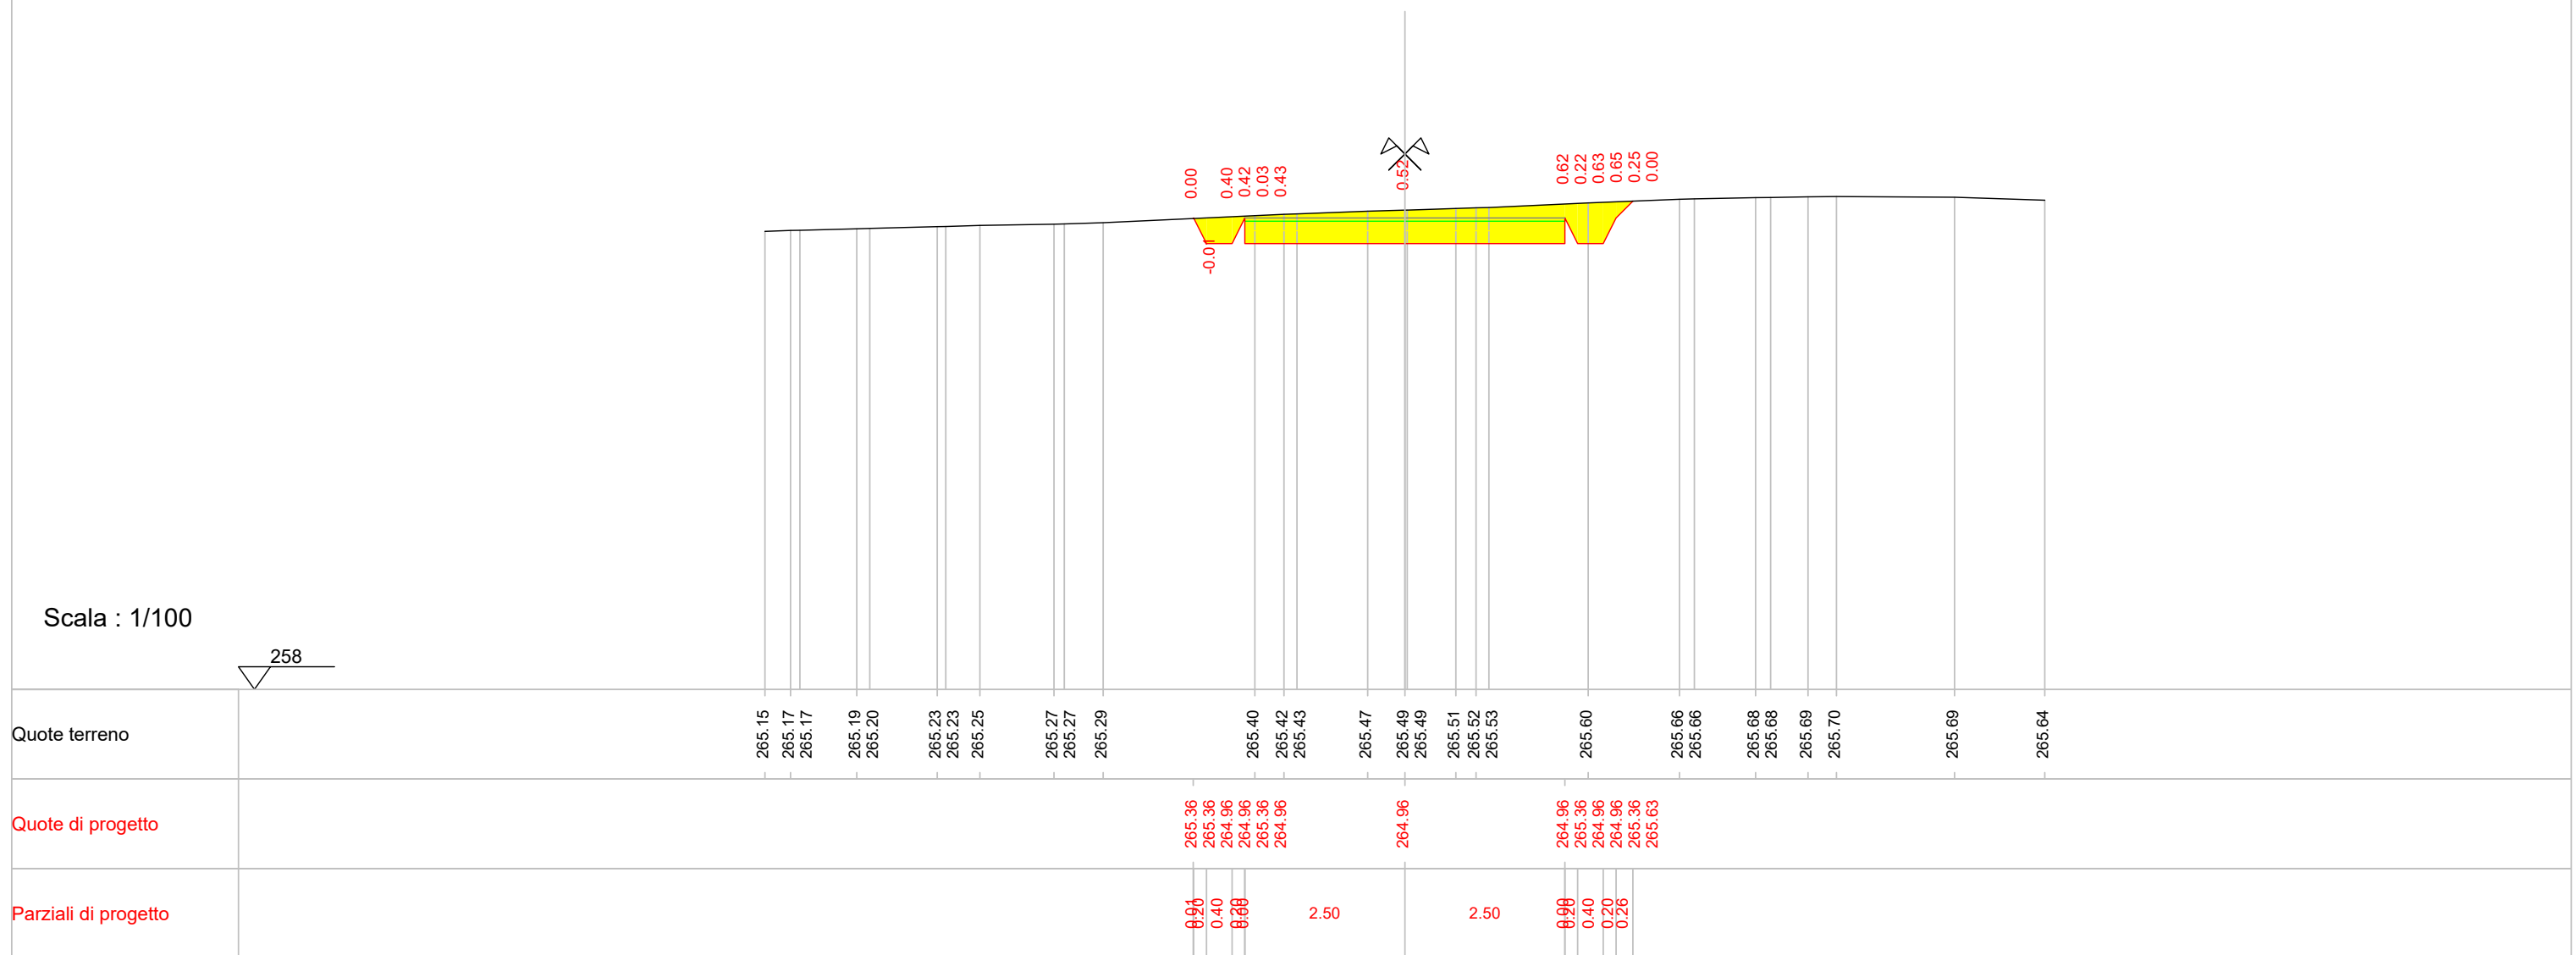

Indice : 74
 Progressiva : 820.000
 Codice : S.0093

Scala : 1/100

259

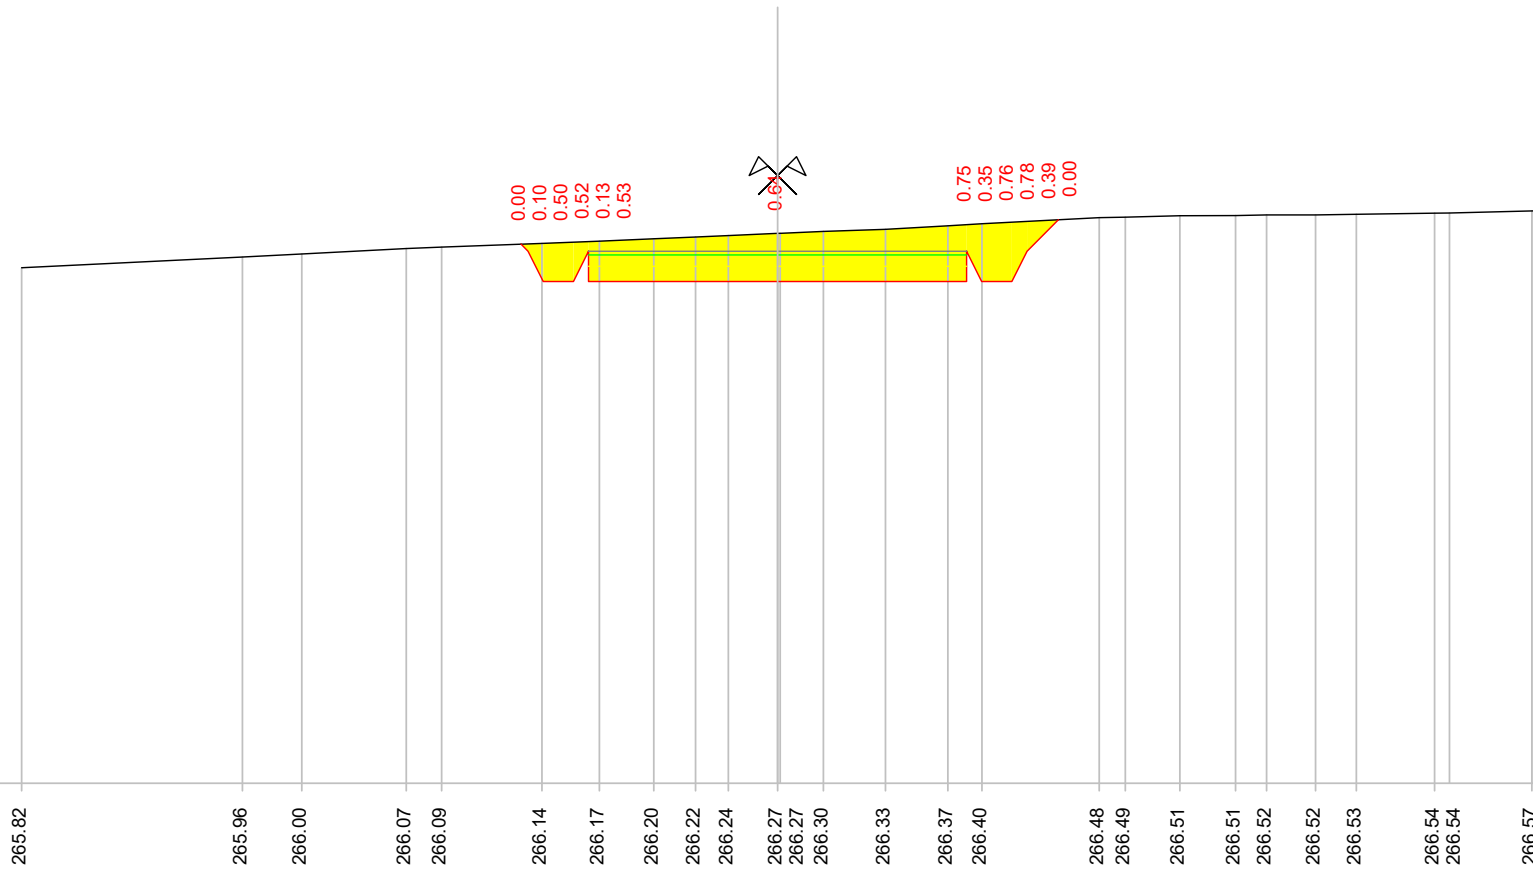

0.00
 0.10
 0.50
 0.52
 0.13
 0.53
 0.75
 0.35
 0.76
 0.78
 0.39
 0.00

Quote terreno

265.82
 265.96
 266.00
 266.07
 266.09
 266.14
 266.17
 266.20
 266.22
 266.24
 266.27
 266.27
 266.30
 266.33
 266.37
 266.40
 266.48
 266.49
 266.51
 266.51
 266.52
 266.52
 266.53
 266.54
 266.54
 266.57
 266.57

Quote di progetto

266.13
 266.04
 265.64
 265.64
 266.04
 265.64
 265.64
 265.64
 266.45


Parziali di progetto

0.28
 0.40
 0.68
 2.50
 2.50
 0.28
 0.40
 0.20
 0.42

Indice : 75
 Progressiva : 840.000
 Codice : S.0094

Scala : 1/100


260

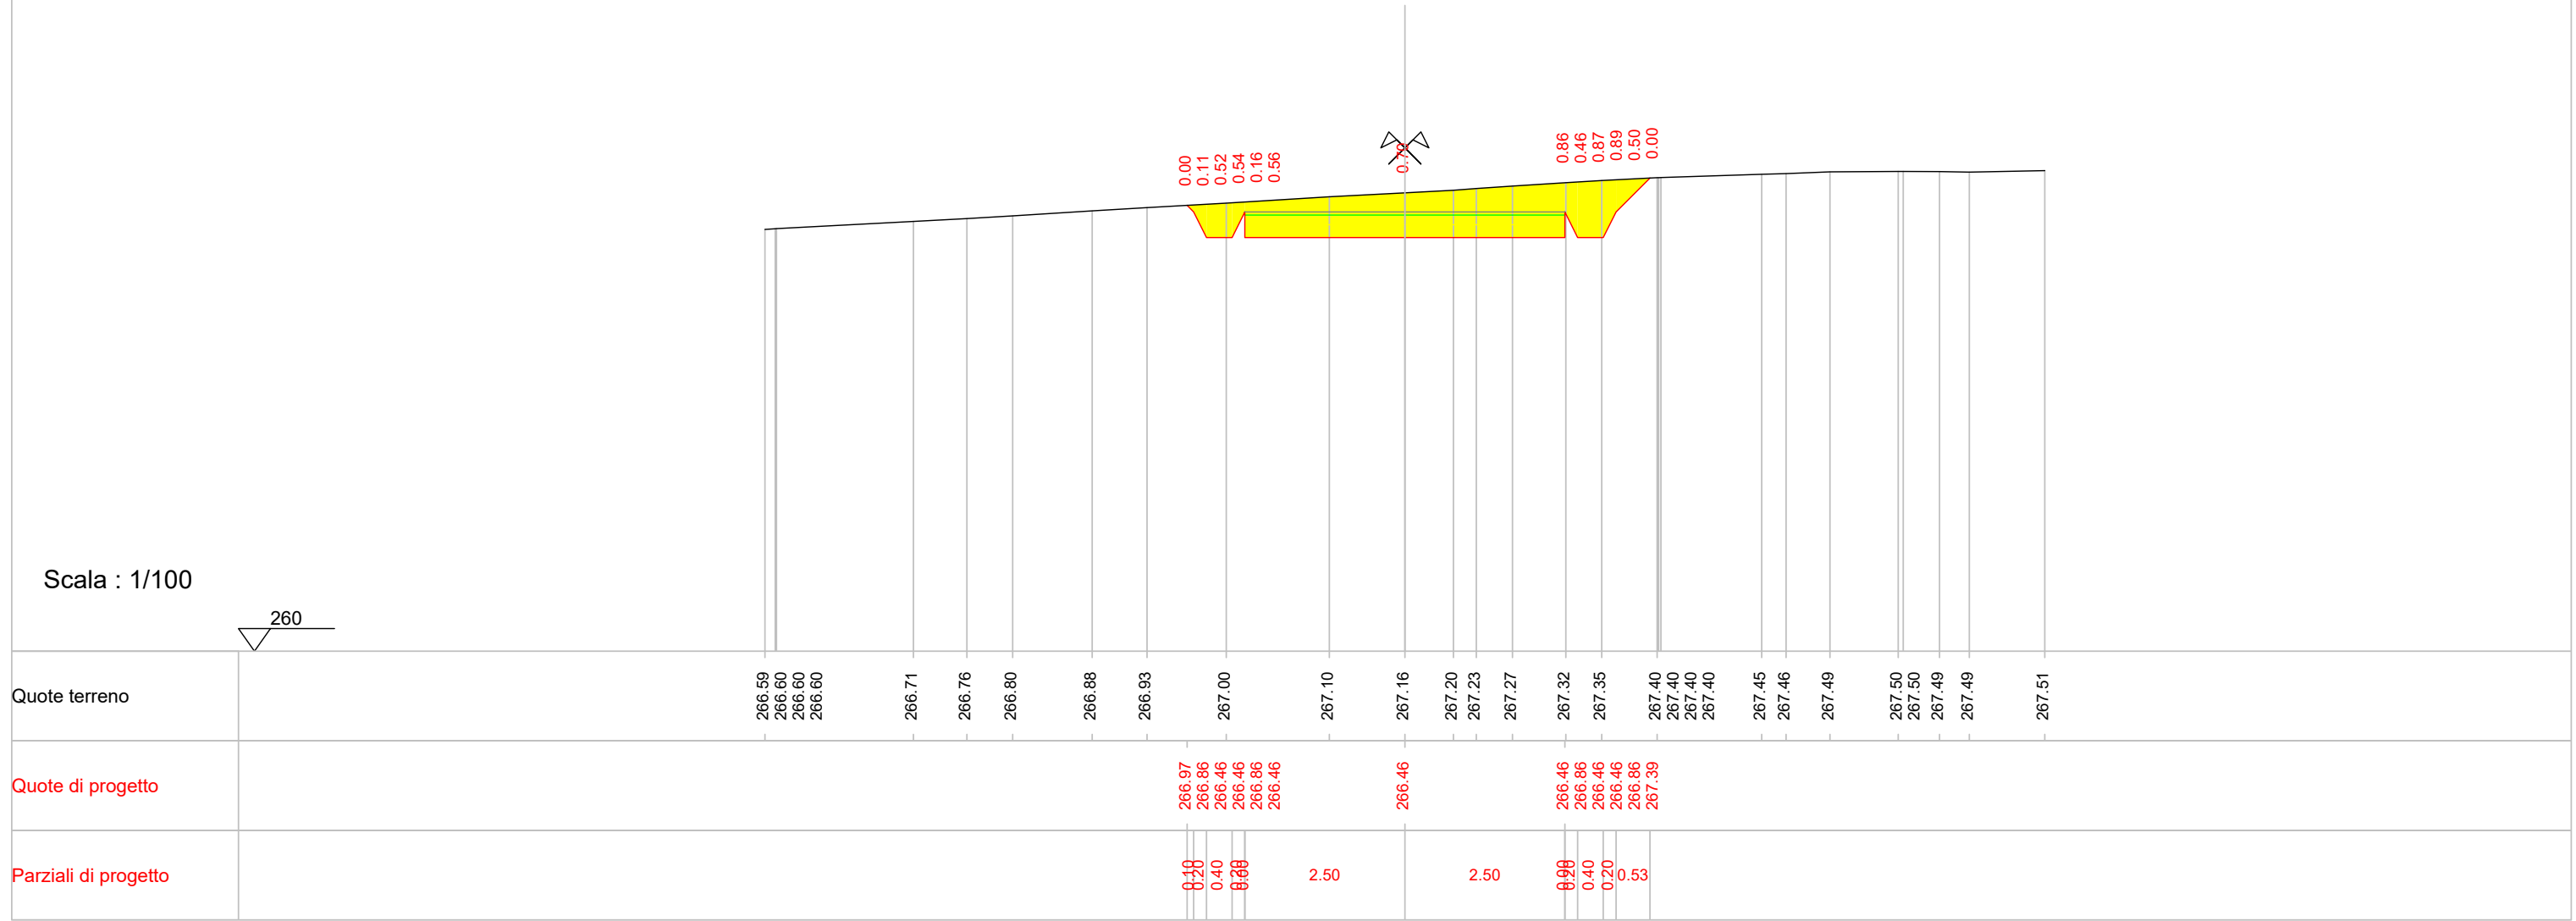

Indice : 76
 Progressiva : 860.000
 Codice : S.0095

Scala : 1/100


261

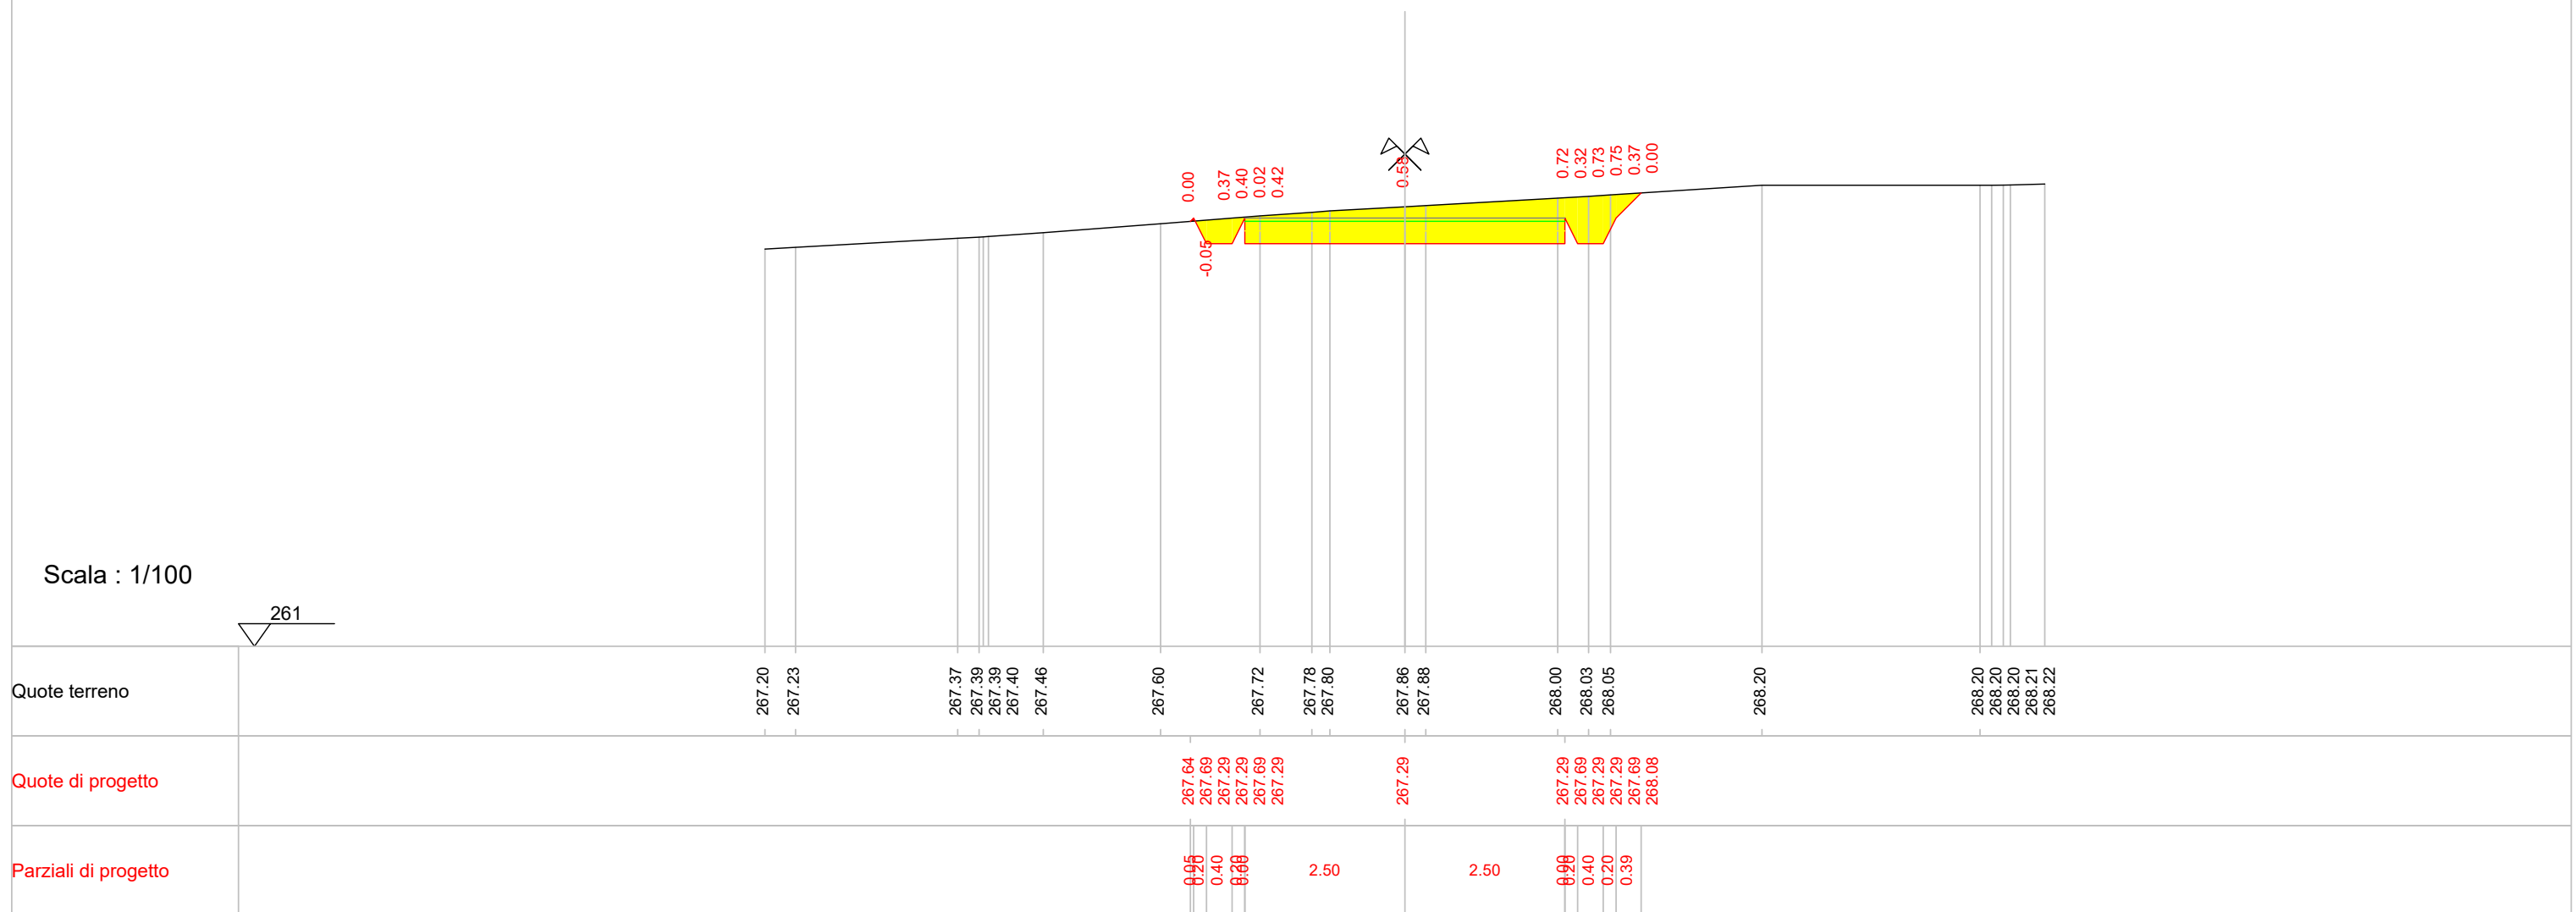

Indice : 77
 Progressiva : 880.000
 Codice : S.0096

Scala : 1/100


261

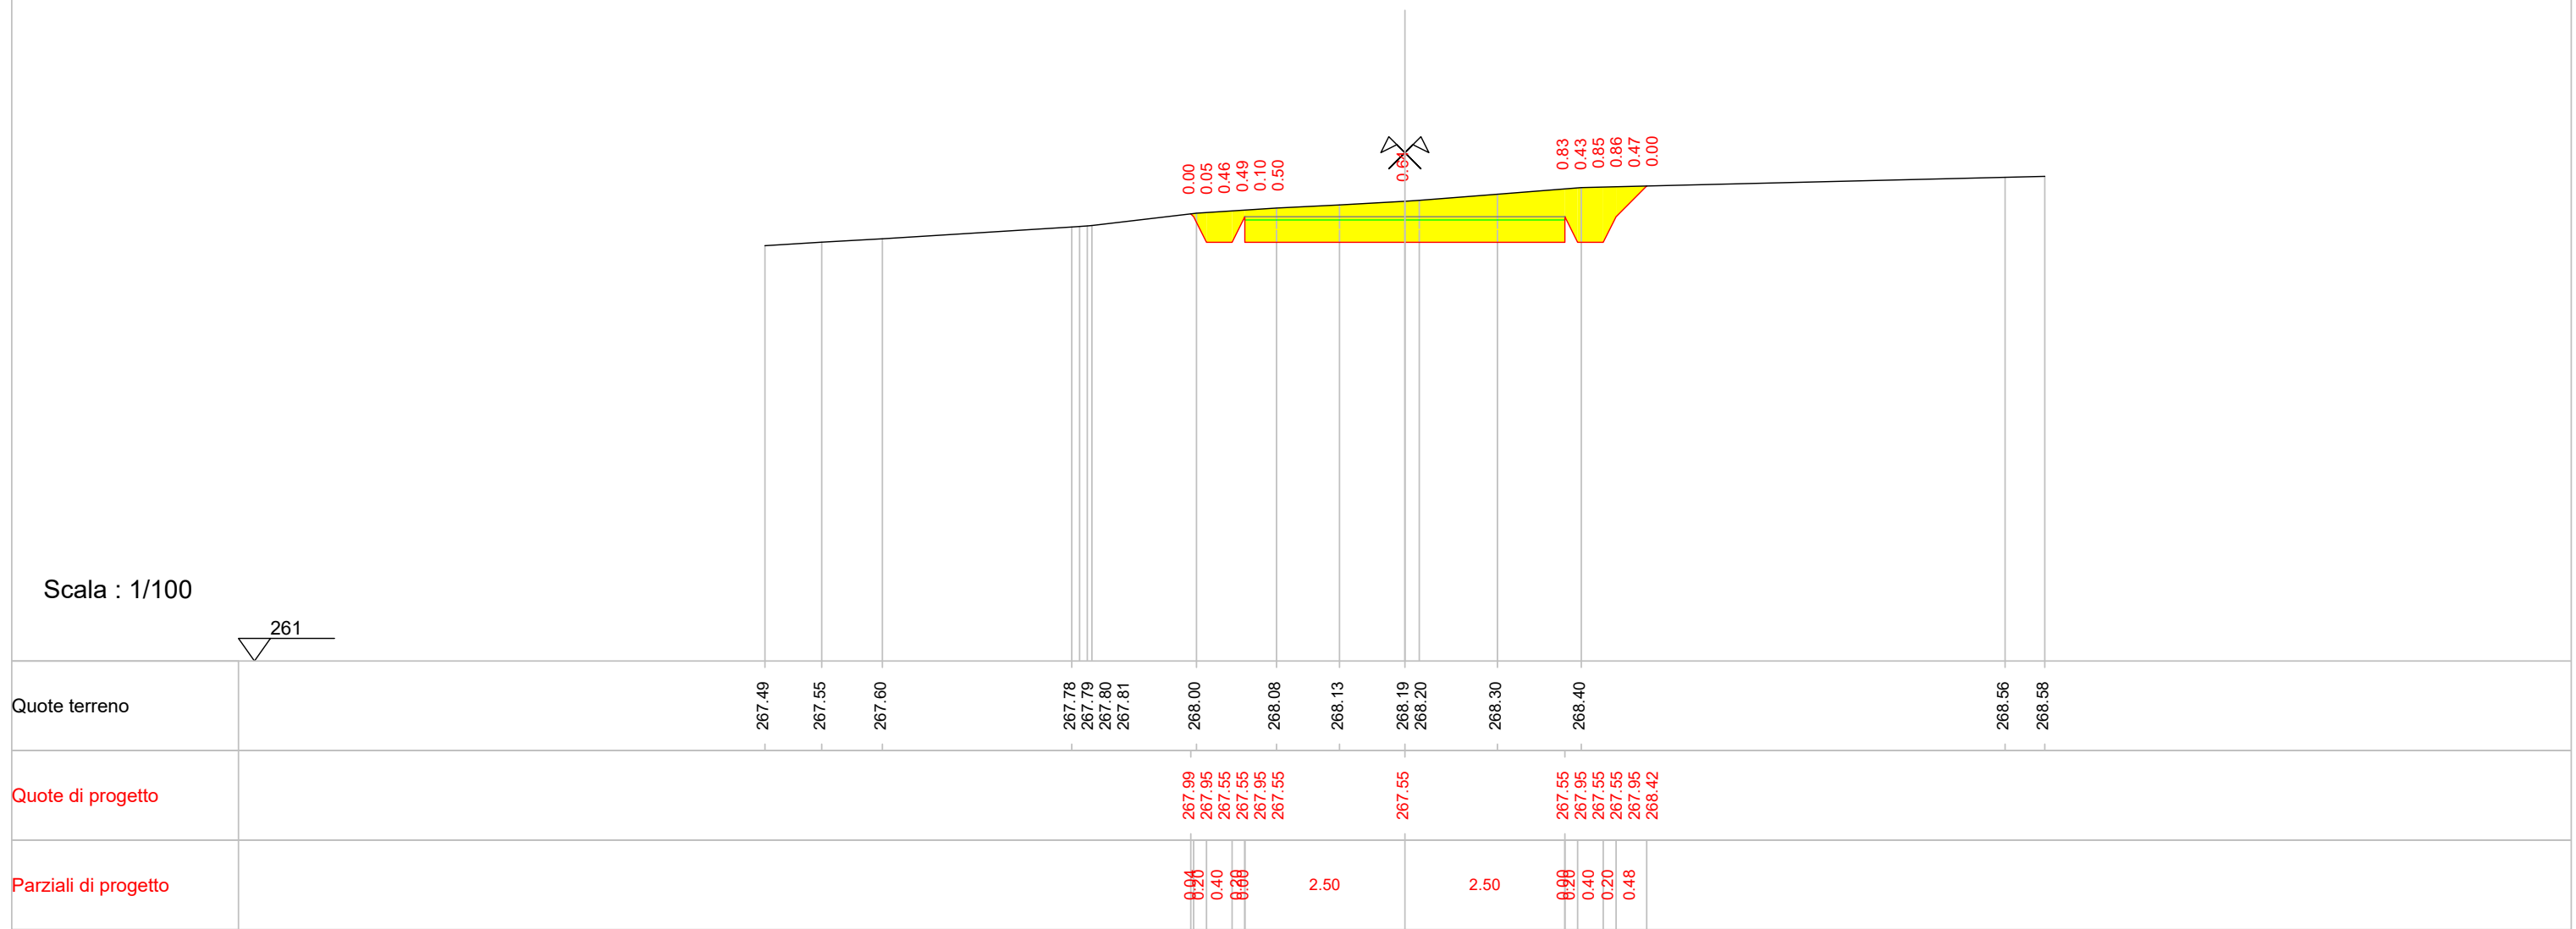

Indice : 78
 Progressiva : 900.000
 Codice : S.0097

Scala : 1/100

261

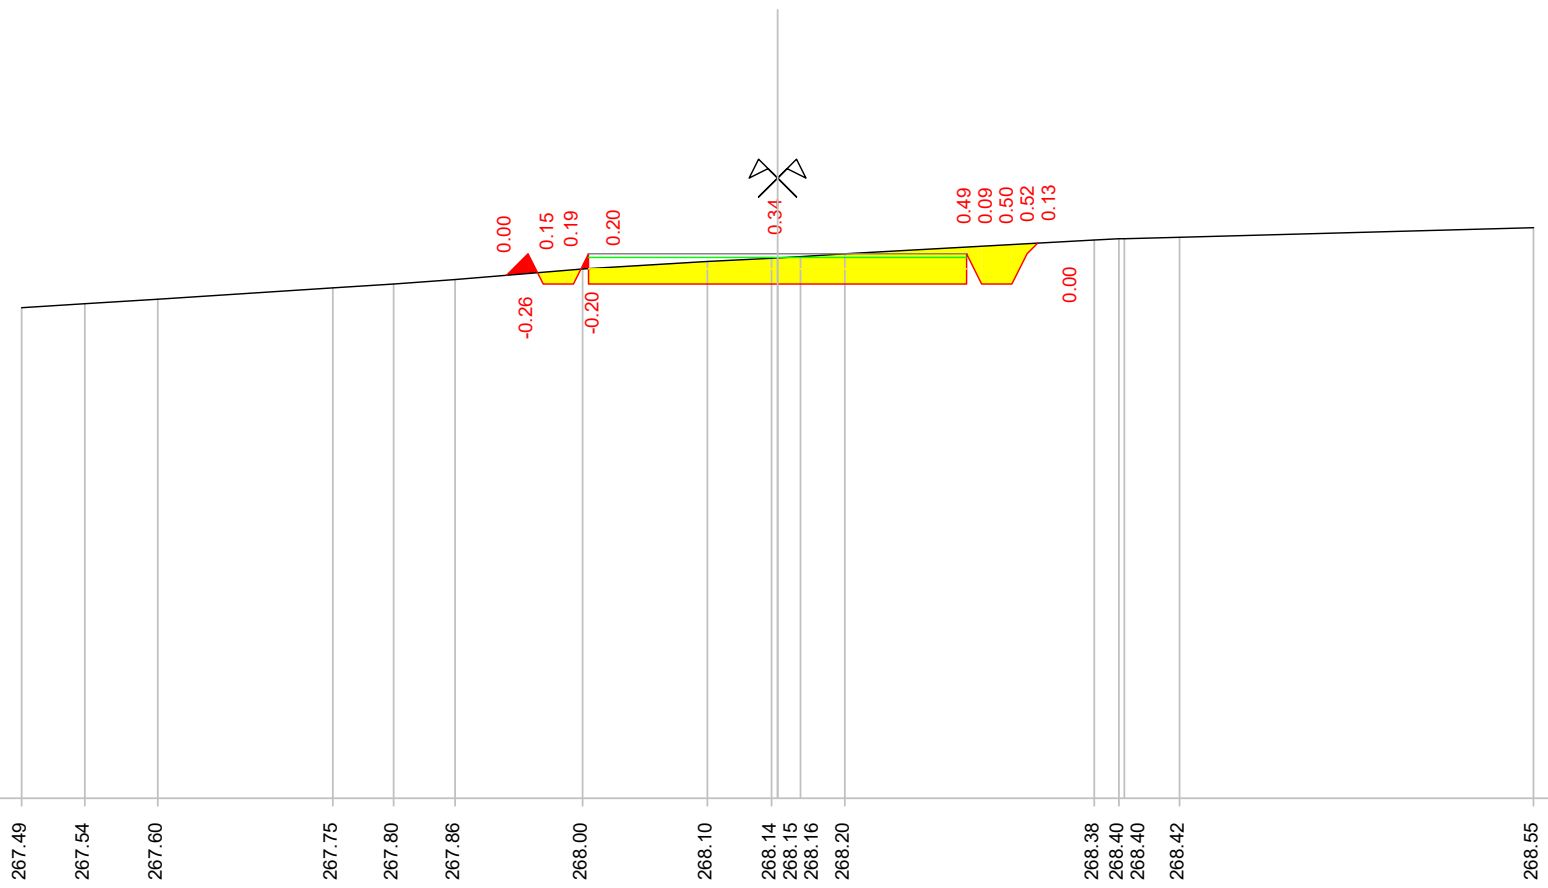


Quote terreno	267.49	267.54	267.60	267.75	267.80	267.86	268.00	268.10	268.14	268.15	268.16	268.20	268.38	268.40	268.40	268.42	268.55
Quote di progetto							267.92 268.20 267.80 268.20 267.80		267.80				267.80 268.20 267.80 268.20 268.34				
Parziali di progetto							0.29 0.20 0.40 0.00 0.00	2.50		2.50			0.00 0.40 0.20 0.14				

Indice : 79
 Progressiva : 920.000
 Codice : S.0098

Scala : 1/100


261

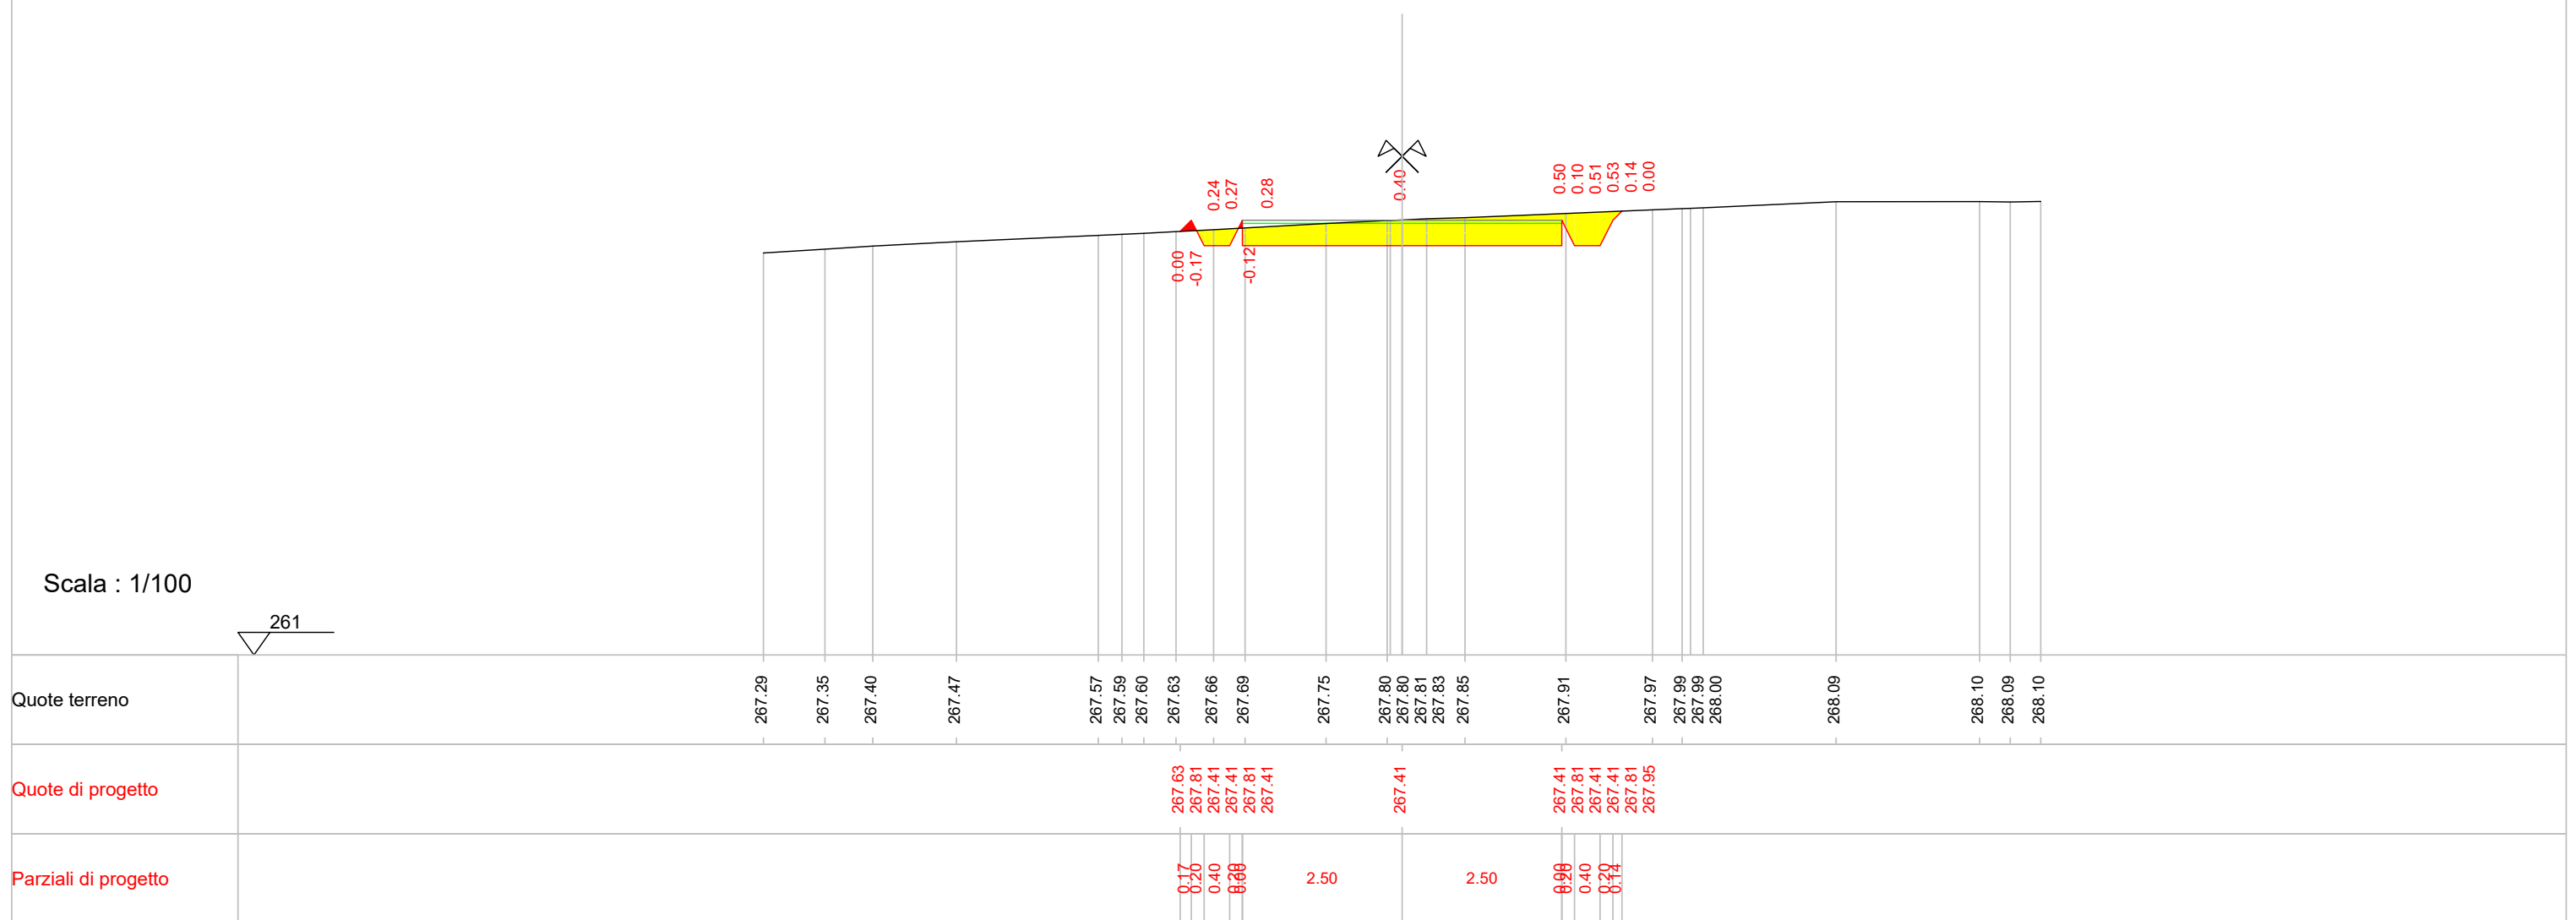

Indice : 80
 Progressiva : 940.000
 Codice : S.0099

Scala : 1/100

260

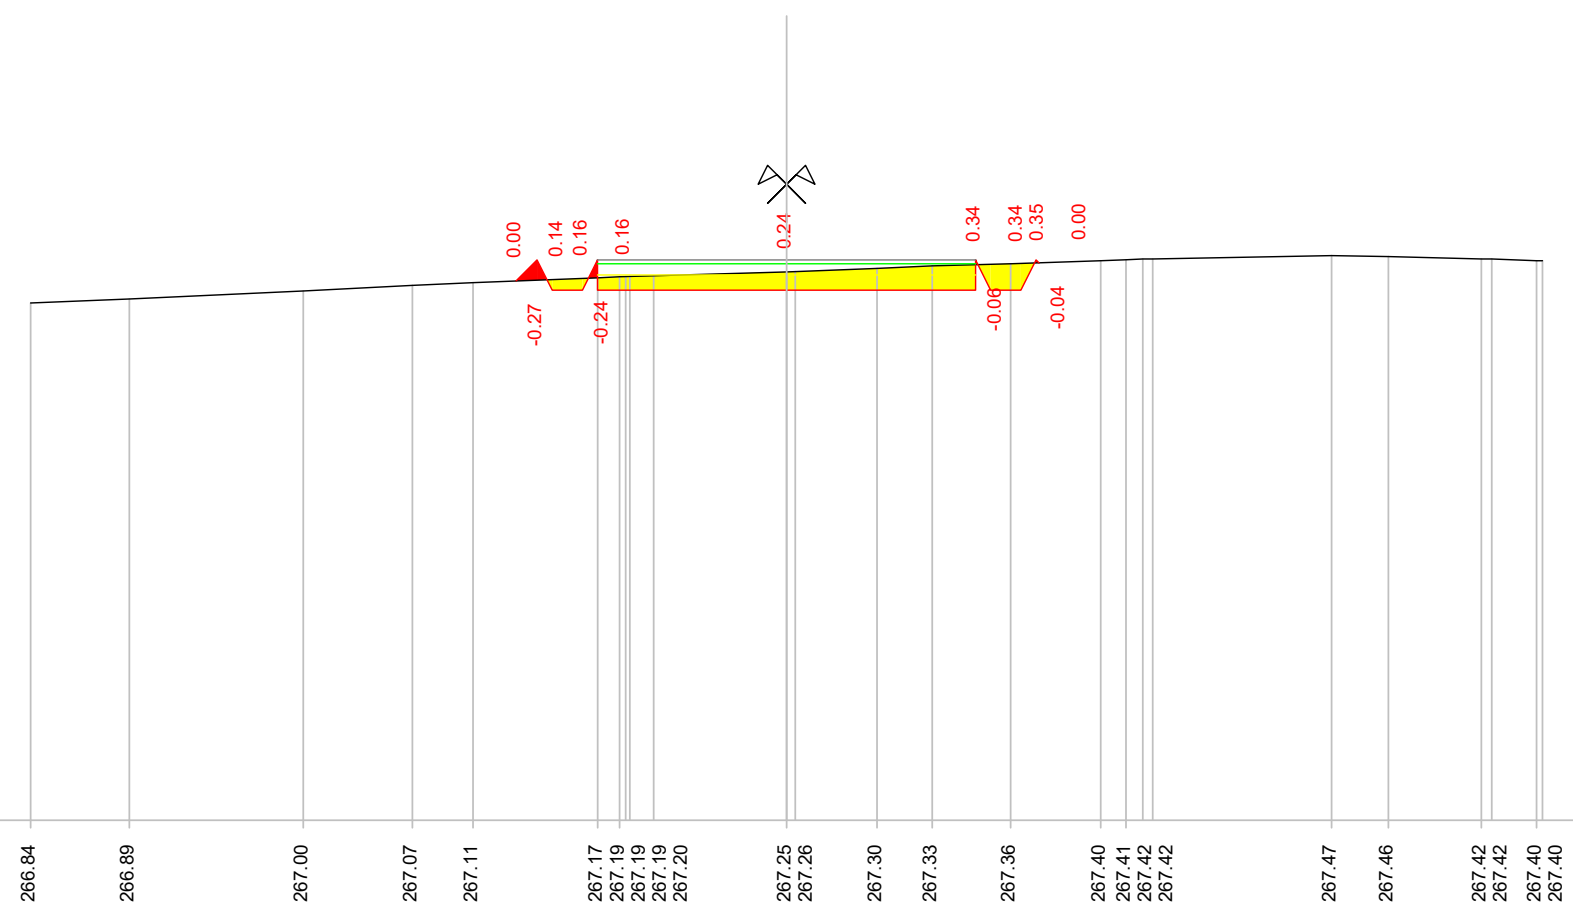


Quote terreno	266.84	266.89	267.00	267.07	267.11	267.17	267.19	267.19	267.20	267.25	267.26	267.30	267.33	267.36	267.40	267.41	267.42	267.42	267.47	267.46	267.42	267.42	267.40	267.40
Quote di progetto						267.13	267.41	267.01	267.01	267.01				267.01	267.41	267.01	267.41	267.37						
Parziali di progetto						0.28	0.20	0.40	0.68	2.50		2.50		0.98	0.40	0.64								

Indice : 81
Progressiva : 960.000
Codice : S.0100

Scala : 1/100

260


Quote terreno	266.30	266.30	266.32	266.32	266.35	266.35	266.40	266.48	266.48	266.49	266.51	266.51	266.52	266.51	266.53	266.53	266.53	266.60	266.60	266.60	266.63	266.63	266.63	266.62	266.60	266.60	266.56	266.54	266.54	266.47	266.47	
Quote di progetto											266.50	266.61	266.21	266.21	266.21	266.61	266.21	266.21	266.61	266.62												
Parziali di progetto											0.11	0.40	0.68	2.50			2.50	0.68	0.40	0.68												

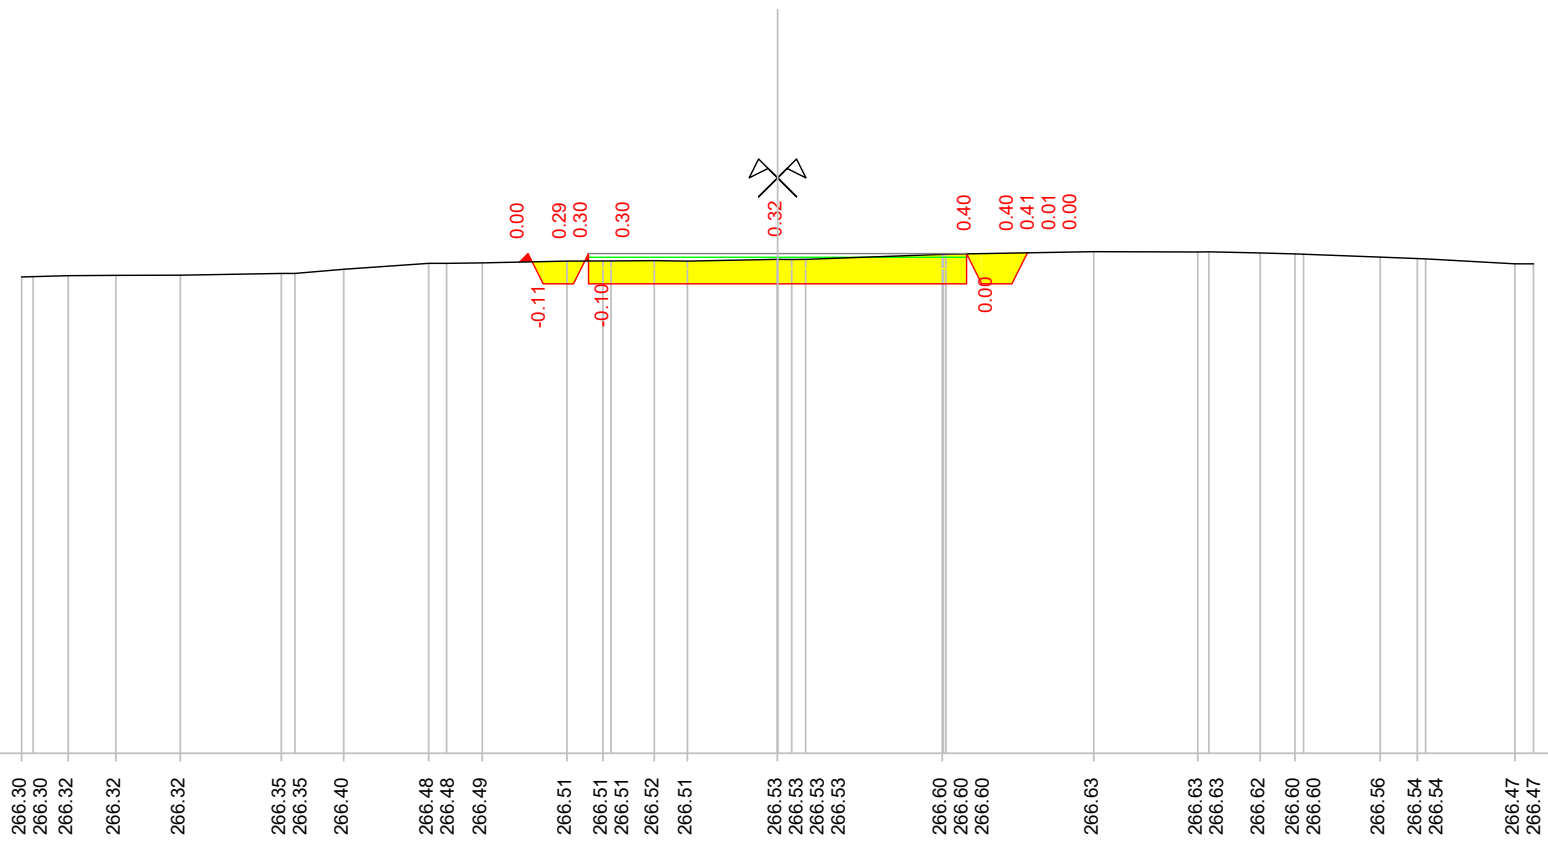

Indice : 82
 Progressiva : 980.000
 Codice : S.0101

Scala : 1/100

259

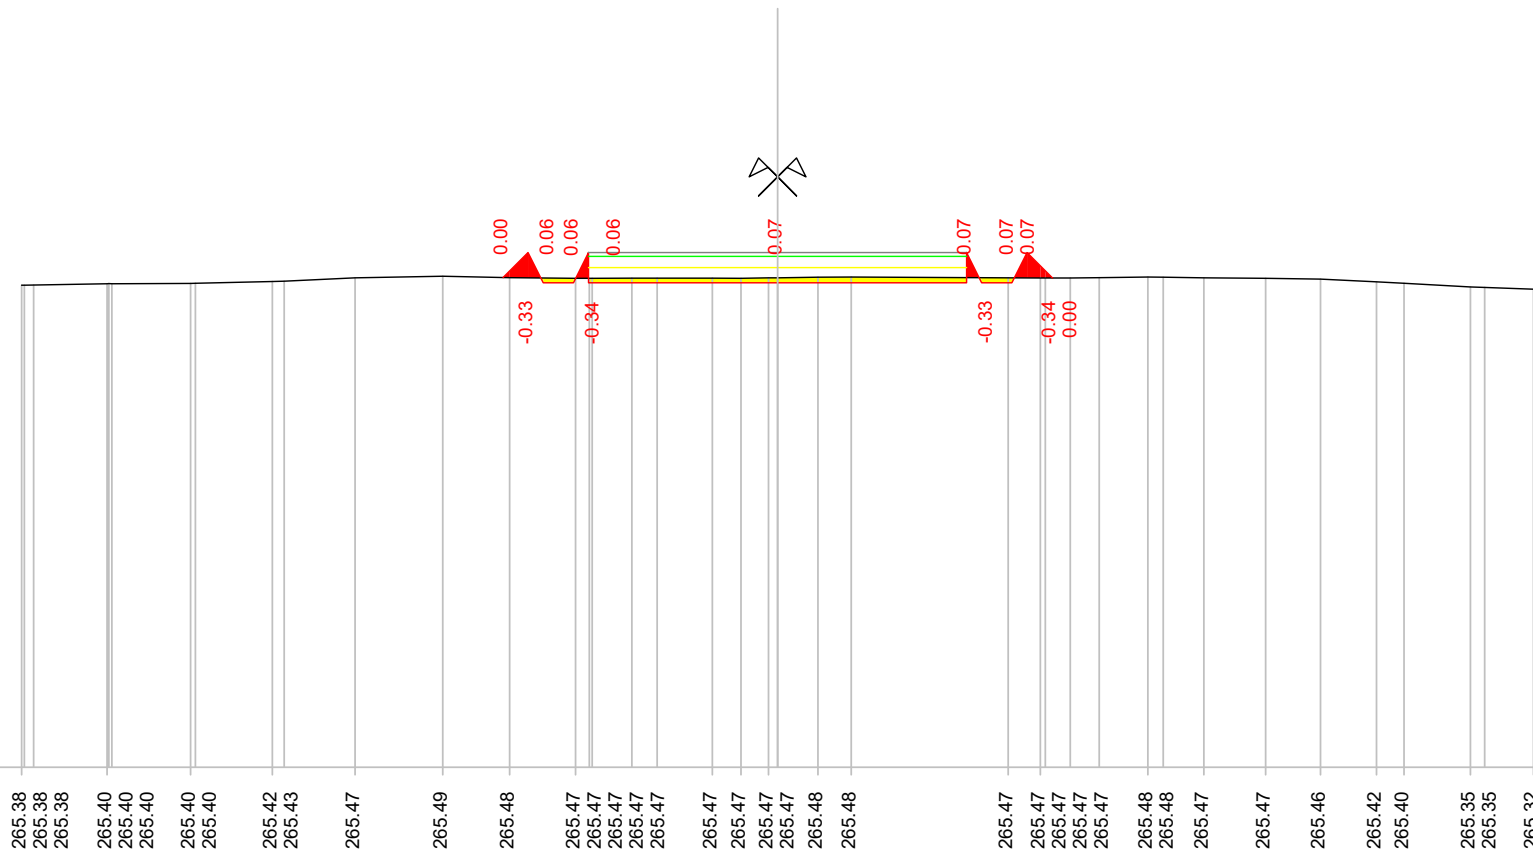


Quote terreno

Quote di progetto

Parziali di progetto

Indice : 84
 Progressiva : 1005.000
 Codice : S.0002

Scala : 1/100

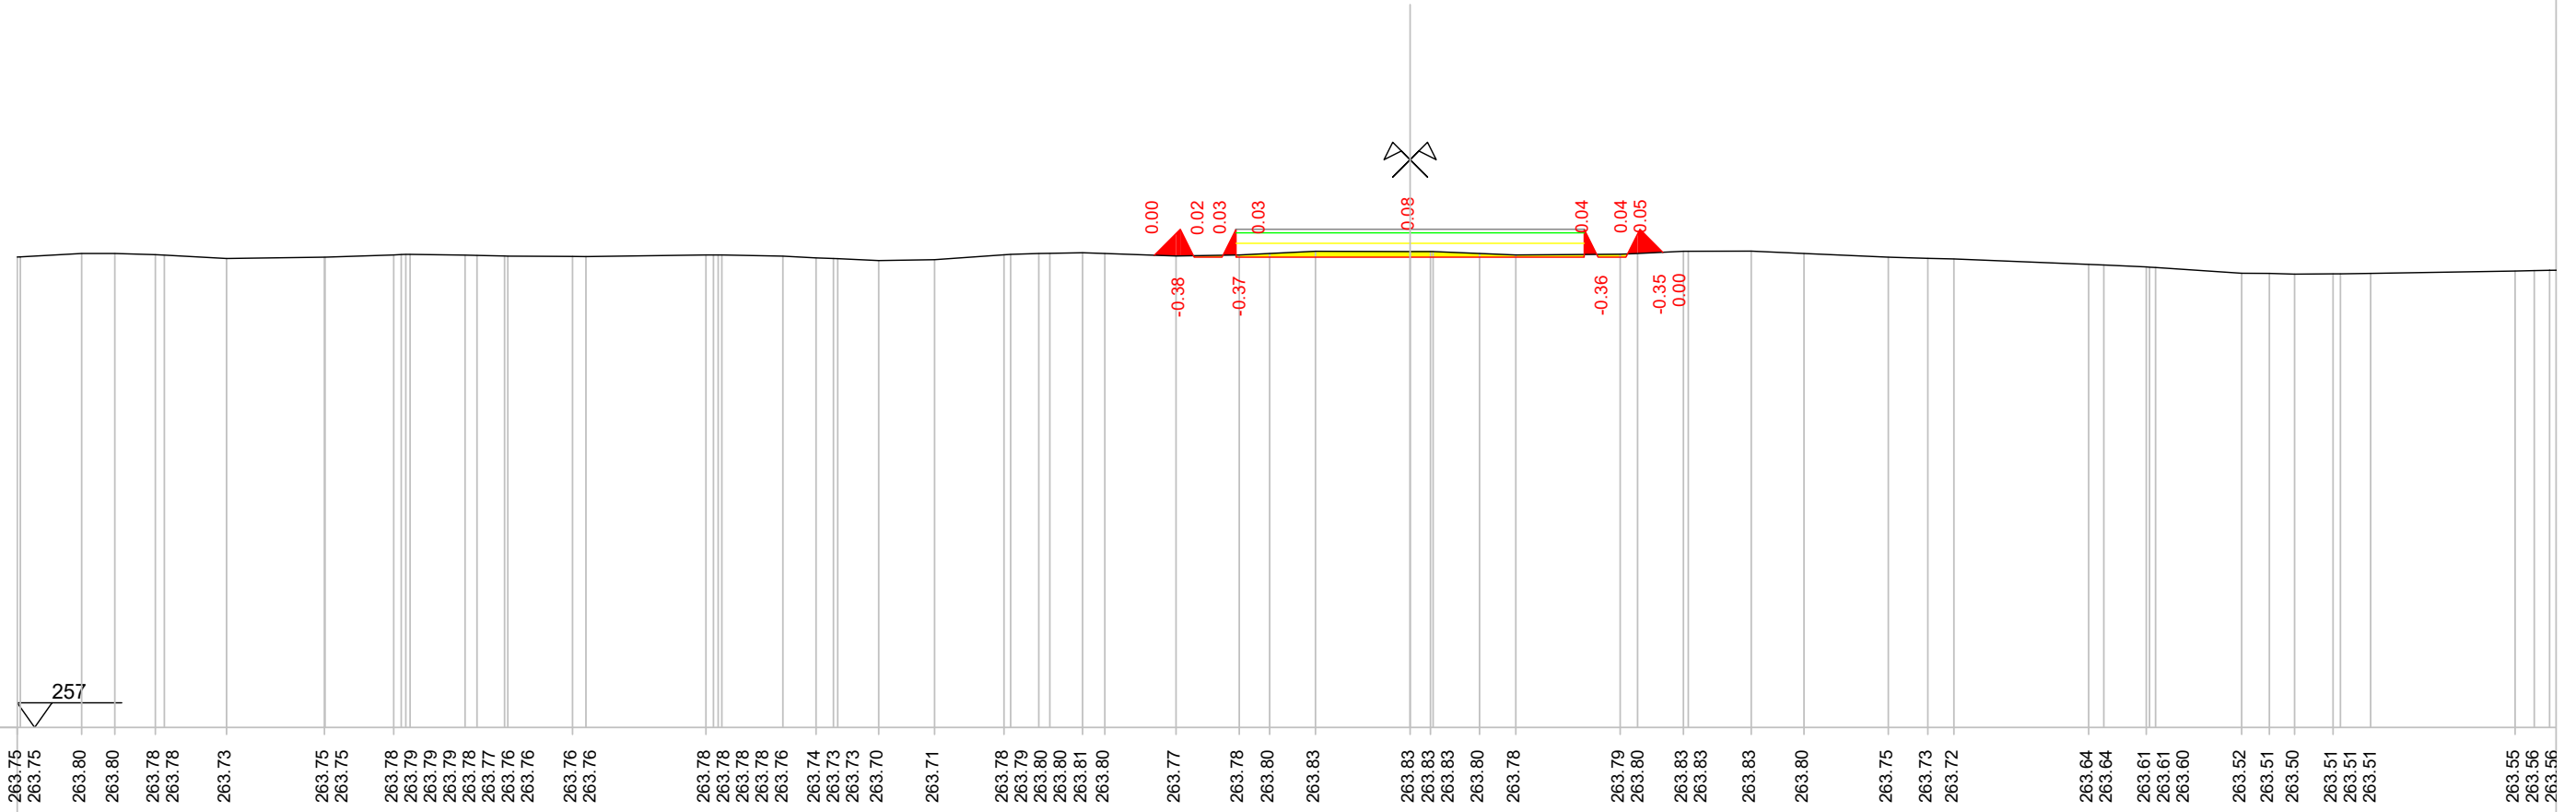


Quote terreno

Quote di progetto

Parziali di progetto

Indice : 85
 Progressiva : 1010.000
 Codice : S.0003

Scala : 1/100

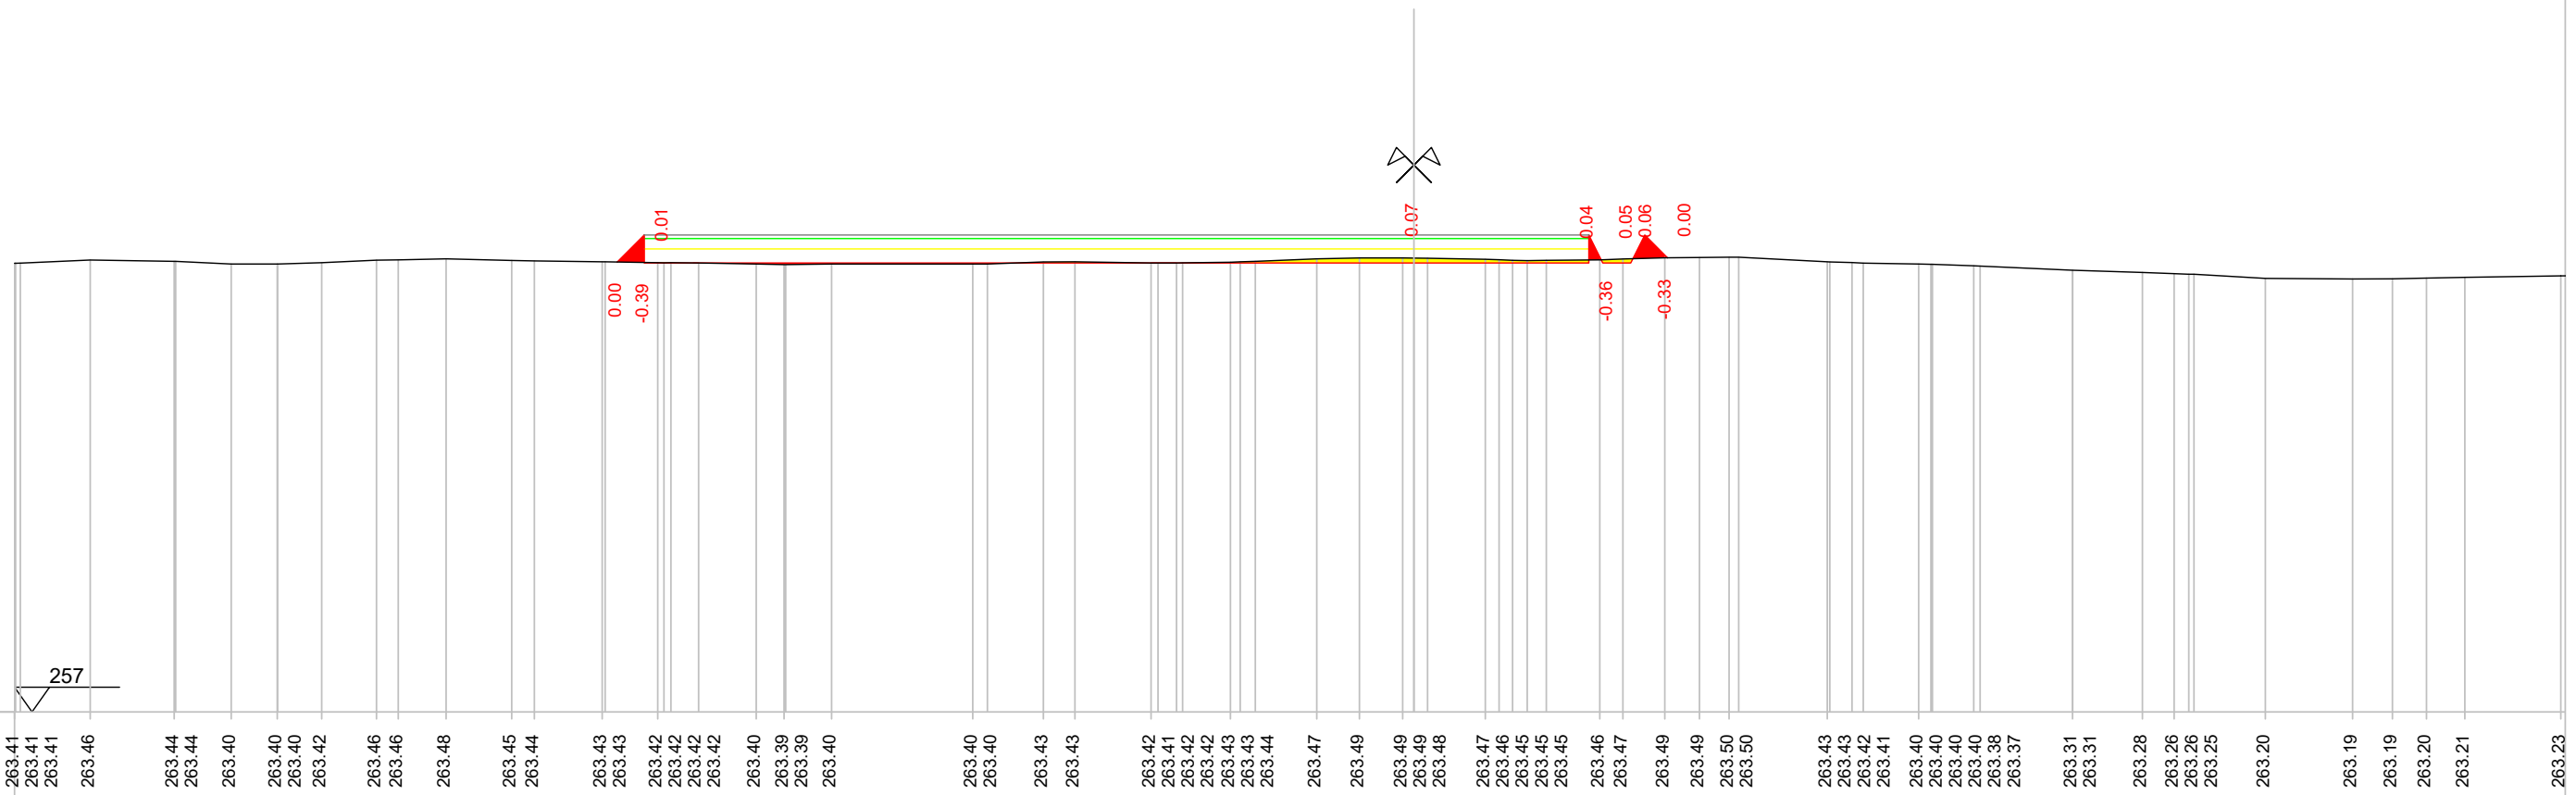

257



0.00
-0.39
0.01
0.07
-0.36
0.05
-0.06
0.04
0.06
0.00


Quote terreno

Quote di progetto

Parziali di progetto

Indice : 86
 Progressiva : 1015.000
 Codice : S.0004

Scala : 1/100

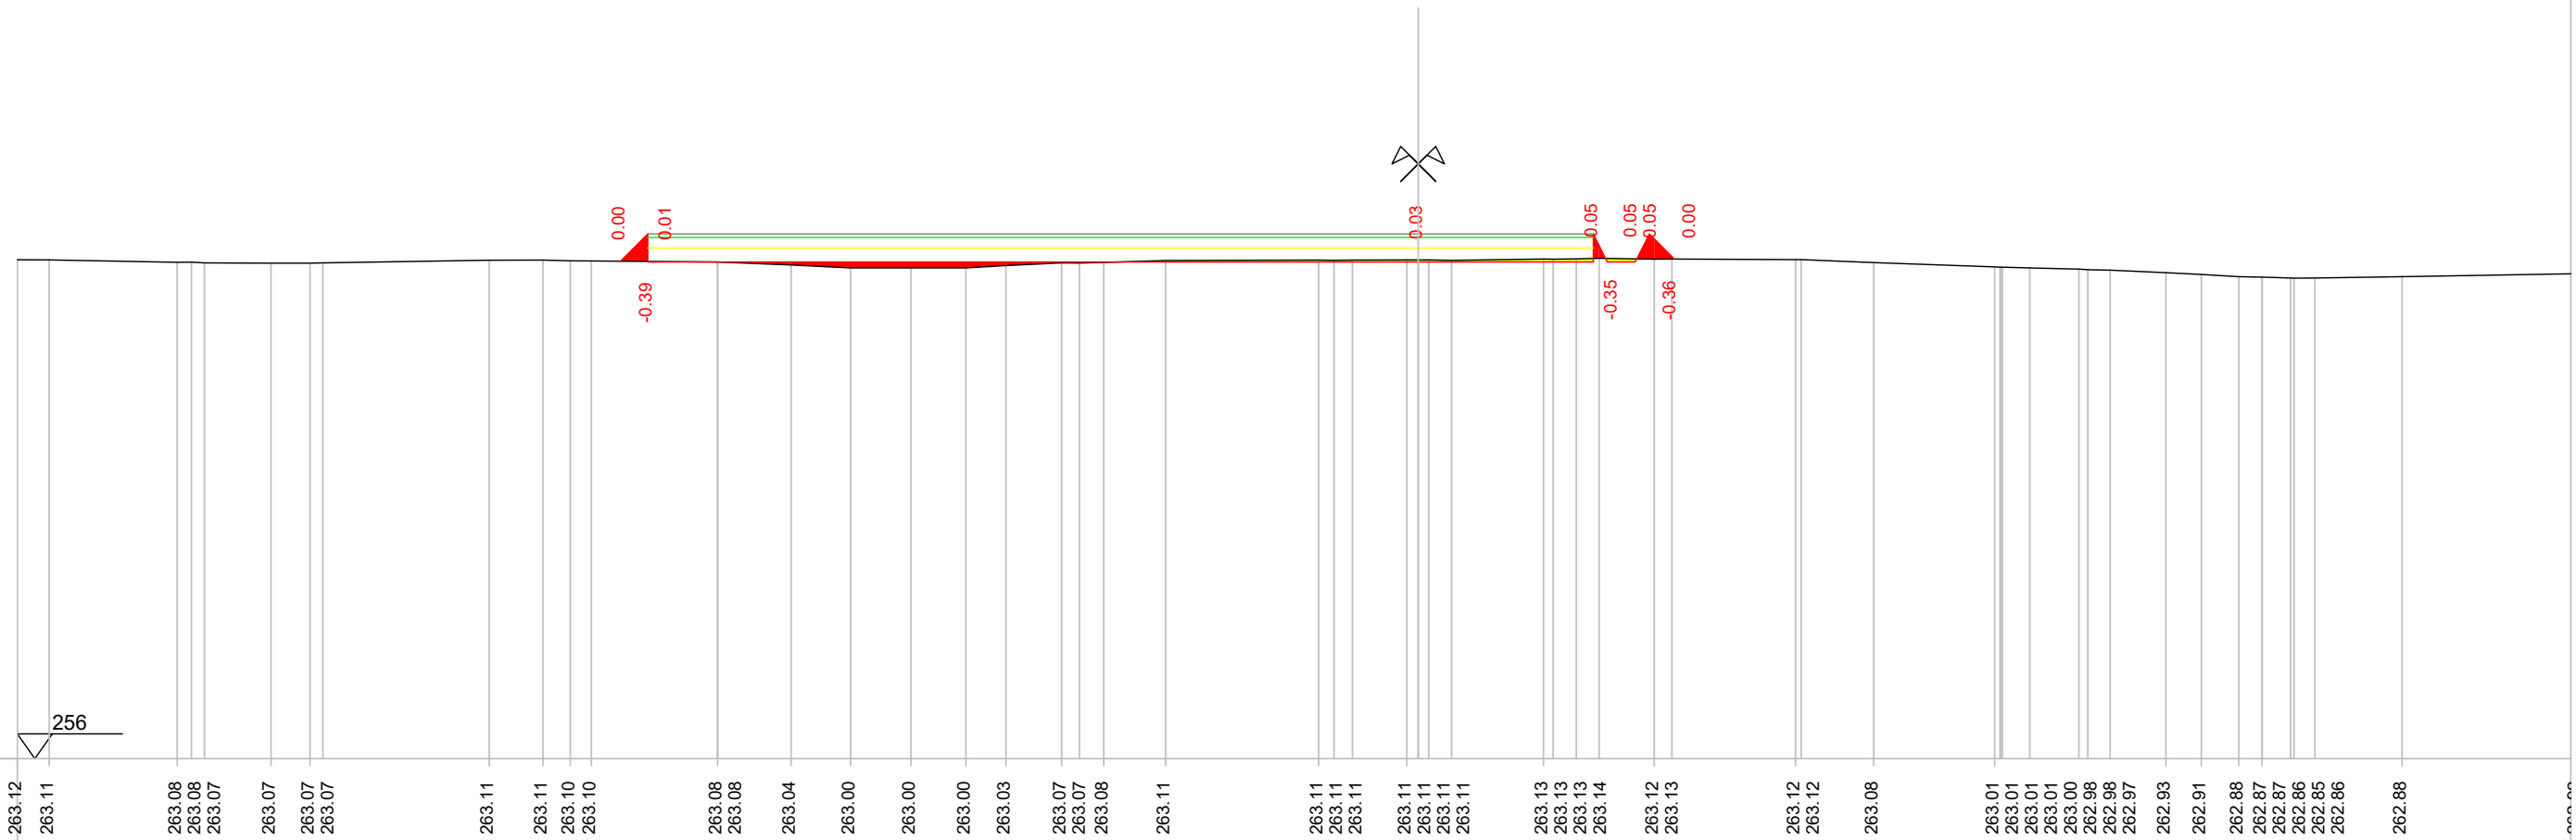

Quote terreno

Quote di progetto

Parziali di progetto

263.12

263.11

263.08

263.08

263.07

263.07

263.07

263.11

263.11

263.10

263.10

263.08

263.08

263.04

263.00

263.00

263.00

263.03

263.07

263.07

263.08

263.11

263.11

263.11

263.11

263.11

263.13

263.13

263.13

263.14

263.12

263.13

263.12

263.12

263.08

263.01

263.01

263.01

263.01

263.00

262.98

262.97

262.93

262.91

262.88

262.88

262.87

262.87

262.86

262.85

262.86

262.88

262.88

263.10

263.48

263.08

0.38

0.00

11.00

263.08

2.50

263.08

263.48

263.08

263.48

263.13

0.00


0.40

0.20

0.36

Indice : 88
 Progressiva : 1025.000
 Codice : S.0006

Scala : 1/100

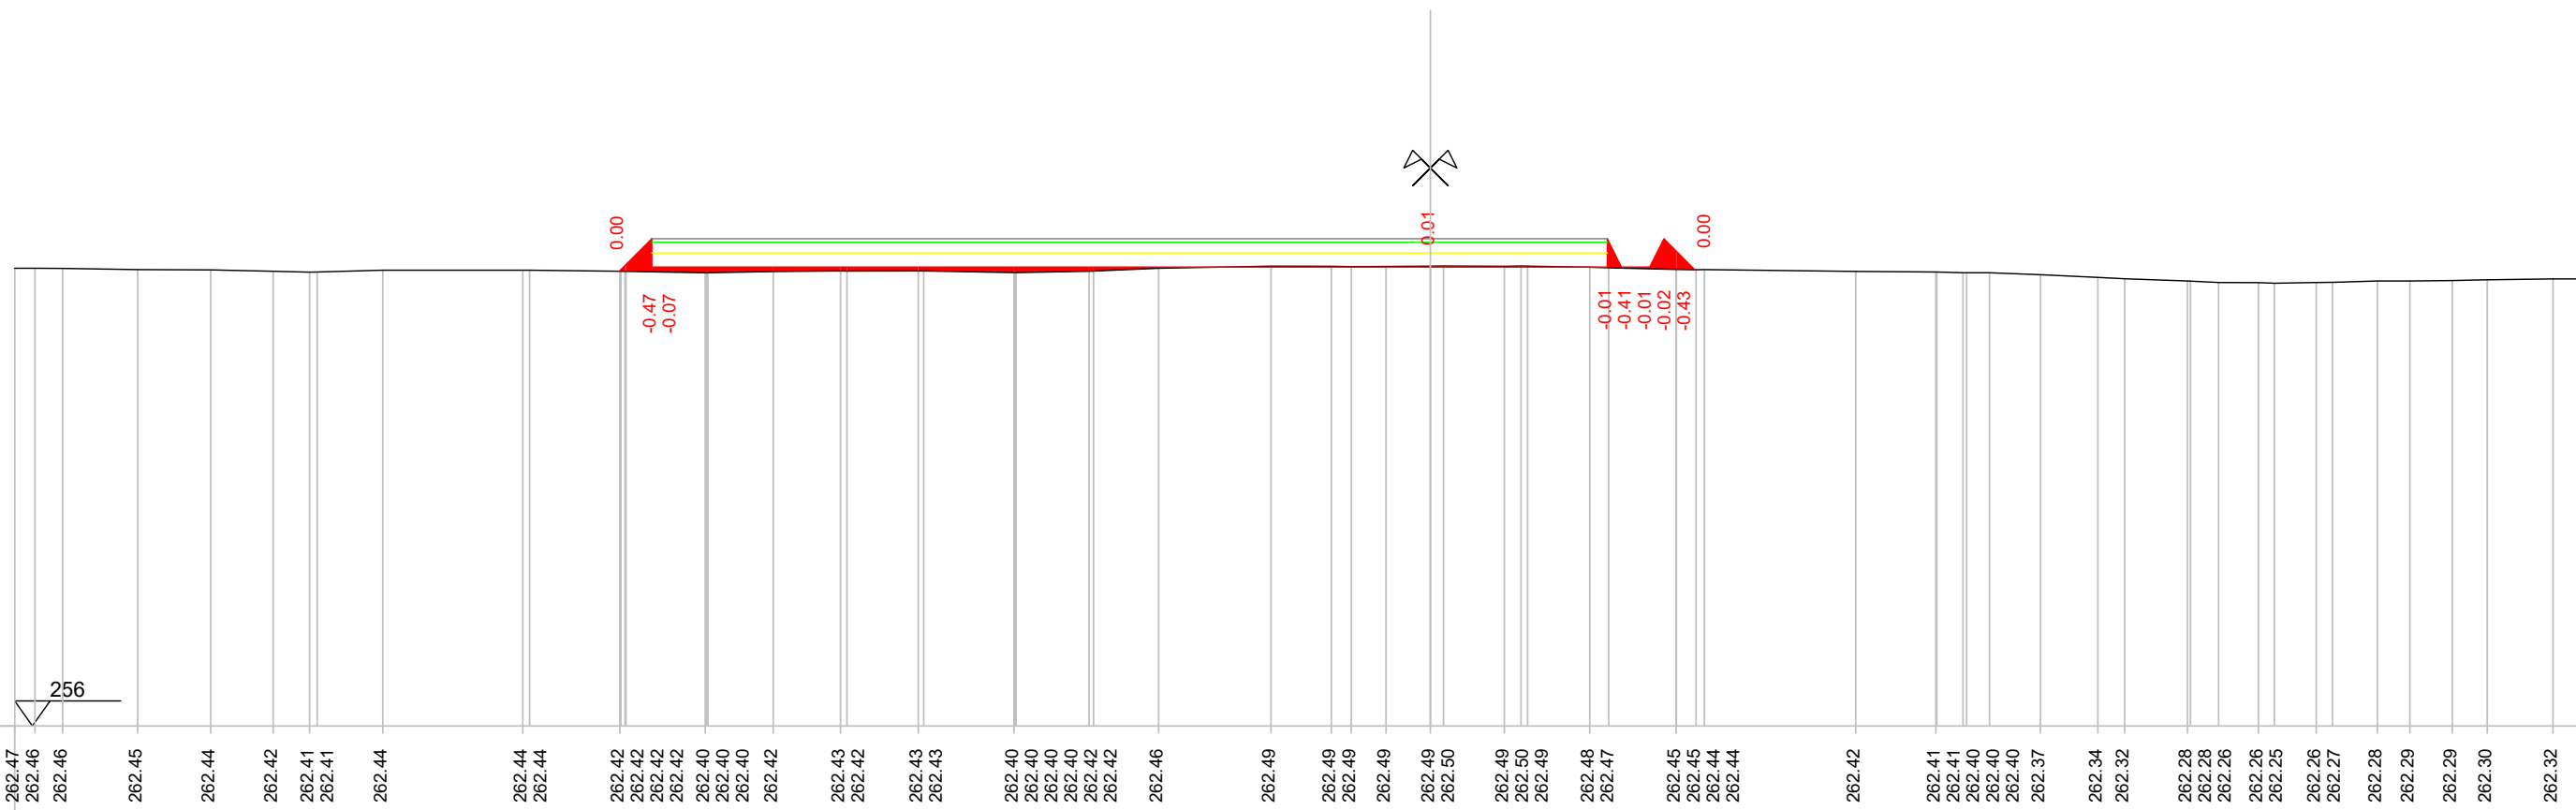


-0.43	-0.43		
0.00	0.00		
262.48	262.48	262.48	
262.47	262.47	262.48	0.01
262.45	262.45	262.48	0.03
262.44	262.44	262.48	0.04
262.44	262.44	262.44	0.00
262.42	262.42		
262.41	262.41		
262.40	262.40		
262.40	262.40		
262.40	262.40		
262.37	262.37		
262.34	262.34		
262.32	262.32		
262.28	262.28		
262.28	262.28		
262.26	262.26		
262.26	262.26		
262.25	262.25		
262.26	262.26		
262.27	262.27		
262.28	262.28		
262.29	262.29		
262.29	262.29		
262.30	262.30		
262.32	262.32		

Indice : 91
 Progressiva : 1055.000
 Codice : S.0009

Scala : 1/100

250

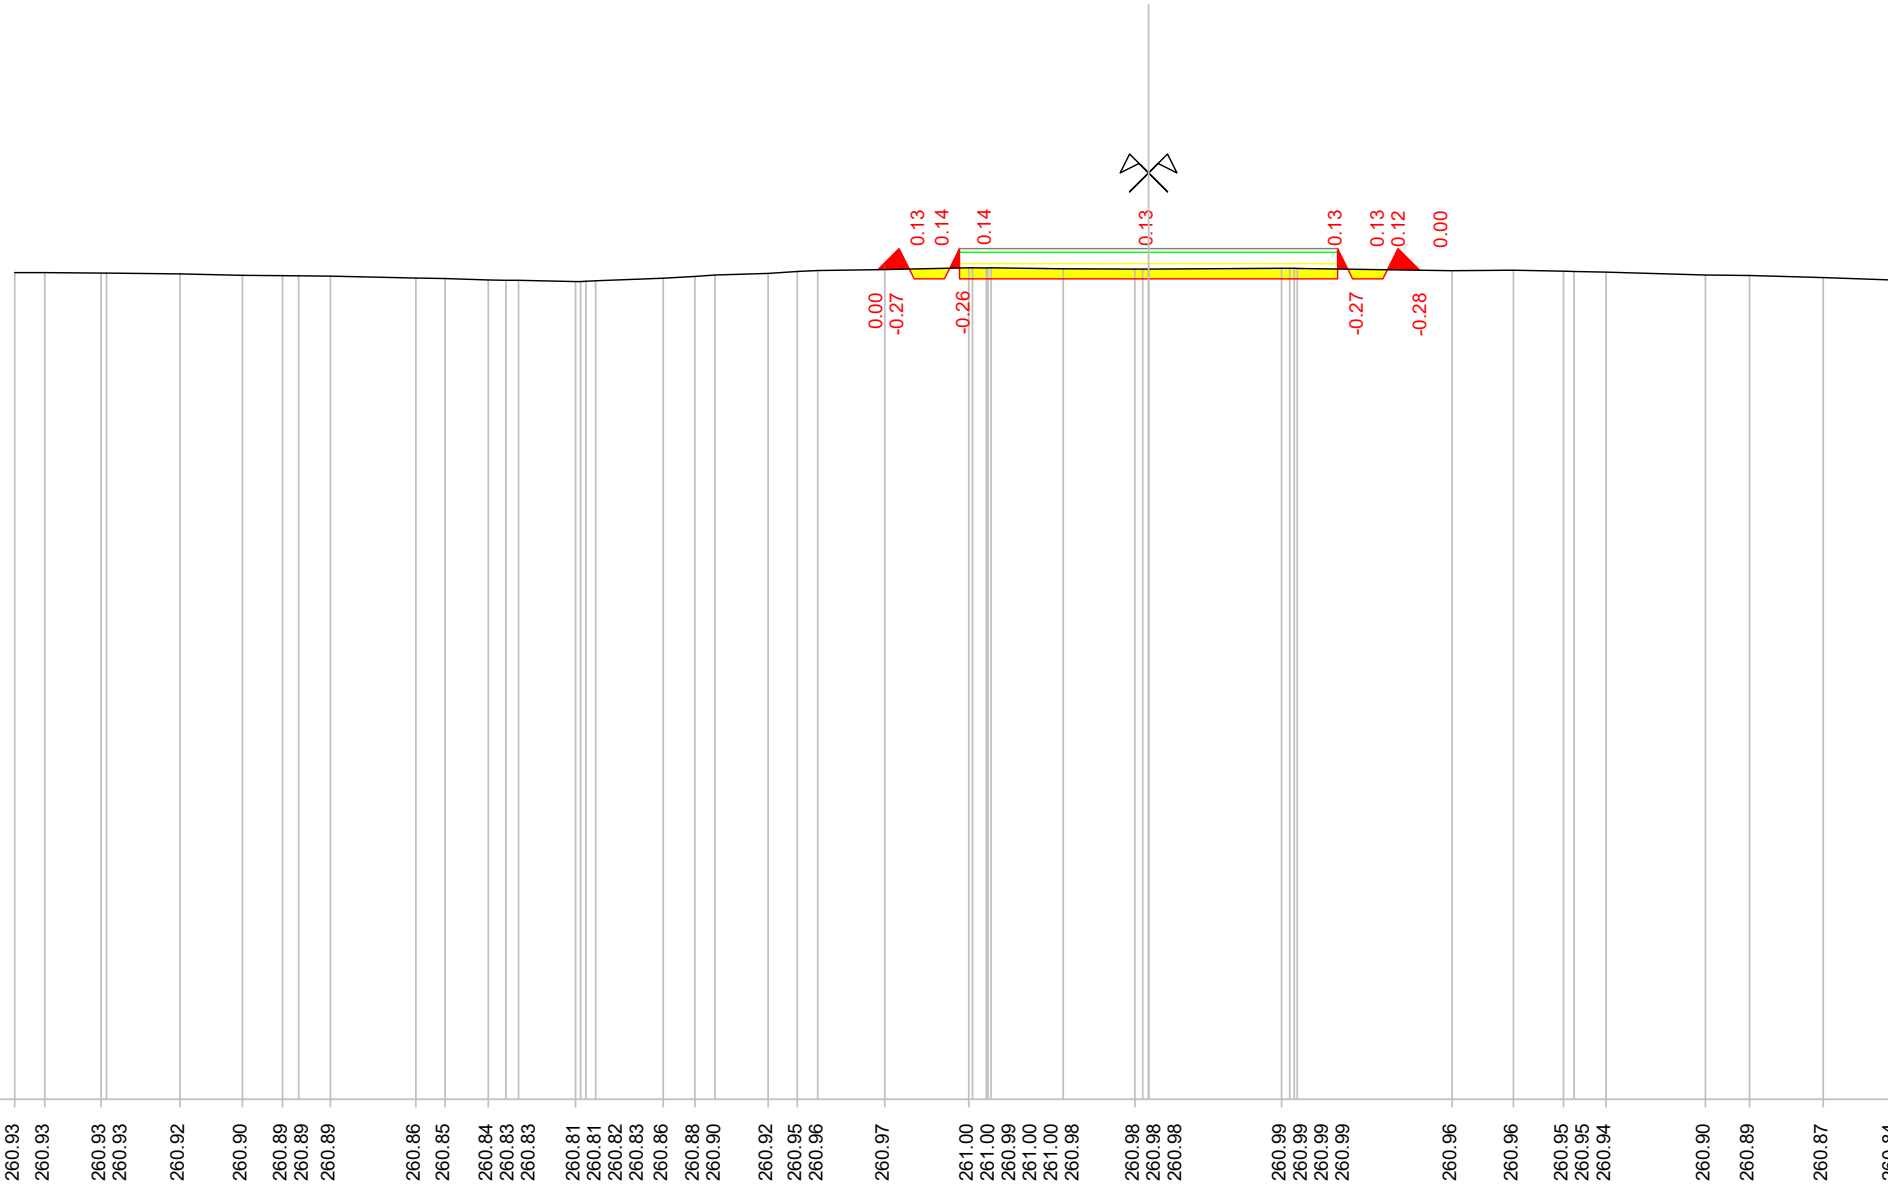

Quote terreno


Quote di progetto

Parziali di progetto


Indice : 92
 Progressiva : 1060.836
 Codice : S.0042

Scala : 1/100


250

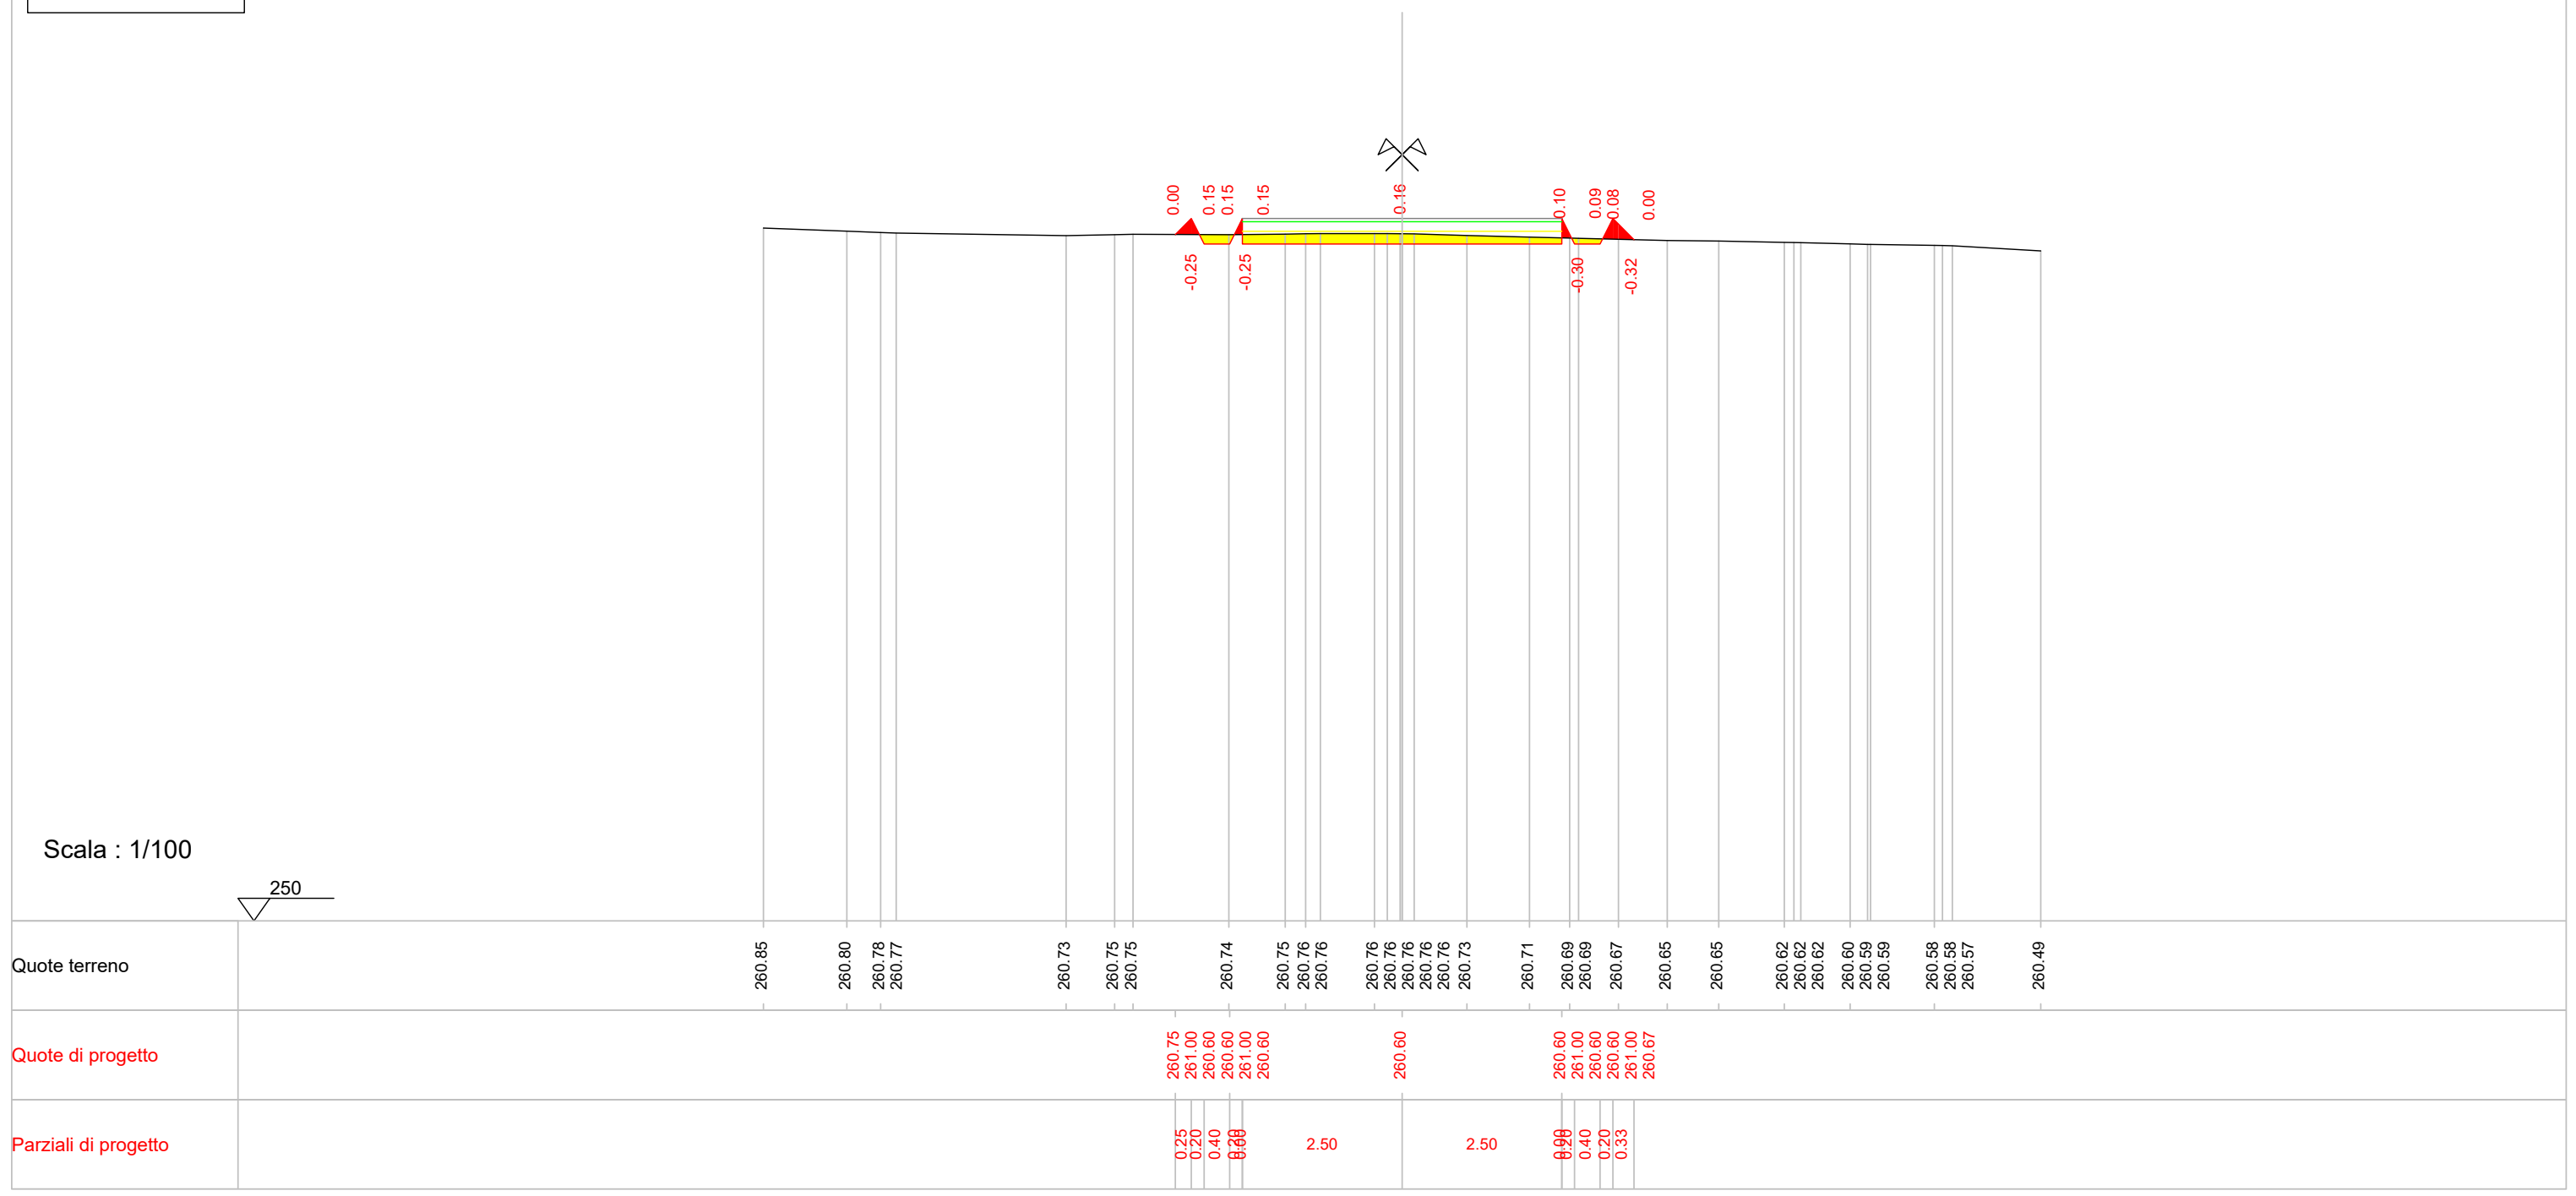

Indice : 93
 Progressiva : 1065.000
 Codice : S.0011

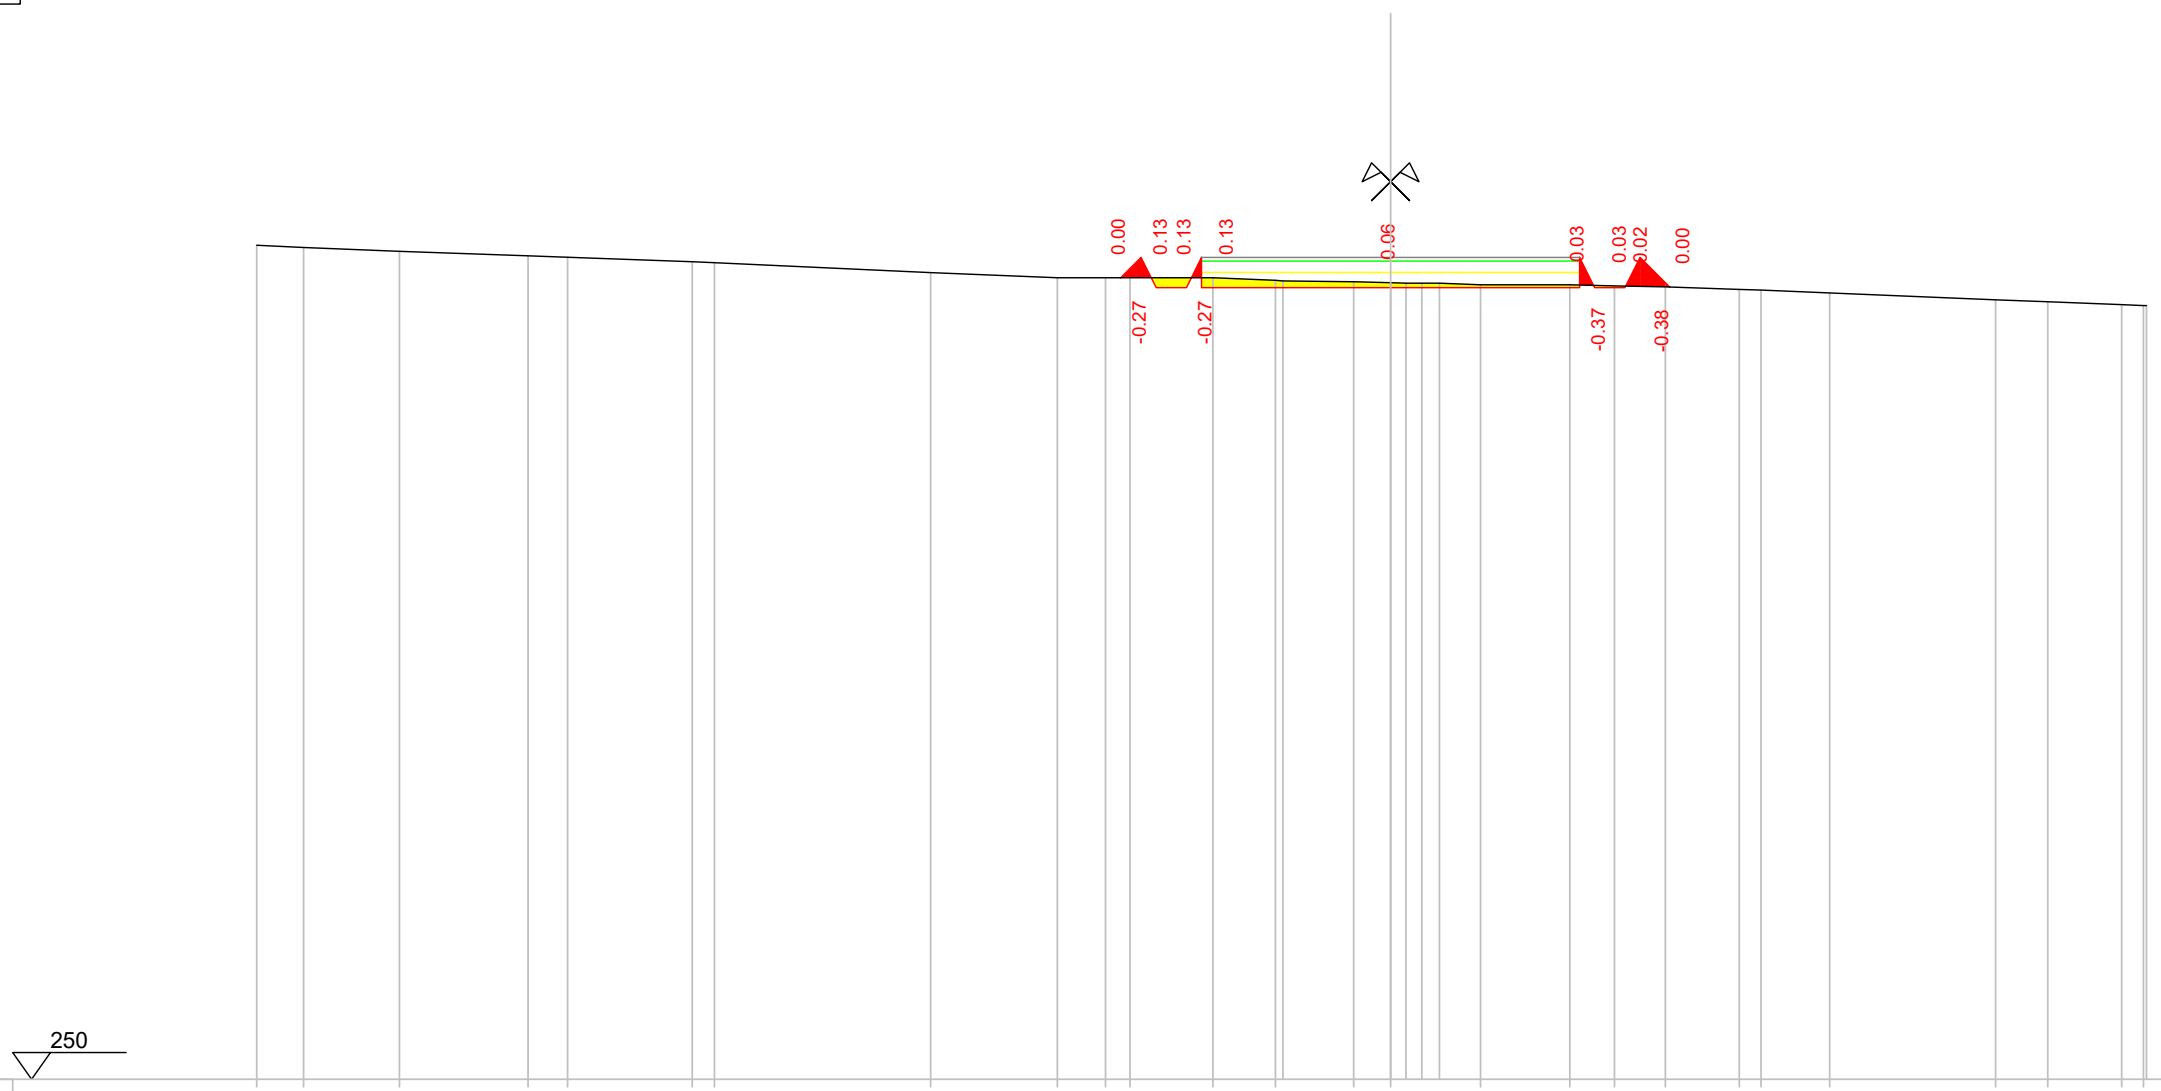



Scala : 1/100

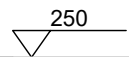

Quote terreno	261.03	261.00	260.95	260.89	260.87	260.81	260.80	260.67	260.60	260.60	260.60	260.60	260.60	260.57	260.56	260.55	260.53	260.53	260.53	260.53	260.51	260.51	260.49	260.48	260.45	260.44	260.40	260.31	260.28	260.25	260.23	260.23
Quote di progetto									260.60	260.87	260.47	260.47	260.47	260.47		260.47						260.47	260.87	260.47	260.47	260.87	260.48					
Parziali di progetto									0.27	0.20	0.40	0.13	0.13	2.50		2.50						0.03	0.40	0.20	0.39							

Indice : 94
 Progressiva : 1069.000
 Codice : S.0001

Scala : 1/100

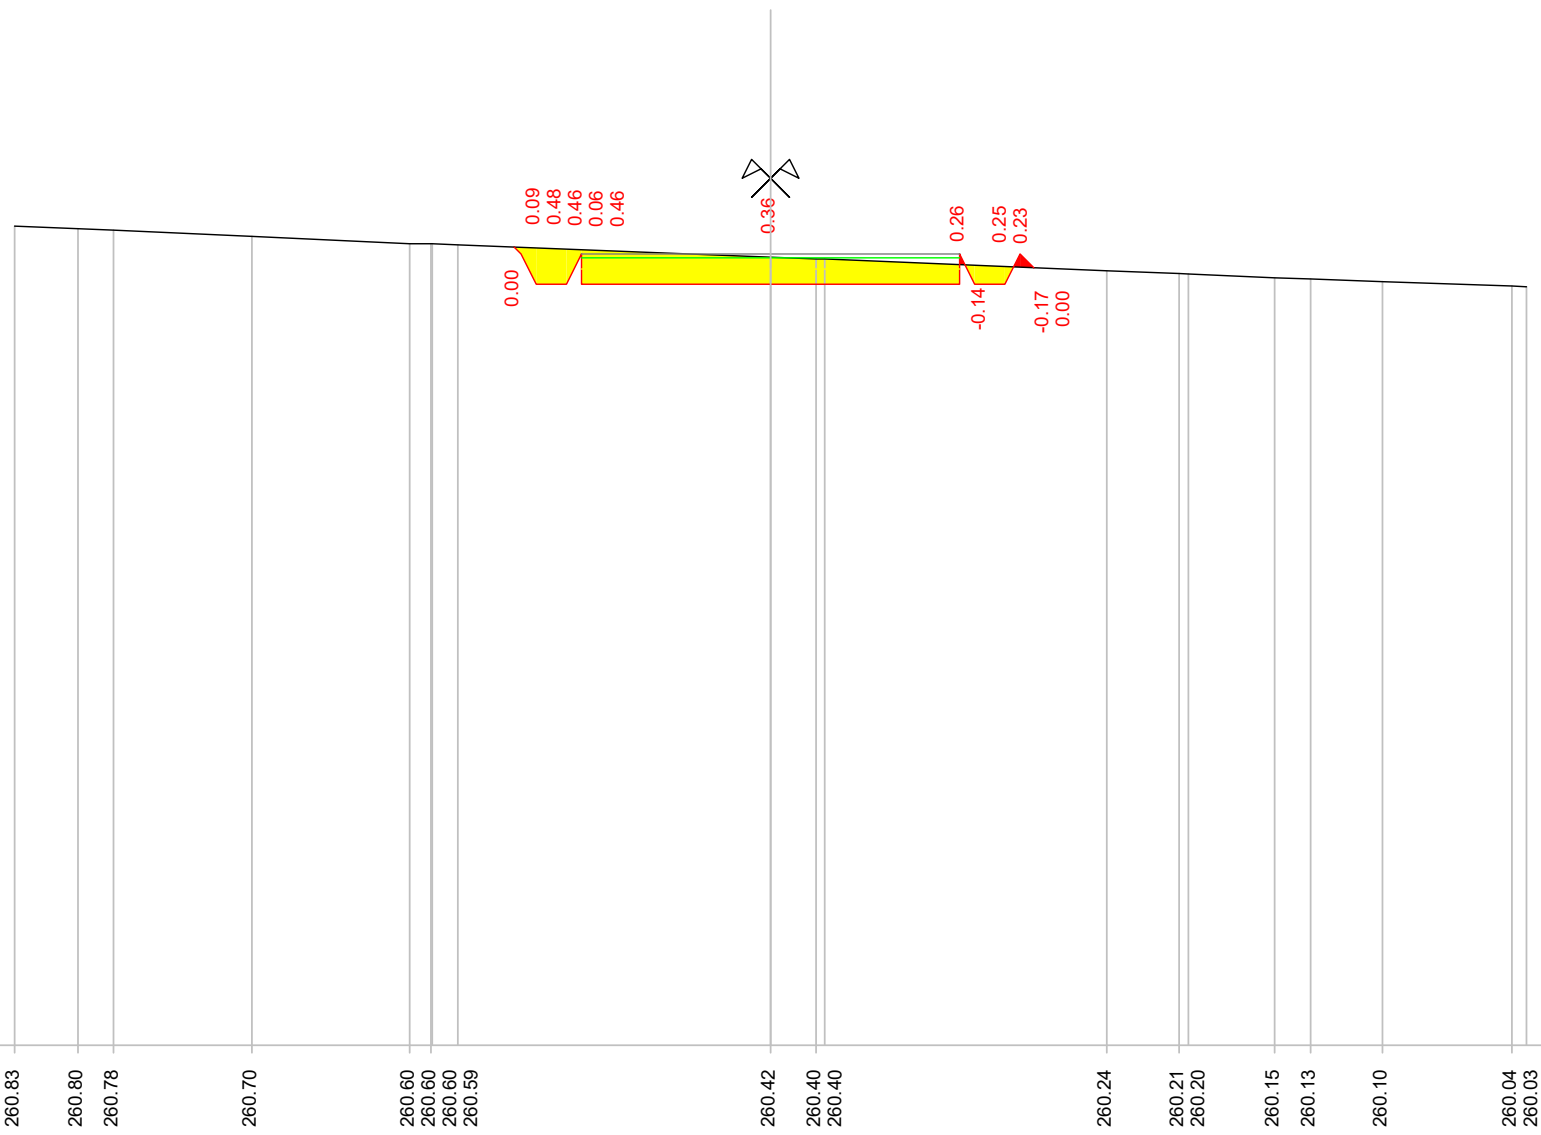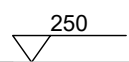


Quote terreno	260.83	260.80	260.78	260.70	260.60	260.60	260.59	260.42	260.40	260.40	260.24	260.21	260.20	260.15	260.13	260.10	260.04	260.03	
Quote di progetto					260.56	260.47	260.07	260.07	260.07		260.07	260.47	260.07	260.07	260.07	260.47	260.28		
Parziali di progetto					0.04	0.13	0.53	0.52	2.50	2.50	0.07	0.40	0.20	0.18					

Indice : 95
 Progressiva : 1079.000
 Codice : S.0002

Scala : 1/100

250

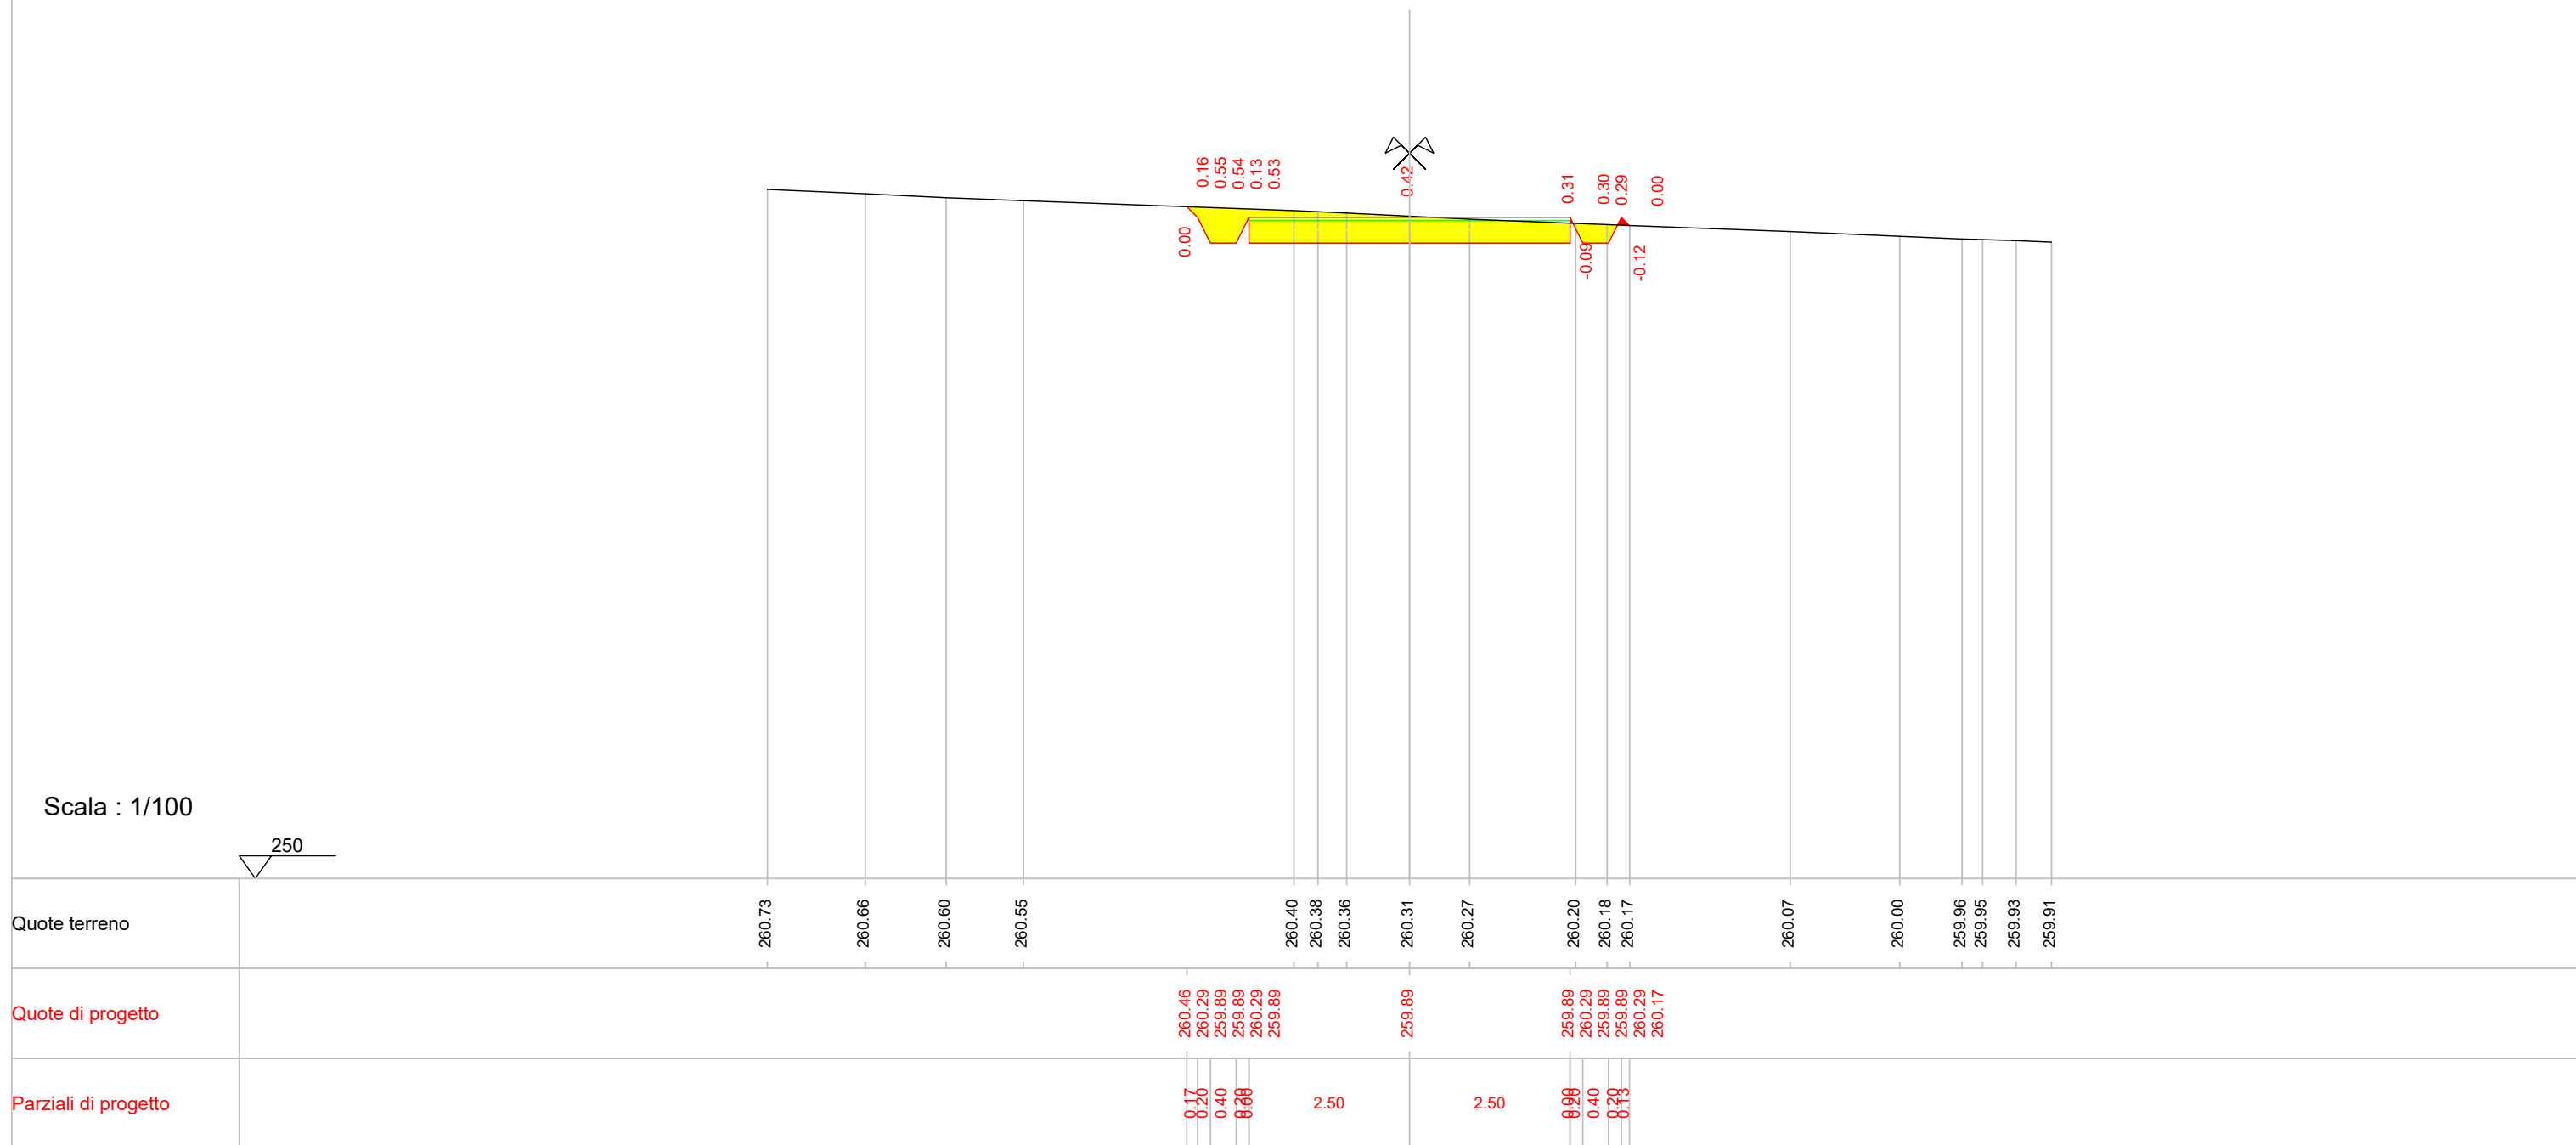

Quote terreno


Quote di progetto

Parziali di progetto

Indice : 96
 Progressiva : 1089.000
 Codice : S.0003

Scala : 1/100


250

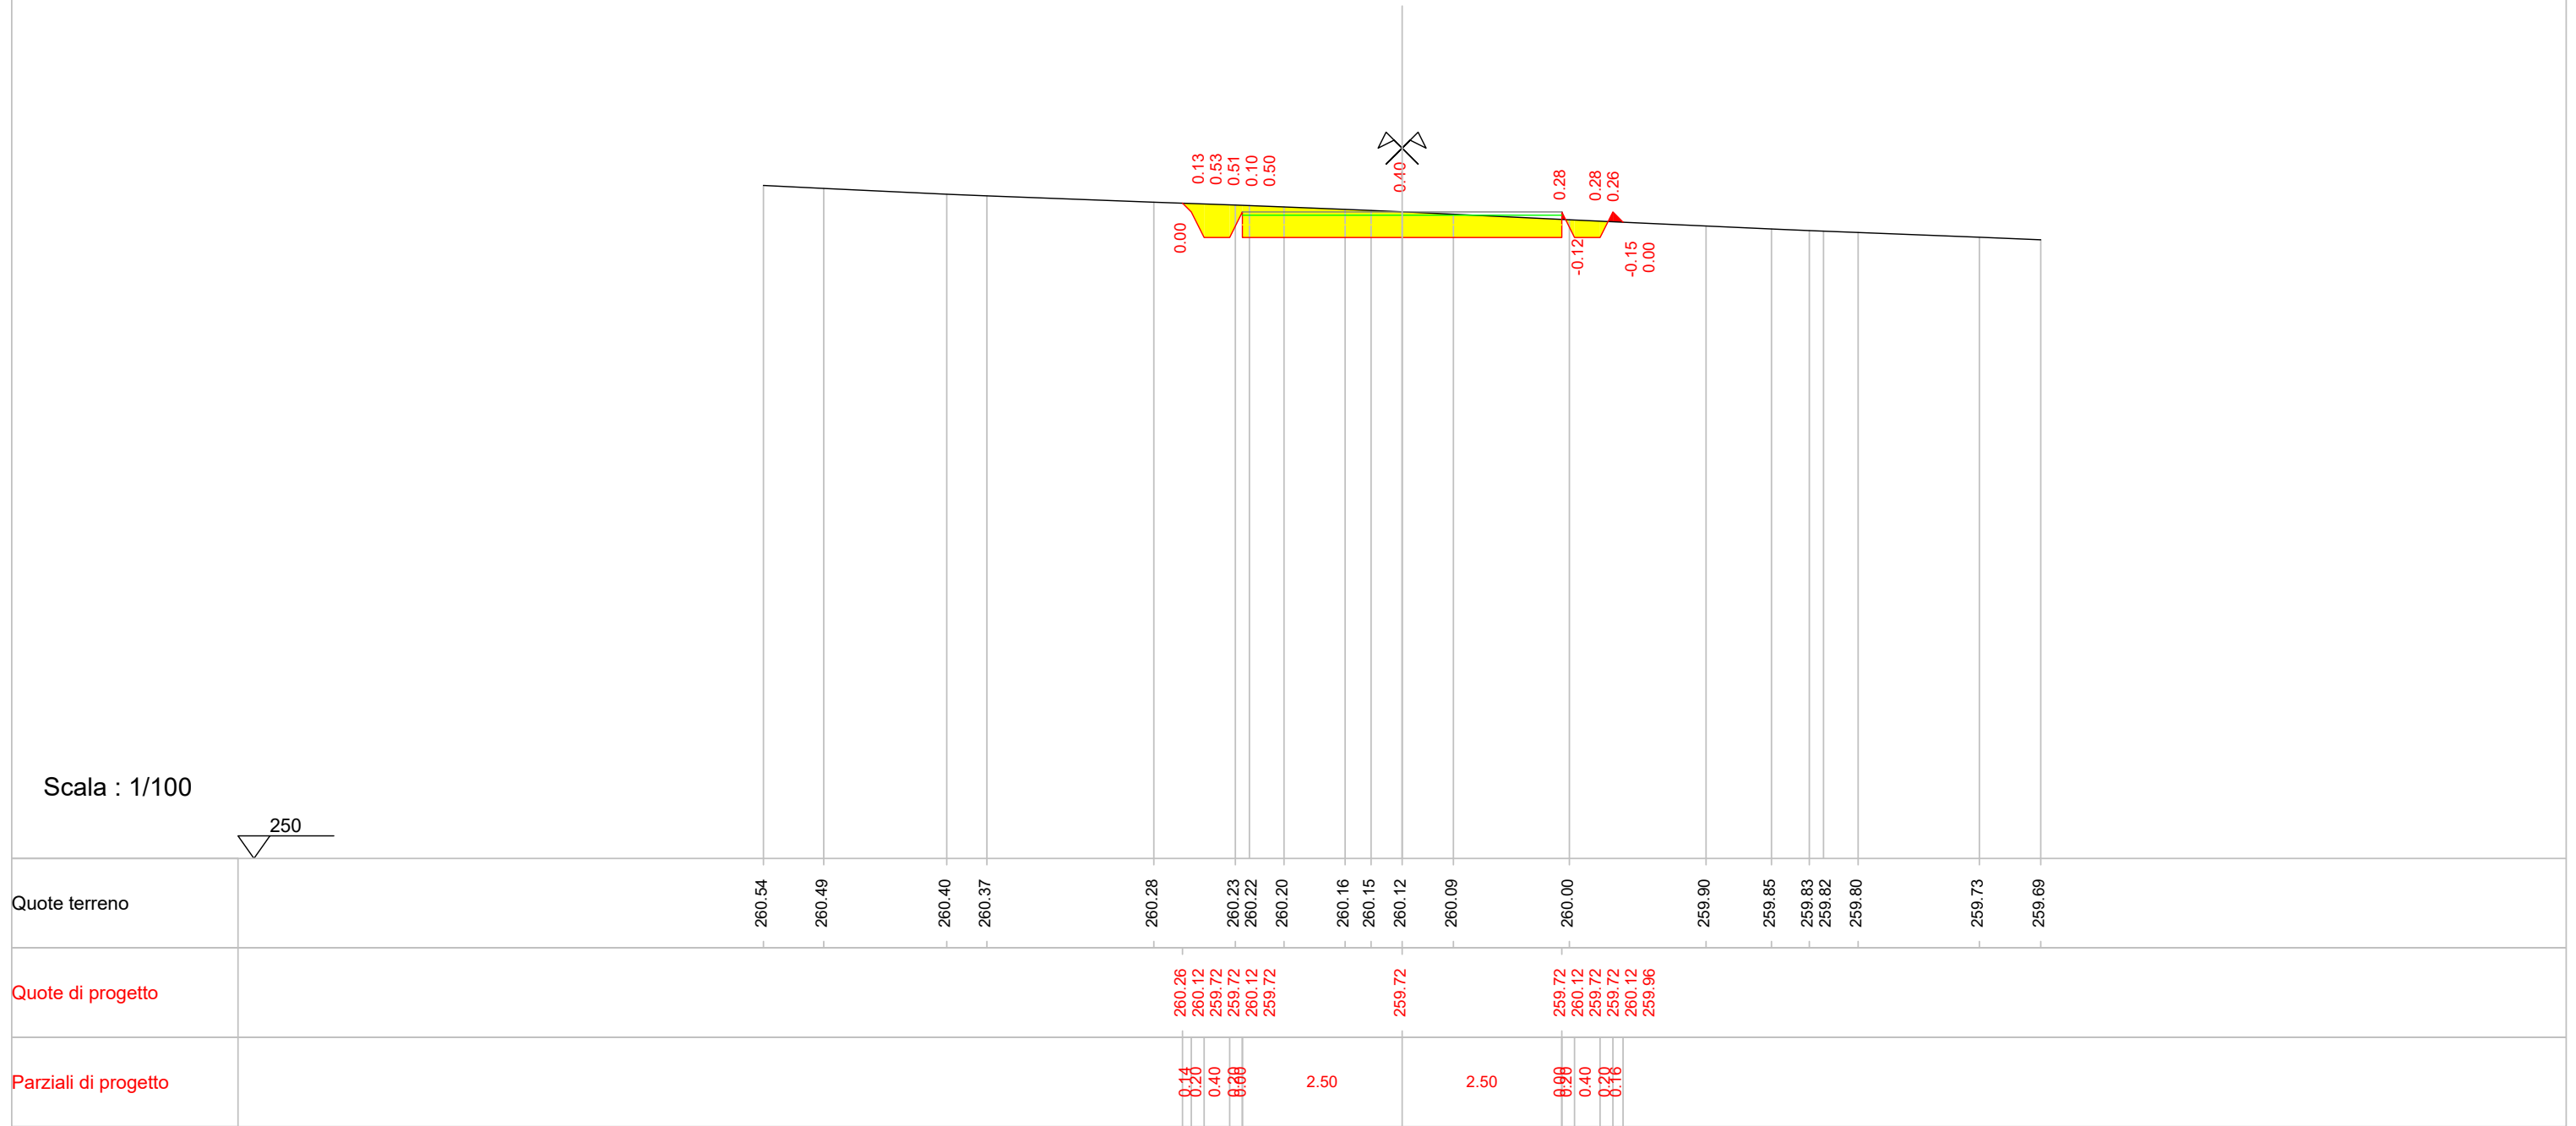

Indice : 97
 Progressiva : 1099.000
 Codice : S.0004

Scala : 1/100

250

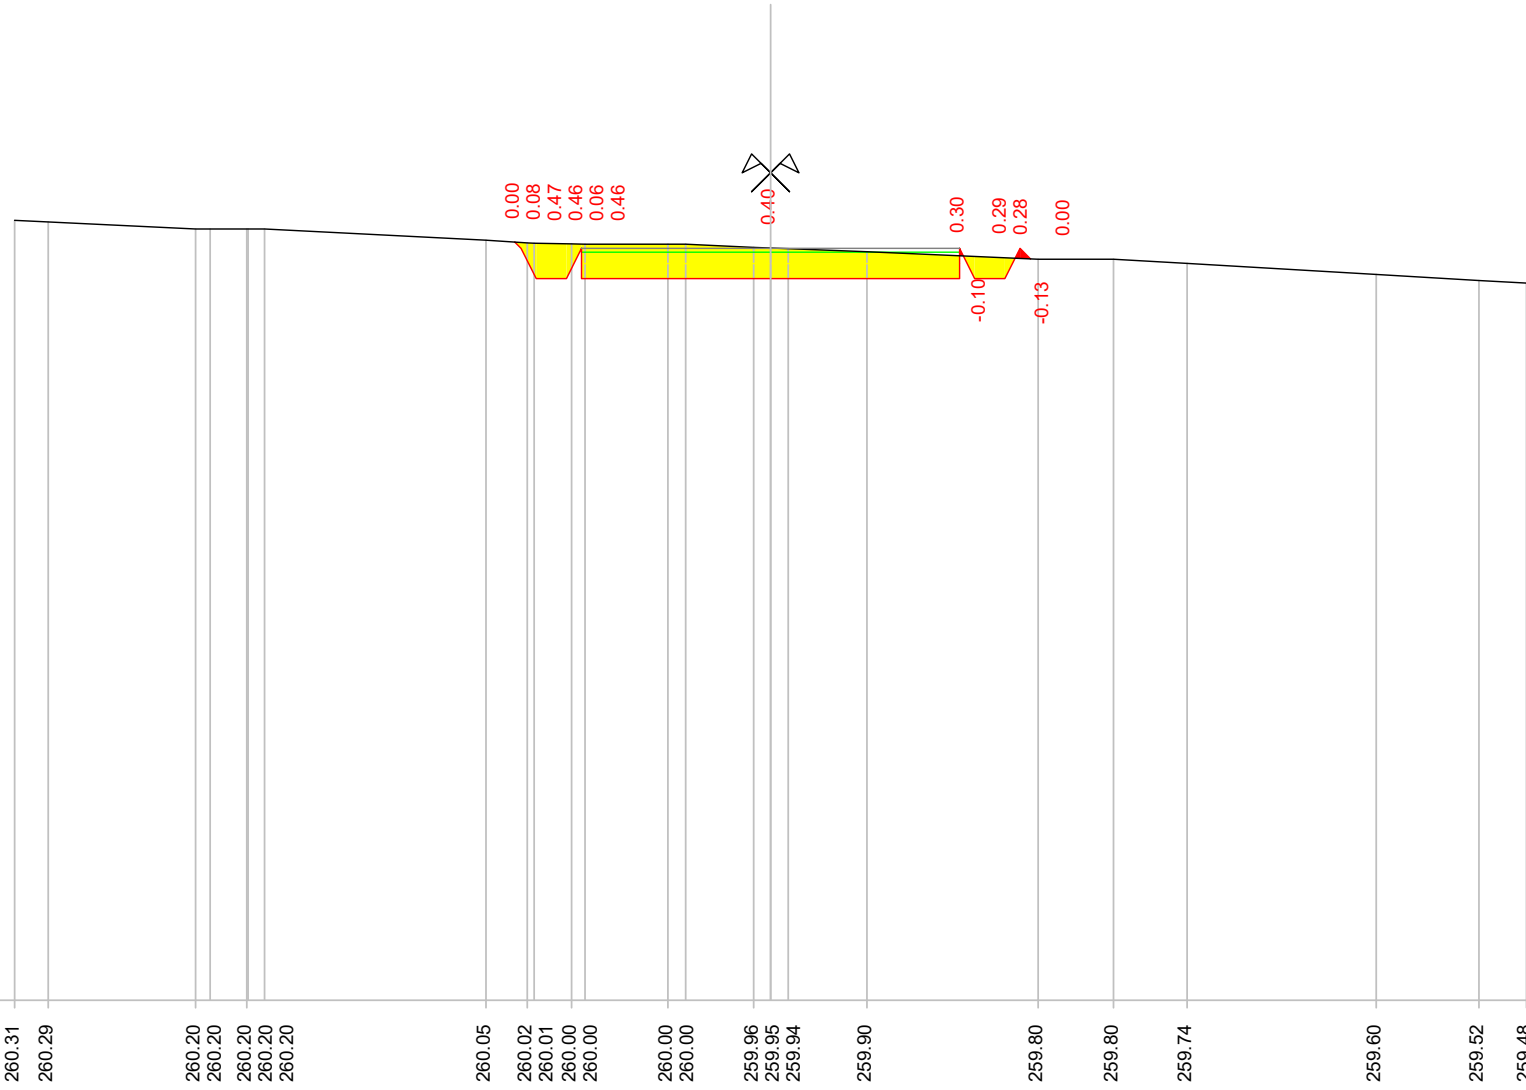


Quote terreno	
Quote di progetto	
Parziali di progetto	

Indice : 98
 Progressiva : 1109.000
 Codice : S.0005

Scala : 1/100

250

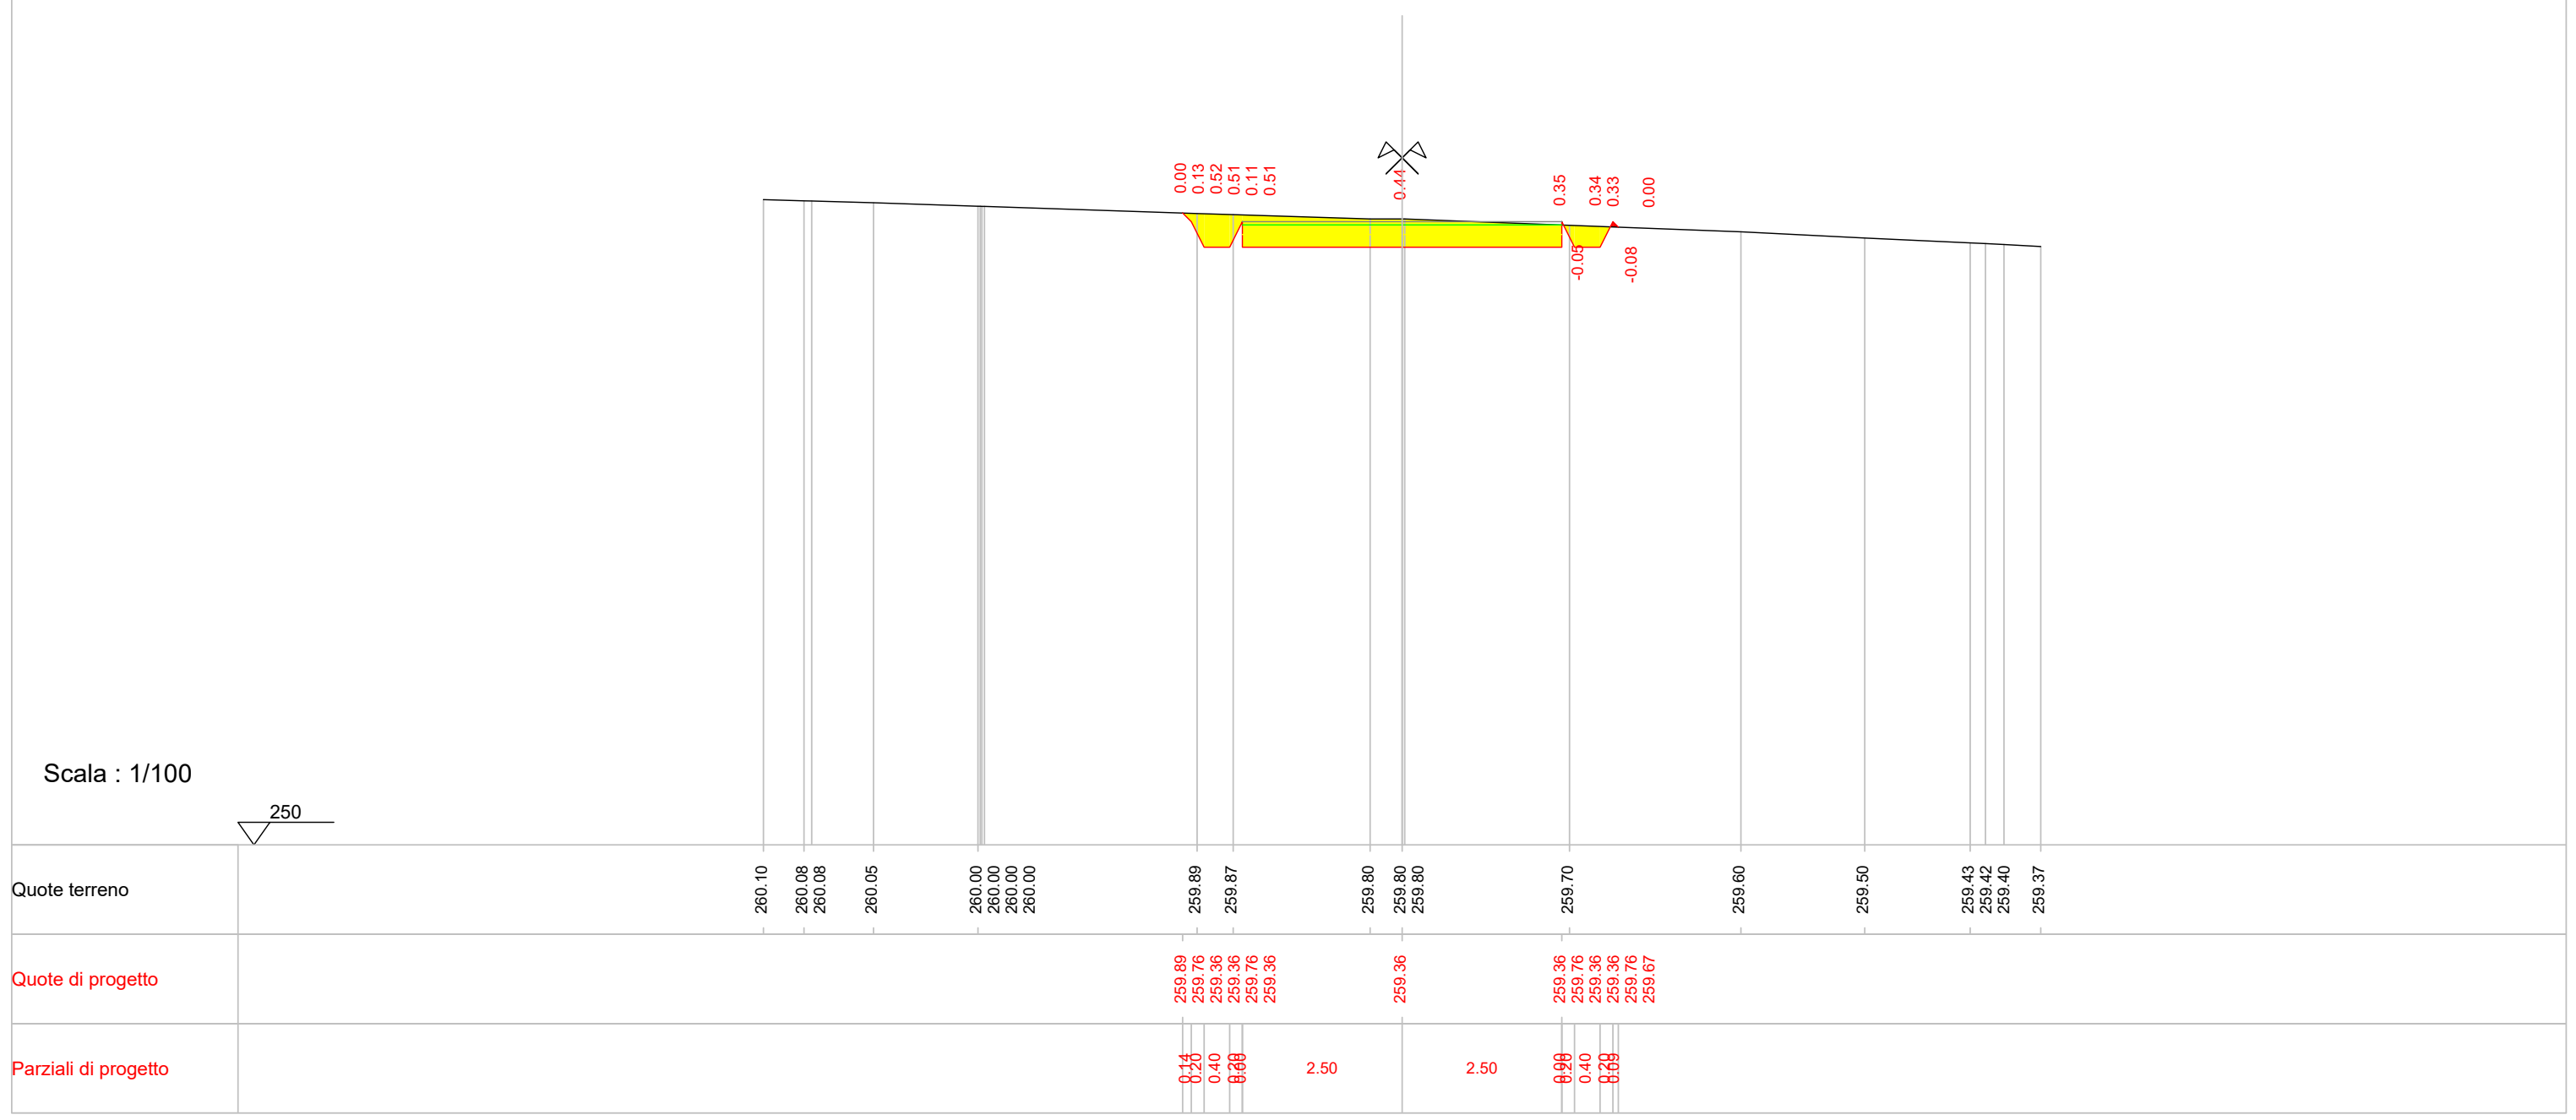


Quote terreno	260.10	260.08	260.08	260.05	260.00	260.00	260.00	260.00	259.89	259.87	259.80	259.80	259.80	259.70	259.60	259.50	259.43	259.42	259.40	259.37
Quote di progetto									259.89	259.76	259.36	259.36	259.36	259.36	259.76	259.36	259.36	259.36	259.76	259.67
Parziali di progetto									0.14	0.20	0.40	0.60	2.50	0.00	0.40	0.60				

Indice : 99
 Progressiva : 1119.000
 Codice : S.0006



Scala : 1/100

250

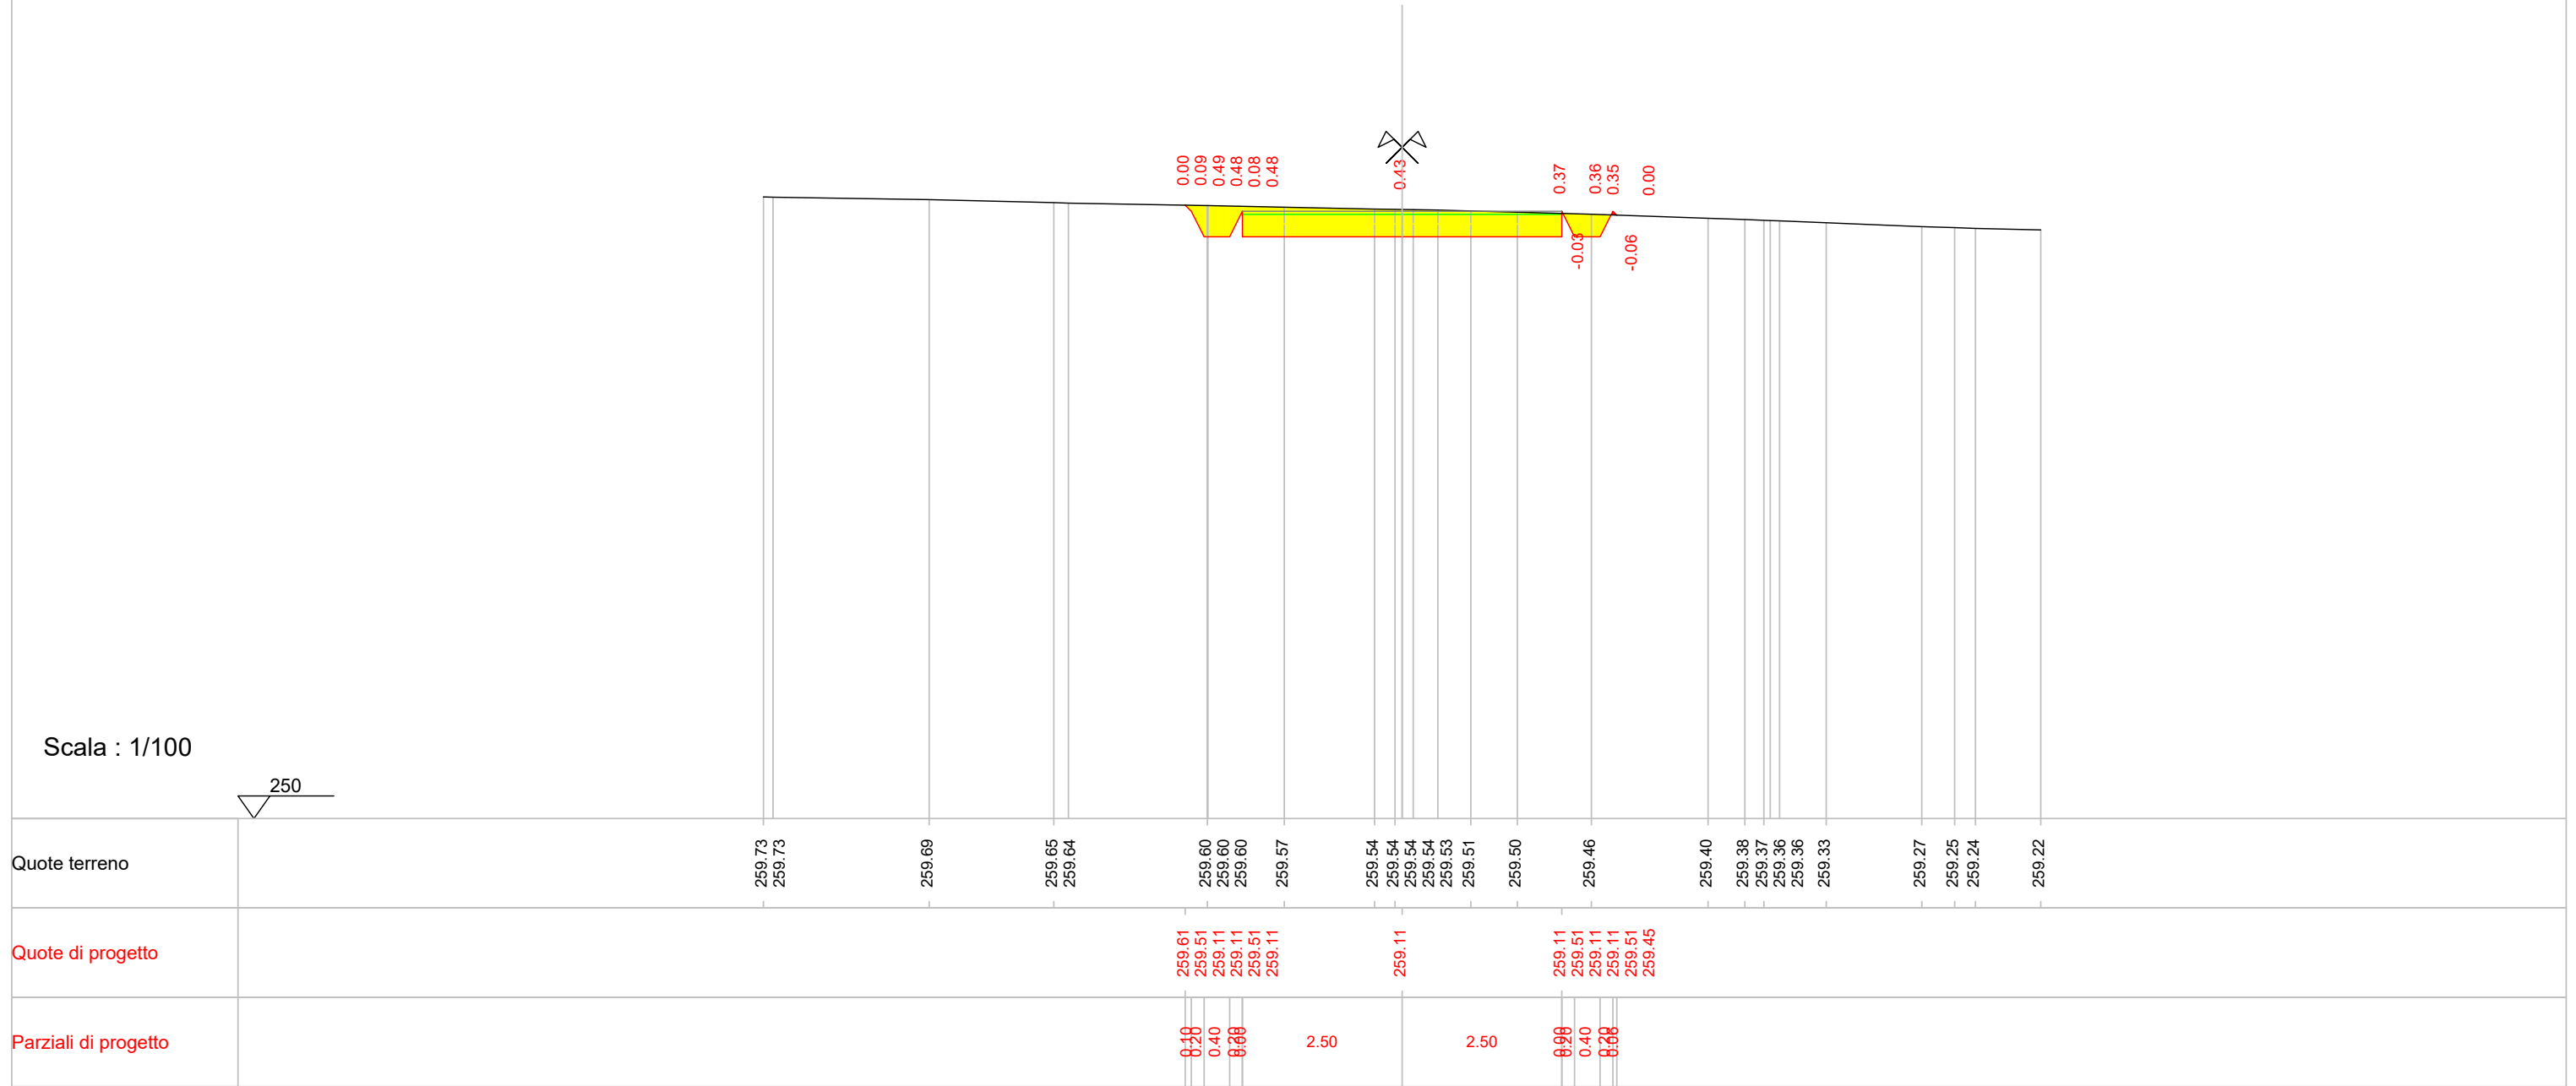

Indice : 100
 Progressiva : 1129.000
 Codice : S.0007

Scala : 1/100

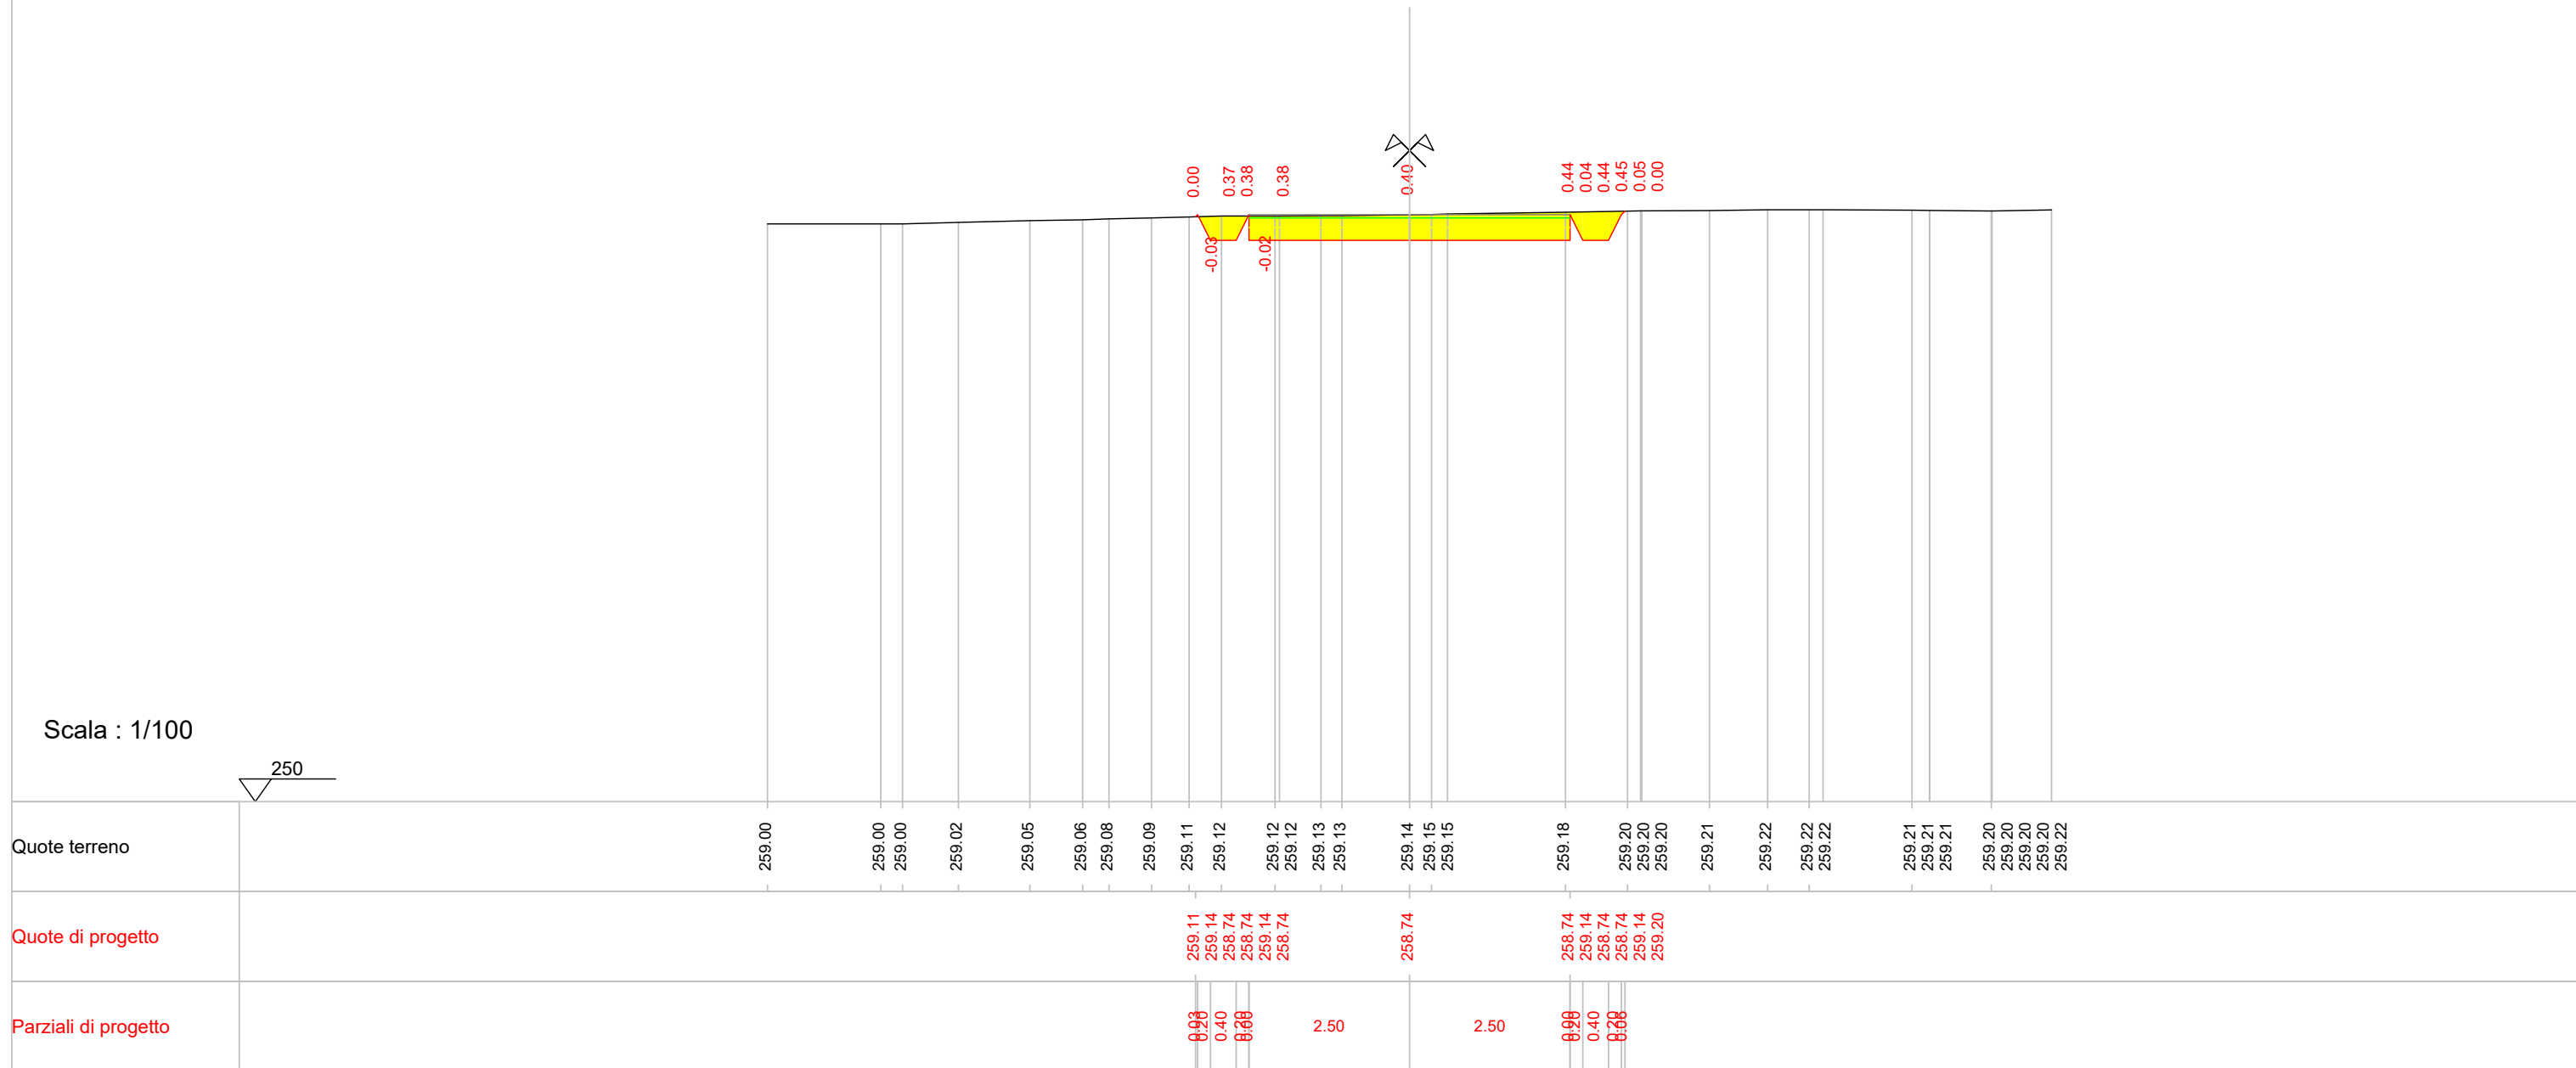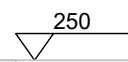

Indice : 101
 Progressiva : 1135.000
 Codice : S.0008

Scala : 1/100

250

