

CERIGNOLA

REGIONE PUGLIA

PROVINCIA DI FOGGIA

**MPIANTO AGRIVOLTAICO E RELATIVE OPERE ED
INFRASTRUTTURE CONNESSE DELLA POTENZA ELETTRICA DI
140,66 MW (ex 120MW) SITO NEL COMUNE DI CERIGNOLA**

PROGETTO DEFINITIVO

PLANIMETRIA DEL PIANO PARTICELLARE D'ESPROPRIO

Proponente:

CERIGNOLA SOLAR 2 S.R.L.

Via Antonio Locatelli n.1
37122 Verona
P.IVA 04741630232
cerignolasolar2@pec.it

Progettazione:

WH Group s.r.l.


Via A. Locatelli n.1 - 37122 Verona (VR) -
P.IVA 12336131003
ingegneria@enitgroup.eu

Ing. Antonio Tartaglia




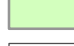


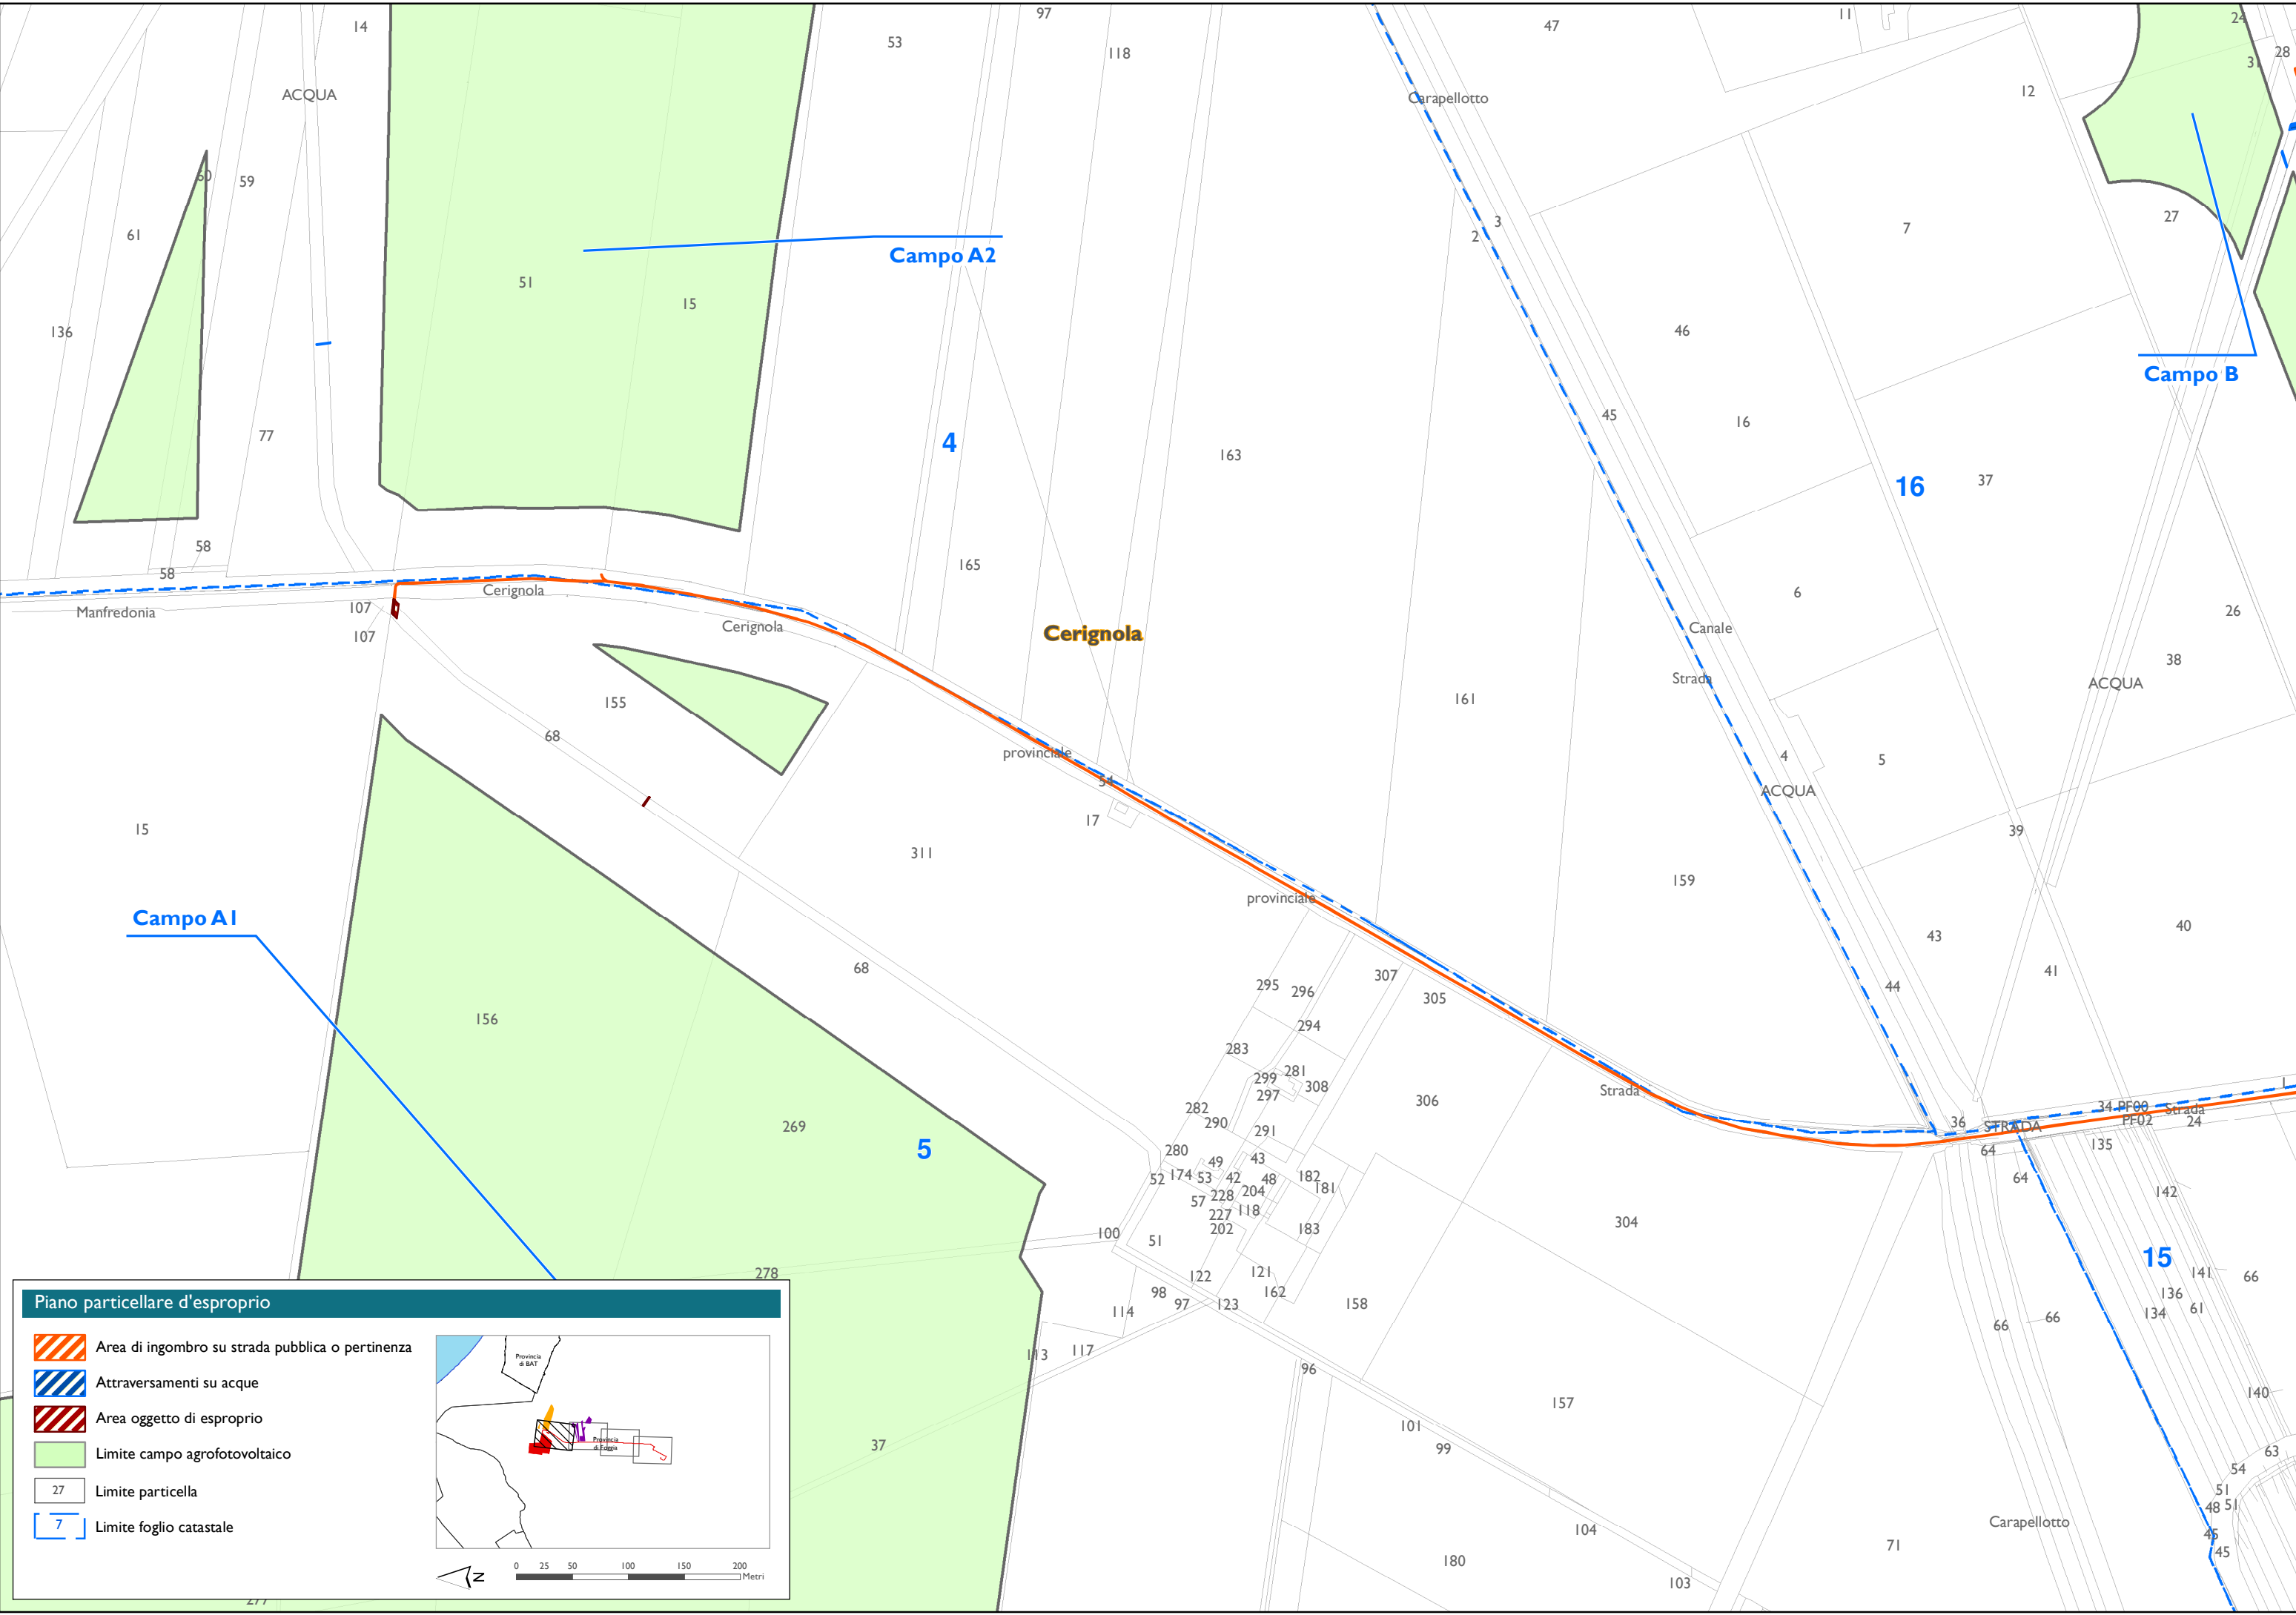


Spazio riservato agli Enti:

File: PEI7Q60-4.2.13_1.1_PlanimetriaPianoEsproprio.pdf		Cod: PEI7Q60	Scala: 1:5'000		
4.2.13_1.1	Rev.	Data	Descrizione	Redatto	Approvato
	00	25/06/2020	Richiesta integ. 06/2020		
	01	08/03/2022	VIA Ministeriale	A.Tartaglia	S.M. Caputo




Piano particellare d'esproprio

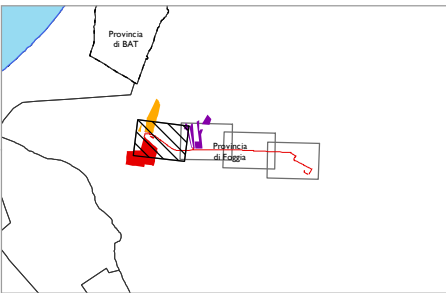

-  Area di ingombro su strada pubblica o pertinenza
-  Attraversamenti su acque
-  Area oggetto di esproprio
-  Limite campo agrofotovoltaico
-  Limite particella
-  Limite foglio catastale

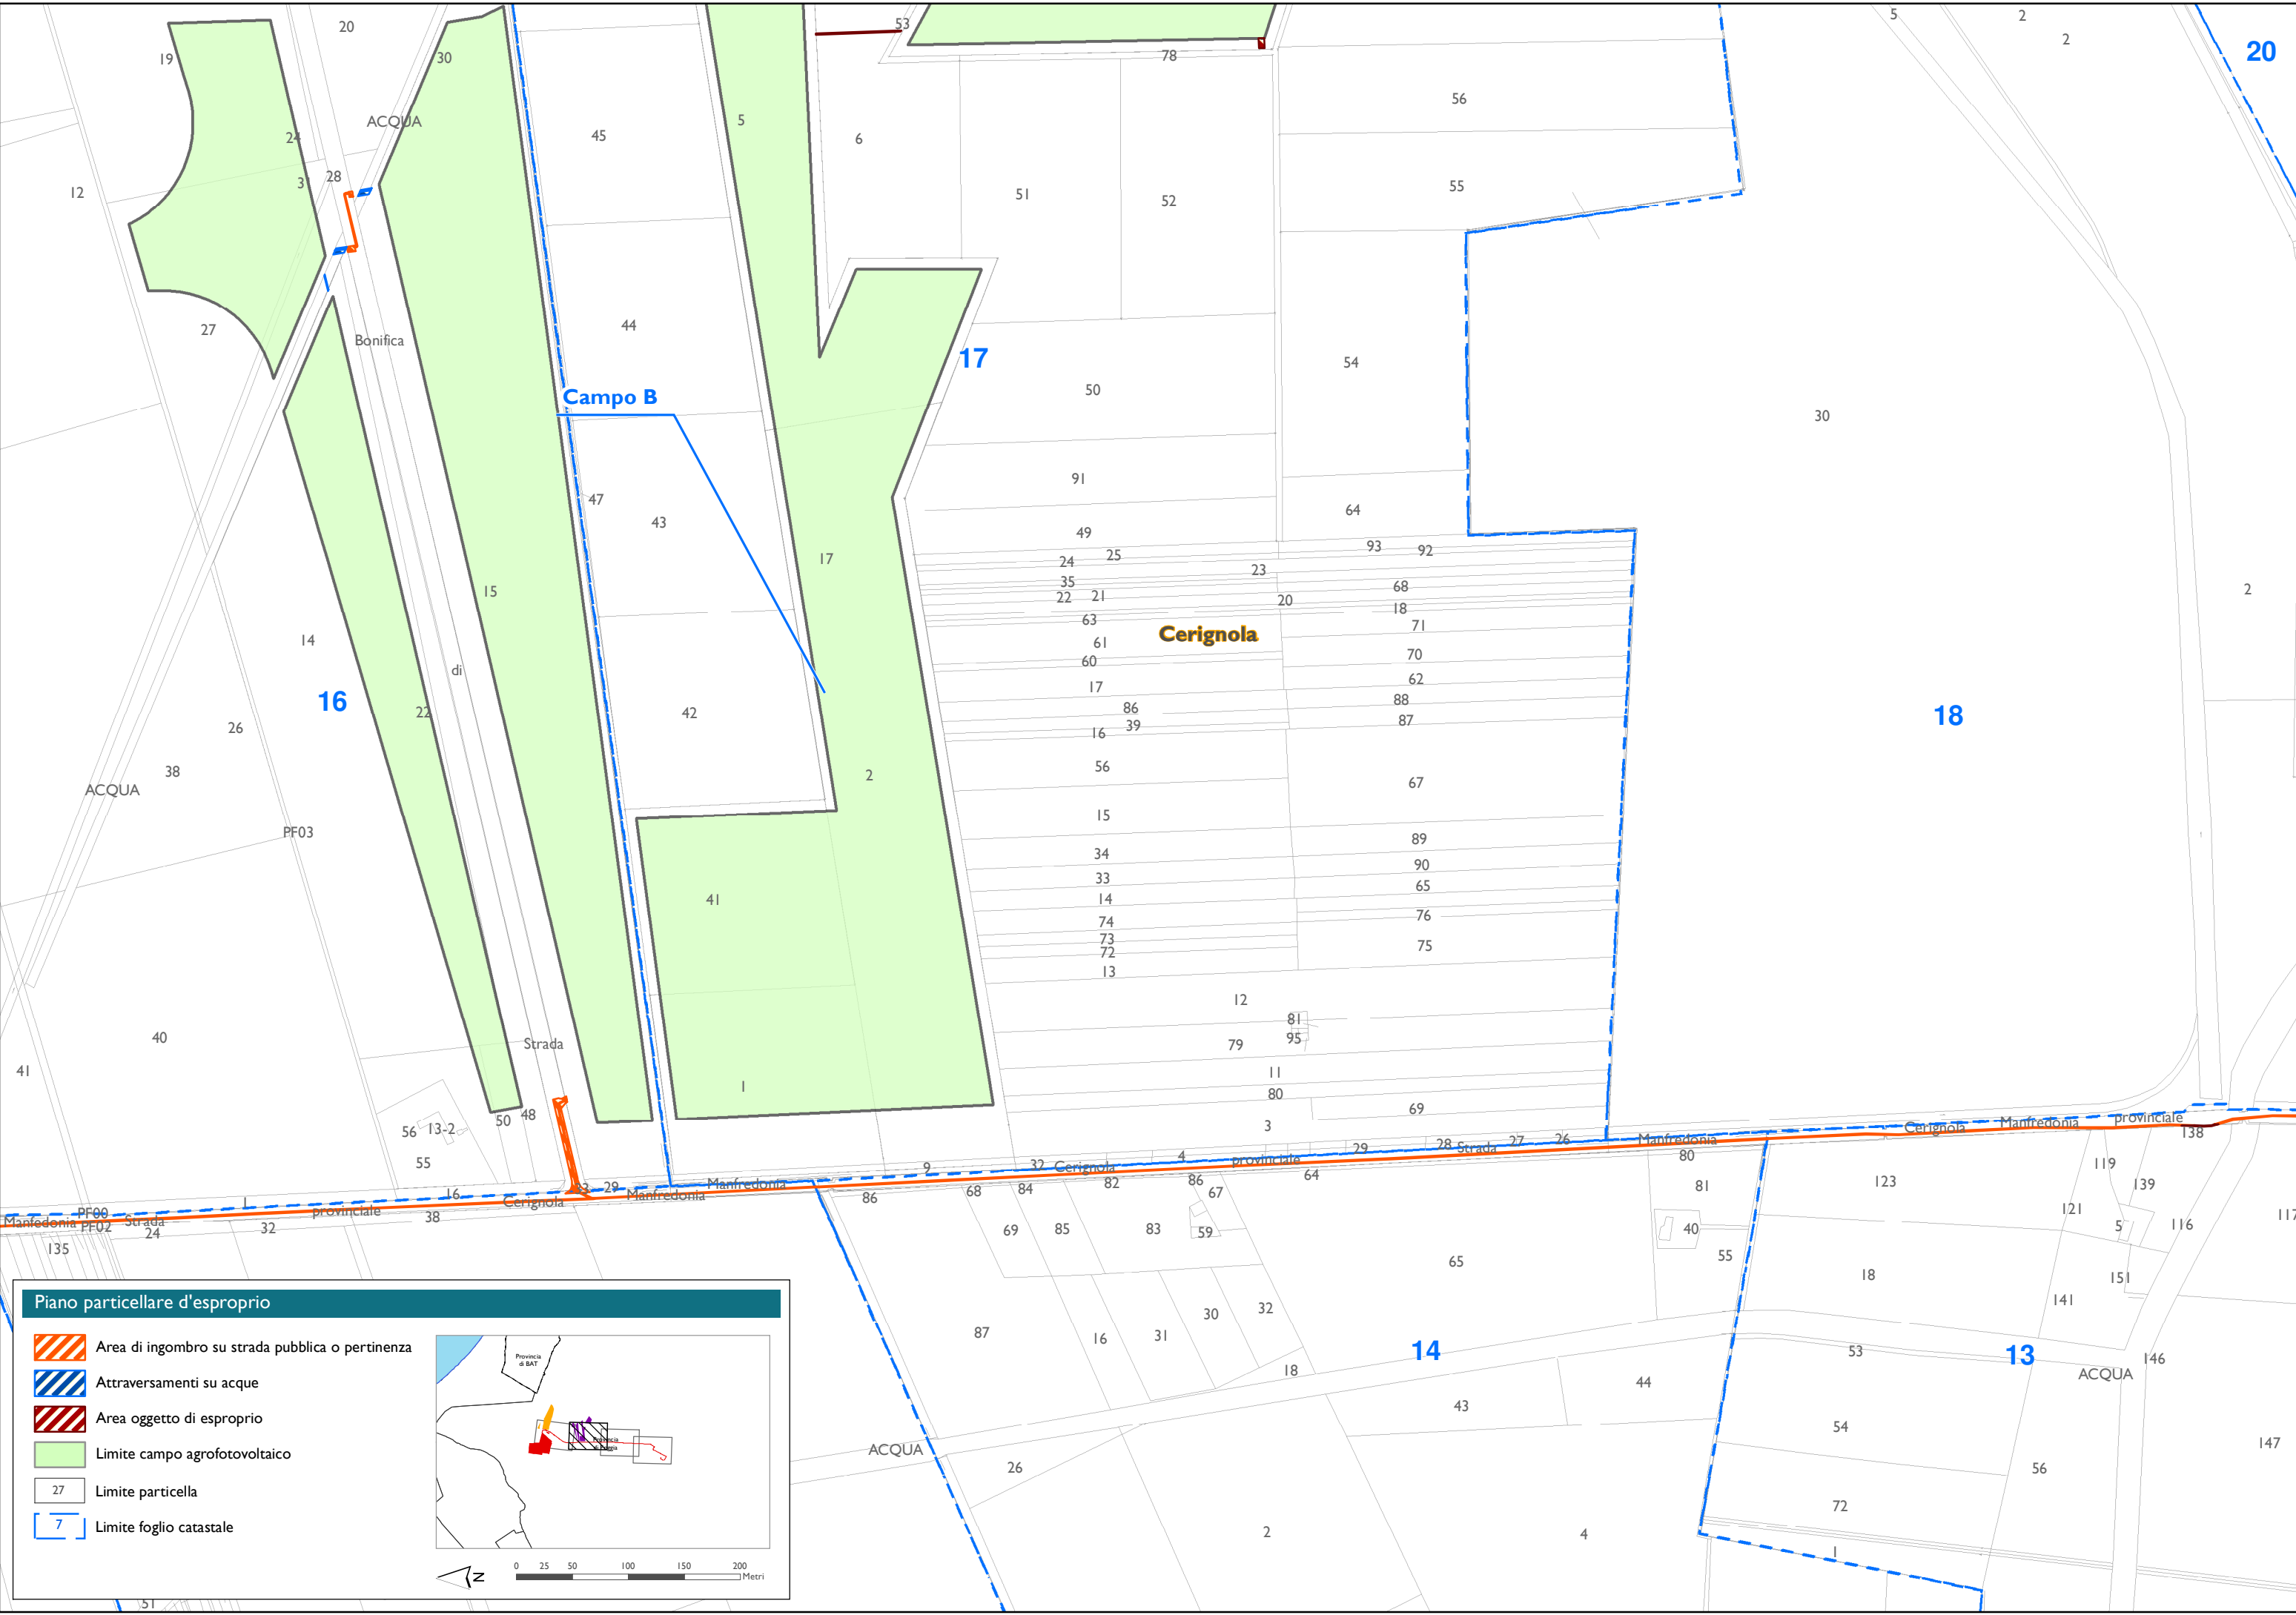

0 25 50 100 150 200 Metri




Piano particellare d'esproprio

-  Area di ingombro su strada pubblica o pertinenza
-  Attraversamenti su acque
-  Area oggetto di esproprio
-  Limite campo agrofotovoltaico
-  Limite particella
-  Limite foglio catastale



0 25 50 100 150 200 Metri

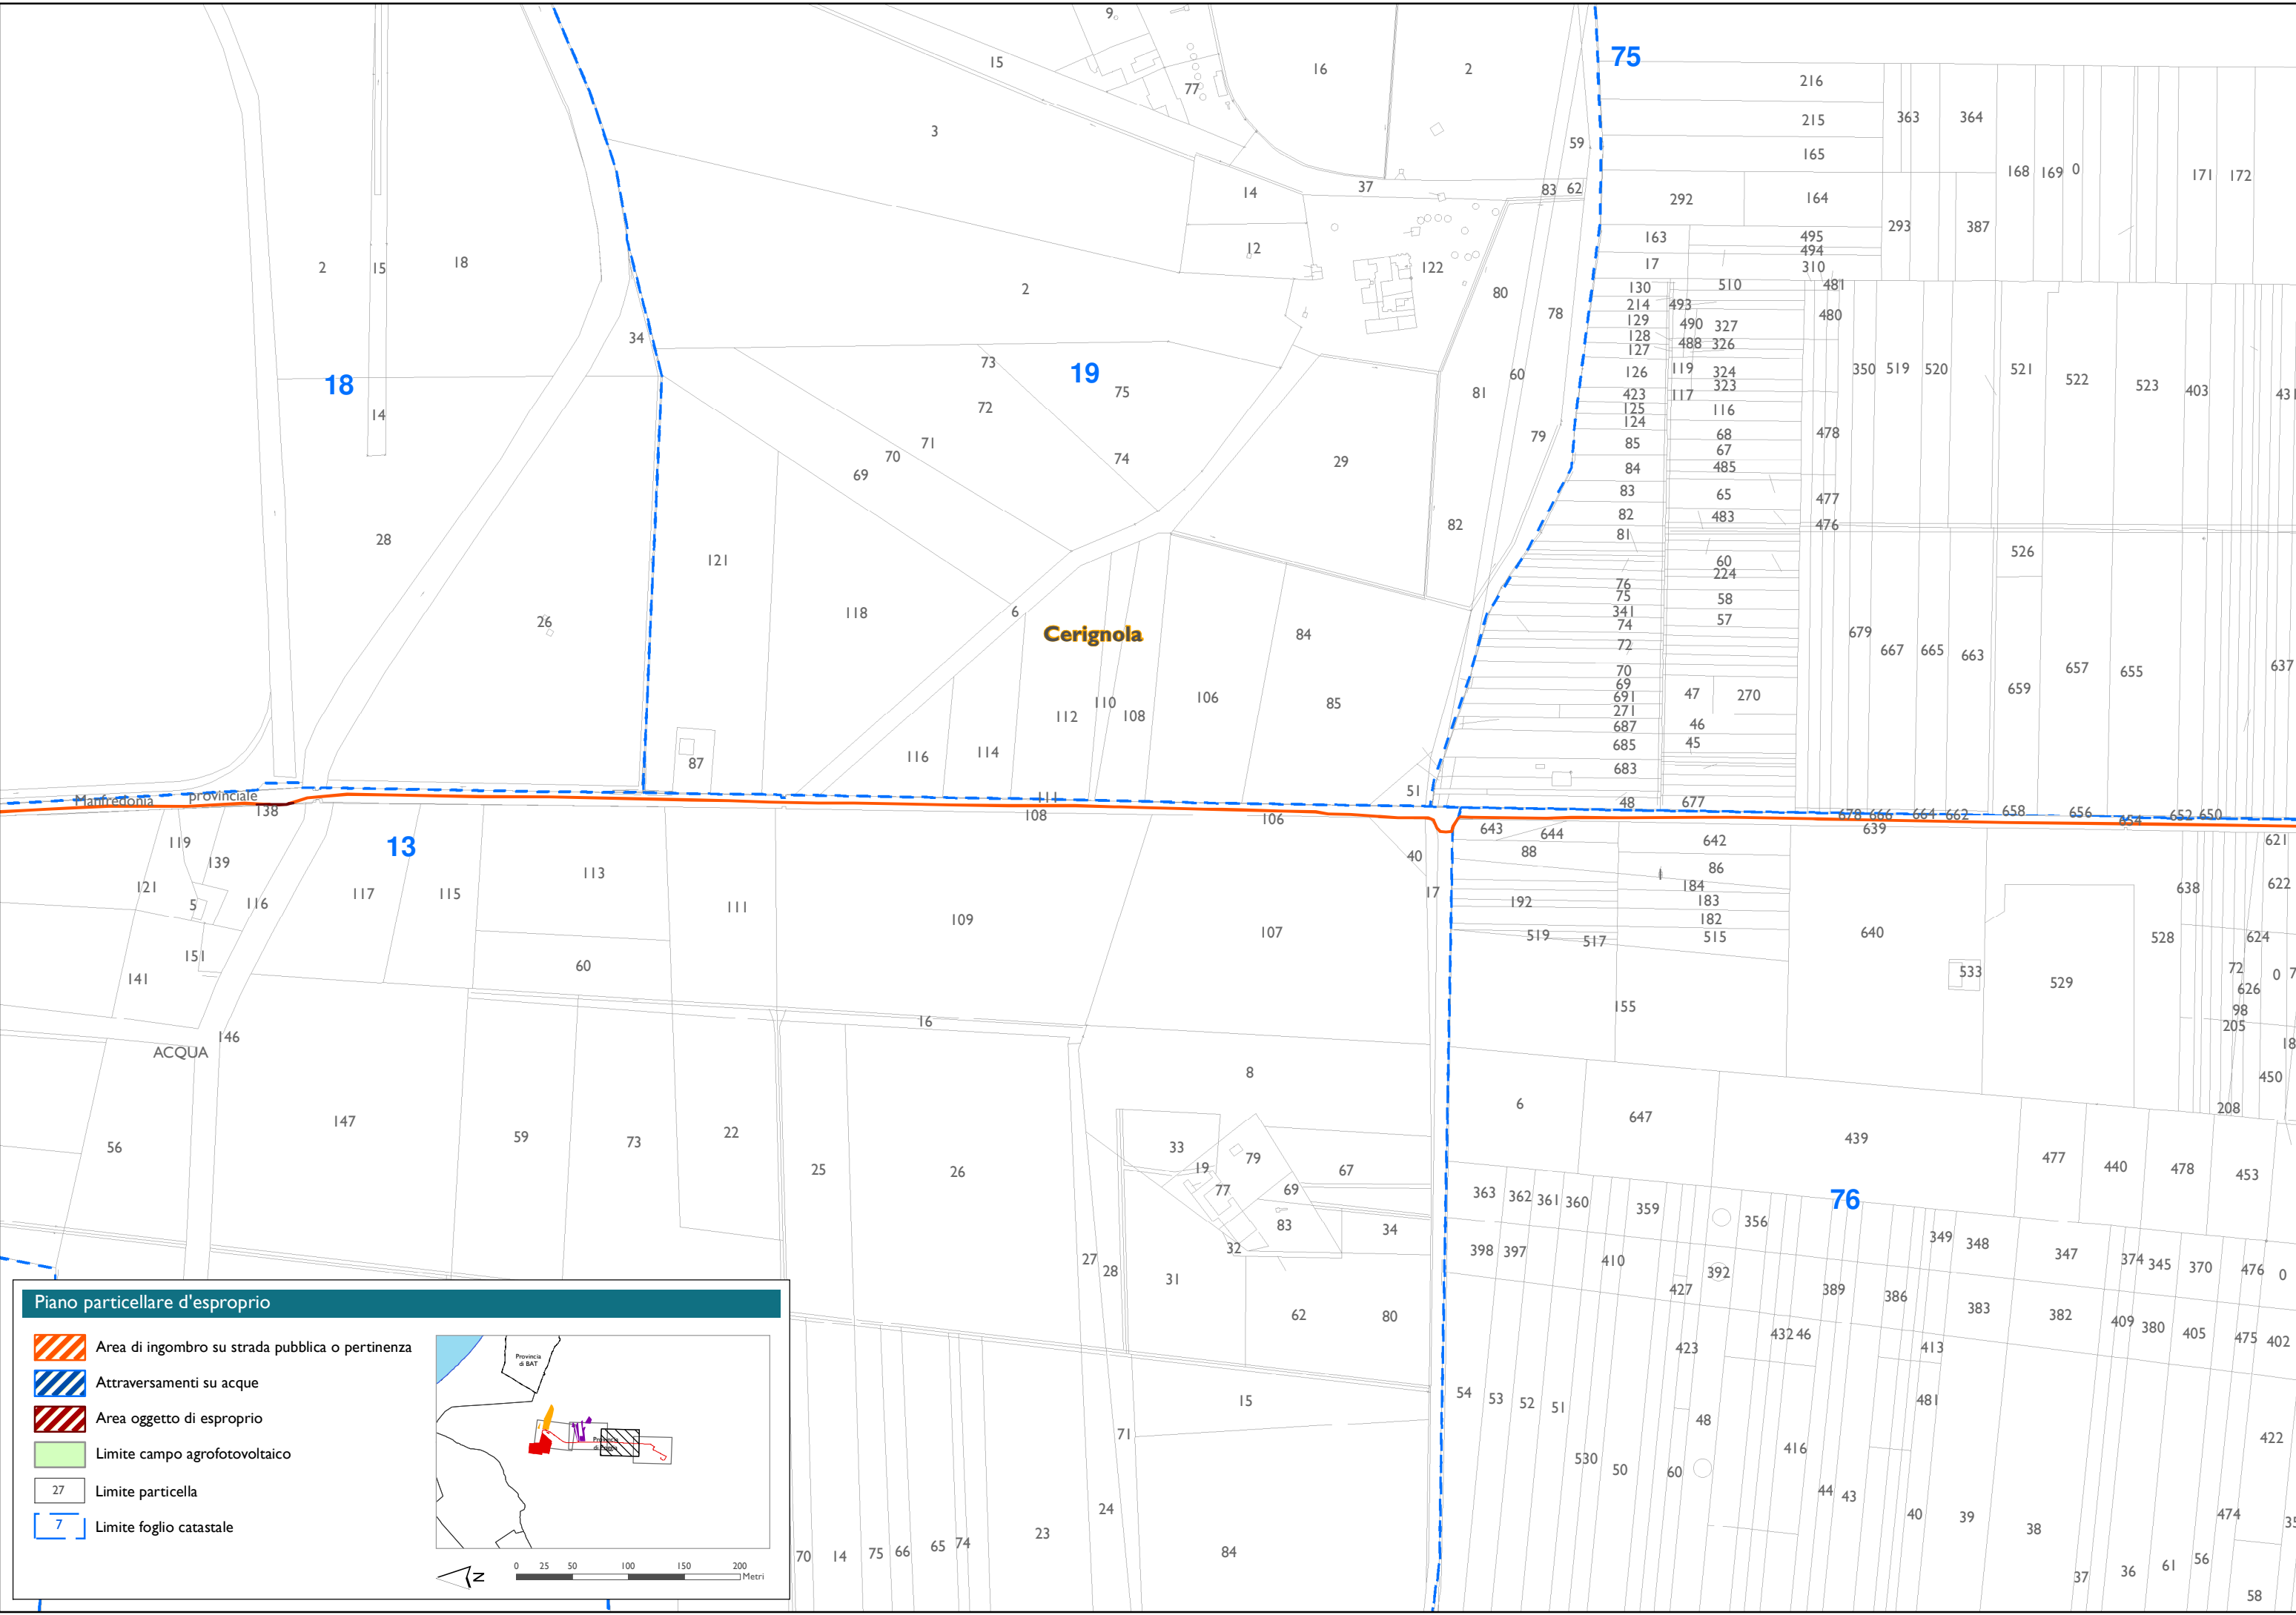

Piano particellare d'esproprio


-  Area di ingombro su strada pubblica o pertinenza
-  Attraversamenti su acque
-  Area oggetto di esproprio
-  Limite campo agrofotovoltaico
-  Limite particella
-  Limite foglio catastale



Provincia di BAT



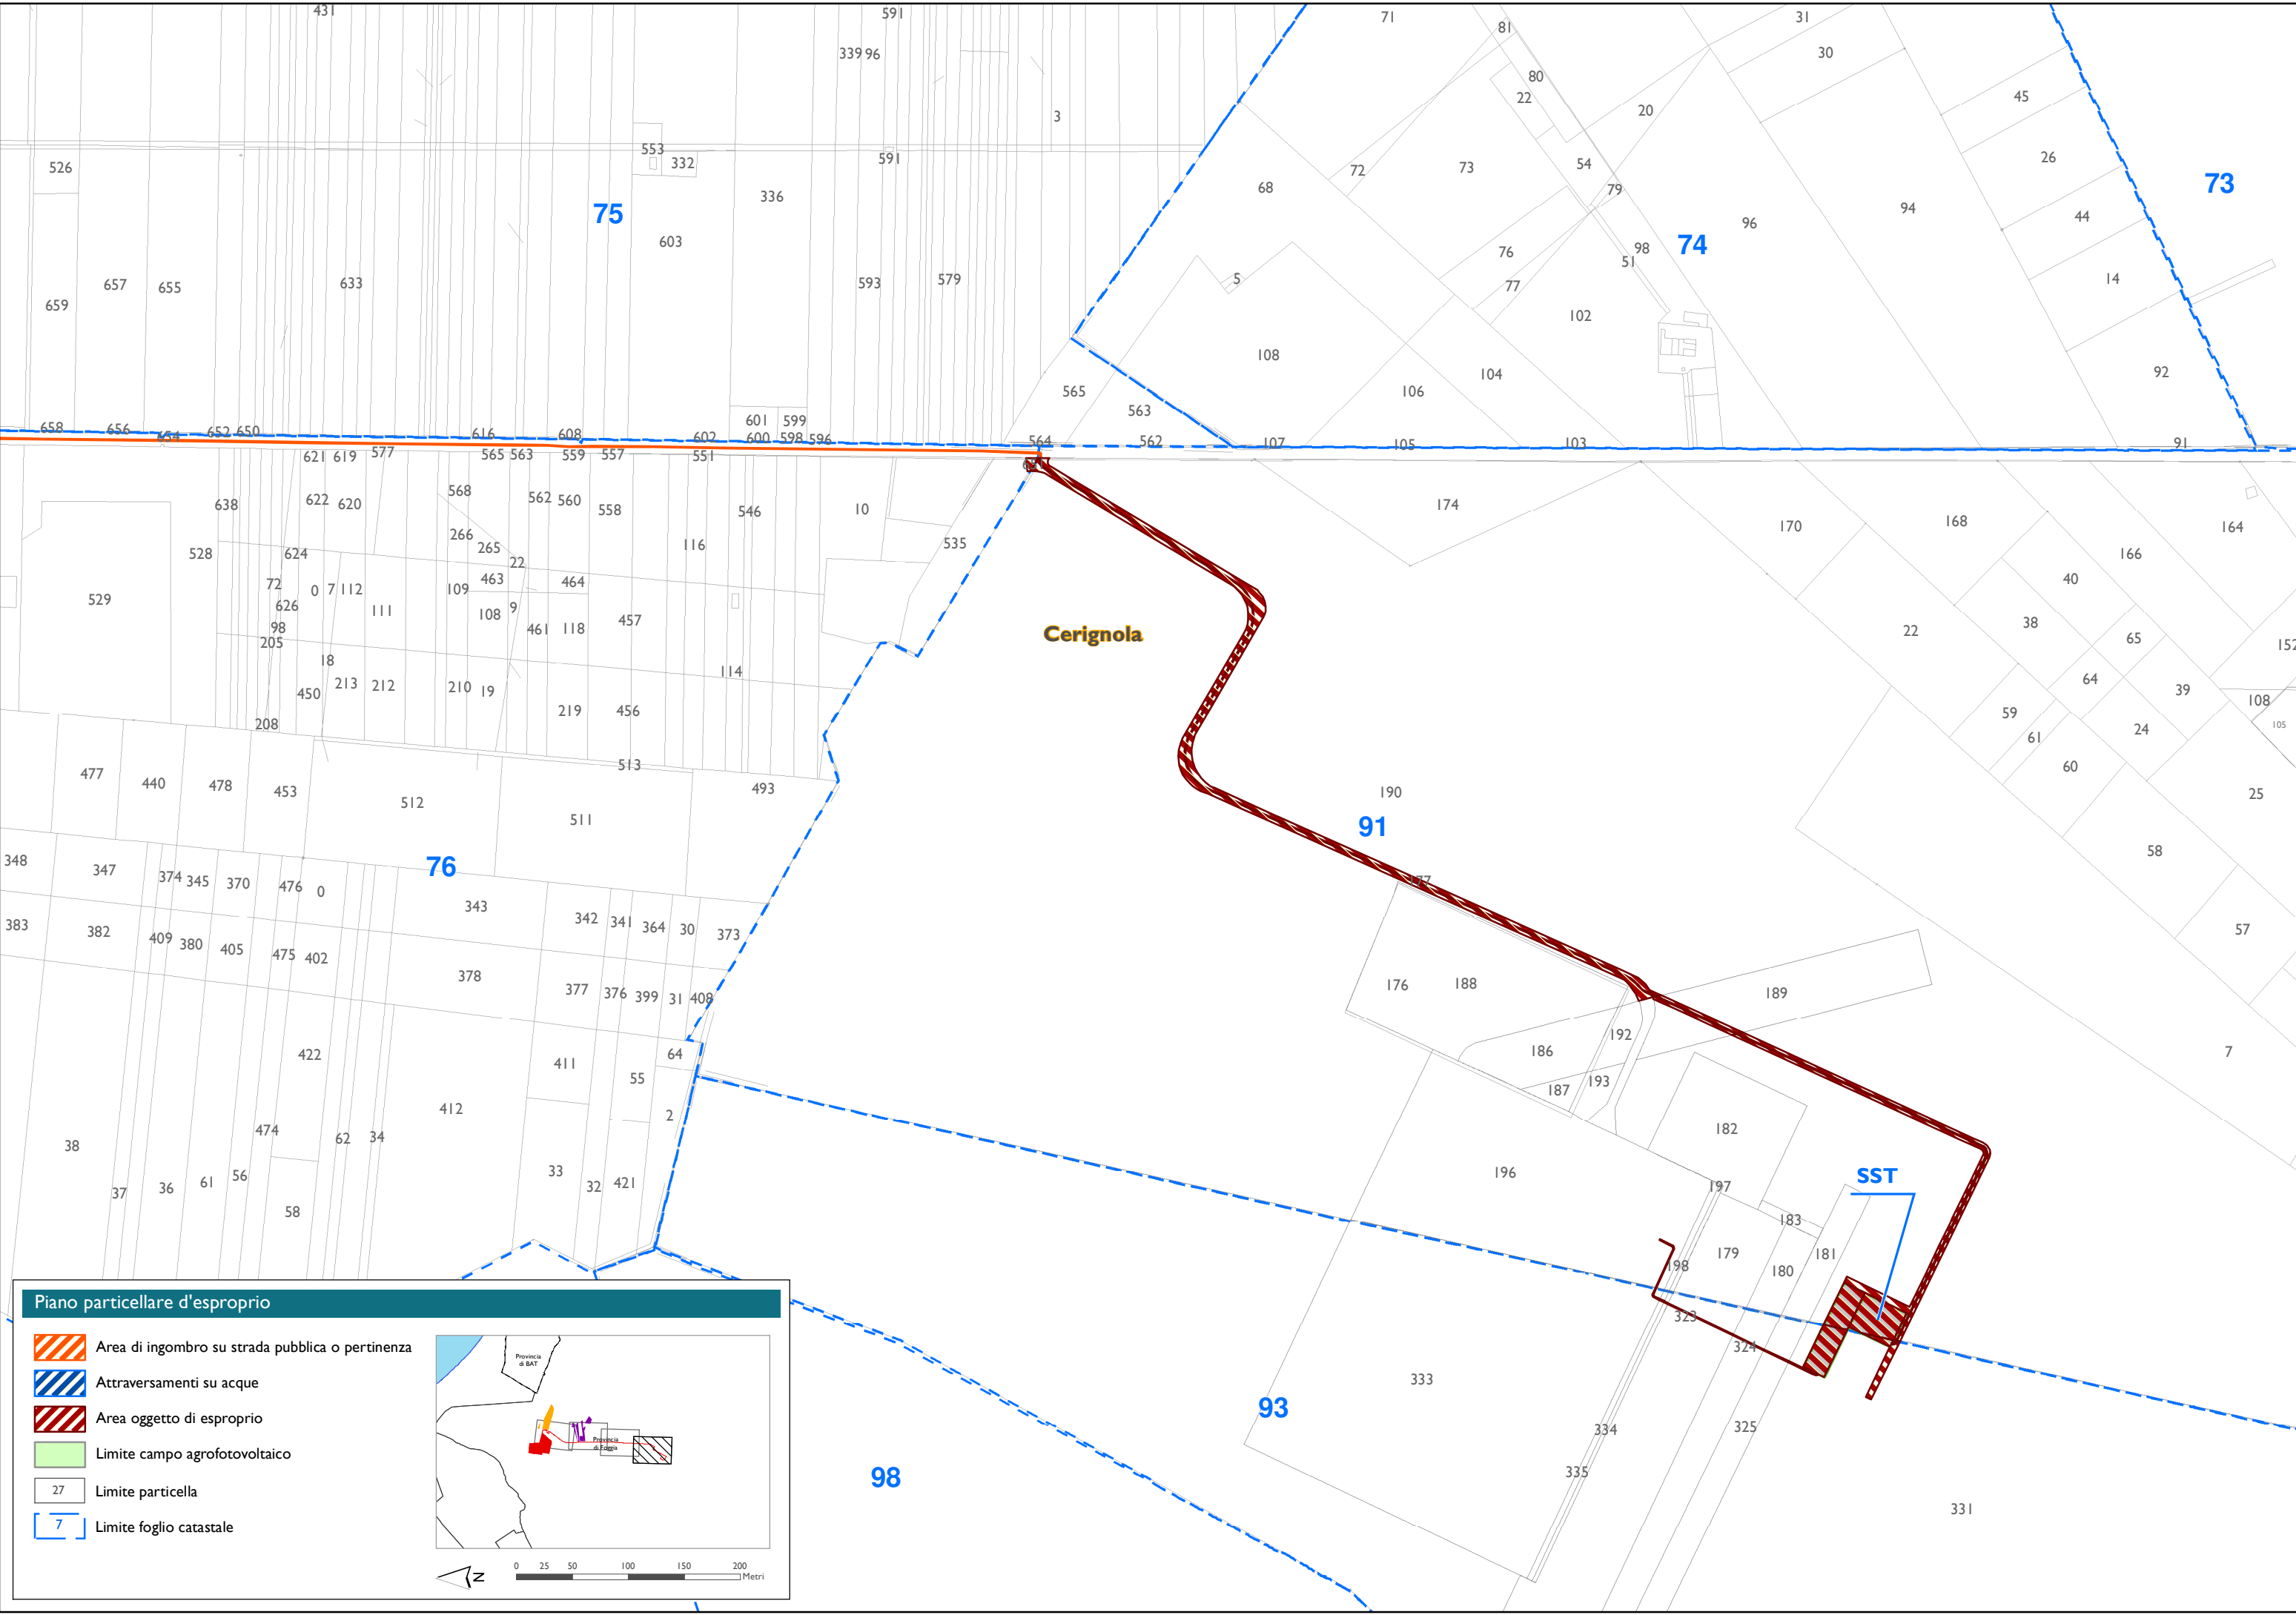


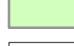
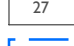

0 25 50 100 150 200 Metri



Cerignola

SST

Piano particellare d'esproprio

-  Area di ingombro su strada pubblica o pertinenza
-  Attraversamenti su acque
-  Area oggetto di esproprio
-  Limite campo agrofotovoltaico
-  Limite particella
-  Limite foglio catastale

