






LEGENDA	
	STRADA DI ACCESSO ALLA SOTTOSTAZIONE UTENTE
	STRADA DI ACCESSO ALLA FUTURA STAZIONE ELETTRICA 30/150 KV DA REALIZZARE CON PROGETTO AUTORIZZATO CON Det.Dir. N4 DEL 27 Gennaio 2016 con proroga del 10 Maggio 2018.



**NUOVA STAZIONE ELETTRICA  
380/150 KV CERIGNOLA (FG)**

**SOTTOSTAZIONE MT/AT DI  
CONSEGNA - EN IT Srl**

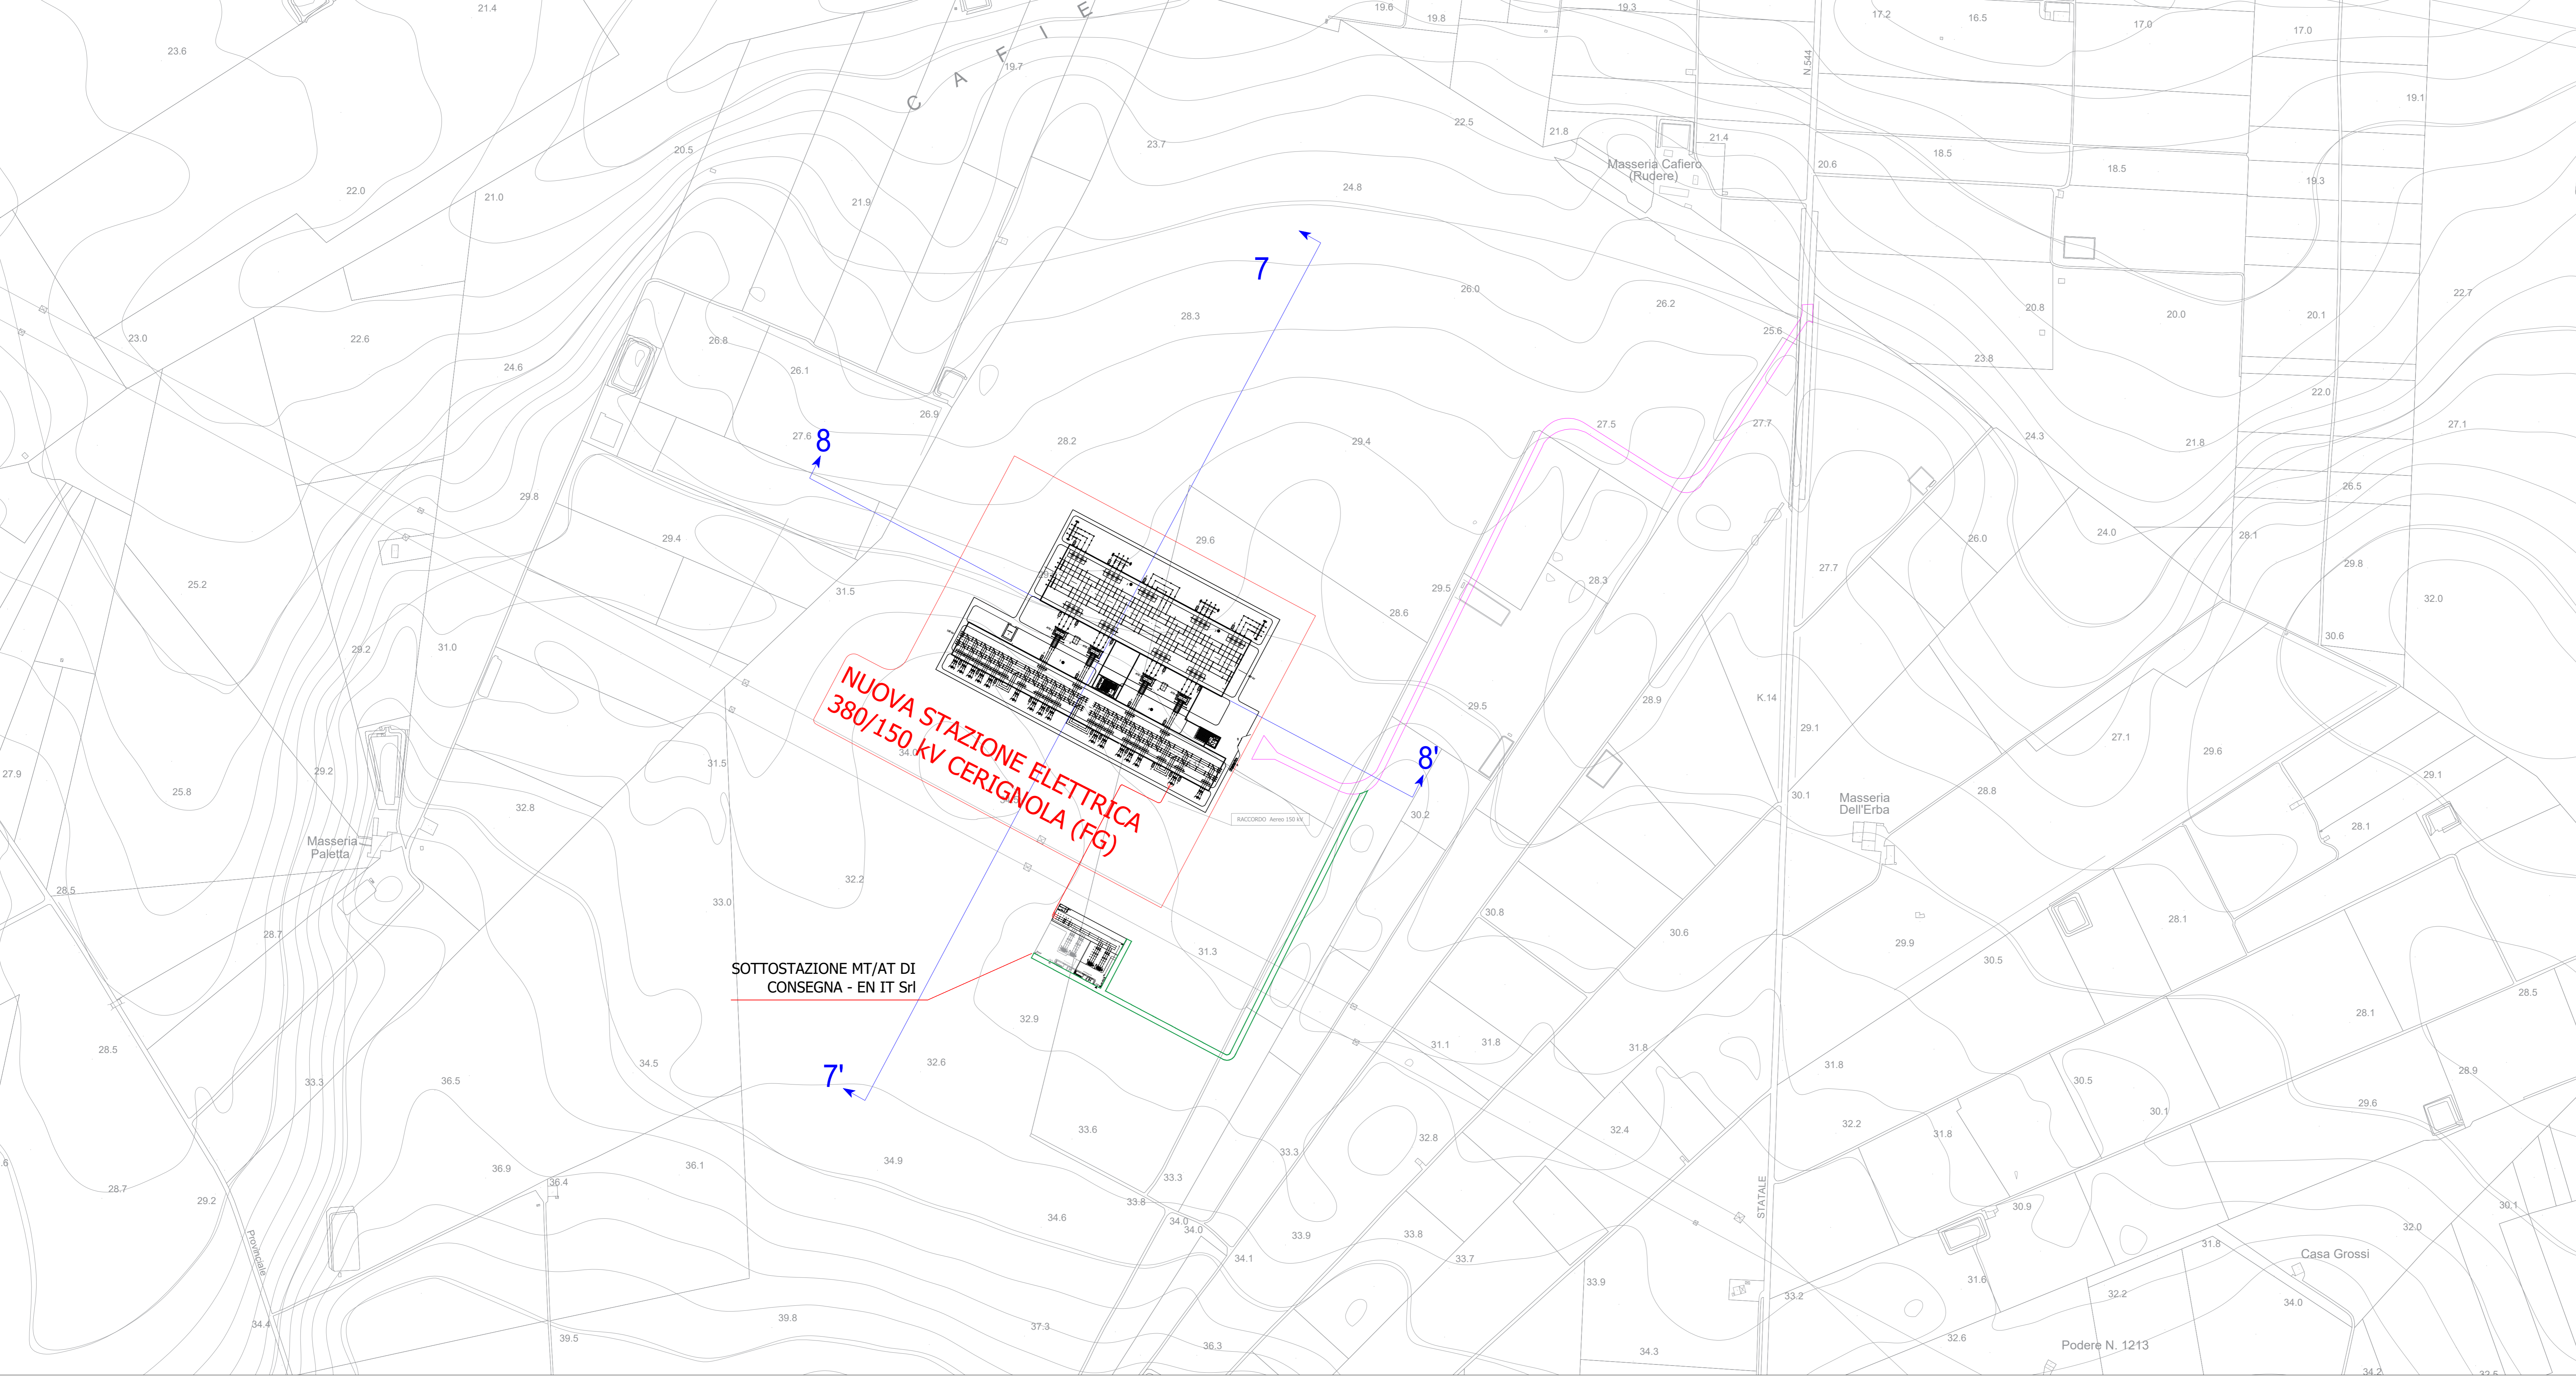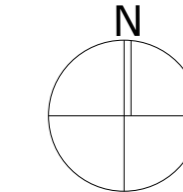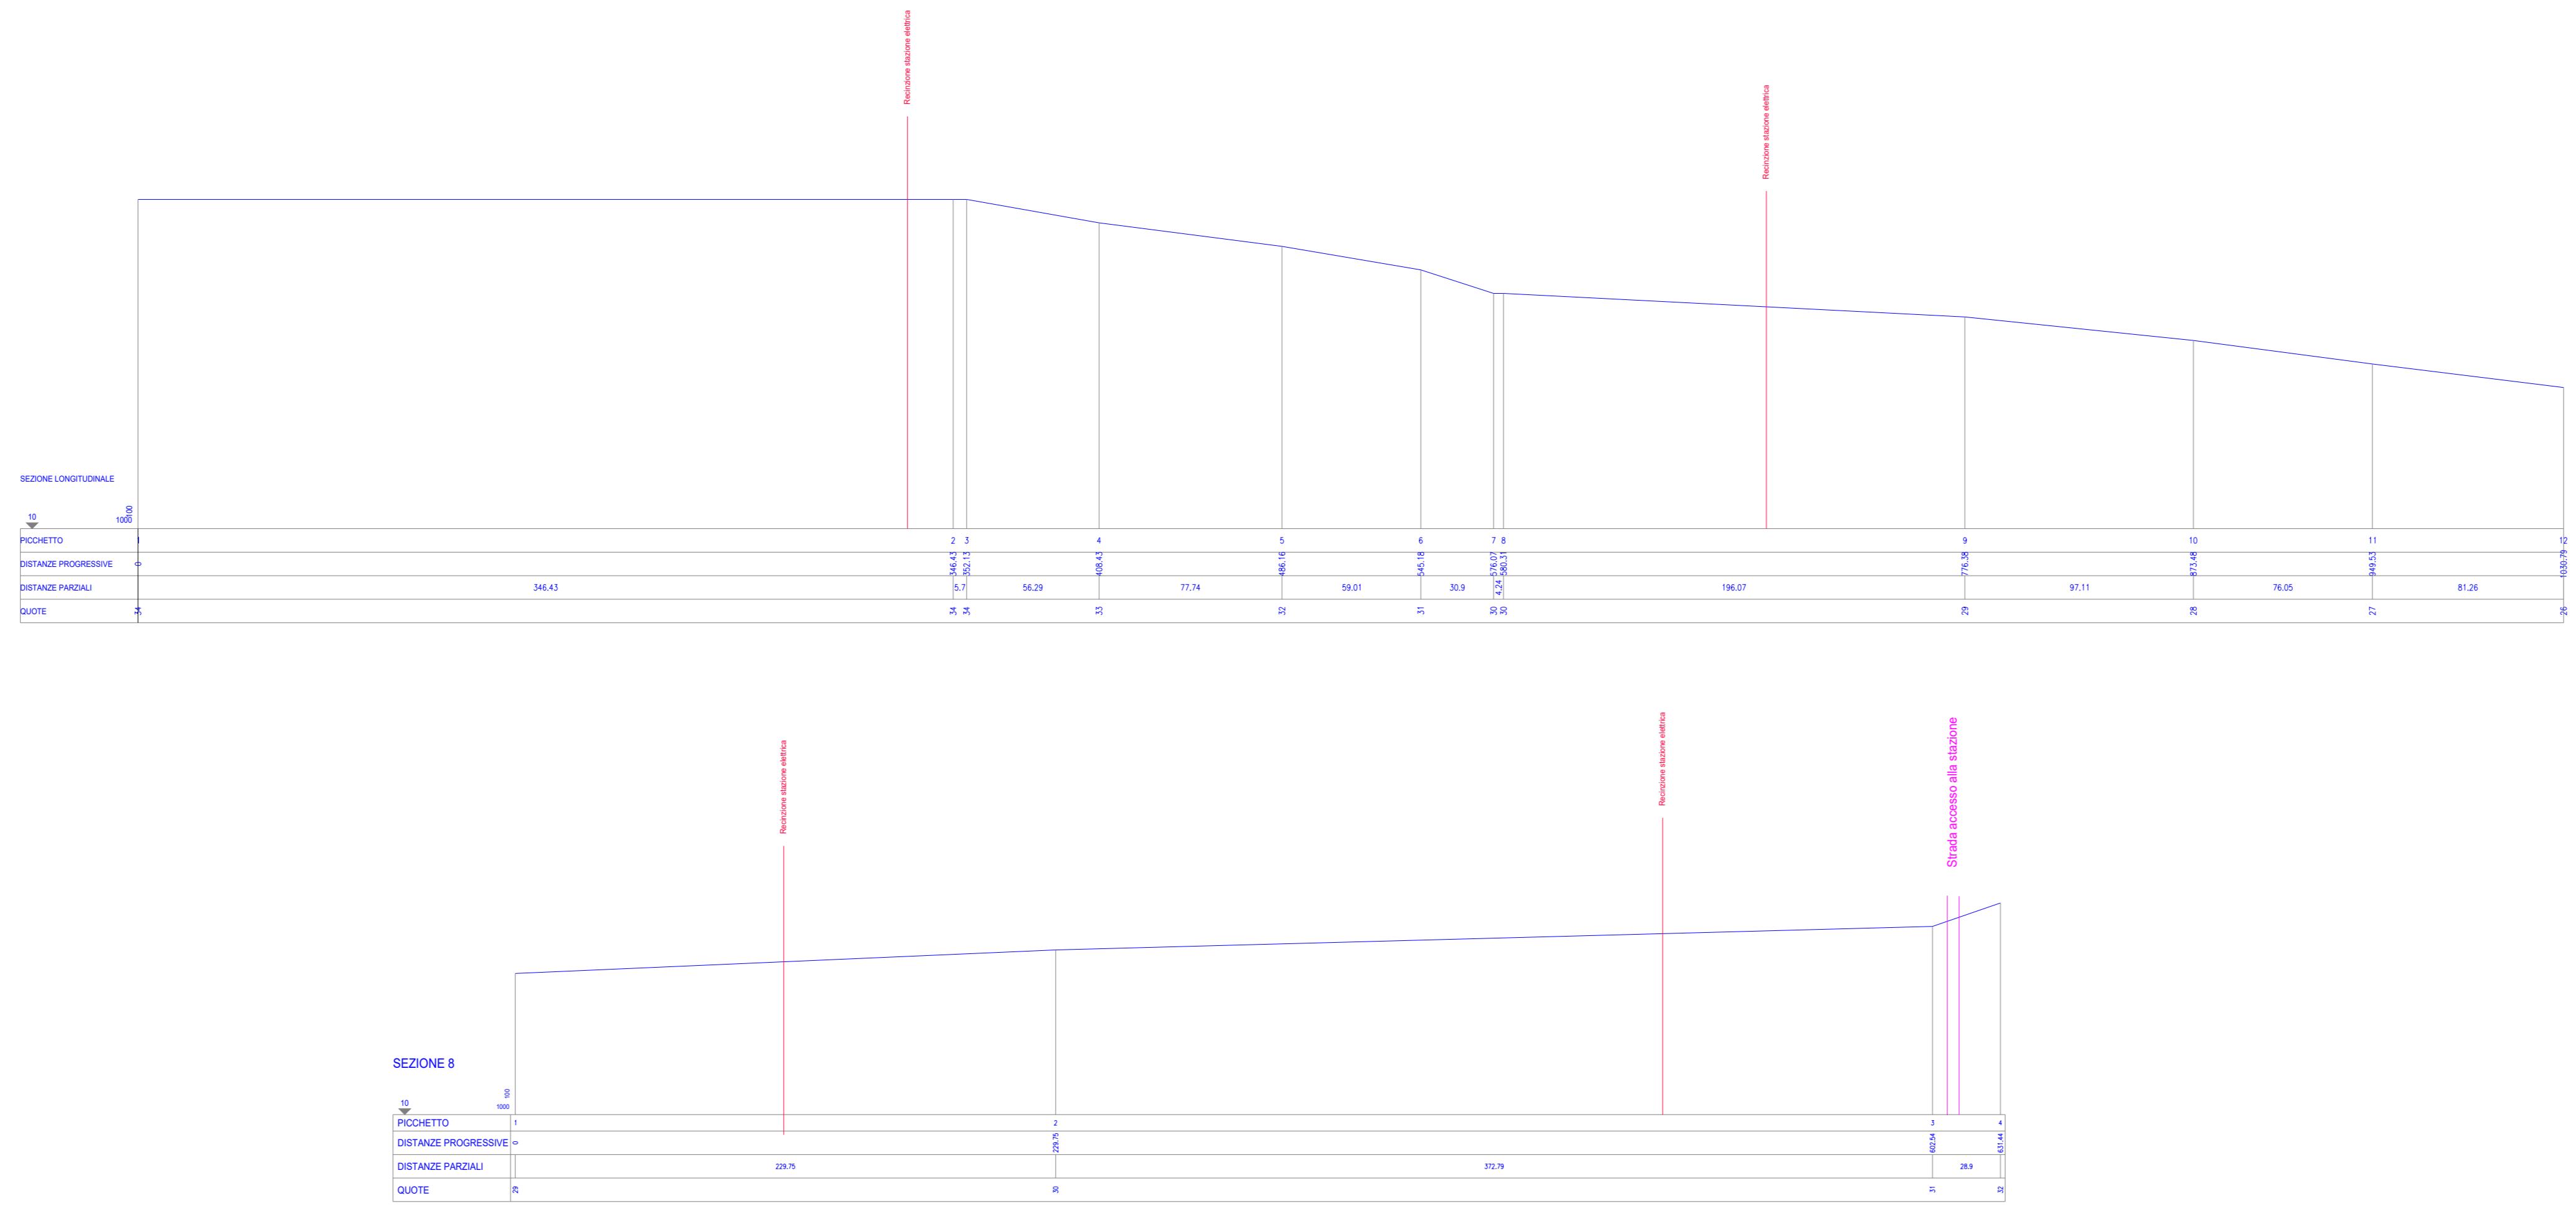

CERIGNOLA REGIONE PUGLIA PROVINCIA DI FOGGIA

**IMPIANTO AGRIVOLTAIICO E RELATIVE OPERE ED  
INFRASTRUTTURE CONNESSE DELLA POTENZA ELETTRICA DI  
140,66 MW (ex 120MW) SITO NEL COMUNE DI CERIGNOLA**

**PROGETTO DEFINITIVO**

**Rilievo Planoaltimetrico - Stazione elettrica**

Proponente: **CERIGNOLA SOLAR 2 S.R.L.**  
Via Antonio Locatelli n.1  
37122 Verona  
P.IVA 0474163032  
cerignolasolar2@pec.it

Progettazione: **WH Group s.r.l.**  
Via A. Locatelli n. 1 - 37122 Verona (VR)  
P.IVA 1233611003  
ingegneri@whgroup.eu



Spazio riservato agli Enti:

File: PE17Q60\_42.8\_5\_RilievoPlanoaltimetrico.pdf Cod. PE17Q60 Scala 1:3000 - 1:2000

Rev.	Data	Descrizione	Redatto	Approvato
00	01/07/2020	Richiesta integratori 2020		
01	08/03/2022	V.I.A. Ministeriale	A. Tartaglia	S.M. Caputo