
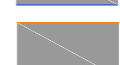
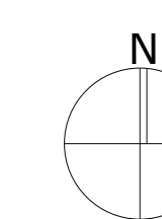


1. LEGENDA
-  CABINA DI INVERTER
  -  CABINA DI RICEZIONE
  -  LOCALE DI SERVIZIO
  -  PANNELLI FOTOVOLTAICI
  -  RECINZIONE
  -  STRADA INTERNA
  -  INGRESSO
  -  STRADA ESISTENTE
  -  STRADA DA REALIZZARE

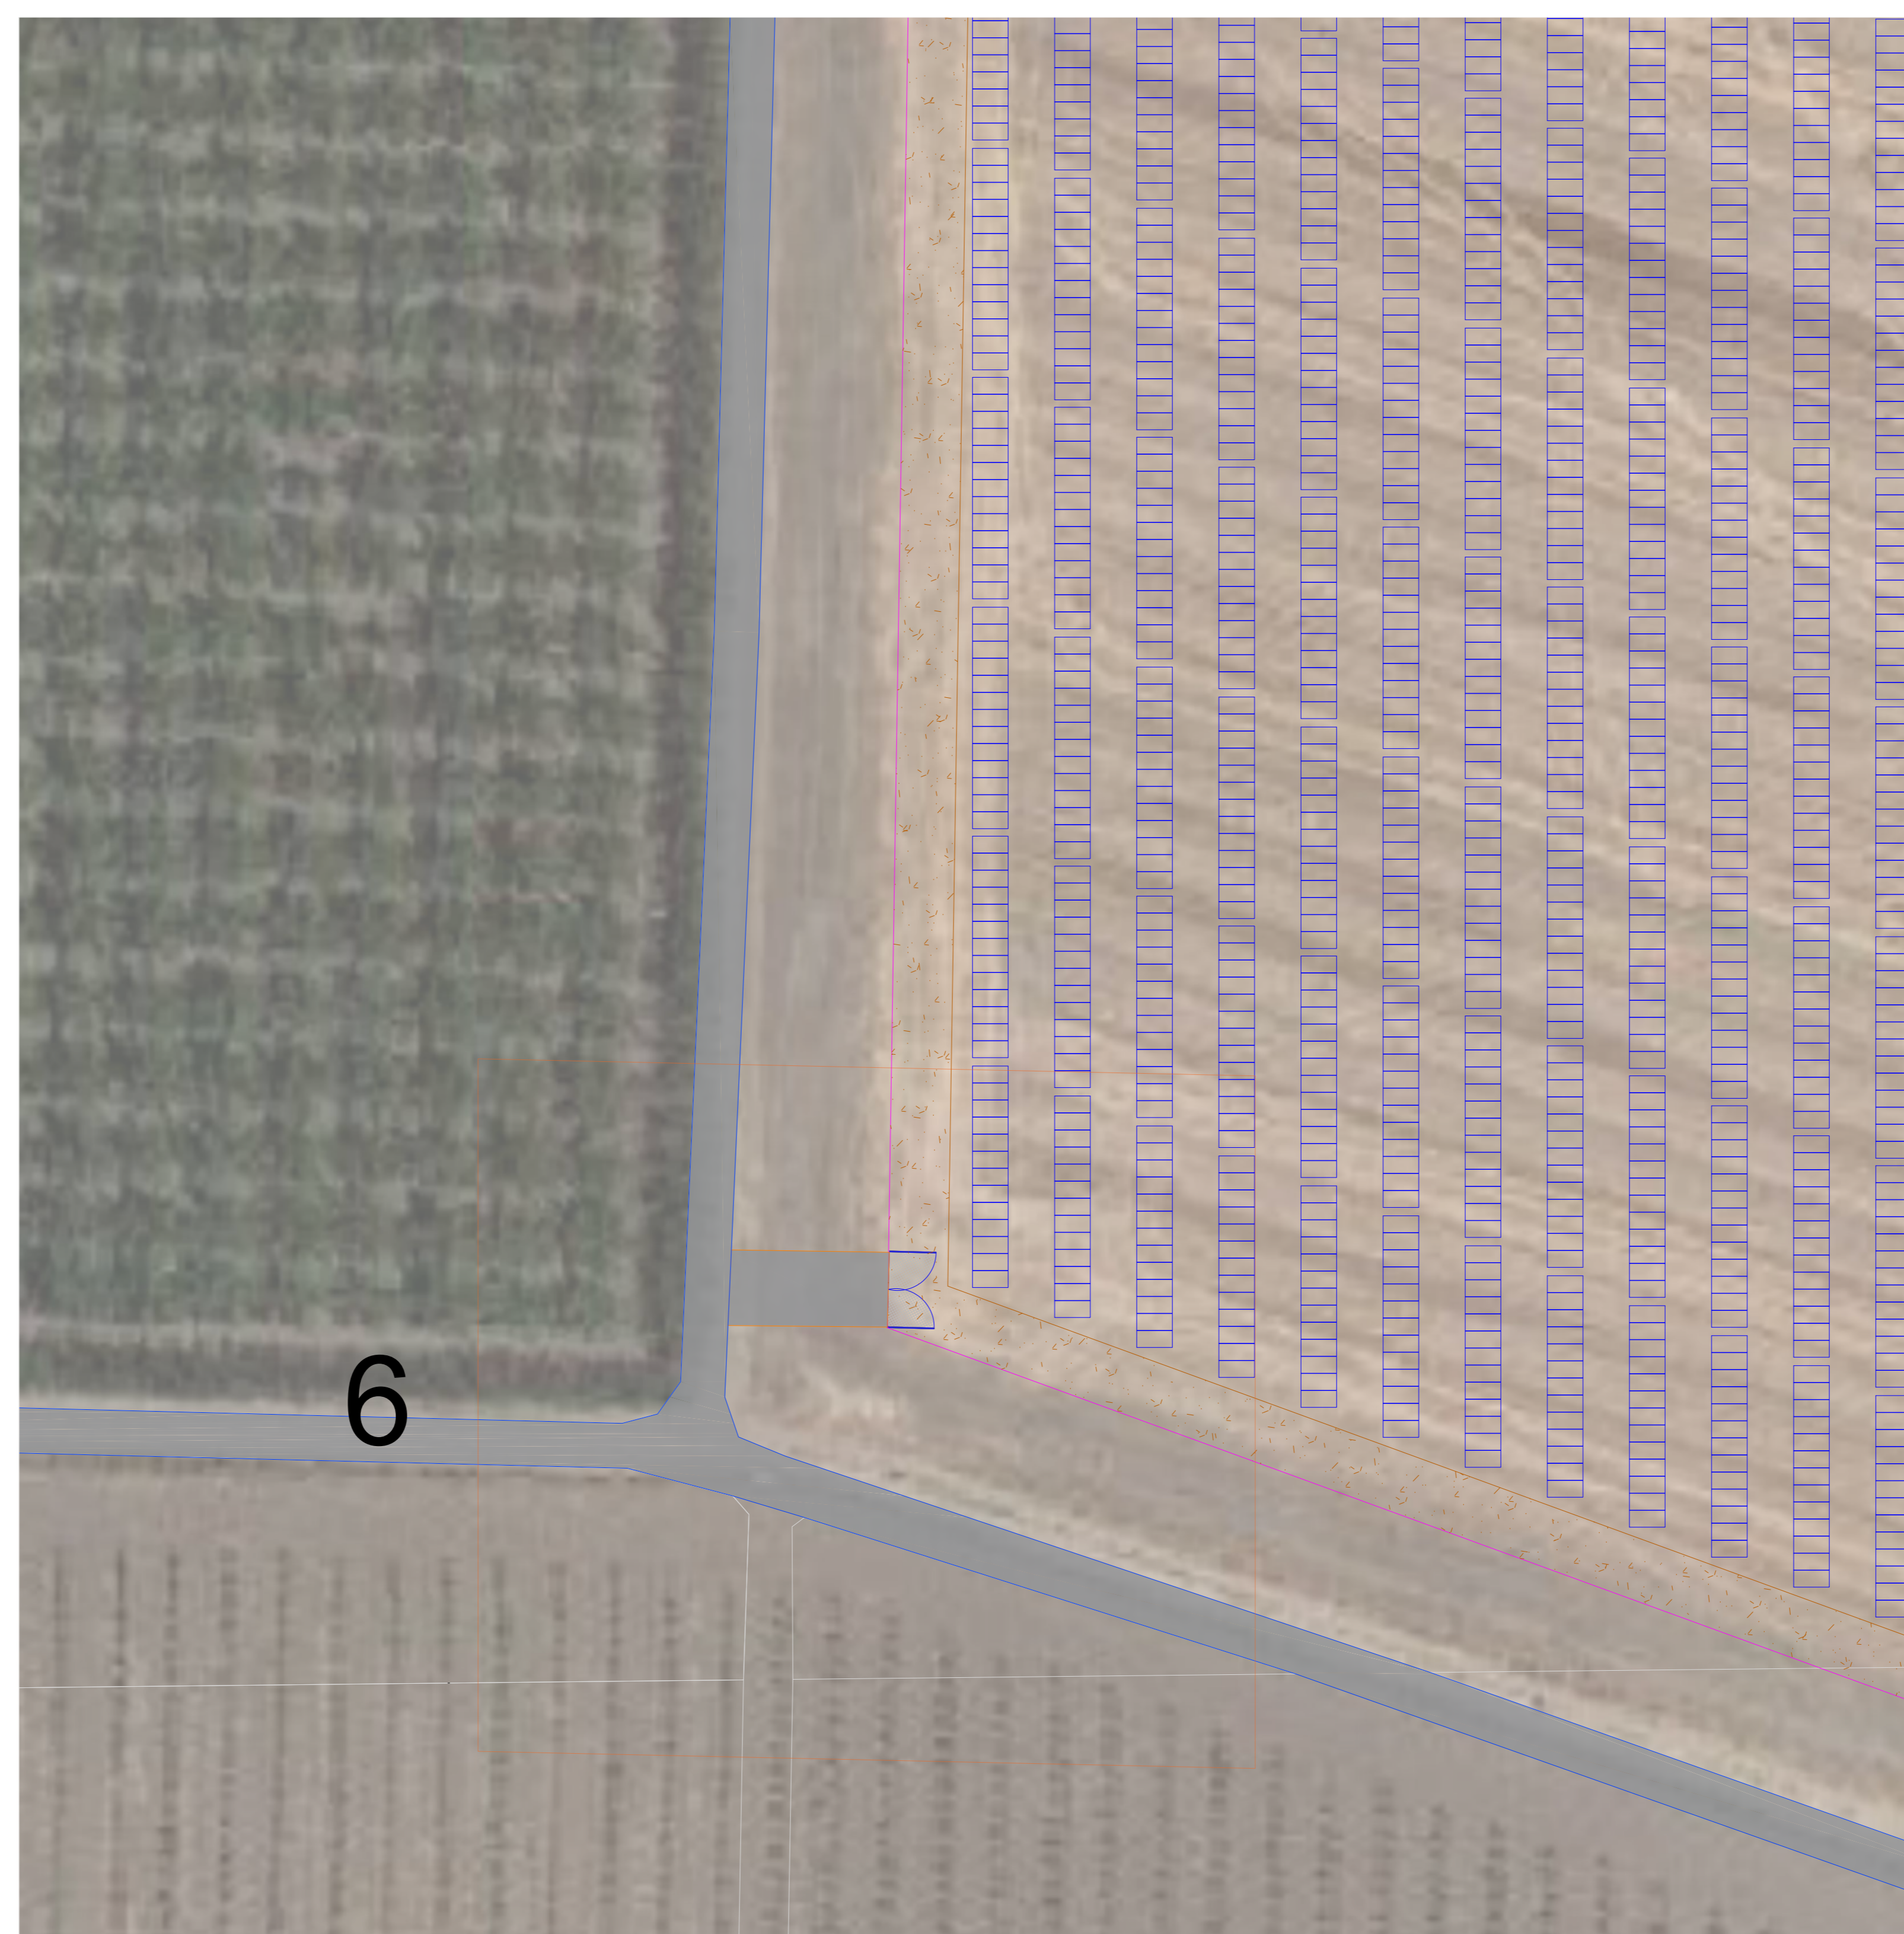

**EN.IT**  
KNOW HOW, KNOW ENERGY

CERIGNOLA REGIONE PUGLIA PROVINCIA DI FOGGIA

**IMPIANTO AGRIVOLTAICO E RELATIVE OPERE ED  
INFRASTRUTTURE CONNESSE DELLA POTENZA ELETTRICA DI  
140,66 MW (ex 120MW) SITO NEL COMUNE DI CERIGNOLA**  
PROGETTO DEFINITIVO

**Realizzazione viabilità di accesso al Campo FV  
"Campo B"**

Proponente:  
**CERIGNOLA SOLAR 2 S.R.L.**  
Via Antonio Locatelli n.1  
37122 Verona  
P.IVA 04741630232  
cerignolsolar2@pec.it

Progettazione:  
**WH Group s.r.l.**  
Via A. Locatelli n. 1 - 37122 Verona (VR)  
P.IVA 12336131003  
ingegnera@whgroup.eu



Spazio riservato agli Enti:

File: PE17Q40\_ElaboratoGrafico\_4.2.9\_17 Cod. PE17Q40 Scala 1:5000 - 1:300

Rev.	Data	Descrizione	Redatto	Approvato
00	01/07/2020	Richiesta integrazione 2020		
01	08/03/2022	V.I.A. Ministeriale	<b>A. Tartaglia</b>	<b>S.M. Caputo</b>

**4.2.9\_17**