

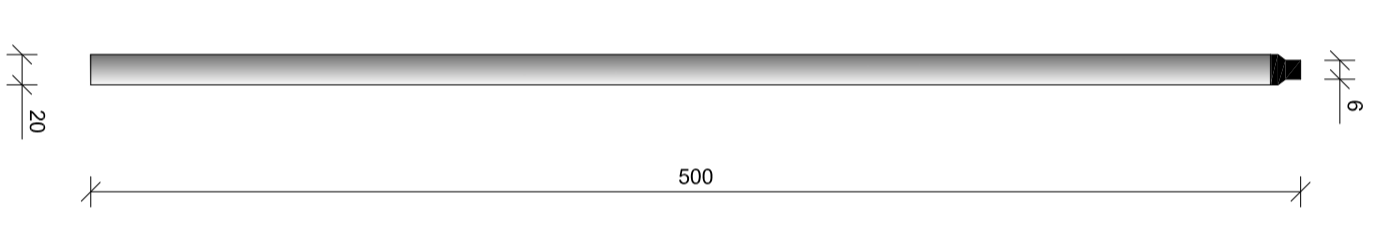
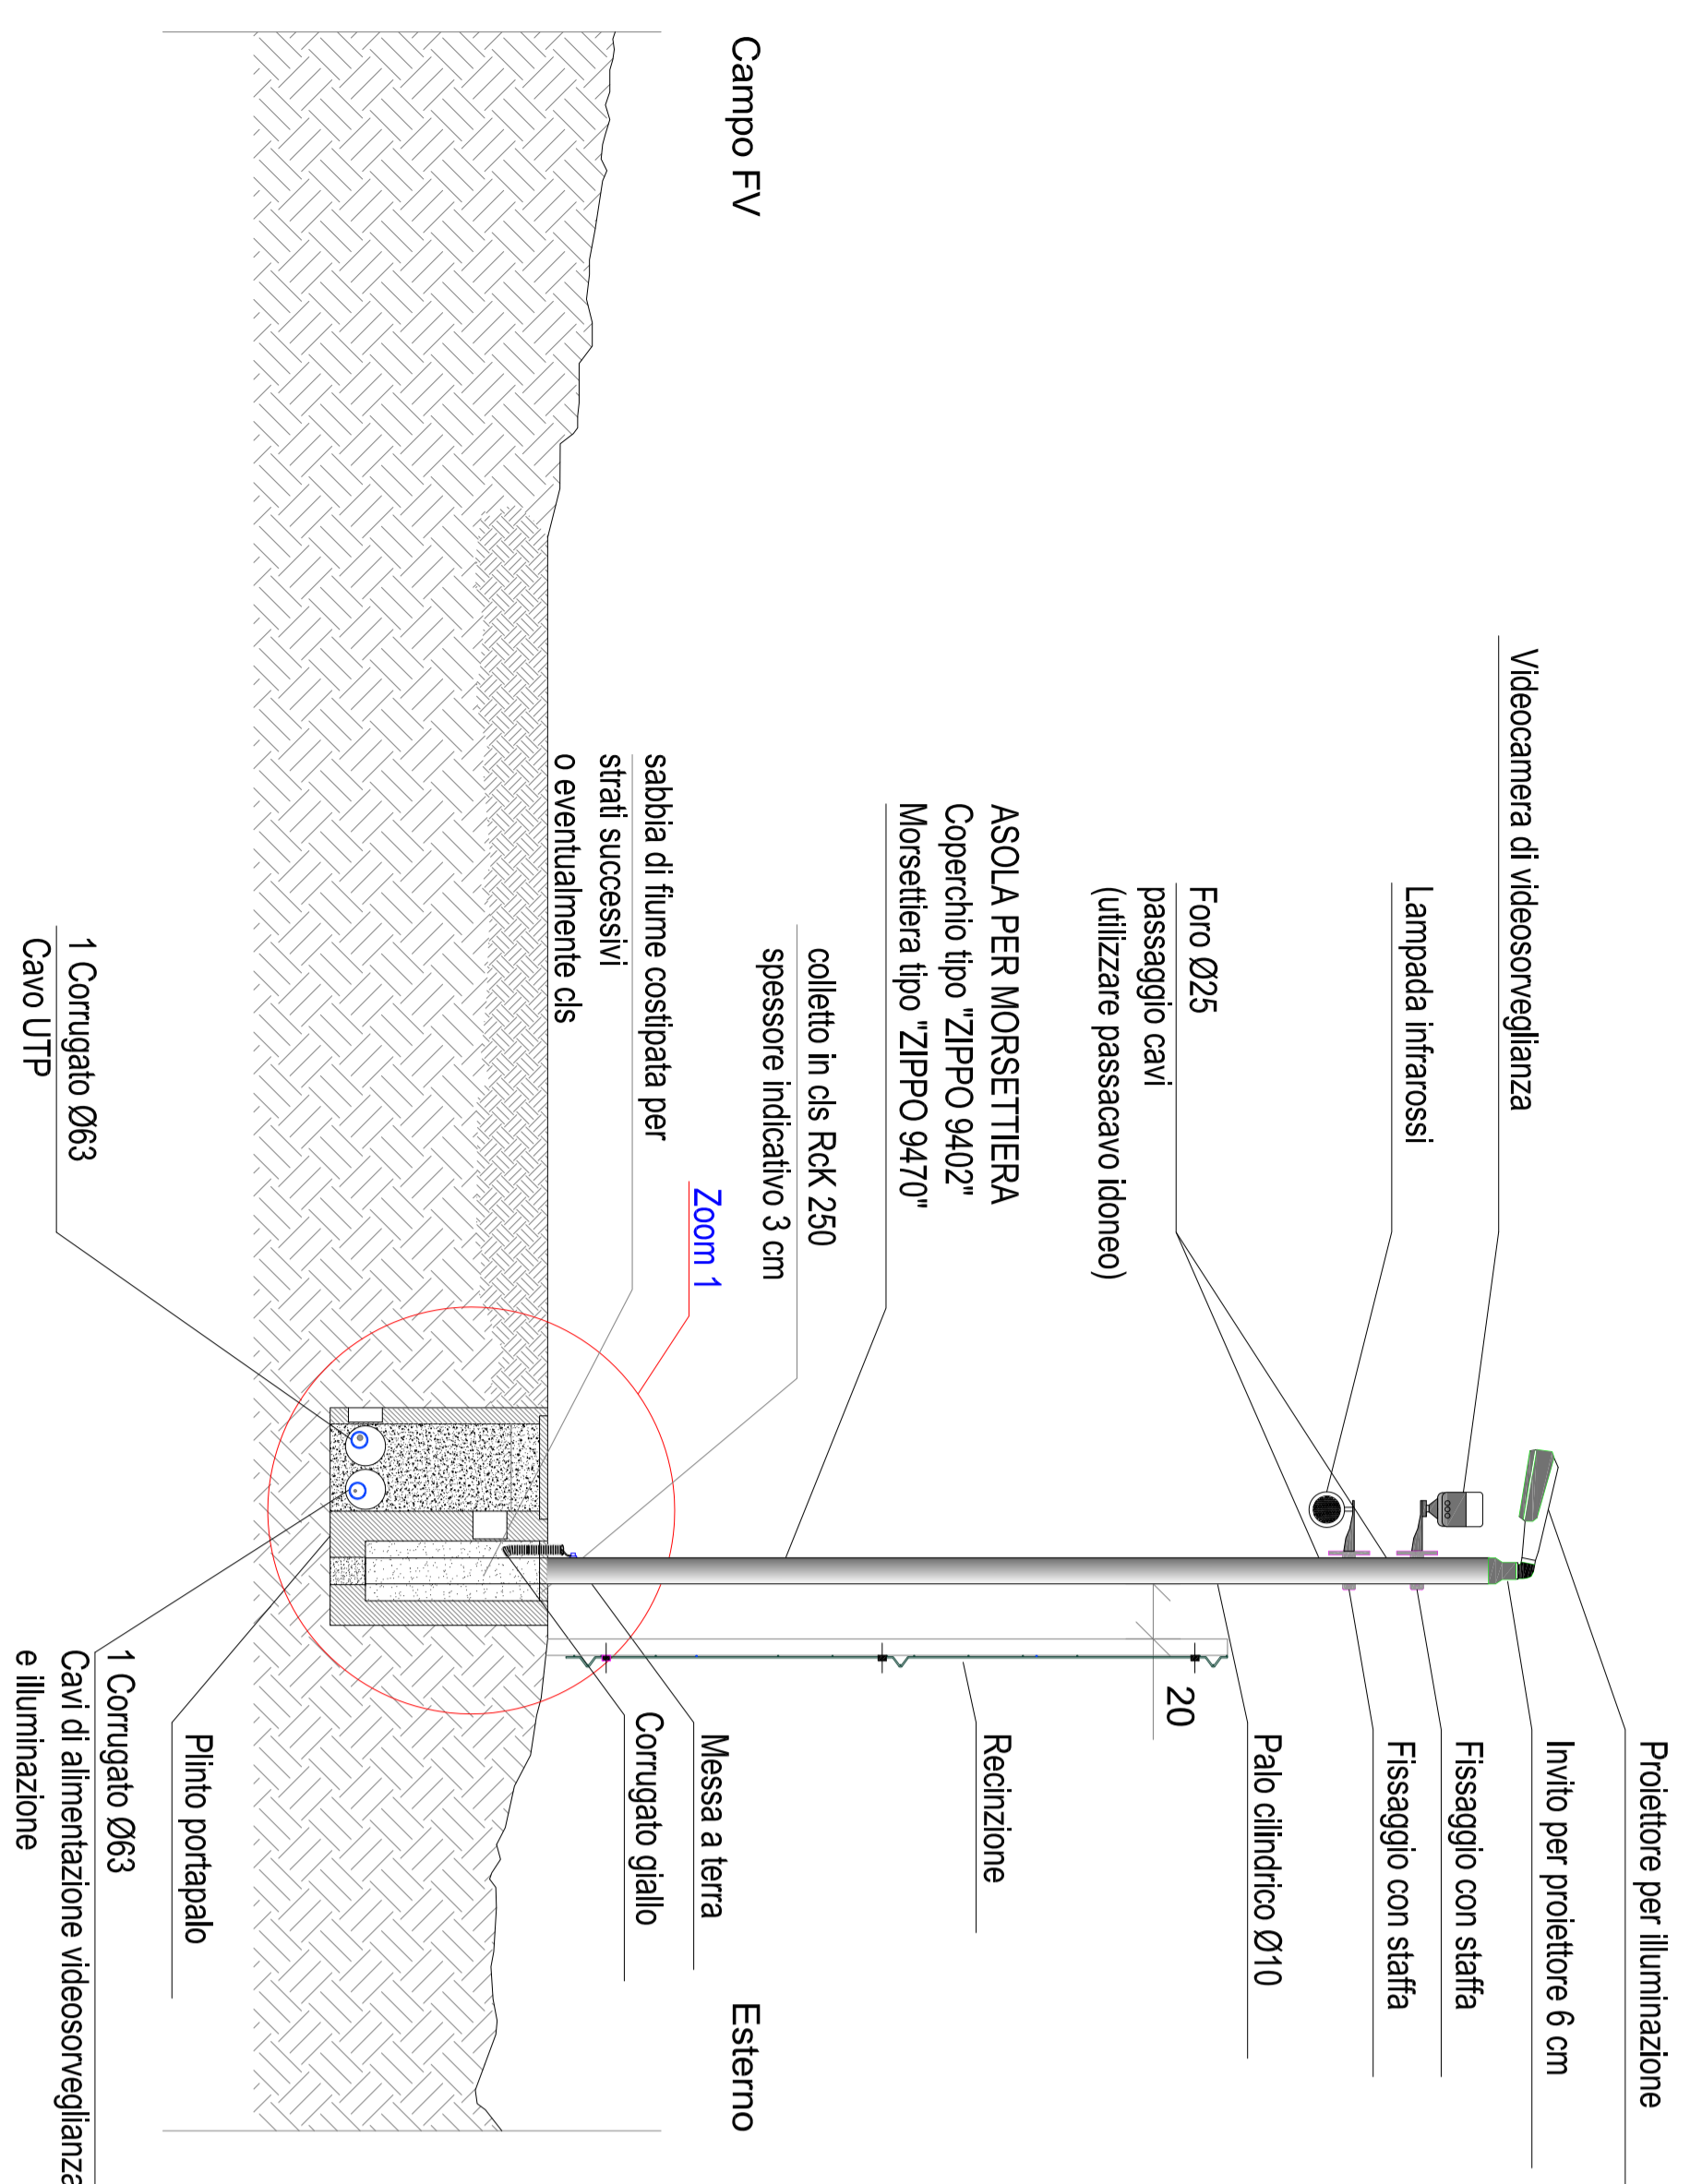
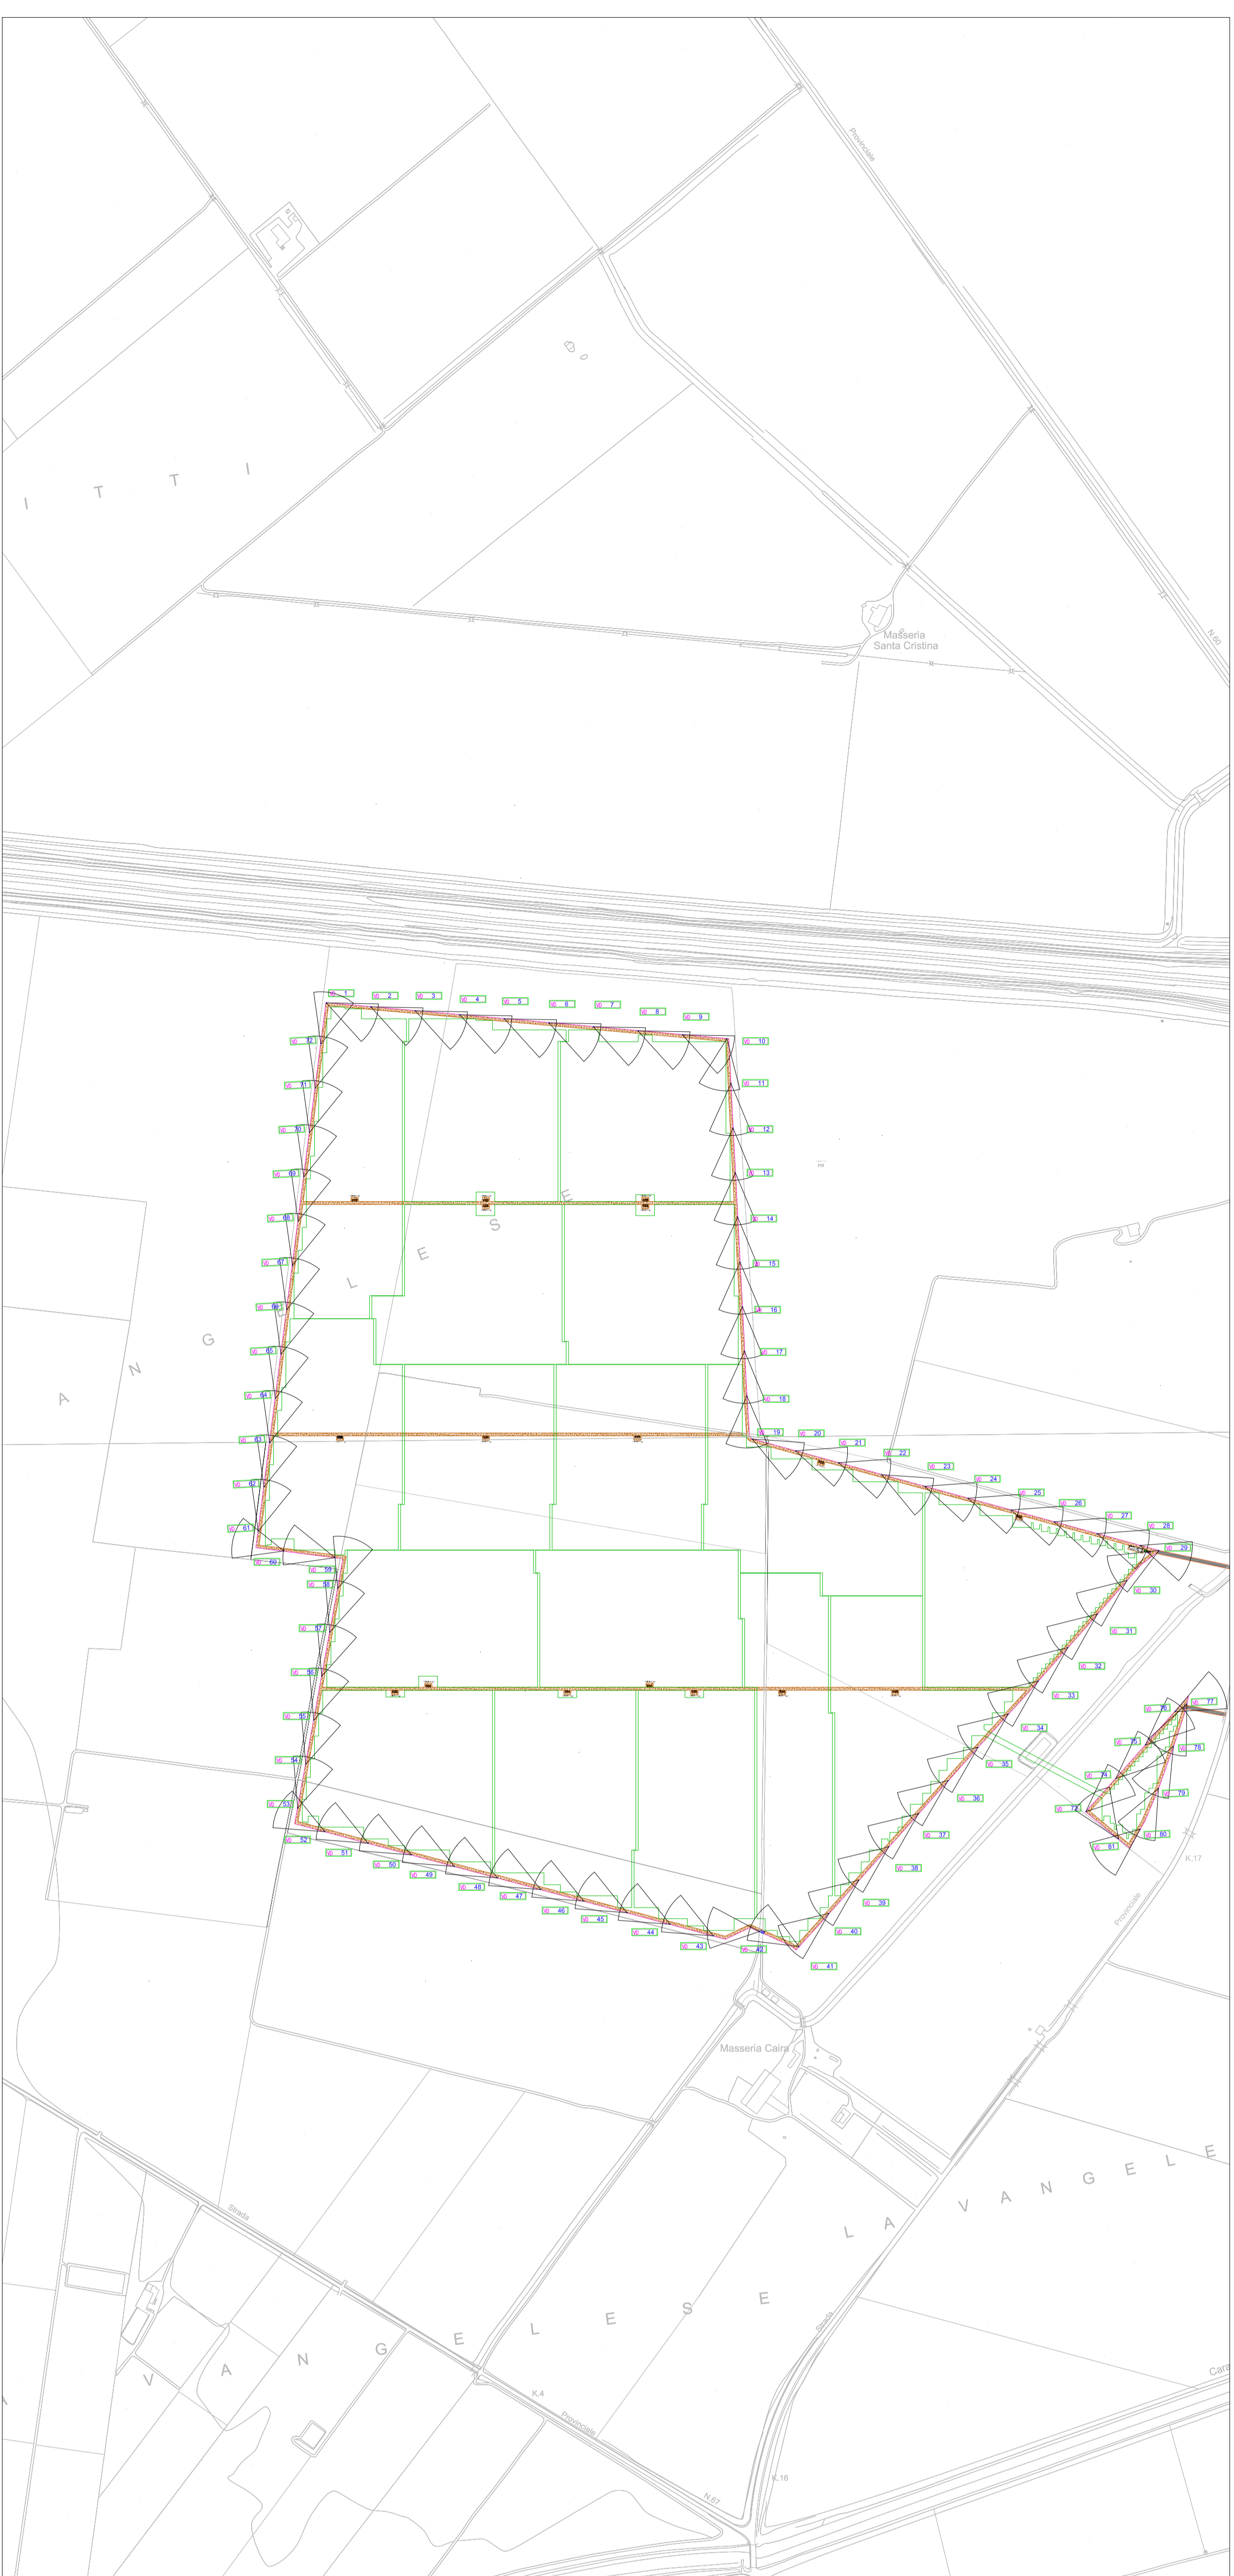
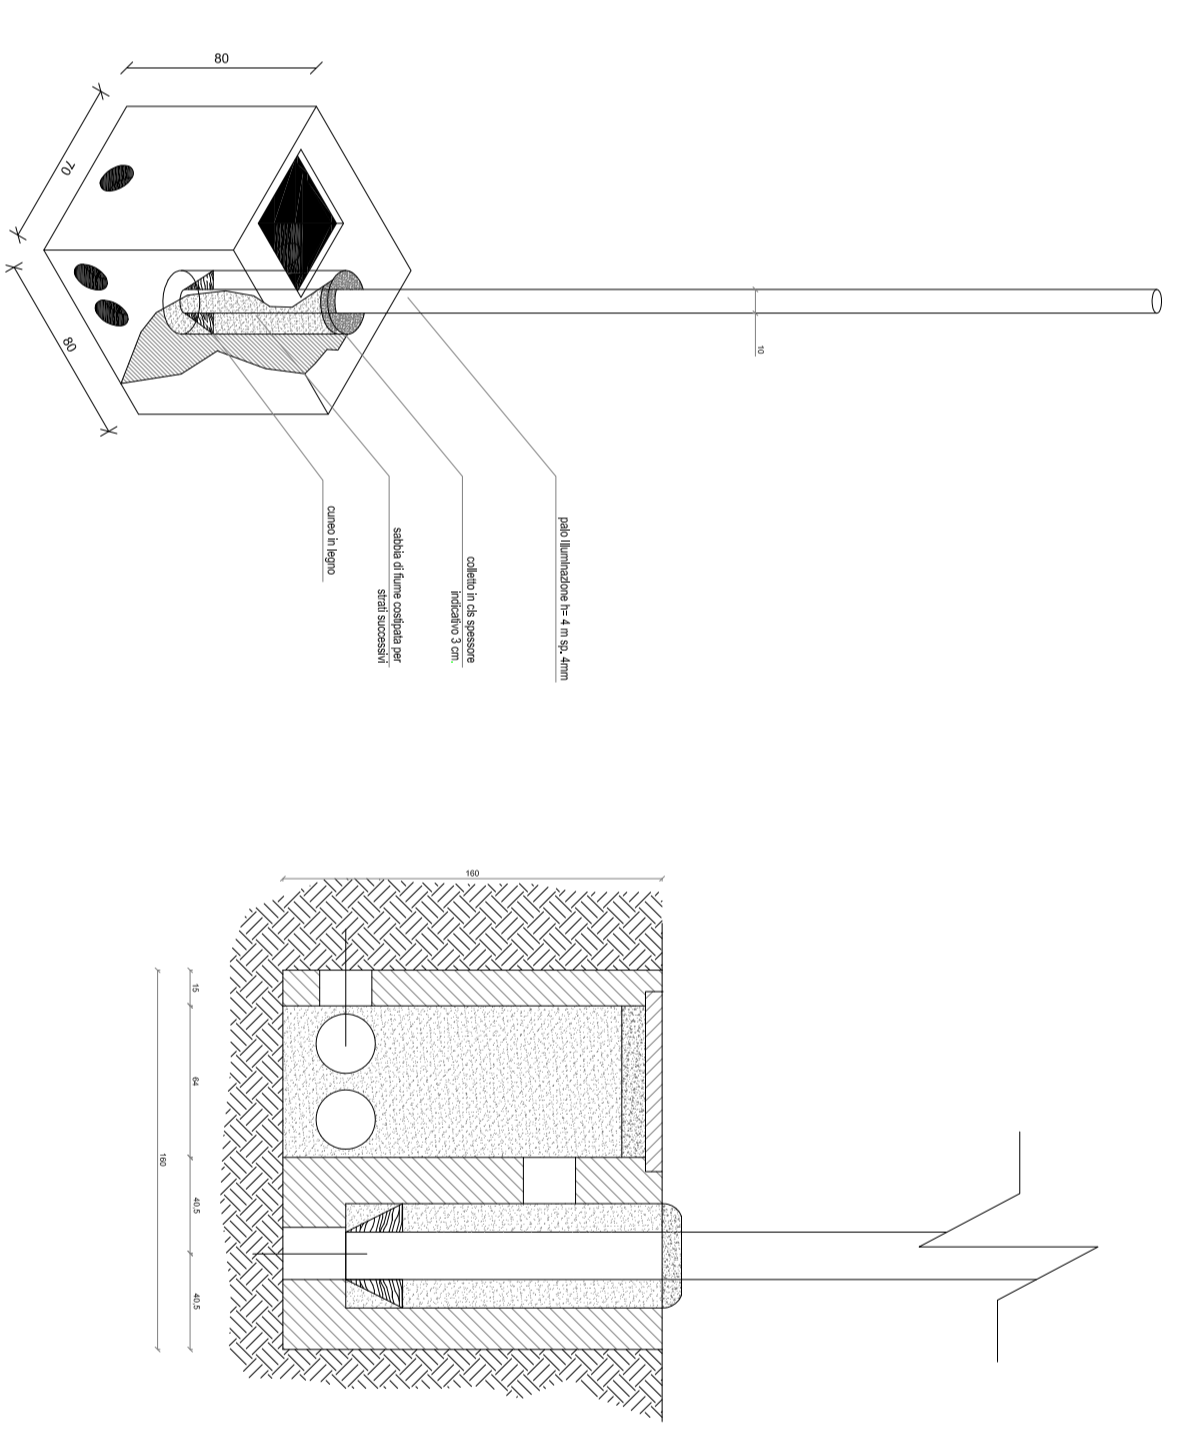


# Layout telecamere Campo AI

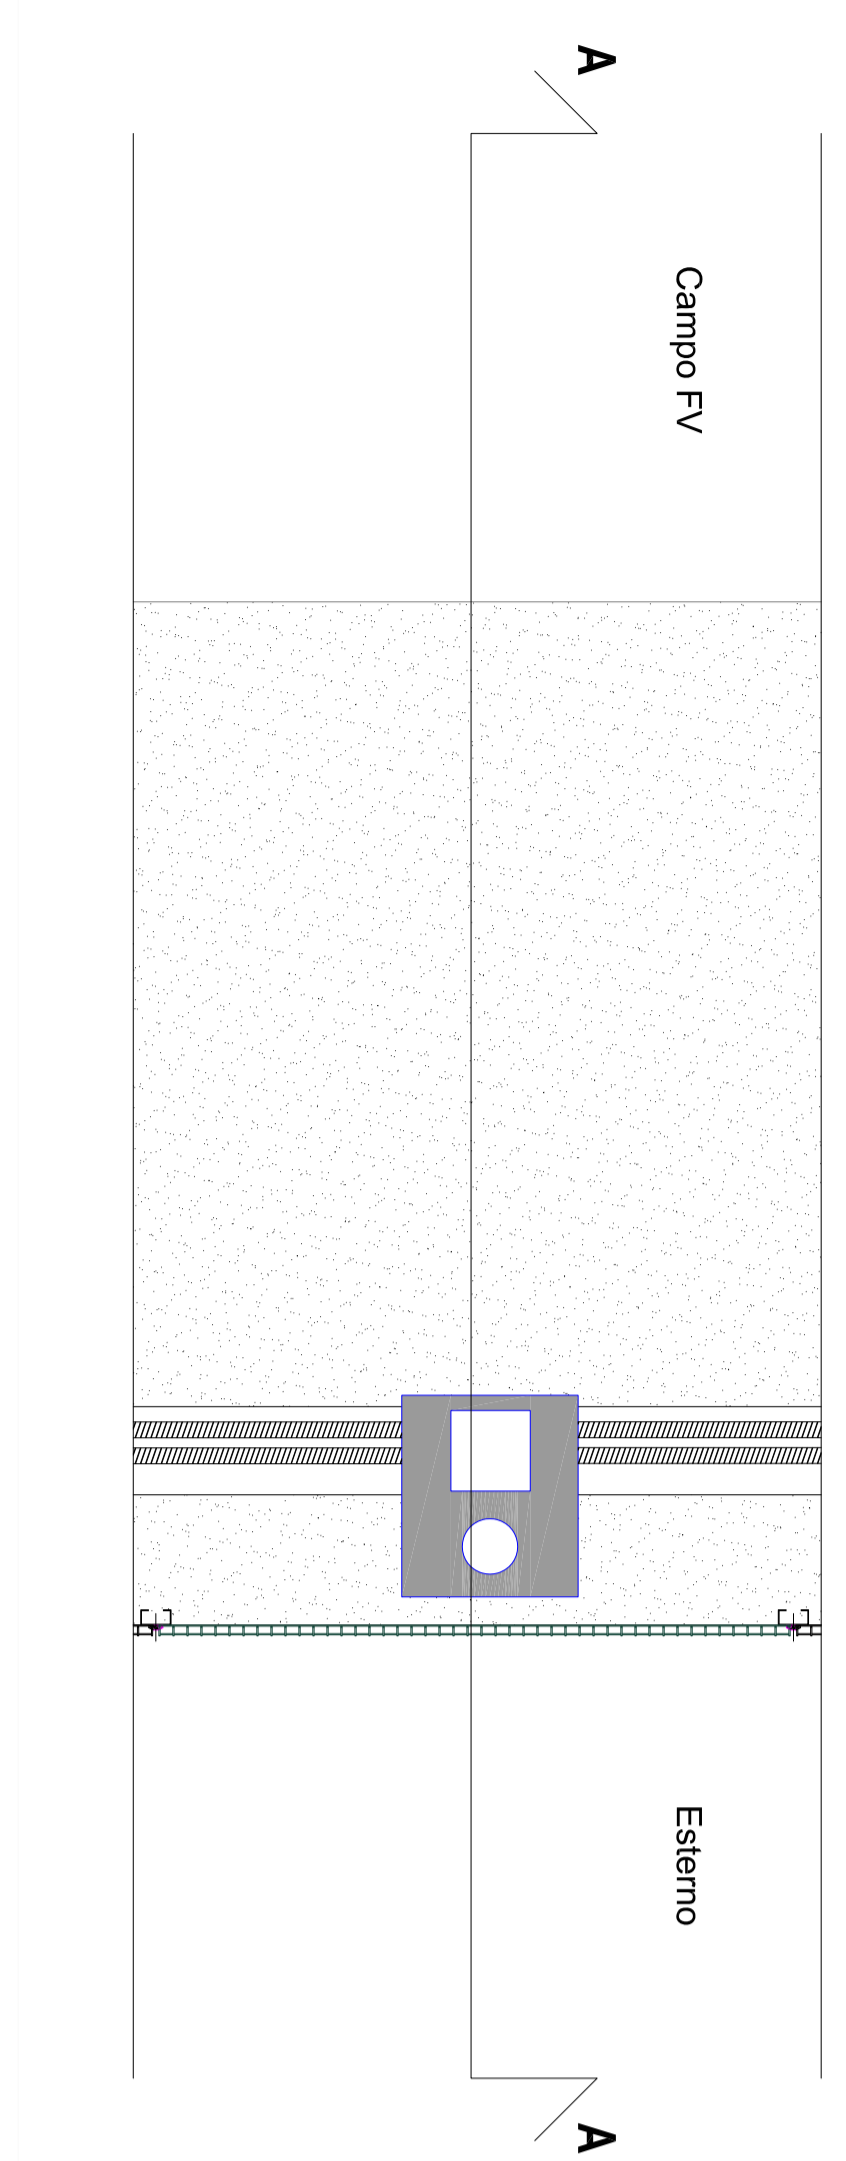



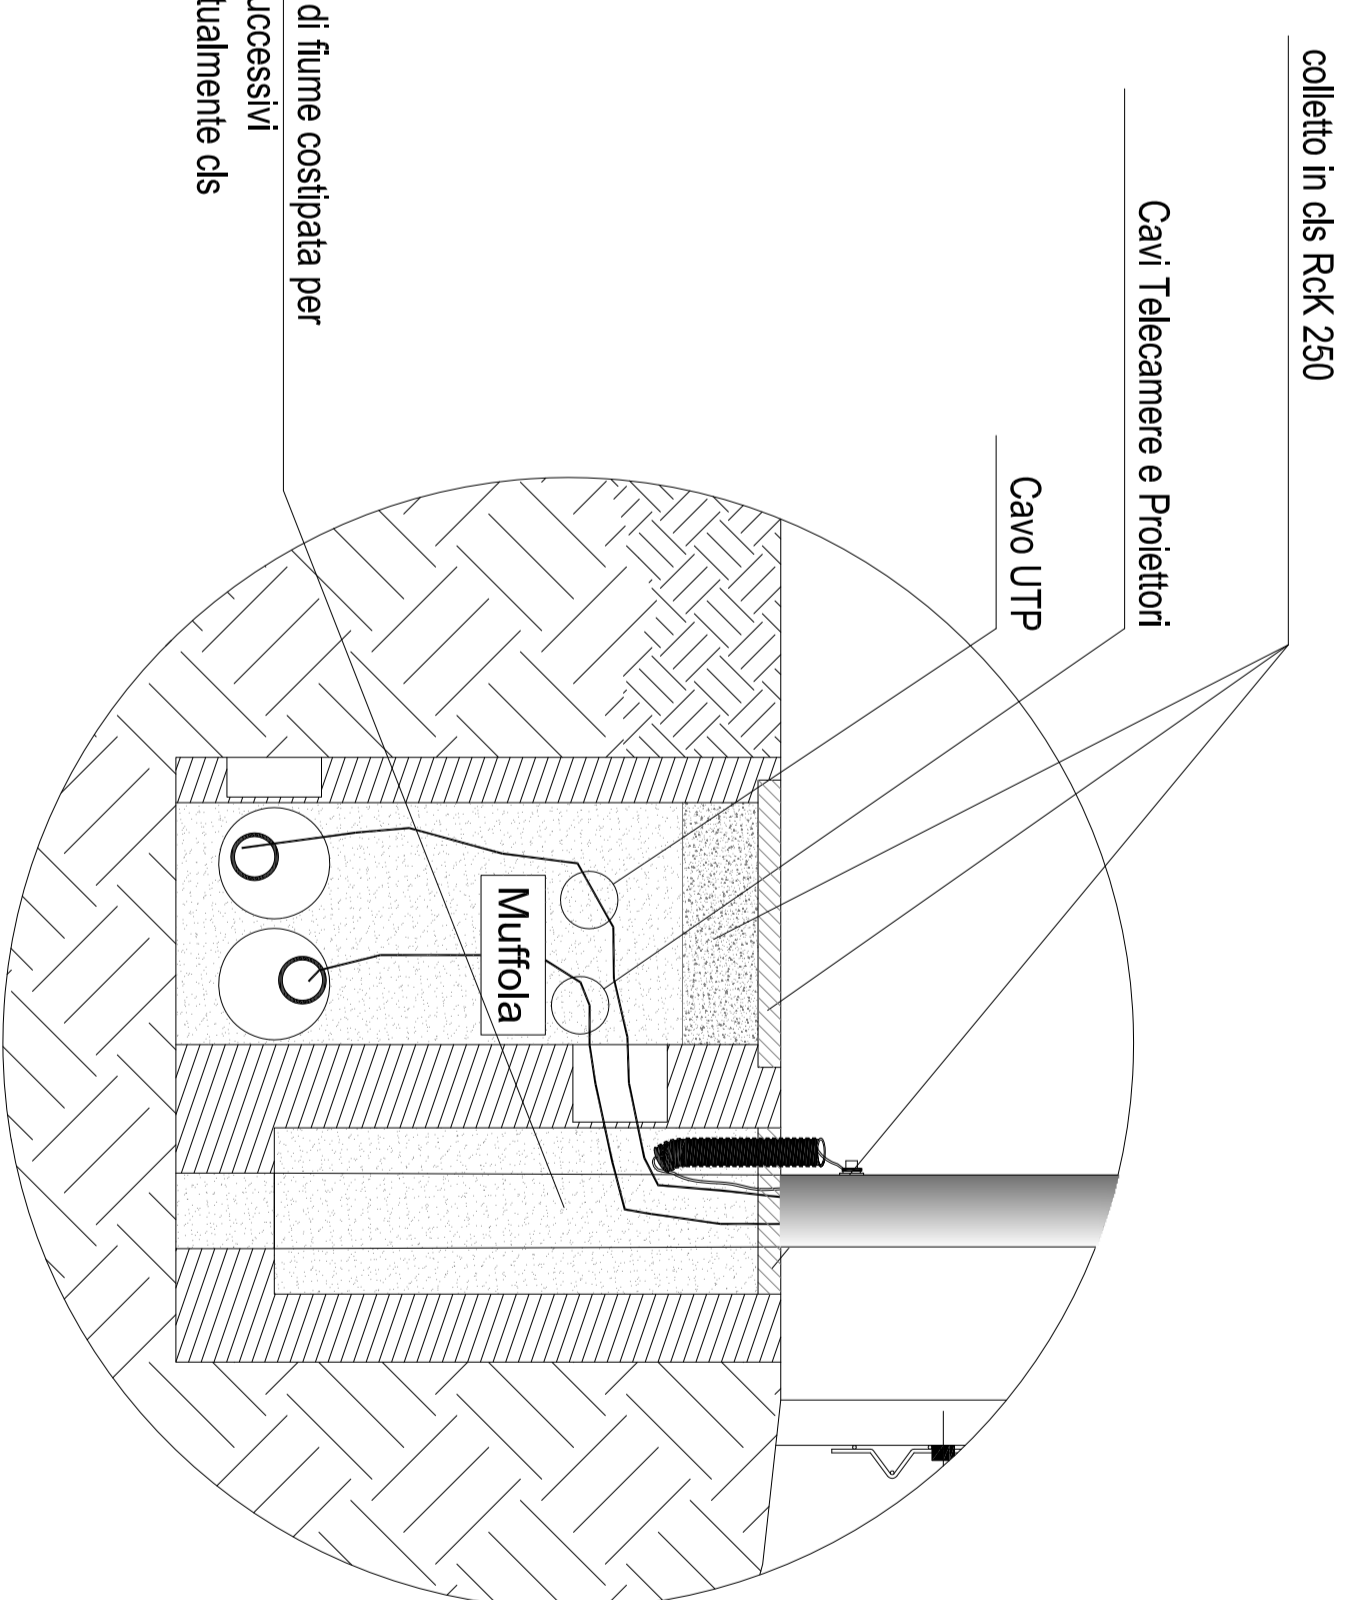

1. LEGENDA

	CABINA DI INVERTER
	CABINA DI RICEZIONE
	LOCALE DI SERVIZIO
	RECINZIONE
	STRADA INTERNA
	DELIMITAZIONE SOTTOCAMPI
	INGRESSO
	STRADA ESISTENTE
	STRADA DA REALIZZARE
	PLINTO PORTAPALO
	ZONA PROTETTA

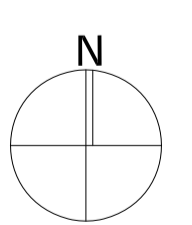

CERIGNOLA REGIONE PUGLIA PROVINCIA DI FOGGIA  
**IMPIANTO AGRIVOLTALICO E RELATIVE OPERE ED INFRASTRUTTURE CONNESSE DELLA POTENZA ELETTRICA DI 140,66 MW (ex 120MW) SITO NEL COMUNE DI CERIGNOLA**  
 PROGETTO DEFINITIVO

## Impianto di videosorveglianza "Campo AI"

Proprietà:  
**CERIGNOLA SOLAR 2 S.R.L.**  
 Via Antonio Locatelli n.1  
 37122 Verona (VR)  
 P.IVA 1238131003  
 info@cerignola2.it  
 cerignola2@pec.it

Progettazione:  
**WH Group s.r.l.**  
 Via A. Locatelli n. 1 - 37122 Verona (VR)  
 P.IVA 1238131003  
 info@whgroup.it  
 cerignola2@pec.it



Spazio riservato agli Enti

File: FETV90_04000000_42.9.19	Cod. FETV90	Scala: 1:500 - 1:50
Rev. Data	Descrizione	Redatto
01 08/01/2023	VIA MARIANNA	A. Tregghe
		SM Caputo
<b>4.2.9.19</b>		
CERIGNOLA SOLAR 2 S.R.L.   Via Antonio Locatelli n.1 37122 Verona   cerignola2@pec.it		