


1. LEGENDA

AREA 01
AREA 02
AREA 03
AREA 04
AREA 05
AREA 06
AREA 07
AREA 08
AREA 09
AREA 10
AREA 11
AREA 12
AREA 13
AREA 14
AREA 15
AREA 16
AREA 17
AREA 18
AREA 19
AREA 20
AREA 21
AREA 22
AREA 23
AREA 24
AREA 25
AREA 26
AREA 27
AREA 28
AREA 29
AREA 30
AREA 31
AREA 32
AREA 33
AREA 34
AREA 35
AREA 36

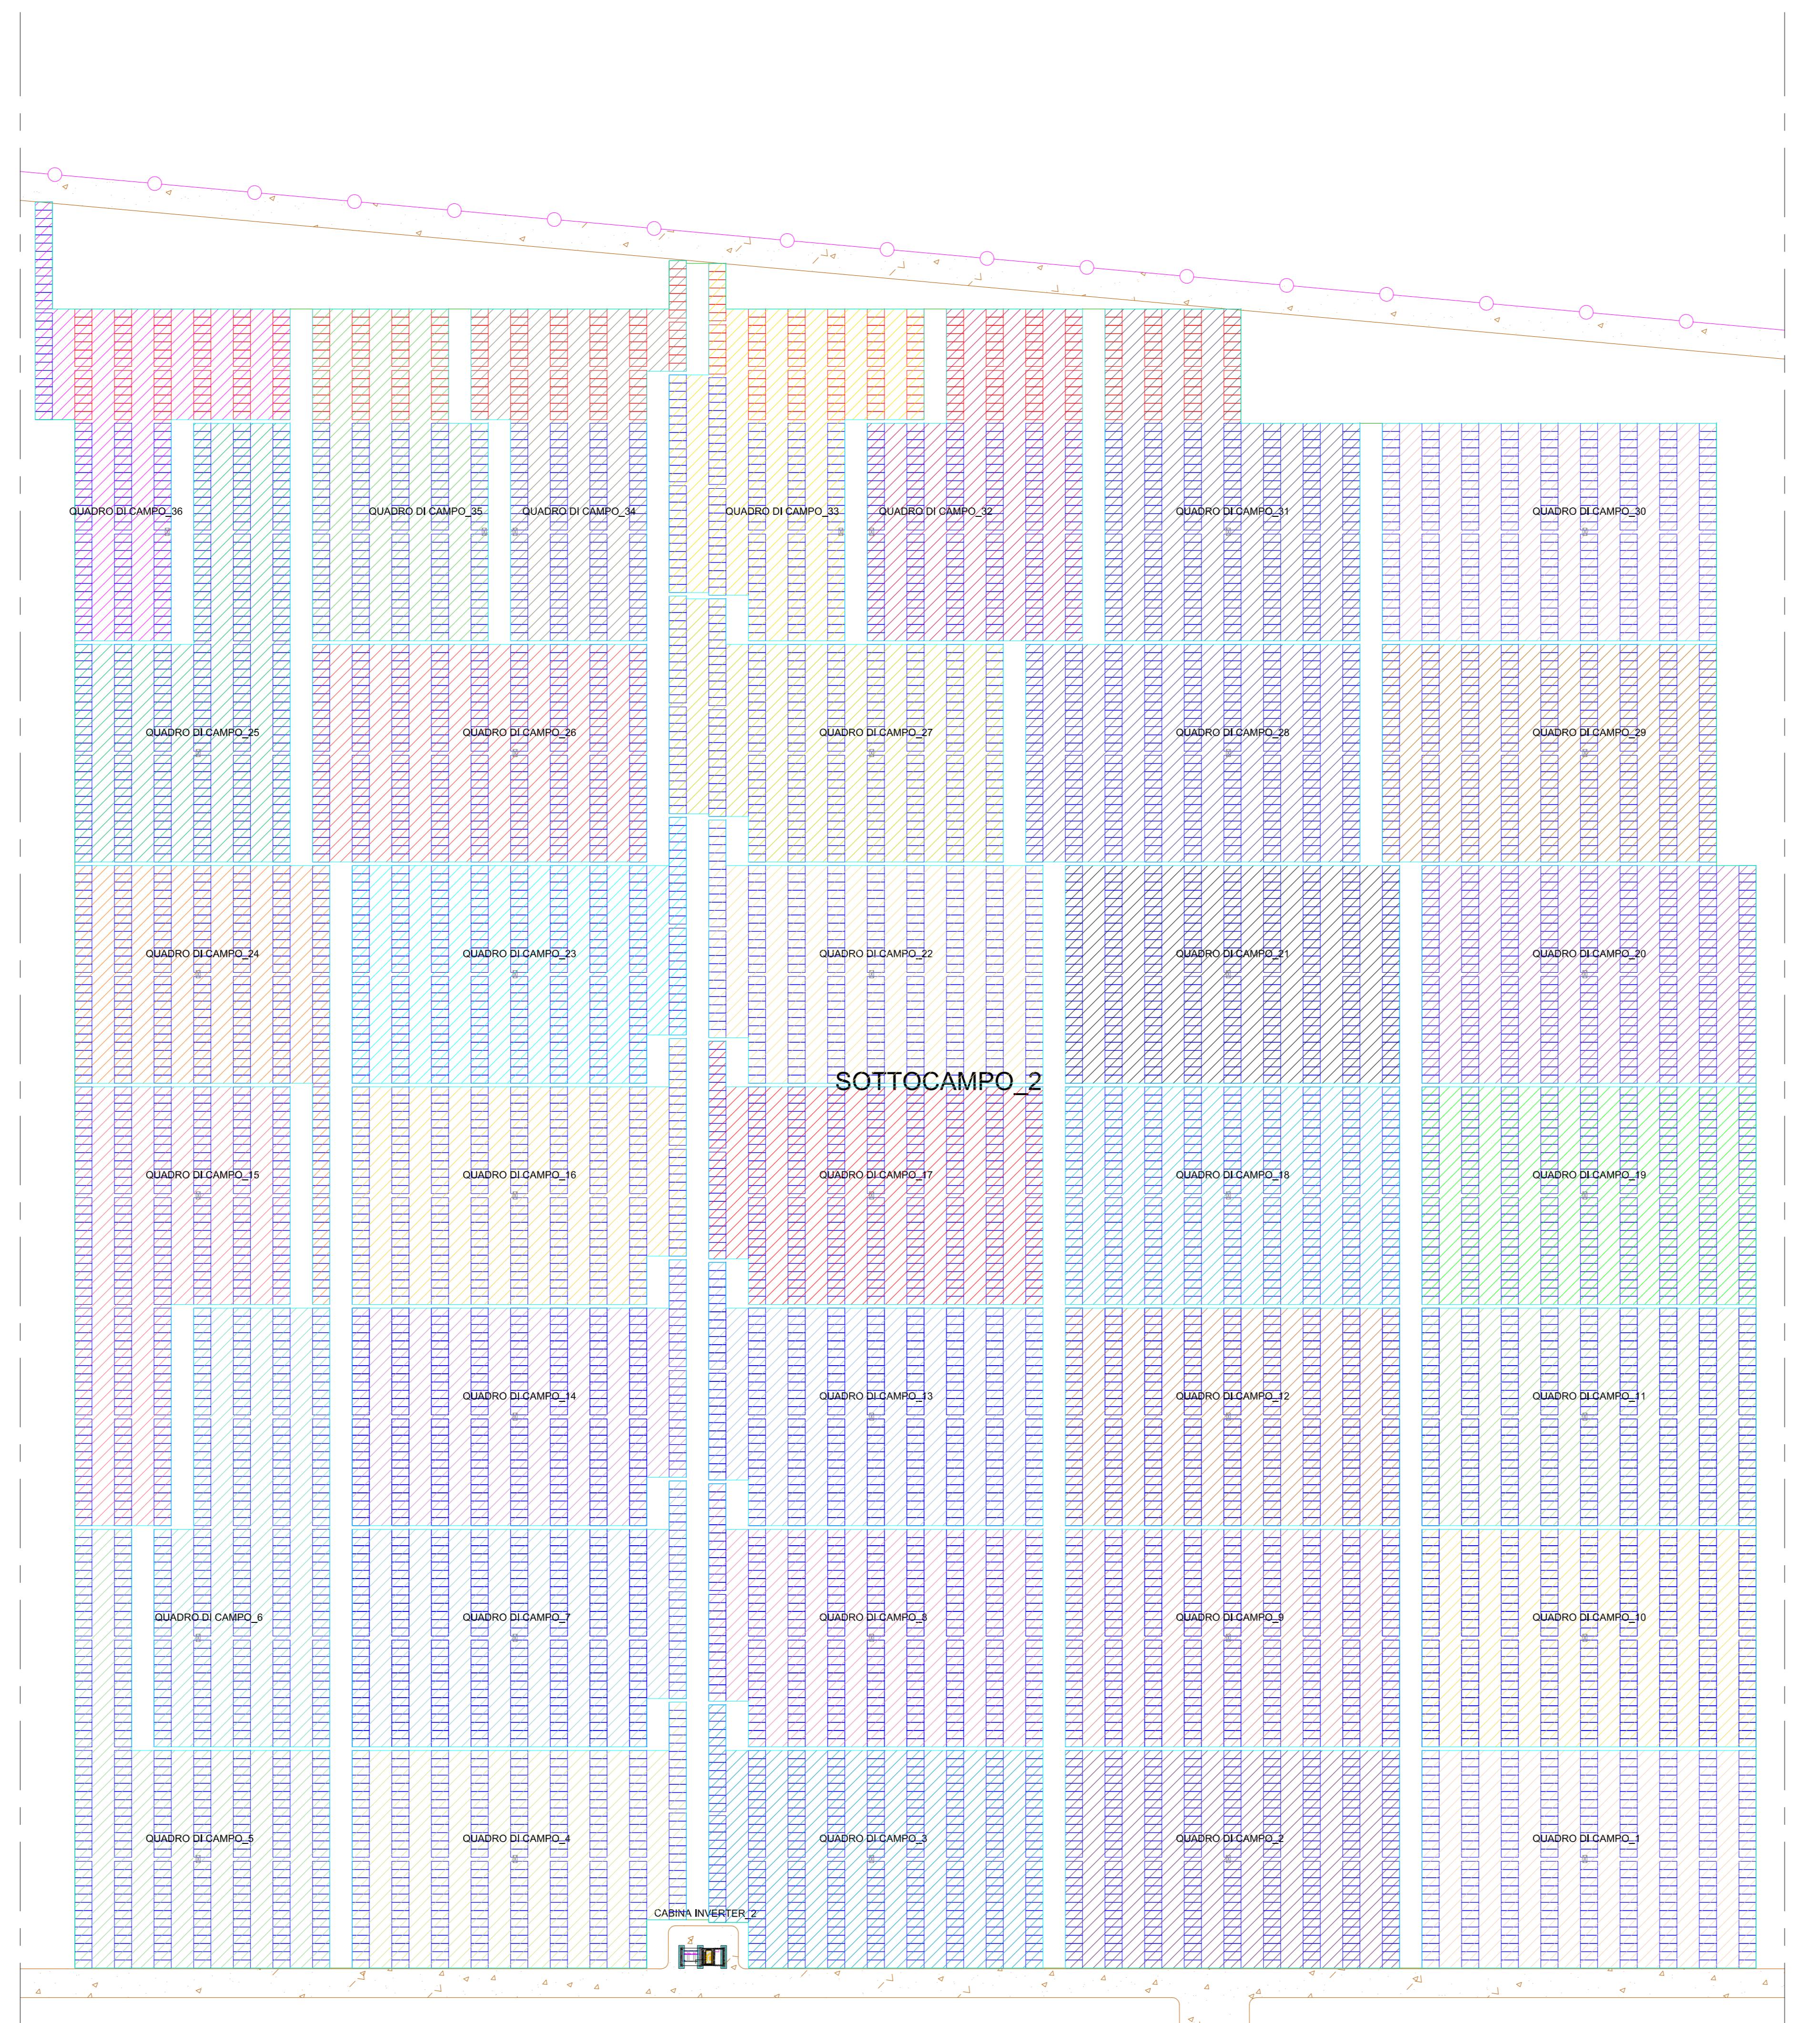

CERIGNOLA		REGIONE PUGLIA	PROVINCIA DI FOGGIA
IMPIANTO AGRIVOLTAICO E RELATIVE OPERE ED INFRASTRUTTURE CONNESSE DELLA POTENZA ELETTRICA DI 140,66 MW (ex 120MW) SITO NEL COMUNE DI CERIGNOLA PROGETTO DEFINITIVO			
Layout Campo "A1"- Sottocampo 2			
Proponente: CERIGNOLA SOLAR 2 S.R.L. Via Antonio Locatelli n.1 37122 Verona P.IVA 04741630232 cerignolasolar2@pec.it	Progettazione: WH Group s.r.l. Via Antonio Locatelli n.1 37122 Verona (VR) P.IVA 1233613003 ingegneria@enitgroup.eu		
Spazio riservato agli Enti:			
File: PE17Q60_ElaboratoGrafico_4.2.9_212		Cod. PE17Q60	Scala 1:500
Rev.	Data	Descrizione	Redatto
00	08/03/2022	VIA: Ministeriale	A. Tarcaglia
4.2.9_212		S.M. Caputo	
CERIGNOLA SOLAR 2 S.R.L. Via Antonio Locatelli n.1 37122 Verona cerignolasolar2@pec.it			