
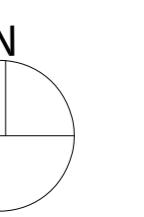


1. LEGENDA

■	AREA 01
■	AREA 02
■	AREA 03
■	AREA 04
■	AREA 05
■	AREA 06
■	AREA 07
■	AREA 08
■	AREA 09
■	AREA 10
■	AREA 11
■	AREA 12
■	AREA 13
■	AREA 14
■	AREA 15
■	AREA 16
■	AREA 17
■	AREA 18
■	AREA 19
■	AREA 20
■	AREA 21
■	AREA 22
■	AREA 23
■	AREA 24
■	AREA 25
■	AREA 26
■	AREA 27
■	AREA 28
■	AREA 29
■	AREA 30
■	AREA 31
■	AREA 32
■	AREA 33
■	AREA 34
■	AREA 35
■	AREA 36

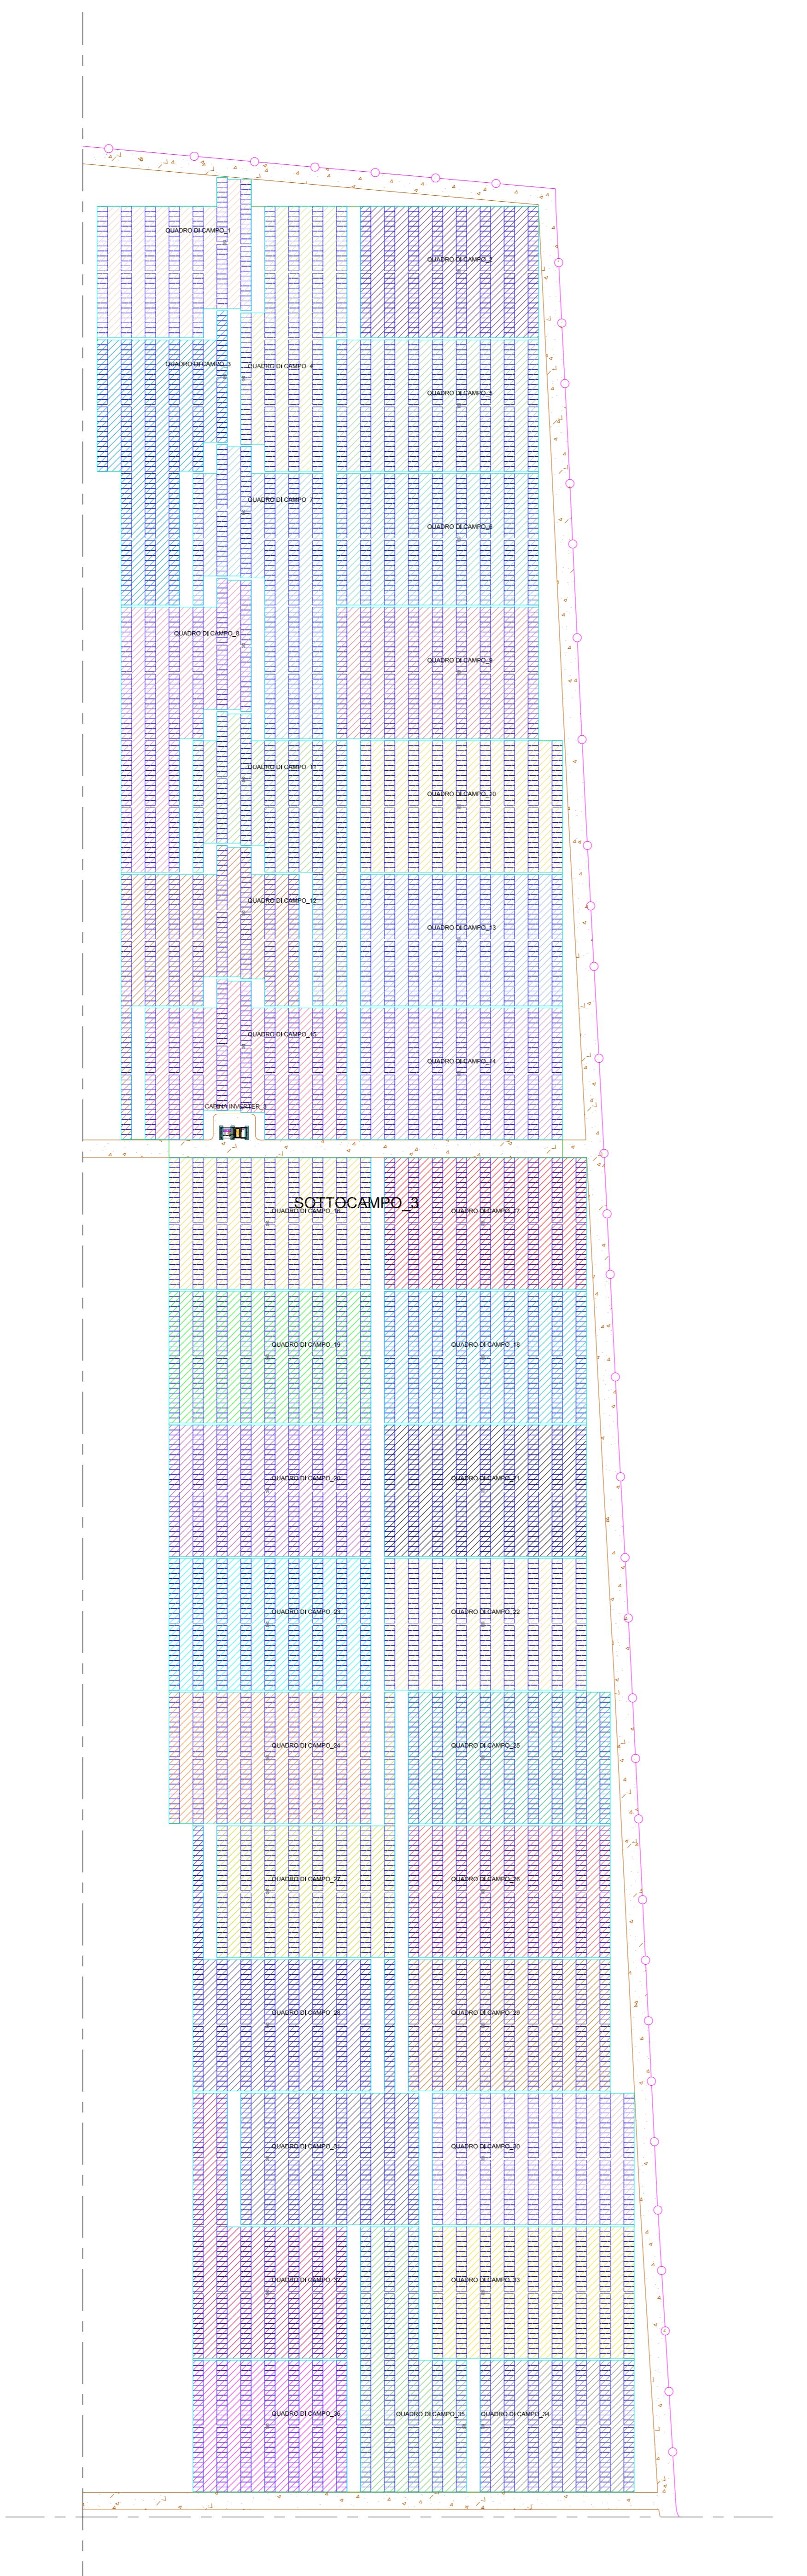

EN.IT
KNOW HOW, KNOW ENERGY

CERIGNOLA	REGIONE PUGLIA	PROVINCIA DI FOGGIA
IMPIANTO AGRIVOLTAICO E RELATIVE OPERE ED INFRASTRUTTURE CONNESSE DELLA POTENZA ELETTRICA DI 140,66 MW (ex 120MW) SITO NEL COMUNE DI CERIGNOLA		
PROGETTO DEFINITIVO		
Layout Campo "A1"- Sottocampo 3		
PropONENTE:	Progettazione:	
CERIGNOLA SOLAR 2 S.R.L. Via Antonio Locatelli n.1 37122 Verona P.IVA 04741630232 cerignolasolar2@pec.it	WH Group s.r.l. Via A. Locatelli n.1 37122 Verona (VR) P.IVA 12336131003 ingegneria@enitgroup.eu	
Spazio riservato agli Enti:		

File: PE17Q60_ElaboratoGrafico_4.2.9_2.19	Cod. PE17Q60	Scal. 1:500		
Rev.	Data	Descrizione	Redatto	Approvato
00	08/03/2022	V.I.A. Ministeriale	A. Tartaglia	S.M. Caputo
4.2.9_2.19				