


## 1. LEGENDA

■	AREA 01
■	AREA 02
■	AREA 03
■	AREA 04
■	AREA 05
■	AREA 06
■	AREA 07
■	AREA 08
■	AREA 09
■	AREA 10
■	AREA 11
■	AREA 12
■	AREA 13
■	AREA 14
■	AREA 15
■	AREA 16
■	AREA 17
■	AREA 18
■	AREA 19
■	AREA 20
■	AREA 21
■	AREA 22
■	AREA 23
■	AREA 24
■	AREA 25
■	AREA 26
■	AREA 27
■	AREA 28
■	AREA 29
■	AREA 30
■	AREA 31
■	AREA 32
■	AREA 33
■	AREA 34
■	AREA 35
■	AREA 36

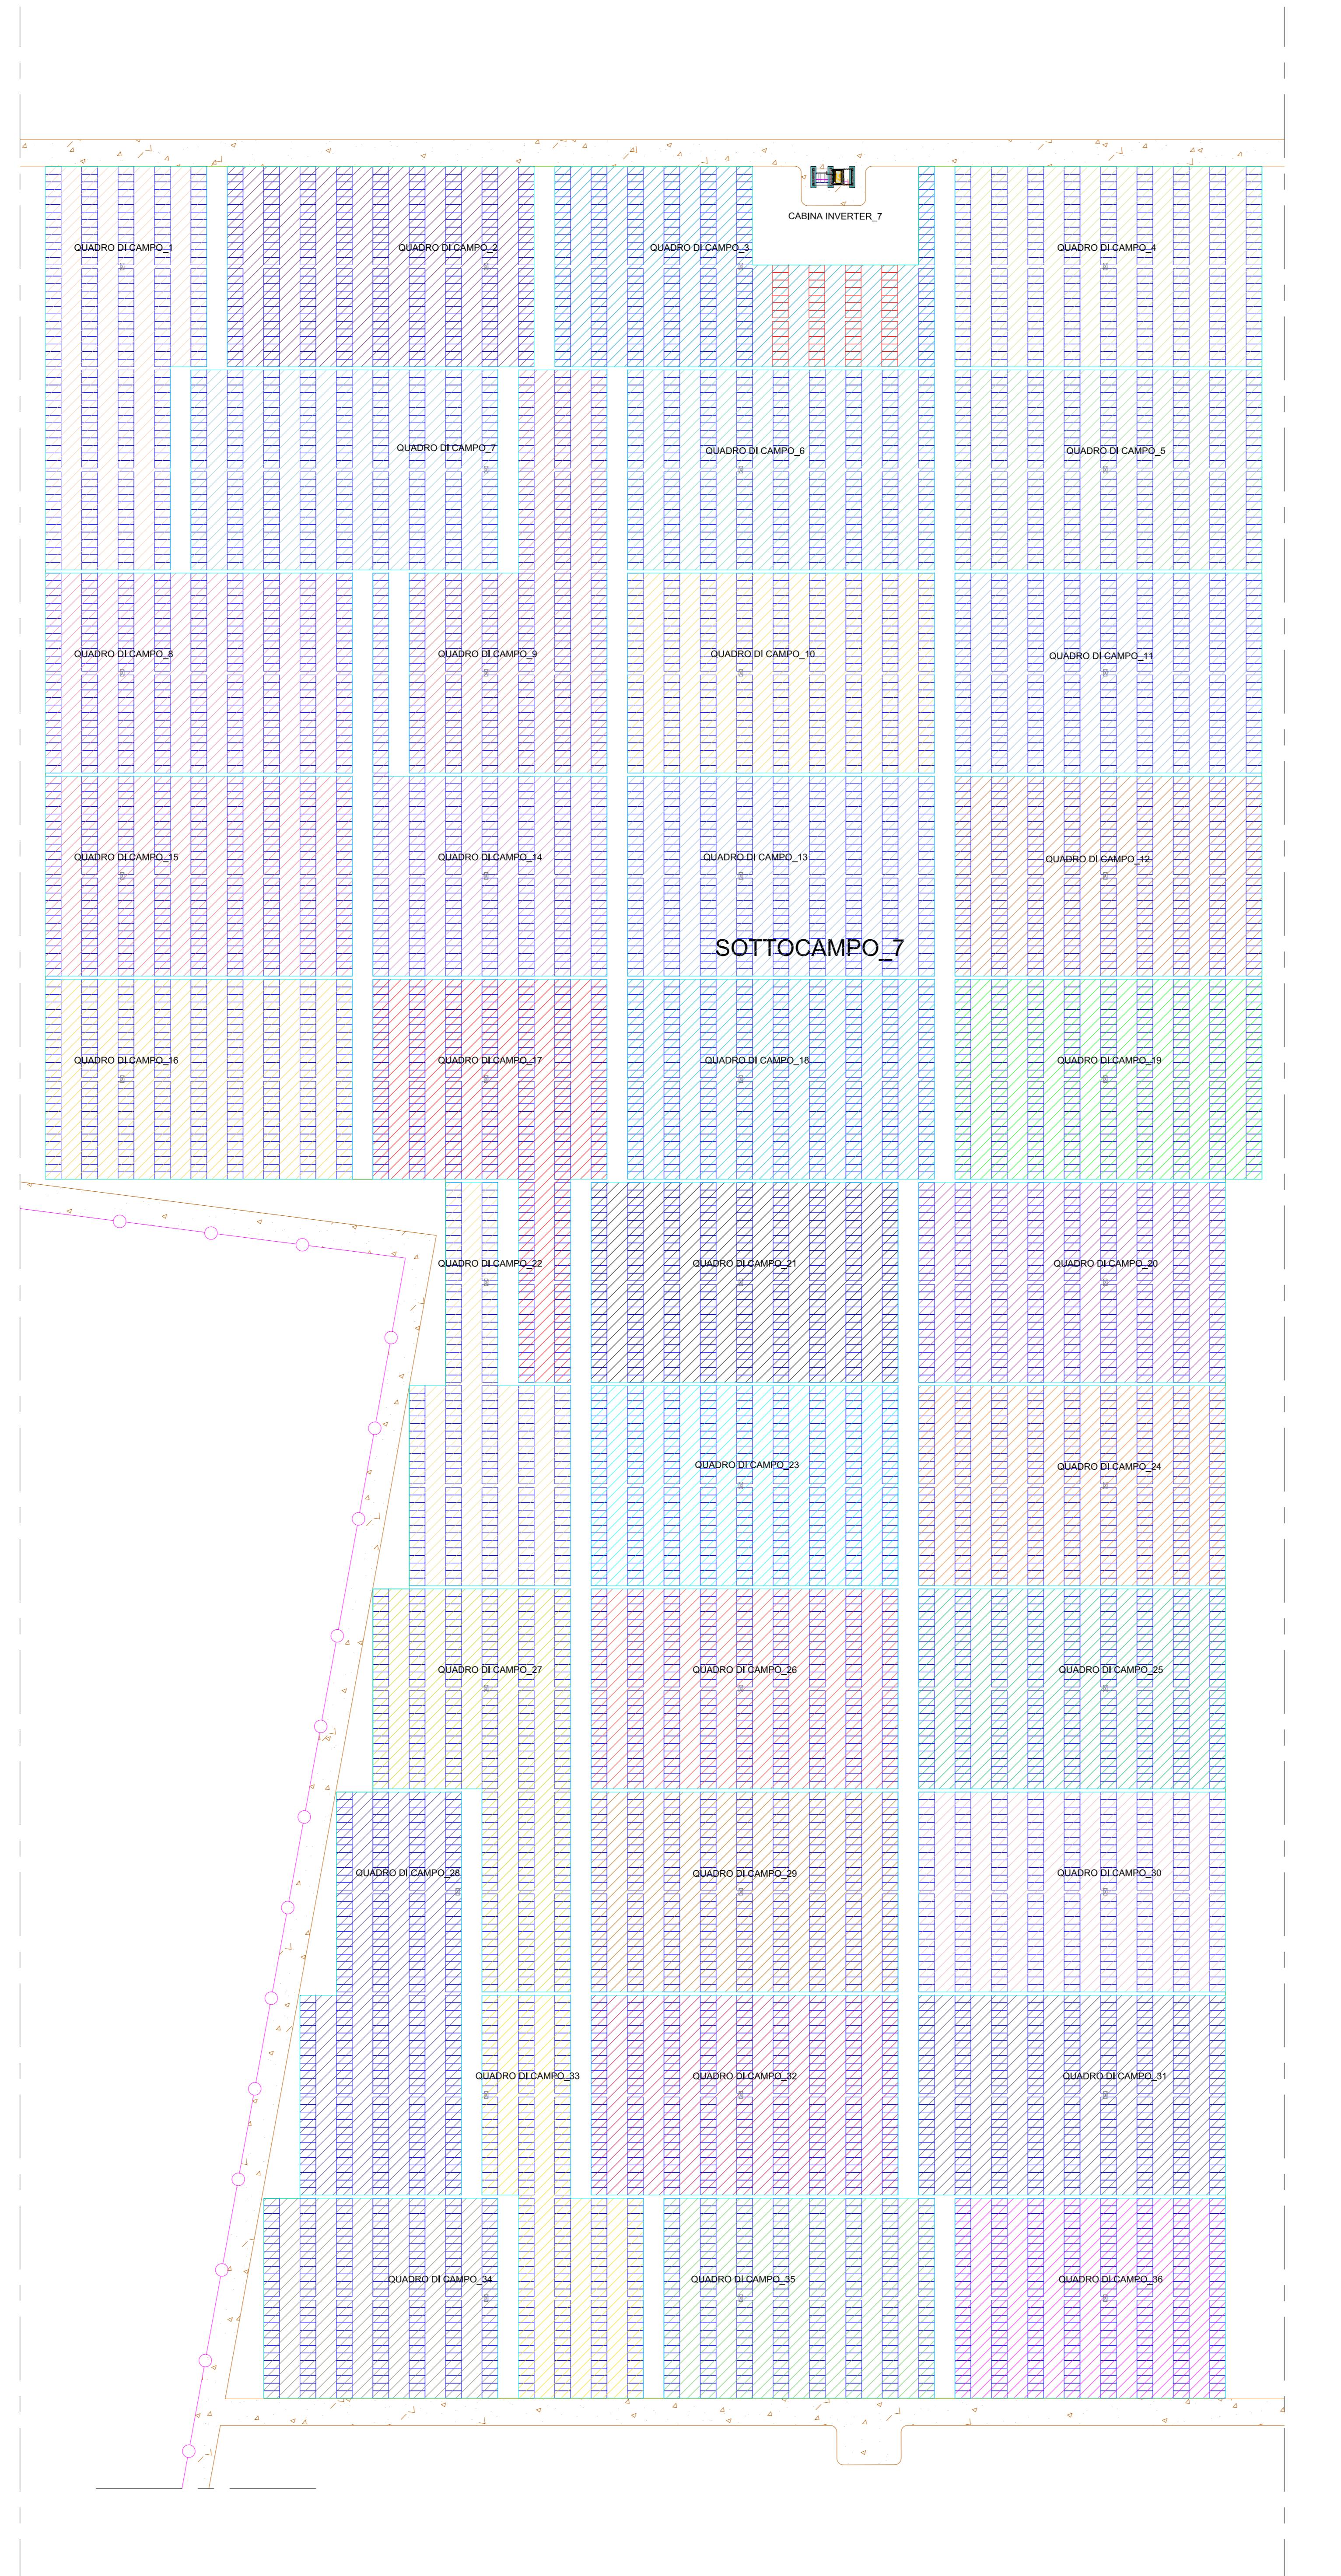

CERIGNOLA	REGIONE PUGLIA	PROVINCIA DI FOGGIA										
IMPIANTO AGRIVOLTAICO E RELATIVE OPERE ED INFRASTRUTTURE CONNESSE DELLA POTENZA ELETTRICA DI 140,66 MW (ex 120MW) SITO NEL COMUNE DI CERIGNOLA												
PROGETTO DEFINITIVO												
<b>Layout Campo "A1"- Sottocampo 7</b>												
PropONENTE: <b>CERIGNOLA SOLAR 2 S.R.L.</b> Via Antonio Locatelli n.1 37122 Verona P.IVA 04741630232 cerignolasolar2@pec.it	Progettazione: <b>WH Group s.r.l.</b> Via A. Locatelli n. 1 - 37122 Verona (VR) P.IVA 1233613003 ingegneria@enitgroup.eu											
Spazio riservato agli Enti:												
File: PE17Q60_ElaboratoGrafico_4.2.9_247    Cod. PE17Q60    Scala 1:500 <table border="1"> <tr> <th>Rev.</th> <th>Data</th> <th>Descrizione</th> <th>Redatto</th> <th>Approvato</th> </tr> <tr> <td>00</td> <td>08/03/2022</td> <td>V.I.A. Ministeriale</td> <td>A. Tartaglia</td> <td>S.M. Caputo</td> </tr> </table> <b>4.2.9_247</b>			Rev.	Data	Descrizione	Redatto	Approvato	00	08/03/2022	V.I.A. Ministeriale	A. Tartaglia	S.M. Caputo
Rev.	Data	Descrizione	Redatto	Approvato								
00	08/03/2022	V.I.A. Ministeriale	A. Tartaglia	S.M. Caputo								
CERIGNOLA SOLAR 2 S.R.L.   Via Antonio Locatelli n.1 37122 Verona   cerignolasolar2@pec.it												