


■	AREA 01
■	AREA 02
■	AREA 03
■	AREA 04
■	AREA 05
■	AREA 06
■	AREA 07
■	AREA 08
■	AREA 09
■	AREA 10
■	AREA 11
■	AREA 12
■	AREA 13
■	AREA 14
■	AREA 15
■	AREA 16
■	AREA 17
■	AREA 18
■	AREA 19
■	AREA 20
■	AREA 21
■	AREA 22
■	AREA 23
■	AREA 24
■	AREA 25
■	AREA 26
■	AREA 27
■	AREA 28
■	AREA 29
■	AREA 30
■	AREA 31
■	AREA 32
■	AREA 33
■	AREA 34
■	AREA 35
■	AREA 36

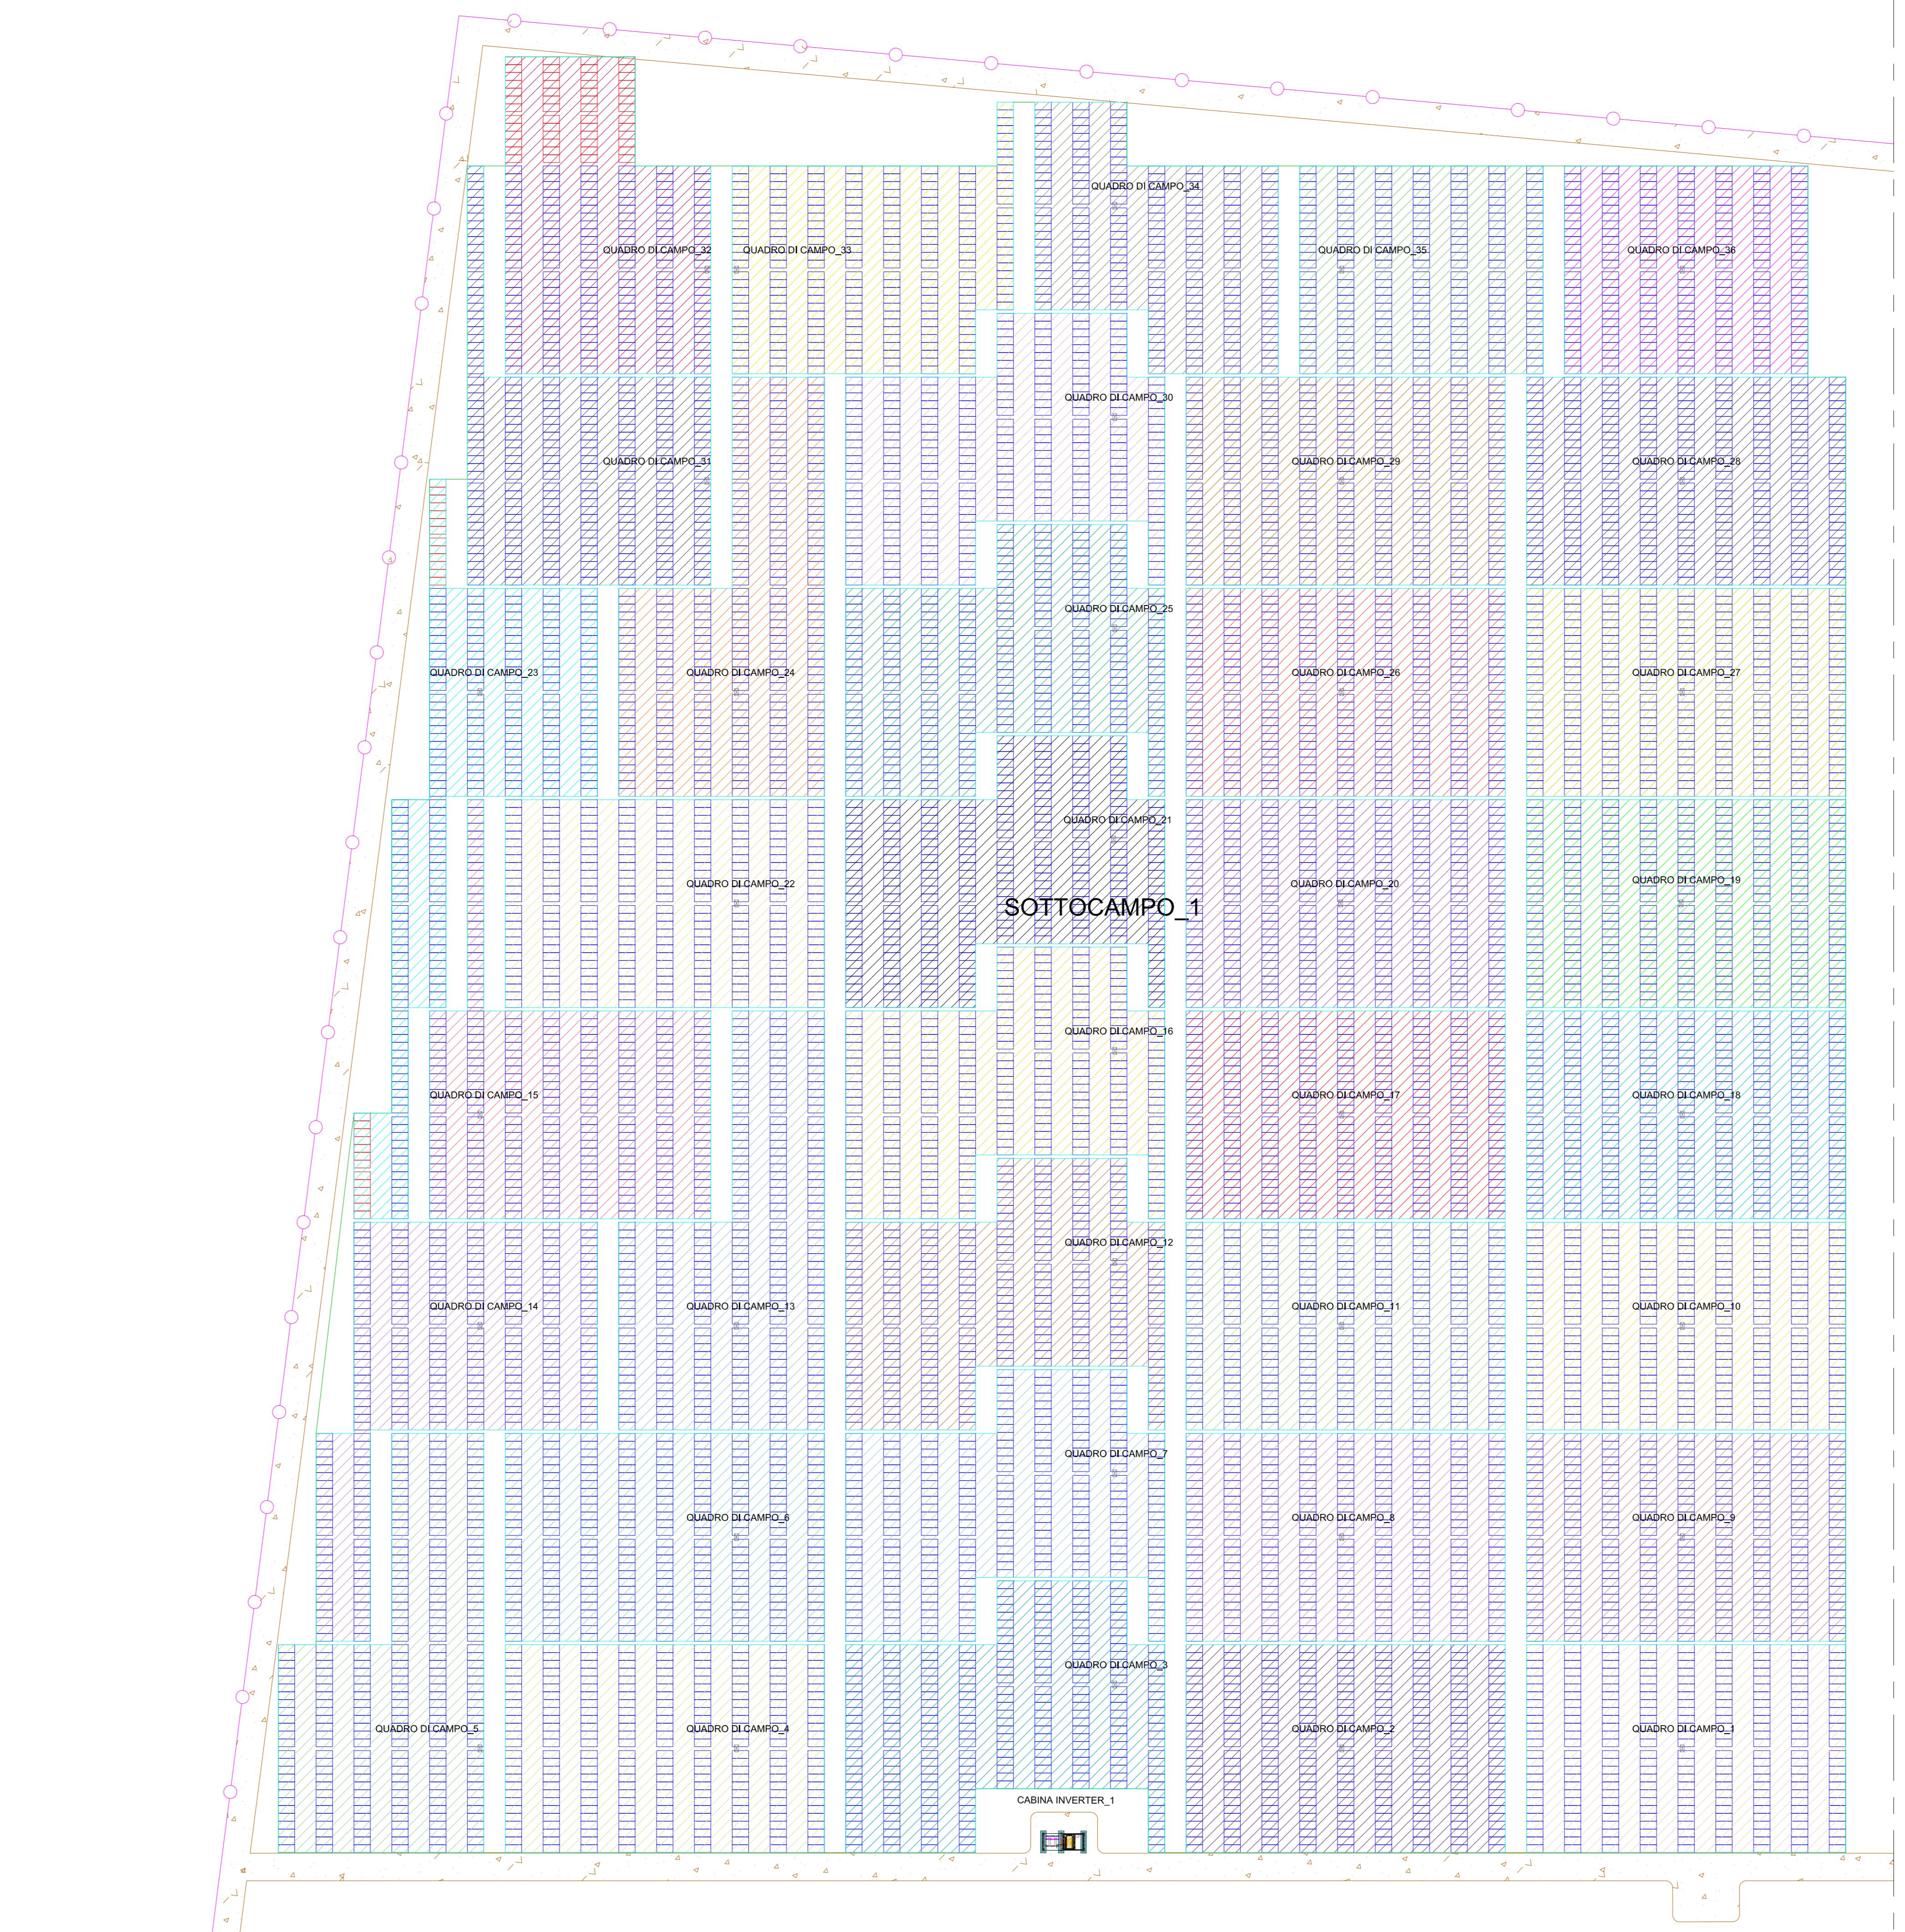

CERIGNOLA	REGIONE PUGLIA	PROVINCIA DI FOGGIA		
IMPIANTO AGRIVOLTAICO E RELATIVE OPERE ED INFRASTRUTTURE CONNESSE DELLA POTENZA ELETTRICA DI 140,66 MW (ex 120MW) SITO NEL COMUNE DI CERIGNOLA				
PROGETTO DEFINITIVO				
<b>Layout Campo "AI"- Sottocampo I</b>				
PropONENTE: <b>CERIGNOLA SOLAR 2 S.R.L.</b> Via Antonio Locatelli n.1 37122 Verona P.IVA 04741630222 cerignolasolar2@pec.it	Progettazione: <b>WH Group s.r.l.</b> Via A. Locatelli n.1 37122 Verona P.IVA 04741630222 ingegneri@whgroup.eu			
Spazio riservato agli Enti:				
Foto: PEI7Q60_ElaboratoGrafico_4.2.9_2.5	Cod. PEI7Q60	Scala 1:500		
Rev. 00	Data 08/03/2022	Descrizione V.I.A. Ministeriale	Rodato A. Tartaglia	Approvato S.M. Caputo
<b>4.2.9_2.5</b>				
CERIGNOLA SOLAR 2 S.R.L.   Via Antonio Locatelli n.1 37122 Verona   cerignolasolar2@pec.it				