


1. LEGENDA

■	AREA 01
■	AREA 02
■	AREA 03
■	AREA 04
■	AREA 05
■	AREA 06
■	AREA 07
■	AREA 08
■	AREA 09
■	AREA 10
■	AREA 11
■	AREA 12
■	AREA 13
■	AREA 14
■	AREA 15
■	AREA 16
■	AREA 17
■	AREA 18
■	AREA 19
■	AREA 20
■	AREA 21
■	AREA 22
■	AREA 23
■	AREA 24
■	AREA 25
■	AREA 26
■	AREA 27
■	AREA 28
■	AREA 29
■	AREA 30
■	AREA 31
■	AREA 32
■	AREA 33
■	AREA 34
■	AREA 35
■	AREA 36

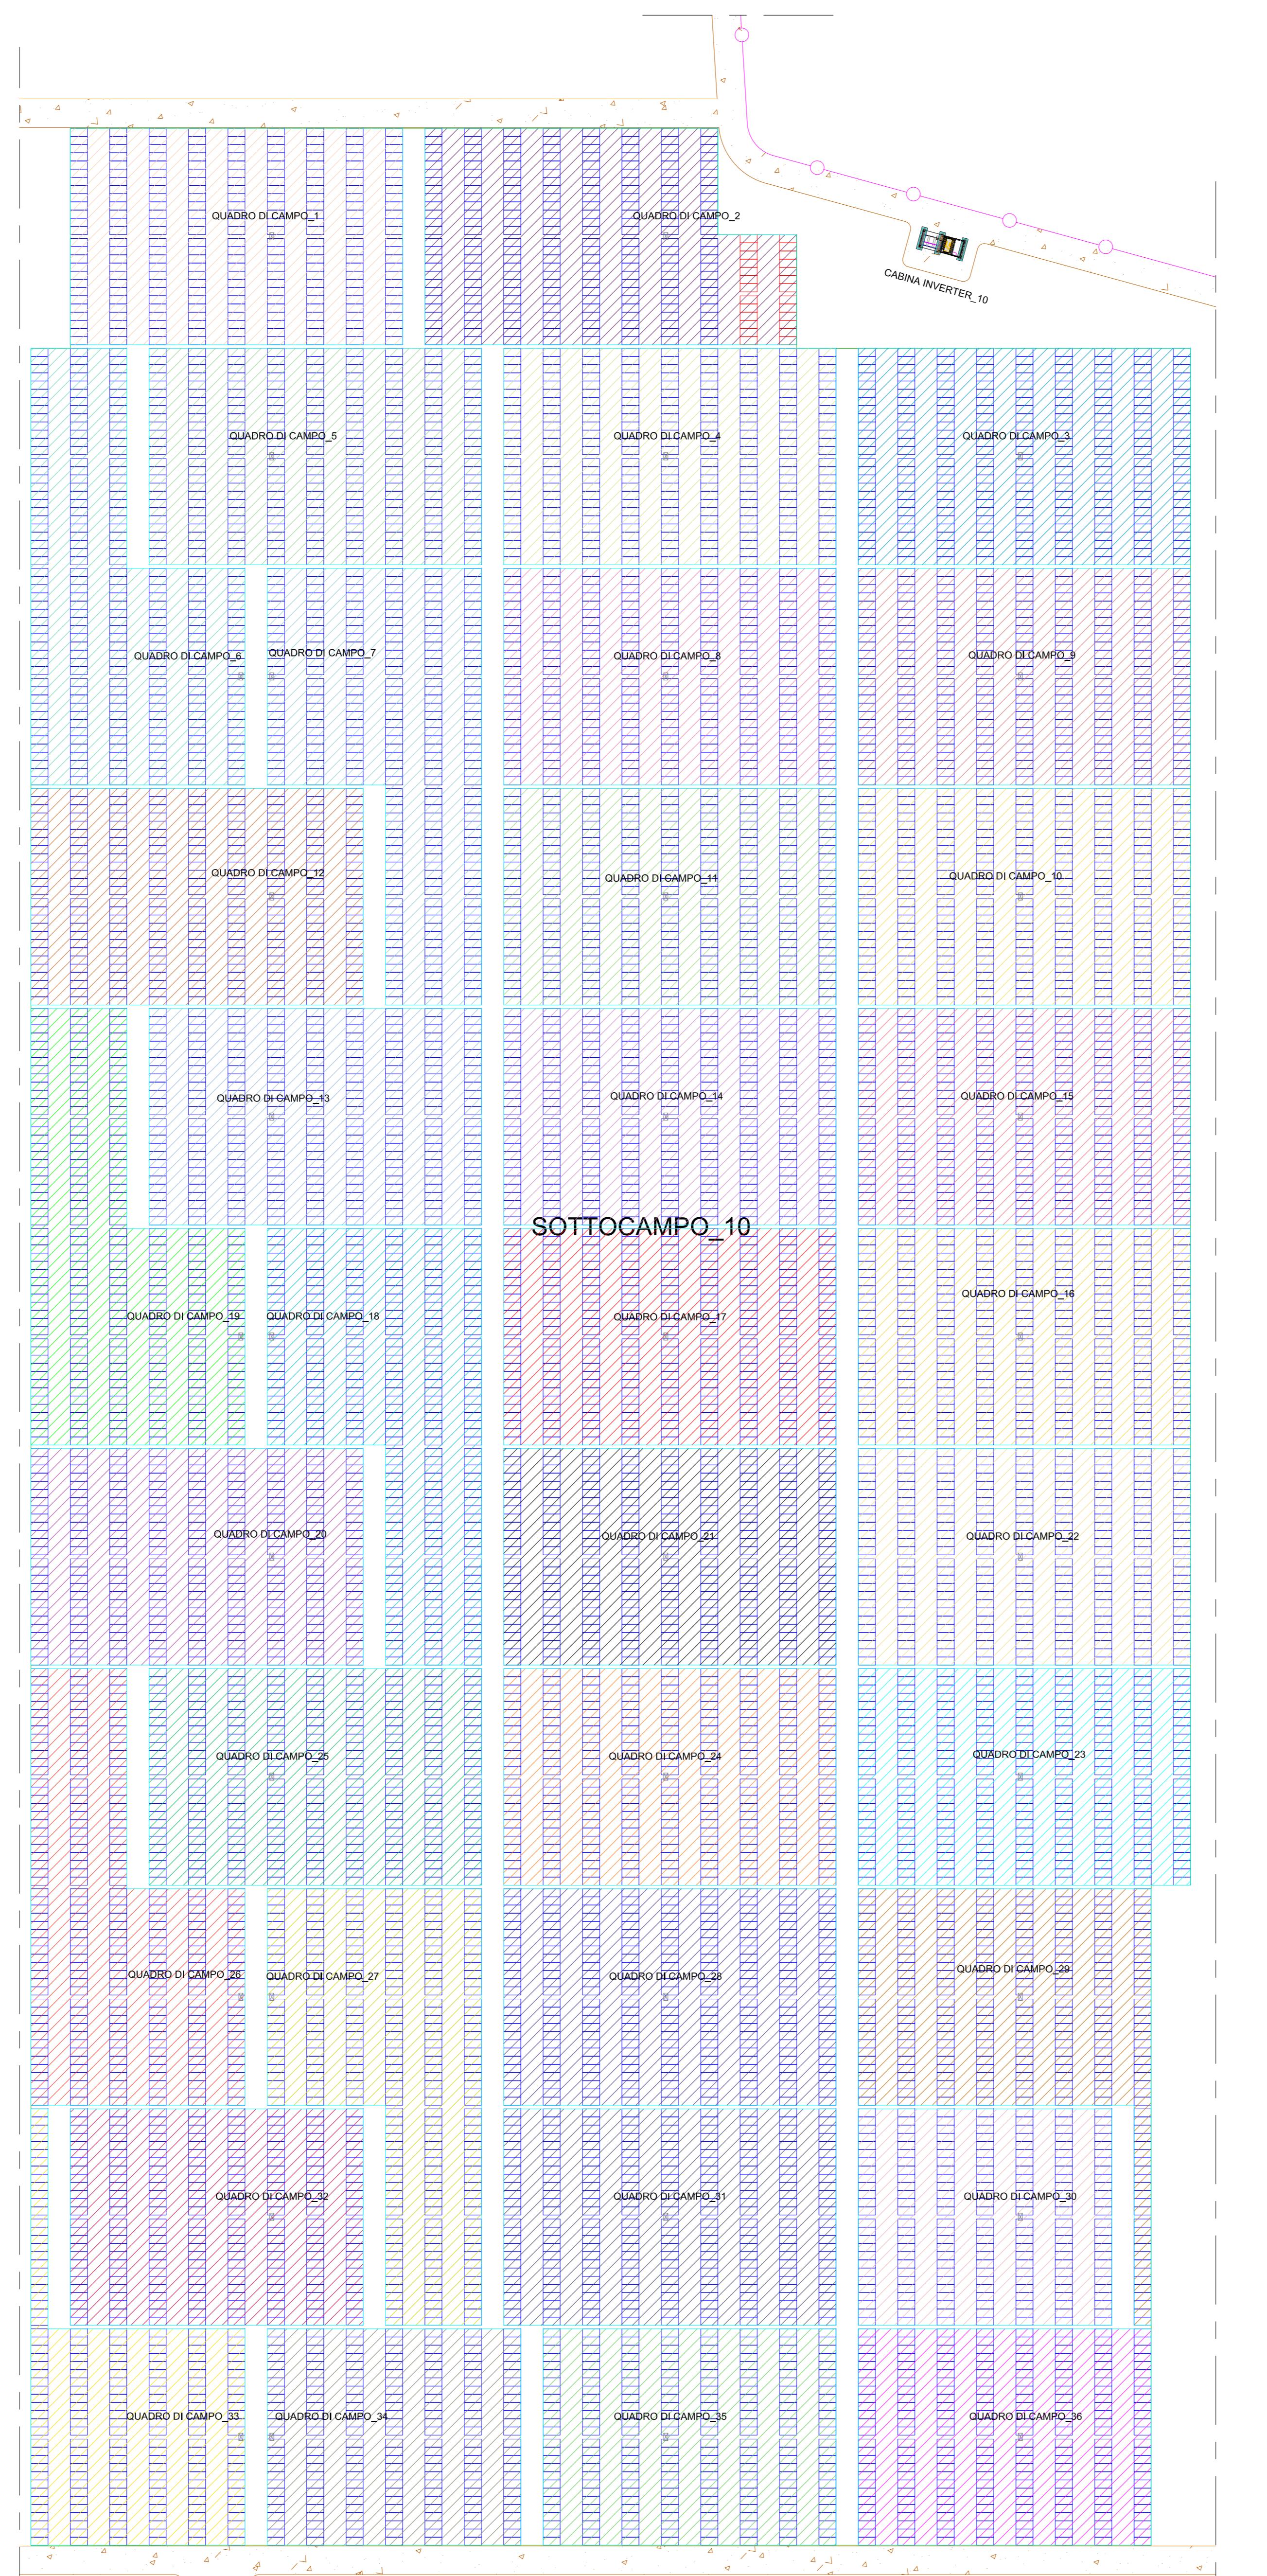

CERIGNOLA	REGIONE PUGLIA	PROVINCIA DI FOGGIA
IMPIANTO AGRIVOLTAICO E RELATIVE OPERE ED INFRASTRUTTURE CONNESSE DELLA POTENZA ELETTRICA DI 140,66 MW (ex 120MW) SITO NEL COMUNE DI CERIGNOLA		
PROGETTO DEFINITIVO		
Layout Campo "A1"- Sottocampo 10		
Proponente: CERIGNOLA SOLAR 2 S.R.L. Via Antonio Locatelli n.1 37122 Verona P.IVA 04941630232 cerignolasolar2@pec.it		
Progettazione: WH Group s.r.l. Via Antonio Locatelli n.1 37122 Verona P.IVA 12336131003 ingegneria@enitgroup.eu		
Spazio riservato agli Enti:		
File: PE17Q60_ElaboratoGrafico_4.2.9_2.68 Cod. PE17Q60 Scala 1:500 Rev. Data Descrizione Redatto Approvato 00 08/03/2022 VIA: Miniseriale A. Tartaglia S.M. Caputo 4.2.9_2.68		
CERIGNOLA SOLAR 2 S.R.L. Via Antonio Locatelli n.1 37122 Verona cerignolasolar2@pec.it		