


## 1. LEGENDA

■	AREA 01
■	AREA 02
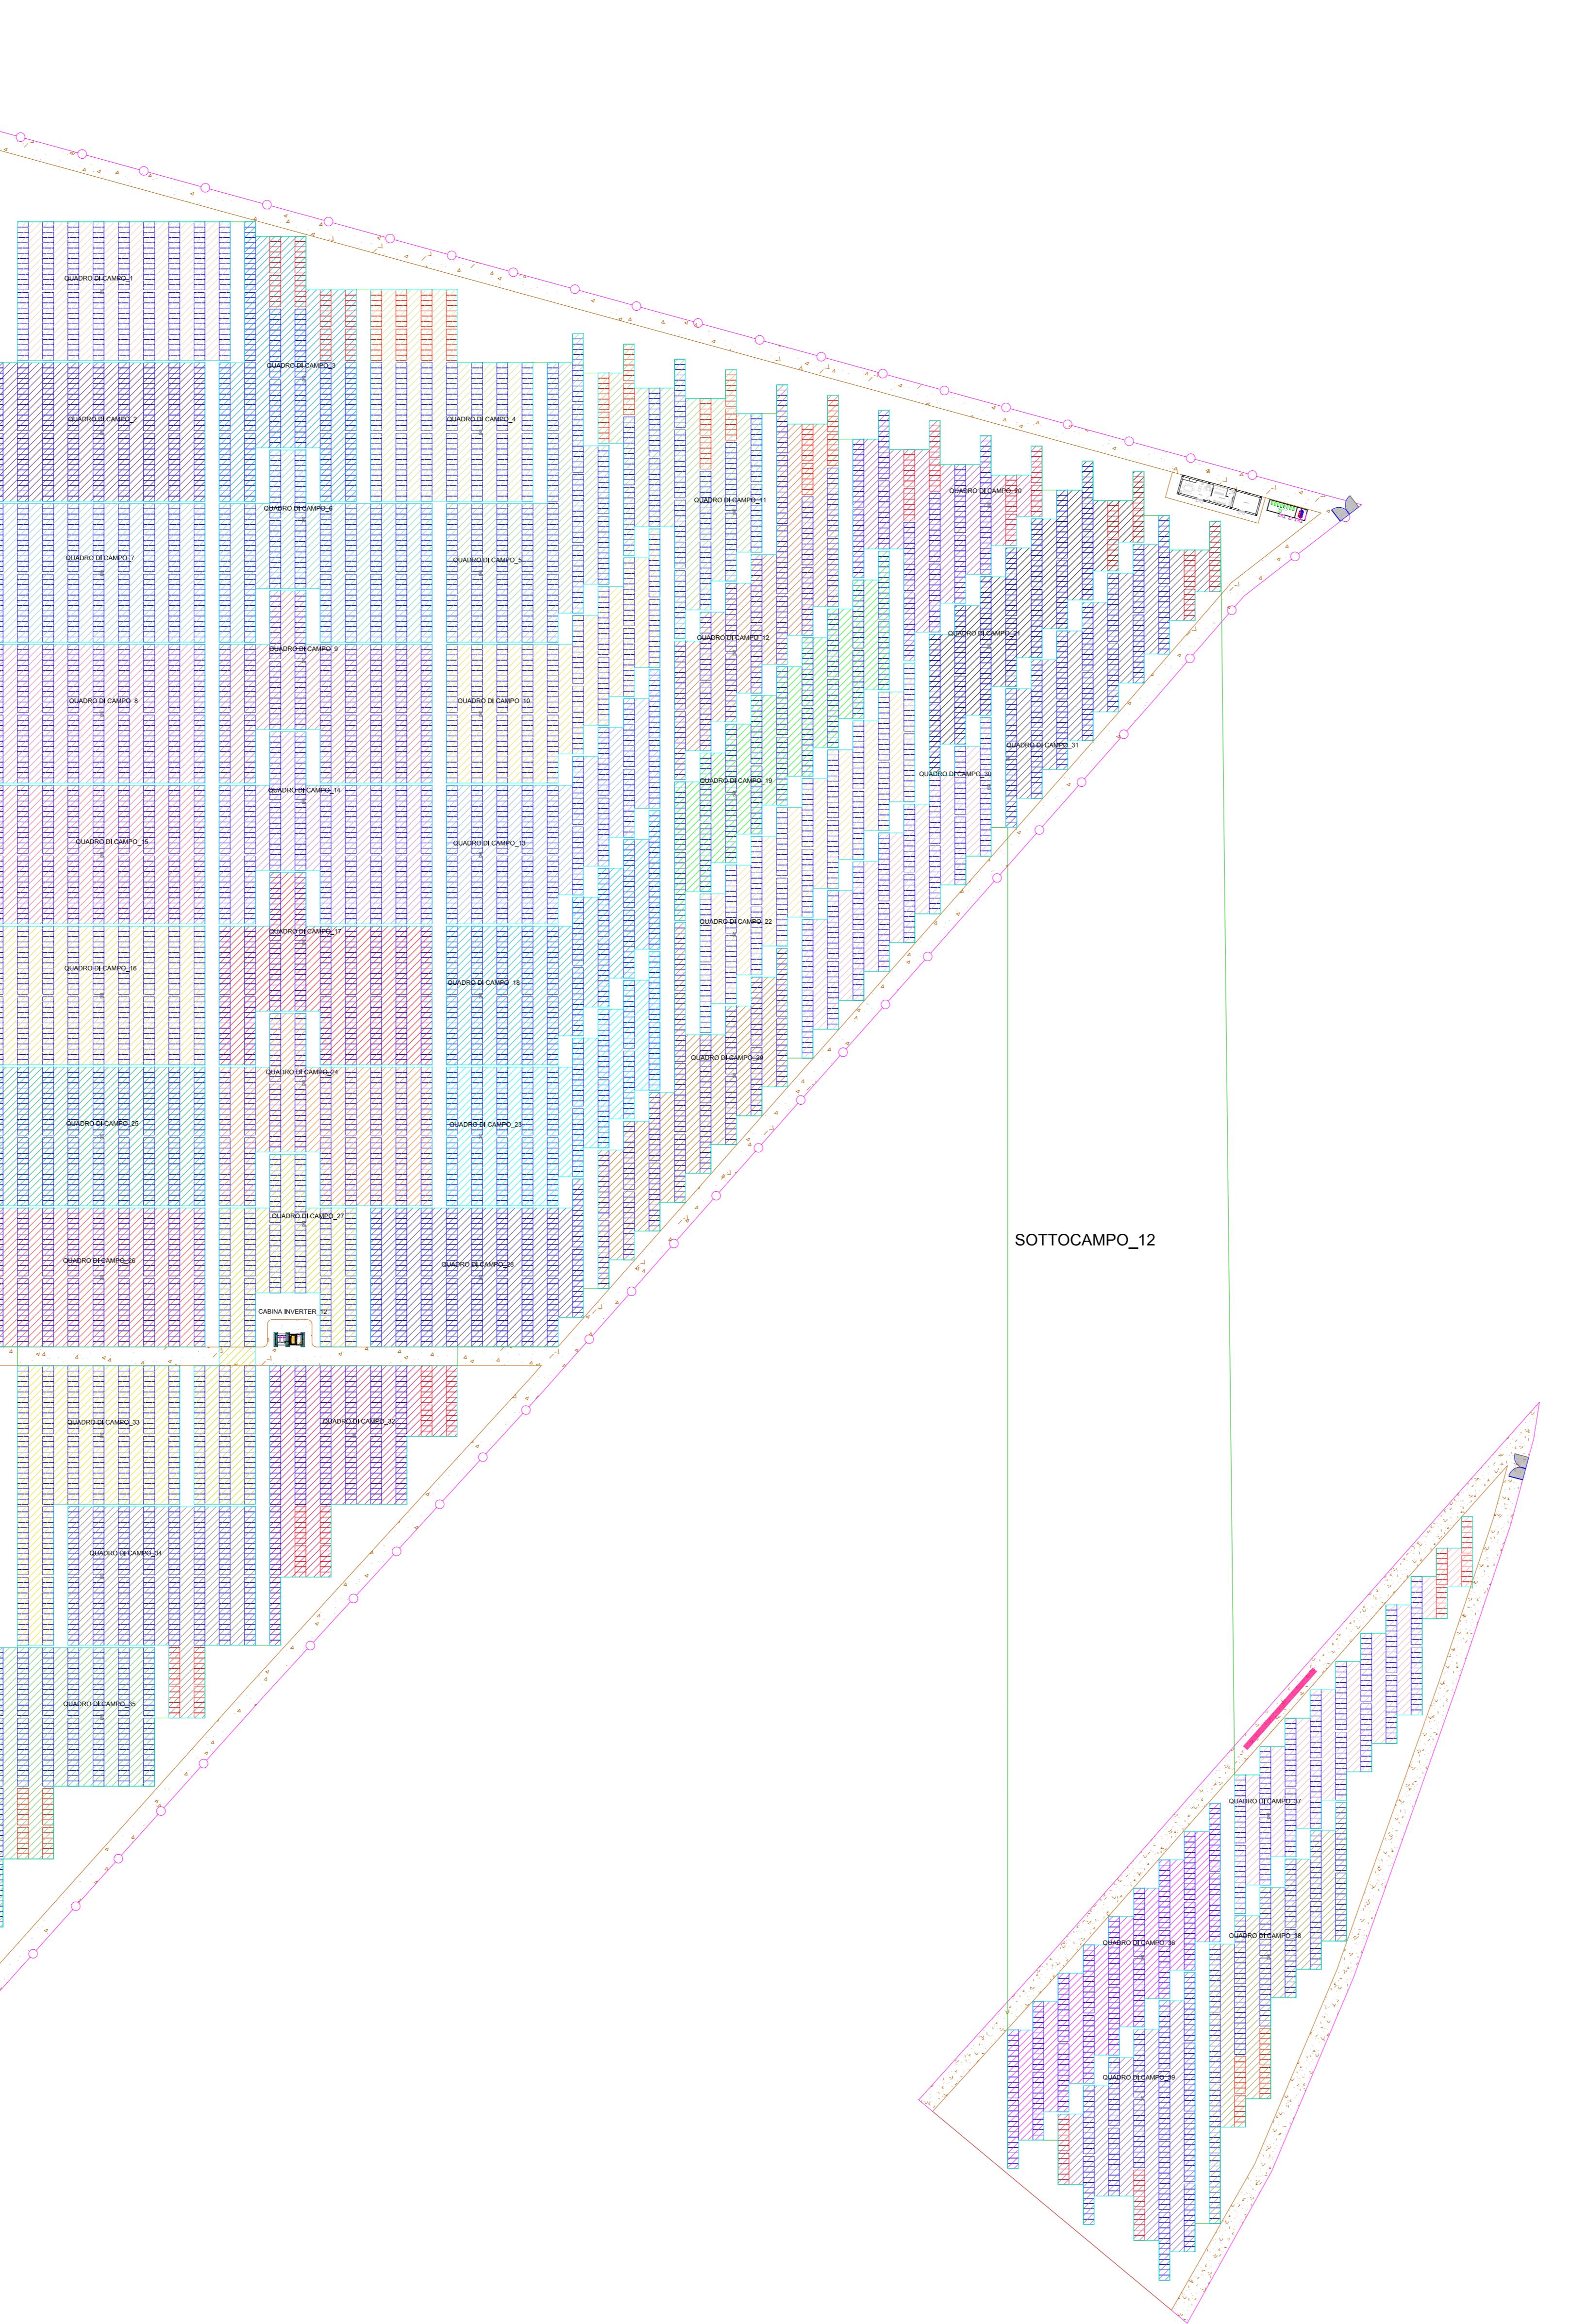

CERIGNOLA		REGIONE PUGLIA	PROVINCIA DI FOGGIA
<b>IMPIANTO AGRIVOLTAICO E RELATIVE OPERE ED INFRASTRUTTURE CONNESSE DELLA POTENZA ELETTRICA DI 140,66 MW (ex 120MW) SITO NEL COMUNE DI CERIGNOLA</b>			
PROGETTO DEFINITIVO			
<b>Layout Campo "AI"- Sottocampo 12</b>			
PropONENTE:	Progettazione:		
CERIGNOLA SOLAR 2 S.R.L. Via Antonio Locatelli n.1 37122 Verona P.IVA 04741630232 cerignolasol2@pec.it	WH Group s.r.l. Via A. Locatelli n.1 37122 Verona P.IVA 1233613003 ingegneria@enitgroup.eu		
Spazio riservato agli Enti:			
File: PE17Q60_ElaboratoGrafico_4.2.9_2.82    Cod. PE17Q60    Scala 1:800 Rev. 00    Data 08/03/2022    Descrizione V.I.A. Ministeriale    Redatto A. Tartaglia    Approvato S.M. Caputo <b>4.2.9_2.82</b>			
CERIGNOLA SOLAR 2 S.R.L.   Via Antonio Locatelli n.1 37122 Verona   cerignolasol2@pec.it			