


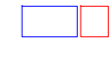

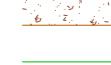


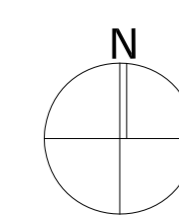
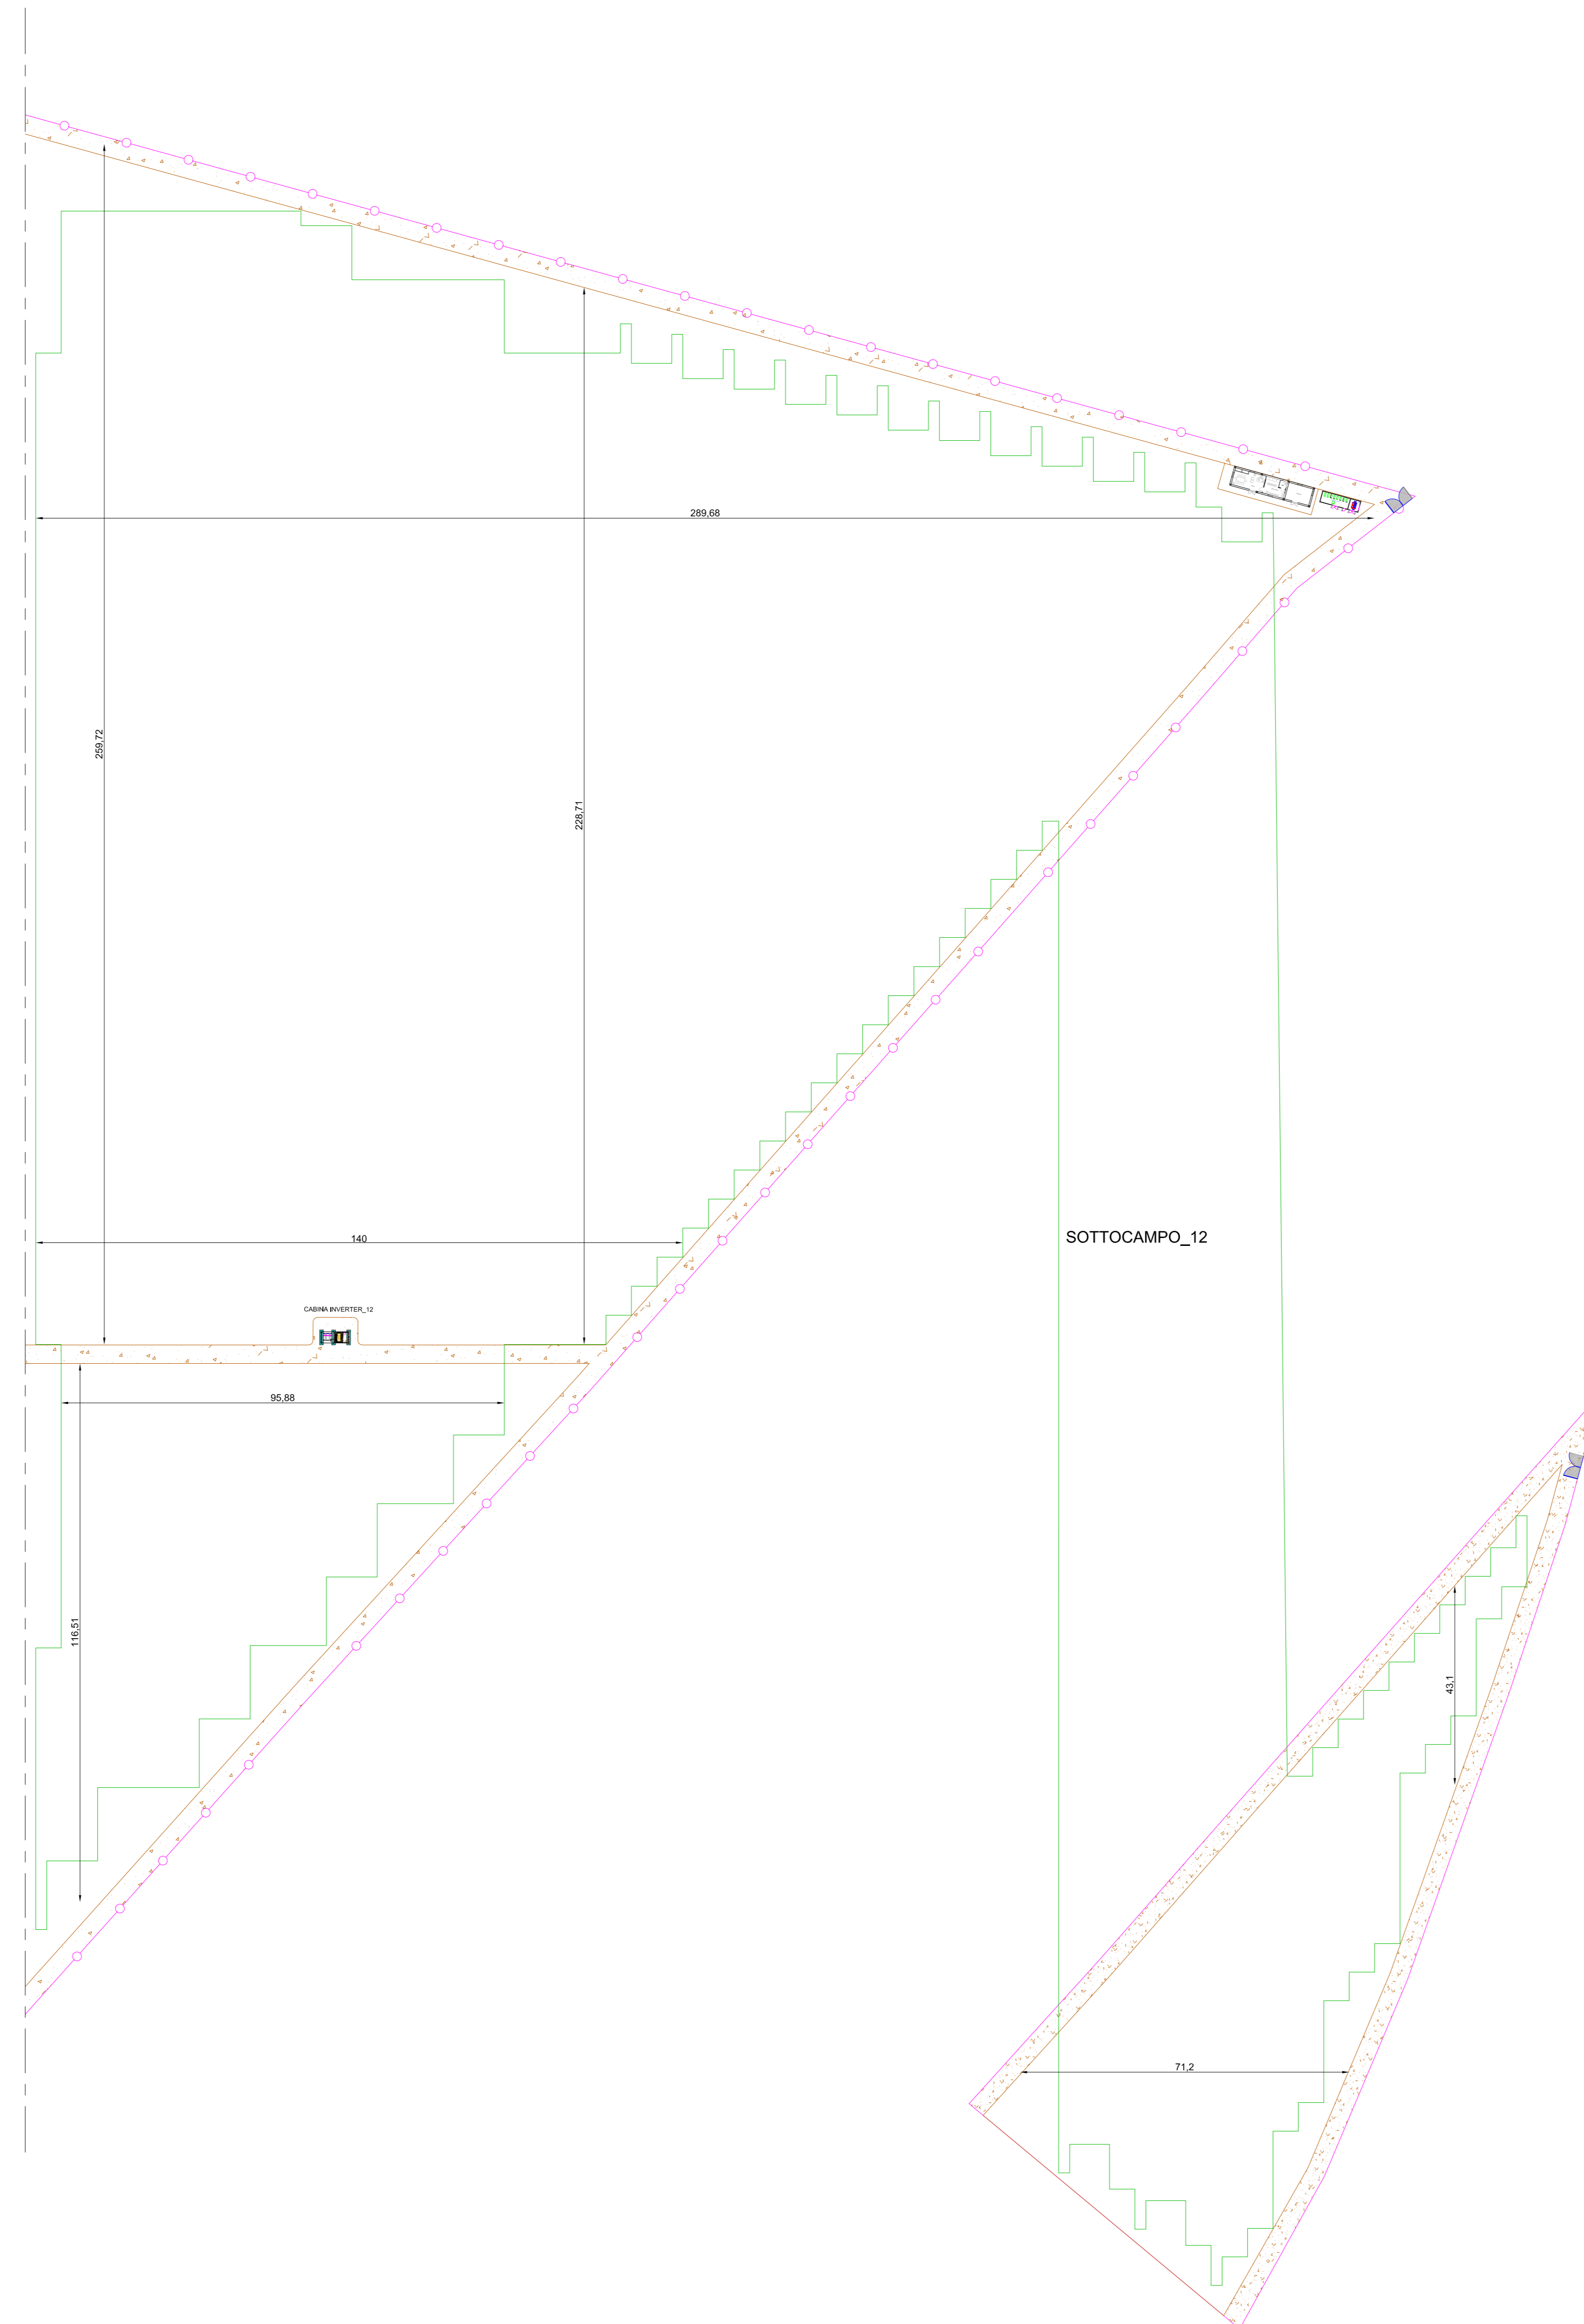


1. LEGENDA
-  CABINA DI INVERTER
 -  CABINA DI RICEZIONE
 -  LOCALE DI SERVIZIO
 -  PANNELLI FOTOVOLTAICI
 -  RECINZIONE
 -  STRADA INTERNA
 -  DELIMITAZIONE SOTTOCAMPI
 -  INGRESSO



CERIGNOLA REGIONE PUGLIA PROVINCIA DI FOGGIA

IMPIANTO AGRIVOLTAICO E RELATIVE OPERE ED INFRASTRUTTURE CONNESSE DELLA POTENZA ELETTRICA DI 140,66 MW (ex 120MW) SITO NEL COMUNE DI CERIGNOLA

PROGETTO DEFINITIVO

Layout Campo "A1" - Sottocampo 12- Viabilità

Proponente:
CERIGNOLA SOLAR 2 S.R.L.
 Via Antonio Locatelli n.1
 37122 Verona
 P.IVA 04741630232
 cerignolsolar2@pec.it

Progettazione:
WH Group s.r.l.
 Via A. Locatelli n. 1 - 37122 Verona (VR)
 P.IVA 12336131003
 ingegneris@enitgroup.eu



Spazio riservato agli Enti:

File: PE17040_ElaborazioneGrafico_4.2.9_2.83		Cod. PE17040	Scala: 1:800	
Rev.	Data	Descrizione	Redatto	Approvato
00	08/03/2022	V.I.A. Missorale	A. Tartaglia	S.M. Caputo
4.2.9_2.83				
CERIGNOLA SOLAR 2 S.R.L. Via Antonio Locatelli n.1 37122 Verona cerignolsolar2@pec.it				