



- 1. LEGENDA**
- ☐ DORSALE QUADRO_01
 - ☐ DORSALE QUADRO_02
 - ☐ DORSALE QUADRO_03
 - ☐ DORSALE QUADRO_04
 - ☐ DORSALE QUADRO_05
 - ☐ DORSALE QUADRO_06
 - ☐ DORSALE QUADRO_07
 - ☐ DORSALE QUADRO_08
 - ☐ DORSALE QUADRO_09
 - ☐ DORSALE QUADRO_10
 - ☐ DORSALE QUADRO_11
 - ☐ DORSALE QUADRO_12
 - ☐ DORSALE QUADRO_13
 - ☐ DORSALE QUADRO_14
 - ☐ DORSALE QUADRO_15
 - ☐ DORSALE QUADRO_16
 - ☐ DORSALE QUADRO_17
 - ☐ DORSALE QUADRO_18
 - ☐ DORSALE QUADRO_19
 - ☐ DORSALE QUADRO_20
 - ☐ DORSALE QUADRO_21
 - ☐ DORSALE QUADRO_22
 - ☐ DORSALE QUADRO_23
 - ☐ DORSALE QUADRO_24
 - ☐ DORSALE QUADRO_25
 - ☐ DORSALE QUADRO_26
 - ☐ DORSALE QUADRO_27
 - ☐ DORSALE QUADRO_28
 - ☐ DORSALE QUADRO_29
 - ☐ DORSALE QUADRO_30
 - ☐ DORSALE QUADRO_31
 - ☐ DORSALE QUADRO_32
 - ☐ DORSALE QUADRO_33
 - ☐ DORSALE QUADRO_34
 - ☐ DORSALE QUADRO_35
 - ☐ DORSALE QUADRO_36

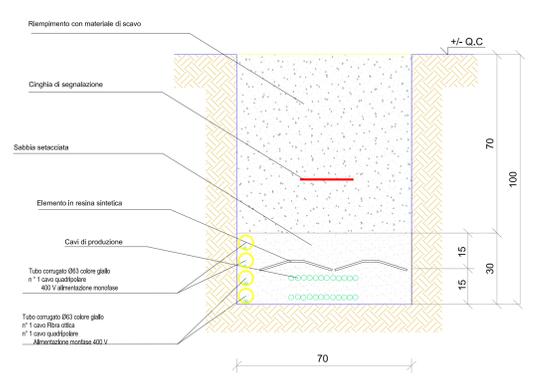

CERIGNOLA	REGIONE PUGLIA	PROVINCIA DI FOGGIA															
IMPIANTO AGRIVOLTAICO E RELATIVE OPERE ED INFRASTRUTTURE CONNESSE DELLA POTENZA ELETTRICA DI 140,66 MW (ex 120MW) SITO NEL COMUNE DI CERIGNOLA																	
PROGETTO DEFINITIVO																	
Layout Campo "A1". Sottocampo I - Planimetria cavidotti di dorsale																	
Proponente: CERIGNOLA SOLAR 2 S.R.L. Via Antonio Locatelli n.1 37122 Verona P.IVA 04741630232 cerignolsolar2@pec.it	Progettazione: WH Group s.r.l. Via A. Locatelli n. 1 - 37122 Verona (VR) P.IVA 12336131003 ingegnera@whgroup.eu																
Spazio riservato agli Enti:																	
<table border="1" style="width: 100%; border-collapse: collapse;"> <tr> <td style="width: 20%;">File: PE17Q00_ElaboratoGrafico_4.2.9_2.9</td> <td style="width: 20%;">Cod: PE17Q00</td> <td style="width: 20%;">Scal: 1:500 - 1:10</td> <td style="width: 20%;"></td> <td style="width: 20%;"></td> </tr> <tr> <td>Rev.</td> <td>Data</td> <td>Descrizione</td> <td>Redatto</td> <td>Approvato</td> </tr> <tr> <td>00</td> <td>08/03/2022</td> <td>V.I.A. Miniservide</td> <td>A. Tarcajola</td> <td>S.H. Caputo</td> </tr> </table>			File: PE17Q00_ElaboratoGrafico_4.2.9_2.9	Cod: PE17Q00	Scal: 1:500 - 1:10			Rev.	Data	Descrizione	Redatto	Approvato	00	08/03/2022	V.I.A. Miniservide	A. Tarcajola	S.H. Caputo
File: PE17Q00_ElaboratoGrafico_4.2.9_2.9	Cod: PE17Q00	Scal: 1:500 - 1:10															
Rev.	Data	Descrizione	Redatto	Approvato													
00	08/03/2022	V.I.A. Miniservide	A. Tarcajola	S.H. Caputo													
4.2.9 2.9																	
CERIGNOLA SOLAR 2 S.R.L. Via Antonio Locatelli n.1 37122 Verona cerignolsolar2@pec.it																	

**SEZIONE CONDOTTO PRODUZIONE DEI PV
SCALA 1:10 SEZIONE A-A**

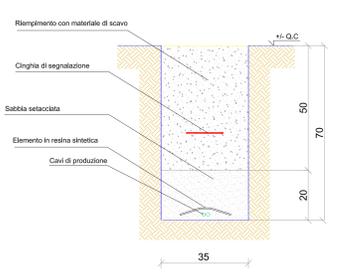

**SEZIONE CONDOTTO PRODUZIONE DEI PV
SCALA 1:10 SEZIONE C-C**

