
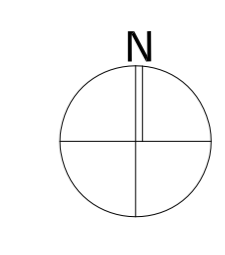


1. LEGENDA

- DORSALE QUADRO\_01
- DORSALE QUADRO\_02
- DORSALE QUADRO\_03
- DORSALE QUADRO\_04
- DORSALE QUADRO\_05
- DORSALE QUADRO\_06
- DORSALE QUADRO\_07
- DORSALE QUADRO\_08
- DORSALE QUADRO\_09
- DORSALE QUADRO\_10
- DORSALE QUADRO\_11
- DORSALE QUADRO\_12
- DORSALE QUADRO\_13
- DORSALE QUADRO\_14
- DORSALE QUADRO\_15
- DORSALE QUADRO\_16
- DORSALE QUADRO\_17
- DORSALE QUADRO\_18
- DORSALE QUADRO\_19
- DORSALE QUADRO\_20
- DORSALE QUADRO\_21
- DORSALE QUADRO\_22
- DORSALE QUADRO\_23
- DORSALE QUADRO\_24
- DORSALE QUADRO\_25
- DORSALE QUADRO\_26
- DORSALE QUADRO\_27
- DORSALE QUADRO\_28
- DORSALE QUADRO\_29
- DORSALE QUADRO\_30
- DORSALE QUADRO\_31
- DORSALE QUADRO\_32
- DORSALE QUADRO\_33
- DORSALE QUADRO\_34
- DORSALE QUADRO\_35
- DORSALE QUADRO\_36
- DORSALE QUADRO\_37
- DORSALE QUADRO\_38
- DORSALE QUADRO\_39
- DORSALE QUADRO\_40

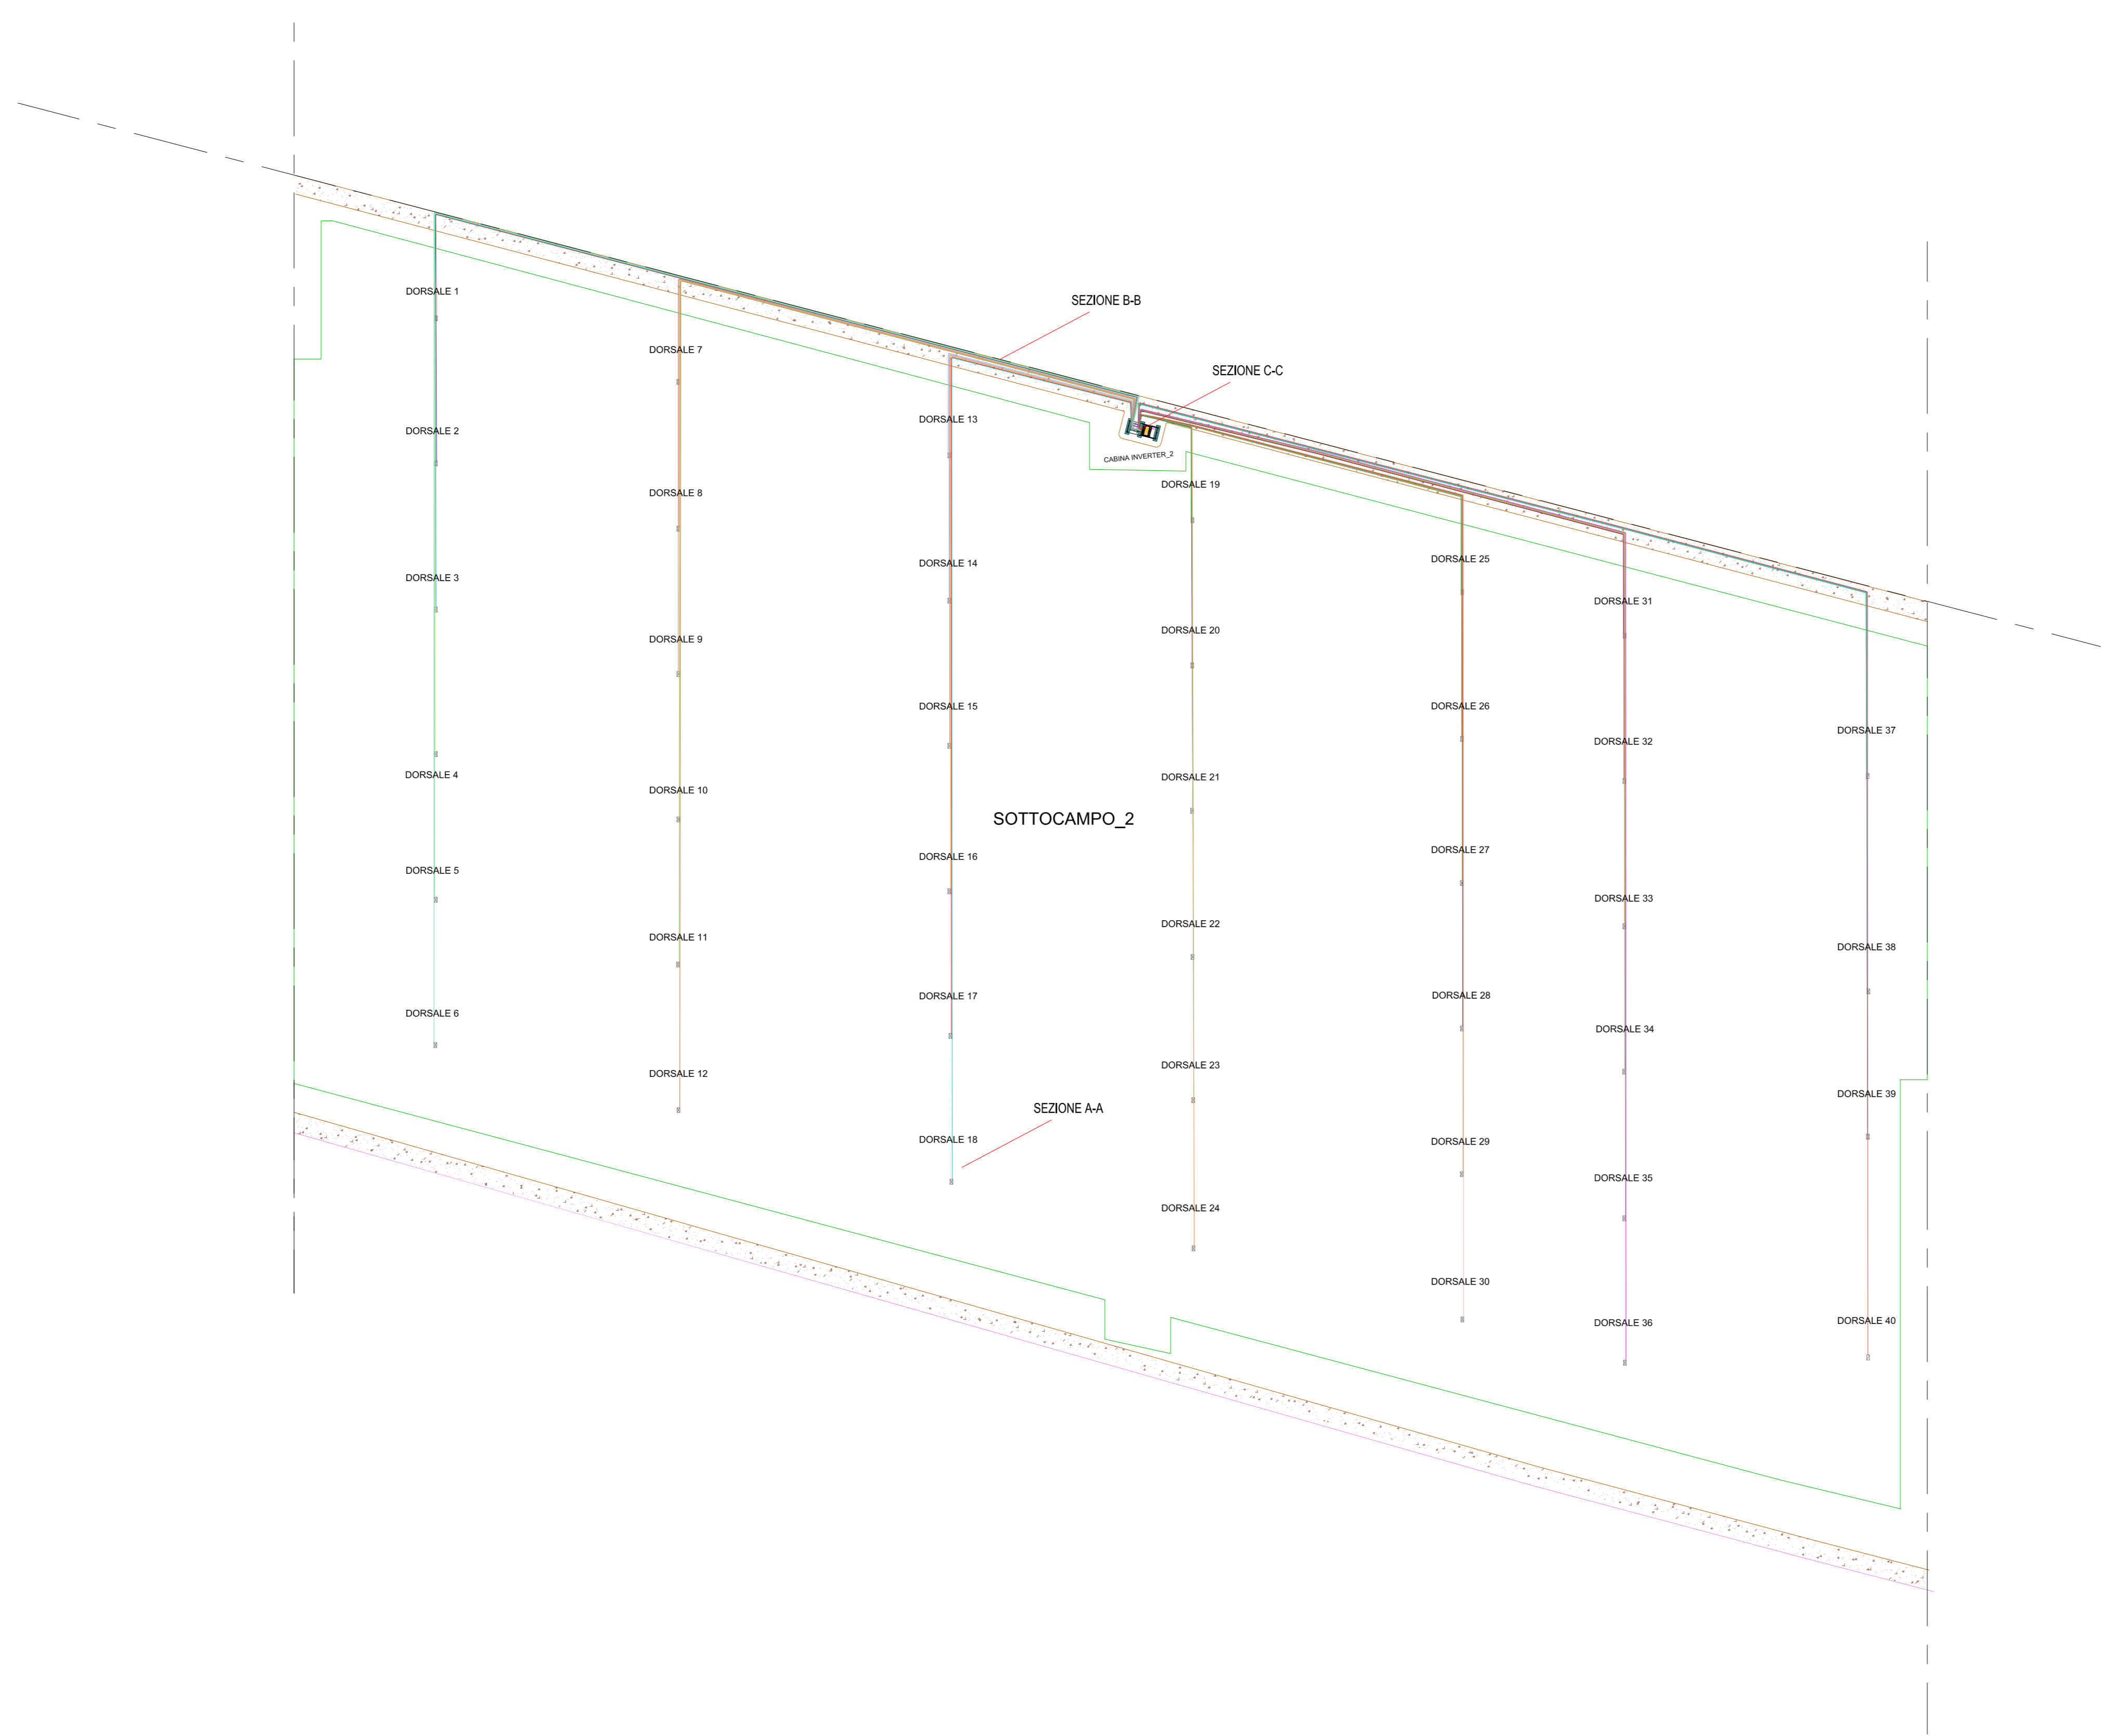

CERIGNOLA REGIONE PUGLIA PROVINCIA DI FOGGIA

**IMPIANTO AGRIVOLTAICO E RELATIVE OPERE ED INFRASTRUTTURE CONNESSE DELLA POTENZA ELETTRICA DI 140,66 MW (ex 120MW) SITO NEL COMUNE DI CERIGNOLA**

PROGETTO DEFINITIVO

**Layout Campo "A2" - Sottocampo 2-Planimetria cavidotti di dorsale**

Proprietà:  
**CERIGNOLA SOLAR 2 S.R.L.**  
 Via Antonio Locatelli n.1  
 37122 Verona  
 P.IVA 04741630232  
 cerignolasolar2@pec.it

Progettazione:  
**WH Group s.r.l.**  
 Via A. Locatelli n. 1 - 37122 Verona (VR)  
 P.IVA 12336131003  
 ingegneris@whgroup.eu



Spazio riservato agli Enti:


File: PE17QW\_ElborsaGrafico\_4.2.9\_3.16 Cod. PE17QW Scala: 1:800 - 1:10

Rev.	Data	Descrizione	Redatto	Approvato
00	08/03/2022	V.I.A. Ministoride	A. Tartaglia	S.M. Caputo


**4.2.9\_3.16**

CERIGNOLA SOLAR 2 S.R.L. | Via Antonio Locatelli n.1 37122 Verona | cerignolasolar2@pec.it

**SEZIONE CONDOTTO PRODUZIONE DEI F**  
 SCALA 1:10 SEZIONE A-A'

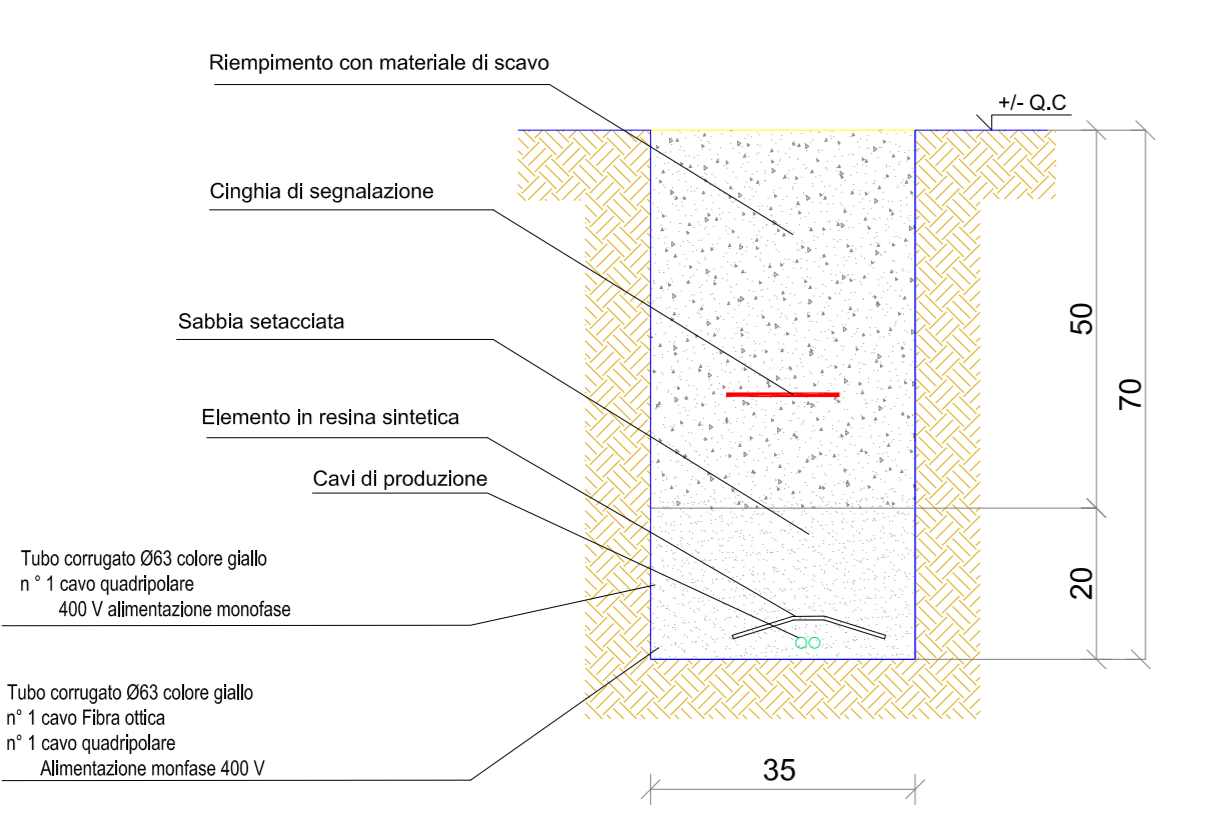

**SEZIONE CONDOTTO PRODUZIONE DEI V**  
 SCALA 1:10 SEZIONE B-B

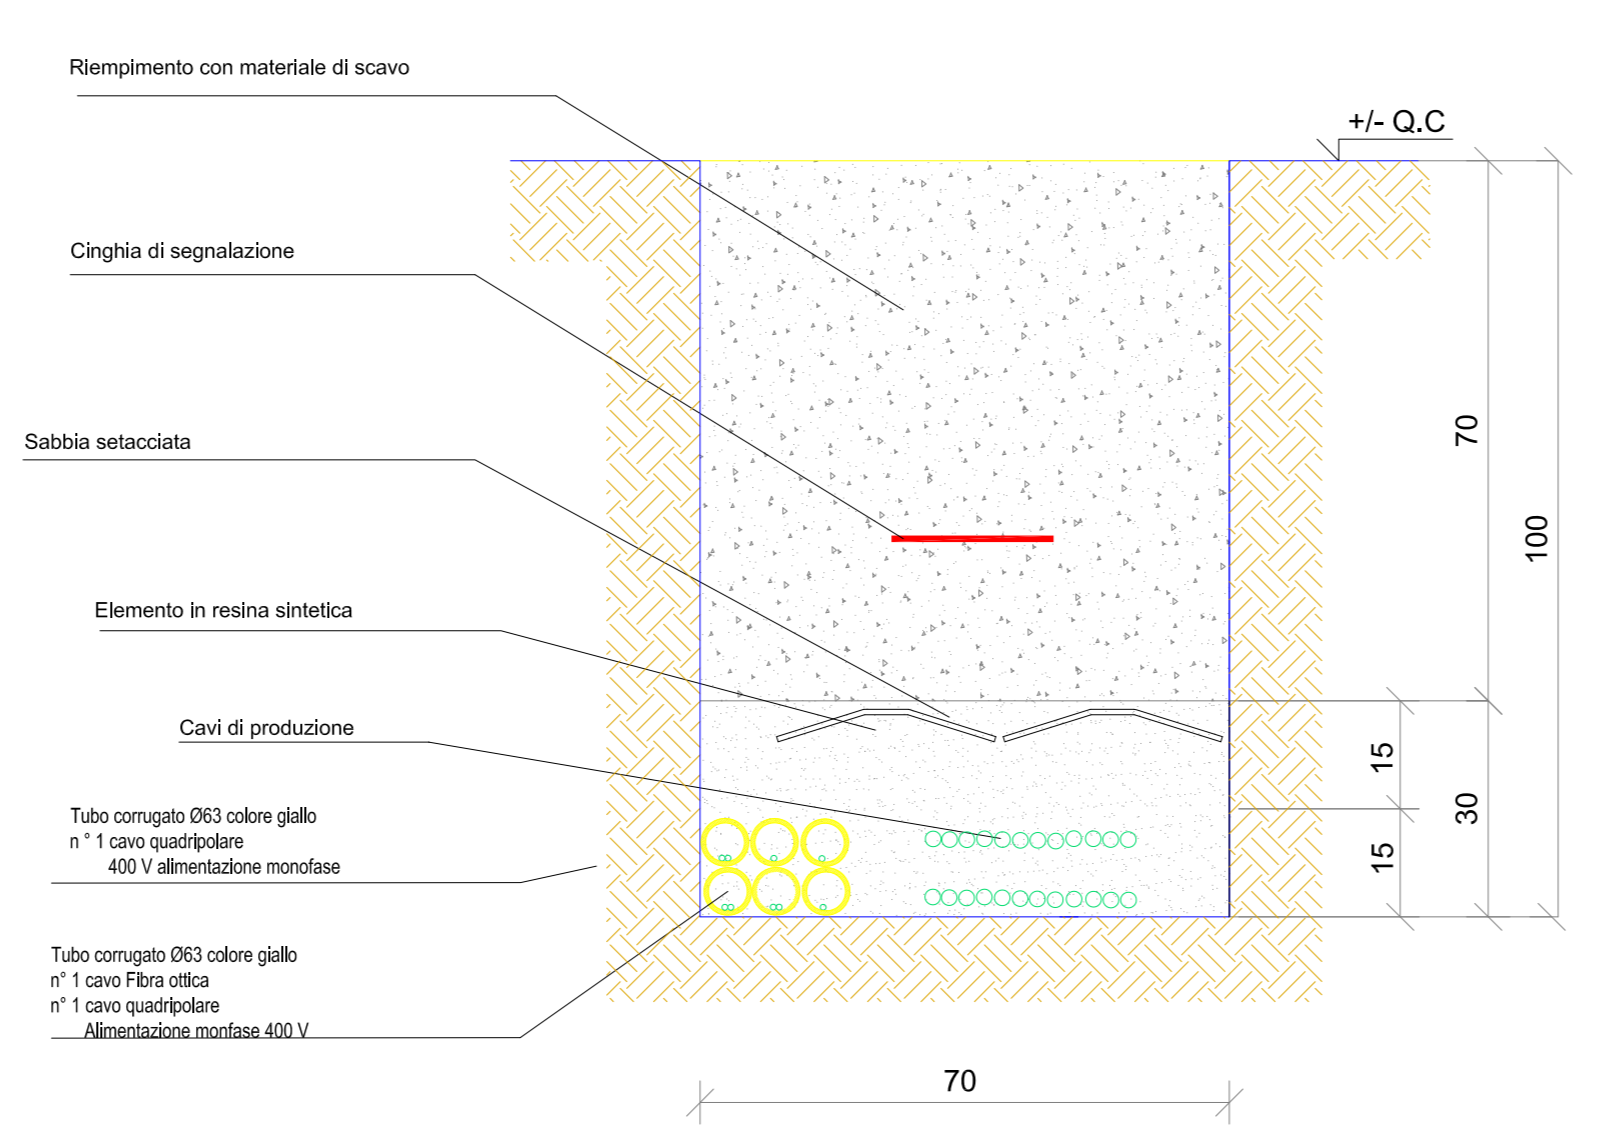

**SEZIONE CONDOTTO PRODUZIONE DEI V**  
 SCALA 1:10 SEZIONE C-C

