
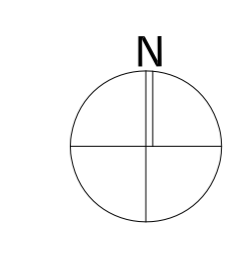


1. LEGENDA

- AREA 01
- AREA 02
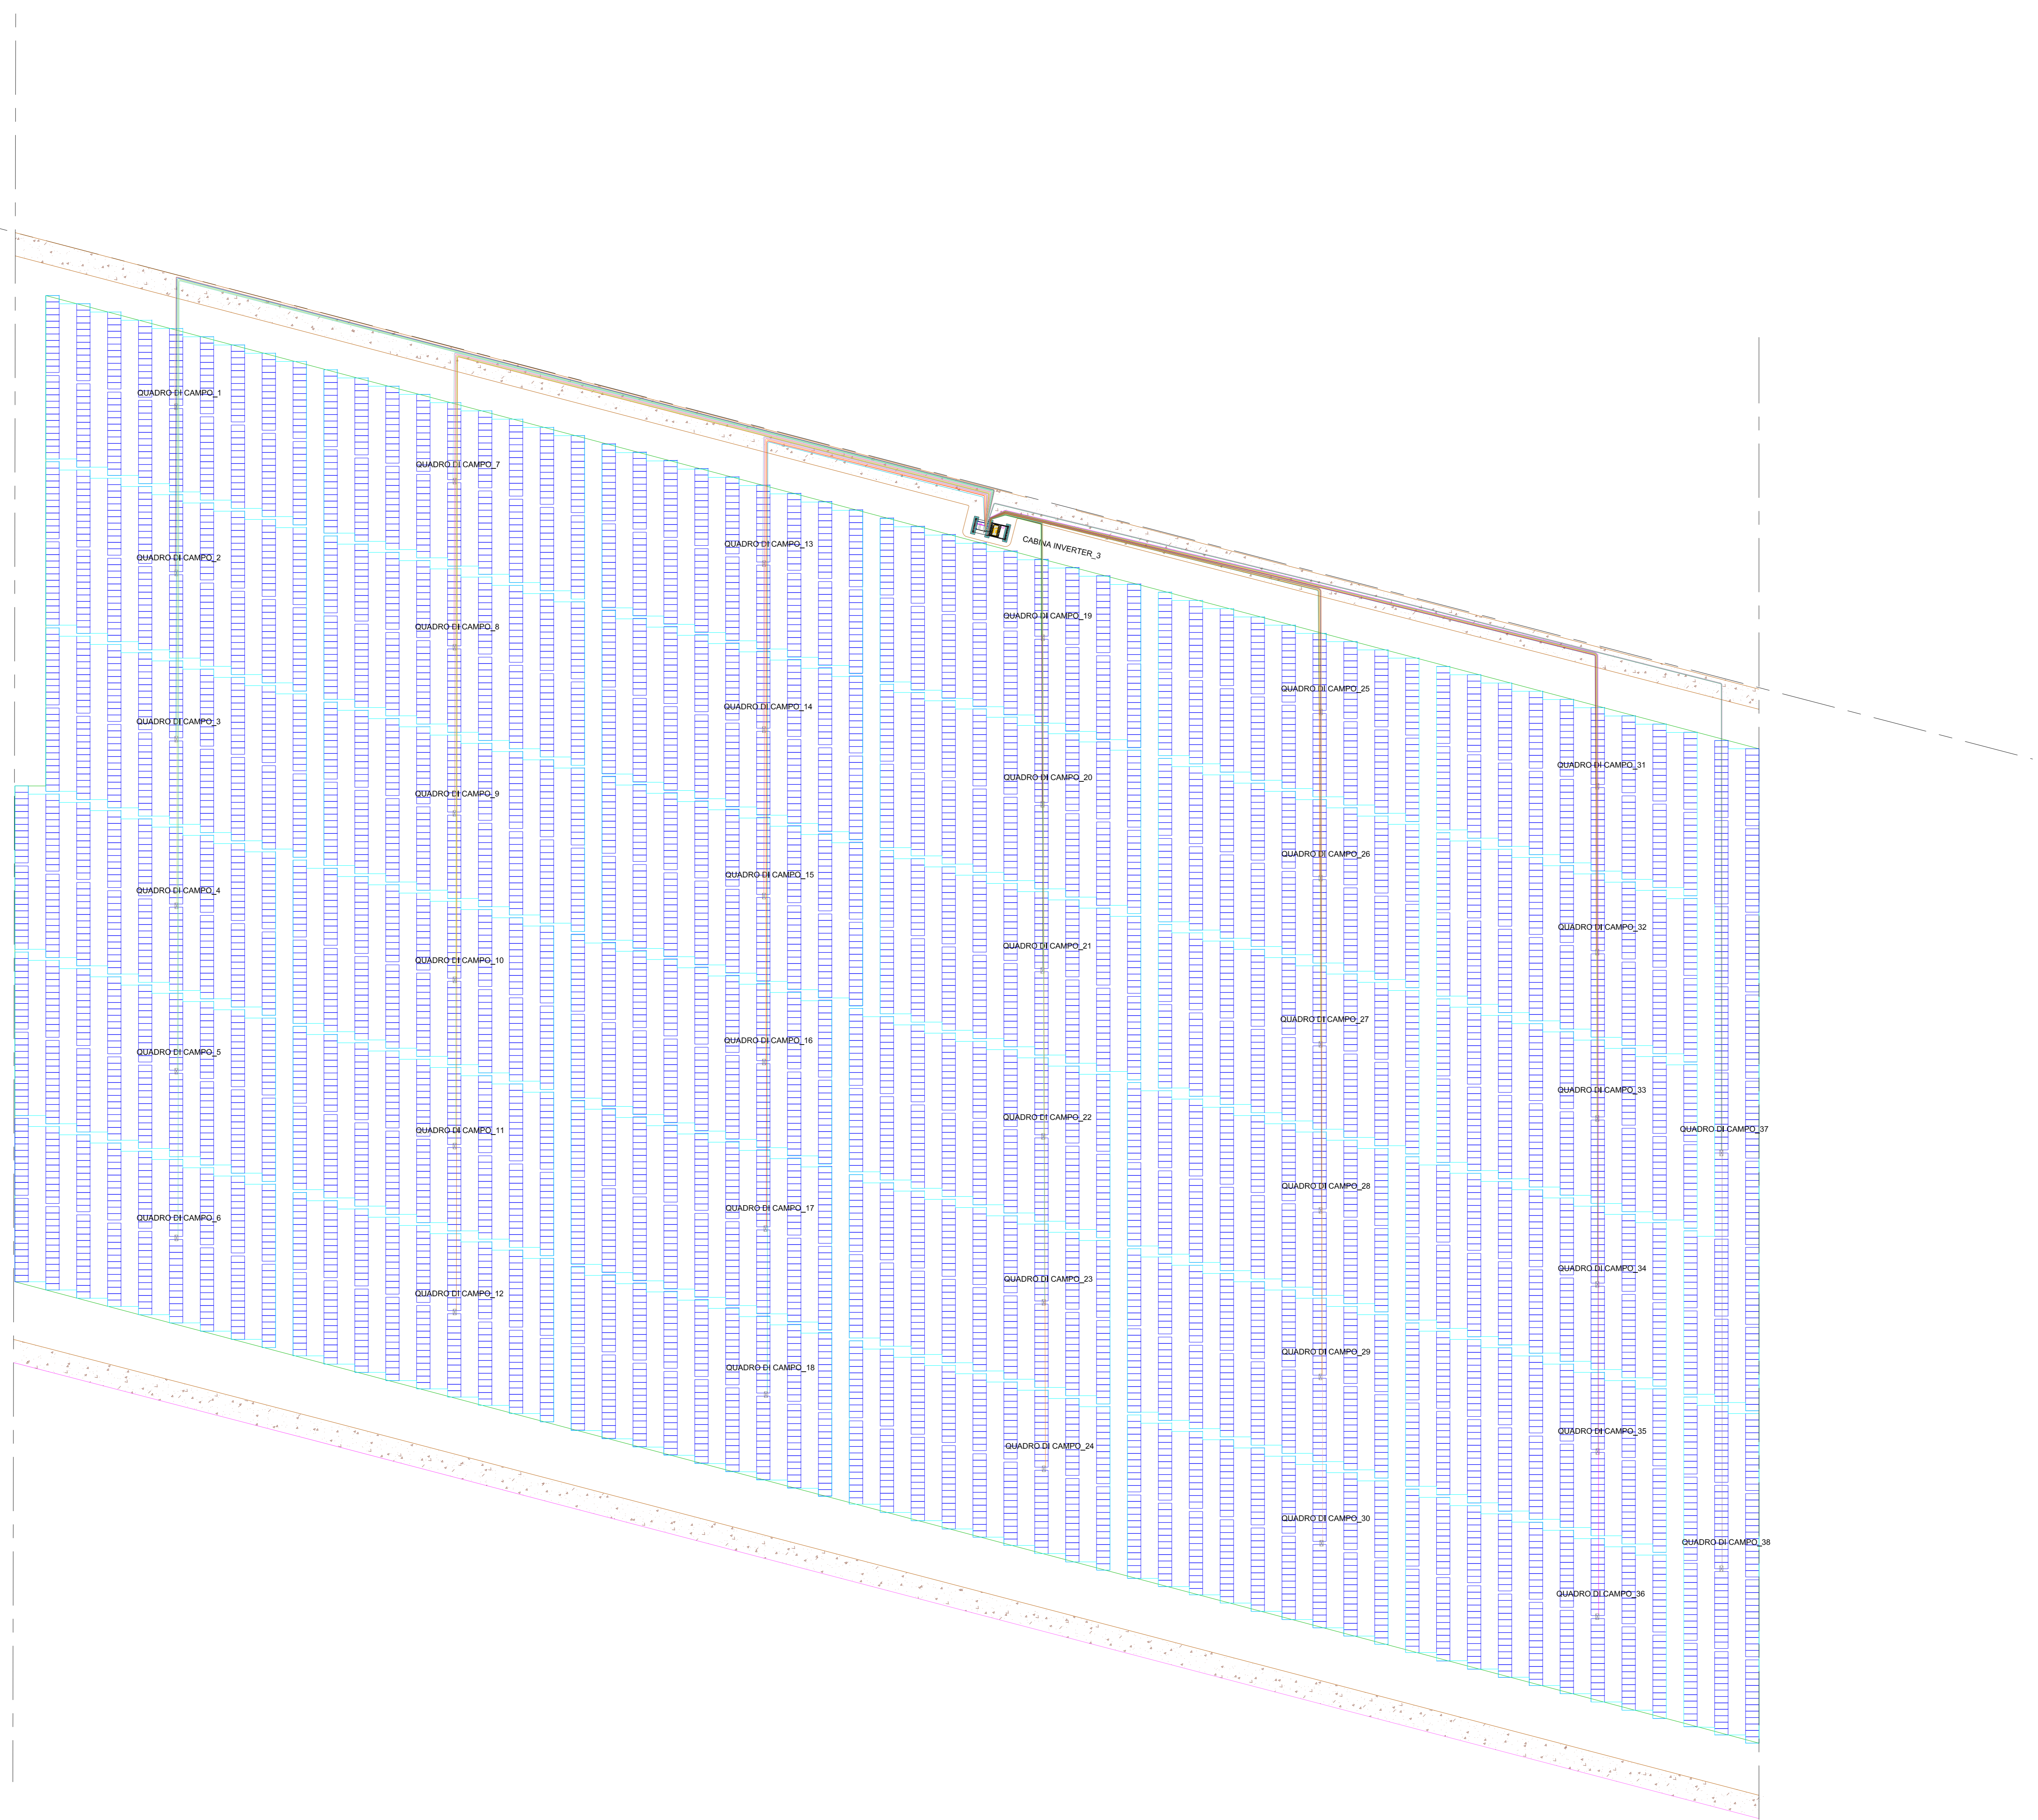

CERIGNOLA REGIONE PUGLIA PROVINCIA DI FOGGIA

IMPIANTO AGRIVOLTAICO E RELATIVE OPERE ED INFRASTRUTTURE CONNESSE DELLA POTENZA ELETTRICA DI 140,66 MW (ex 120MW) SITO NEL COMUNE DI CERIGNOLA

PROGETTO DEFINITIVO

Layout Campo "A2" - Sottocampo 3- Individuazione aree afferenti ai singoli quadri

Proponente: **CERIGNOLA SOLAR 2 S.R.L.**
Via Antonio Locatelli n.1
37122 Verona
P.IVA 04741630232
cerignolasolar2@pec.it

Progettazione: **WH Group s.r.l.**
Via A. Locatelli n. 1 - 37122 Verona (VR)
P.IVA 12336131003
ingegneria@enitgroup.eu

Spazio riservato agli Enti:

Rev.	Data	Descrizione	Redatto	Approvato
00	08/03/2022	V.I.A. P.leonorale	A. Tartaglia	S.M. Caputo
4.2.9_3.21				

Fil: PE17Q60_ElaborazioneGrafica_4.2.9_3.21 Cod: PE17Q60 Scat: 1/500

CERIGNOLA SOLAR 2 S.R.L. | Via Antonio Locatelli n.1 37122 Verona | cerignolasolar2@pec.it