
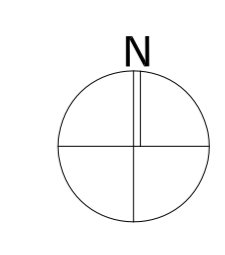


1. LEGENDA

- || DORSALE QUADRO\_01
- || DORSALE QUADRO\_02
- || DORSALE QUADRO\_03
- || DORSALE QUADRO\_04
- || DORSALE QUADRO\_05
- || DORSALE QUADRO\_06
- || DORSALE QUADRO\_07
- || DORSALE QUADRO\_08
- || DORSALE QUADRO\_09
- || DORSALE QUADRO\_10
- || DORSALE QUADRO\_11
- || DORSALE QUADRO\_12
- || DORSALE QUADRO\_13
- || DORSALE QUADRO\_14
- || DORSALE QUADRO\_15
- || DORSALE QUADRO\_16
- || DORSALE QUADRO\_17
- || DORSALE QUADRO\_18
- || DORSALE QUADRO\_19
- || DORSALE QUADRO\_20
- || DORSALE QUADRO\_21
- || DORSALE QUADRO\_22
- || DORSALE QUADRO\_23
- || DORSALE QUADRO\_24
- || DORSALE QUADRO\_25
- || DORSALE QUADRO\_26
- || DORSALE QUADRO\_27
- || DORSALE QUADRO\_28
- || DORSALE QUADRO\_29
- || DORSALE QUADRO\_30
- || DORSALE QUADRO\_31
- || DORSALE QUADRO\_32
- || DORSALE QUADRO\_33
- || DORSALE QUADRO\_34
- || DORSALE QUADRO\_35
- || DORSALE QUADRO\_36
- || DORSALE QUADRO\_37
- || DORSALE QUADRO\_38

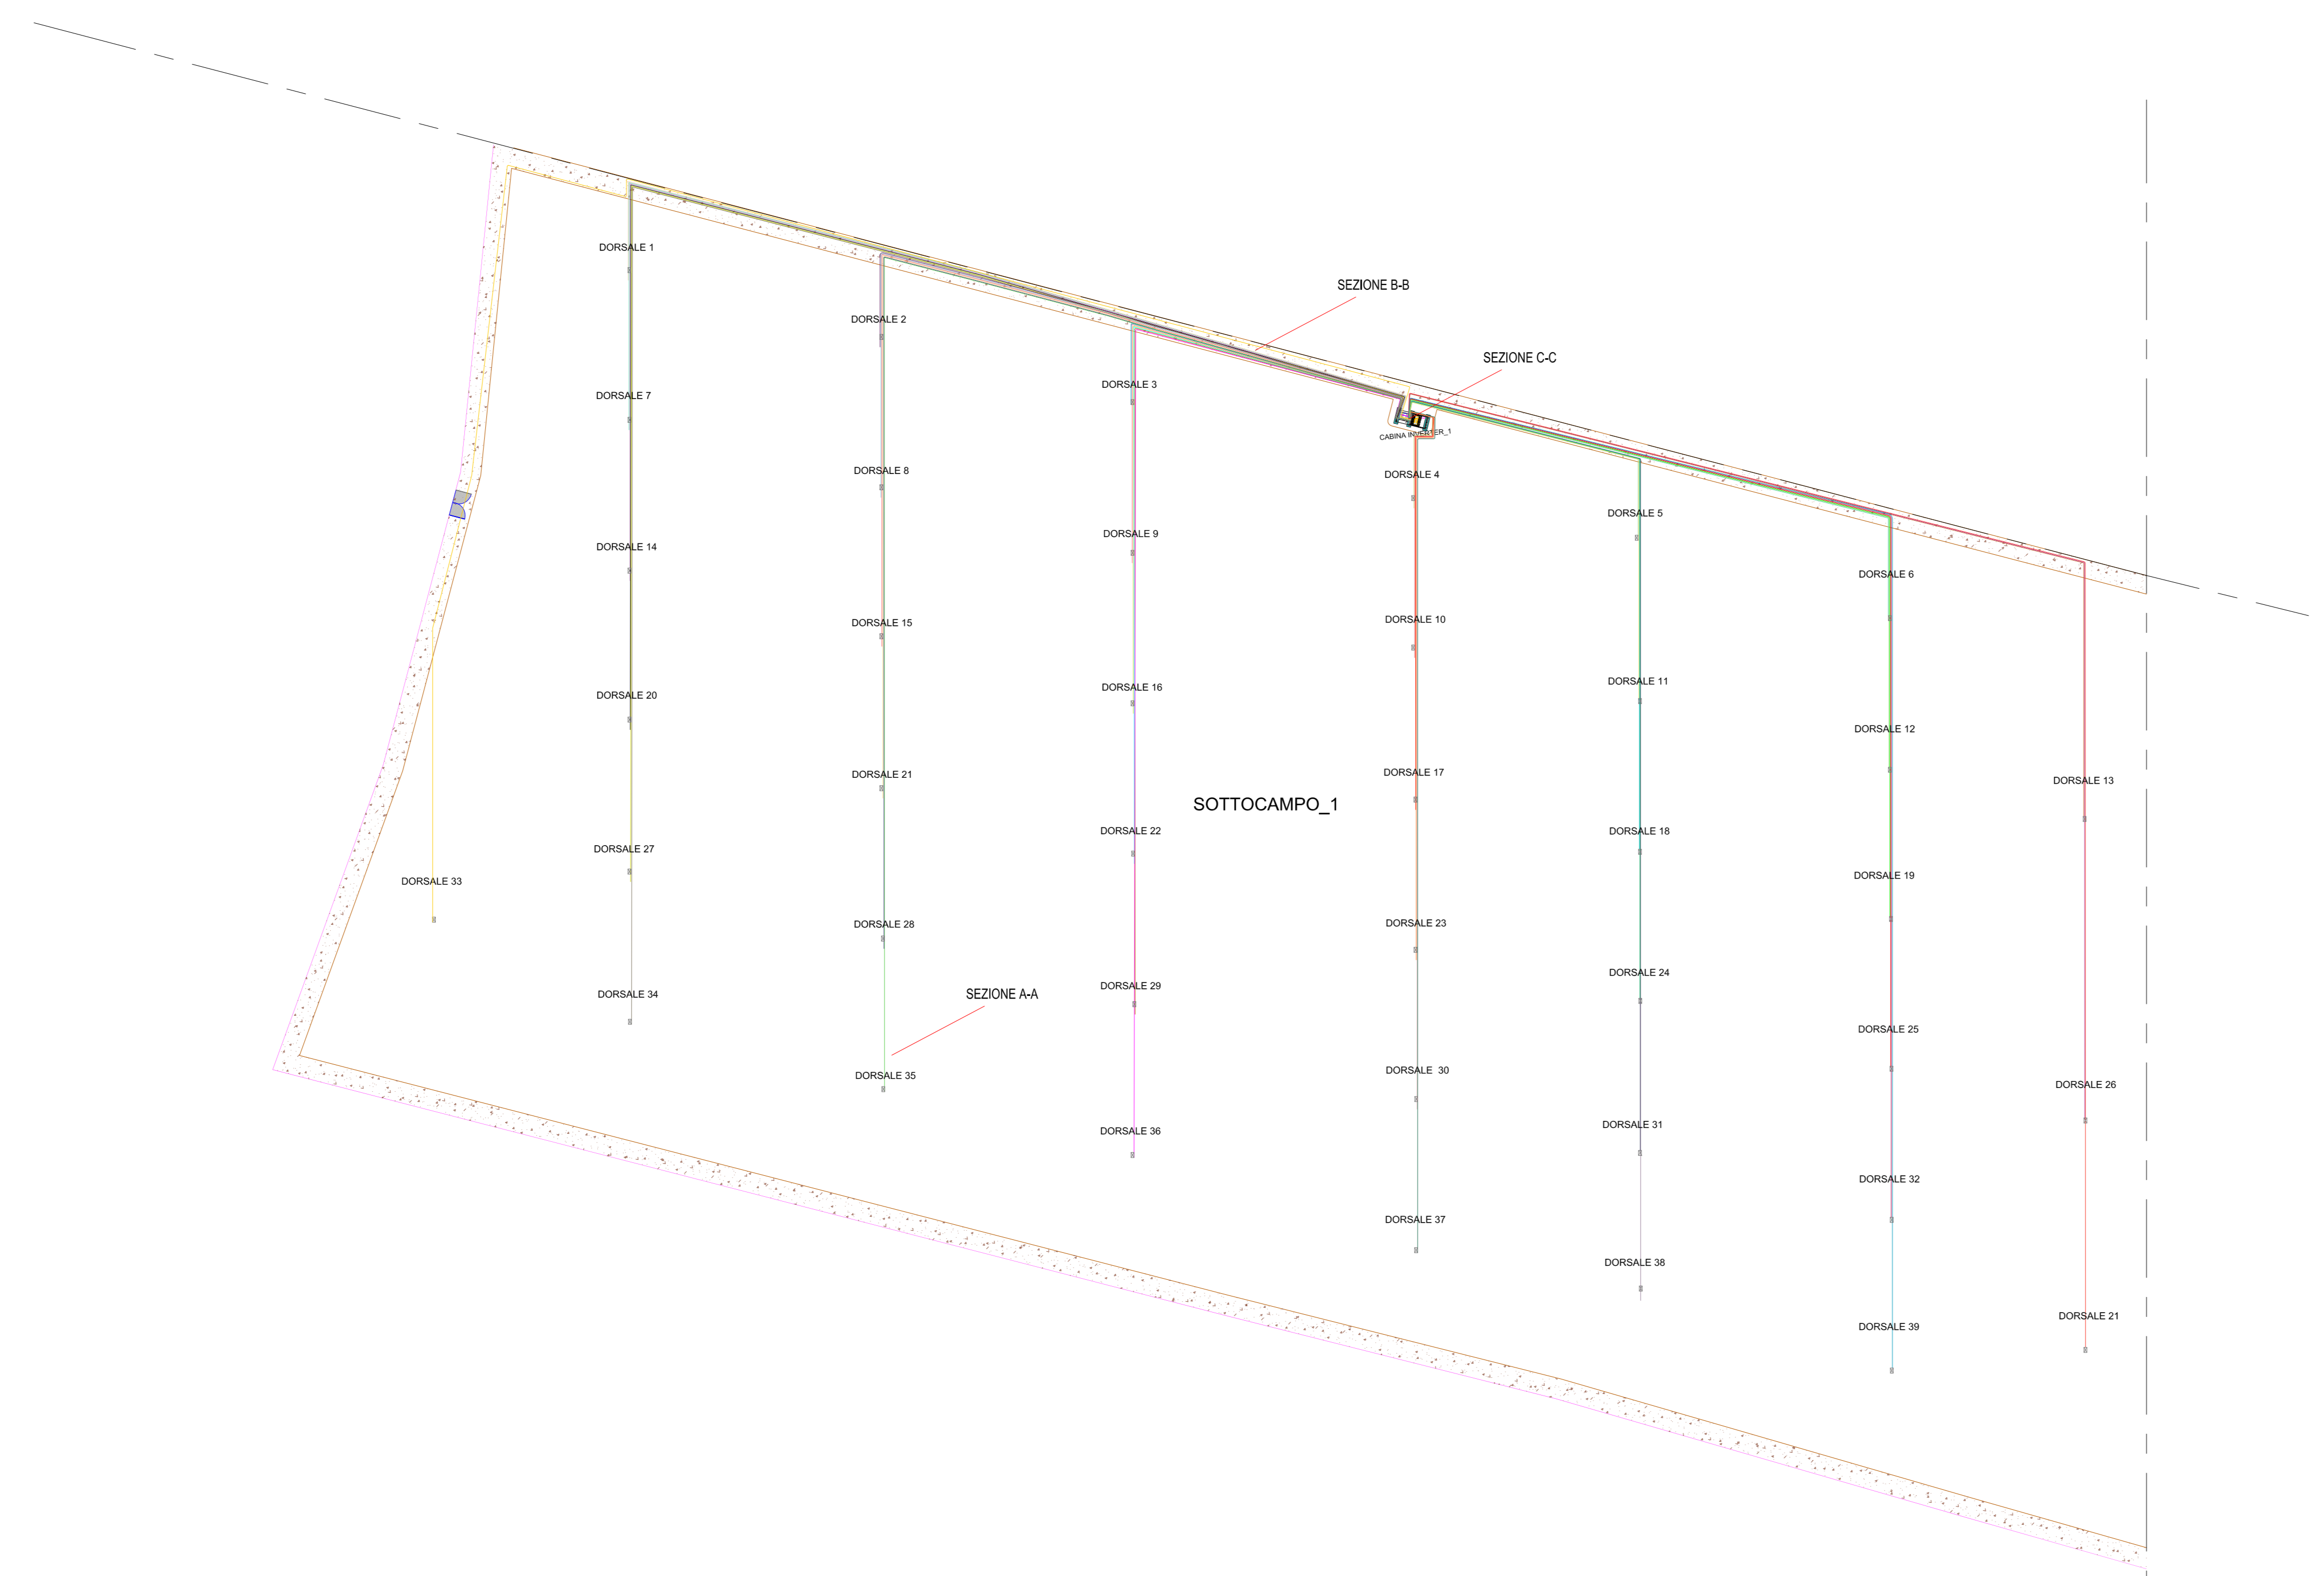

CERIGNOLA REGIONE PUGLIA PROVINCIA DI FOGGIA

**IMPIANTO AGRIVOLTAICO E RELATIVE OPERE ED INFRASTRUTTURE CONNESSE DELLA POTENZA ELETTRICA DI 140,66 MW (ex 120MW) SITO NEL COMUNE DI CERIGNOLA**  
 PROGETTO DEFINITIVO

**Layout Campo "A2" - Sottocampo 3-Planimetria cavidotti di dorsale**

Proponente:  
**CERIGNOLA SOLAR 2 S.R.L.**  
 Via Antonio Locatelli n.1  
 37122 Verona  
 P.IVA 04741630232  
 cerignolsolar2@pec.it

Progettazione:  
**WH Group s.r.l.**  
 Via A. Locatelli n. 1 - 37122 Verona (VR)  
 P.IVA 12336131003  
 ingegneria@whgroup.eu




Spazio riservato agli Enti:

Rev.	Data	Descrizione	Redatto	Approvato
00	08/03/2022	V.I.A. Miniservizi	A. Tartaglia	S.M. Caputo


4.2.9.3.23

CERIGNOLA SOLAR 2 S.R.L. | Via Antonio Locatelli n.1 37122 Verona | cerignolsolar2@pec.it

**SEZIONE CONDOTTO PRODUZIONE DEI P**  
 SCALA 1:10 SEZIONE A-A'

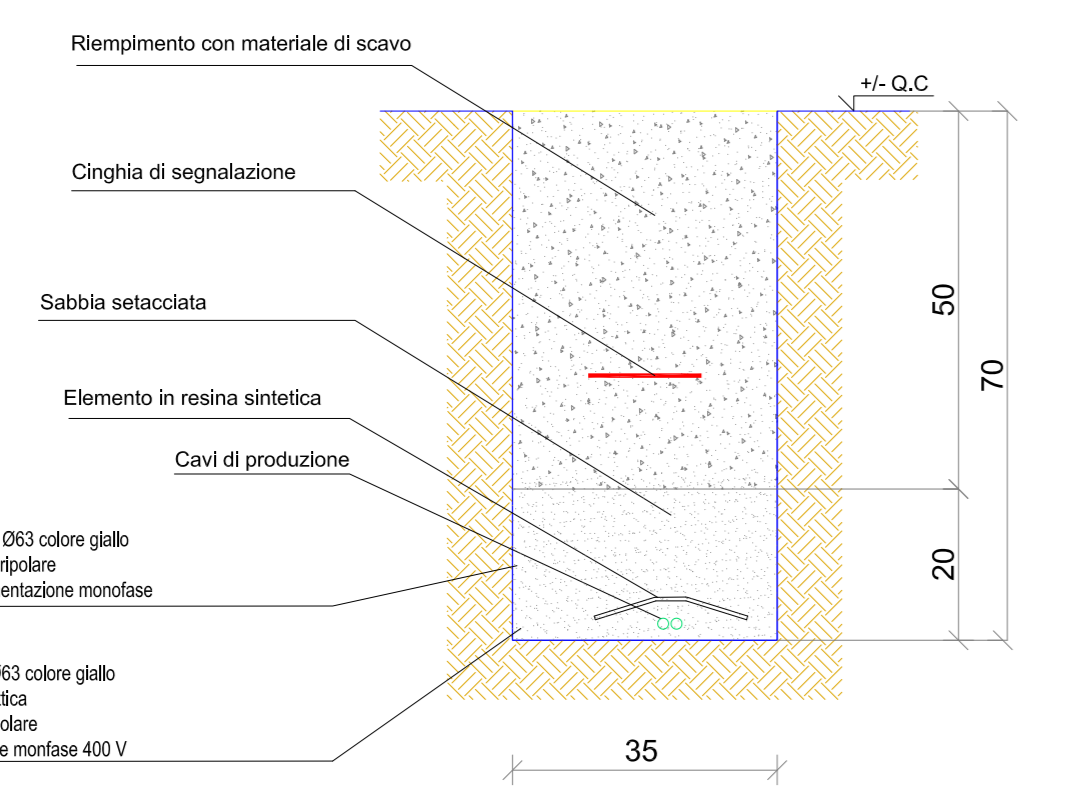

**SEZIONE CONDOTTO PRODUZIONE DEI PV**  
 SCALA 1:10 SEZIONE B-B

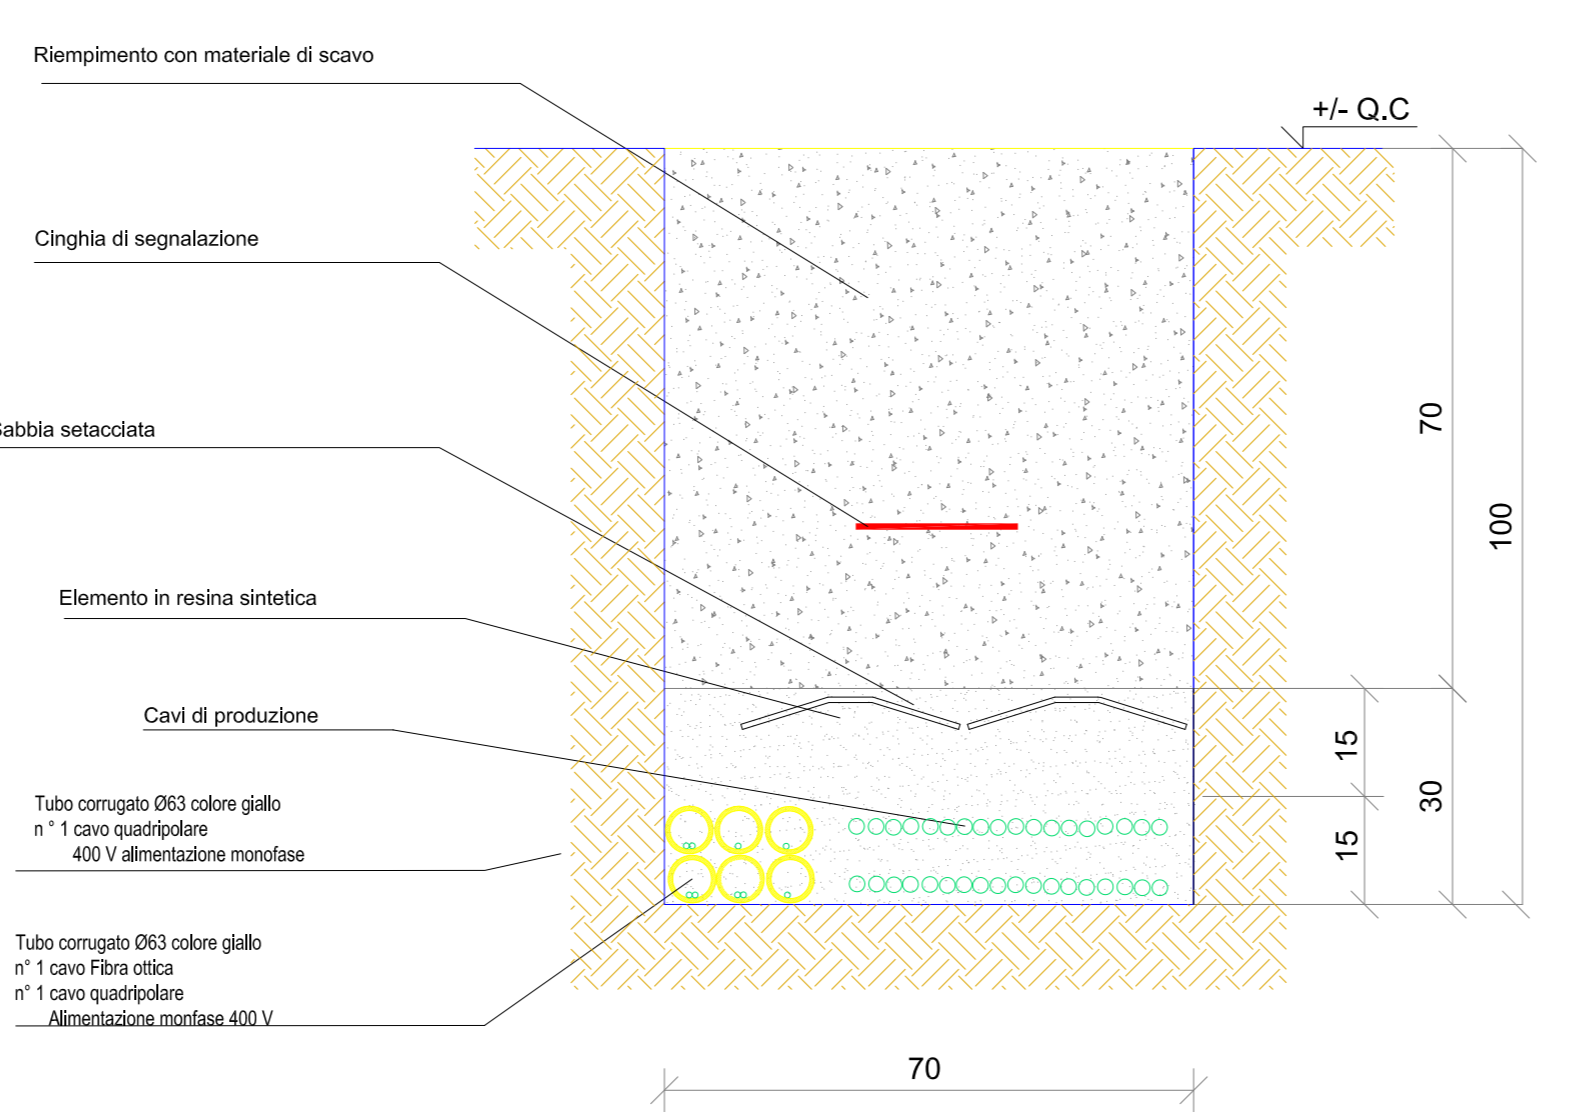

**SEZIONE CONDOTTO PRODUZIONE DEI PV**  
 SCALA 1:10 SEZIONE C-C

