
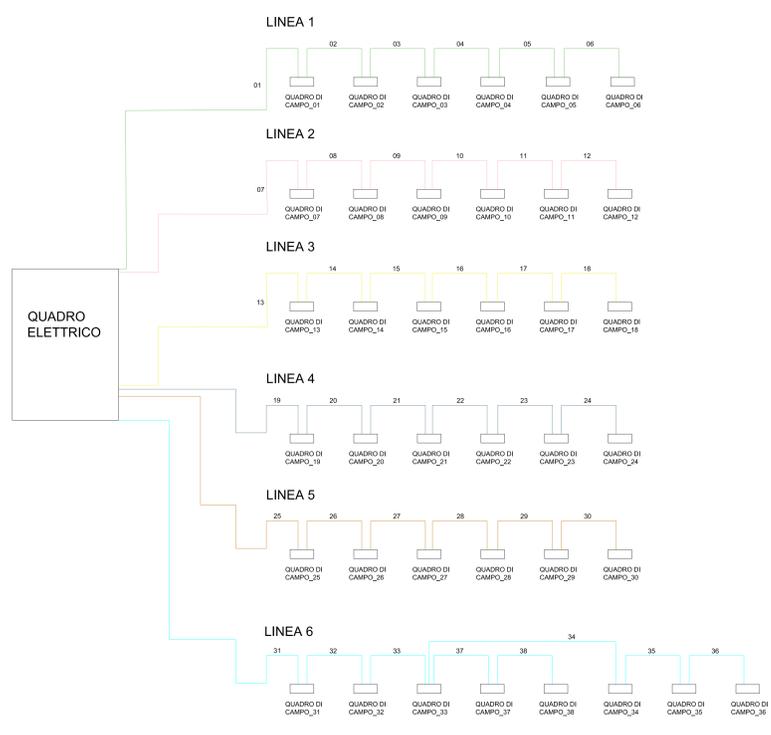


LEGENDA LUNGHEZZE

TRATTO 01	CAVO 1x6x10	L=180 m
TRATTO 02	CAVO 1x6x10	L=30 m
TRATTO 03	CAVO 1x6x10	L=30 m
TRATTO 04	CAVO 1x6x10	L=30 m
TRATTO 05	CAVO 1x6x10	L=30 m
TRATTO 06	CAVO 1x6x10	L=30 m
TRATTO 07	CAVO 1x6x10	L=125 m
TRATTO 08	CAVO 1x6x10	L=30 m
TRATTO 09	CAVO 1x6x10	L=30 m
TRATTO 10	CAVO 1x6x10	L=30 m
TRATTO 11	CAVO 1x6x10	L=30 m
TRATTO 12	CAVO 1x6x10	L=30 m
TRATTO 13	CAVO 1x6x10	L=75 m
TRATTO 14	CAVO 1x6x10	L=30 m
TRATTO 15	CAVO 1x6x10	L=30 m
TRATTO 16	CAVO 1x6x10	L=30 m
TRATTO 17	CAVO 1x6x10	L=30 m
TRATTO 18	CAVO 1x6x10	L=30 m
TRATTO 19	CAVO 1x6x10	L=35 m
TRATTO 20	CAVO 1x6x10	L=30 m
TRATTO 21	CAVO 1x6x10	L=30 m
TRATTO 22	CAVO 1x6x10	L=30 m
TRATTO 23	CAVO 1x6x10	L=30 m
TRATTO 24	CAVO 1x6x10	L=30 m
TRATTO 25	CAVO 1x6x10	L=85 m
TRATTO 26	CAVO 1x6x10	L=30 m
TRATTO 27	CAVO 1x6x10	L=30 m
TRATTO 28	CAVO 1x6x10	L=30 m
TRATTO 29	CAVO 1x6x10	L=30 m
TRATTO 30	CAVO 1x6x10	L=30 m
TRATTO 31	CAVO 1x6x10	L=140 m
TRATTO 32	CAVO 1x6x10	L=30 m
TRATTO 33	CAVO 1x6x10	L=30 m
TRATTO 34	CAVO 1x6x10	L=30 m
TRATTO 35	CAVO 1x6x10	L=30 m
TRATTO 36	CAVO 1x6x10	L=30 m
TRATTO 37	CAVO 1x6x10	L=30 m
TRATTO 38	CAVO 1x6x10	L=75 m

1. LEGENDA

Linea alimentazione 1
Linea alimentazione 2
Linea alimentazione 3
Linea alimentazione 4
Linea alimentazione 5
Linea alimentazione 6

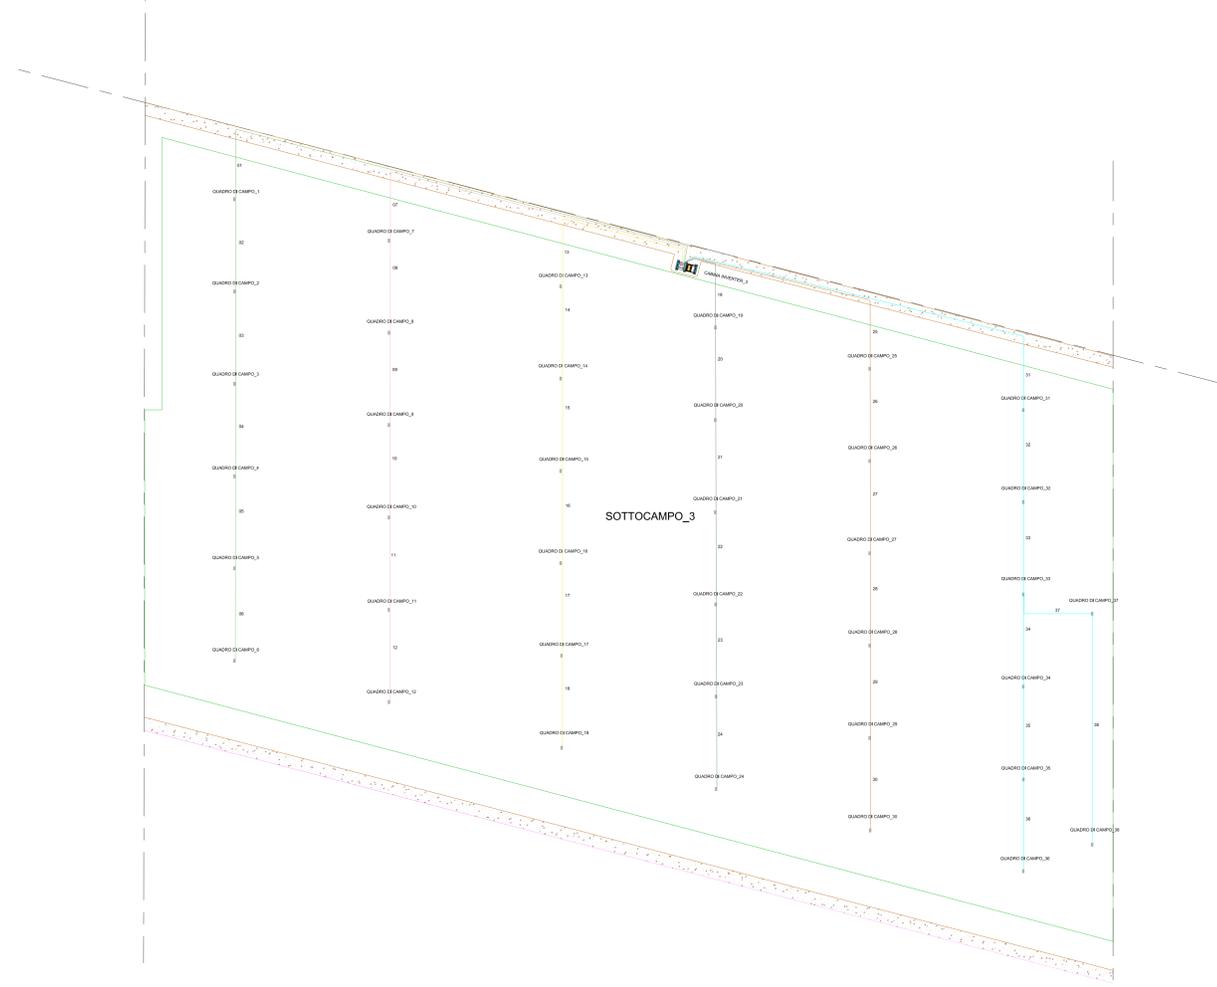

CERIGNOLA	REGIONE PUGLIA	PROVINCIA DI FOGGIA
IMPIANTO AGRIVOLTAICO E RELATIVE OPERE ED INFRASTRUTTURE CONNESSE DELLA POTENZA ELETTRICA DI 140,66 MW (ex 120MW) SITO NEL COMUNE DI CERIGNOLA		
PROGETTO DEFINITIVO		
Layout Campo "A2" - Sottocampo 3-Planimetria fibra ottica		
PropONENTE: CERIGNOLA SOLAR 2 S.R.L. Via Antonio Locatelli n.1 37122 Verona P.IVA 04741630232 cerignolasolar2@pec.it	PROGETTAZIONE: WH Group s.r.l. Via A. Locatelli n. 1 - 37122 Verona (VR) P.IVA 12336131003 ingegneria@whgroup.eu	
Spazio riservato agli Enti:		

Fid: PE17Q60_ElaborazioneGrafico_4.2.9_3.25	Cod. PE17Q60	Scal. 1:800										
<table border="1"> <thead> <tr> <th>Rev.</th> <th>Data</th> <th>Descrizione</th> <th>Redatto</th> <th>Approvato</th> </tr> </thead> <tbody> <tr> <td>00</td> <td>08/03/2022</td> <td>V.A. PIAZZA</td> <td>A. Tartaglia</td> <td>S.M. Caputo</td> </tr> </tbody> </table>	Rev.	Data	Descrizione	Redatto	Approvato	00	08/03/2022	V.A. PIAZZA	A. Tartaglia	S.M. Caputo		
Rev.	Data	Descrizione	Redatto	Approvato								
00	08/03/2022	V.A. PIAZZA	A. Tartaglia	S.M. Caputo								
4.2.9_3.25												
CERIGNOLA SOLAR 2 S.R.L. Via Antonio Locatelli n.1 37122 Verona cerignolasolar2@pec.it												