



1. LEGENDA


- || DORSALE QUADRO\_01
- || DORSALE QUADRO\_02
- || DORSALE QUADRO\_03
- || DORSALE QUADRO\_04
- || DORSALE QUADRO\_05
- || DORSALE QUADRO\_06
- || DORSALE QUADRO\_07
- || DORSALE QUADRO\_08
- || DORSALE QUADRO\_09
- || DORSALE QUADRO\_10
- || DORSALE QUADRO\_11
- || DORSALE QUADRO\_12
- || DORSALE QUADRO\_13
- || DORSALE QUADRO\_14
- || DORSALE QUADRO\_15
- || DORSALE QUADRO\_16
- || DORSALE QUADRO\_17
- || DORSALE QUADRO\_18
- || DORSALE QUADRO\_19
- || DORSALE QUADRO\_20
- || DORSALE QUADRO\_21
- || DORSALE QUADRO\_22
- || DORSALE QUADRO\_23
- || DORSALE QUADRO\_24
- || DORSALE QUADRO\_25
- || DORSALE QUADRO\_26
- || DORSALE QUADRO\_27
- || DORSALE QUADRO\_28
- || DORSALE QUADRO\_29
- || DORSALE QUADRO\_30
- || DORSALE QUADRO\_31
- || DORSALE QUADRO\_32
- || DORSALE QUADRO\_33

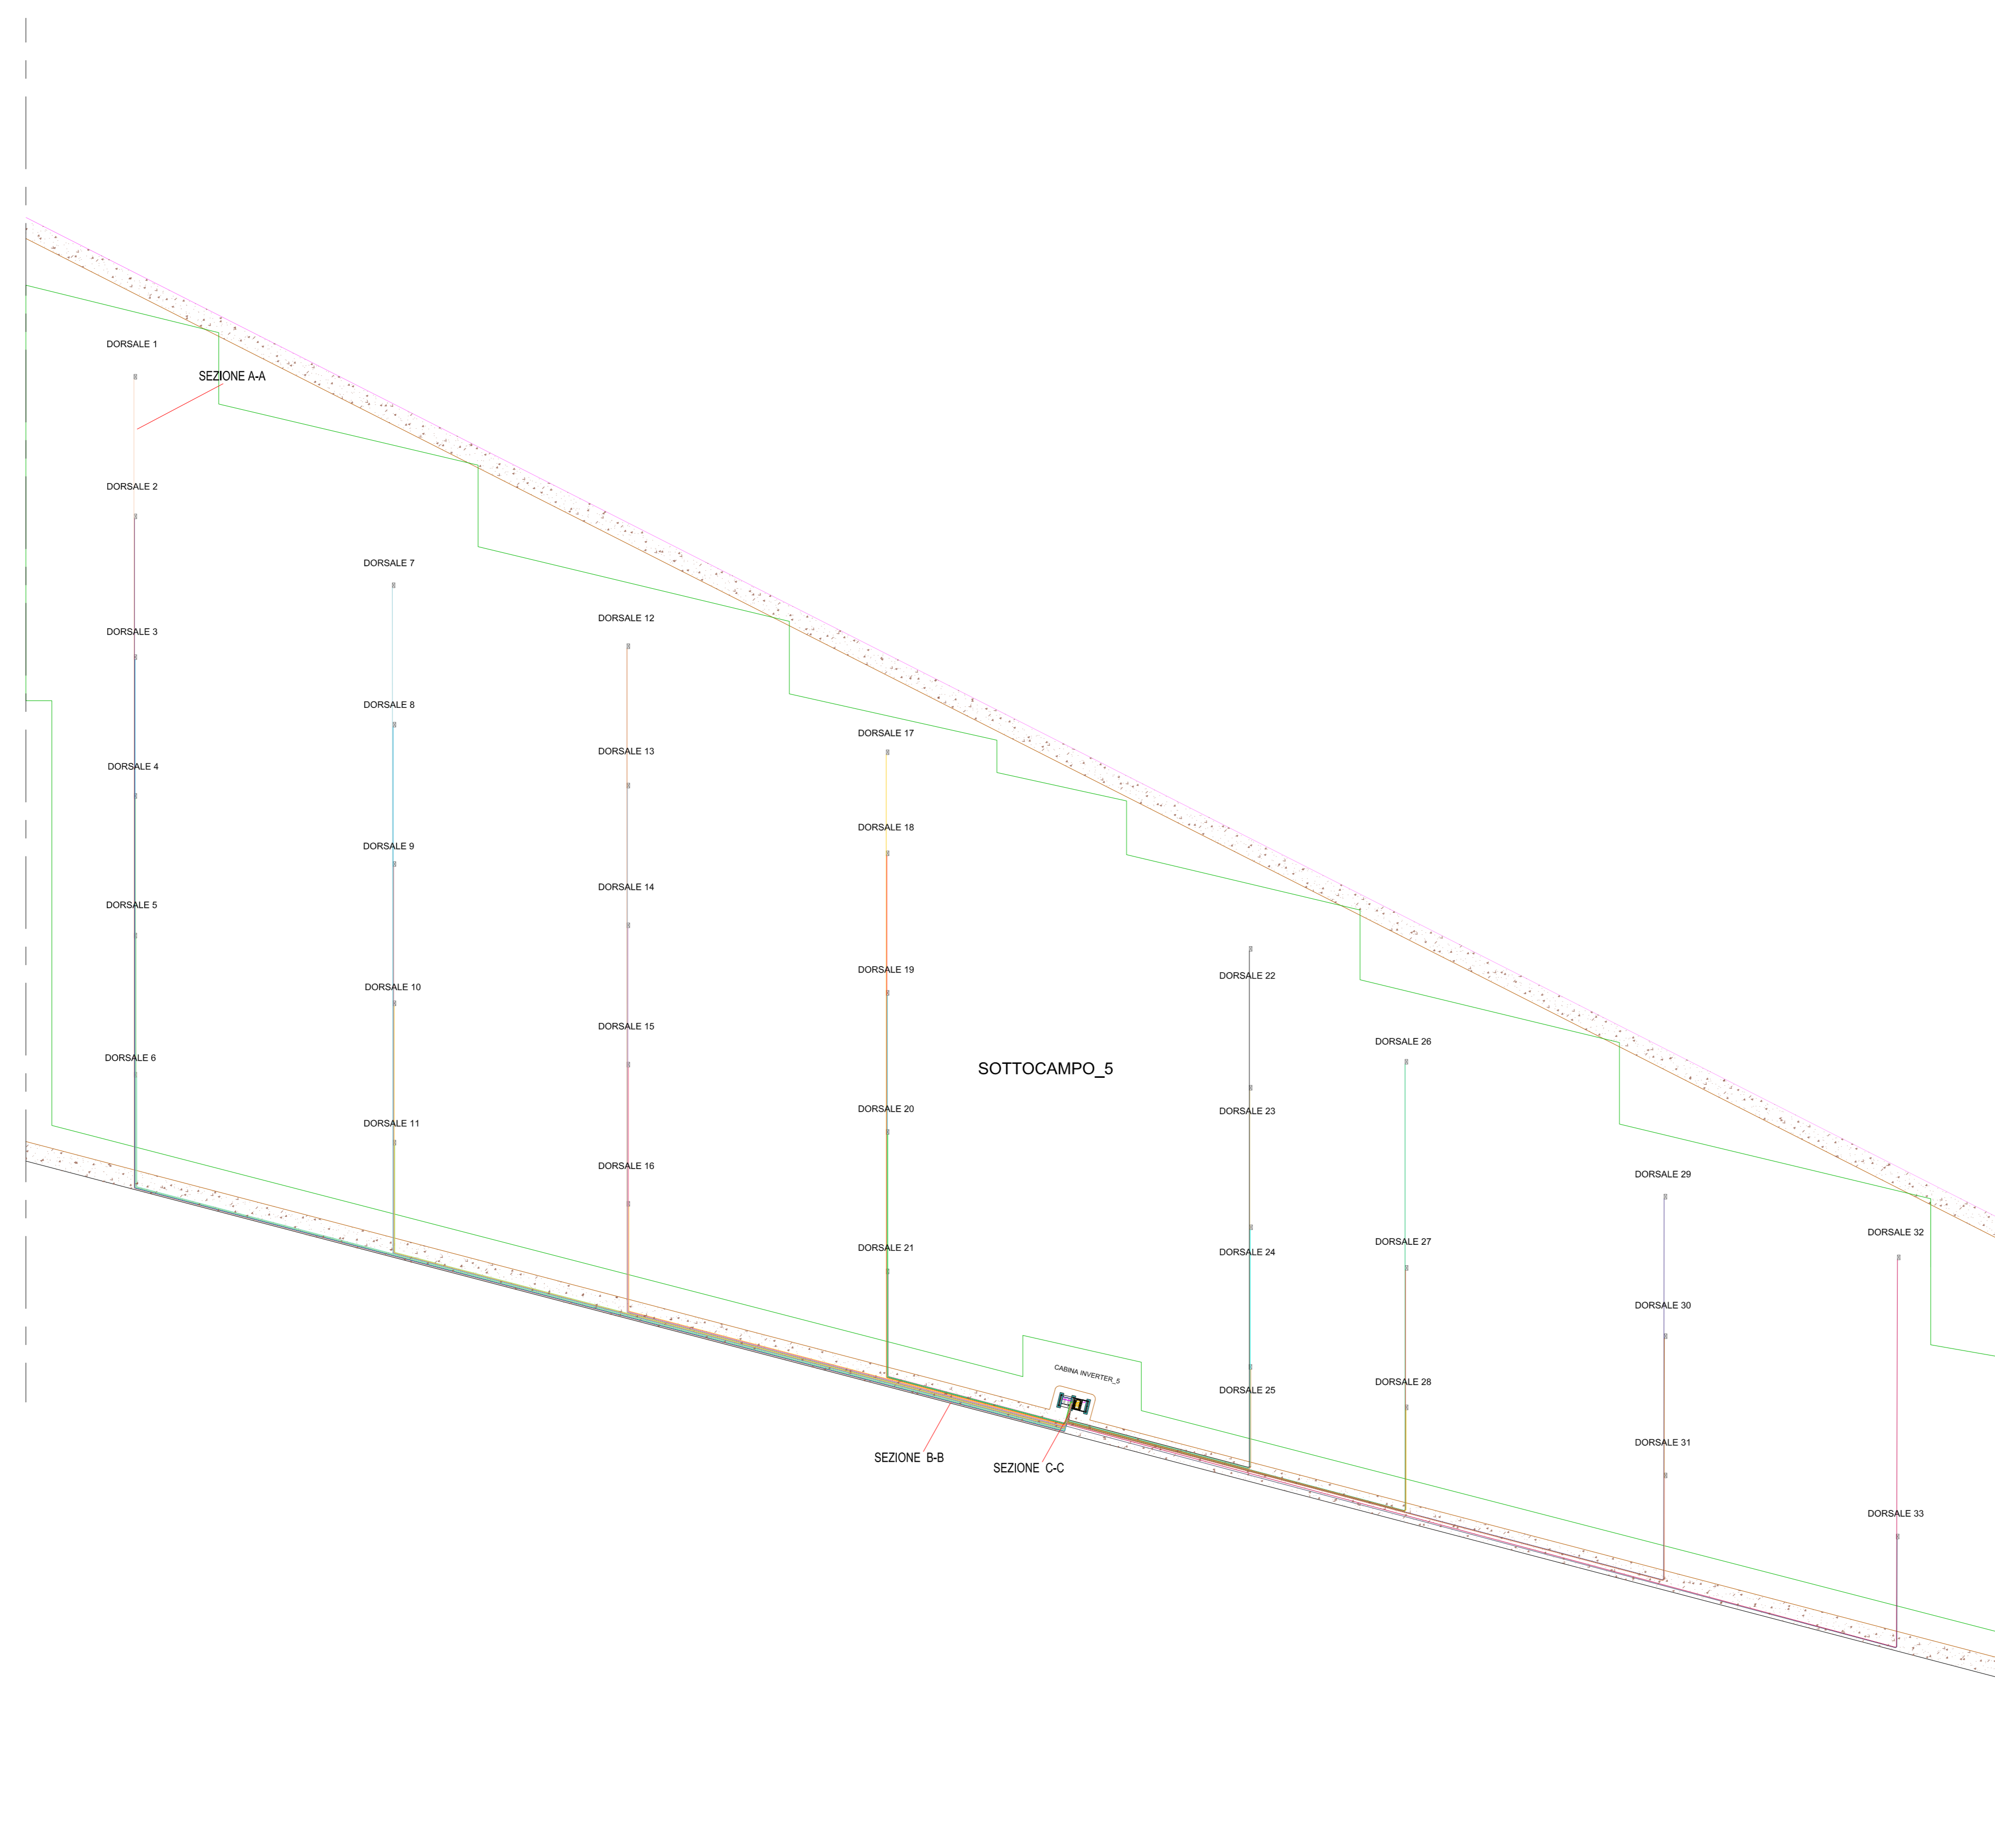



SEZIONE CONDOTTO PRODUZIONE DE  
SCALA 1:10 SEZIONE A-A'

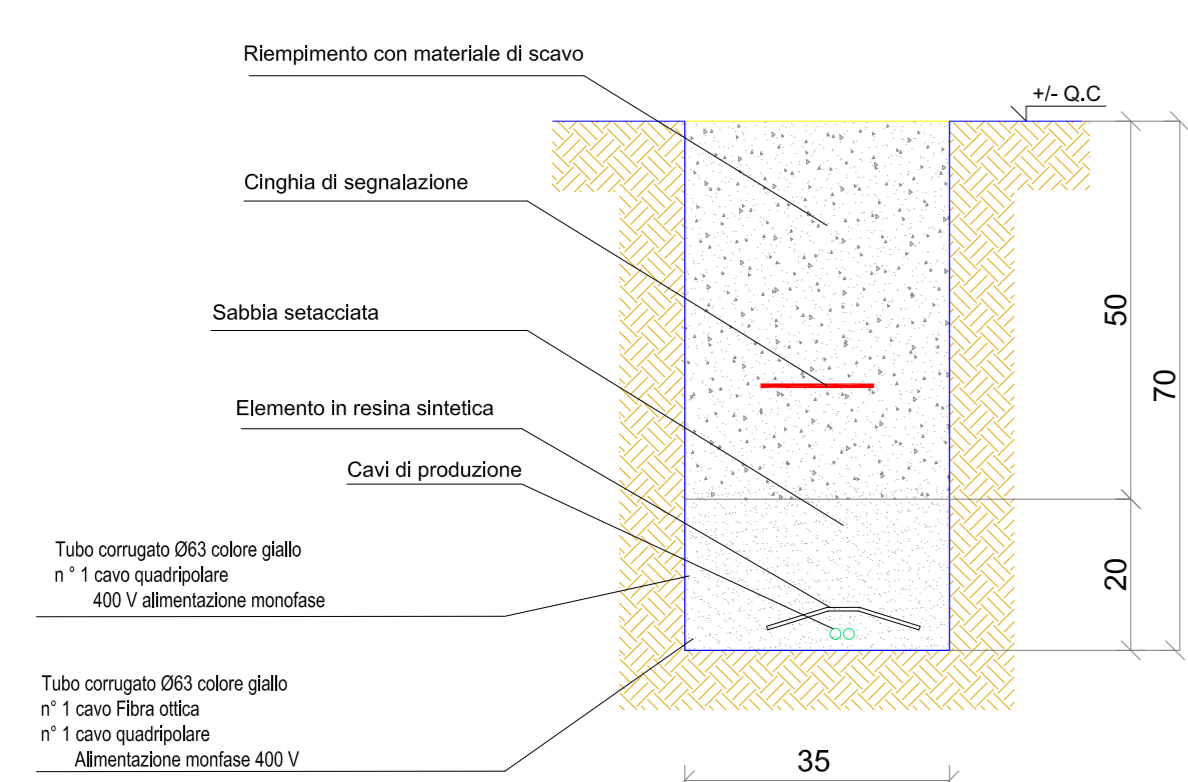

SEZIONE CONDOTTO PRODUZIONE DEI PV  
SCALA 1:10 SEZIONE B-B

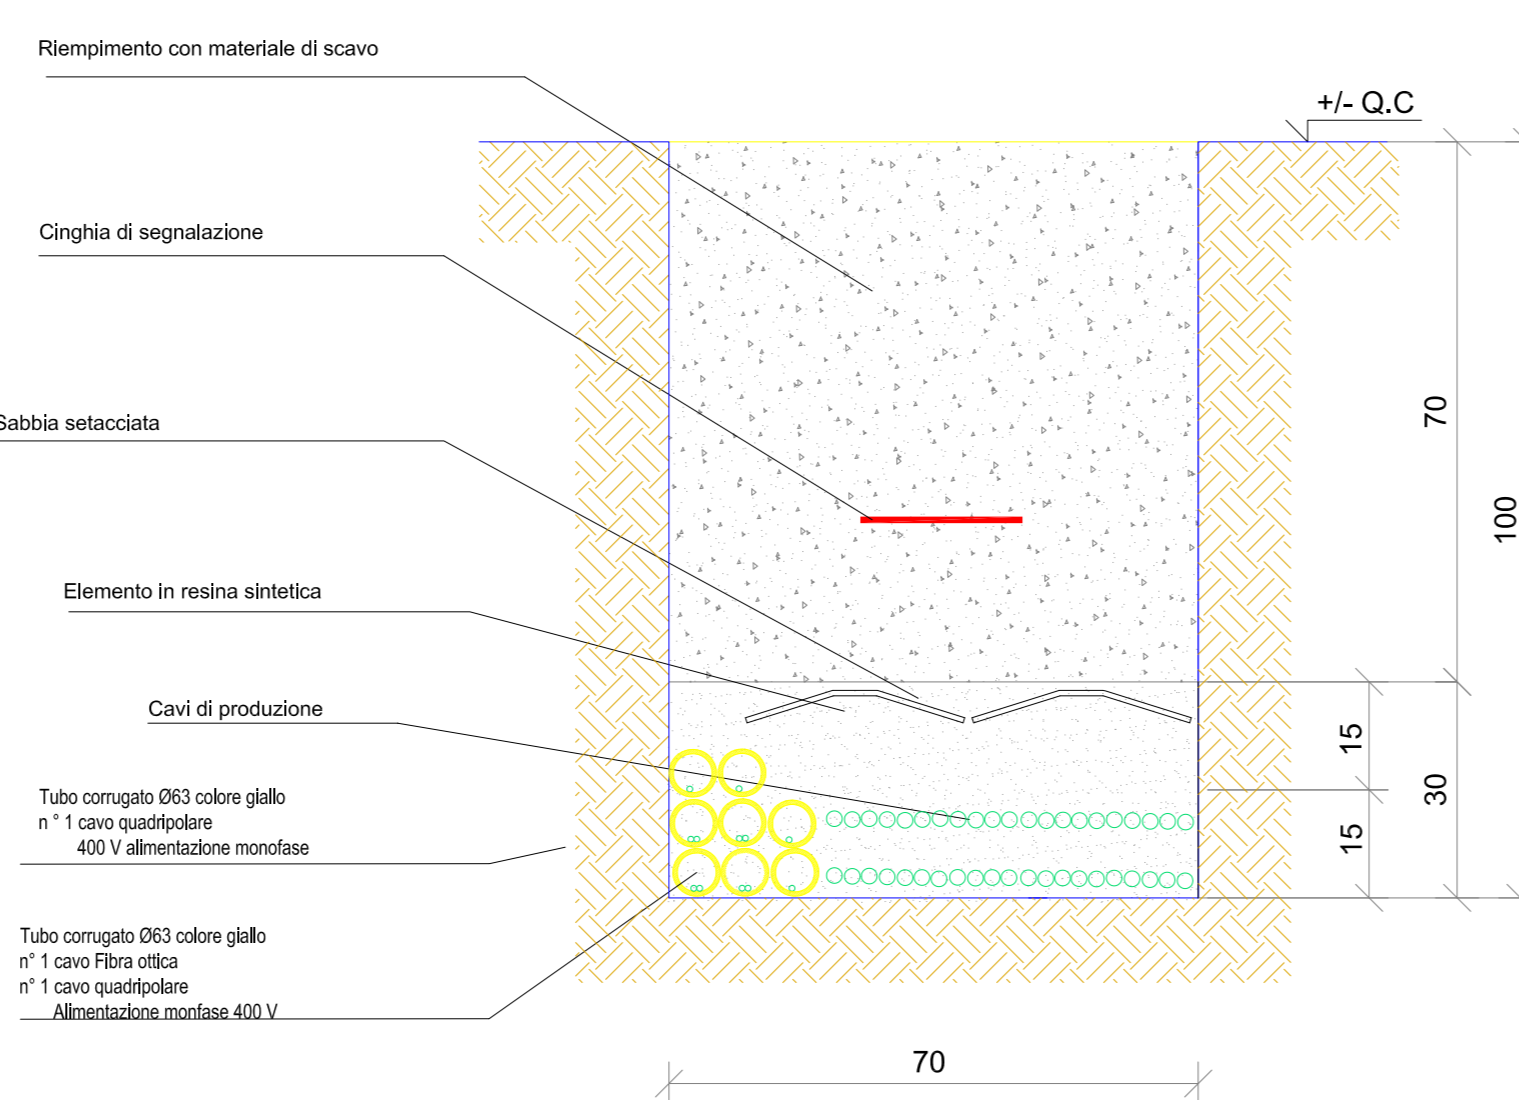

SEZIONE CONDOTTO PRODUZIONE DEI PV  
SCALA 1:10 SEZIONE C-C

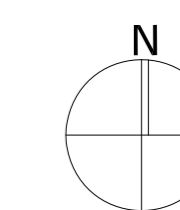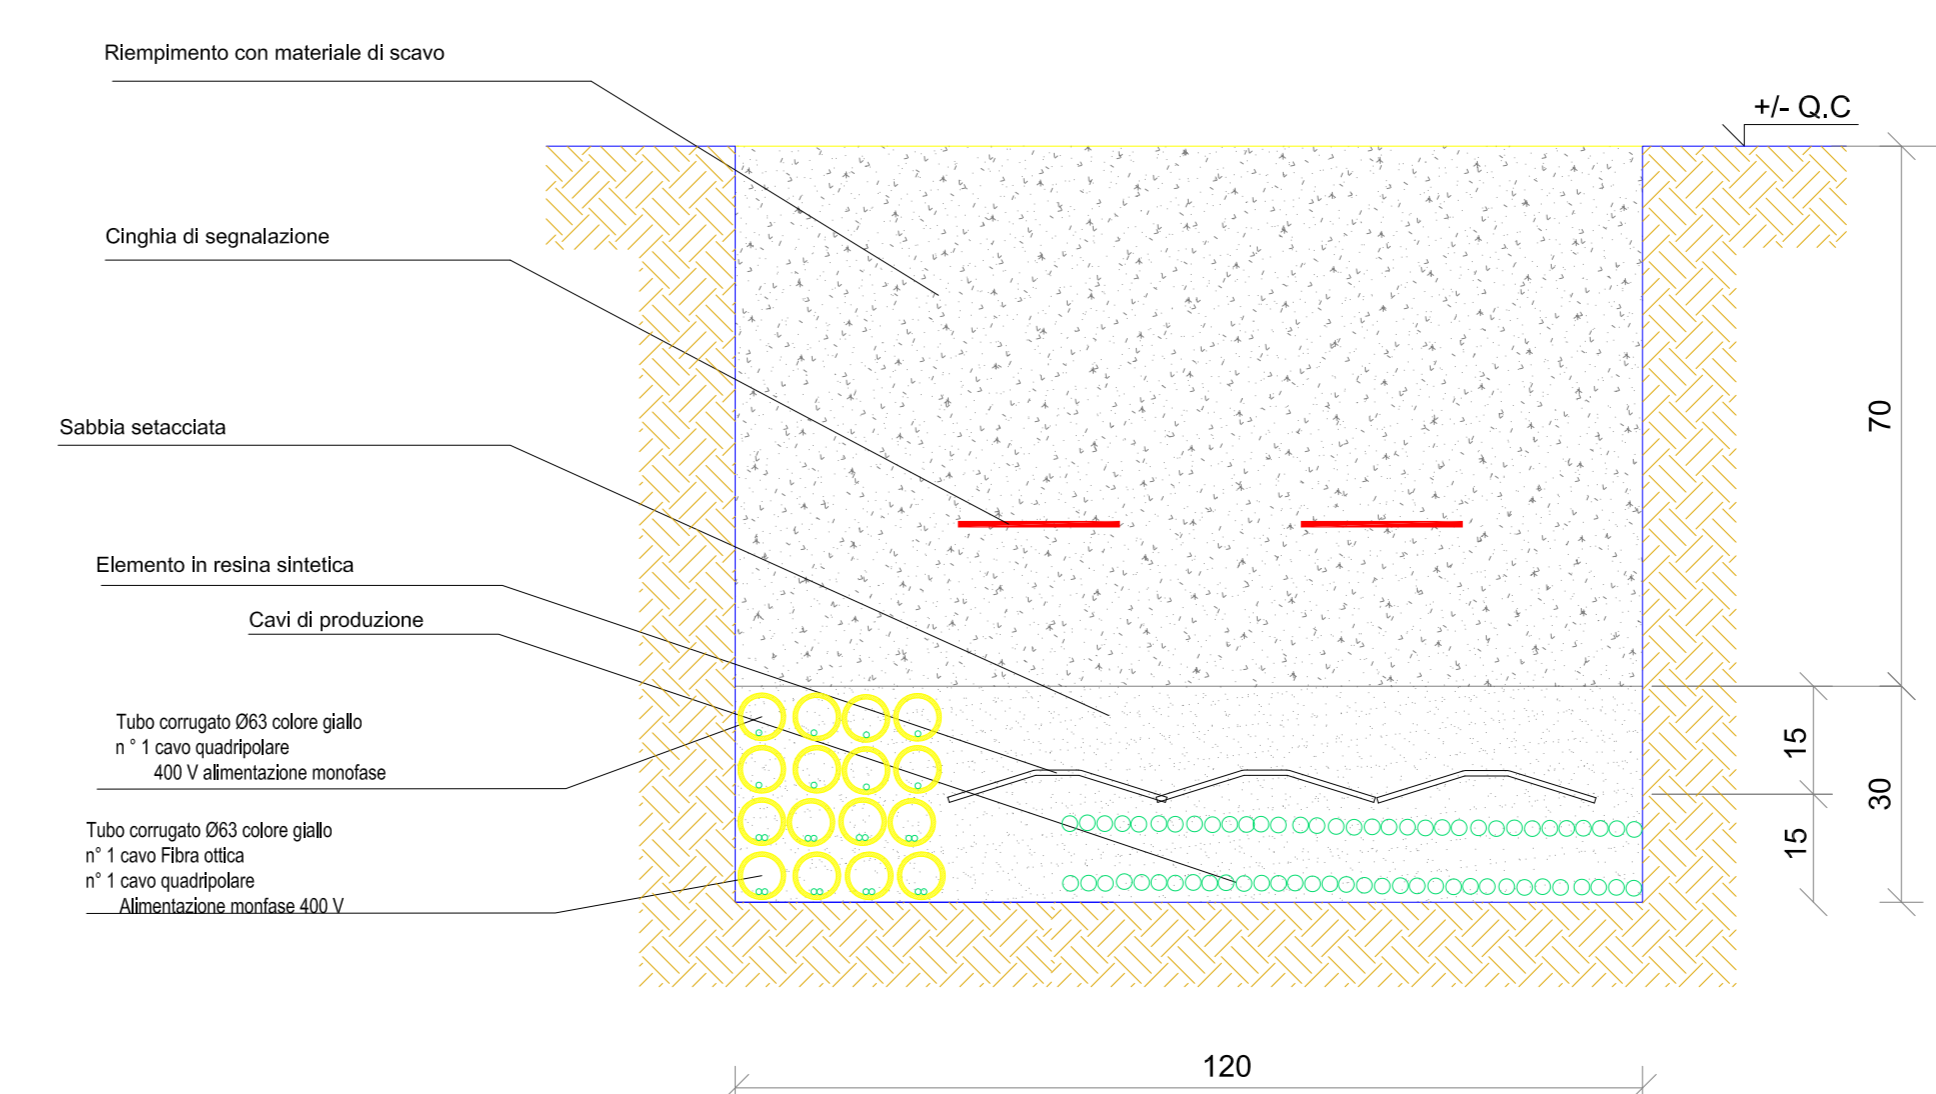

CERIGNOLA REGIONE PUGLIA PROVINCIA DI FOGGIA

IMPIANTO AGRIVOLTAICO E RELATIVE OPERE ED  
INFRASTRUTTURE CONNESSE DELLA POTENZA ELETTRICA DI  
140,66 MW (ex 120MW) SITO NEL COMUNE DI CERIGNOLA

PROGETTO DEFINITIVO

Layout Campo "A2" - Sottocampo 5-Planimetria  
cavidotti di dorsale

Proponente:  
**CERIGNOLA SOLAR 2 S.R.L.**  
Via Antonio Locatelli n.1  
37122 Verona  
P.IVA 04741630232  
cerignolasolar2@pec.it

Progettazione:  
**WH Group s.r.l.**  
Via A. Locatelli n. 1 - 37122 Verona (VR)  
P.IVA 12336131003  
ingegneris@whgroup.eu



Spazio riservato agli Enti:

File: PE17Q60\_ElaboraioGrafico\_4.2.9\_3.37 Cod. PE17Q60 Scala 1:800 - 1:10

Rev.	Data	Descrizione	Redatto	Approvato
00	08/03/2022	V.I.A. Ministrinale	A. Tartaglia	S.M. Caputo

4.2.9\_3.37