


## 1. LEGENDA

■	AREA 01
■	AREA 02
■	AREA 03
■	AREA 04
■	AREA 05
■	AREA 06
■	AREA 07
■	AREA 08
■	AREA 09
■	AREA 10
■	AREA 11
■	AREA 12
■	AREA 13
■	AREA 14
■	AREA 15
■	AREA 16
■	AREA 17
■	AREA 18
■	AREA 19
■	AREA 20
■	AREA 21
■	AREA 22
■	AREA 23
■	AREA 24
■	AREA 25
■	AREA 26
■	AREA 27
■	AREA 28
■	AREA 29
■	AREA 30
■	AREA 31
■	AREA 32
■	AREA 33

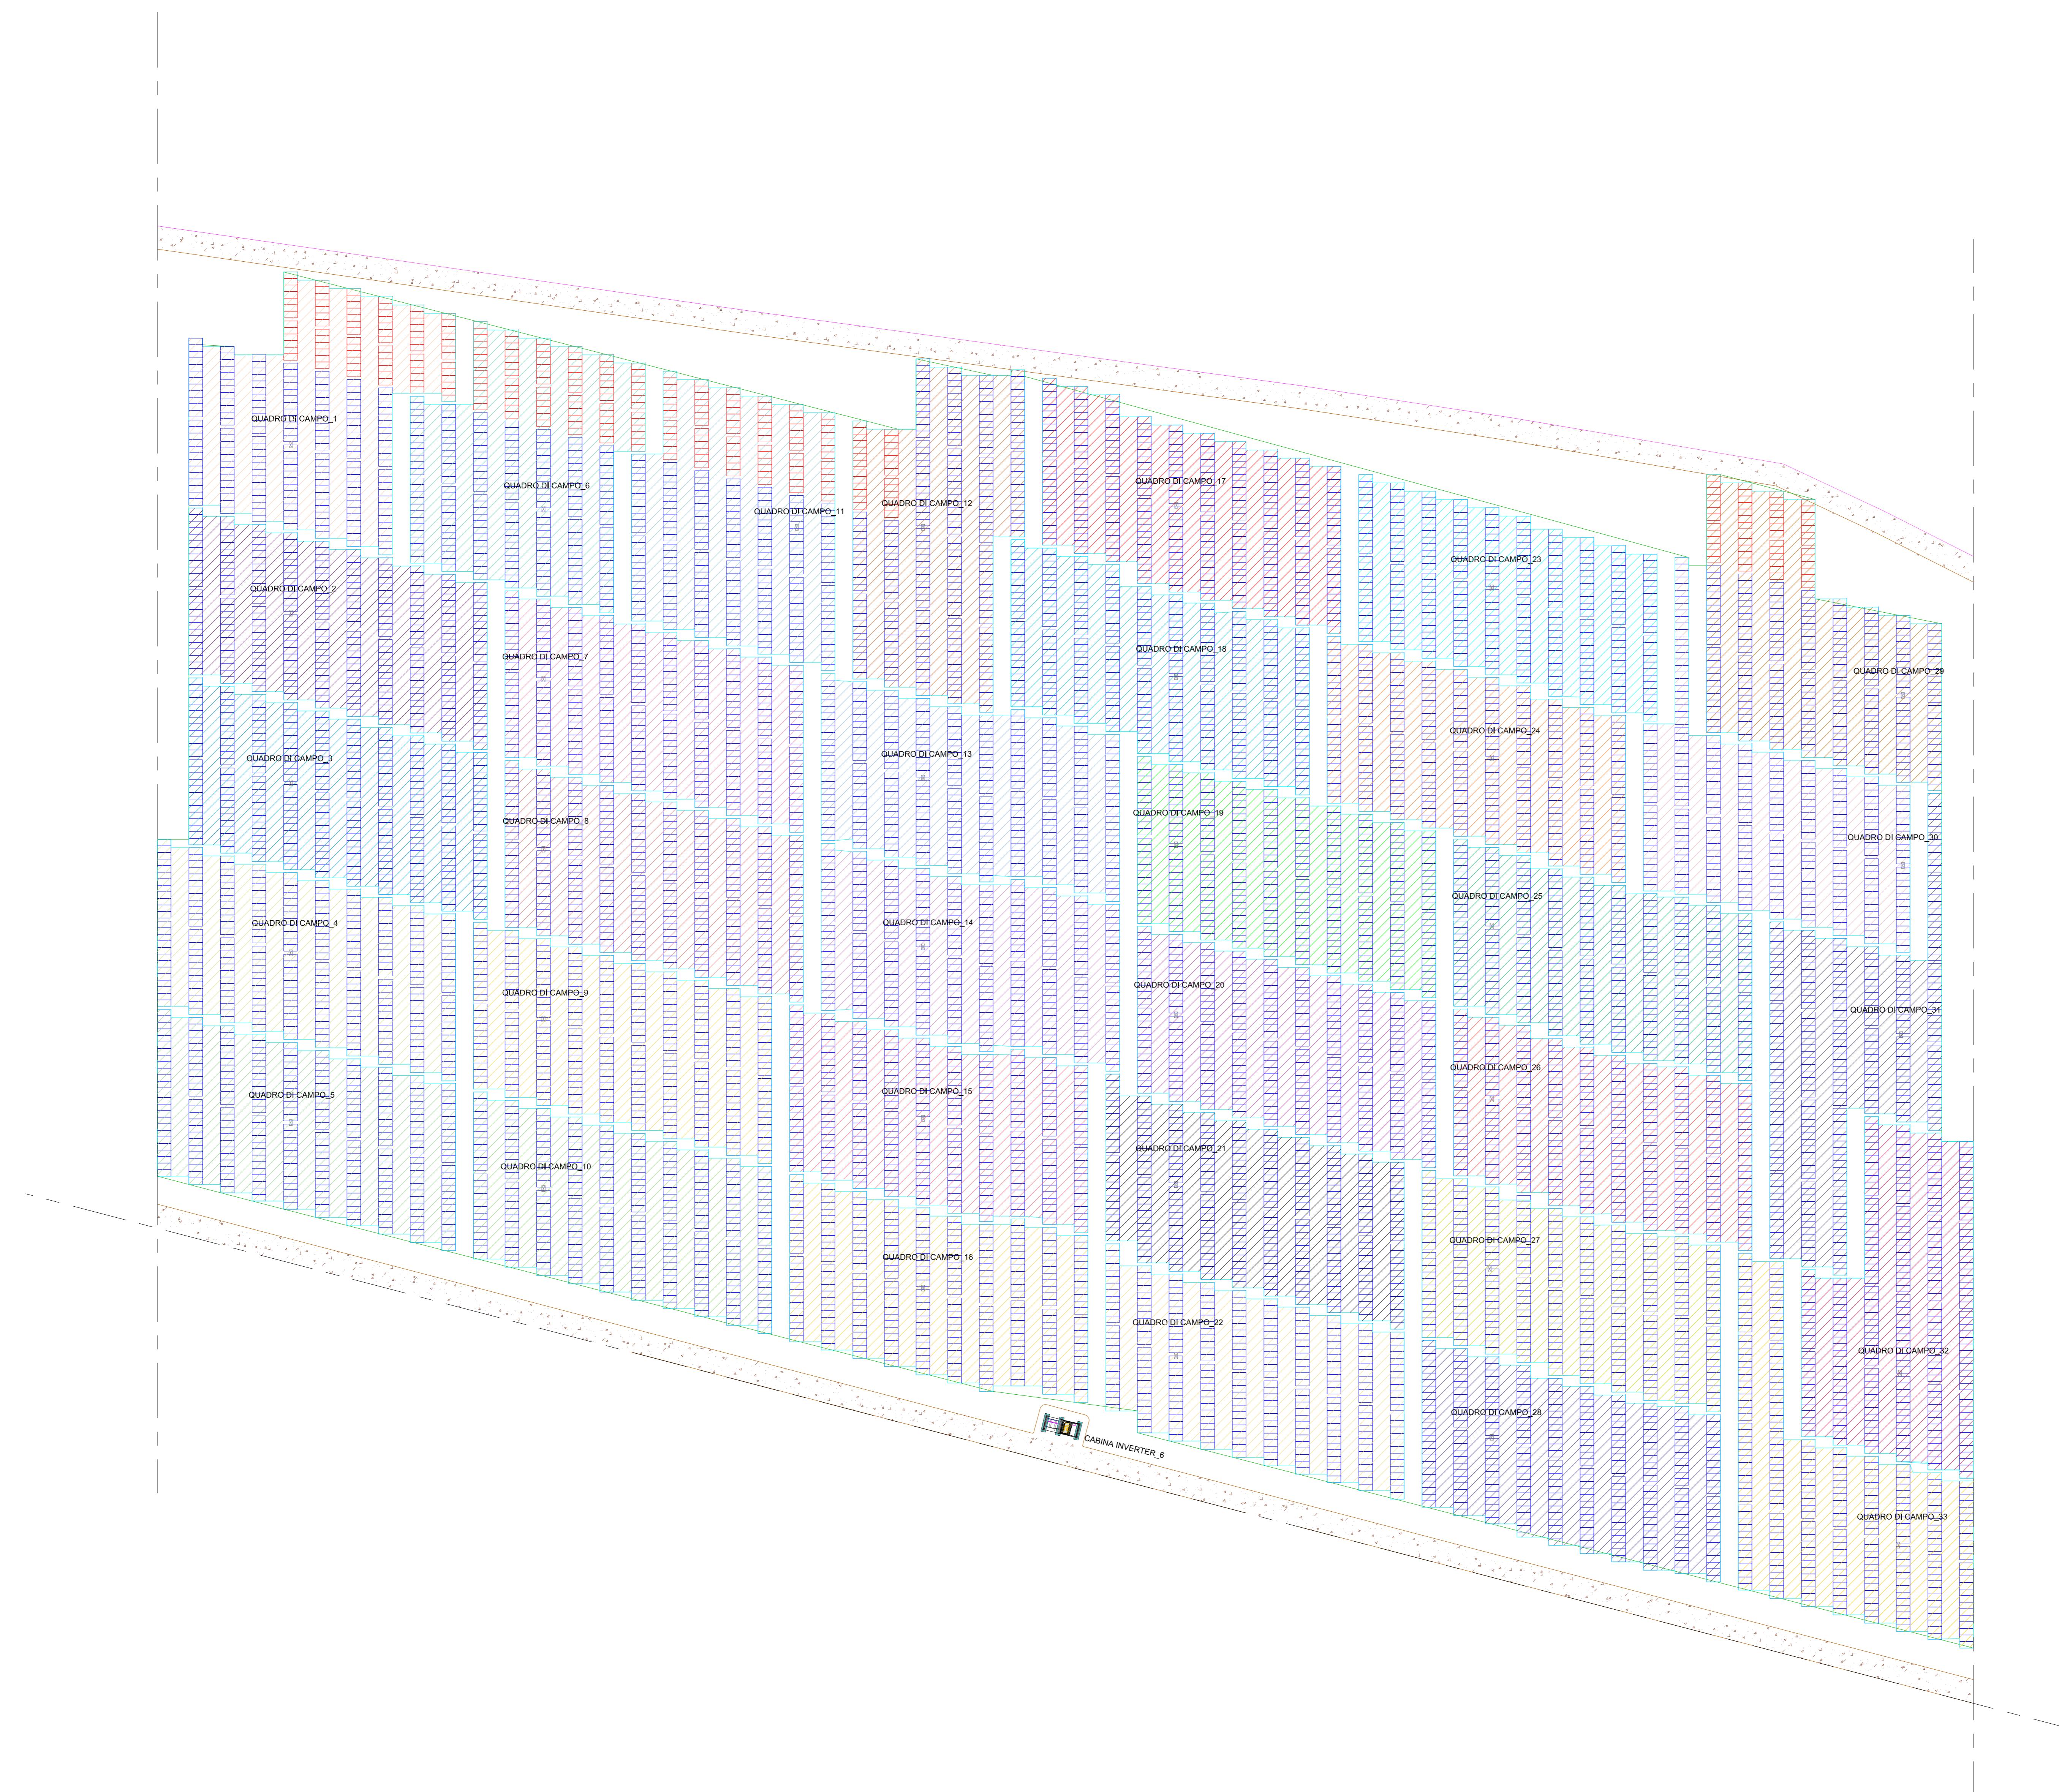

CERIGNOLA		REGIONE PUGLIA	PROVINCIA DI FOGGIA	
IMPIANTO AGRIVOLTAICO E RELATIVE OPERE ED INFRASTRUTTURE CONNESSE DELLA POTENZA ELETTRICA DI 140,66 MW (ex 120MW) SITO NEL COMUNE DI CERIGNOLA				
PROGETTO DEFINITIVO				
<b>Layout Campo "A2" - Sottocampo 6</b>				
PropONENTE:	Progettazione:			
CERIGNOLA SOLAR 2 S.R.L. Via Antonio Locatelli n.1 37122 Verona P.IVA 04741630232 cerignolasolar2@pec.it	WH Group s.r.l. Via Antonio Locatelli n.1 37122 Verona (VR) P.IVA 04741630232 ingegneria@engroup.eu			
Spazio riservato agli Enti:				
Foto: PE17Q60_ElaboratoGrafico_4.2_3.40	Cod. PE17Q60	Scalo 1:500		
Rev.	Data	Descrizione	Redatto	Approvato
00	08/03/2022	V.I.A. Ministrionale	A. Tartaglia	S.M. Caputo
4.2.9_3.40				
CERIGNOLA SOLAR 2 S.R.L.   Via Antonio Locatelli n.1 37122 Verona   cerignolasolar2@pec.it				