
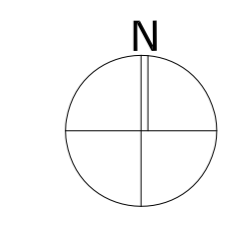


1. LEGENDA

	AREA 01
	AREA 02
	AREA 03
	AREA 04
	AREA 05
	AREA 06
	AREA 07
	AREA 08
	AREA 09
	AREA 10
	AREA 11
	AREA 12
	AREA 13
	AREA 14
	AREA 15
	AREA 16
	AREA 17
	AREA 18
	AREA 19
	AREA 20
	AREA 21
	AREA 22
	AREA 23
	AREA 24
	AREA 25
	AREA 26
	AREA 27
	AREA 28
	AREA 29
	AREA 30
	AREA 31
	AREA 32
	AREA 33

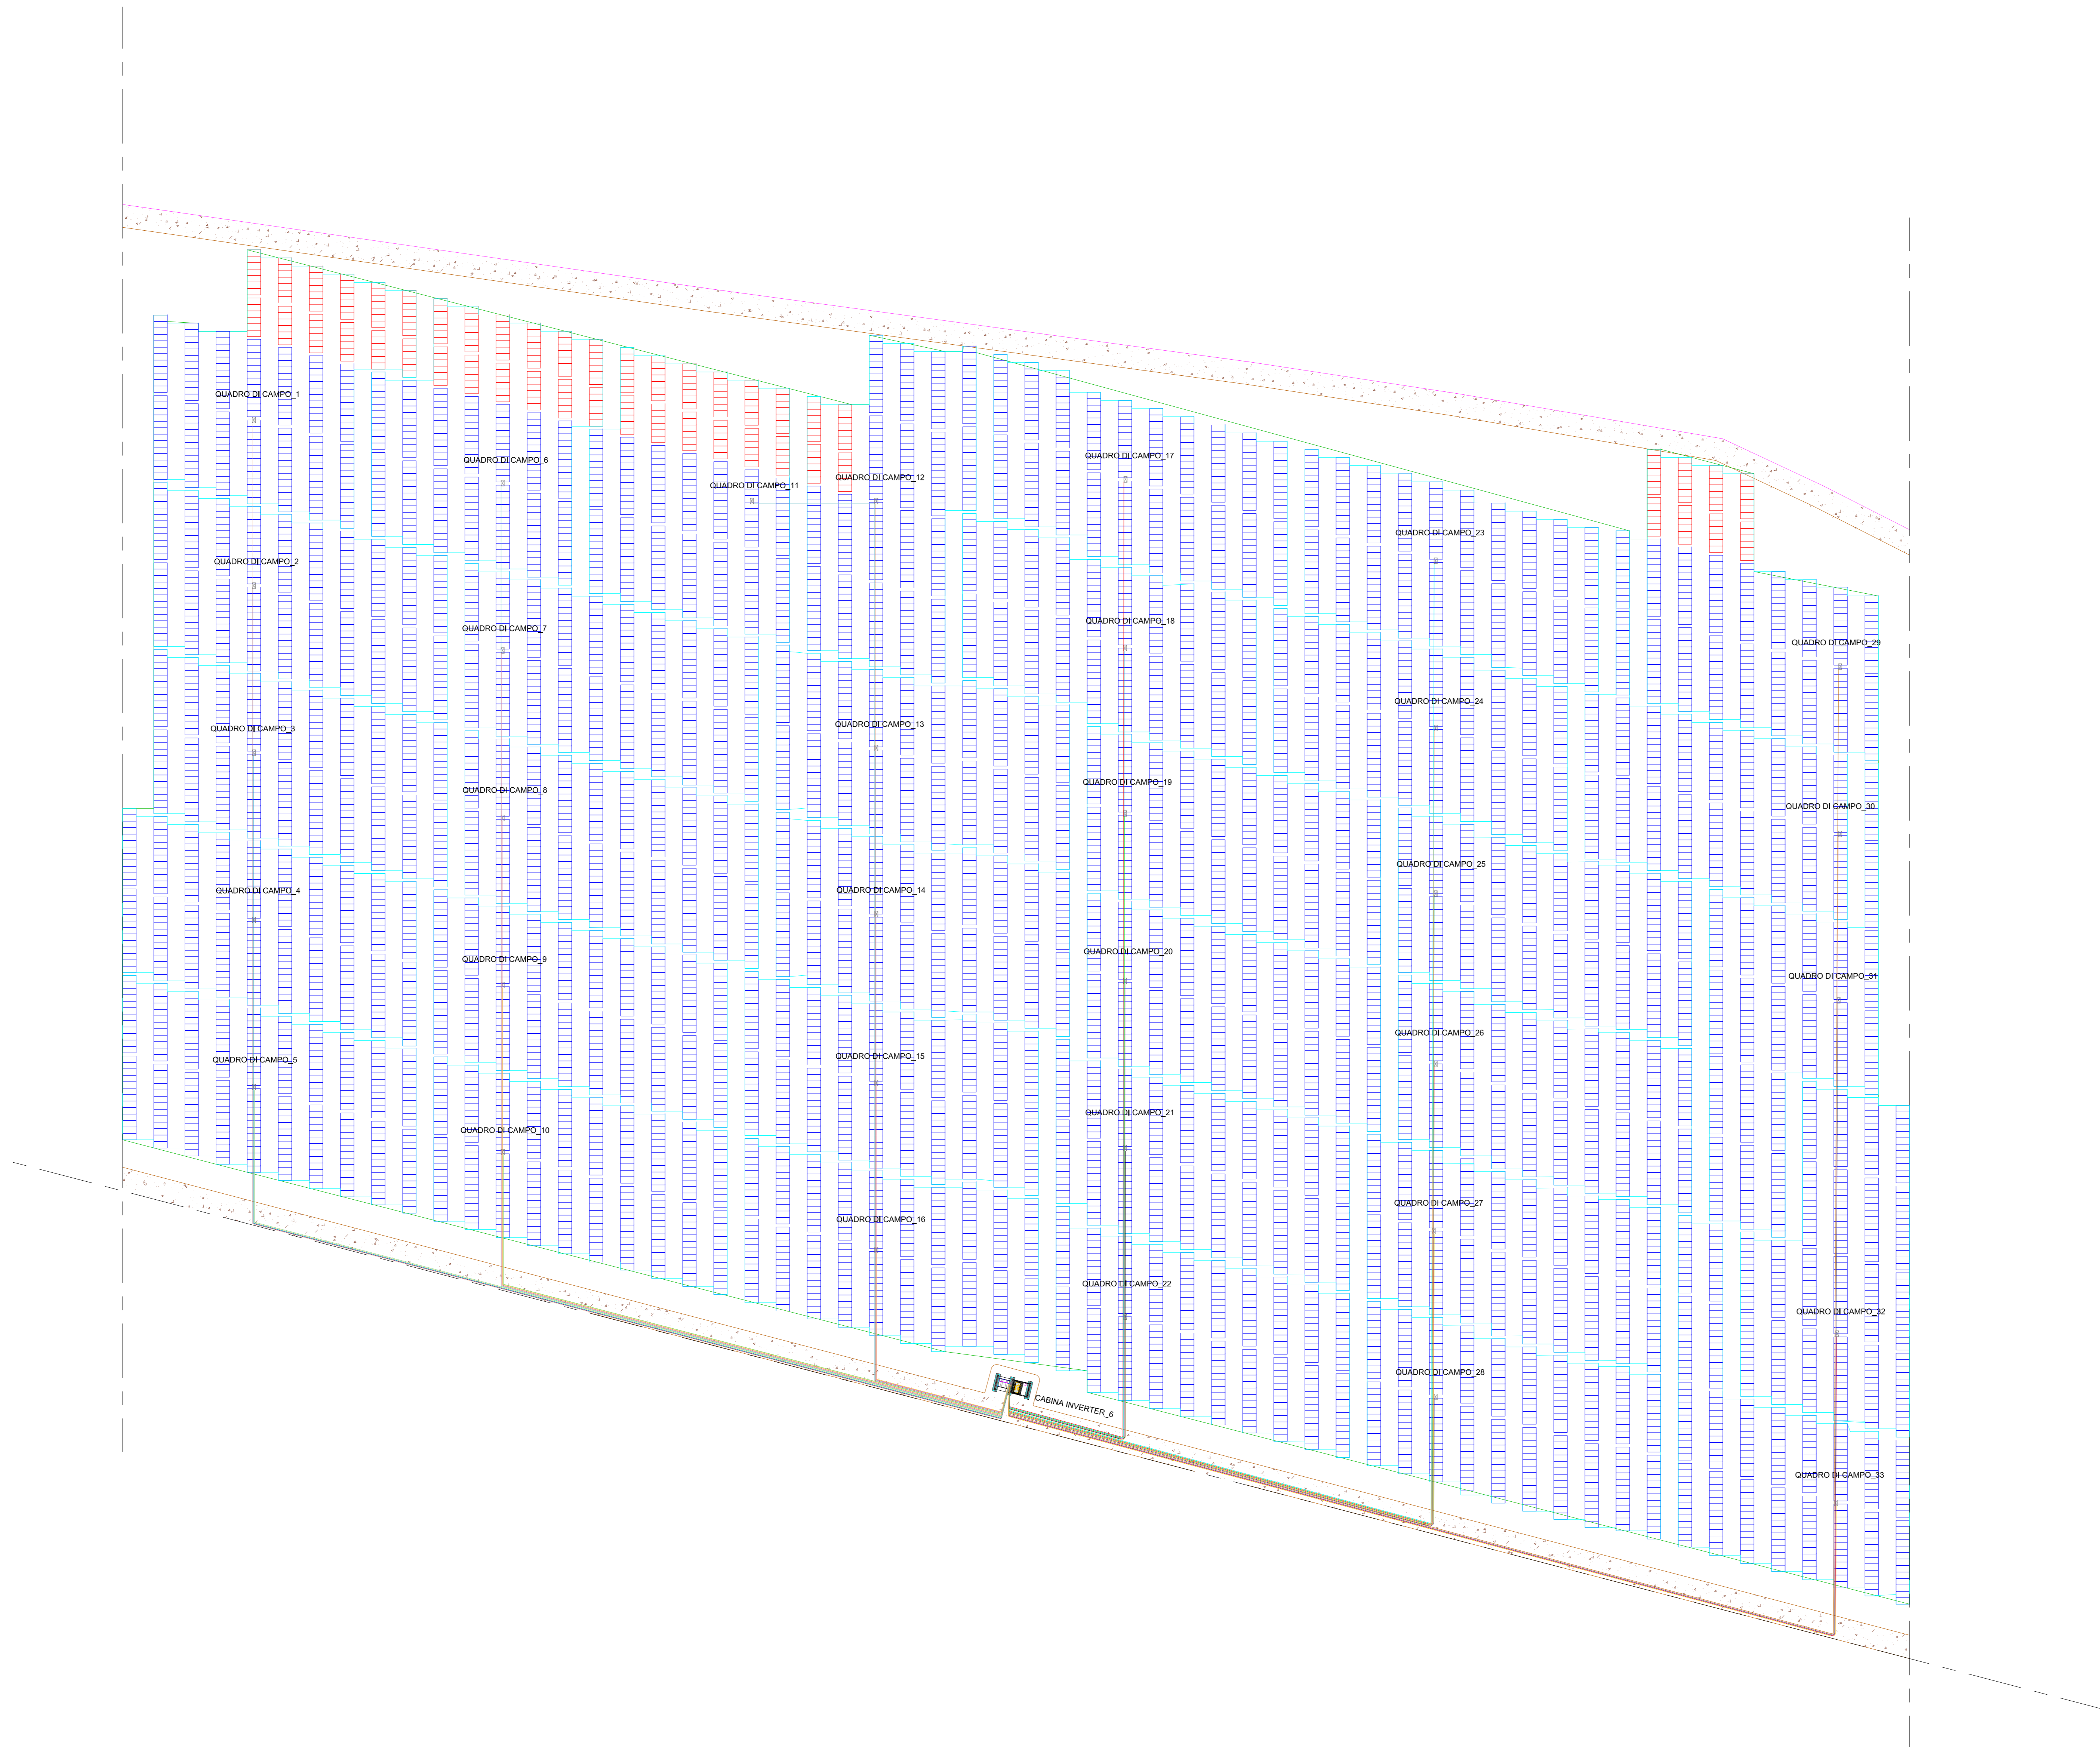

CERIGNOLA REGIONE PUGLIA PROVINCIA DI FOGGIA

**IMPIANTO AGRIVOLTAICO E RELATIVE OPERE ED
INFRASTRUTTURE CONNESSE DELLA POTENZA ELETTRICA DI
140,66 MW (ex 120MW) SITO NEL COMUNE DI CERIGNOLA**
PROGETTO DEFINITIVO

**Layout Campo "A2" - Sottocampo 6-
Individuazione aree afferenti ai singoli quadri**

Proponente:
CERIGNOLA SOLAR 2 S.R.L.
Via Antonio Locatelli n.1
37122 Verona
P.IVA 04741630332
cerignolasolar2@pec.it

Progettazione:
WH Group s.r.l.
Via A. Locatelli n. 1 - 37122 Verona (VR)
P.IVA 1233611003
ingegneris@whgroup.eu



Spazio riservato agli Enti:

File: PE117Q60_ribannoGrifco_4.2.9_3.42	Col: PE117Q60	Scale: 1:500		
Rev.	Data	Descrizione	Redatto	Approvato
00	08/03/2022	V.I.A. Histeruside	A. Turtaglia	S.M. Caputo
4.2.9_3.42				
CERIGNOLA SOLAR 2 S.R.L. Via Antonio Locatelli n.1 37122 Verona cerignolasolar2@pec.it				