
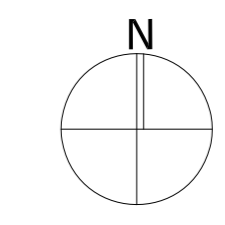
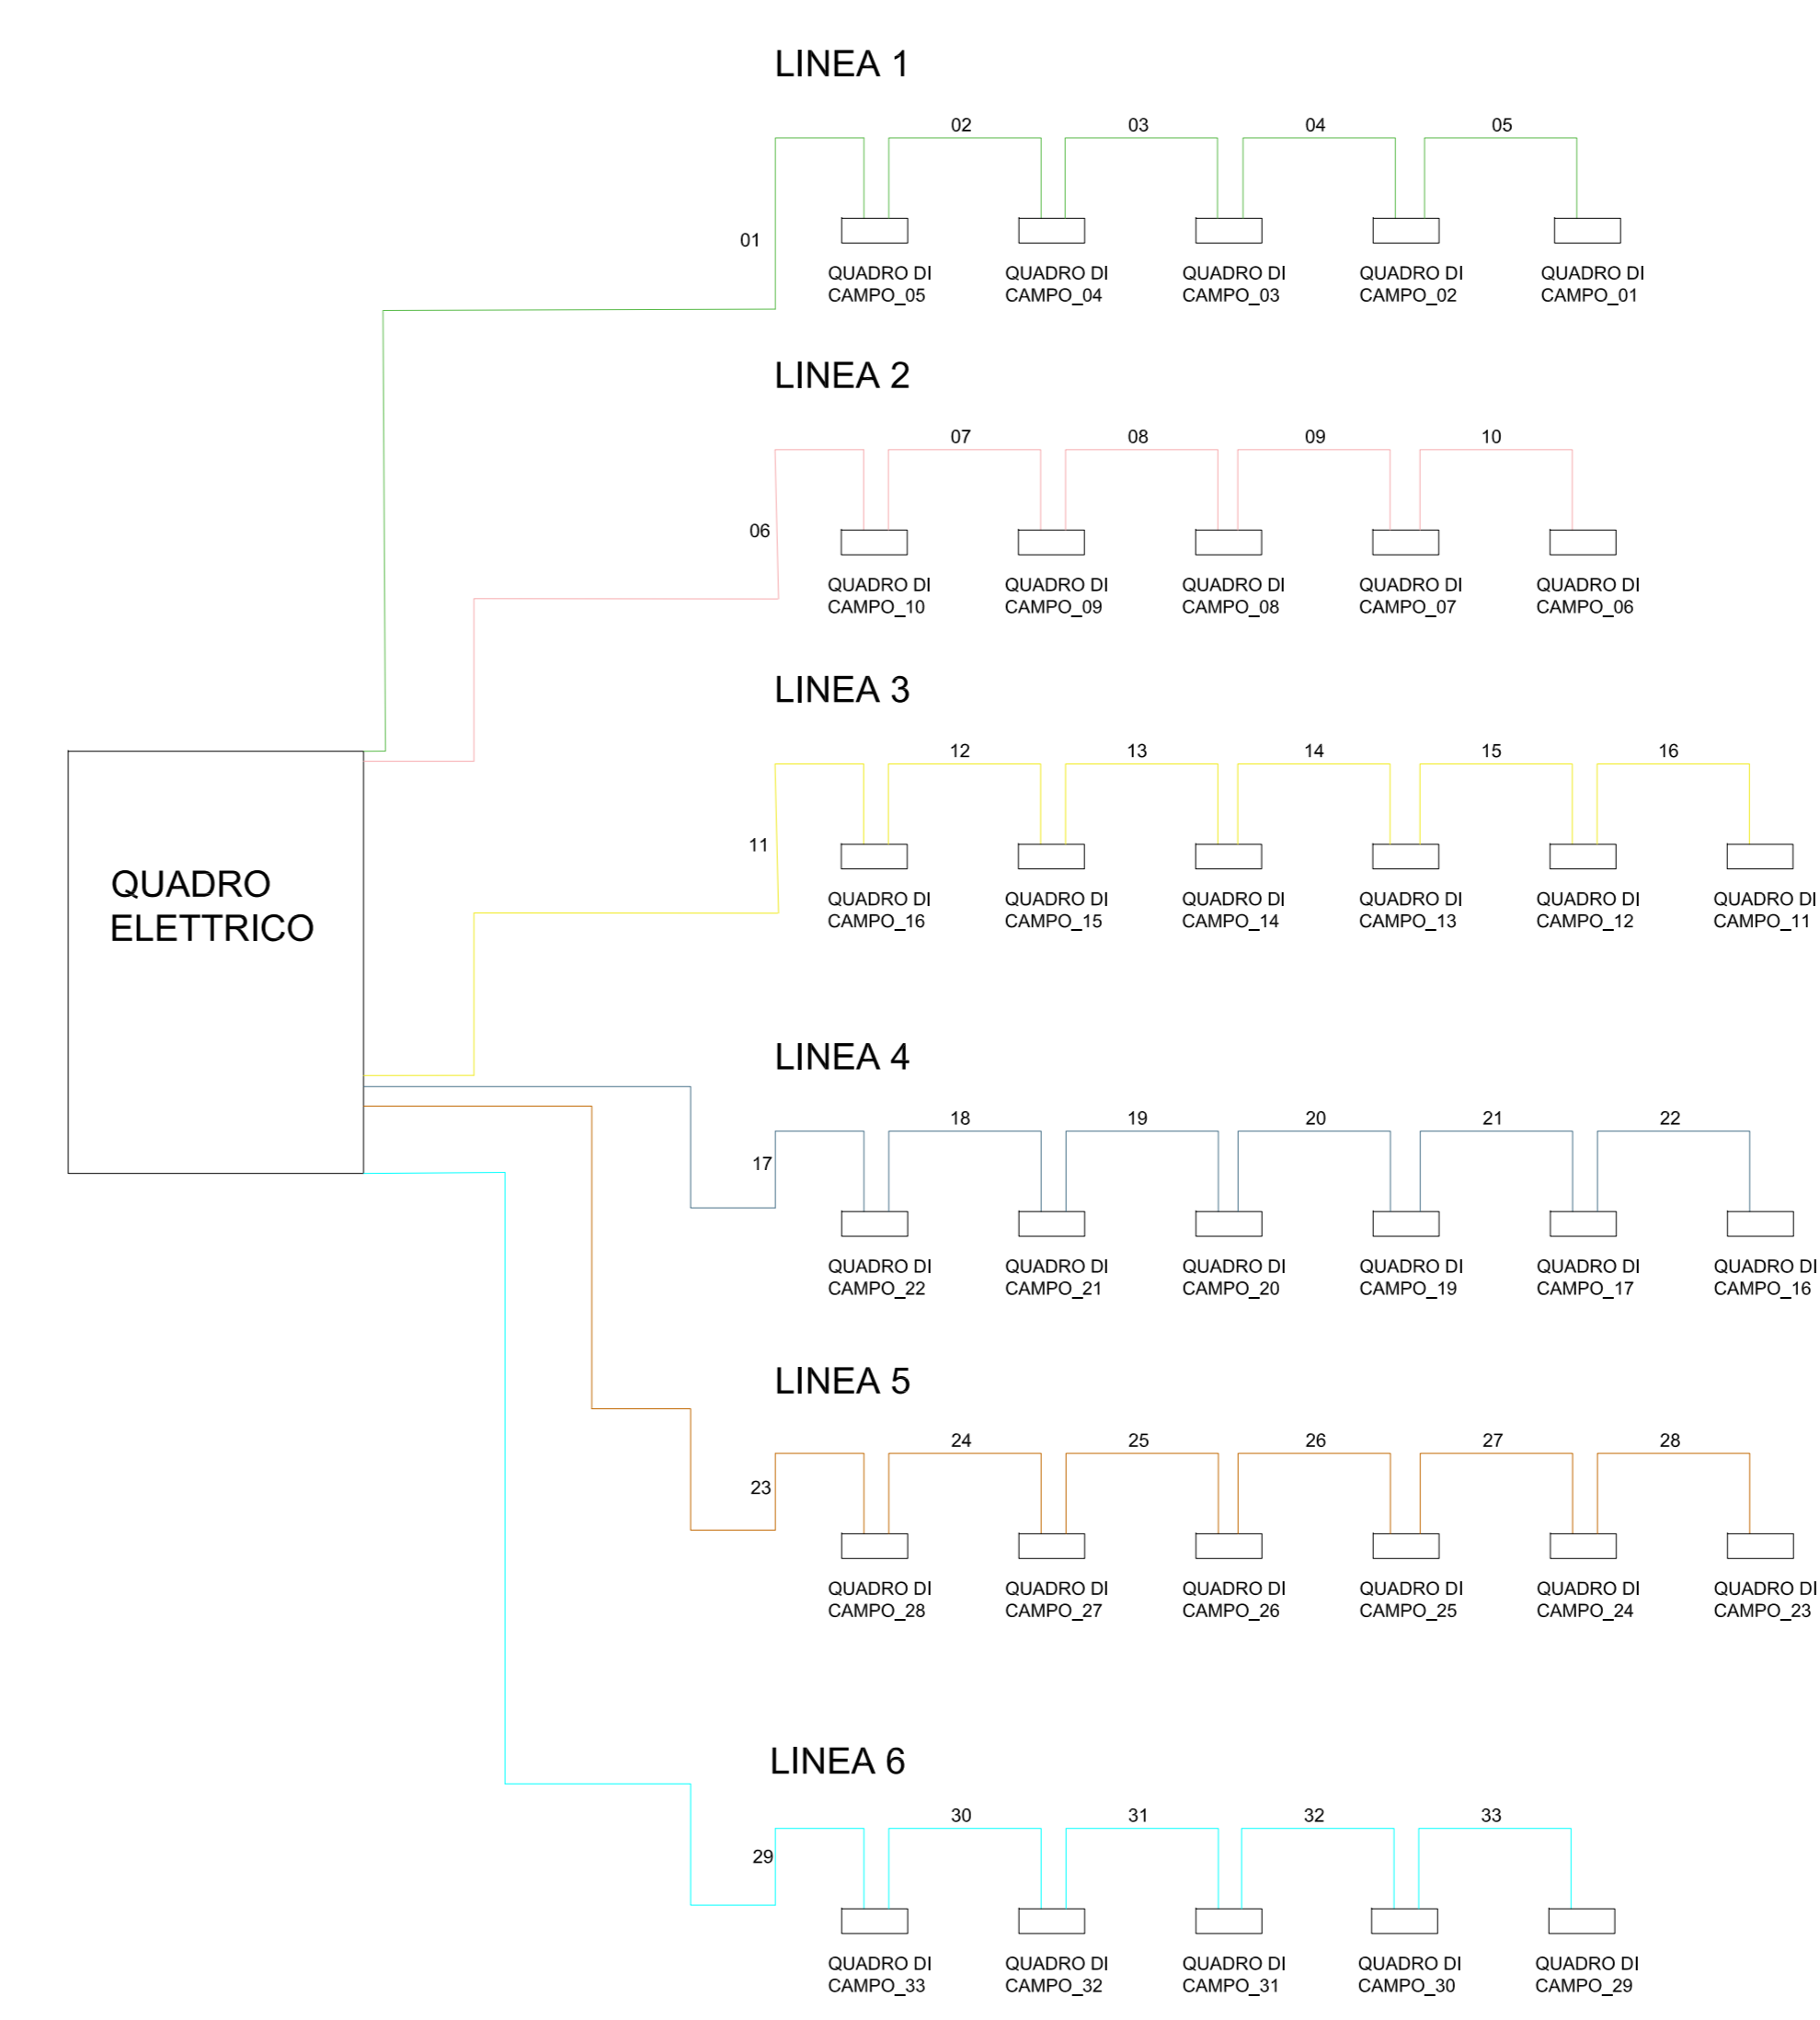


LEGENDA LUNGHEZZE		
—	TRATTO 01	CAVO 1x4x10 L= 170 m
—	TRATTO 02	CAVO 1x4x10 L= 30 m
—	TRATTO 03	CAVO 1x4x10 L= 30 m
—	TRATTO 04	CAVO 1x4x10 L= 30 m
—	TRATTO 05	CAVO 1x4x10 L= 30 m
—	TRATTO 06	CAVO 1x4x10 L= 125 m
—	TRATTO 07	CAVO 1x4x10 L= 30 m
—	TRATTO 08	CAVO 1x4x10 L= 30 m
—	TRATTO 09	CAVO 1x4x10 L= 30 m
—	TRATTO 10	CAVO 1x4x10 L= 30 m
—	TRATTO 11	CAVO 1x4x10 L= 55 m
—	TRATTO 12	CAVO 1x4x10 L= 30 m
—	TRATTO 13	CAVO 1x4x10 L= 30 m
—	TRATTO 14	CAVO 1x4x10 L= 30 m
—	TRATTO 15	CAVO 1x4x10 L= 45 m
—	TRATTO 16	CAVO 1x4x10 L= 25 m
—	TRATTO 17	CAVO 1x4x10 L= 50 m
—	TRATTO 18	CAVO 1x4x10 L= 30 m
—	TRATTO 19	CAVO 1x4x10 L= 30 m
—	TRATTO 20	CAVO 1x4x10 L= 30 m
—	TRATTO 21	CAVO 1x4x10 L= 30 m
—	TRATTO 22	CAVO 1x4x10 L= 30 m
—	TRATTO 23	CAVO 1x4x10 L= 105 m
—	TRATTO 24	CAVO 1x4x10 L= 30 m
—	TRATTO 25	CAVO 1x4x10 L= 30 m
—	TRATTO 26	CAVO 1x4x10 L= 30 m
—	TRATTO 27	CAVO 1x4x10 L= 30 m
—	TRATTO 28	CAVO 1x4x10 L= 30 m
—	TRATTO 29	CAVO 1x4x10 L= 180 m
—	TRATTO 30	CAVO 1x4x10 L= 30 m
—	TRATTO 31	CAVO 1x4x10 L= 60 m
—	TRATTO 32	CAVO 1x4x10 L= 30 m
—	TRATTO 33	CAVO 1x4x10 L= 30 m

1. LEGENDA	
—	Linea alimentazione 1
—	Linea alimentazione 2
—	Linea alimentazione 3
—	Linea alimentazione 4
—	Linea alimentazione 5
—	Linea alimentazione 6

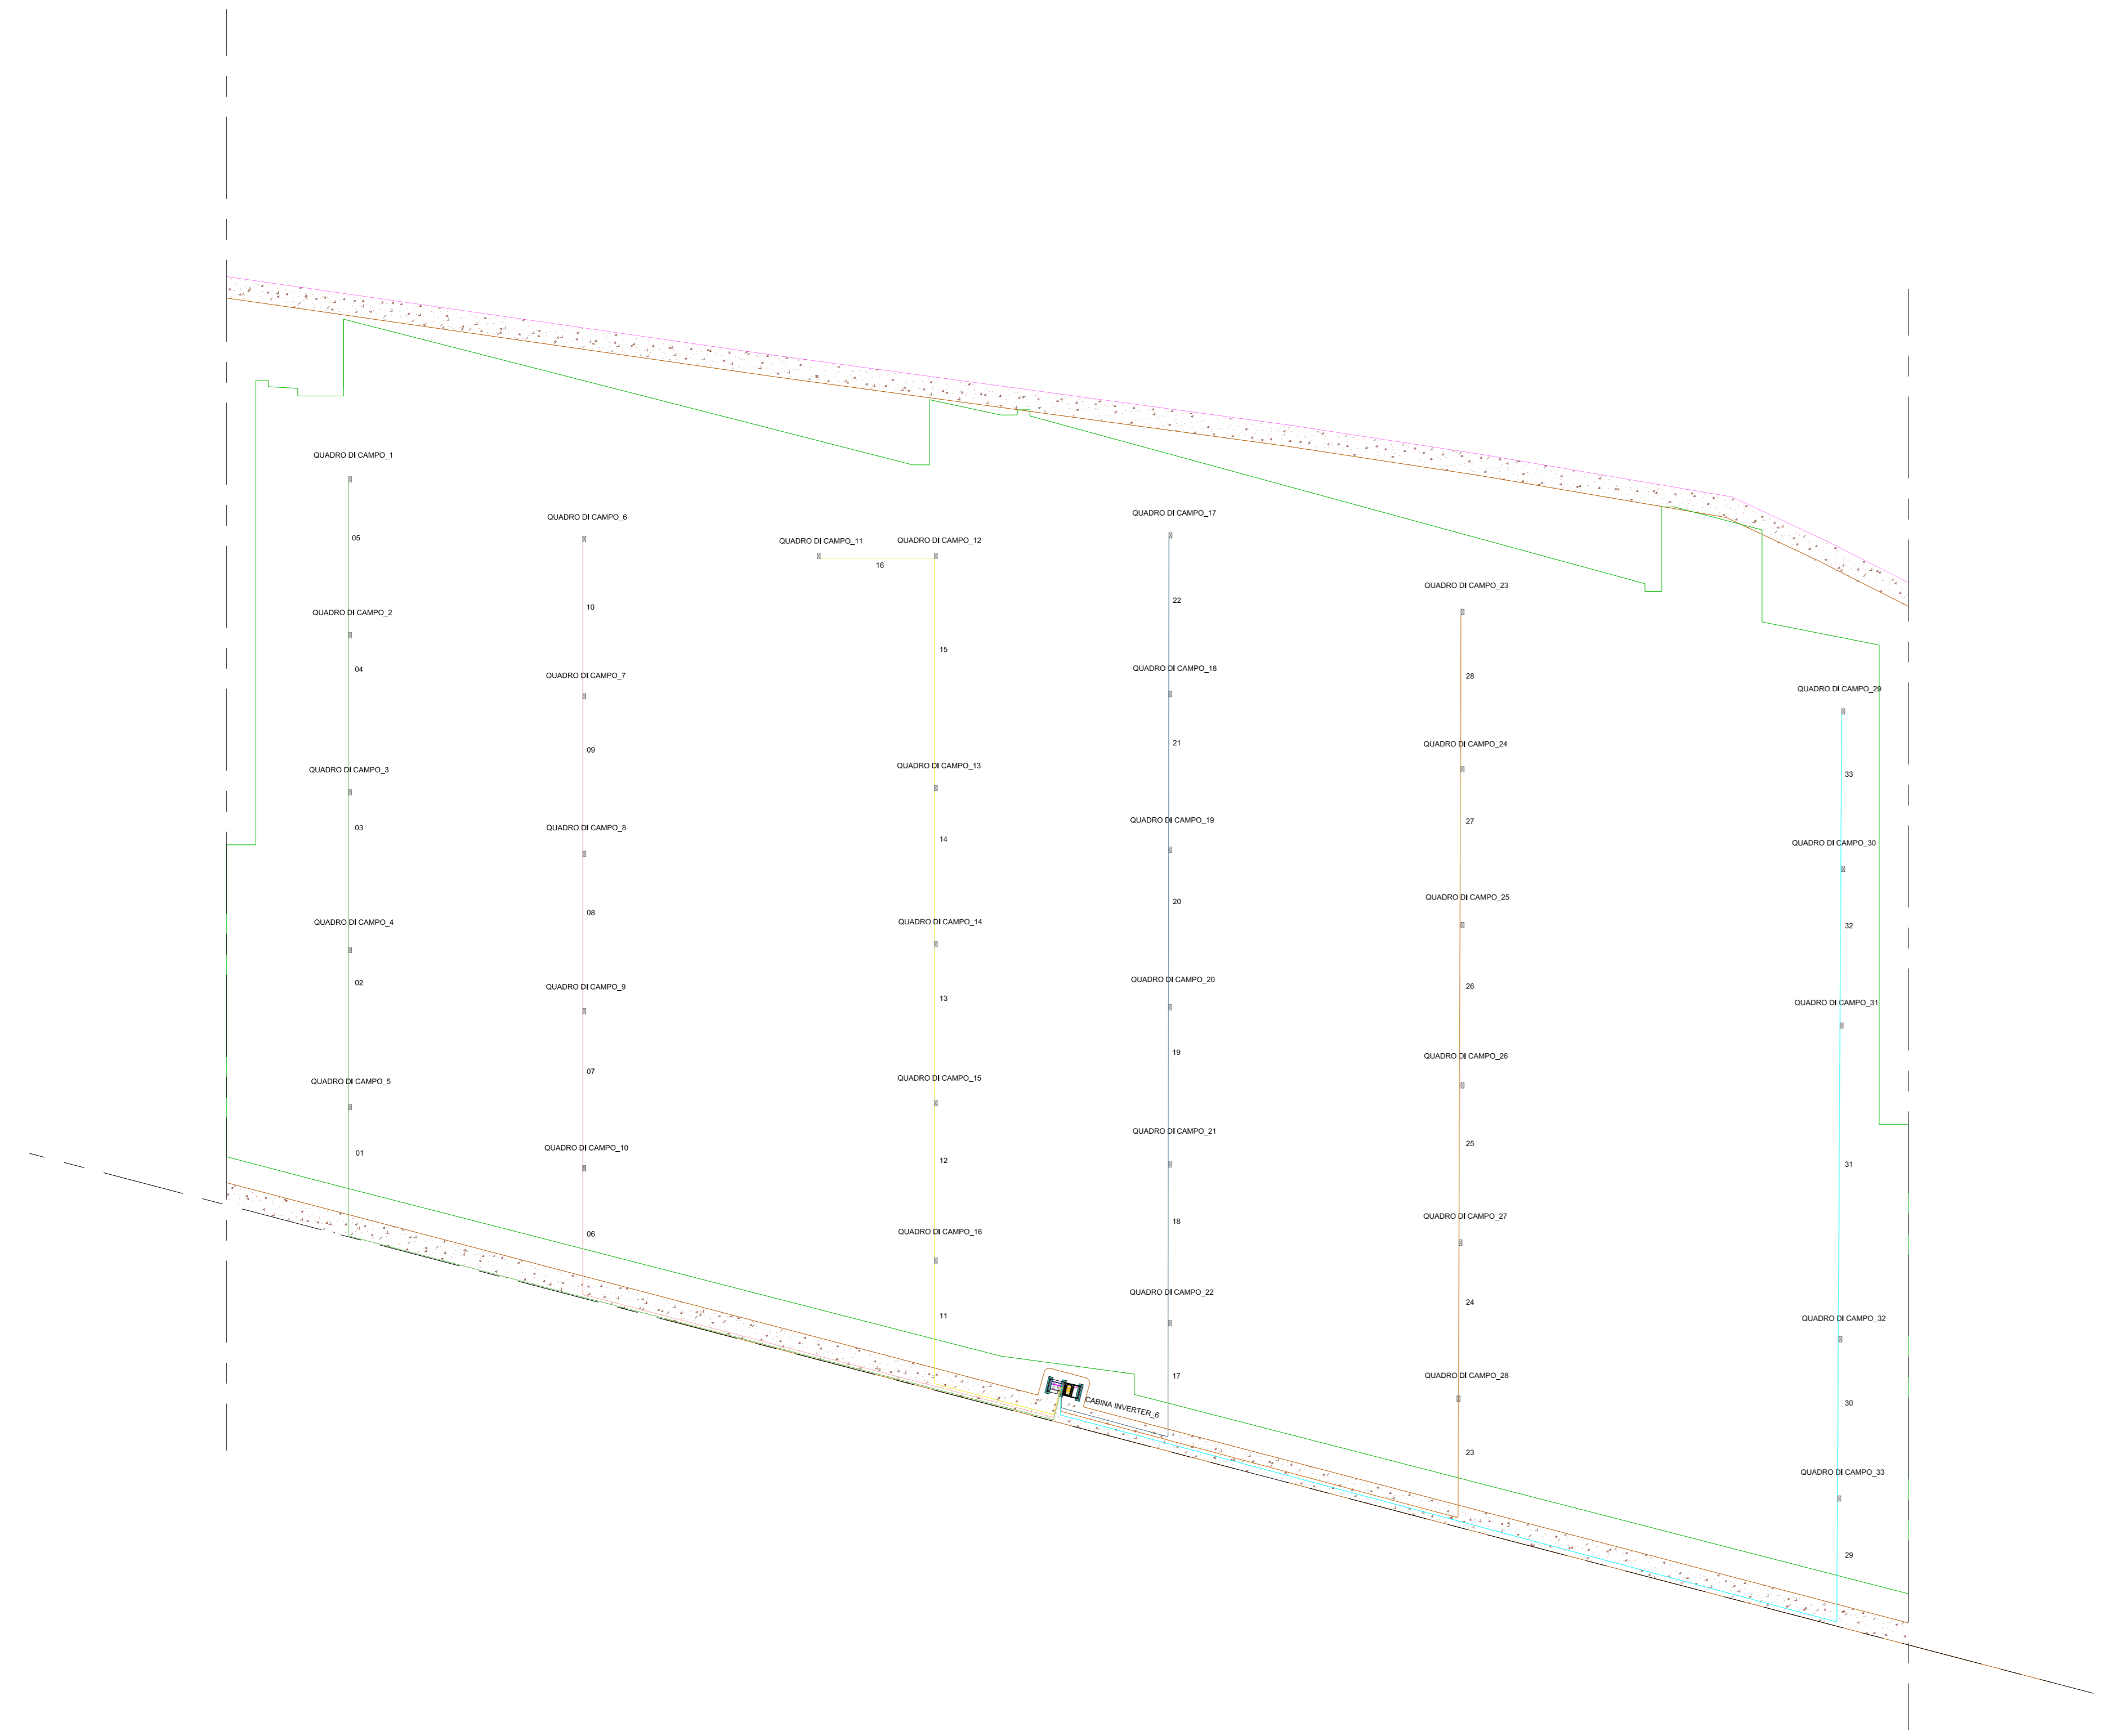

CERIGNOLA	REGIONE PUGLIA	PROVINCIA DI FOGGIA
<b>IMPIANTO AGRIVOLTAICO E RELATIVE OPERE ED INFRASTRUTTURE CONNESSE DELLA POTENZA ELETTRICA DI 140,66 MW (ex 120MW) SITO NEL COMUNE DI CERIGNOLA</b>		
PROGETTO DEFINITIVO		
<b>Layout Campo "A2" - Sottocampo 6 - Planimetria fibra ottica</b>		
Proprietario: <b>CERIGNOLA SOLAR 2 S.R.L.</b> Via Antonio Locatelli n.1 37122 Verona P.IVA 04741630232 cerignolsolar2@pec.it	Progettazione: <b>WH Group s.r.l.</b> Via A. Locatelli n. 1 - 37122 Verona (VR) P.IVA 12336131003 ingegneria@entigroup.eu	
Spazio riservato agli Enti:		

file: PE17Q60_ElaboratoGrafico_4.2.9_3.46	Cod. PE17Q60	Scala 1:800										
<table border="1"> <thead> <tr> <th>Rev.</th> <th>Data</th> <th>Descrizione</th> <th>Redatto</th> <th>Approvato</th> </tr> </thead> <tbody> <tr> <td>00</td> <td>08/03/2022</td> <td>V.I.A. Ministeriale</td> <td>A. Tartaglia</td> <td>S.M. Caputo</td> </tr> </tbody> </table>	Rev.	Data	Descrizione	Redatto	Approvato	00	08/03/2022	V.I.A. Ministeriale	A. Tartaglia	S.M. Caputo		
Rev.	Data	Descrizione	Redatto	Approvato								
00	08/03/2022	V.I.A. Ministeriale	A. Tartaglia	S.M. Caputo								
<b>4.2.9_3.46</b>												
CERIGNOLA SOLAR 2 S.R.L.   Via Antonio Locatelli n.1 37122 Verona   cerignolsolar2@pec.it												