
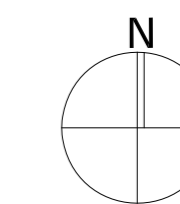



1. LEGENDA

- || DORSALE QUADRO_01
- || DORSALE QUADRO_02
- || DORSALE QUADRO_03
- || DORSALE QUADRO_04
- || DORSALE QUADRO_05
- || DORSALE QUADRO_06
- || DORSALE QUADRO_07
- || DORSALE QUADRO_08
- || DORSALE QUADRO_09
- || DORSALE QUADRO_10
- || DORSALE QUADRO_11
- || DORSALE QUADRO_12
- || DORSALE QUADRO_13
- || DORSALE QUADRO_14
- || DORSALE QUADRO_15
- || DORSALE QUADRO_16
- || DORSALE QUADRO_17
- || DORSALE QUADRO_18
- || DORSALE QUADRO_19
- || DORSALE QUADRO_20
- || DORSALE QUADRO_21
- || DORSALE QUADRO_22
- || DORSALE QUADRO_23
- || DORSALE QUADRO_24
- || DORSALE QUADRO_25
- || DORSALE QUADRO_26
- || DORSALE QUADRO_27
- || DORSALE QUADRO_28
- || DORSALE QUADRO_29
- || DORSALE QUADRO_30
- || DORSALE QUADRO_31
- || DORSALE QUADRO_32
- || DORSALE QUADRO_33
- || DORSALE QUADRO_34
- || DORSALE QUADRO_35
- || DORSALE QUADRO_36

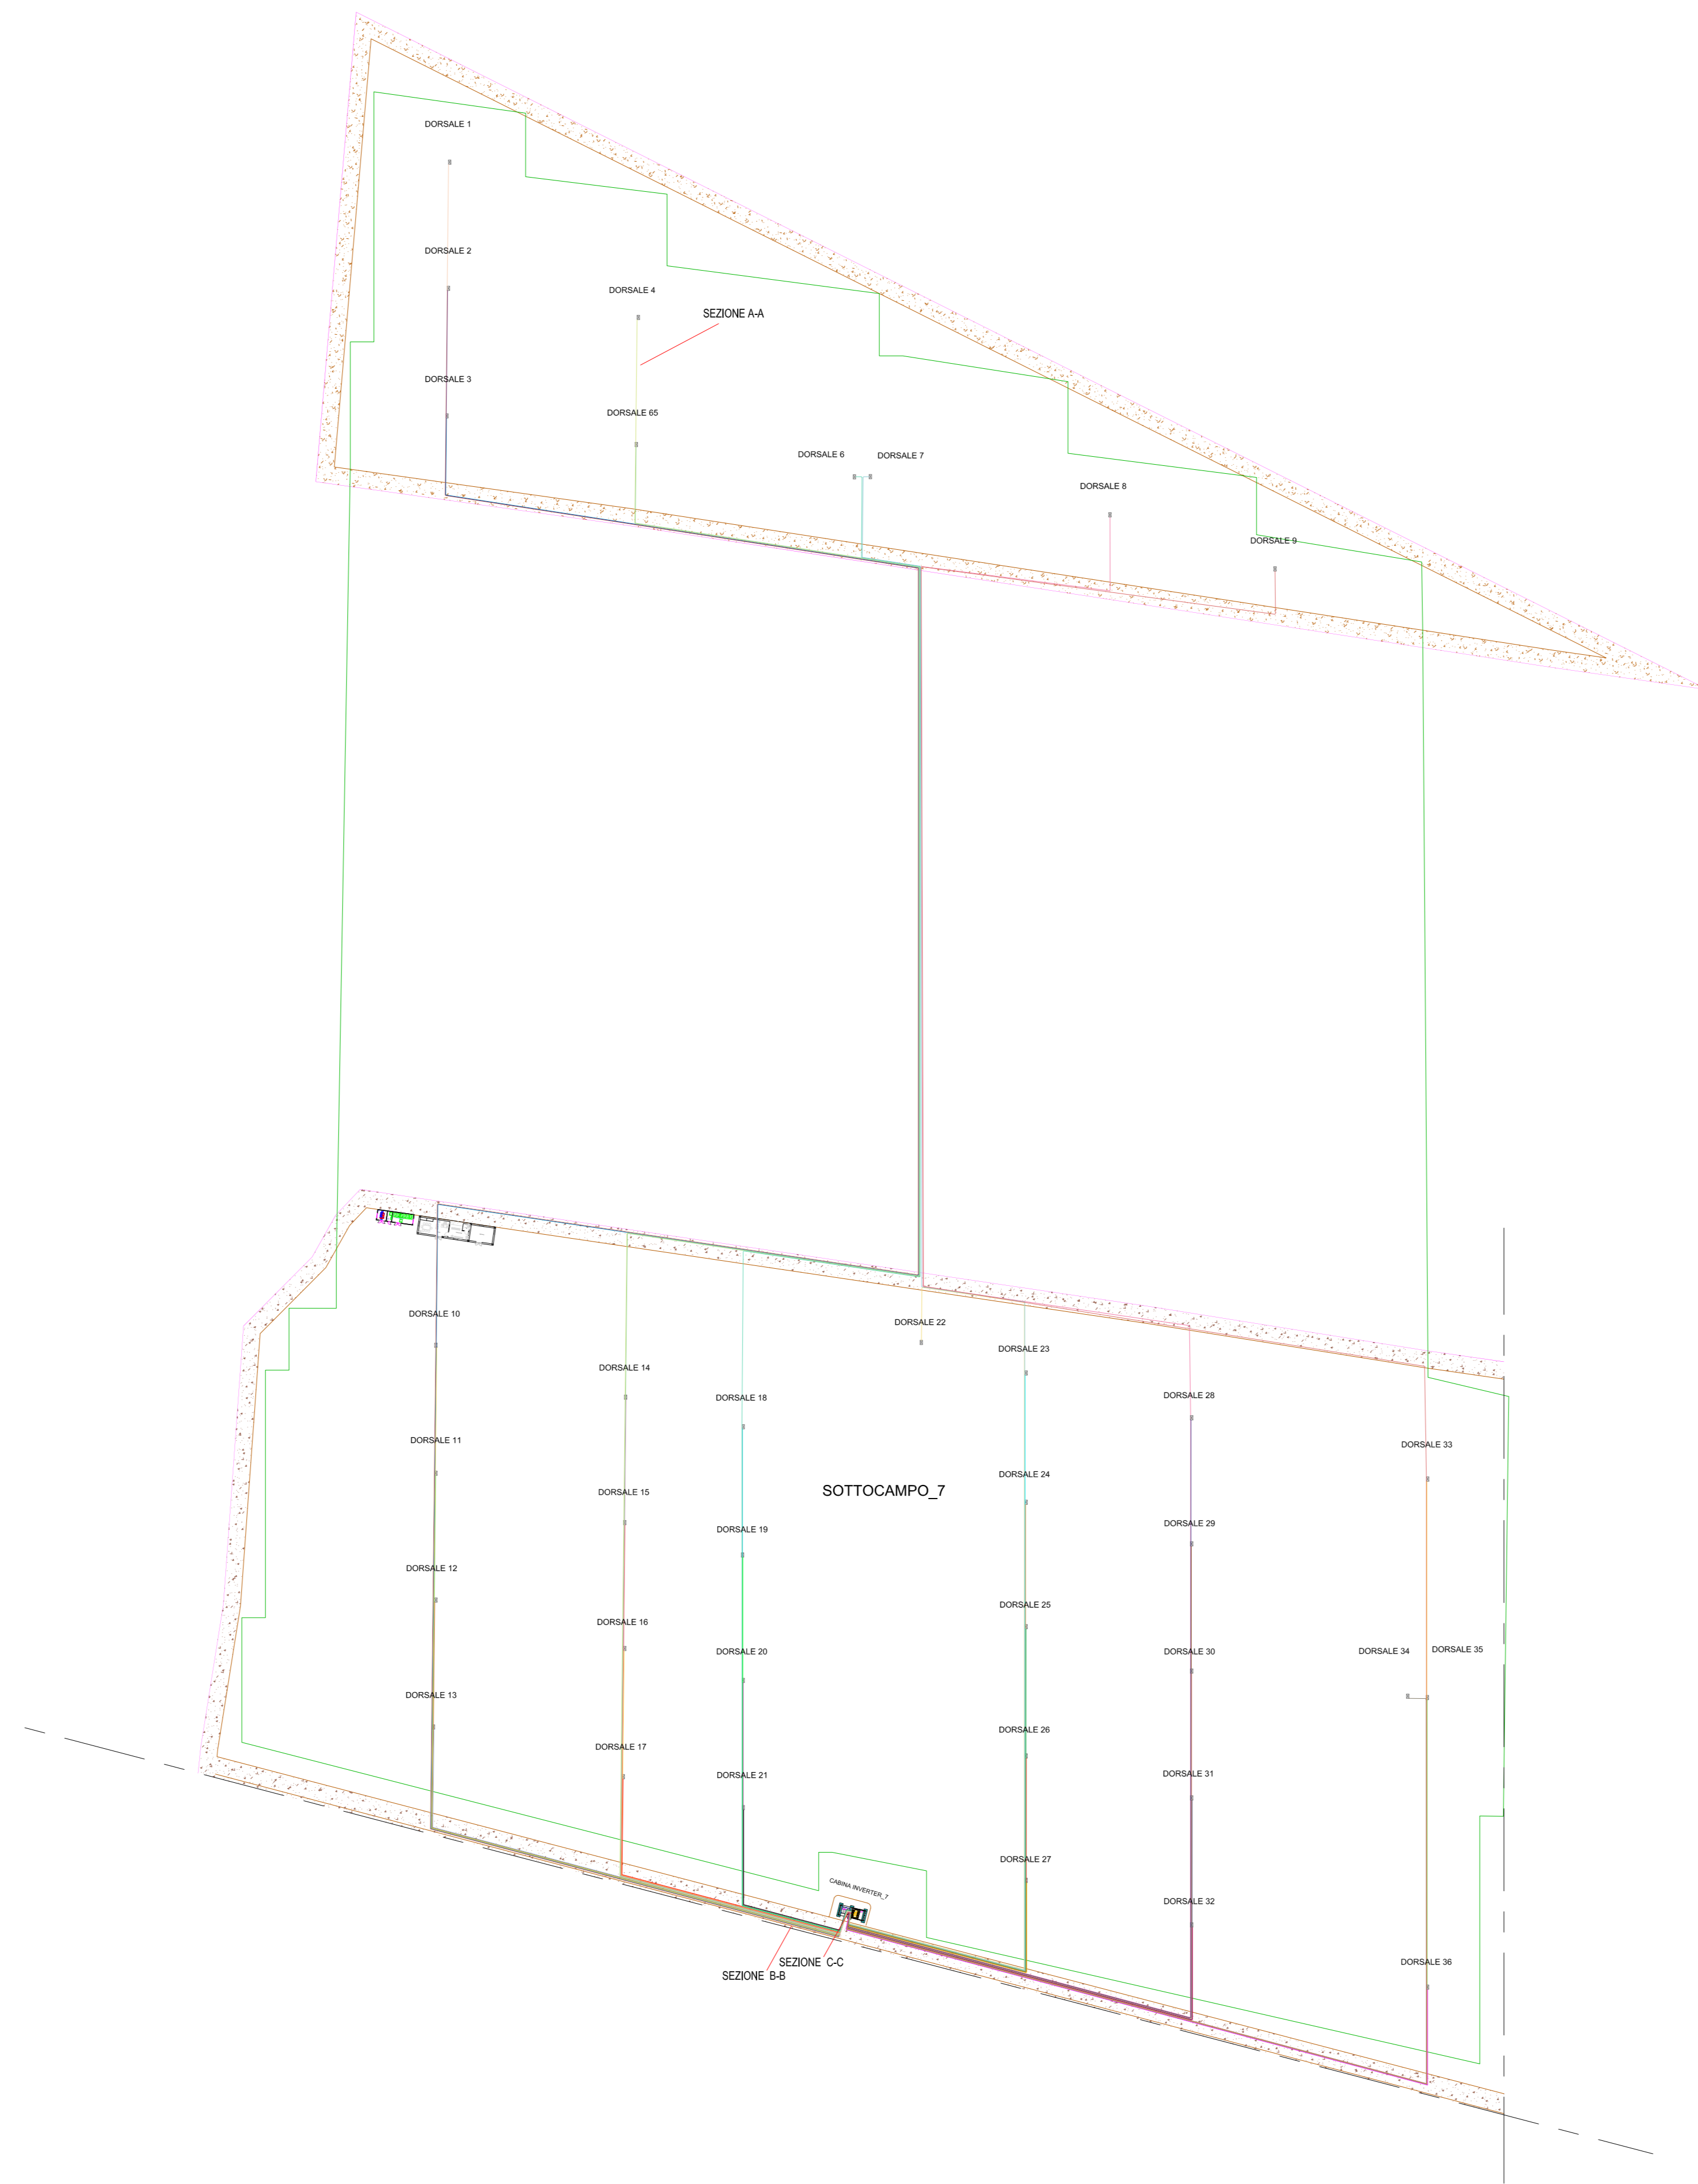


CERIGNOLA	REGIONE PUGLIA	PROVINCIA DI FOGGIA		
IMPIANTO AGRIVOLTAICO E RELATIVE OPERE ED INFRASTRUTTURE CONNESSE DELLA POTENZA ELETTRICA DI 140,66 MW (ex 120MW) SITO NEL COMUNE DI CERIGNOLA				
PROGETTO DEFINITIVO				
Layout Campo "A2" - Sottocampo 7 - Planimetria cavidotti di dorsale				
Proponente: CERIGNOLA SOLAR 2 S.R.L. Via Antonio Locatelli n.1 37122 Verona P.IVA 04741630232 cerignolasolar2@pec.it	Progettazione: WH Group s.r.l. Via A. Locatelli n. 1 - 37122 Verona (VR) P.IVA 12336131003 ingegnaria@whgroup.eu			
Spazio riservato agli Enti:				
File: PE17Q40_ElaboratoGrafico_4.2.9_3.51 Cod. PE17Q40 Scala 1:1000 - I:10				
Rev.	Data	Descrizione	Redatto	Approvato
00	08/03/2022	V.I.A. Ministeriale	A. Tartaglia	S.M. Caputo
4.2.9_3.51				
CERIGNOLA SOLAR 2 S.R.L. Via Antonio Locatelli n.1 37122 Verona cerignolasolar2@pec.it				

SEZIONE CONDOTTO PRODUZIONE DEI PV
SCALA 1:10 SEZIONE A-A'

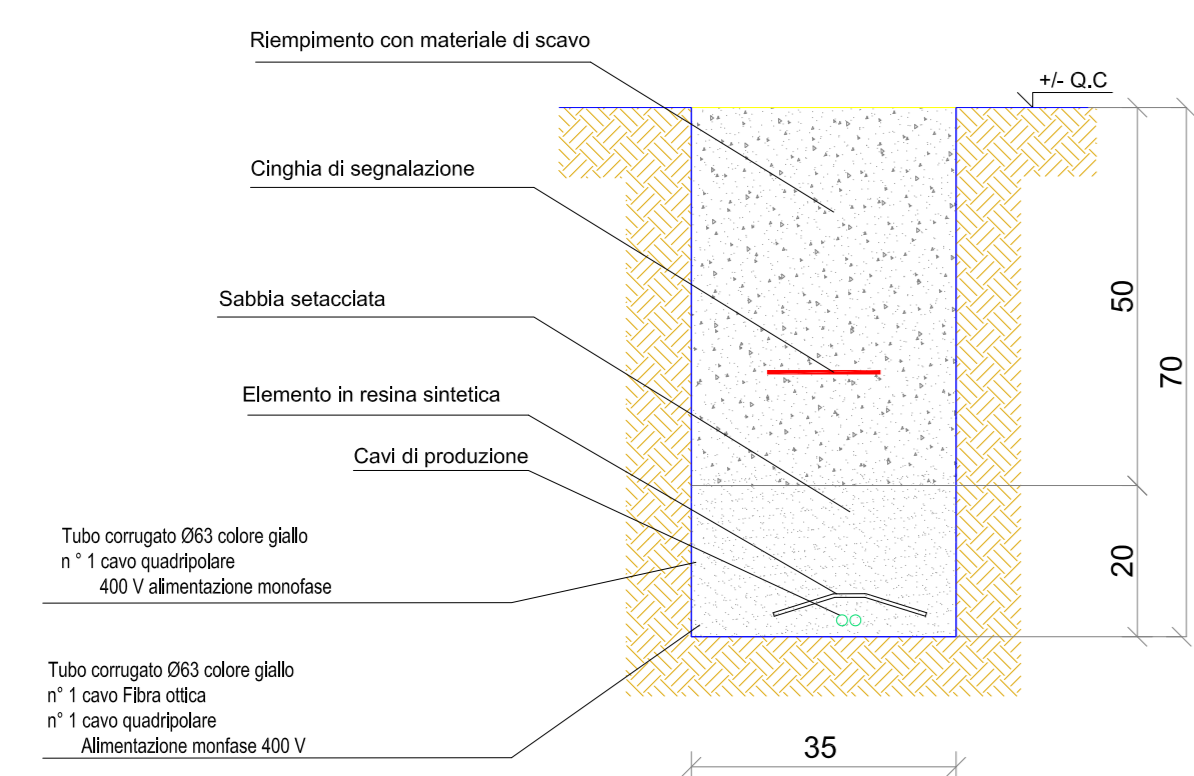

SEZIONE CONDOTTO PRODUZIONE DEI PV
SCALA 1:10 SEZIONE B-B

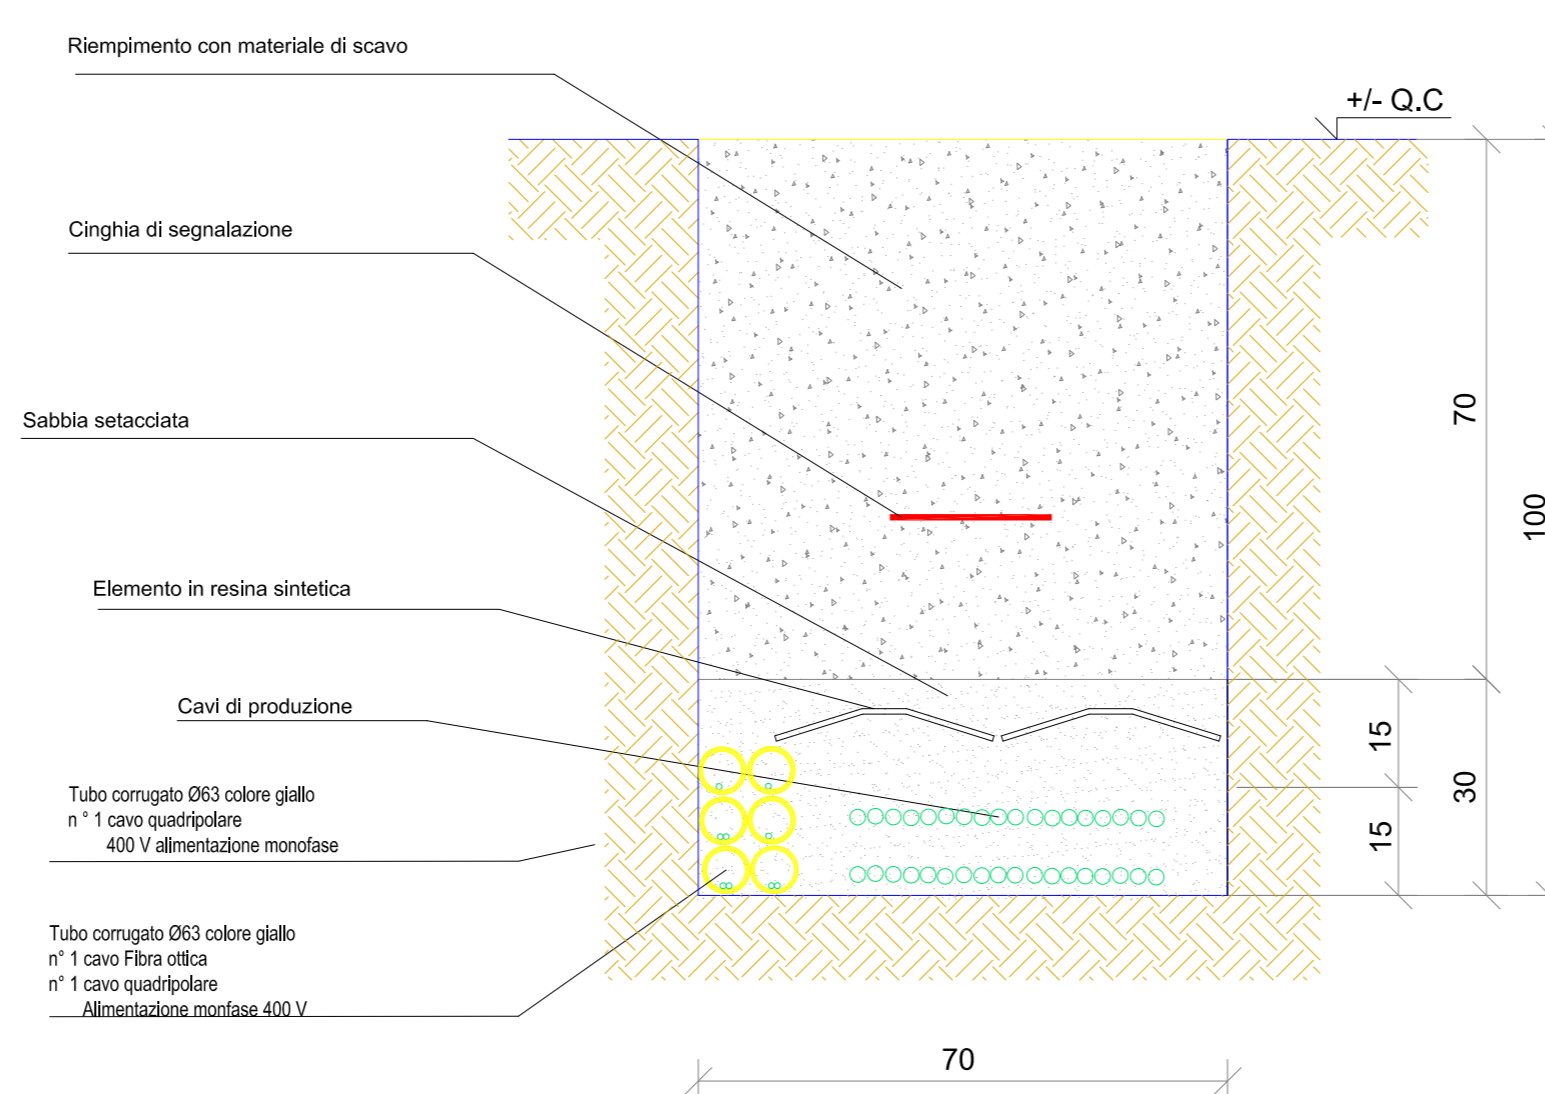

SEZIONE CONDOTTO PRODUZIONE DEI PV
SCALA 1:10 SEZIONE C-C

