
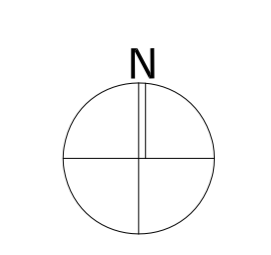
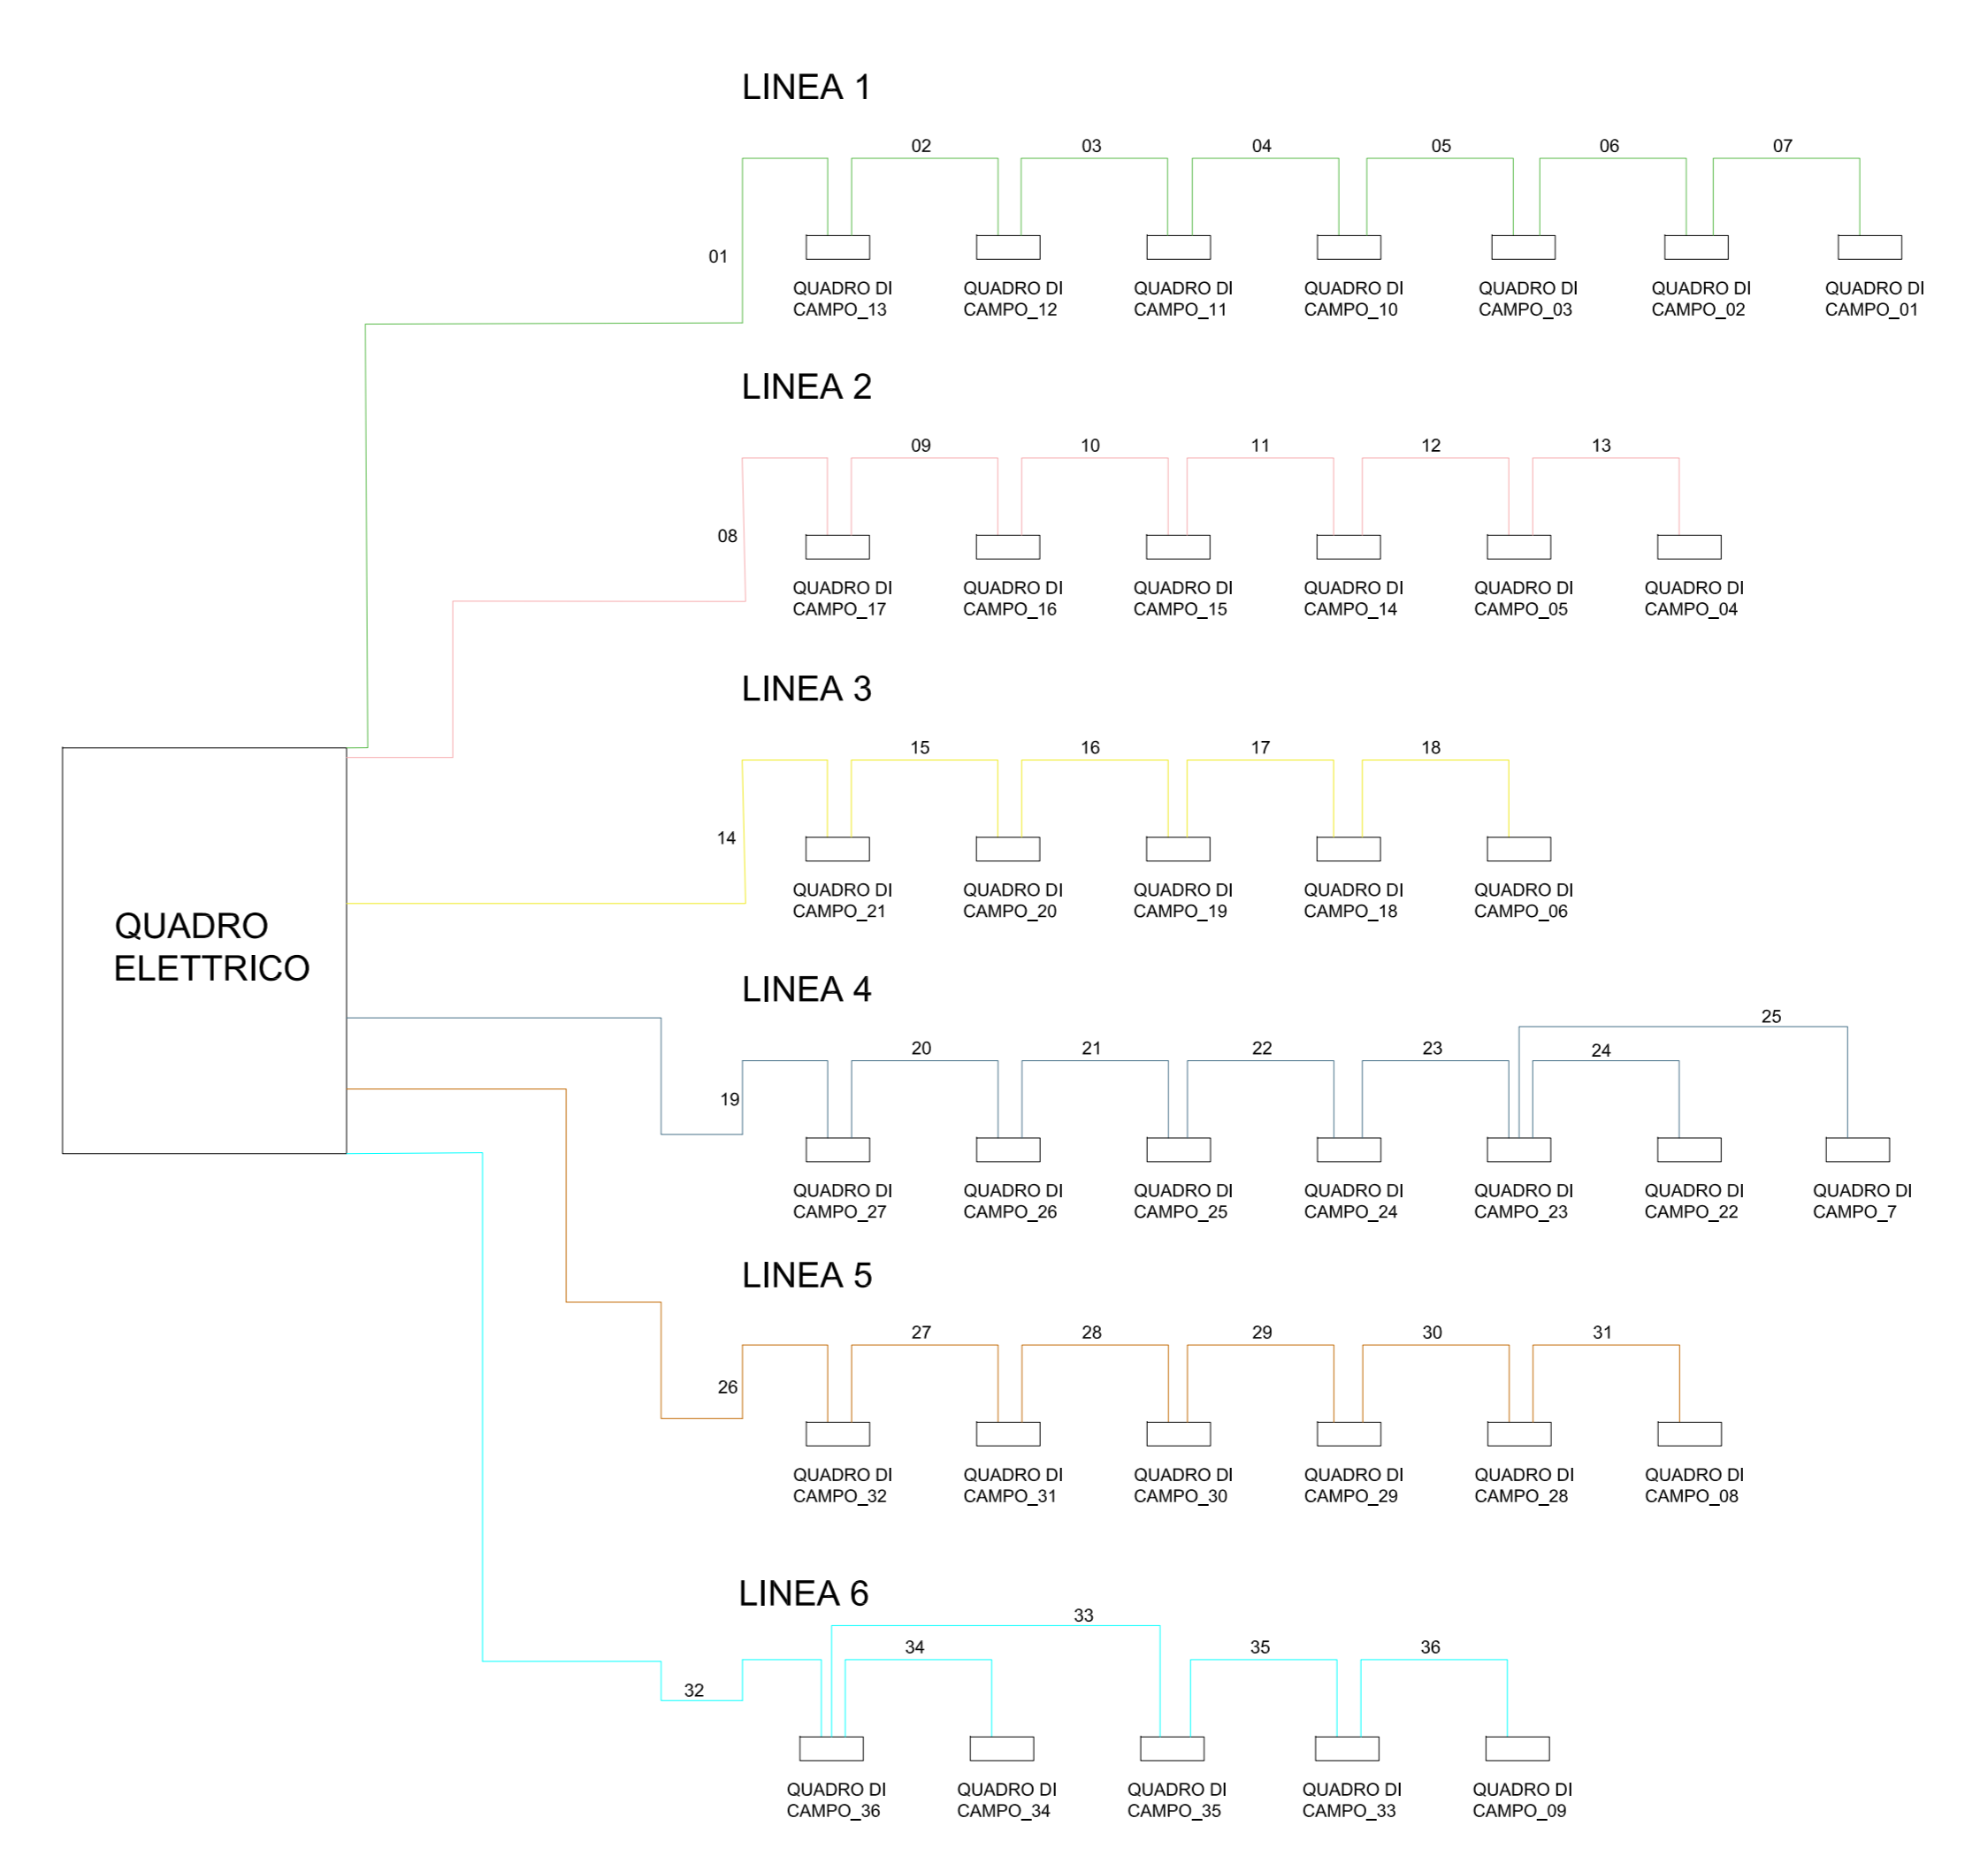


LEGENDA LUNGHEZZE			
TRATTO 01	CAVO 1x4x10	L= 130 m	
TRATTO 02	CAVO 1x4x10	L= 30 m	
TRATTO 03	CAVO 1x4x10	L= 30 m	
TRATTO 04	CAVO 1x4x10	L= 30 m	
TRATTO 05	CAVO 1x4x10	L= 445 m	
TRATTO 06	CAVO 1x4x10	L= 30 m	
TRATTO 07	CAVO 1x4x10	L= 30 m	
TRATTO 08	CAVO 1x4x10	L= 85 m	
TRATTO 09	CAVO 1x4x10	L= 30 m	
TRATTO 10	CAVO 1x4x10	L= 30 m	
TRATTO 11	CAVO 1x4x10	L= 30 m	
TRATTO 12	CAVO 1x4x10	L= 360 m	
TRATTO 13	CAVO 1x4x10	L= 30 m	
TRATTO 14	CAVO 1x4x10	L= 55 m	
TRATTO 15	CAVO 1x4x10	L= 30 m	
TRATTO 16	CAVO 1x4x10	L= 30 m	
TRATTO 17	CAVO 1x4x10	L= 30 m	
TRATTO 18	CAVO 1x4x10	L= 285 m	
TRATTO 19	CAVO 1x4x10	L= 70 m	
TRATTO 20	CAVO 1x4x10	L= 30 m	
TRATTO 21	CAVO 1x4x10	L= 30 m	
TRATTO 22	CAVO 1x4x10	L= 30 m	
TRATTO 23	CAVO 1x4x10	L= 30 m	
TRATTO 24	CAVO 1x4x10	L= 35 m	
TRATTO 25	CAVO 1x4x10	L= 245m	
TRATTO 26	CAVO 1x4x10	L= 110 m	
TRATTO 27	CAVO 1x4x10	L= 30 m	
TRATTO 28	CAVO 1x4x10	L= 30 m	
TRATTO 29	CAVO 1x4x10	L= 30 m	
TRATTO 30	CAVO 1x4x10	L= 30 m	
TRATTO 31	CAVO 1x4x10	L= 315 m	
TRATTO 32	CAVO 1x4x10	L= 170 m	
TRATTO 33	CAVO 1x4x10	L= 70 m	
TRATTO 34	CAVO 1x4x10	L= 4 m	
TRATTO 35	CAVO 1x4x10	L= 50 m	
TRATTO 36	CAVO 1x4x10	L= 405 m	

1. LEGENDA	
	Linea alimentazione 1
	Linea alimentazione 2
	Linea alimentazione 3
	Linea alimentazione 4
	Linea alimentazione 5
	Linea alimentazione 6

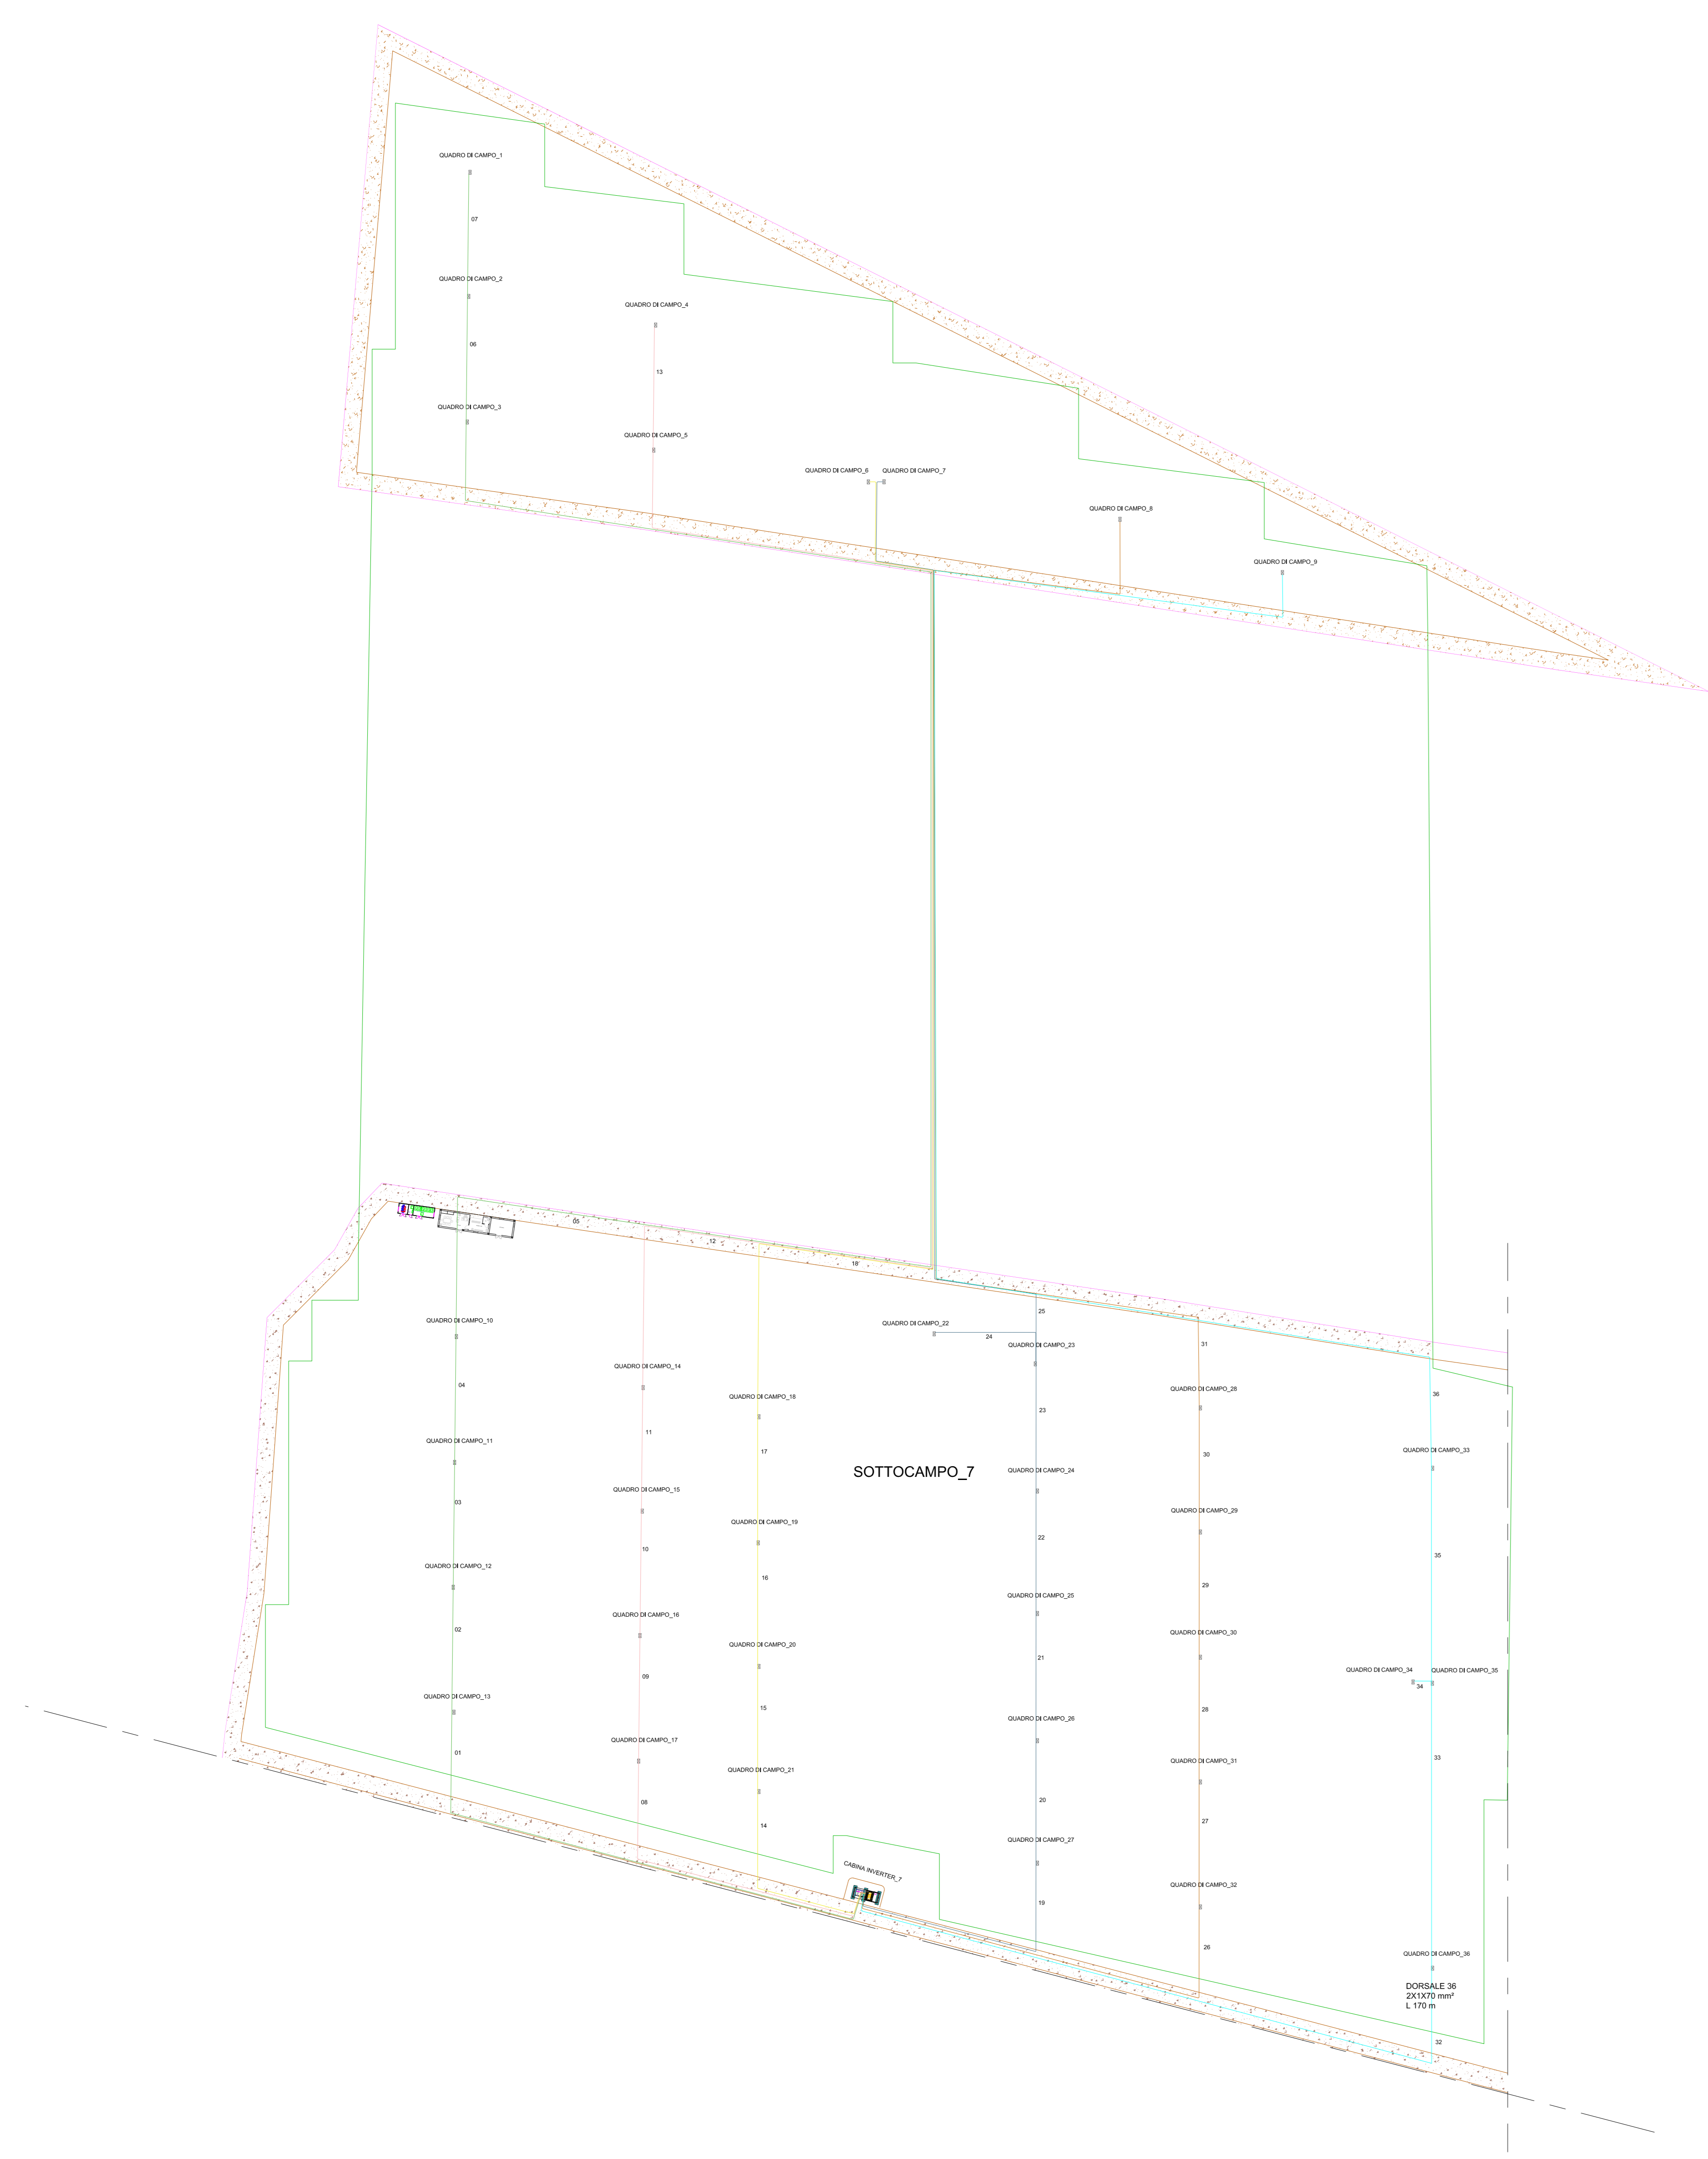

CERIGNOLA	REGIONE PUGLIA	PROVINCIA DI FOGGIA
IMPIANTO AGRIVOLTAICO E RELATIVE OPERE ED INFRASTRUTTURE CONNESSE DELLA POTENZA ELETTRICA DI 140,66 MW (ex 120MW) SITO NEL COMUNE DI CERIGNOLA		
PROGETTO DEFINITIVO		
Layout Campo "A2" - Sottocampo 7 - Planimetria fibra ottica		
Proponente: CERIGNOLA SOLAR 2 S.R.L. Via Antonio Locatelli n.1 37122 Verona P.IVA 04741630232 cerignolasolar2@pec.it	Progettazione: WH Group s.r.l. Via A. Locatelli n. 1 - 37122 Verona (VR) P.IVA 12336151003 ingegner@whgroup.eu	
Spazio riservato agli Enti:		

File: PE17Q60_ElaboratoGrafico_4.2.9_3.53		Cod. PE17Q60	Scala 1:800	
Rev.	Data	Descrizione	Redatto	Approvato
00	08/03/2022	V.I.A. Missiviside	A. Tursaglia	S.M. Caputo
4.2.9_3.53				
CERIGNOLA SOLAR 2 S.R.L. Via Antonio Locatelli n.1 37122 Verona cerignolasolar2@pec.it				