
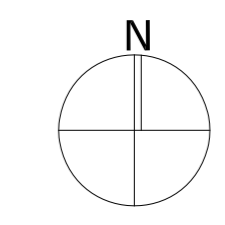


LEGENDA LUNGHEZZE

TRATTO 01	CAVO 1x4x10	L= 75 m
TRATTO 02	CAVO 1x4x10	L= 85 m
TRATTO 03	CAVO 1x4x10	L= 25 m
TRATTO 04	CAVO 1x4x10	L= 110 m
TRATTO 05	CAVO 1x4x10	L= 95 m
TRATTO 06	CAVO 1x4x10	L= 25 m
TRATTO 07	CAVO 1x4x10	L= 115 m
TRATTO 08	CAVO 1x4x10	L= 95 m
TRATTO 09	CAVO 1x4x10	L= 95 m
TRATTO 10	CAVO 1x4x10	L= 95 m
TRATTO 11	CAVO 1x4x10	L= 95 m
TRATTO 12	CAVO 1x4x10	L= 95 m
TRATTO 13	CAVO 1x4x10	L= 115 m
TRATTO 14	CAVO 1x4x10	L= 75 m
TRATTO 15	CAVO 1x4x10	L= 35 m
TRATTO 16	CAVO 1x4x10	L= 110 m
TRATTO 17	CAVO 1x4x10	L= 35 m
TRATTO 18	CAVO 1x4x10	L= 35 m
TRATTO 19	CAVO 1x4x10	L= 35 m
TRATTO 20	CAVO 1x4x10	L= 35 m
TRATTO 21	CAVO 1x4x10	L= 95 m
TRATTO 22	CAVO 1x4x10	L= 35 m
TRATTO 23	CAVO 1x4x10	L= 35 m
TRATTO 24	CAVO 1x4x10	L= 100 m
TRATTO 25	CAVO 1x4x10	L= 35 m
TRATTO 26	CAVO 1x4x10	L= 95 m
TRATTO 27	CAVO 1x4x10	L= 35 m
TRATTO 28	CAVO 1x4x10	L= 25 m
TRATTO 29	CAVO 1x4x10	L= 290 m
TRATTO 30	CAVO 1x4x10	L= 50 m
TRATTO 31	CAVO 1x4x10	L= 110 m
TRATTO 32	CAVO 1x4x10	L= 125 m
TRATTO 33	CAVO 1x4x10	L= 120 m

1. LEGENDA

Linea alimentazione 1
Linea alimentazione 2
Linea alimentazione 3

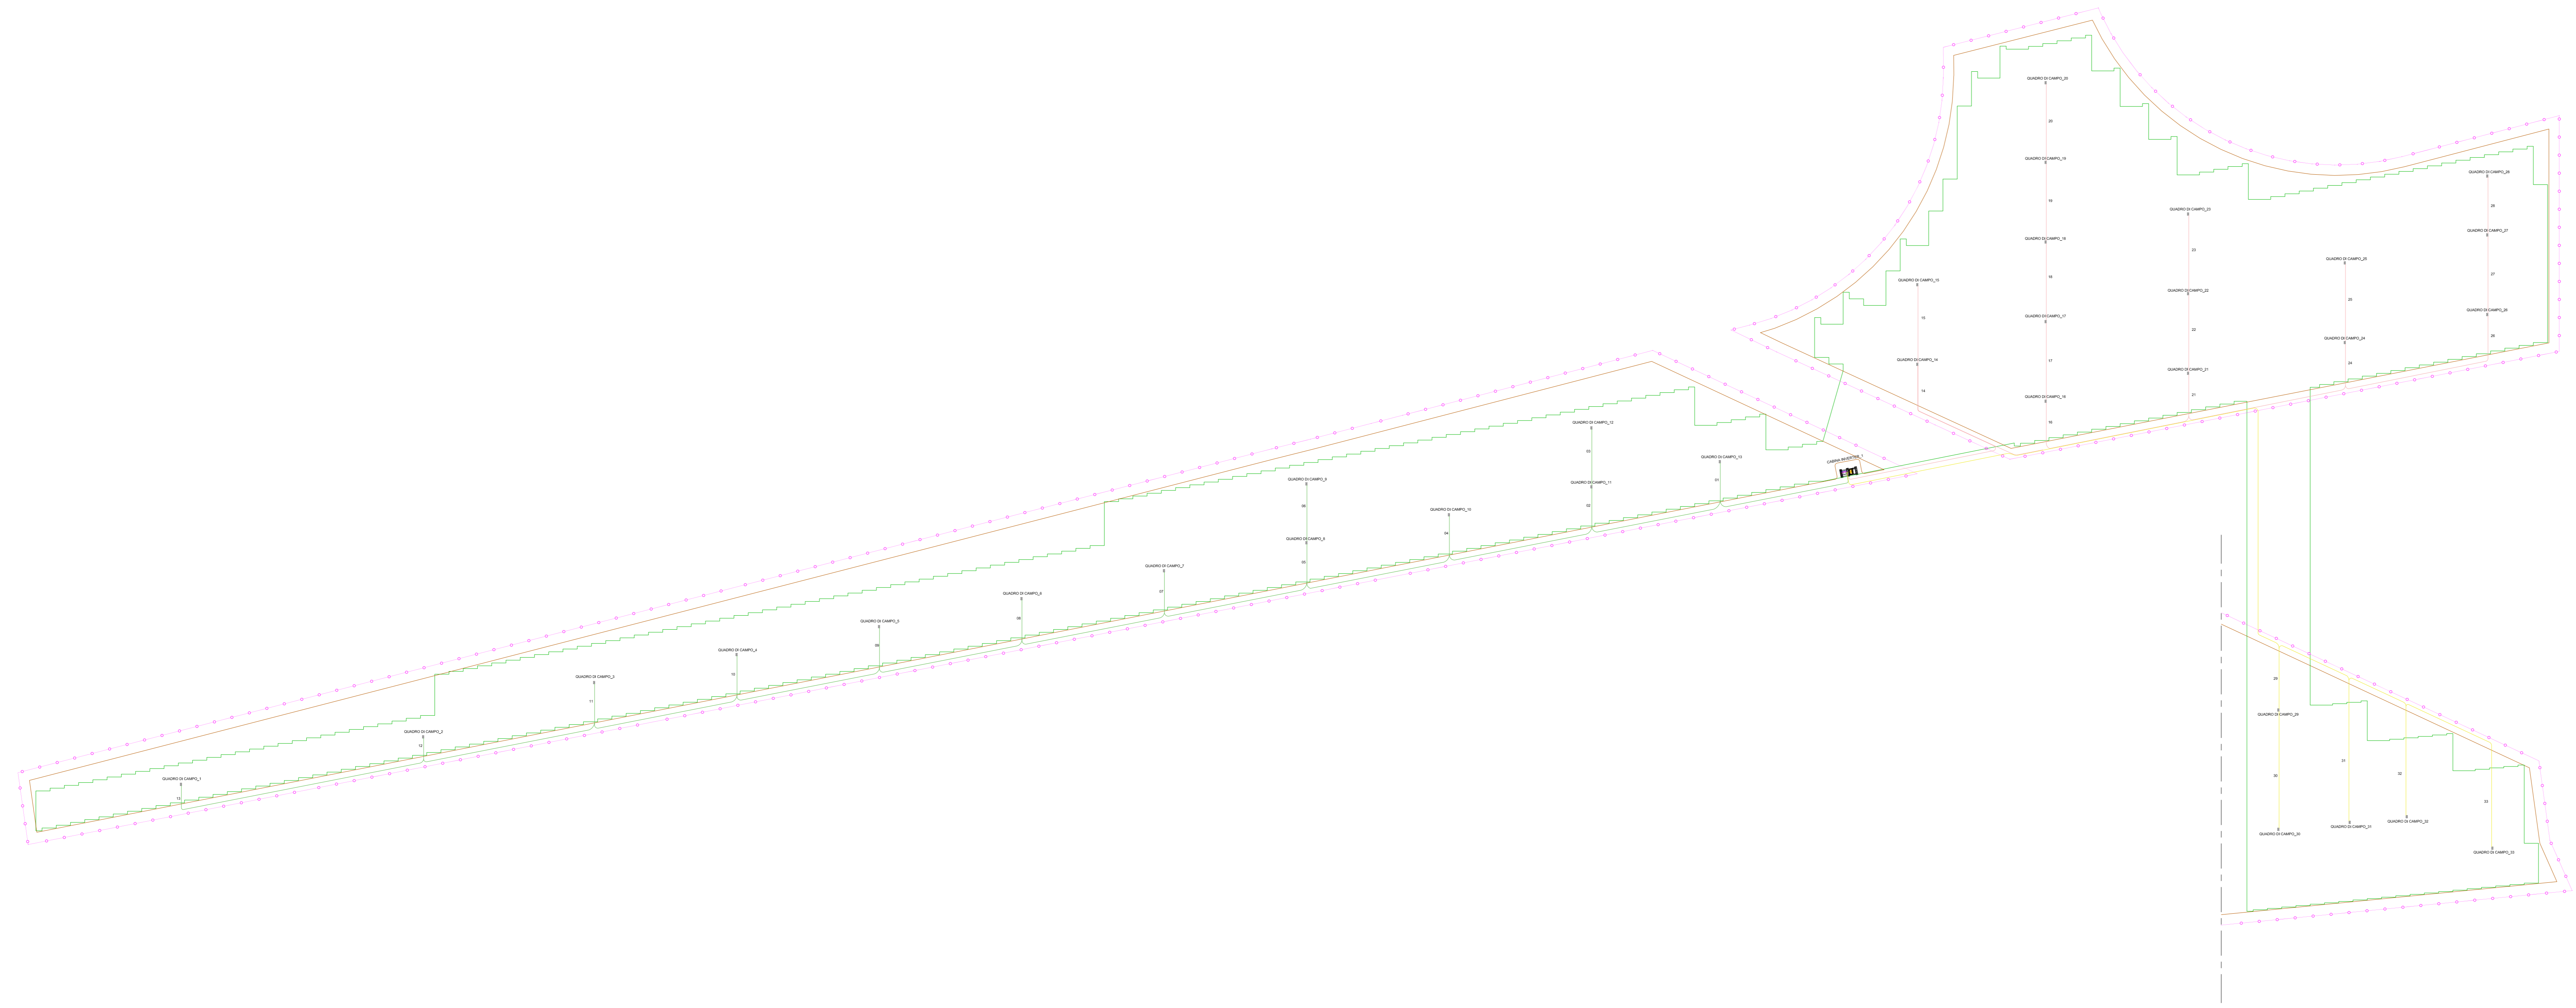

CERIGNOLA REGIONE PUGLIA PROVINCIA DI FOGGIA

IMPIANTO AGRIVOLTAICO E RELATIVE OPERE ED INFRASTRUTTURE CONNESSE DELLA POTENZA ELETTRICA DI 140,66 MW (ex 120MW) SITO NEL COMUNE DI CERIGNOLA

PROGETTO DEFINITIVO

Layout Campo "B"- Sottocampo I
Planimetria fibra ottica

Proponente:
CERIGNOLA SOLAR 2 S.R.L.
Via Antonio Locatelli n.1
37122 Verona
P.IVA 04741630232
cerignolasolar2@pec.it

Progettazione:
WH Group s.r.l.
Via A. Locatelli n.1 - 37122 Verona (VR)
P.IVA 12354131003
ingegneria@entgroup.eu

Spazio riservato agli Enti:

File: PE17Q0_EbbonnoGrafico_4.2.9_4.11 Cod. PE17Q0 Scala 1:1100

Rev.	Data	Descrizione	Redatto	Approvato
00	08/03/2022	V.I.A. Ministeriale	A. Tartaglia	S.M. Caputo

4.2.9_4.11

CERIGNOLA SOLAR 2 S.R.L. | Via Antonio Locatelli n.1 37122 Verona | cerignolasolar2@pec.it